מאושרת
מתכנת מקומית

נספח בינוי

נספח לתכנית מס׳ 507-0594929

תא\4695-מגרשים פינתיים ברחוב איינשטיין

גליון 2 מתוך 2

תחולה	מנחה
תאריך עריכת הנספח	22/12/2019
קנ"מ	1:500
תרשימים נוספים	קנ"מ
תוכנית	1:500
חתכים	1:500
תכנית גגות	1:500

שמות וחתימות:

עורך הנספח	שם/תאגיד: משה צור אדריכלים בוני ערים בע"מ 512268988

מקרא:

גבול תכנית	▬
גבול גוש ומספרו	9543
גבול חלקה ומספרה	32
גבול תא שטח ומספרו	101
קו בניין	-·-·-
מגרש מחולק לתאי שטח	101A · 101B

הועדה המקומית לתכנון ולבניה תל-אביב - יפו
שם התכנית 507-0594929 תא/מק/4695 רחוב אינשטיין מגרשים פינתיים
אושרה למתן תוקף (לאחר דיון בהתנגדויות):
תאריך 06/03/2019 פרוטוקול 0004-19ב החלטה 4

מנהל האגף	מהנדס העיר	דורון ספיר, עו"ד יו"ר ועדת המשנה
	אהוד כרמלי, אדר׳	תאריך 9/1/2020

מצב מוצע תכנית גגות קנ"מ 1:500

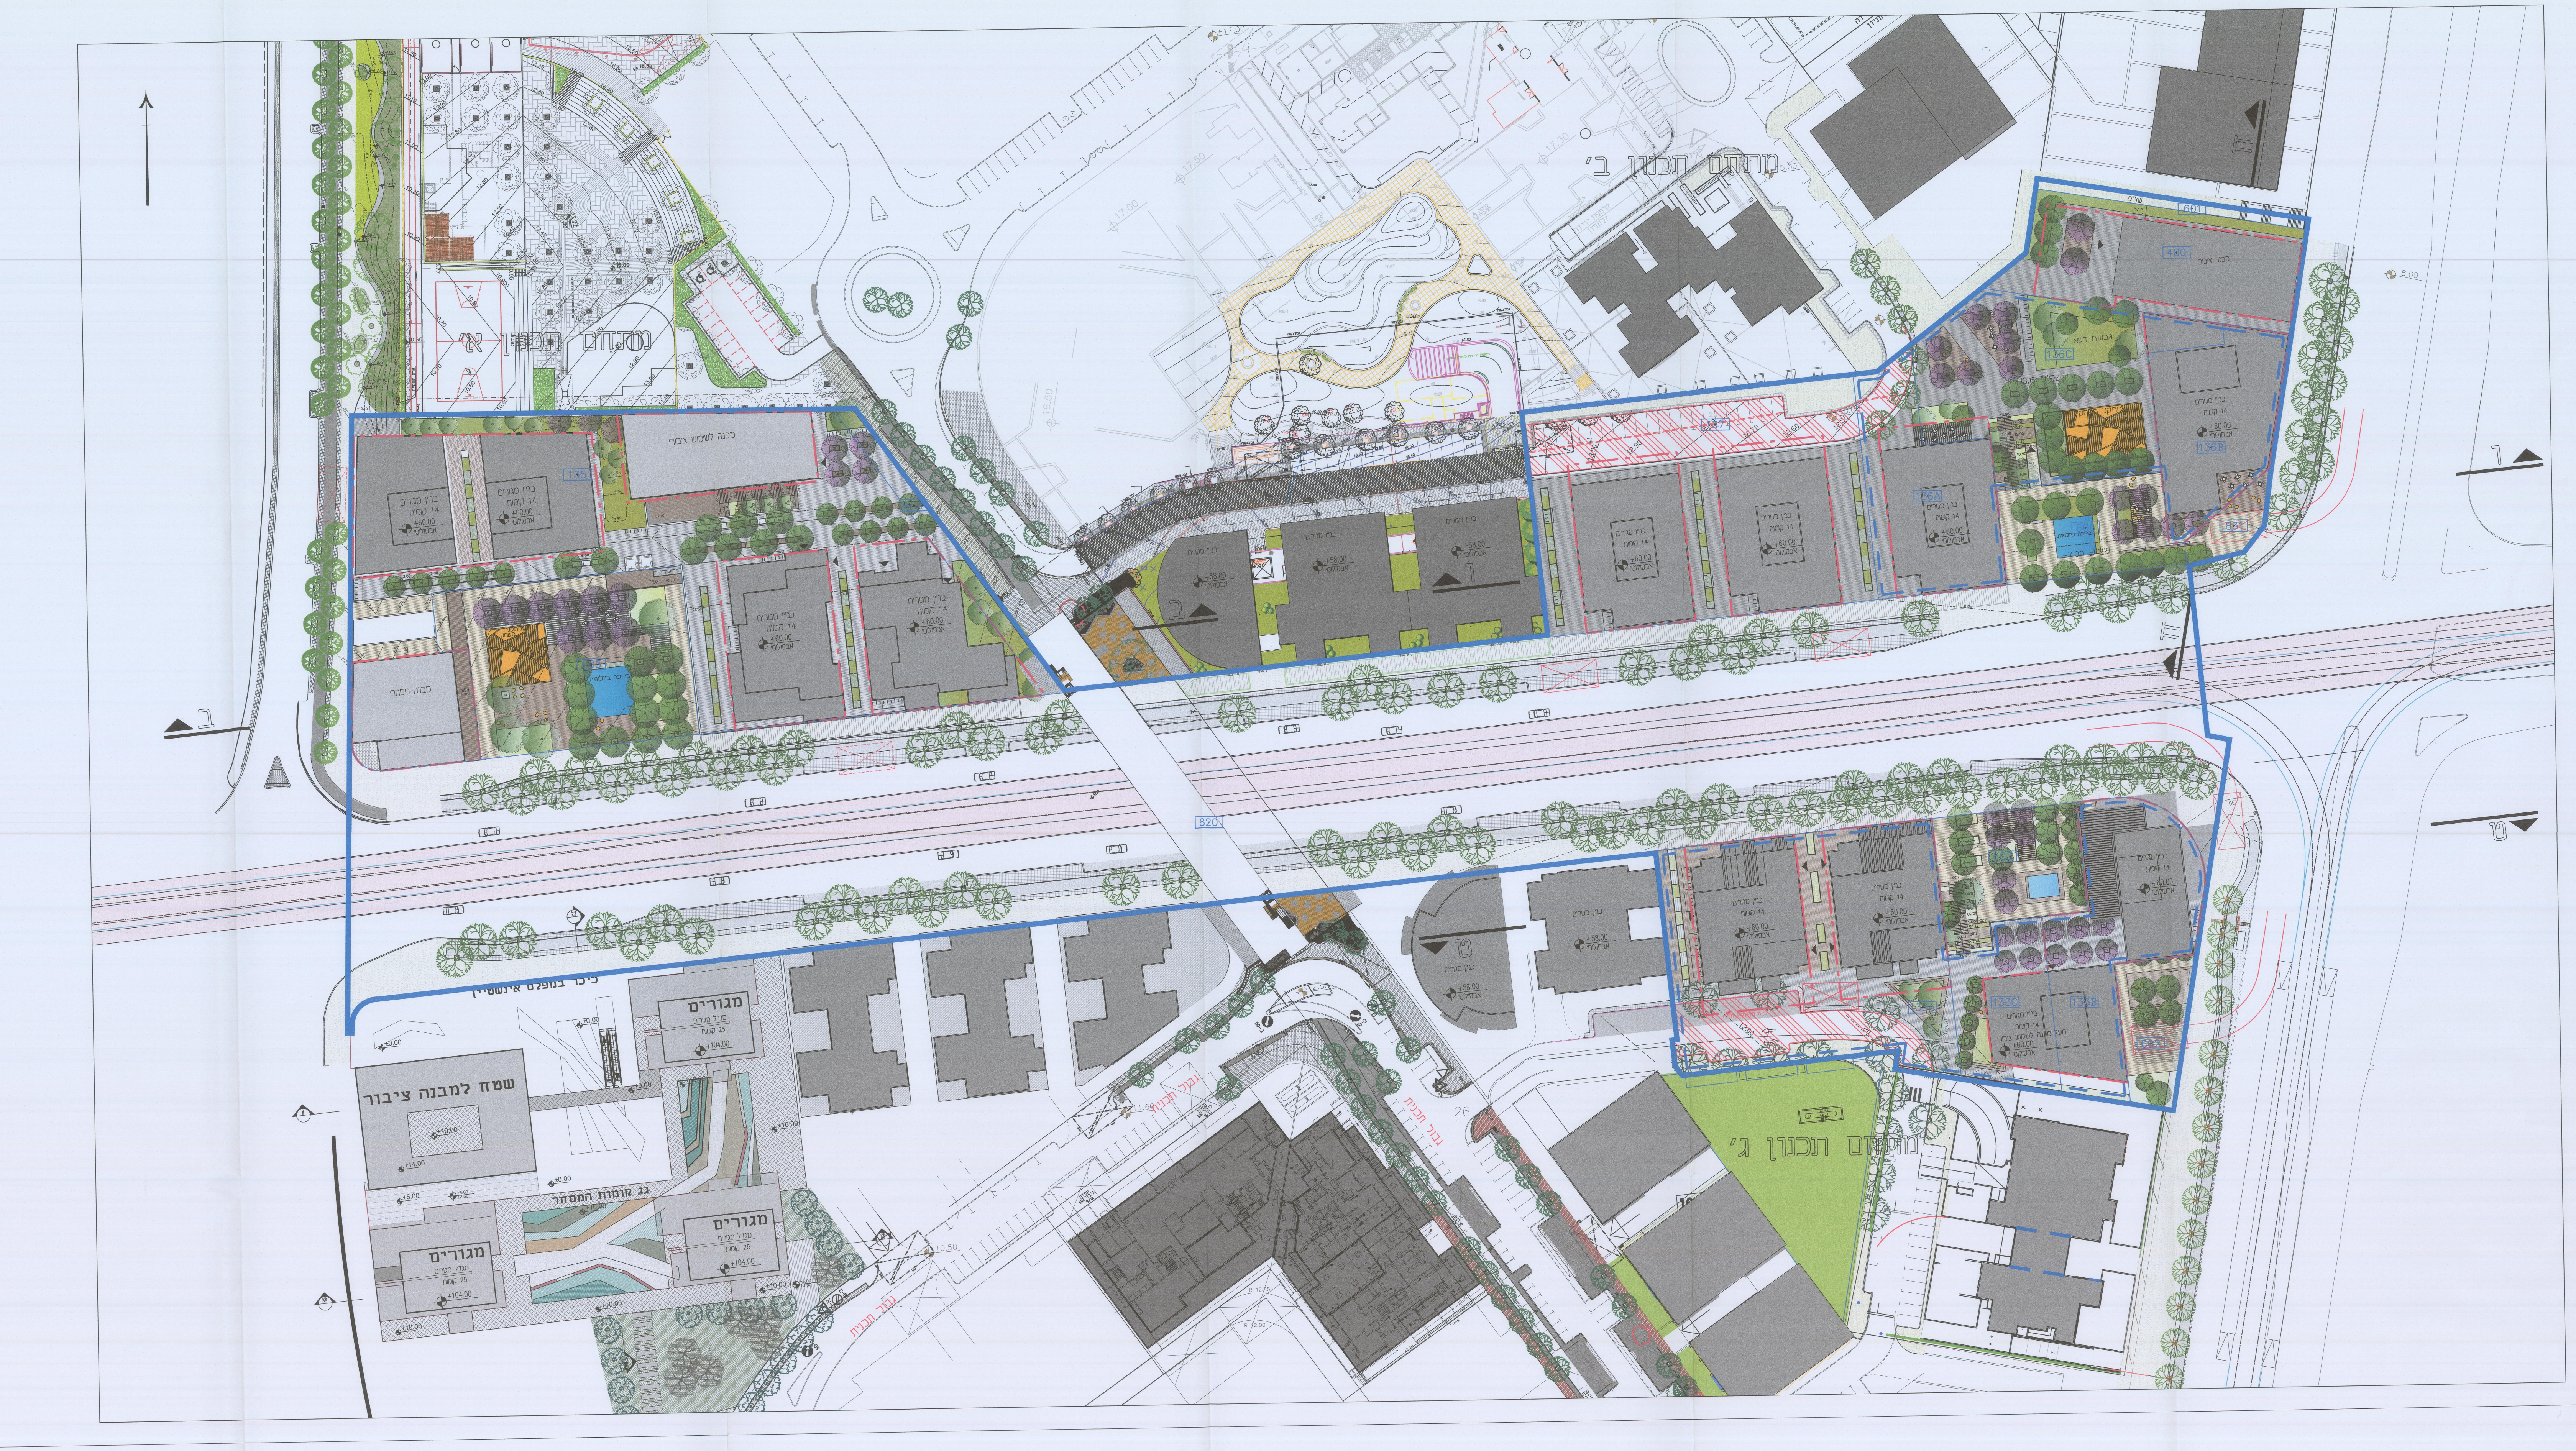

חתך ב-ב 1:500 מתחם תכנון א׳

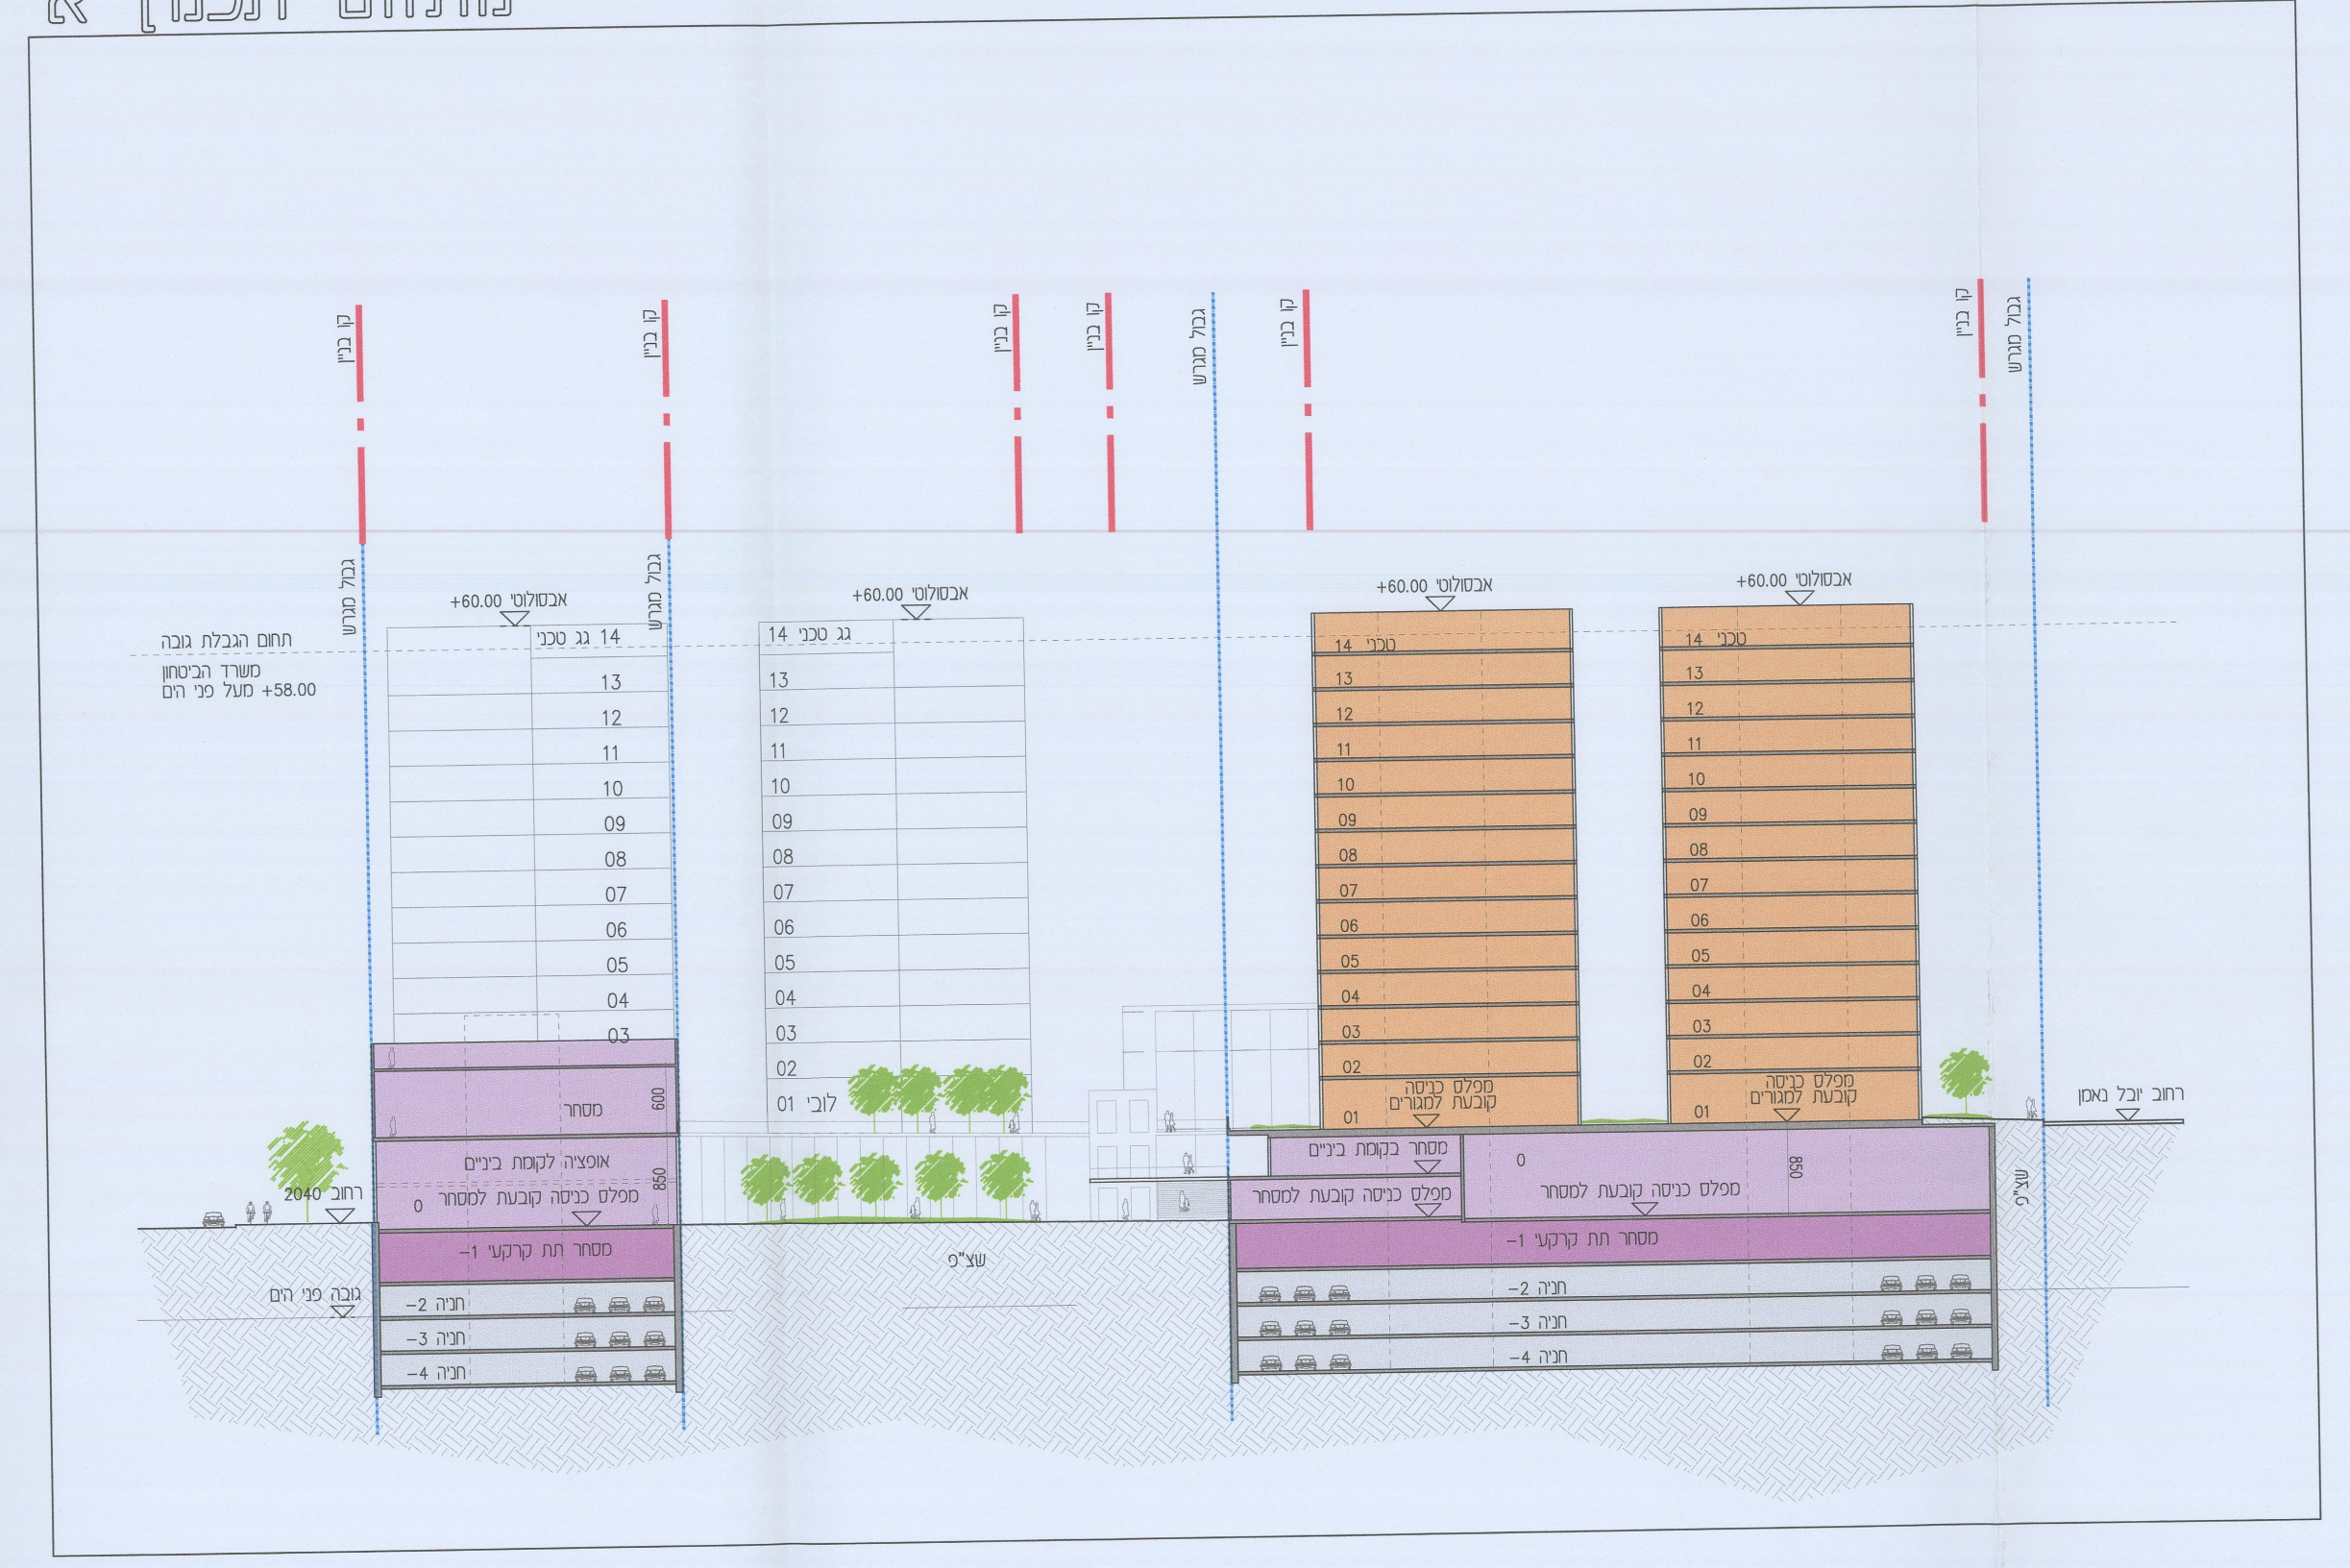

חתך ט-ט 1:500 מתחם תכנון ג׳

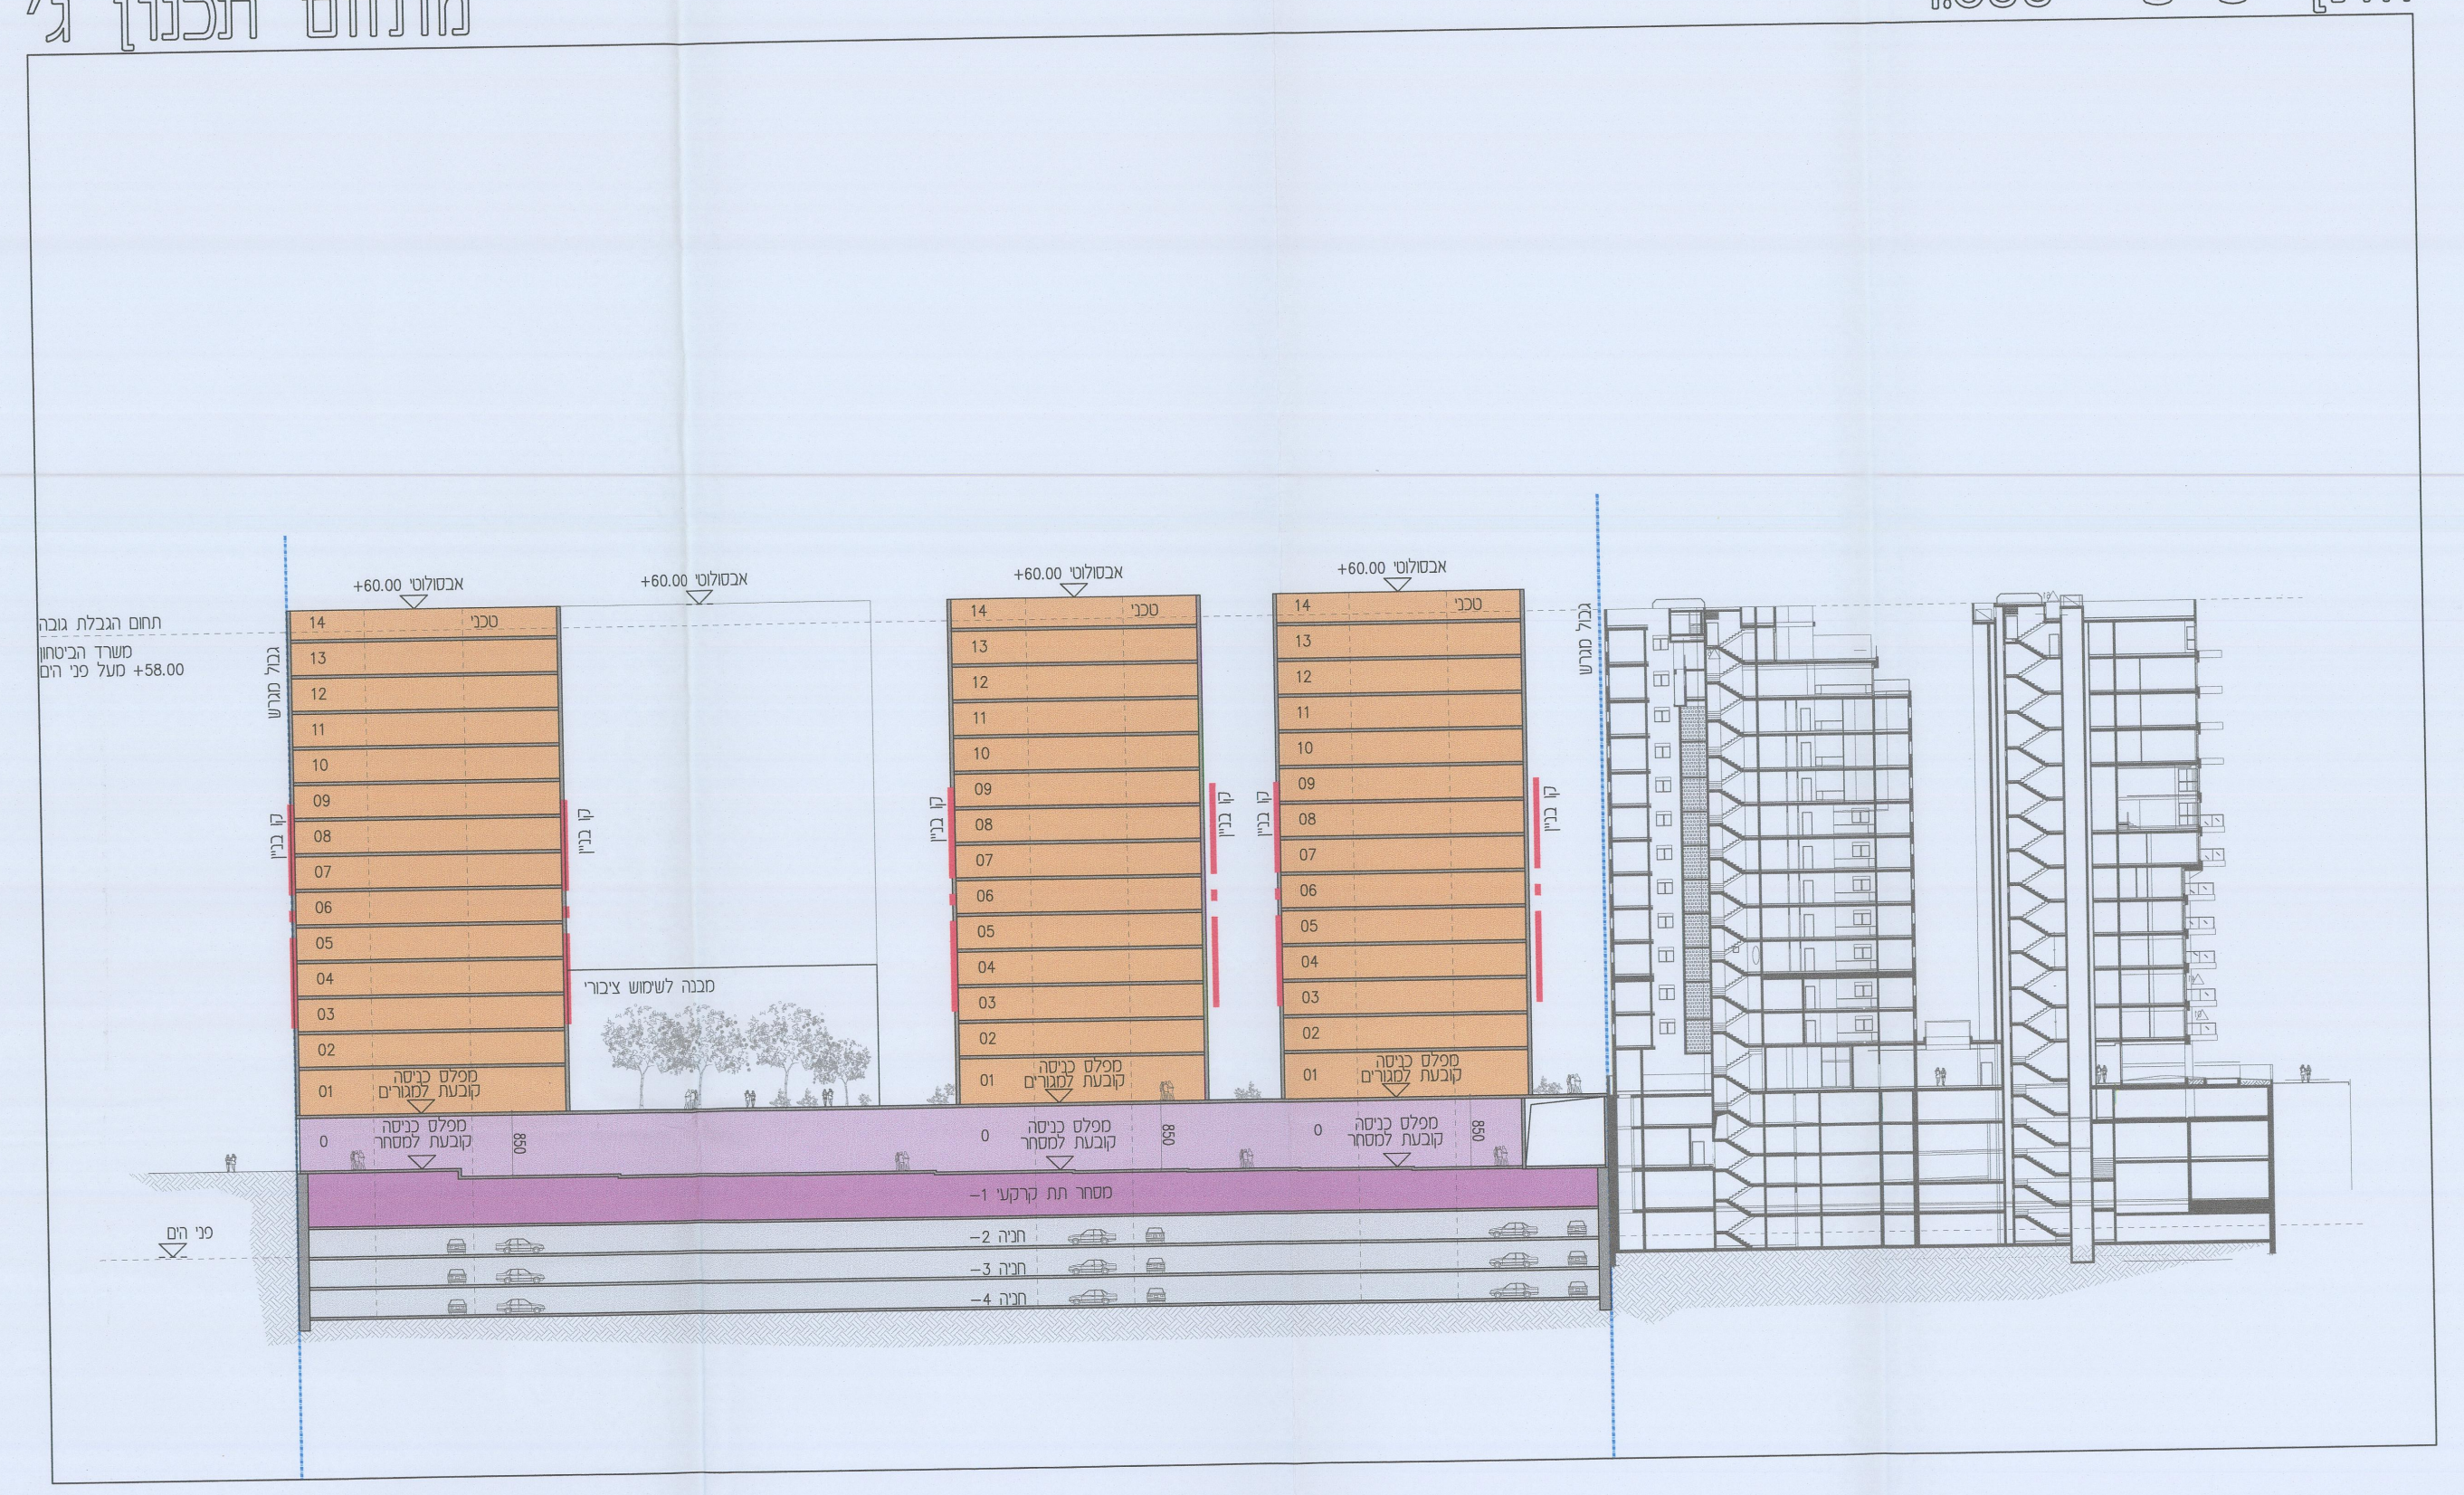

חתך ו-ו 1:500 מתחם תכנון ב׳

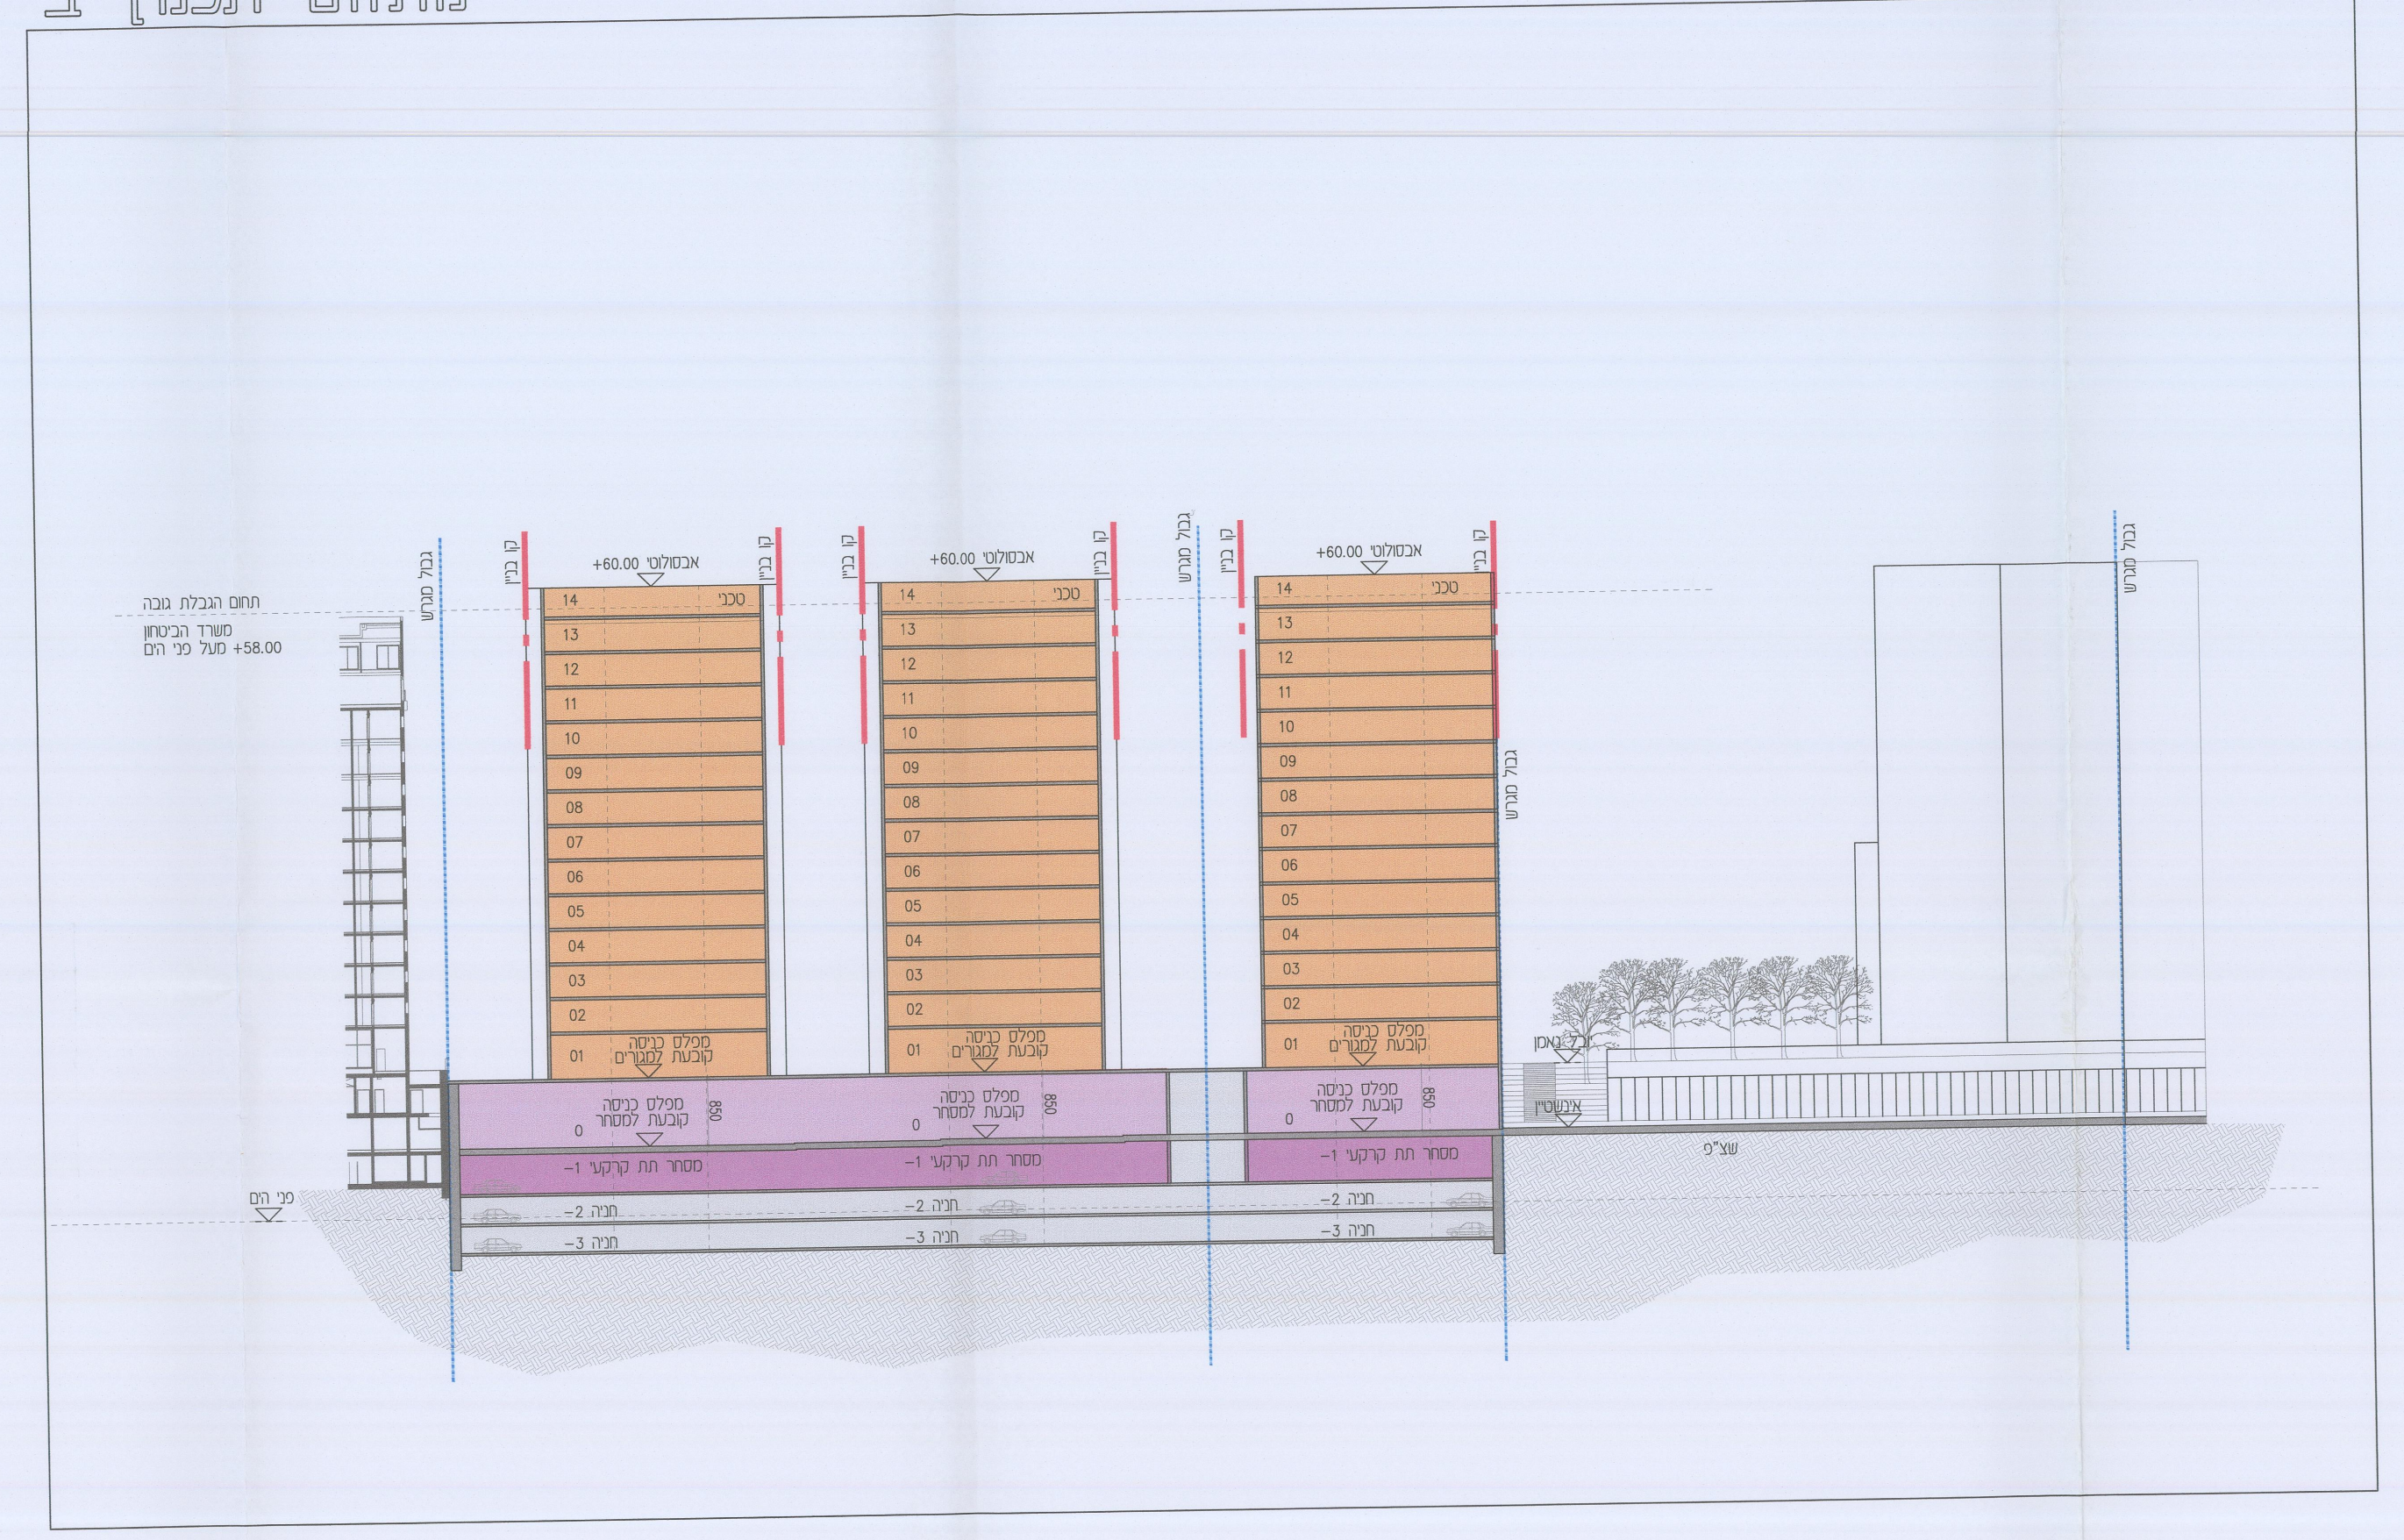

חתך ח-ח 1:500 מתחם תכנון א׳