


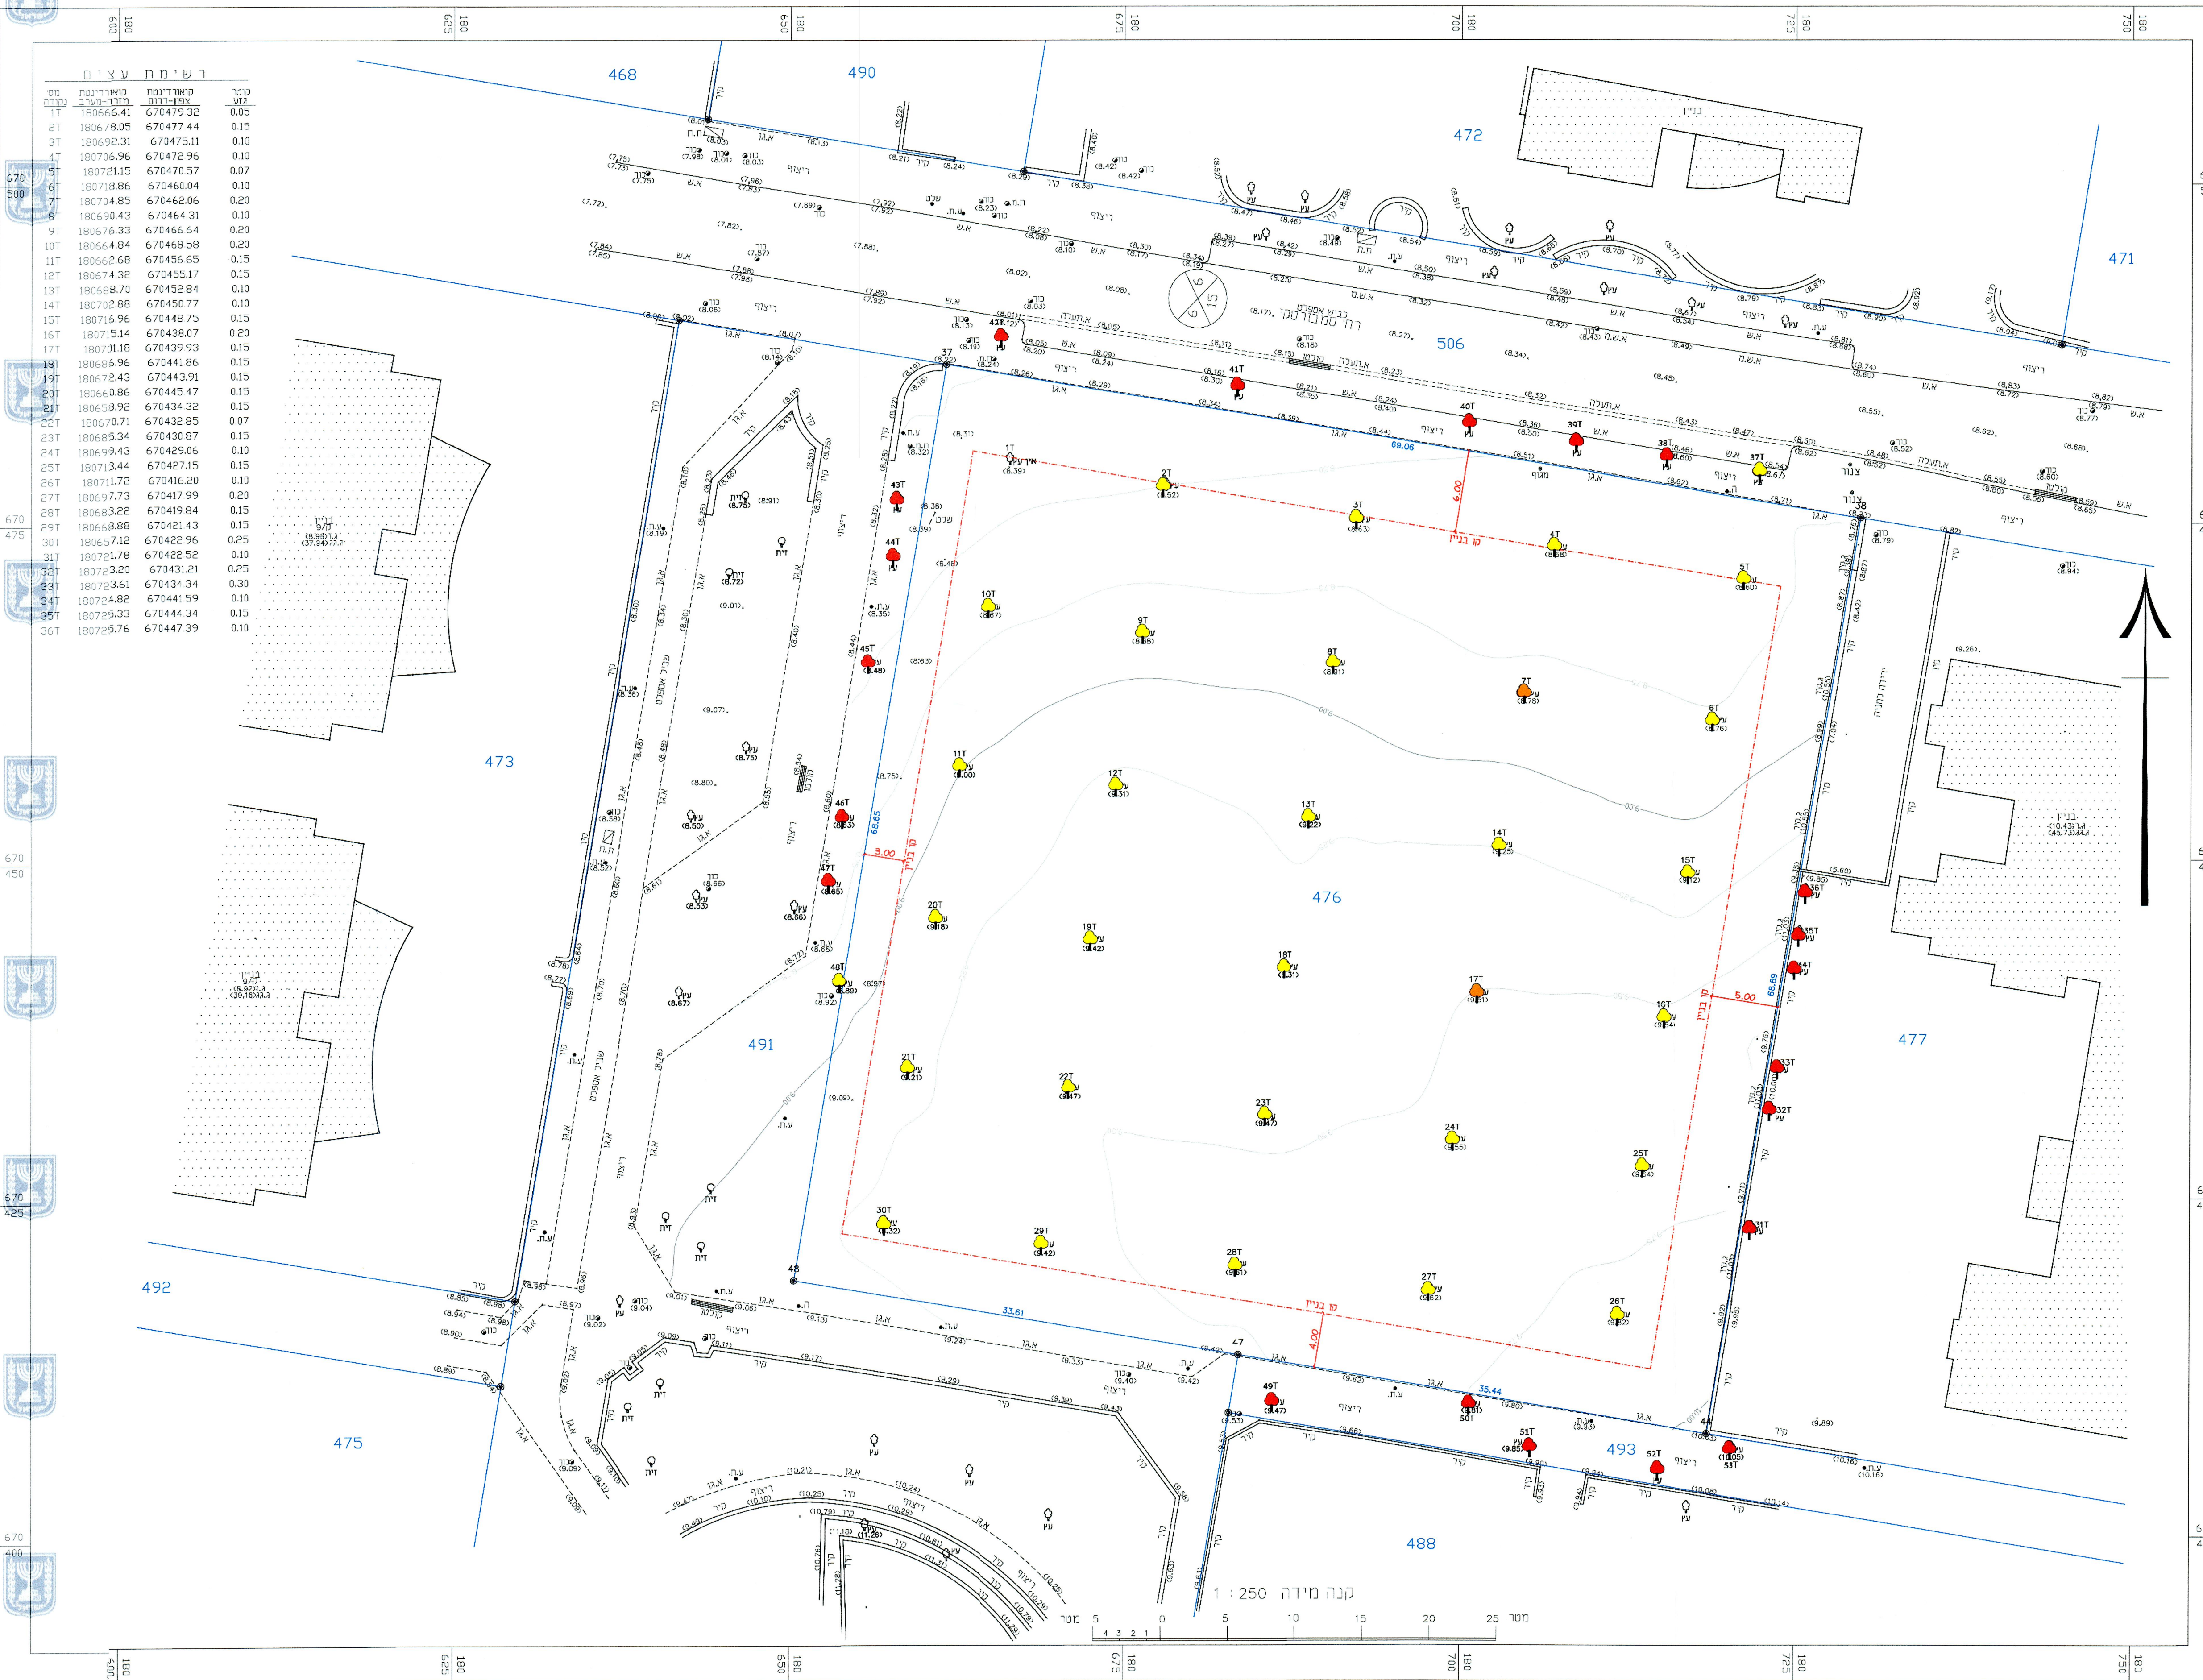

מפה טופוגרפית

| טבלת שטחים |      |        |                 |      |                |               |
|------------|------|--------|-----------------|------|----------------|---------------|
| גוש        | חלקה | בשכונת | שטח ירושם ב-דימ | מגרש | שטח מגרש ב-דימ | חוכנית מפורטת |
| 6632       | 476  | כו     | 4.754           | 2 א  |                | 1437 ב        |

שבה בוצעה המדידה: רשות ישראל 2005 (IC05)  
החלקות חושבו מתוכנית: 843/2000  
המגרשים התקבלו מתוכנית: 1437 ב  
ל אישור העדה כתכנון ובניה לפני כל תכנון

| רשימת קואורדינטאות של נמודות המבול |                      | סככלת עצים          |                      |
|------------------------------------|----------------------|---------------------|----------------------|
| קואורדינטות צפ'-מזר                | קואורדינטות מזר-מערב | קואורדינטות צפ'-מזר | קואורדינטות מזר-מערב |
| 674466.73                          | 180661.53            | 37                  | 180661.53            |
| 673475.42                          | 180729.76            | 38                  | 180729.76            |
| 670477.66                          | 180718.47            | 44                  | 180718.47            |
| 670403.48                          | 180683.51            | 47                  | 180683.51            |
| 670490.00                          | 180650.36            | 48                  | 180650.36            |

[illegible]

|   |   |
|---|---|
|  <p><b>מאגזין עוֹסֵס</b><br/> <b>מועד מוסמך רשמי מ-1972</b></p> <p>באקה אלגריה 30/מס<br/>         644 ת.י<br/> <a href="mailto:tanosur@gmail.com">tanosur@gmail.com</a></p> | <p><b>ט. עויסאט</b></p> <p>משרד למתן שירותי ייעוץ ומידע<br/>         ת"ד 6391/9 קמ"ס 050-6908538</p>  |
|---|---|

|   |                   |         |
|---|-------------------|---------|
| <p><b>הועדה המקומית לתכנון ולבניה תל-אביב - יפו</b></p> <p>שם התכנית: 4711/תמ/מ/507-0839654 סמבוסרסקי 4-6</p> <p>אפשרה למתן תוקף (לאחר דיון בהתנגדויות):</p> |                   |         |
| תאריך: 18/05/2022   | פרוטוקול 222-0016 | החלטה 8 |
| תאריך: 08/05/2022   | פרוטוקול 224-0006 | החלטה 5 |

|             |                  |                                                                                                  |
|-------------|------------------|--------------------------------------------------------------------------------------------------|
| אוריאל אראל | אהוד כומלי' אדני | ימיר הערעד/לי<br>ועדת המסעדה<br><b>שפיטרא,</b><br>יו"ר ועדת המסעדה<br>תאריך.....<br>לחברון ובניה |
|-------------|------------------|--------------------------------------------------------------------------------------------------|

00-14-2025

מנהל אגף כספי העירייה