שמירה על עצים בוגרים מצב קיים

נספח לתכנית מס' 507-0556530

תא/מק/4717
מתחם ברקאי, שכונת אפקה
תל אביב-יפו

תחולה	מנחה
תאריך עריכת הנספח	02/09/20
קנ"מ	1:500
תיאור	שמירה על עצים בוגרים

שמות וחתימות :

עורך הנספח	שם : אדיר אלווס	חתימה:
	תאגיד : אדיר יעוץ ופקוח נופי בע"מ	

אדיר
יעוץ ופקוח נופי בע"מ
מושב חגור ת.ד. 309 פקס: 03-9032190 נייד: 052-2333555

הועדה המקומית לתכנון ולבניה תל-אביב - יפו

שם התכנית 507-0556530 תא/מק/4717 מתחם ברקאי - התחדשות עירונית

אושרה למתן תוקף (לאחר דיון בהתנגדויות) :

החלטה 8	פרוטוקול 17-0023ב	תאריך 08/11/2017
החלטה 3	פרוטוקול 20-0001ב	תאריך 15/01/2020
החלטה 8	פרוטוקול 20-0017ב	תאריך 16/09/2020
החלטה 13	פרוטוקול 21-0019ב	תאריך 25/08/2021
החלטה 3	פרוטוקול 24-0005ב	תאריך 10/04/2024

מנהל האגף	מהנדס העיר	
אורלי אראל	אהוד כרמלי, אדרי'	ליאור שפירא, עו"ד יו"ר הועדה/יו"ר ועדת המשנה תאריך ....

23-05-2024

אלחנן זבולון
מ"מ יו"ר הועדה המקומית
ומ"מ יו"ר ועדת המשנה לתכנון ובניה

אלי לוי
מנהל אגף נכסי העירייה

הערות:
1. סקר זה הינו סקר נופי אגרונומי ואינו סקר הערכת סיכונים/סקר בטיחות.
2. אין לבצע את כריתת/העתקת העצים המומלצים אלא לאחר קבלת רישיון כריתה כחוק-מפקיד היערות העירוני.
3. עץ המוגדר לשימור - אין לבצע עבודות גיזום נוף/גיזום שורשים, ללא תיאום עם החו"מ.
4. עץ המוגדר לשימור - אין לבצע עבודות חפירה ו/או מילוי במרחק הקטן מפי 10 מקוטר מגזע העץ, ללא תיאום עם החו"מ.
5. תוקף הסקר 6 חודשים מביצוע הסקר בשטח.
6. עצים המאושרים לכריתה, יינטעו תמורתם עצים באותו הערך-כפיצוי נופי.
7. כל פעולה העלולה לגרום למות העץ - כולל פגיעה/חיתוך שורשיו, הרעלה , הסרת קליפה, שרפת העץ - נחשבת עפ"י חוק ככריתה ללא היתר.
8. מיספור העצים בהתאם לתכנית הסקר, יבוצע מייד עם הכניסה לביצוע העבודות באתר - הסימון יאושר ע"י המפקח והאגרונום.
9. כל העצים יסומנו ויוגנו בהתאם לפרט בגוף התכנית, טרם תחילת העבודות באתר.
10. אין לבצע עירום פסולת/אחסנת חומרים בתחום שטח הגנת העצים.

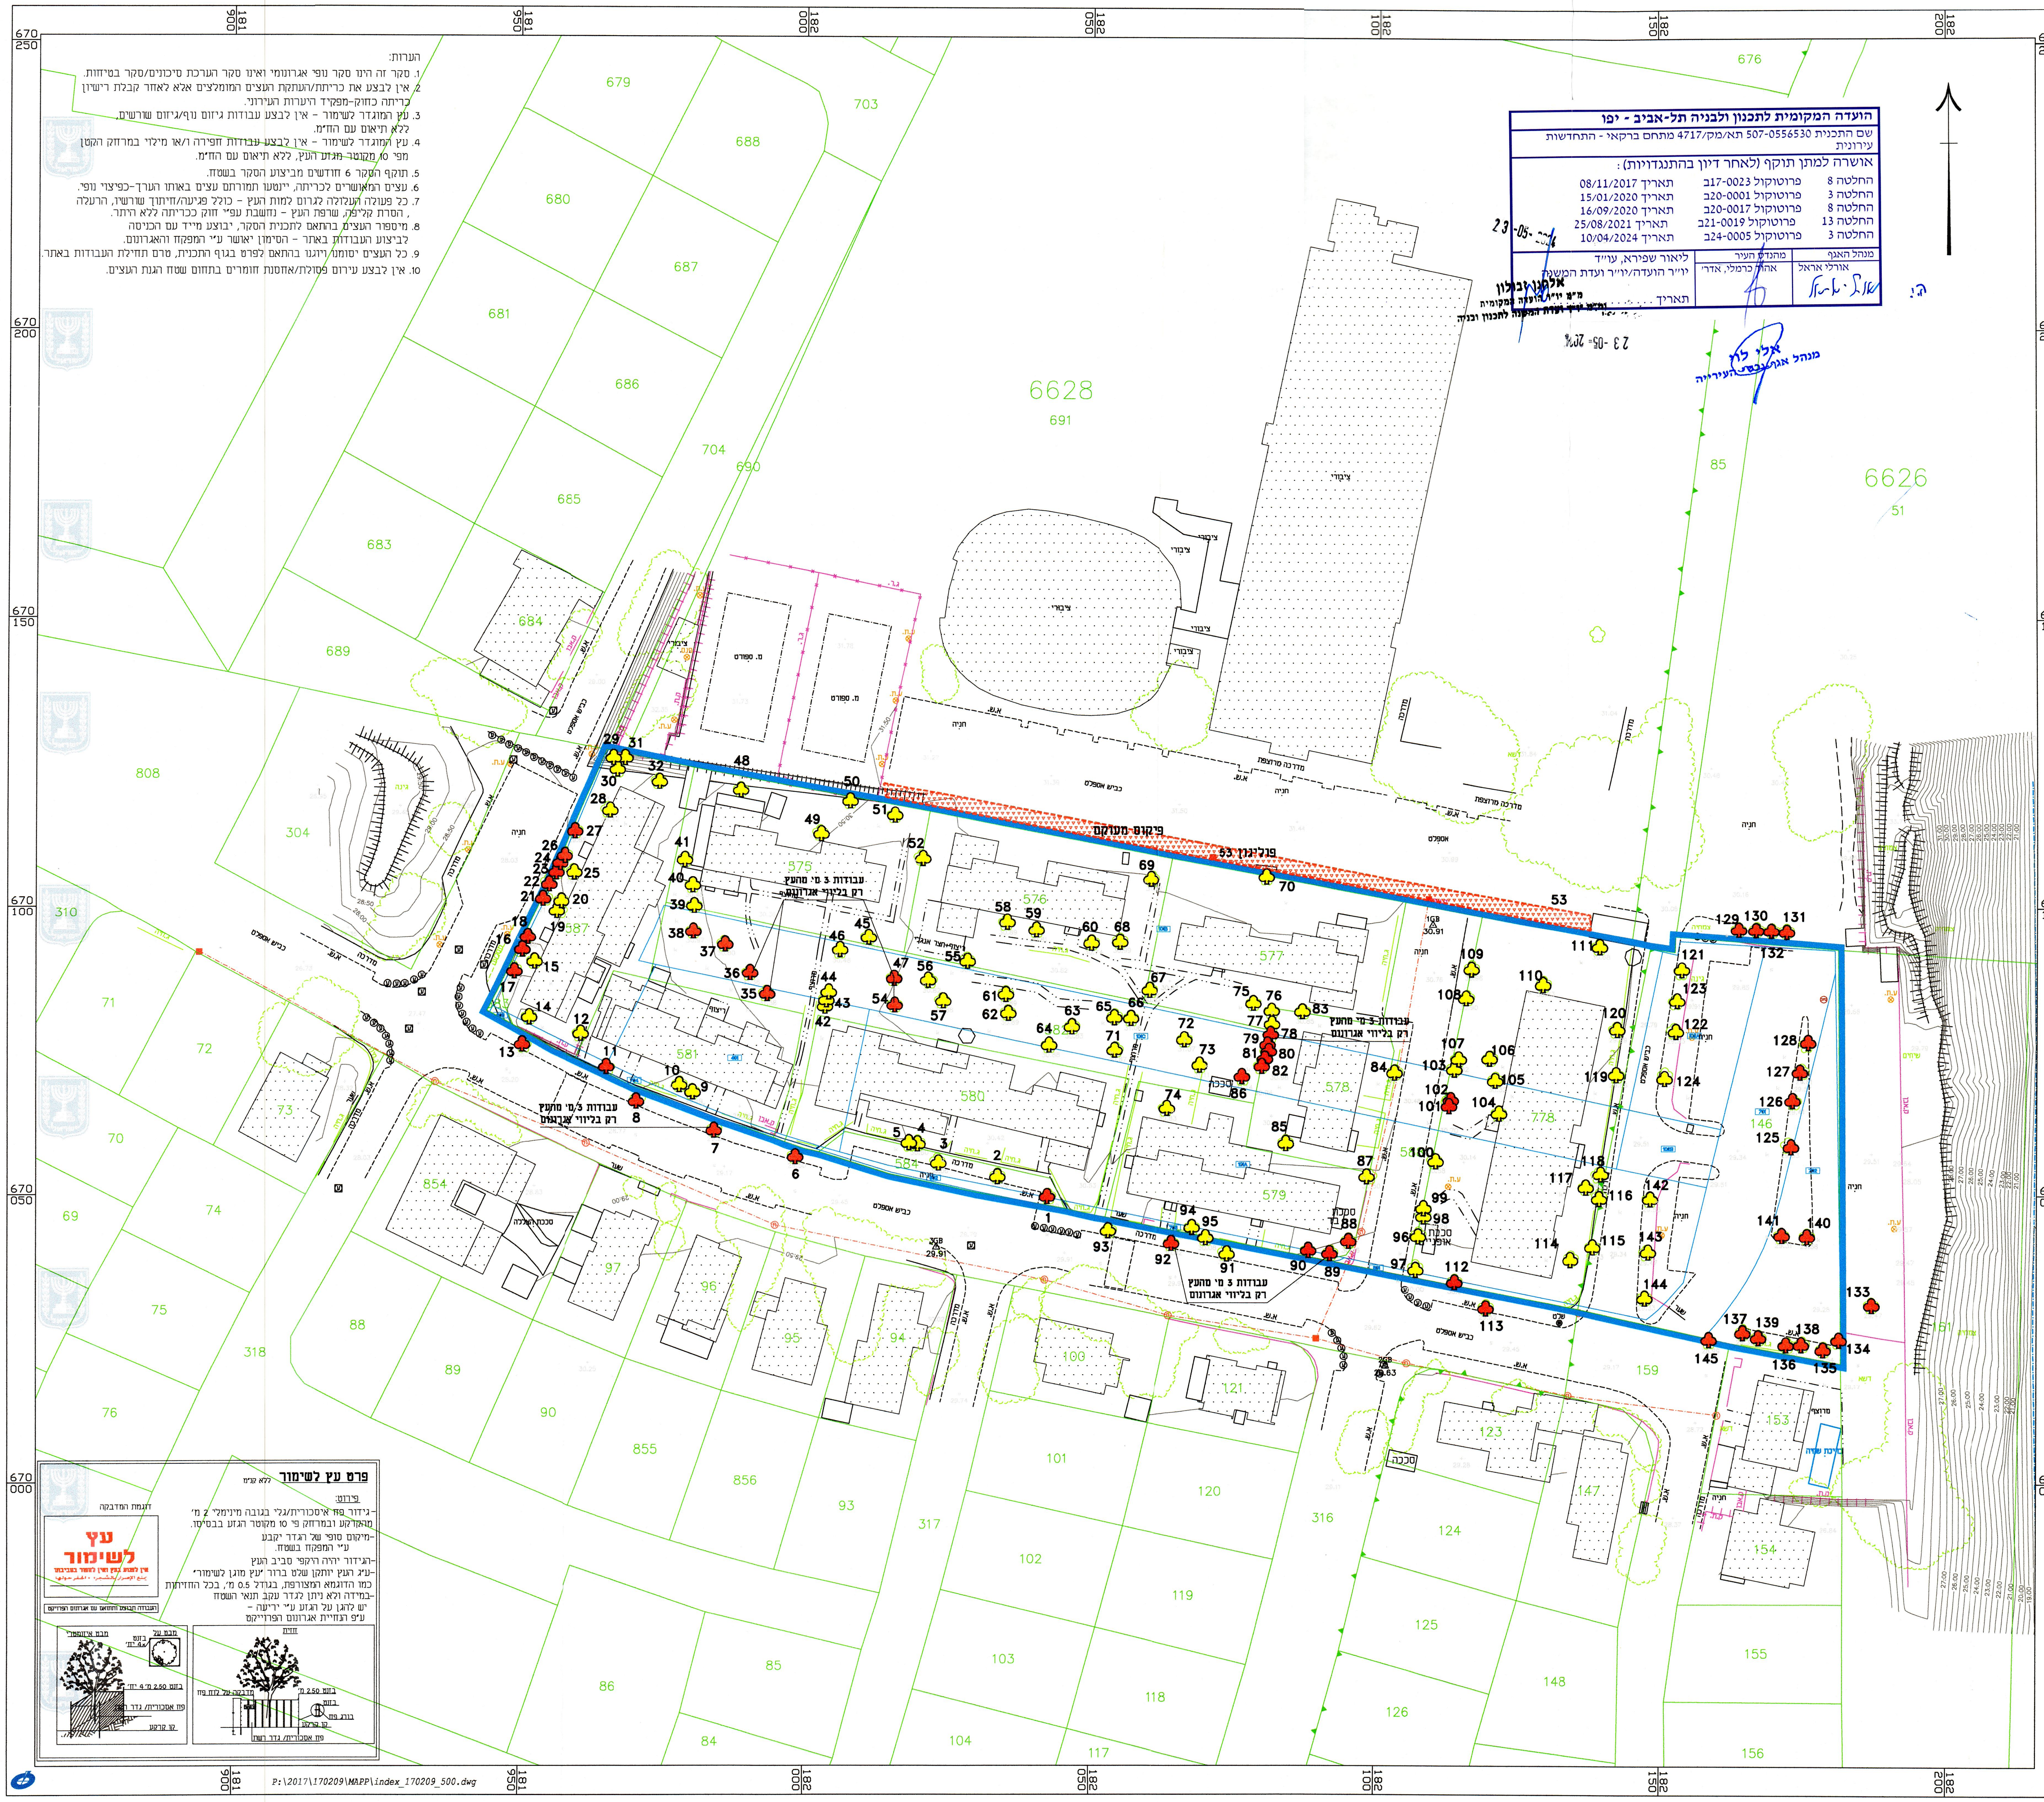

פרט עץ לשימור ללא קנ"מ

פירוט:
- גידור פח איסכורית/גלי בגובה מינימלי 2 מ' מהקרקע ובמרחק פי 10 מקוטר הגזע בבסיסו.
- מיקום סופי של הגדר יקבע ע"י המפקח בשטח.
- הגידור יהיה היקפי סביב העץ
- ע"ג העץ יותקן שלט ברור "עץ מוגן לשימור" כמו הדוגמא המצורפת, בגודל 0.5 מ', בכל החזיתות
- במידה ולא ניתן לגדר עקב תנאי השטח יש להגן על הגזע ע"י יריעה - ע"פ הנחיית אגרונום הפרוייקט

דוגמת המדבקה

עץ לשימור
אין לפגוע בעץ ואין לחפור בסביבתו
يمنع الإضرار بالشجرة • الحفر حولها

העבודה תבוצע ותתואם עם אגרונום הפרויקט

עץ	להעתקה
🟧	עץ להעתקה
🟥	עץ לשימור
🟨	עץ לכריתה
—	גבול התוכנית
—	קו בינוי תחתי
▨	קבוצת עצים להעתקה
▨	קבוצת עצים לשימור
▨	קבוצת עצים לכריתה

רקע פיתוח ○ **רקע מדידה** ●

בקר: אדיר אלווס **[✓ לעיון] \ לביצוע**

תאריך	שרטט	שינויים
09/05/2018	יחיעם נ.	הגשה ראשונה
23/12/2019	יחיעם נ.	עדכון פיתוח
30/03/2020	יחיעם נ.	עדכון סקר
07/06/2020	יחיעם נ.	עדכון מדידה ופיתוח
14/06/2020	יחיעם נ.	עדכון פיתוח
29/06/2020	יחיעם נ.	עדכון מדידה ופיתוח
03/08/2020	יחיעם נ.	עדכון פיתוח וחלוקה
23/08/2020	יחיעם נ.	עדכון פיתוח וחלוקה
02/09/2020	יחיעם נ.	עדכון סקר

מאושרת
סמכות מקומית

תרשים סביבה : 1 : 12500