# שמירה על עצים בוגרים מצב מוצע

## נספח לתכנית מס' 507-0556530

## תא/מק/4717
## מתחם ברקאי, שכונת אפקה
## תל אביב-יפו

| | |
|---|---|
| **תחולה** | **מנחה** |
| **תאריך עריכת הנספח** | **02/09/20** |
| | |
| **קנ"מ** | **1:500** |
| **תיאור** | שמירה על עצים בוגרים |
| | |
| | |
| | |

**שמות וחתימות :**

| | | |
|---|---|---|
| **עורך הנספח** | שם : אדיר אלווס | חתימה: |
| | תאגיד : אדיר יעוץ ופקוח נופי בע"מ | |

**אדיר**
**יעוץ ופקוח נופי בע"מ**
מושב חגור ת.ד. 309 פקס: 03-9032190 נייד: 052-2333555

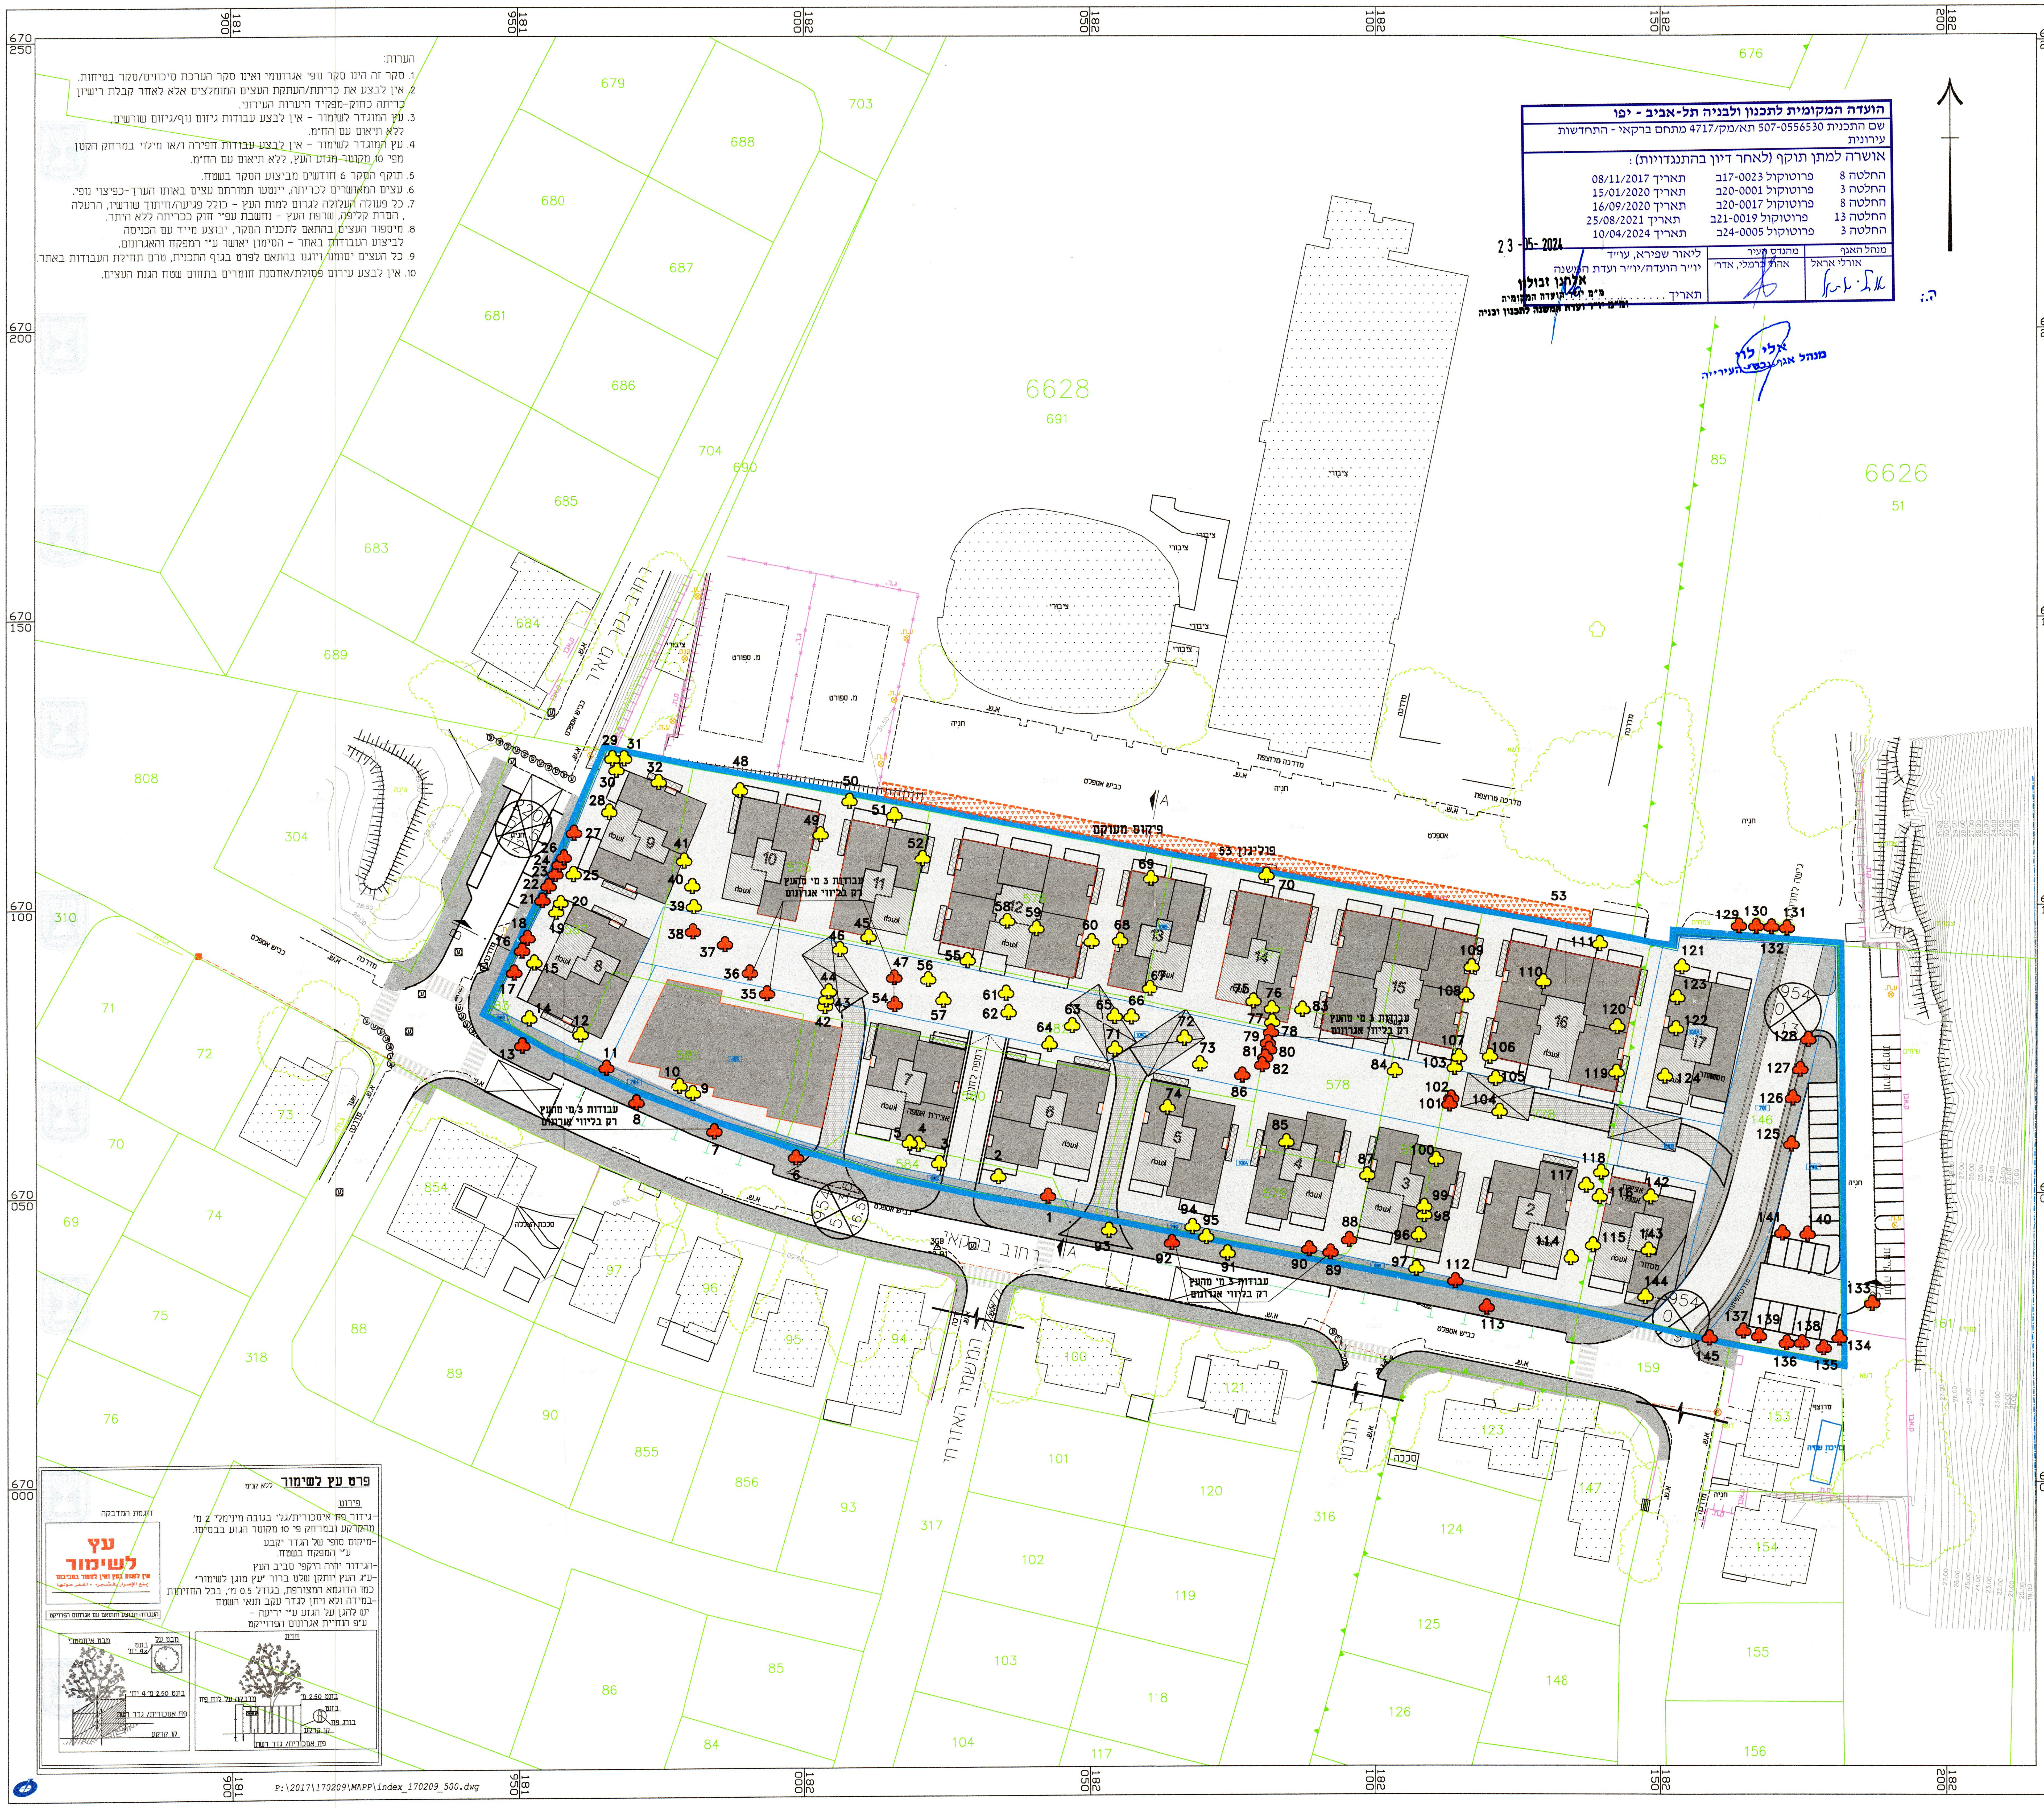

הערות:

1. סקר זה הינו סקר נופי אגרונומי ואינו סקר הערכת סיכונים/סקר בטיחות.
2. אין לבצע את כריתת/העתקת העצים המומלצים אלא לאחר קבלת רישיון כריתה כחוק-מפקיד היערות העירוני.
3. עץ המוגדר לשימור - אין לבצע עבודות גיזום נוף/גיזום שורשים, ללא תיאום עם החז"מ.
4. עץ המוגדר לשימור - אין לבצע עבודות חפירה ו/או מילוי במרחק הקטן מפי 10 מקוטר מגזע העץ, ללא תיאום עם החז"מ.
5. תוקף הסקר 6 חודשים מביצוע הסקר בשטח.
6. עצים המאושרים לכריתה, יינטעו תמורתם עצים באותו הערך-כפיצוי נופי.
7. כל פעולה העלולה לגרום למות העץ - כולל פגיעה/חיתוך שורשיו, הרעלה , הסרת קליפה, שרפת העץ - נחשבת עפ"י חוק ככריתה ללא היתר.
8. מיספור העצים בהתאם לתכנית הסקר, יבוצע מייד עם הכניסה לביצוע העבודות באתר - הסימון יאושר ע"י המפקח והאגרונום.
9. כל העצים יסומנו ויוגנו בהתאם לפרט בגוף התכנית, טרם תחילת העבודות באתר.
10. אין לבצע עירום פסולת/אחסנת חומרים בתחום שטח הגנת העצים.

**הועדה המקומית לתכנון ולבניה תל-אביב - יפו**

שם התכנית 507-0556530 תא/מק/4717 מתחם ברקאי - התחדשות עירונית

אושרה למתן תוקף (לאחר דיון בהתנגדויות) :

| | | |
|---|---|---|
| החלטה 8 | פרוטוקול 0023-17ב | תאריך 08/11/2017 |
| החלטה 3 | פרוטוקול 0001-20ב | תאריך 15/01/2020 |
| החלטה 8 | פרוטוקול 0017-20ב | תאריך 16/09/2020 |
| החלטה 13 | פרוטוקול 0019-21ב | תאריך 25/08/2021 |
| החלטה 3 | פרוטוקול 0005-24ב | תאריך 10/04/2024 |

| מנהל האגף | מהנדס העיר | |
|---|---|---|
| אורלי אראל<br>אורלי אראל | אהרן ברמלי, אדר' | ליאור שפירא, עו"ד<br>יו"ר הועדה/יו"ר ועדת המשנה<br>תאריך ........ |

23-05-2024

**אלחנן זבולון**
**מ"מ יו"ר הועדה המקומית**
**ומ"מ יו"ר ועדת המשנה לתכנון ובניה**

אלי לוי
מנהל אגף נכסי העירייה

## פרט עץ לשימור

ללא קנ"מ

פירוט:

- גידור פח איסכורית/גלי בגובה מינימלי 2 מ' מהקרקע ובמרחק פי 10 מקוטר הגזע בבסיסו.
- מיקום סופי של הגדר יקבע ע"י המפקח בשטח.
- הגידור יהיה היקפי סביב העץ
- ע"ג העץ יותקן שלט ברור "עץ מוגן לשימור" כמו הדוגמא המצורפת, בגודל 0.5 מ', בכל החזיתות
- במידה ולא ניתן לגדר עקב תנאי השטח יש להגן על הגזע ע"י יריעה - ע"פ הנחיית אגרונום הפרוייקט

דוגמת המדבקה

**עץ**
**לשימור**
**אין לפגוע בעץ ואין לחפור בסביבתו**
يمنع الإضرار بالشجرة • الحفر حولها

העבודה תבוצע ותתואם עם אגרונום הפרויקט

P:\2017\170209\MAPP\index_170209_500.dwg

| | |
|---|---|
| 🟡 | עץ להעתקה |
| 🔴 | עץ לשימור |
| 🟡 | עץ לכריתה |
| 🟦 | גבול התוכנית |
| 🟪 | קו בינוי תחתי |
| ▨ | קבוצת עצים להעתקה |
| ▨ | קבוצת עצים לשימור |
| ▨ | קבוצת עצים לכריתה |

| | |
|---|---|
| **רקע פיתוח** ● | **רקע מדידה** ○ |
| **בקר: אדיר אלווס** | **[✓ לעיון] \ לביצוע** |

| תאריך | שרטט | שינויים |
|---|---|---|
| 09/05/2018 | יחיעם נ. | **הגשה ראשונה** |
| 23/12/2019 | יחיעם נ. | **עדכון פיתוח** |
| 30/03/2020 | יחיעם נ. | **עדכון סקר** |
| 07/06/2020 | יחיעם נ. | **עדכון מדידה ופיתוח** |
| 14/06/2020 | יחיעם נ. | **עדכון פיתוח** |
| 29/06/2020 | יחיעם נ. | **עדכון מדידה ופיתוח** |
| 03/08/2020 | יחיעם נ. | **עדכון פיתוח וחלוקה** |
| 23/08/2020 | יחיעם נ. | **עדכון פיתוח וחלוקה** |
| 02/09/2020 | יחיעם נ. | **עדכון סקר** |

*תרשים סביבה: 1 : 12500*