


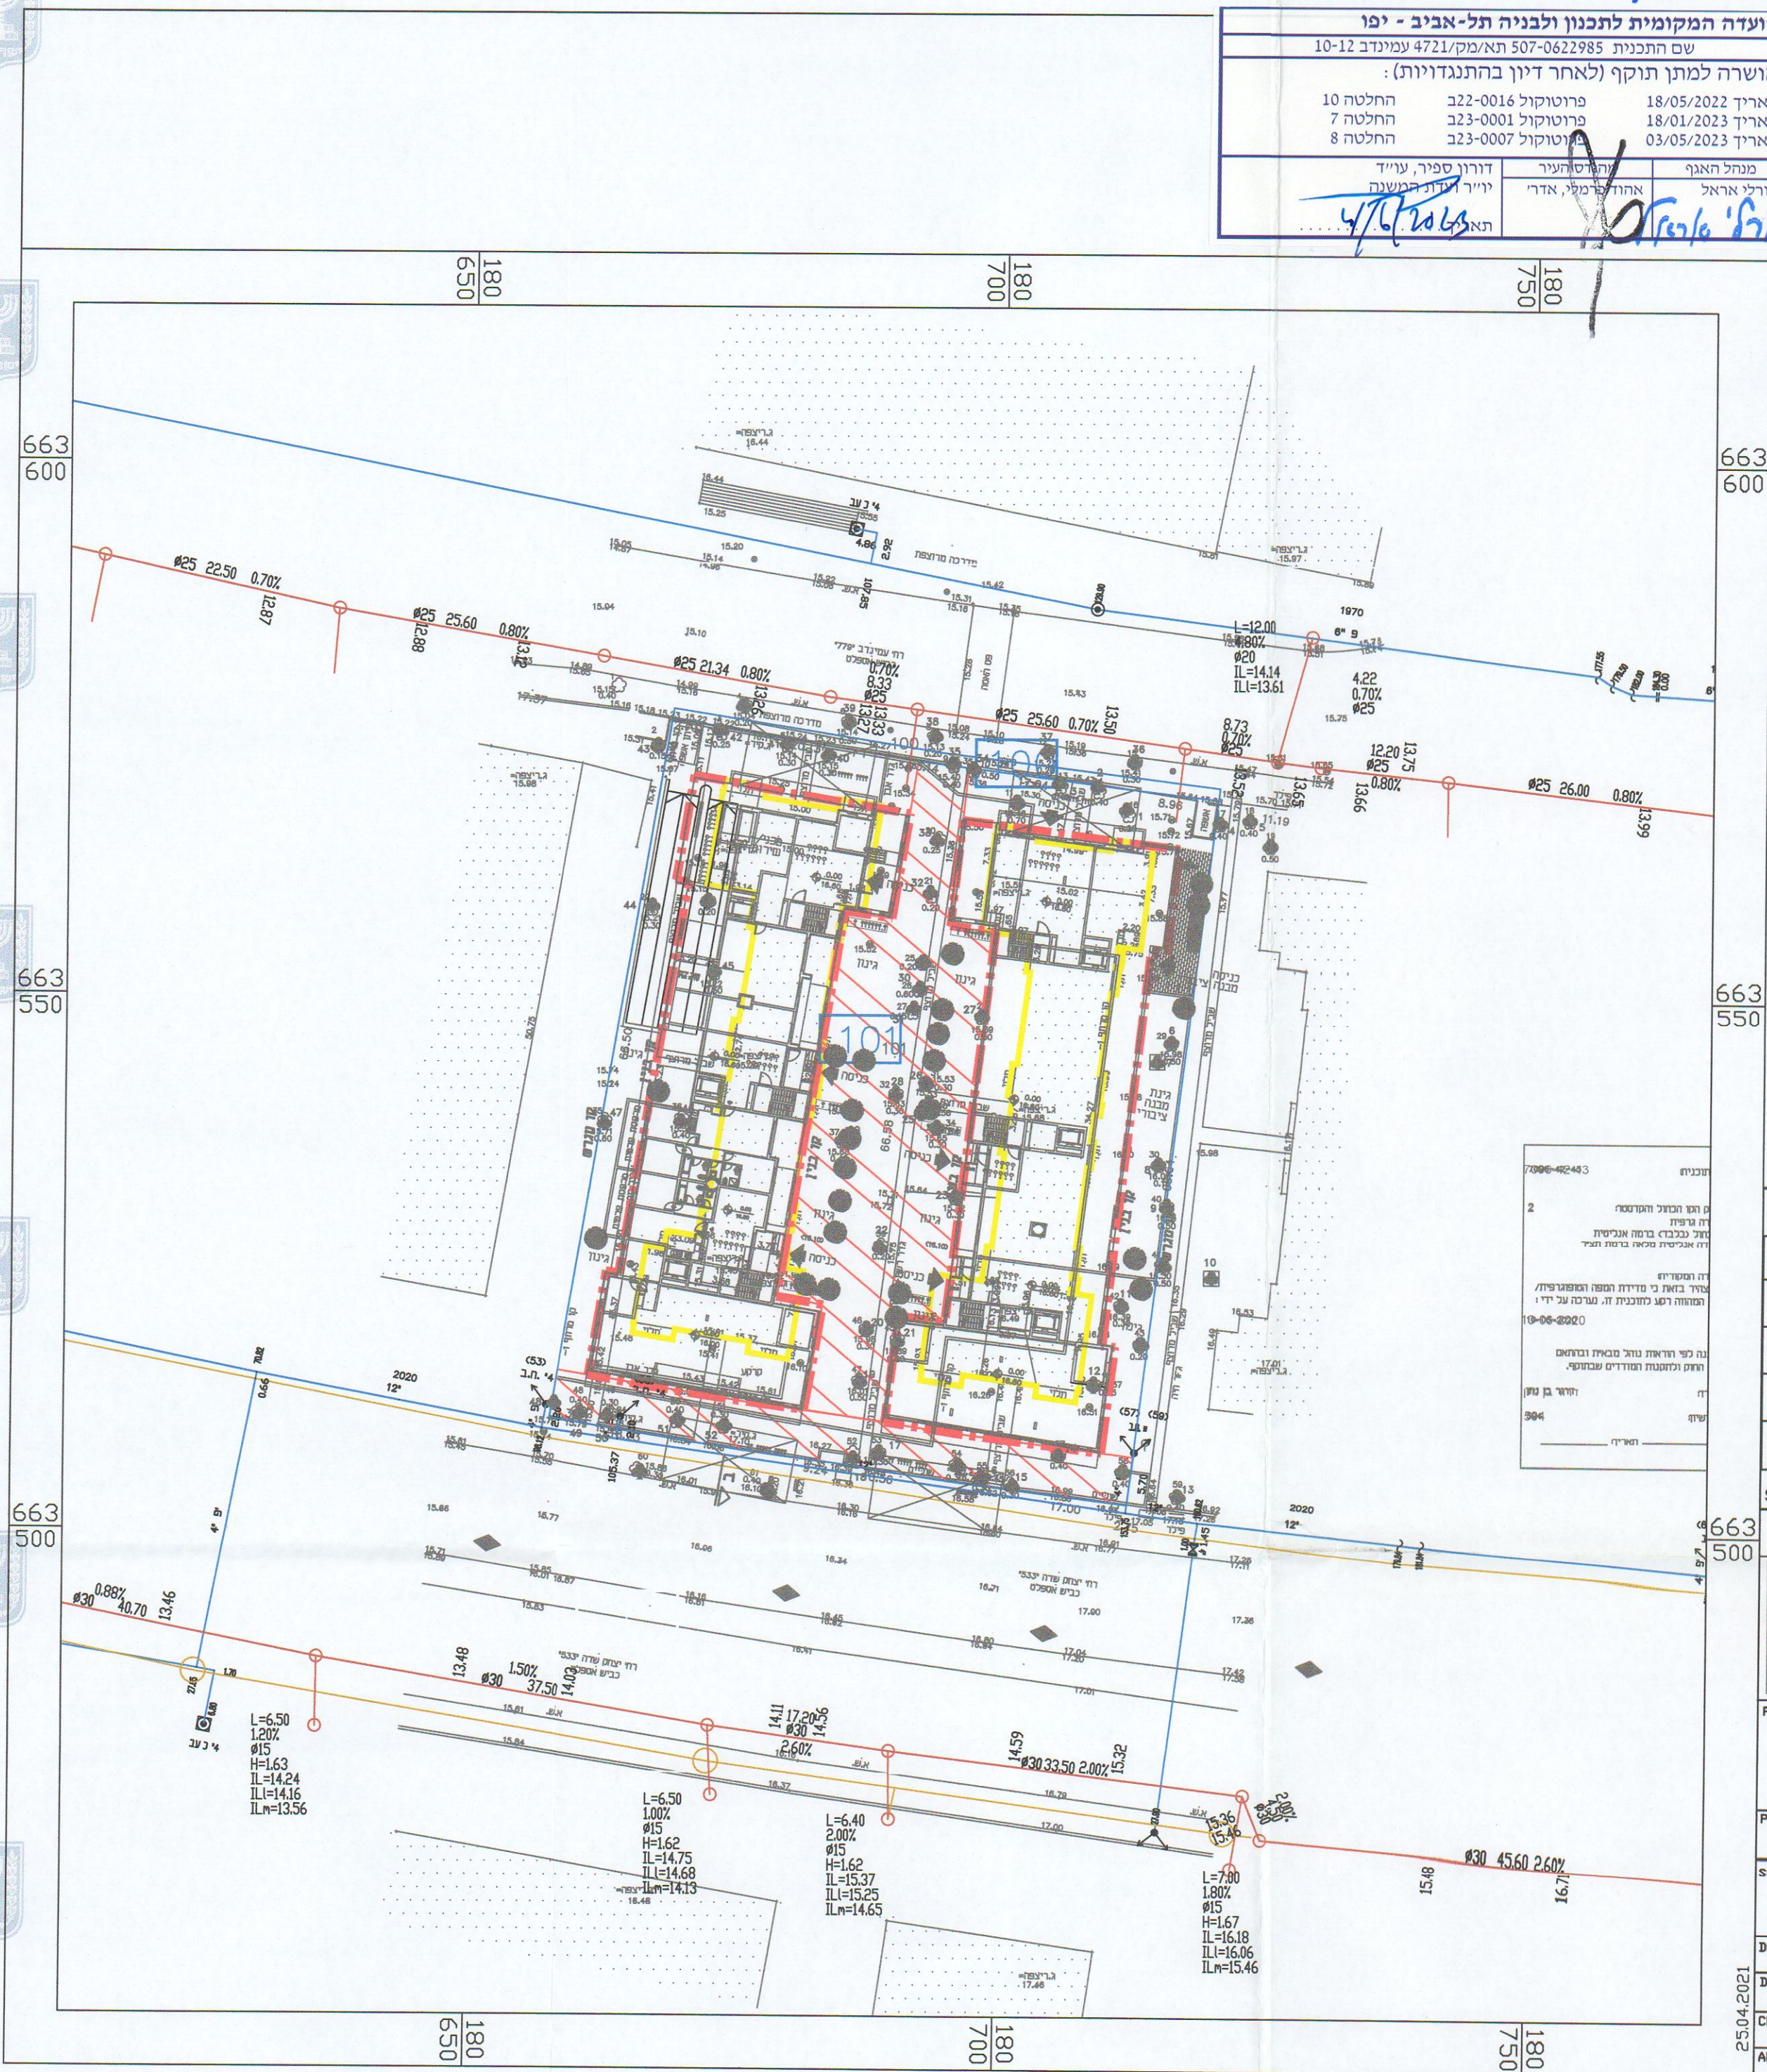

חוק התכנון והבנייה, התשכ"ה – 1965

תכנית מפורסת

507-0622985

תא\מק\4721 - התחדשות עירונית

ברחוב עמינדב 10-12

נספח תשתיות קיימות

גליון 1 מתוך 1

מחזור	תל-אביב
מרחב תכנון מקומי רשות מקומית	תל אביב תל אביב
ישוב	תל אביב
תאריך	04.02.2021

שם הנספח	קנ"מ
מצב מאושר	-
תרשים סביבה	-
תרשים התמצאות	-
תרשים נוסף	-
תמונה נוספת	-

שמות וחתימות:

עורך הנספח	שם יאיר קורנברג	חתימה
	תאריך: סירקין בוכנר קורנברג	

מקרא	
קו מים קיים	_____
קו ביוב קיים	_____

חתימה SIGNATURE	תאריך עמוד שני DATE		שני ספר

		סירקין - בוכנר קורבנר מהנדסים יעוצים בע"מ רח' אימבר 14 ת.ד. 7562 פתח תקווה 49170 טל: 03-9239003 פקס: 03-9239004 office@sbk-eng.co.il	
PROJECT NAME		שם הפרויקט	
		תל אביב יפו עמינדב 12-10	
PREPARED FOR:		חברת עבוד	
		אשרד חברה לבניה בע"מ	
SUBJECT OF DRAWING		נושא הציור	
		תשתיות רטובות קיימות מים ביוב ניקוז	
DESIGN	יטמן	SCALE	קני"מ
		1:500	
DRAWN	ישוס	DATE	תאריך
	יטמן	04.02.21	213-20-578/ 1
CHECKED	ברק	סידור הציורים:	FILE
		400x400	טוביג
APPROVE	אשר		00121320.dwg