הועדה המקומית לתכנון ולבניה תל-אביב - יפו

שם התכנית 507-0661686 תא/מק/4729 גשר הולכי רגל ורוכבי אופנים מעל שדרות רוקח

אושרה למתן תוקף (לאחר דיון בהתנגדויות):

תאריך 03/04/2019 פרוטוקול 0006-19ב החלטה 5

מנהל האגף	מהנדס העיר	
אורלי אראל	[redacted]	דורון ספיר, עו״ד יו״ר ועדת המשנה
אורלי אראל		תאריך 2.7.19

אדרי' אהוד כרמלי
מהנדס העיר
עיריית תל-אביב - יפו

אלי לוי
מנהל אגף נכסי העירייה

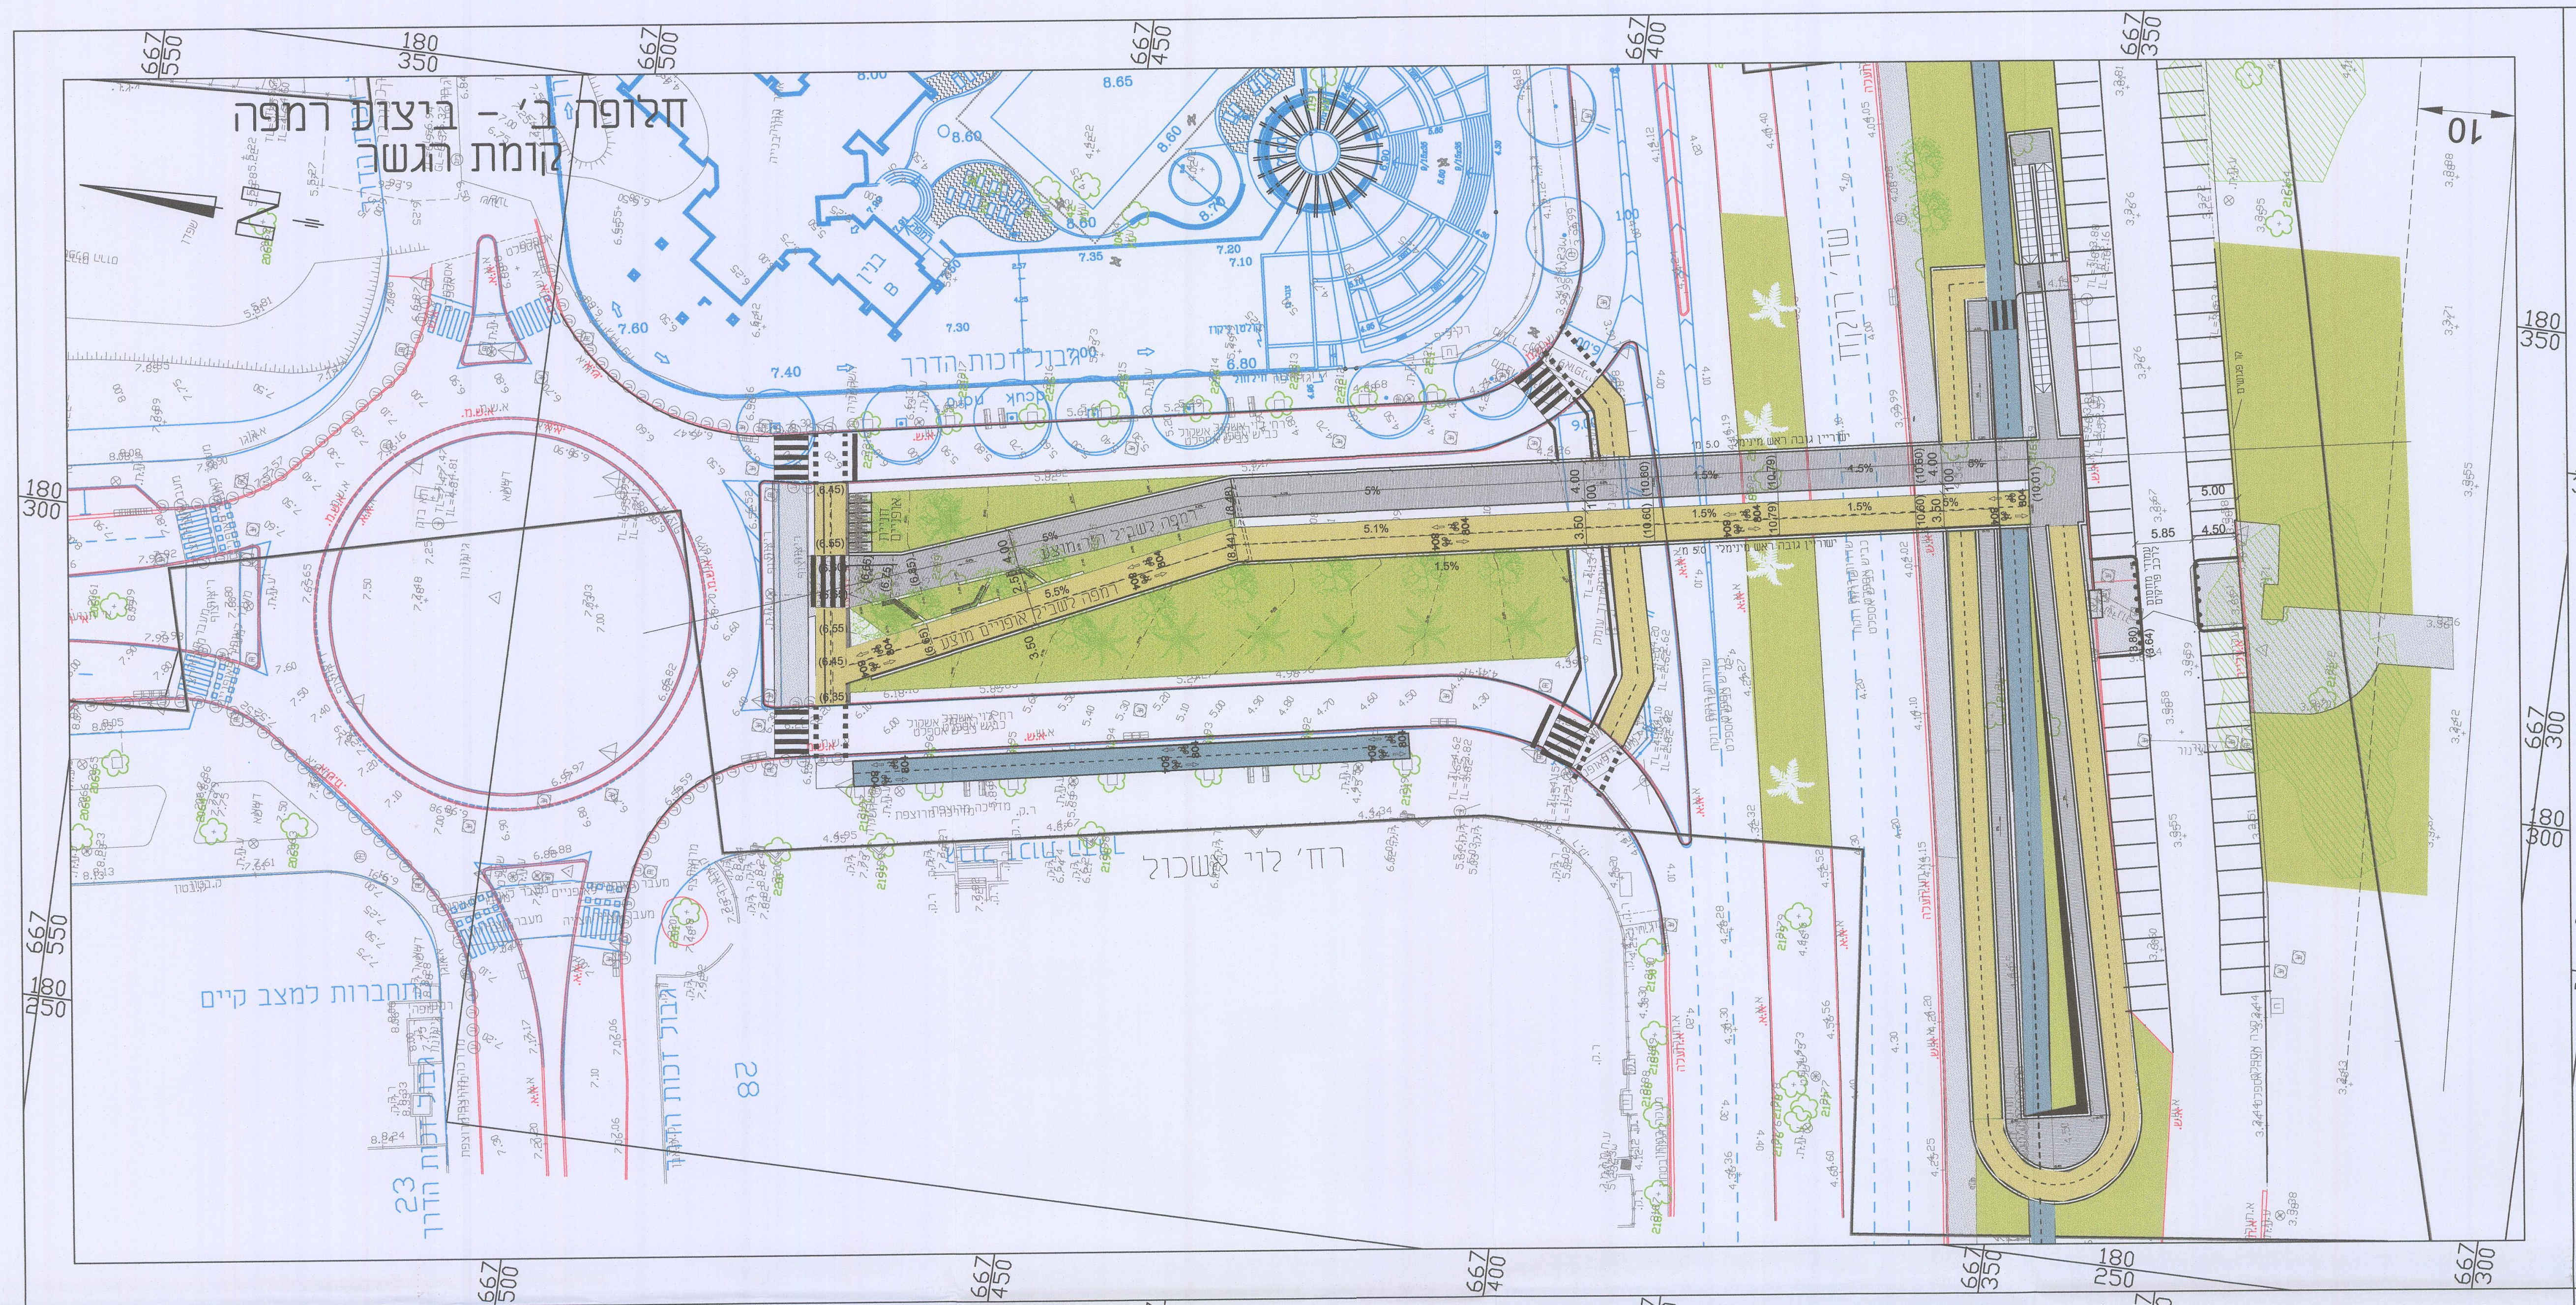

חלופה ב' - ביצוע רמפה
קומת הגשר

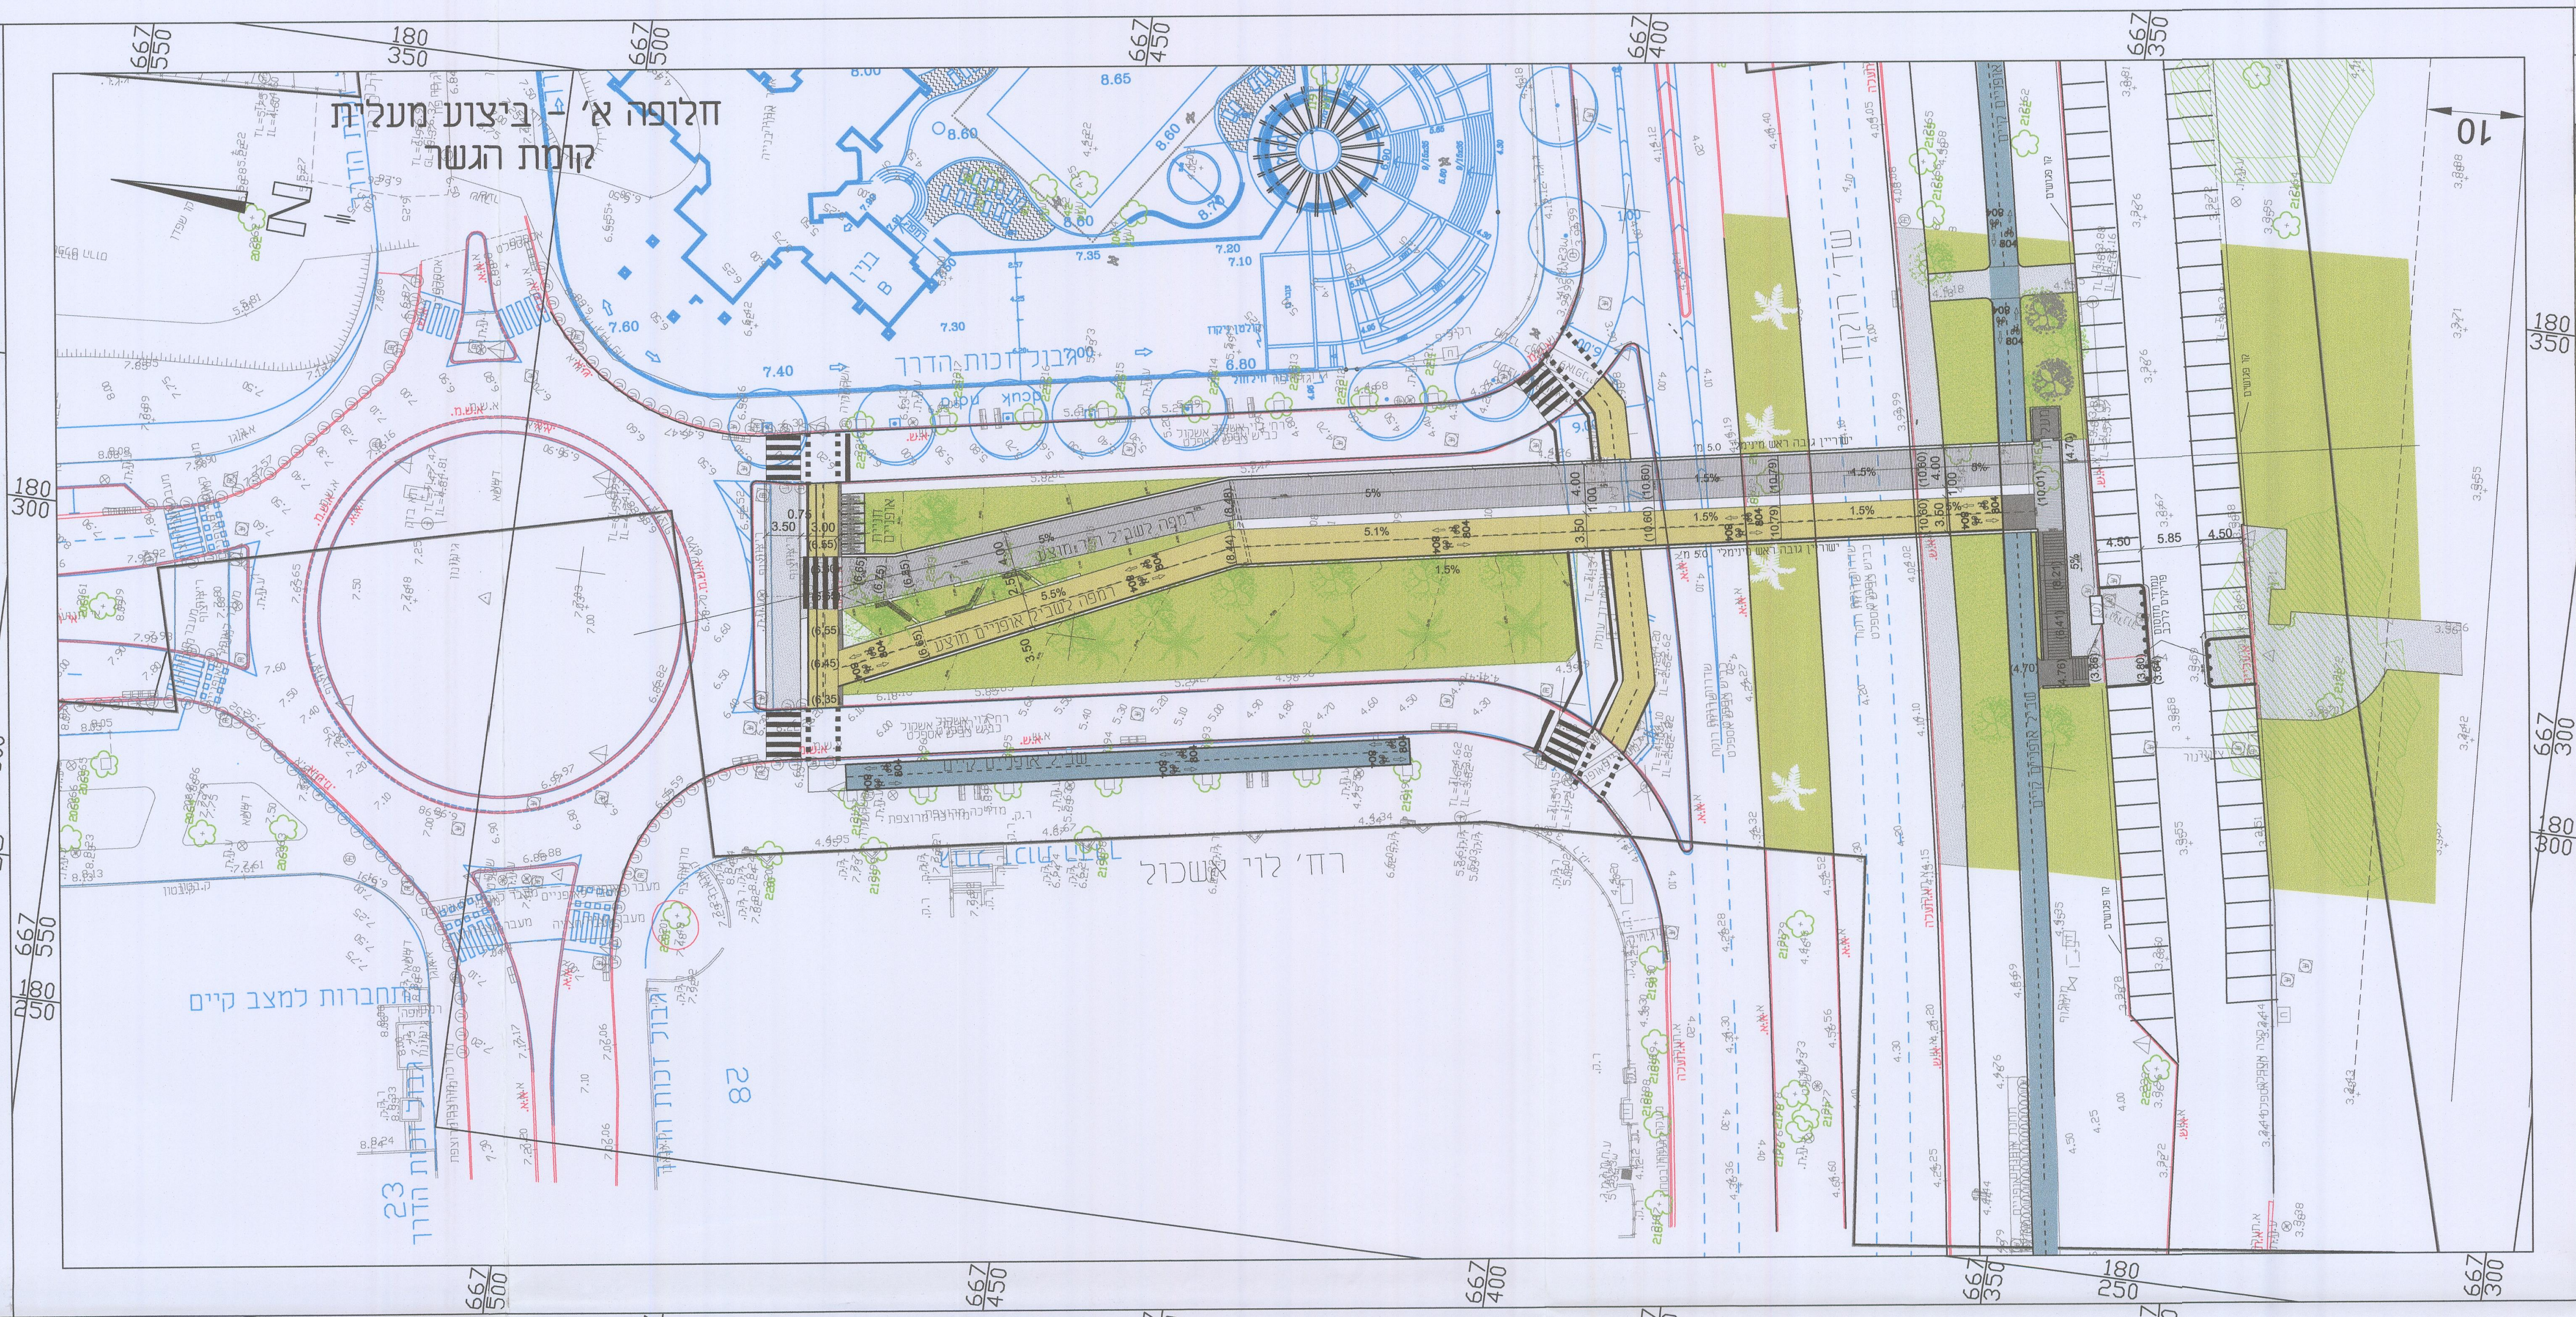

חלופה א' - ביצוע מעלית
קומת הגשר

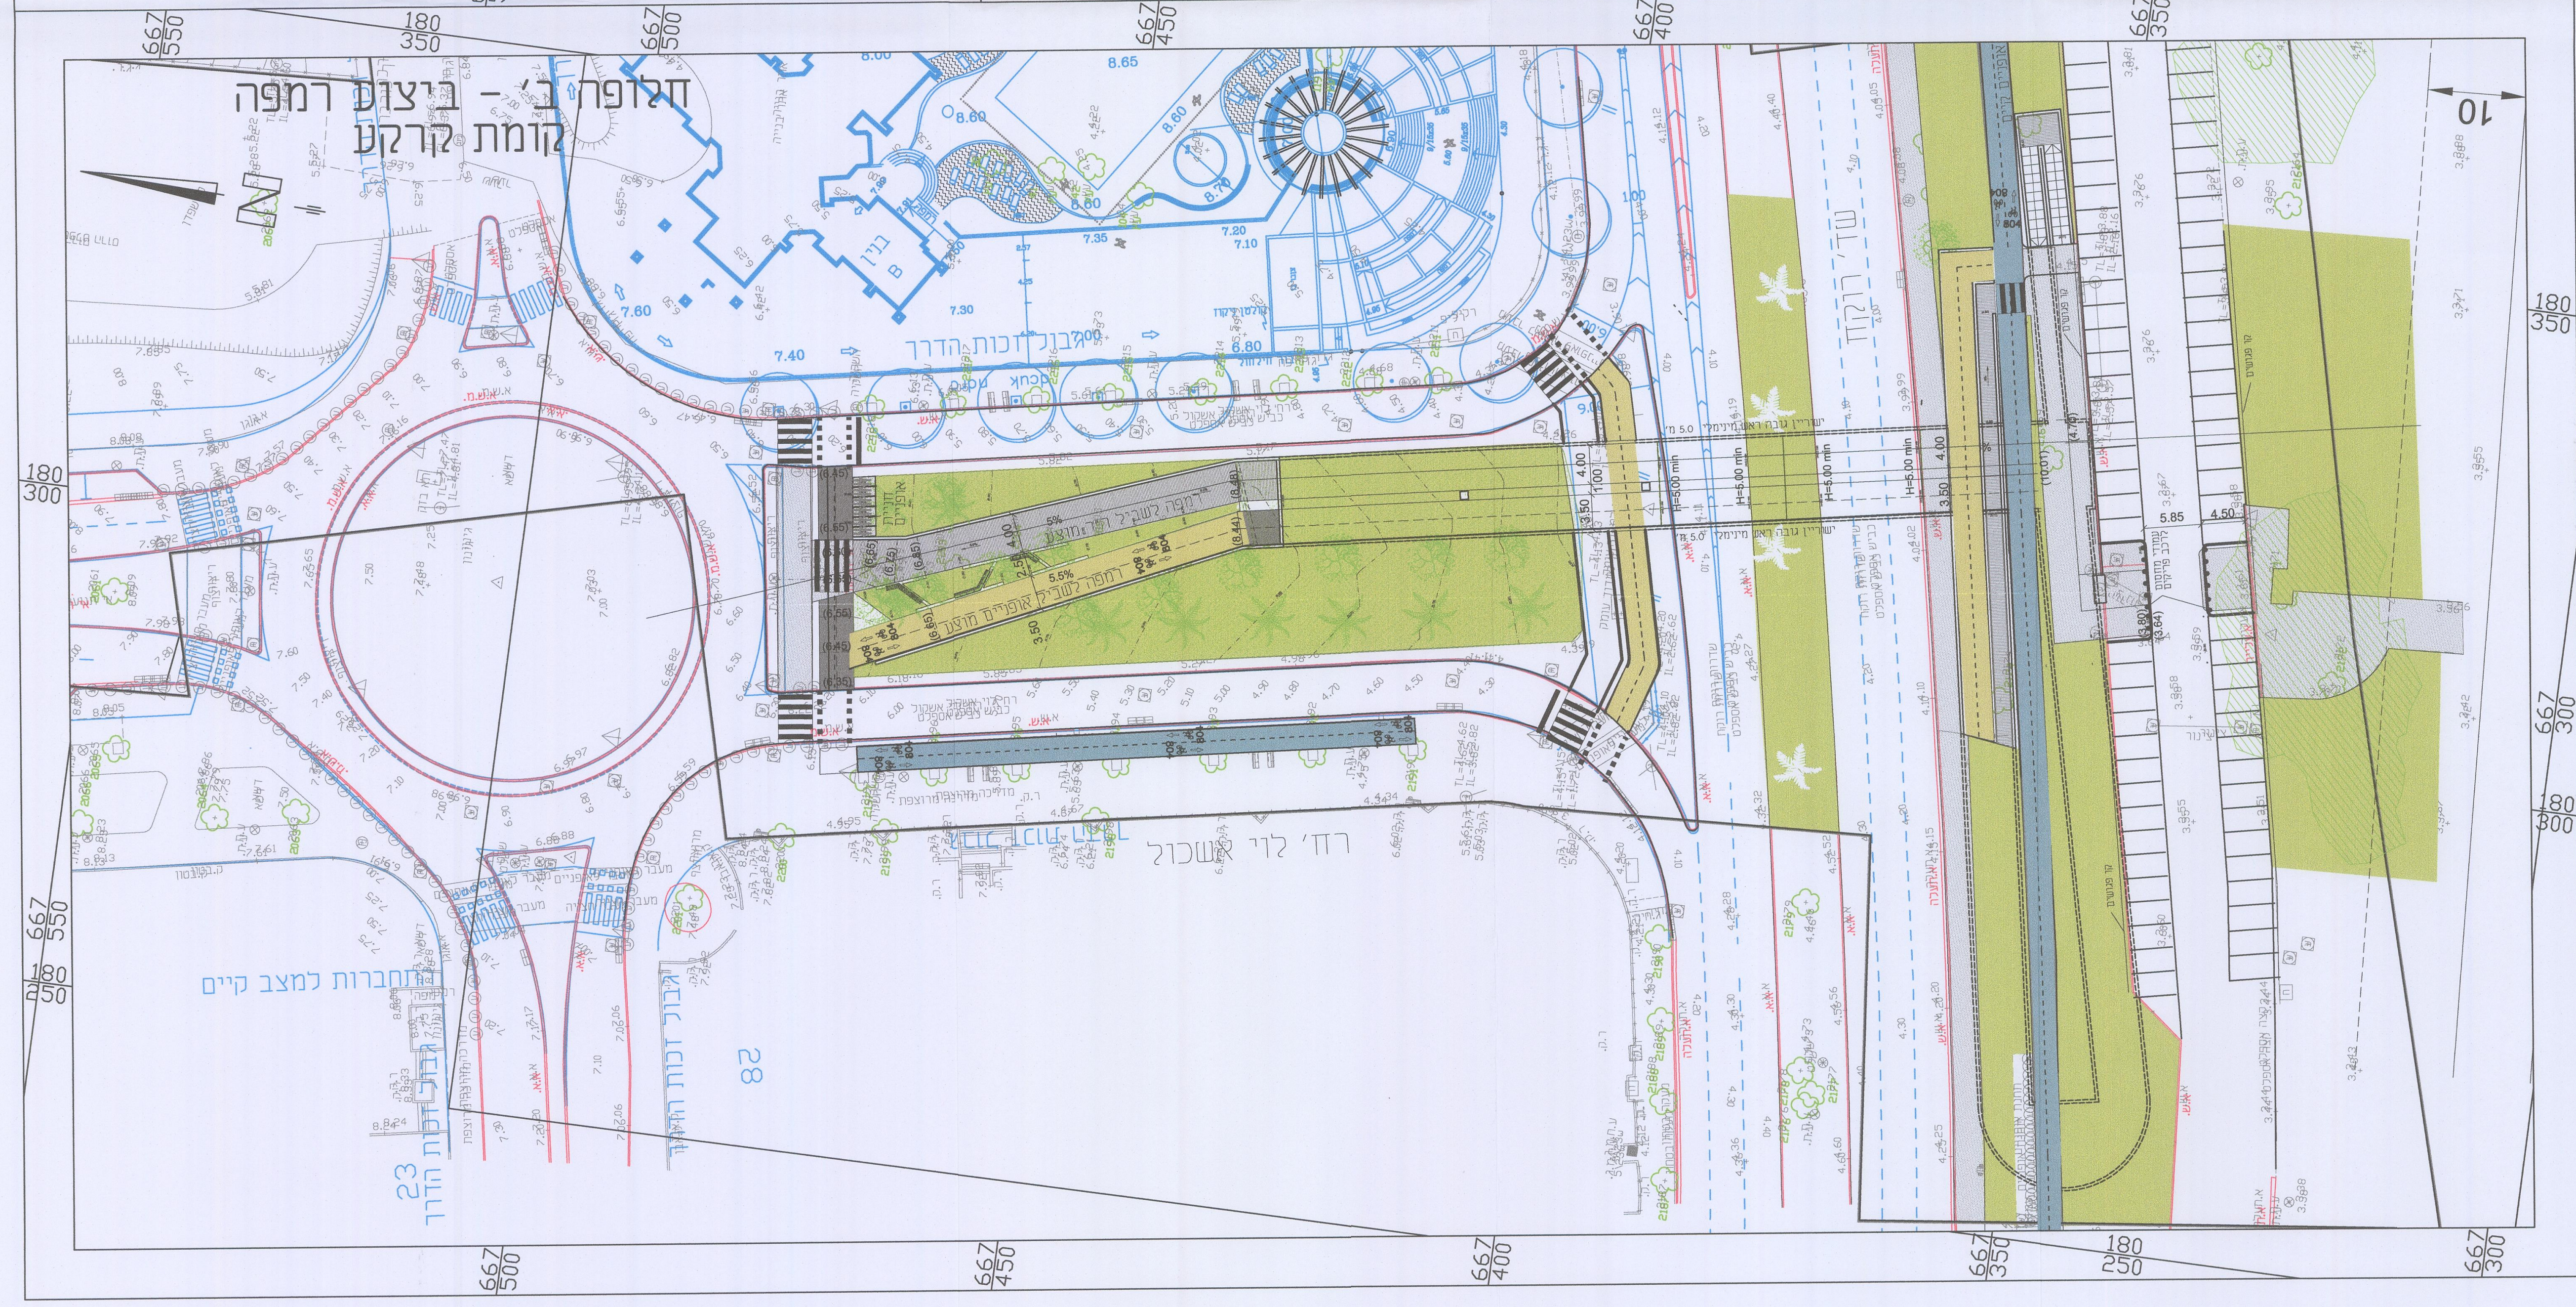

חלופה ב' - ביצוע רמפה
קומת קרקע

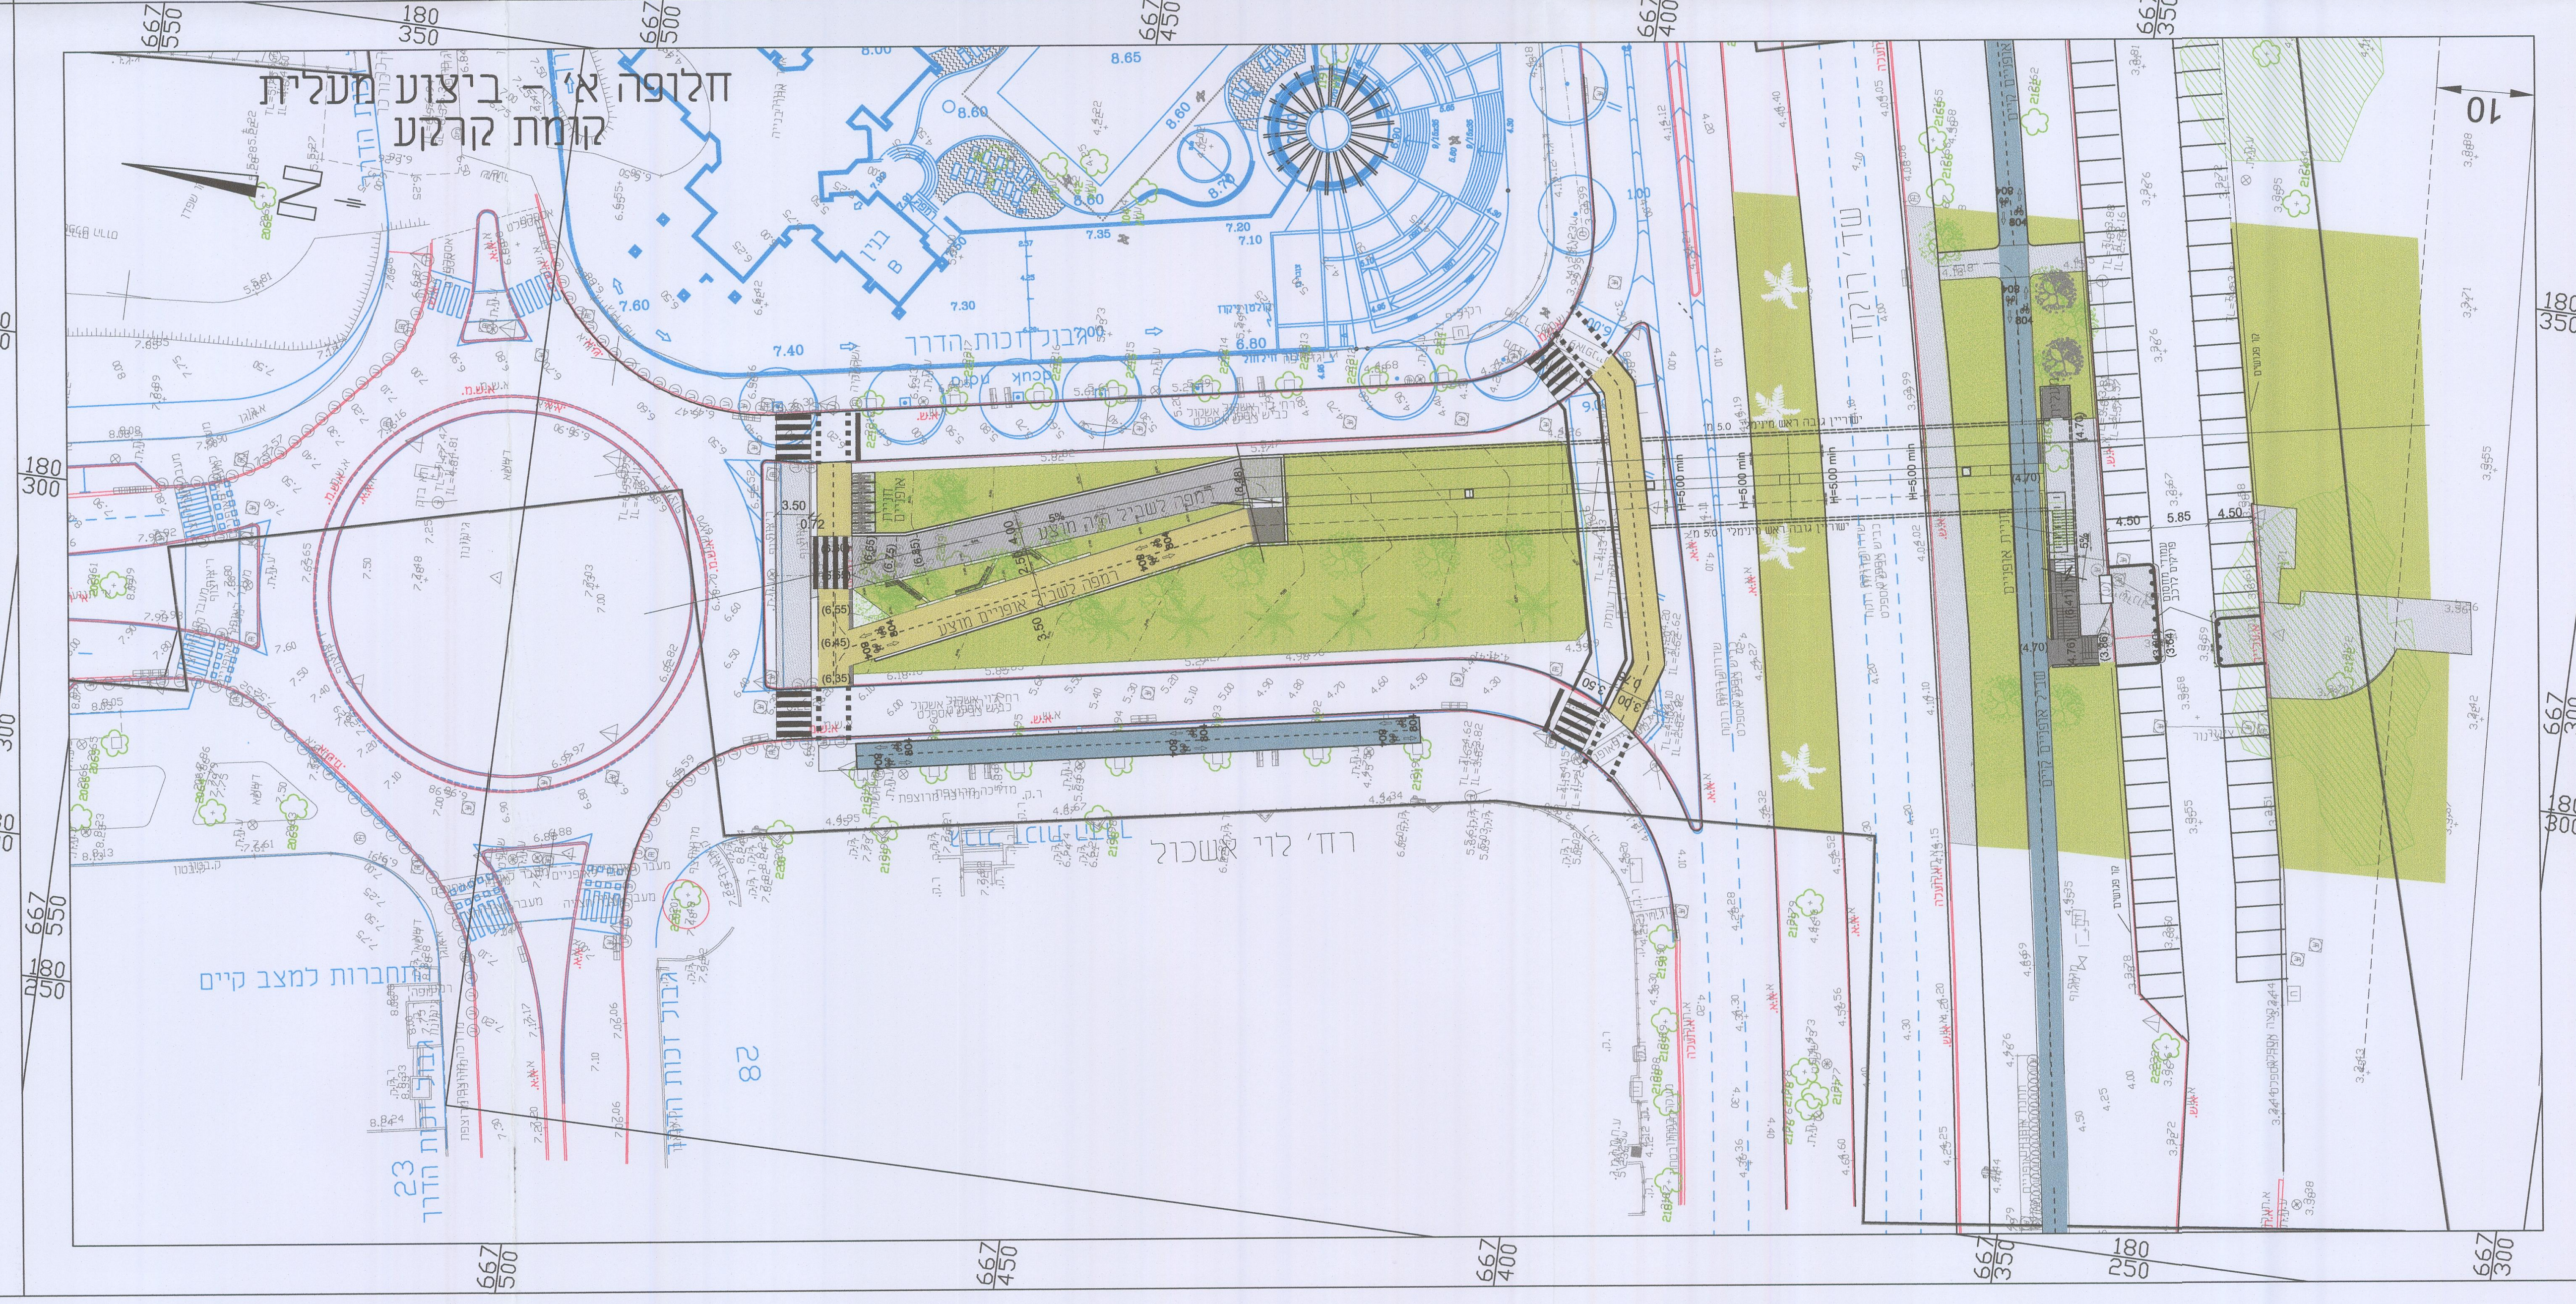

חלופה א' - ביצוע מעלית
קומת קרקע

חוק התכנון והבניה התשכ"ה 1965

תכנית מפורטת מס' 507-0661686

תא/מק/4729
גשר הולכי רגל ורוכבי אופניים מעל שדרות רוקח

מאושרת
סמכות מקומית

נספח תנועה

מחוז	תל אביב
מרחב תכנון מקומי	תל אביב - יפו
רשות מקומית	תל אביב - יפו
ישוב	תל אביב - יפו
תכנית בסמכות	מקומית
איחוד וחלוקה	תכנית ללא איחוד וחלוקה
היתרים או הרשאות	תכנית שמכוחה ניתן להוציא היתרים או הרשאות
מועד ההפקה	26.11.18
שטח התכנית	31.711 דונם
קנ"מ	1:500

שמות וחתימות

מגיש התכנית	שם: ועדה מקומית תאגיד: תל אביב - יפו	חתימה:
עורך ראשי	שם: חן אבגי אשכנזי תאגיד: 78 אדריכלות	חתימה:
יזם	שם: ועדה מקומית תאגיד: תל אביב - יפו	חתימה:

בעלי עניין בקרקע

בעלות	תאגיד: רשות מקומית	חתימה:
בעלות	תאגיד: רשות הפיתוח	חתימה:
בעלות	בעלים פרטיים אחרים	

טבלת גושים וחלקות

מס' גוש	סוג גוש	חלקות בשלמותן	חלקי חלקות
6635	מוסדר	151	302
6648	מוסדר	261-252 ,94-91	251 , 249 , 246, 238
7186	מוסדר		43 , 32