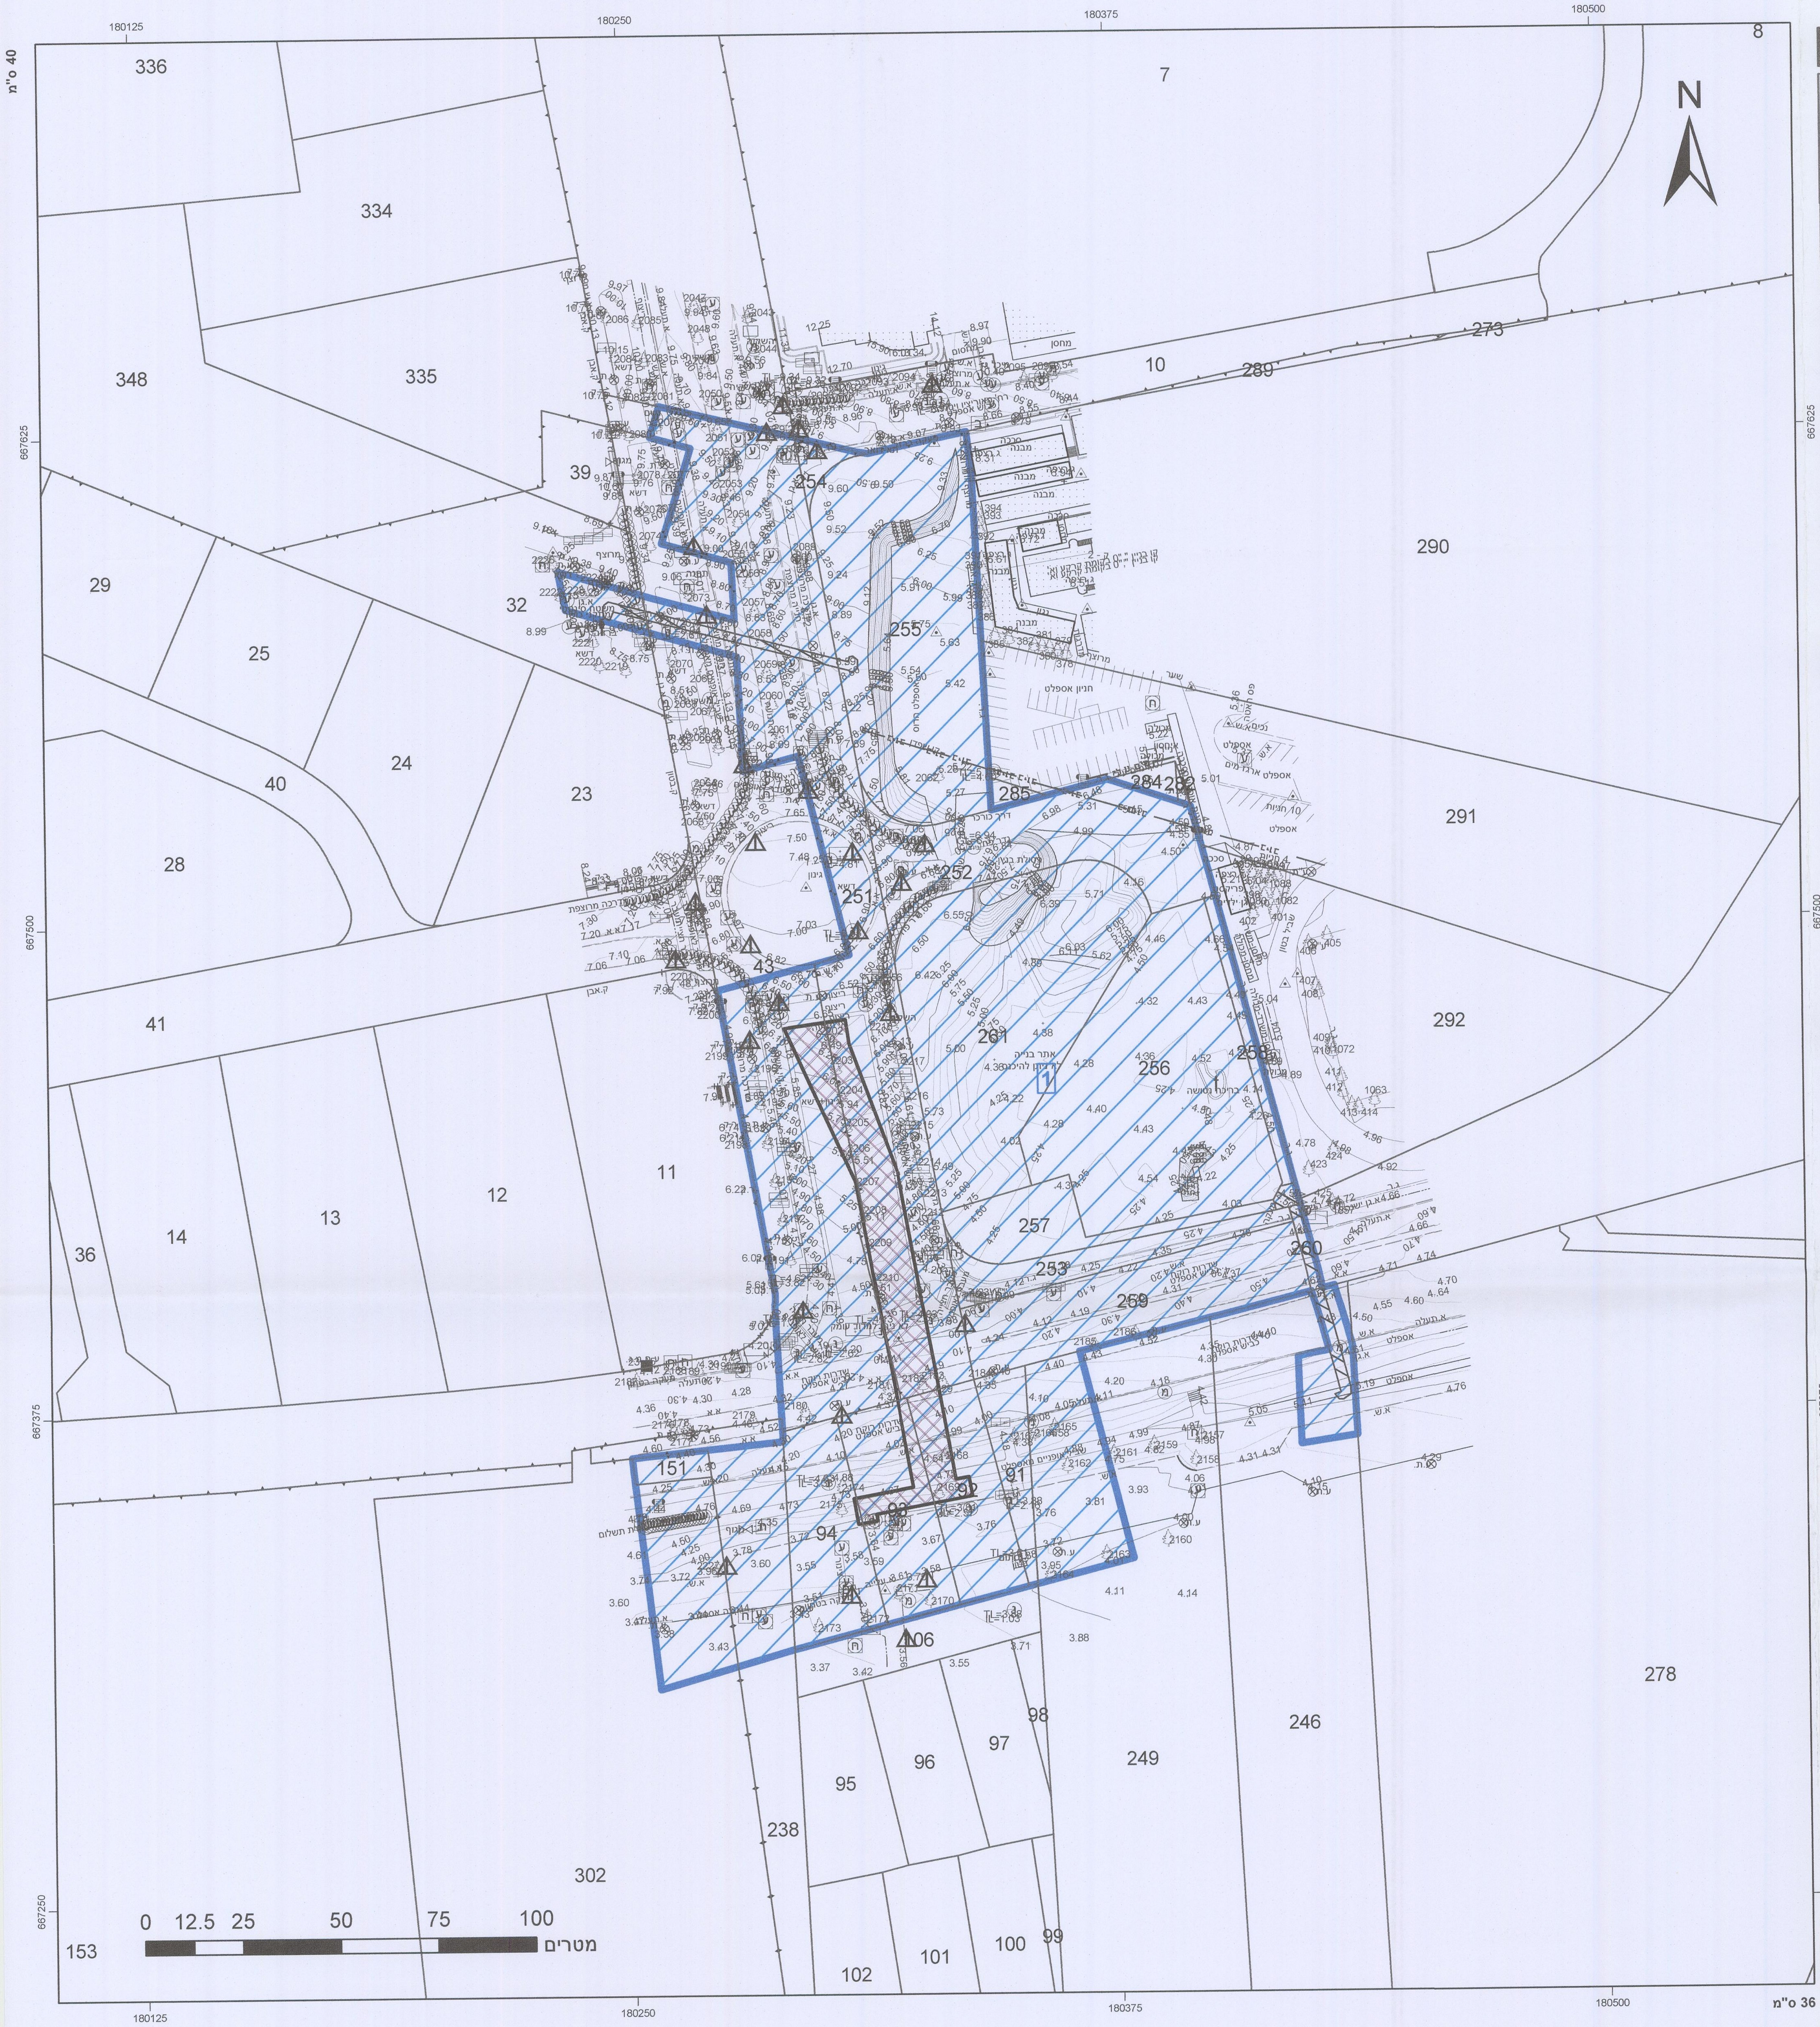

חוק התכנון והבנייה, התשכ"ה - 1965

תכנית מפורטת

מס' 507-0661686

תא/מק/4729 - גשר הולכי רגל ורוכבי אופניים מעל שדרות רוקח

תשריט מצב מוצע	גיליון 1 מתוך 1
מחוז	תל-אביב
מרחב תכנון מקומי	תל אביב-יפו
רשות מקומית	
ישוב	ת.א.
תכנית בסמכות	מקומית
איחוד וחלוקה	ללא איחוד וחלוקה
היתרים או הרשאות	תכנית שמכוחה ניתן להוציא היתרים או הרשאות
מונה תדפיס התשריט	6
מועד הפקה	19/12/2018 09:00
שטח התכנית	31.711 דונם קנה מידה 1:1250

אישורים

מאושרת
סמכות מקומית

אלי לוי
מנהל אגף נכסי העירייה

מקרא

▭	גבול תכנית
140	תא שטח ומספרו
גוש 1234	גבול גוש ומספרו
5	גבול חלקה ומספרה

רוזטת דרך
1 מספר הדרך
2 קוי בנין
3 רוחב הדרך
4

▨	יעוד עפ"י תכנית מאושרת אחרת
▩	גשר/מעבר עילי
▧	הנחיות מיוחדות

הועדה המקומית לתכנון ולבניה תל-אביב - יפו

שם התכנית 507-0661686 תא/מק/4729 גשר הולכי רגל ורוכבי אופנים מעל שדרות רוקח

אושרה למתן תוקף (לאחר דיון בהתנגדויות) :

תאריך 03/04/2019 פרוטוקול 0006-19ב החלטה 5

מנהל האגף	מהנדס העיר	דורון ספיר, עו״ד יו״ר ועדת המשנה
אורלי אראל אורלי א-אל	[redacted]	תאריך 21.7.19

אודי כרמלי
מהנדס העיר
עיריית תל-אביב - יפו

מקרא מפת מדידה

מקרא:

⬚	מבנה
▭	צריף\סככה\חממה
———	אספלט
— —	אבן שפה
— —	דרך עפר
×—×—×	גדר תיל \ רשת
———	גדר אבן\קיר
— —	גדר אבן\ קיר אבן\ גדר\ בטון
———	שפת ואדי
╥╥╥	מדרון עליון\ שיפוע טבעי
♣	עץ
12.85	נקודת גובה אופיינית
～～	קו גובה משני (0.5 ,1.0 מ')
—123—	קו גובה ראשי (5.0 ,2.5 ,1.0 מ')

ⓤ	שוחת ביקורת כללית
ⓤ	עמוד כללי
ע	ארון כללי
⊗	עמוד תאורה
◎	עמוד תקשורת
○	ע. חשמל עץ
◐	ע .חשמל בטון
●	ע. חשמל תעלה
■	ע.חשמל, זוית
Ⓜ	שוחת\ גוב מים
ביוב	שוחת ביוב
ⓝ	שוחת ניקוז
▭	גוב תקשורת

תרשים התמצאות - קנ"מ 1:30000

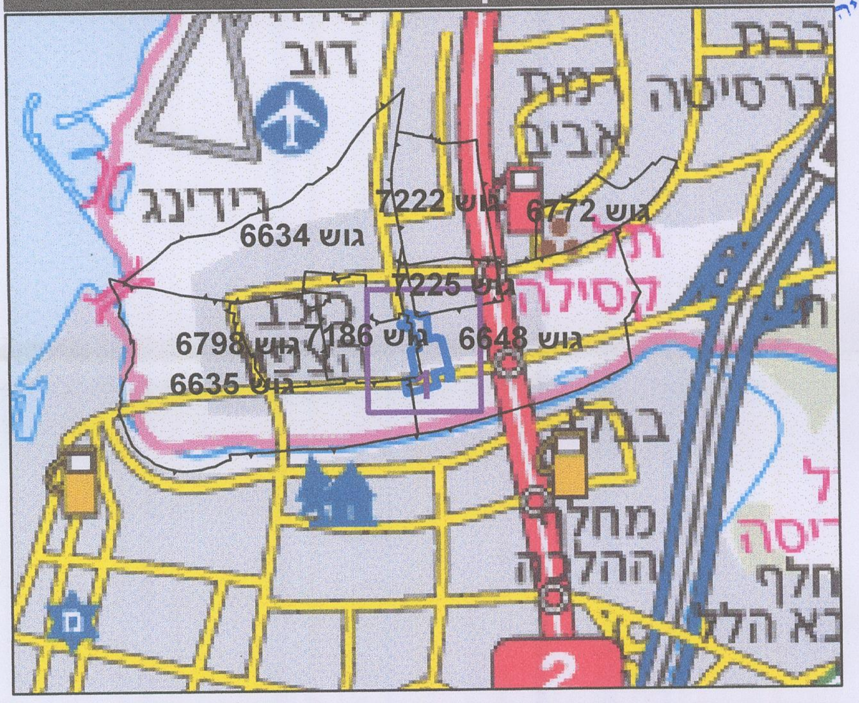

תרשים סביבה - קנ"מ 1:7500

שנת צילום אויר: 2015

שמות*

מגיש תכנית	ועדה מקומית תאגיד: תל אביב - יפו
עורך ראשי	חן אבגי תאגיד: 78 אדריכלות
יזם	ועדה מקומית תאגיד: תל אביב - יפו

בעלי ענין בקרקע*

בבעלות רשות מקומית	תאגיד: תל אביב - יפו

טבלת גושים וחלקות*

מספר גוש	חלק/ כל הגוש	מספרי חלקות בשלמותן	מספרי חלקות בחלקיותן
6635	חלק	151	302
6648	חלק	91-94,252-261	238,246,249,251
7186	חלק		32,43

* הרשימה המלאה מפורטת בהוראות התכנית / בהודעה שפורסמה בעיתונות וברשומות

הריני מצהיר בזאת כי המפה הטופוגרפית/המצבית המהווה רקע לתכנית זו, נערכה על ידי ביום 14.10.2018 והיא הוכנה לפי הוראות נוהל מבא"ת ובהתאם להוראות החוק ולתקנות המודדים שבתוקף.
דיוק הקו הכחול והקדסטר: קו כחול (בלבד) ברמה אנליטית

שם המודד	מספר רשיון	חתימה	תאריך
גטניו ברני מודד מוסמך	570		1/5/19

גרסת מערכת 12.2015