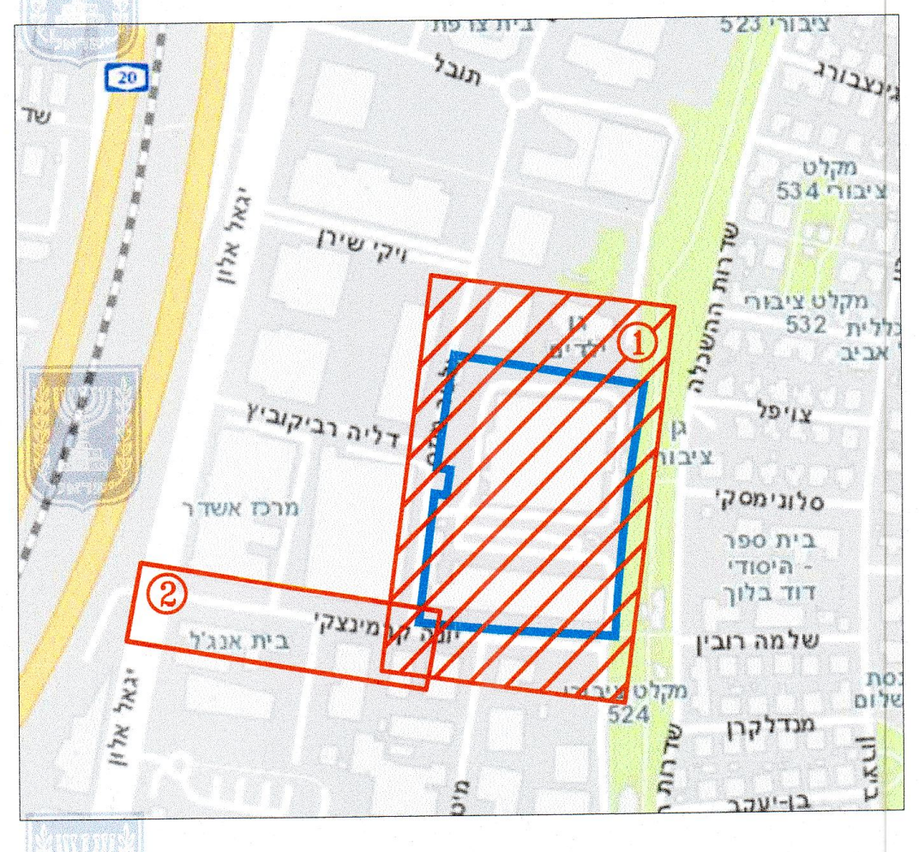

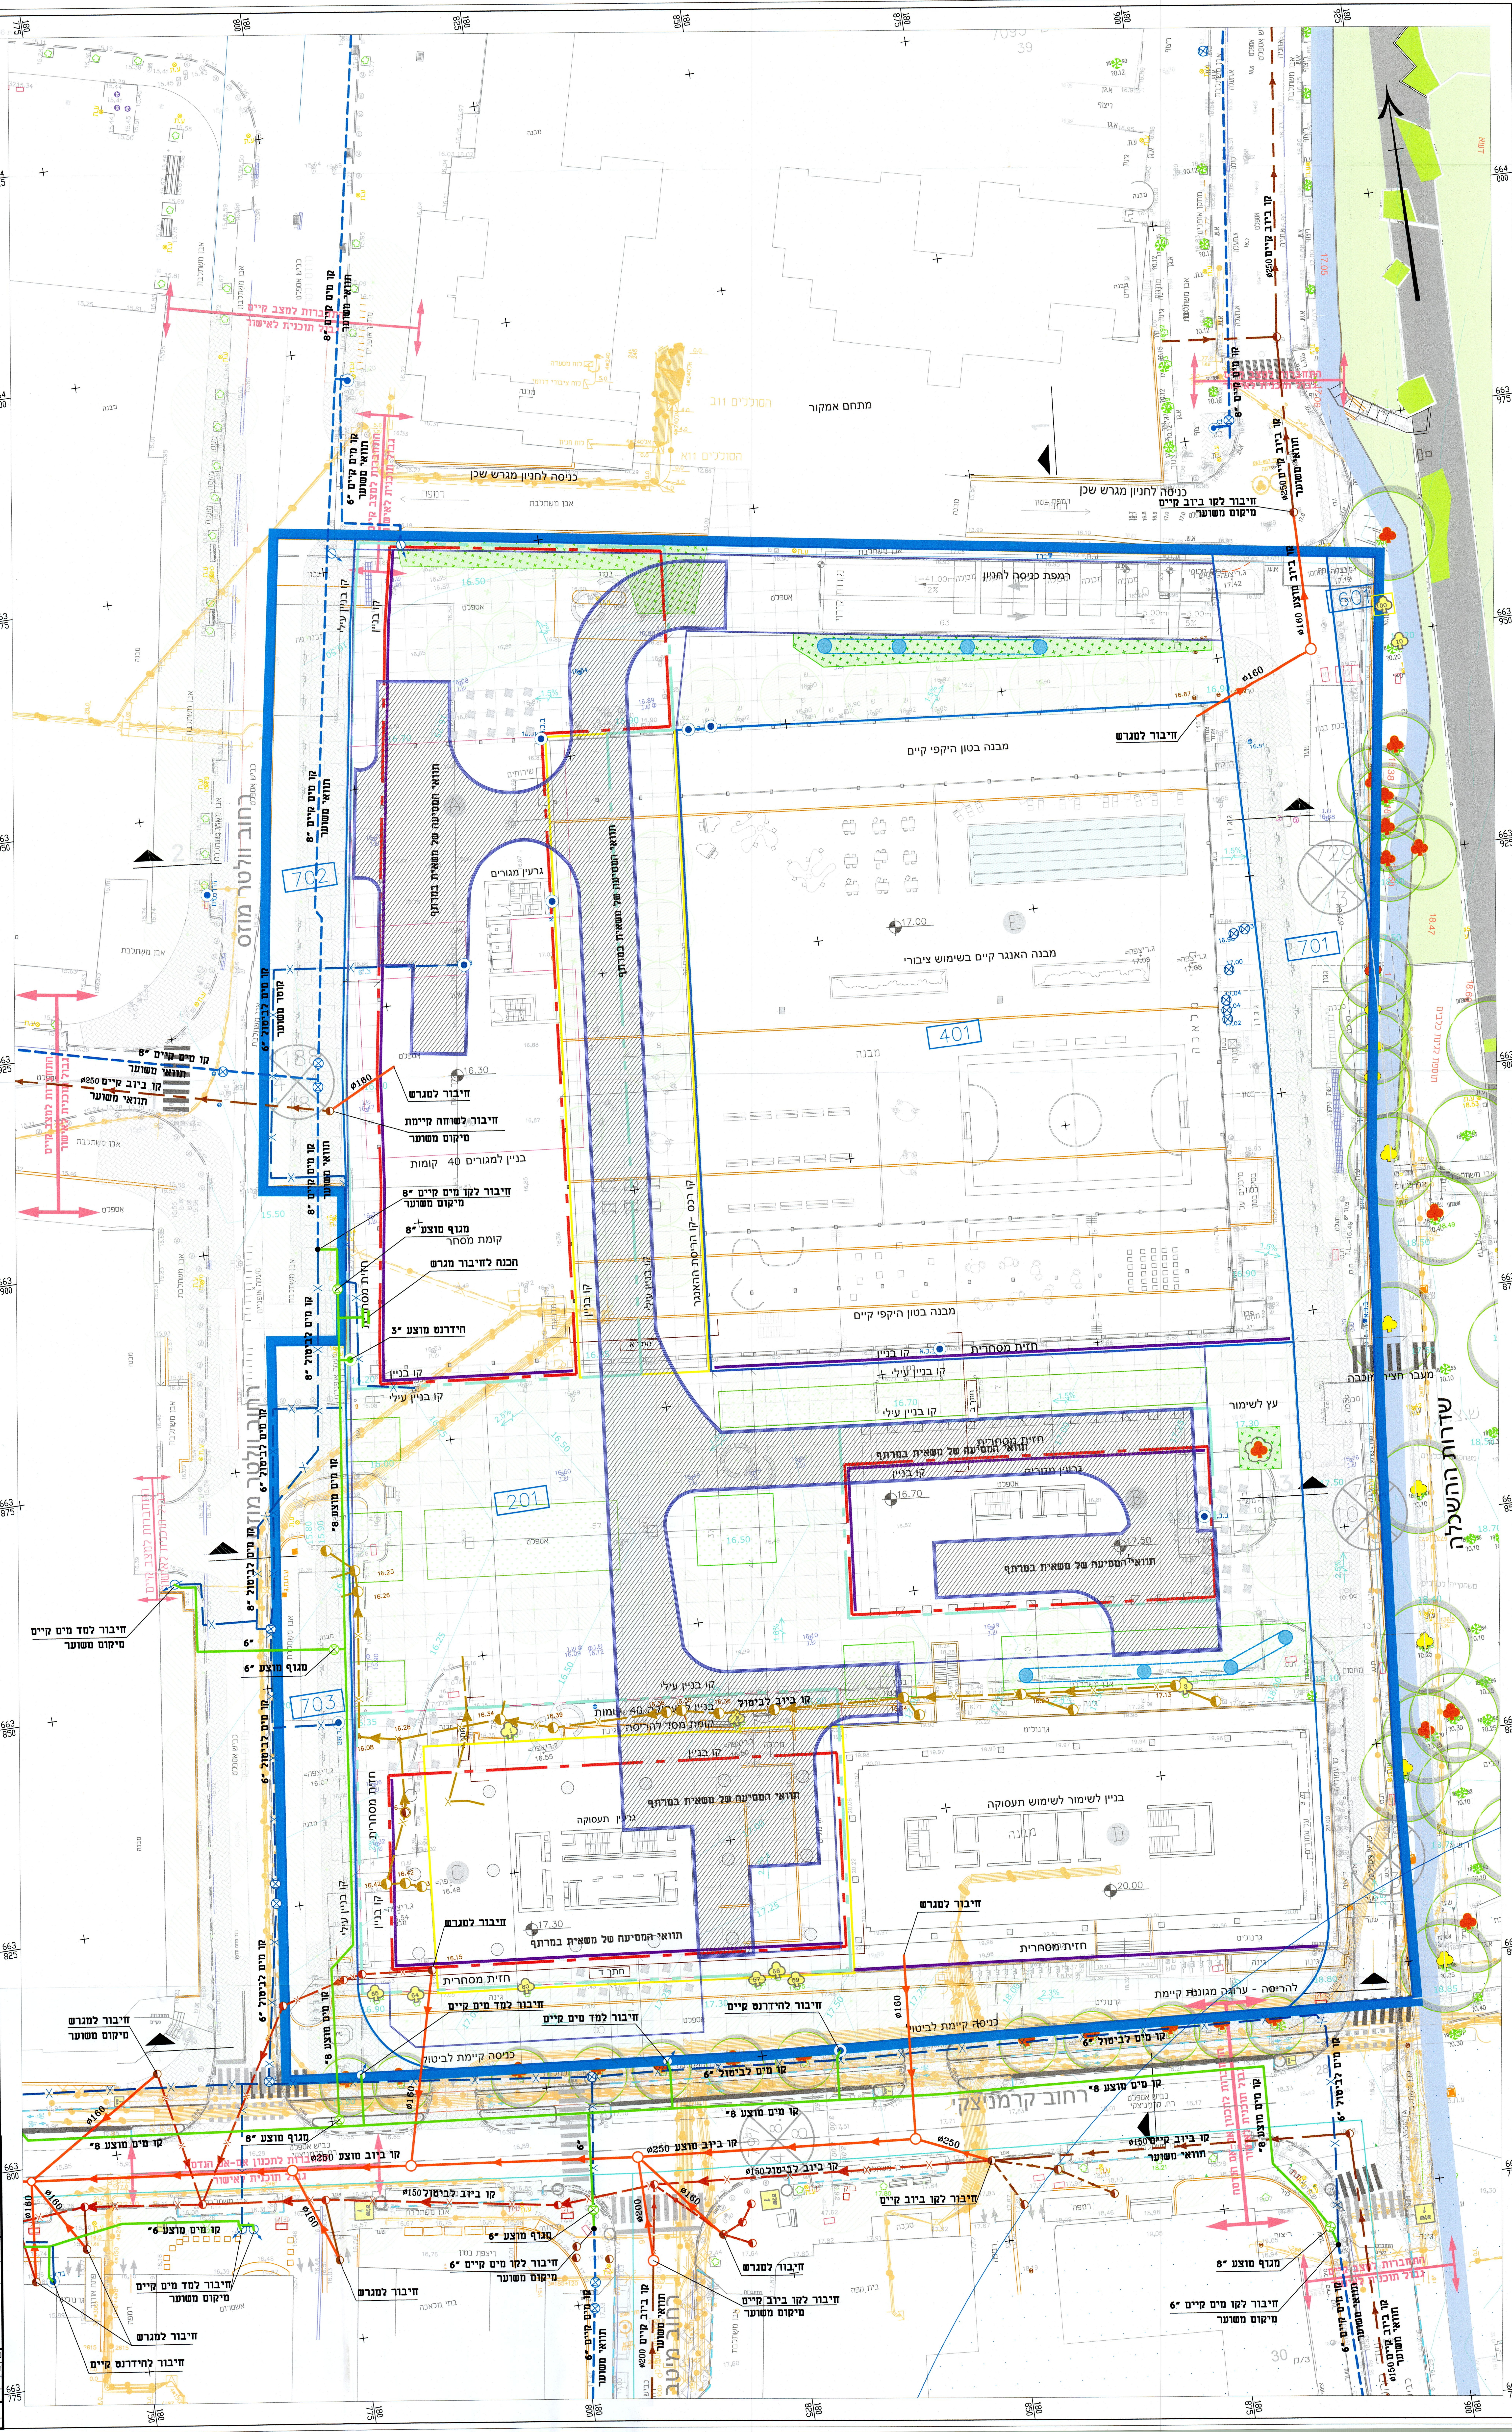

נספח מים וביוב

מס' 507-0768606

תא/מק/4784-מרחב קרמניצקי-חח"י

נספח ניקוז גליון 1 מתוך ___

מחוז	תל אביב
מרחב תכנון מקומי	תל אביב
רשות מקומית	תל אביב
ישוב	תל אביב
תאריך	30.10.24
שם התרשים	קנ"מ 1:250
נספח ניקוז	

שמות וחתימות:

עורך התוכנית	שם: דוד ילוז תאגיד: ה.מ.ד.י. הנדסה בע"מ	חתימה:
עורך הנספח	שם: אדר' עדי אסיף תאגיד: גוטמן אסיף אדריכלים	חתימה: תאריך:

שמות

מגיש התכנית	
עורך ראשי	
יזם	

הועדה המקומית לתכנון ולבניה תל-אביב - יפו

שם התכנית 507-0768606 תא/מק/4784 מרחב קרמניצקי-חח"י

אושרה למתן תוקף (לאחר דיון בהתנגדויות):

תאריך 04/12/2019	פרוטוקול 19-0020ב	החלטה 8
תאריך 30/12/2020	פרוטוקול 20-0025ב	החלטה 20
תאריך 16/08/2023	פרוטוקול 23-0015ב	החלטה 6
תאריך 10/04/2024	פרוטוקול 24-0005ב	החלטה 4

מנהל האגף	מהנדס העיר	ליאור שפירא, עו"ד יו"ר הועדה/יו"ר ועדת המשנה
אורלי אראל	אהוד כרמלי, אדרי'	תאריך ....

02-01-2025

ליאור שפירא, עו"ד
יו"ר הועדה המקומית
לתכנון ובניה

אלי לוי
מנהל אגף נכסי העירייה

אורלי אראל

מקרא:

קו ביוב עירוני לביטול	
קו ביוב פרטי לביטול	
קו ביוב עירוני קיים	
קו ביוב עירוני מוצע	
קו מים עירוני קיים	
מד מים קיים	
הידרנט קיים	
מגוף קיים בתוך שוחה	
קו מים קיים עירוני לביטול	
קו מים עירוני מוצע	
הכנה לחיבור מגרש	
מגוף מוצע בתוך שוחה	
הידרנט מוצע	
סלקום	
חשמל	
תשתית קיימת IBC	
רדיוס מגן א'	
רדיוס מגן ב'	
רדיוס מגן ג'	
קו מרתף קומה -1	
תוואי המסיעה של משאית במרתף	▨
גבול תכנית	
גבול תא שטח ומספרו	101
קו בניין	
קו בניין עילי לרקע אדום להריסה	
עץ לעקירה	
עץ לשימור	
הפנייה לחתך מדגים	חתך א

עדכון	תאריך	תיאור העדכון	
1	30.10.24	עדכון תוואי קווי מים וביוב מוצע עדכון מדידה מ-29.08.24	ד.י.

המבצע אחראי לבדיקת המידות ולהתאמתן במקום.
עליו להודיע למתכנן על כל טעות או אי-התאמה.
אין לקבוע מידות על ידי מדידה בשרטוט.
אין לעשות כל שמוש בתכנית זו או ברעיונות הגלומים בה ללא אשור בכתב מאת המתכנן.

מכון התקנים הישראלי

ה.מ.ד.י.
הנדסה בע"מ

H.M.D.Y.
ENGINEERING LTD.

יעוץ, ניהול, תכנון ופקוח טלפון 04-8203210; פקס: 04-8203211 ת.ד. P.O.B. 8575 נשר NESHER 36791

המקום: **תל-אביב**

המזמין: **עיריית תל-אביב**

שם הפרויקט:	התוכנית:
תא\מק\4784- **מרחב קרמניצקי-חח"י**	**נספח מים וביוב** **תכנית כללית**

שרטט: א.ב.,ל.ק. תכנן: ע.מ., א.א	גליון: 1 מתוך: 2	קובץ: 3140-40-01			X REF:
בדק: ד.י. אישר: ד.י.	קנה מידה: 1:250	תאריך: 16.06.19	מהדורה: 1 תאריך: 30.10.24	תכנית מס': 1.1	פרויקט מס': 3140-40

● לעיון ○ לאישור ○ למכרז ○ לביצוע