מאושרת
סמכות מקומית

אדיר
יעוץ ופקוח נופי בע"מ

מושב חגור ת.ד. 309 פקס: 03-9032190 נייד: 052-2333555

שמירה על עצים בוגרים

507-0850735

התחדשות עירונית
דרך השלום 71-75, תל אביב

נספח לתכנית	גליון 1 מתוך 1
תחולה	מנחה
תאריך עריכת הנספח	07/02/22
רשימת התרשימים	קנ"מ
שמירה על עצים בוגרים	1:500

עורך הנספח	שם: אדיר אלווס תאגיד: אדיר יעוץ ופקוח נופי בע"מ	חתימה:

הועדה המקומית לתכנון ולבניה תל-אביב - יפו

שם התכנית 507-0951863 תא/מק/4809 התחדשות דרך השלום 71 - 75

אושרה למתן תוקף (לאחר דיון בהתנגדויות):

תאריך 09/02/2022 פרוטוקול 22-0004ב החלטה 6
תאריך 07/06/2023 פרוטוקול 23-0009ב החלטה 17
תאריך 05/02/2025 פרוטוקול 25-0003ב החלטה 5

מנהל האגף	מהנדס העיר	ליאור שפירא, עו"ד
אורלי אראל	אהוד כרמלי, אדר'	יו"ר הועדה/יו"ר ועדת המשנה
אורלי אראל ע.ז.		תאריך ....

אלי לוין
פקיד יערות

- 🟠 עץ להעתקה
- 🔴 עץ לשימור
- 🟡 עץ לכריתה
- ▣ עץ להעתקה שלא סומן ע"י מודד אלא בסימון עצמי במיקום משוער
- ▣ עץ לשימור שלא סומן ע"י מודד אלא בסימון עצמי במיקום משוער
- ▣ עץ לכריתה שלא סומן ע"י מודד אלא בסימון עצמי במיקום משוער
- 🔵 עץ שנמדד אך אינו קיים בשטח, או עץ צעיר שאין צורך לסקור ואין צורך ברישיון לכריתתו/העתקתו
- ━ גבול התוכנית
- — — קו בינוי תת"ק

רקע פיתוח ○	רקע מדידה ●
בקר: אדיר אלווס	[✓ לעיון] \ לביצוע

תאריך	שרטט	שינויים
01/03/2020	יחיעם נ.	**חומר לעיון**
12/04/2020	יחיעם נ.	**הגשה ראשונה**
27/05/2021	יחיעם נ.	**עדכון סקר**
01/12/2021	יחיעם נ.	**עדכון פיתוח**
06/01/2022	יחיעם נ.	**עדכון פיתוח**
07/02/2022	יחיעם נ.	**עדכון פ. יערות**

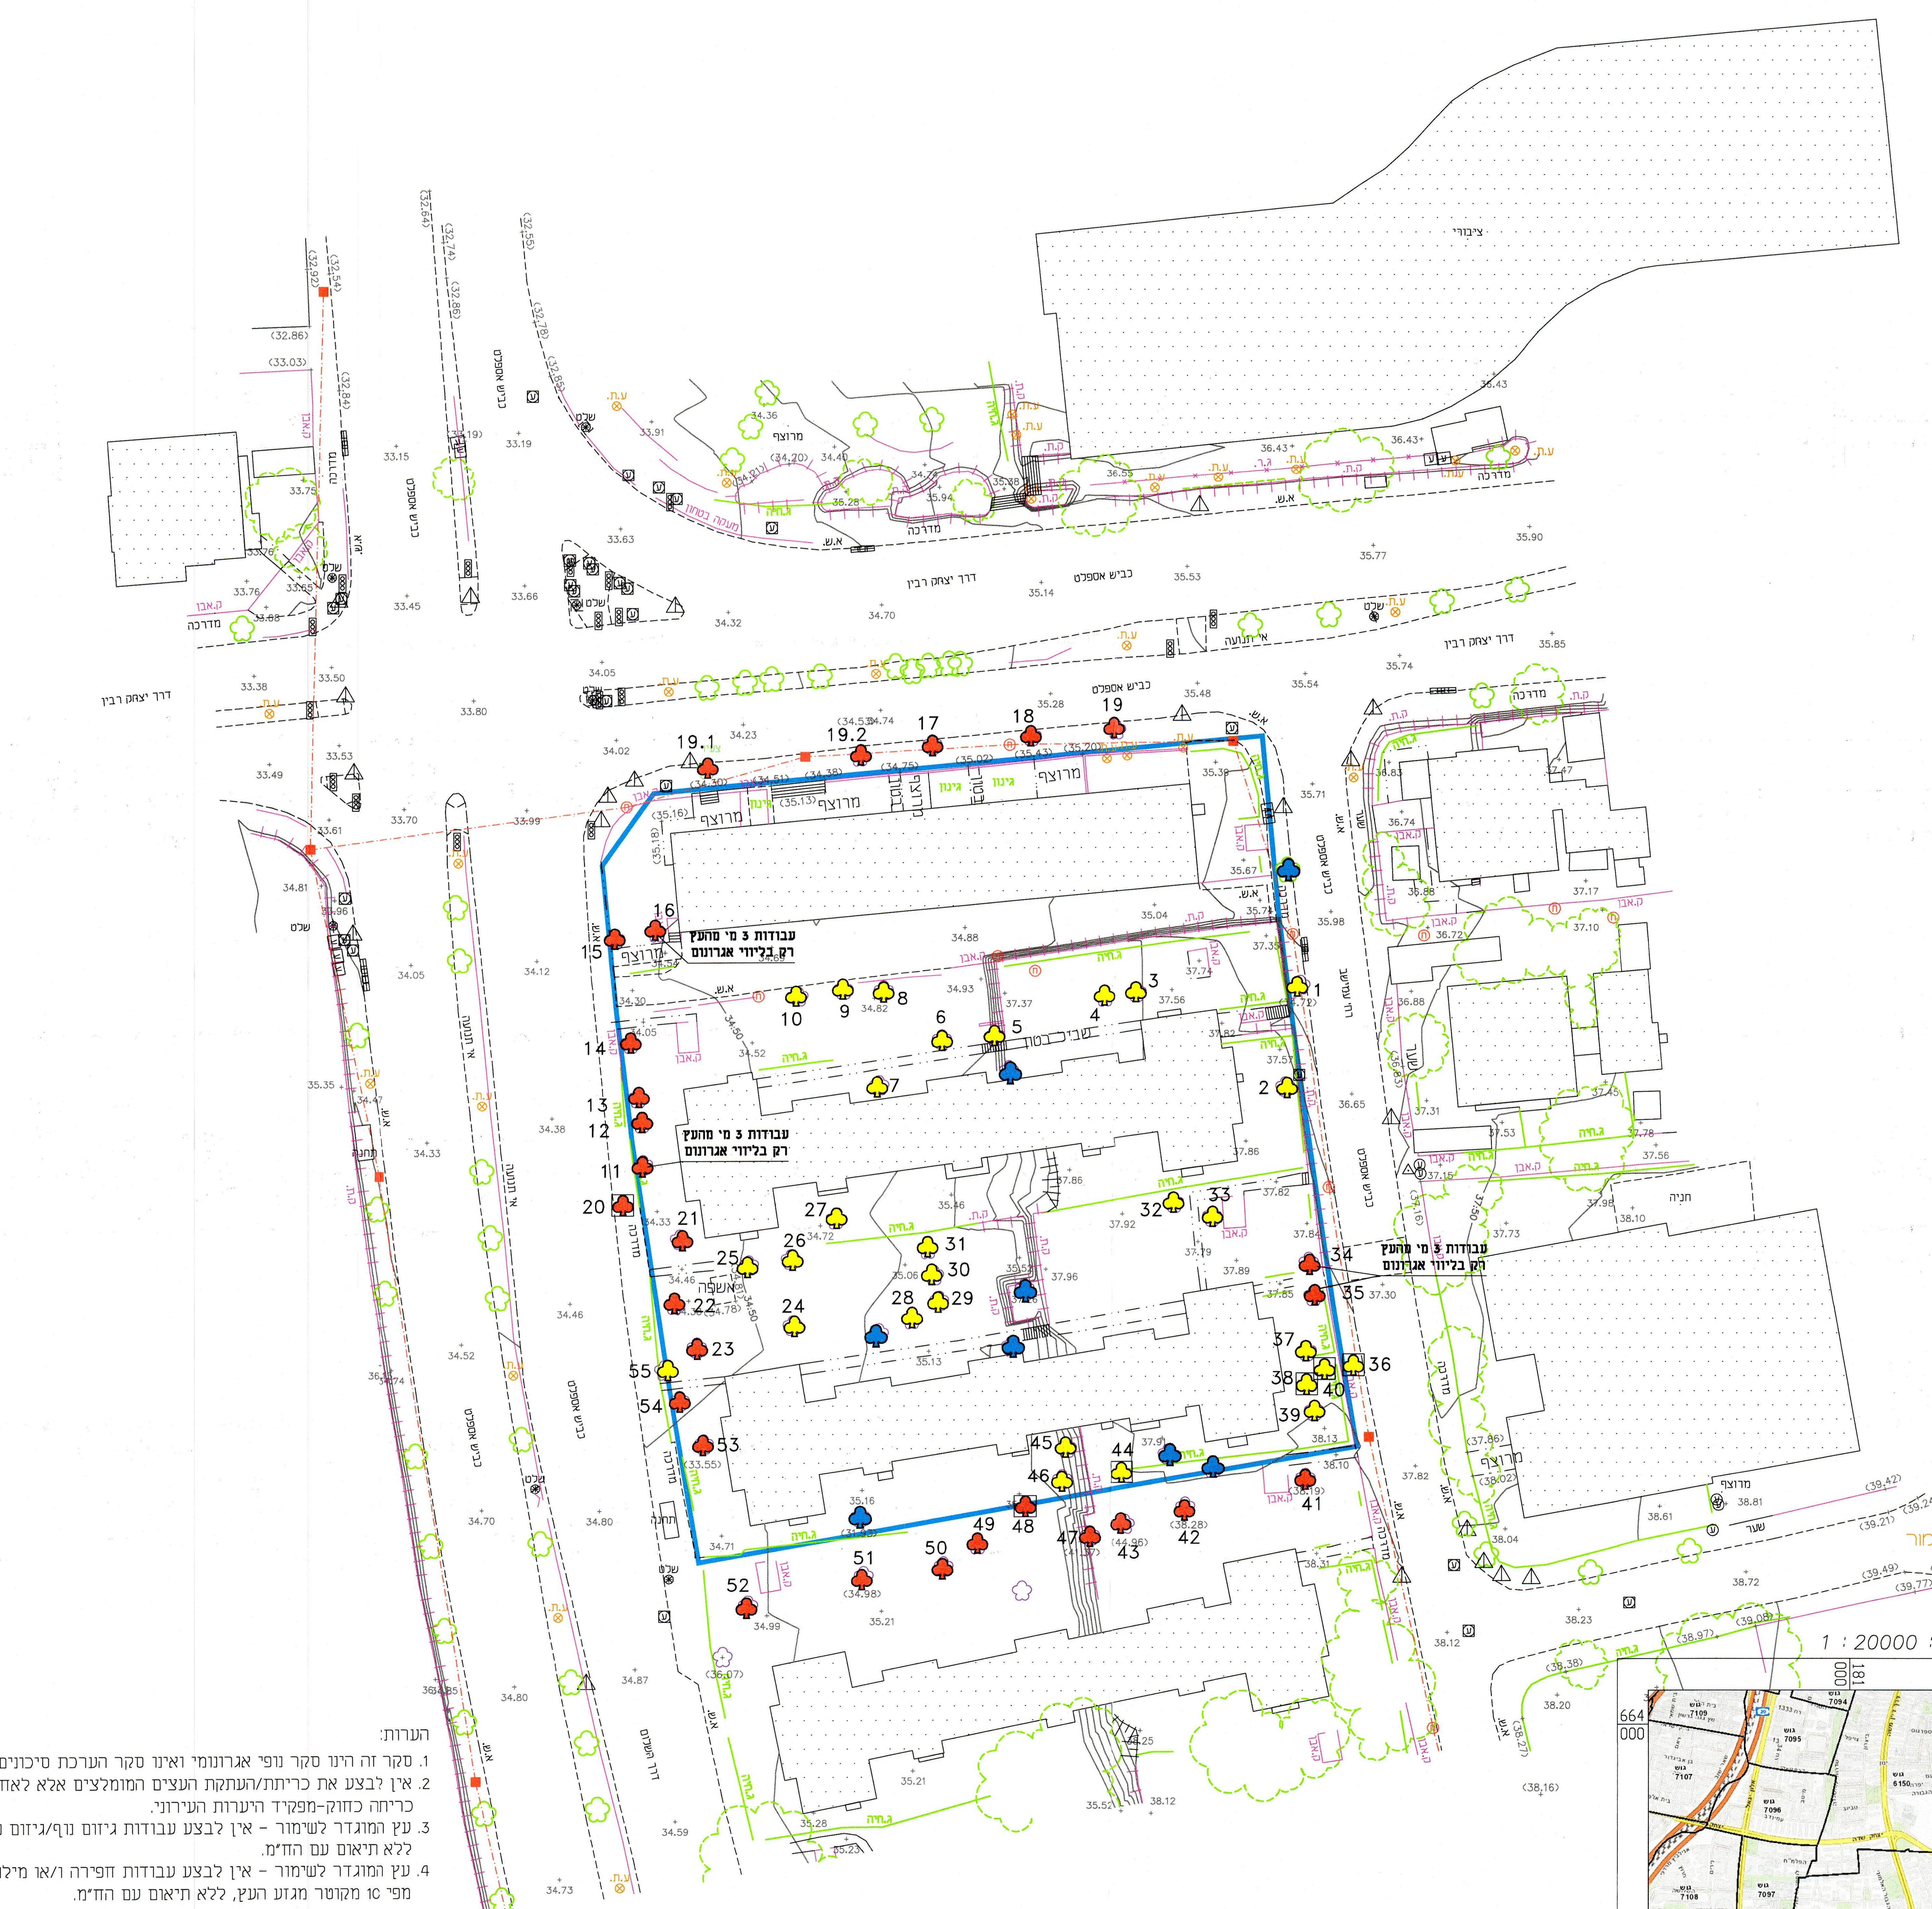

מקרא :

- ▨ ריצוף מדרכה
- ▨ ריצוף מתוכנן
- 🟩 שטח ירוק משותף
- 🟩 אבן דשא
- 🟦 בריכה
- ═ קיר מתוכנן
- 34.20 קו גובה
- ━ גבול מגרש
- ━ גבול מרתף
- -·-·- קו בניין
- ---- קו גגון מעל
- צמחיה מטפסת
- ● עץ מתוכנן
- ● עץ במדרכה/עץ לשימור

תרשים סביבה: 1 : 20000

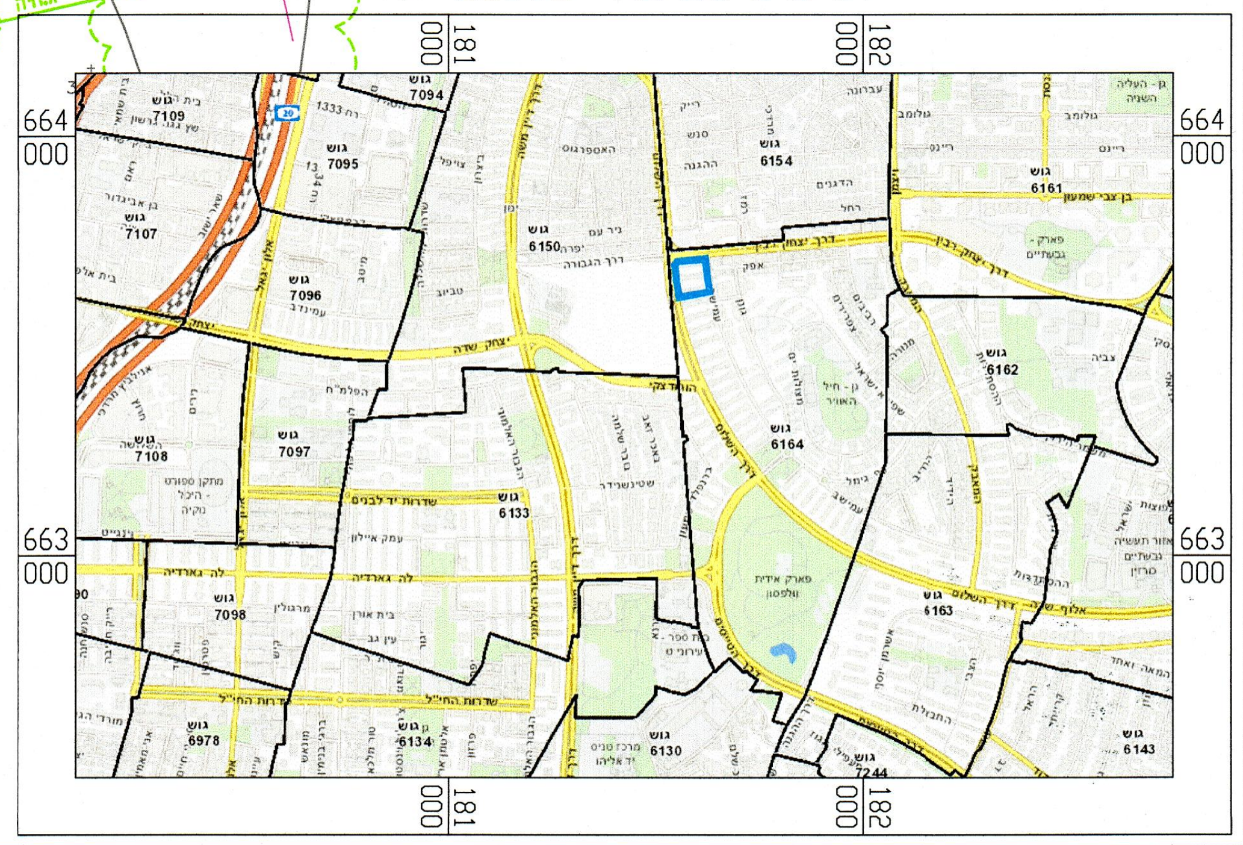

הערות:

1. סקר זה הינו סקר נופי אגרונומי ואינו סקר הערכת סיכונים/סקר בטיחות.
2. אין לבצע את כריתת/העתקת העצים המומלצים אלא לאחר קבלת רישיון כריתה כחוק-מפקיד היערות העירוני.
3. עץ המוגדר לשימור - אין לבצע עבודות גיזום נוף/גיזום שורשים, ללא תיאום עם החו"מ.
4. עץ המוגדר לשימור - אין לבצע עבודות חפירה ו/או מילוי במרחק הקטן מפי 10 מקוטר מגזע העץ, ללא תיאום עם החו"מ.
5. תוקף הסקר 6 חודשים מביצוע הסקר בשטח.
6. עצים המאושרים לכריתה, יינטעו תמורתם עצים באותו הערך-כפיצוי נופי.
7. כל פעולה העלולה לגרום למות העץ - כולל פגיעה/חיתוך שורשיו, הרעלה , הסרת קליפה, שרפת העץ - נחשבת עפ"י חוק ככריתה ללא היתר.
8. מיספור העצים בהתאם לתכנית הסקר, יבוצע מייד עם הכניסה לביצוע העבודות באתר - הסימון יאושר ע"י המפקח והאגרונום.
9. כל העצים יסומנו ויוגנו בהתאם לפרט בגוף התכנית, טרם תחילת העבודות באתר.
10. אין לבצע עירום פסולת/אחסנת חומרים בתחום שטח הגנת העצים.

`P:\2020\200082\Surv\ver1-סקר עצים\index_200082_500.dwg`

פרט עץ לשימור
ללא קנ"מ

פירוט:

-גידור פח איסכורית/גלי בגובה מינימלי 2 מ' מהקרקע ובמרחק פי 10 מקוטר הגזע בבסיסו.
-מיקום סופי של הגדר יקבע ע"י המפקח בשטח.
-הגידור יהיה היקפי סביב העץ
-ע"ג העץ יותקן שלט ברור "עץ מוגן לשימור" כמו הדוגמא המצורפת, בגודל 0.5 מ', בכל החזיתות
-במידה ולא ניתן לגדר עקב תנאי השטח יש להגן על הגזע ע"י יריעה - ע"פ הנחיית אגרונום הפרוייקט

דוגמת המדבקה

עץ לשימור
אין לפגוע בעץ ואין לחפור בסביבתו
يمنع الإضرار بالشجرة أو الحفر حولها

העבודה תבוצע ותתואם עם אגרונום הפרויקט