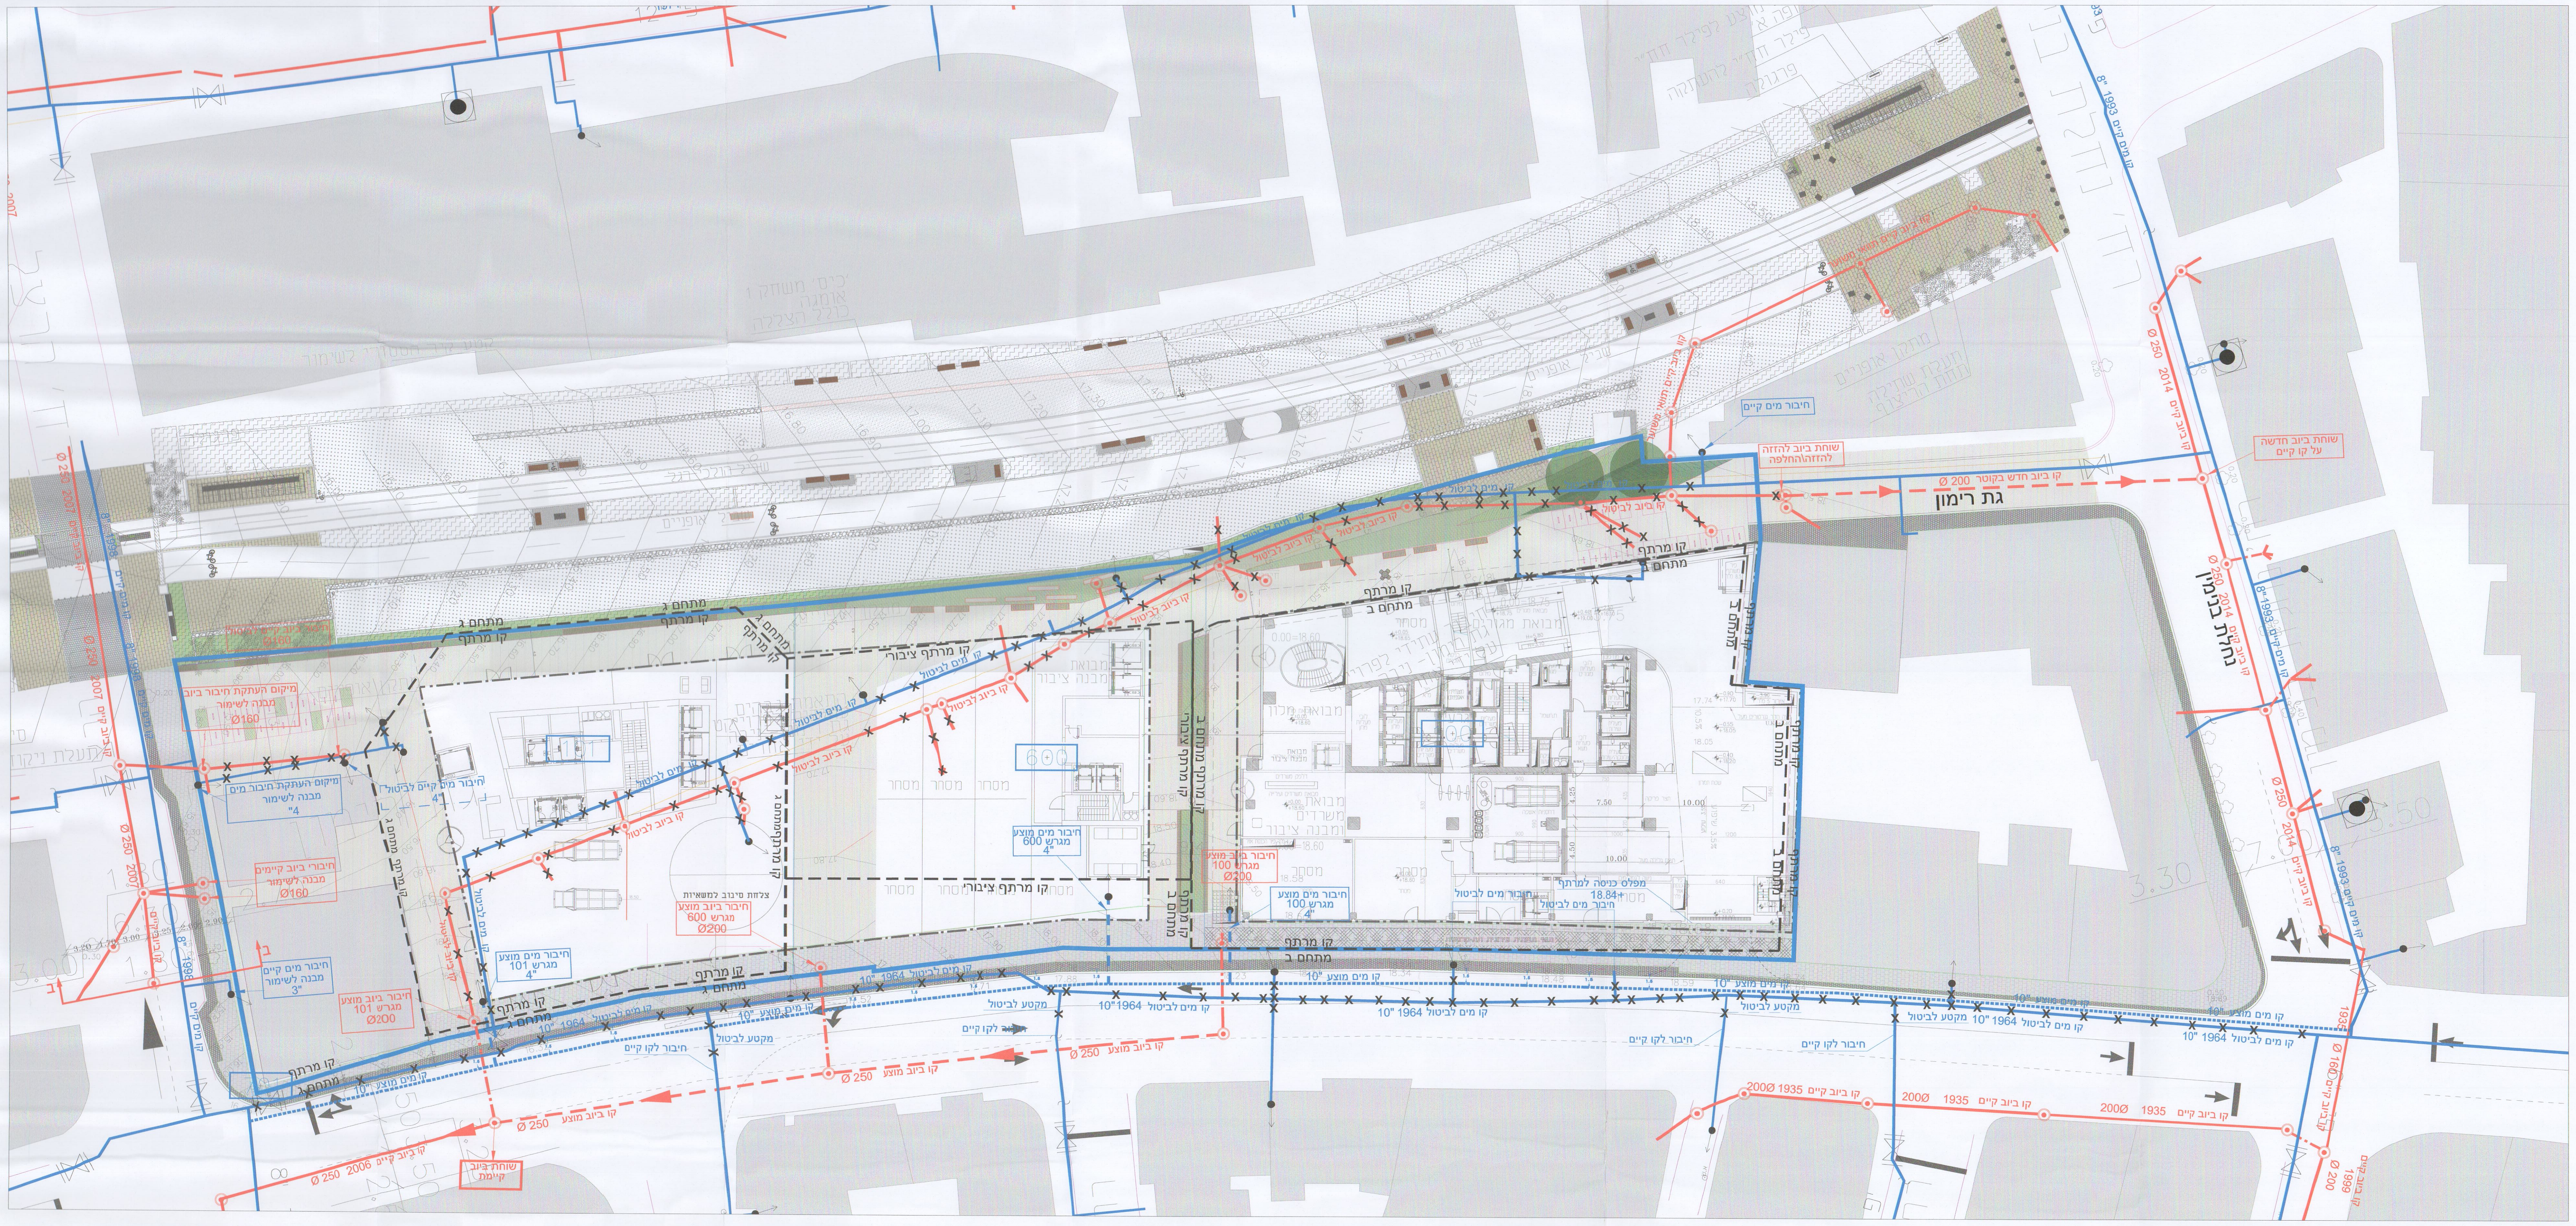

הערה:
תכנון ותאום התשתיות העירוניות אשר מחוץ לגבול התוכנית כולל מיקום ופרטים טכניים יבוצע בתכנון מפורט של הרחובות העירוניים

נספח מים ביוב

מאושרת
סמכות מקומית

נספח לתכנית מס' 507-0740019

תא/מק/4816 ניבה - גת רימון

תחולה	מנחה
תיאור	מים ביוב
תאריך עריכת הנספח	02.09.21
קנ"מ	1:250
עורך הנספח	שם: גלבוע מהנדסים רועי שקדי

מקרא:

קו מרתף	— —
קו גבול מגרש	—
קו ביוב חדש\לשדרוג	◄
קו ביוב קיים לביטול	×—×—×
קו ביוב קיים	—
שוחת ביוב	◉
קו מים קיים	—
קו מים חדש	—·—
קו מים קיים לביטול	×—×—×
מס' מגרש	100
עצים	● ●
עצים במדרכה	●

הועדה המקומית לתכנון ולבניה תל-אביב - יפו
שם התכנית 507-0740019 תא/מק/4816 ניבה-גת רימון
אושרה למתן תוקף (לאחר דיון בהתנגדויות):
תאריך 09/02/2022 פרוטוקול 22ב-0004 החלטה 11
תאריך 15/02/2023 פרוטוקול 23ב-0003 החלטה 7

מנהל האגף	מהנדס העיר	דורון ספיר עו"ד
אורלי אראל	אהוד כרמלי, אדרי	יו"ר ועדת המשנה לתכנון ובניה תל-אביב - יפו תאריך

אלי לוי
מנהל אגף נכסי העירייה
26-03-2023
עיריית תל-אביב-יפו

שם הפרויקט:

גת רימון ת"א

מחלקה:
אינסטלציה-תשתיות והידרולוגיה

שרטט	תכנן	אישר
מיכה אלקובי	מיכה אלקובי	רועי שקדי

תוכן גליון

נספח מים וביוב

מספר הגליון	מהדורה	קנ"מ
3275 -bio-07	7	1:250
תאריך תחילת עבודה	**תאריך עדכון אחרון**	
24/09/20	02/09/2021	

גלבוע מהנדסים יועצים
GILBOA Consulting Engineers
רח' משכית 3, ת.ד. 12586 הרצליה פיתוח 4673303
Tel: 972-9-9504021
Fax: 972-9-9585601
office@s-gilboa.co.il
www.s-gilboa.co.il