הועדה המקומית לתכנון ולבניה
תל-אביב – יפו
אישור תכנית תא/מק/4858 מס' 507-0544247
מעוז אביב מתחם צפון מזרח
הועדה המקומית החליטה לאשר את התכנית
תאריך 16/12/2020 פרוטוקול 20-0024 ב החלטה 4
תאריך 30/12/2020 פרוטוקול 20-0030 ב החלטה 22
מהנדס העיר
מ"מ ראש העיר / יו"ר הועדה המשנה

מאושרת
סמכות מקומית

אלי לוי
מנהל אגף נכסי העירייה

21/6/2021

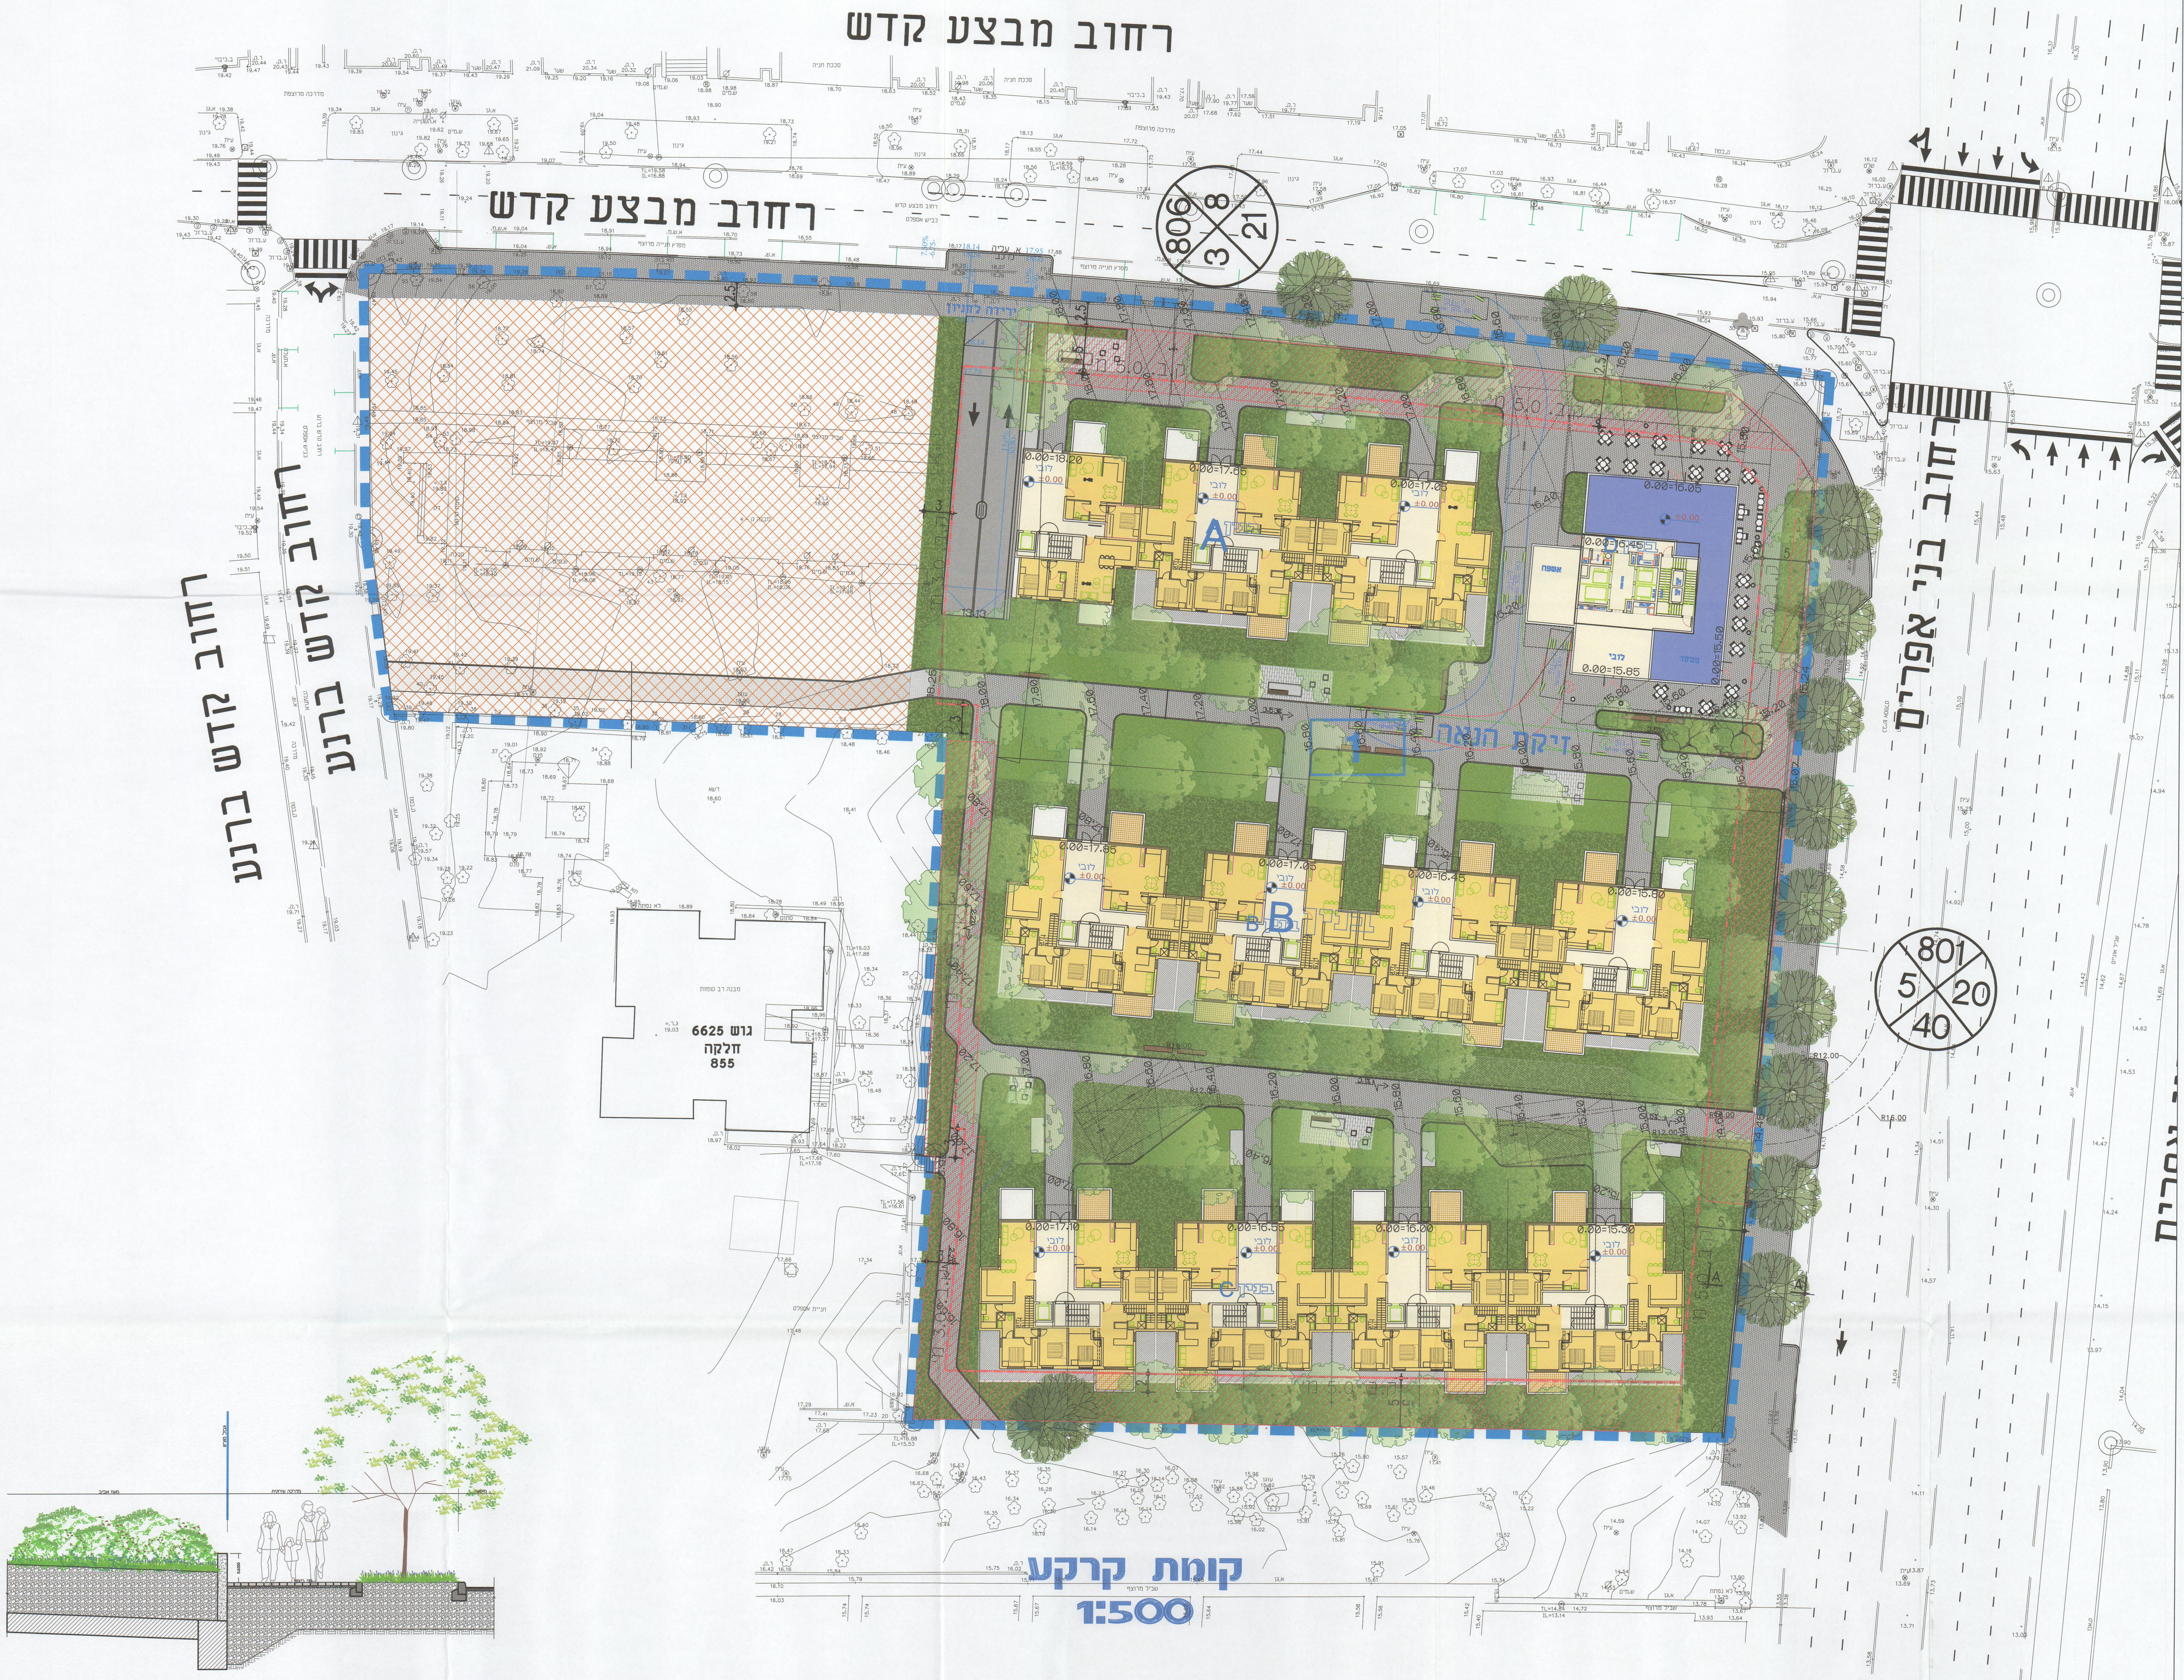
רחוב מבצע קדש
רחוב מבצע קדש
רחוב משה ברג
רחוב משה ברג
רחוב בני אפרים
806
3
8
21
801
5
20
40
A
B
C
זיקת הנאה
ירידה לחניון
גוש 6625
חלקה 855

קומת קרקע
1:500

חתך A-A
קנ"מ 1:50

נספח פיתוח מנחה

נספח לתכנית מס' 507-0544247

שם התכנית
תא מק 4858 -
מעוז אביב - מתחם צפון מזרח

גליון 1 מתוך 1

שם השרטוט	קנ"מ
נספח תכנית פיתוח	1:250
	-
	-
	-
	-

תאריך 12.01.2020

שמות וחתימות:

עורך התוכנית	שם: ליאור וולף	חתימה:
	תאגיד: דן צור ליאור וולף אדריכלי נוף בע"מ	

מקרא:

קו כחול	🟦
מדרכות	▩
גינון	🟩
מדשאה	🟩
אבן דשא	☐
רחבות מרוצפות	▨
זיקת הנאה	☐
שטח חלחול	🟥
אלמנטי ישיבה	
עץ לשימור	●
עץ מועתק	●
עץ מתוכנן	●
עץ לשימור	
עץ להעתקה	
עץ לכריתה	