תכנית 507-0776815 נספח תשתיות נספח תשתיות מים וביוב 13:14:36 01/12/2024

נספח תשתיות מים וביוב

נספח לתכנית מס' 507-0776815

פינוי בינוי רחוב ברזיל

מאושרת
סמכות מקומית

גליון 1 מתוך 1

תחולה	רקע
תאריך עריכת הנספח	28.11.2024
קנ"מ	1:500

שמות רחתימות:

עורך הנספח	aoq,tdhs: א. פפיש ושות' מהנדסים יועצים בע"מ ח.פ. 510457096

תכנית ביוב 1:500

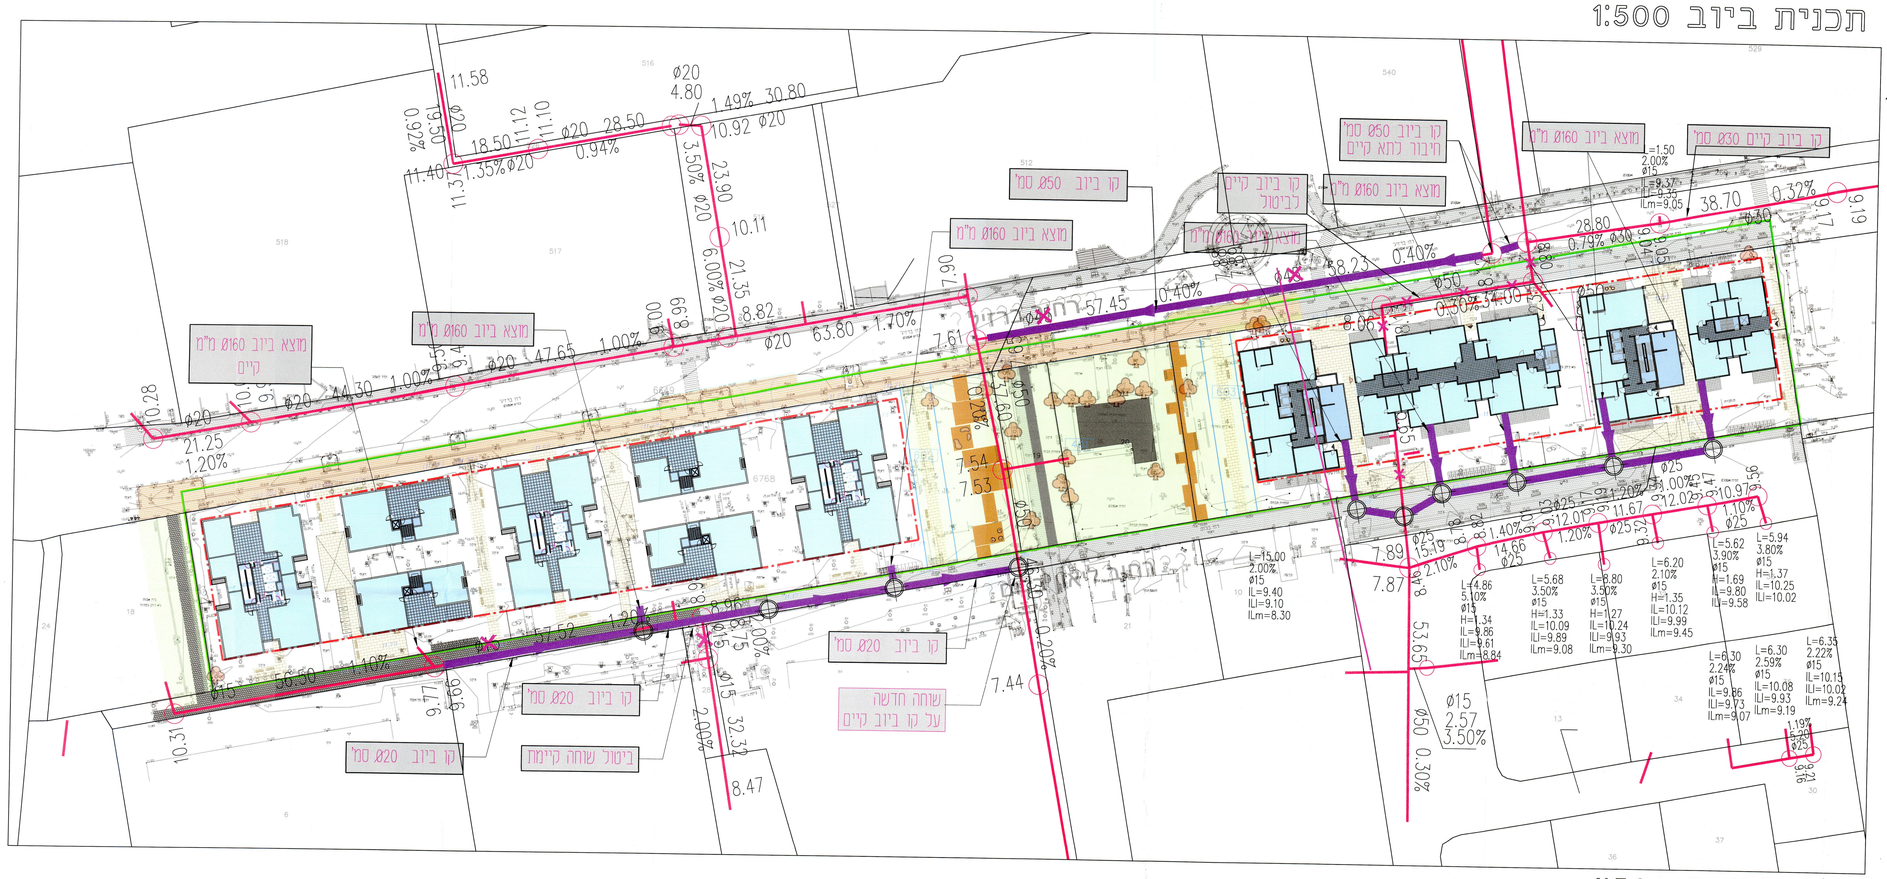

תכנית מים 1:500

מקרא מצב מוצע:

- גבול תכנית
- גבול גוש ומספרו (9543)
- גבול חלקה ומספרה (32)
- גבול תא שטח ומספרו (101)
- קו בניין
- מספר הדרך (101 / 5 / 17)
- רוחב הדרך
- קו מי רשת קיים
- קו מי רשת חדש
- קו ביוב קיים
- קו ביוב חדש

הועדה המקומית לתכנון ולבניה תל-אביב - יפו	
שם התכנית 507-0776815 ות.מ. 4895 התחדשות רחוב ברזיל	
אושרה לתוון תוקף (לאחר דיון בהתנגדויות):	
תאריך 08/07/2020	פרוטוקול 320-0011 החלטה 9
תאריך 15/12/2021	פרוטוקול 321-0025 החלטה 11
תאריך 25/09/2024	פרוטוקול 324-0018 החלטה 10
תאריך 25/06/2025	פרוטוקול 325-0013 החלטה 3
תאריך 09/07/2025	פרוטוקול 325-0015 החלטה 13
תאריך 24/12/2025	פרוטוקול 325-0024 החלטה 17
מנהל האגף	מהנדס העיר
אורלי אראל	אחוד כרמלי אדר