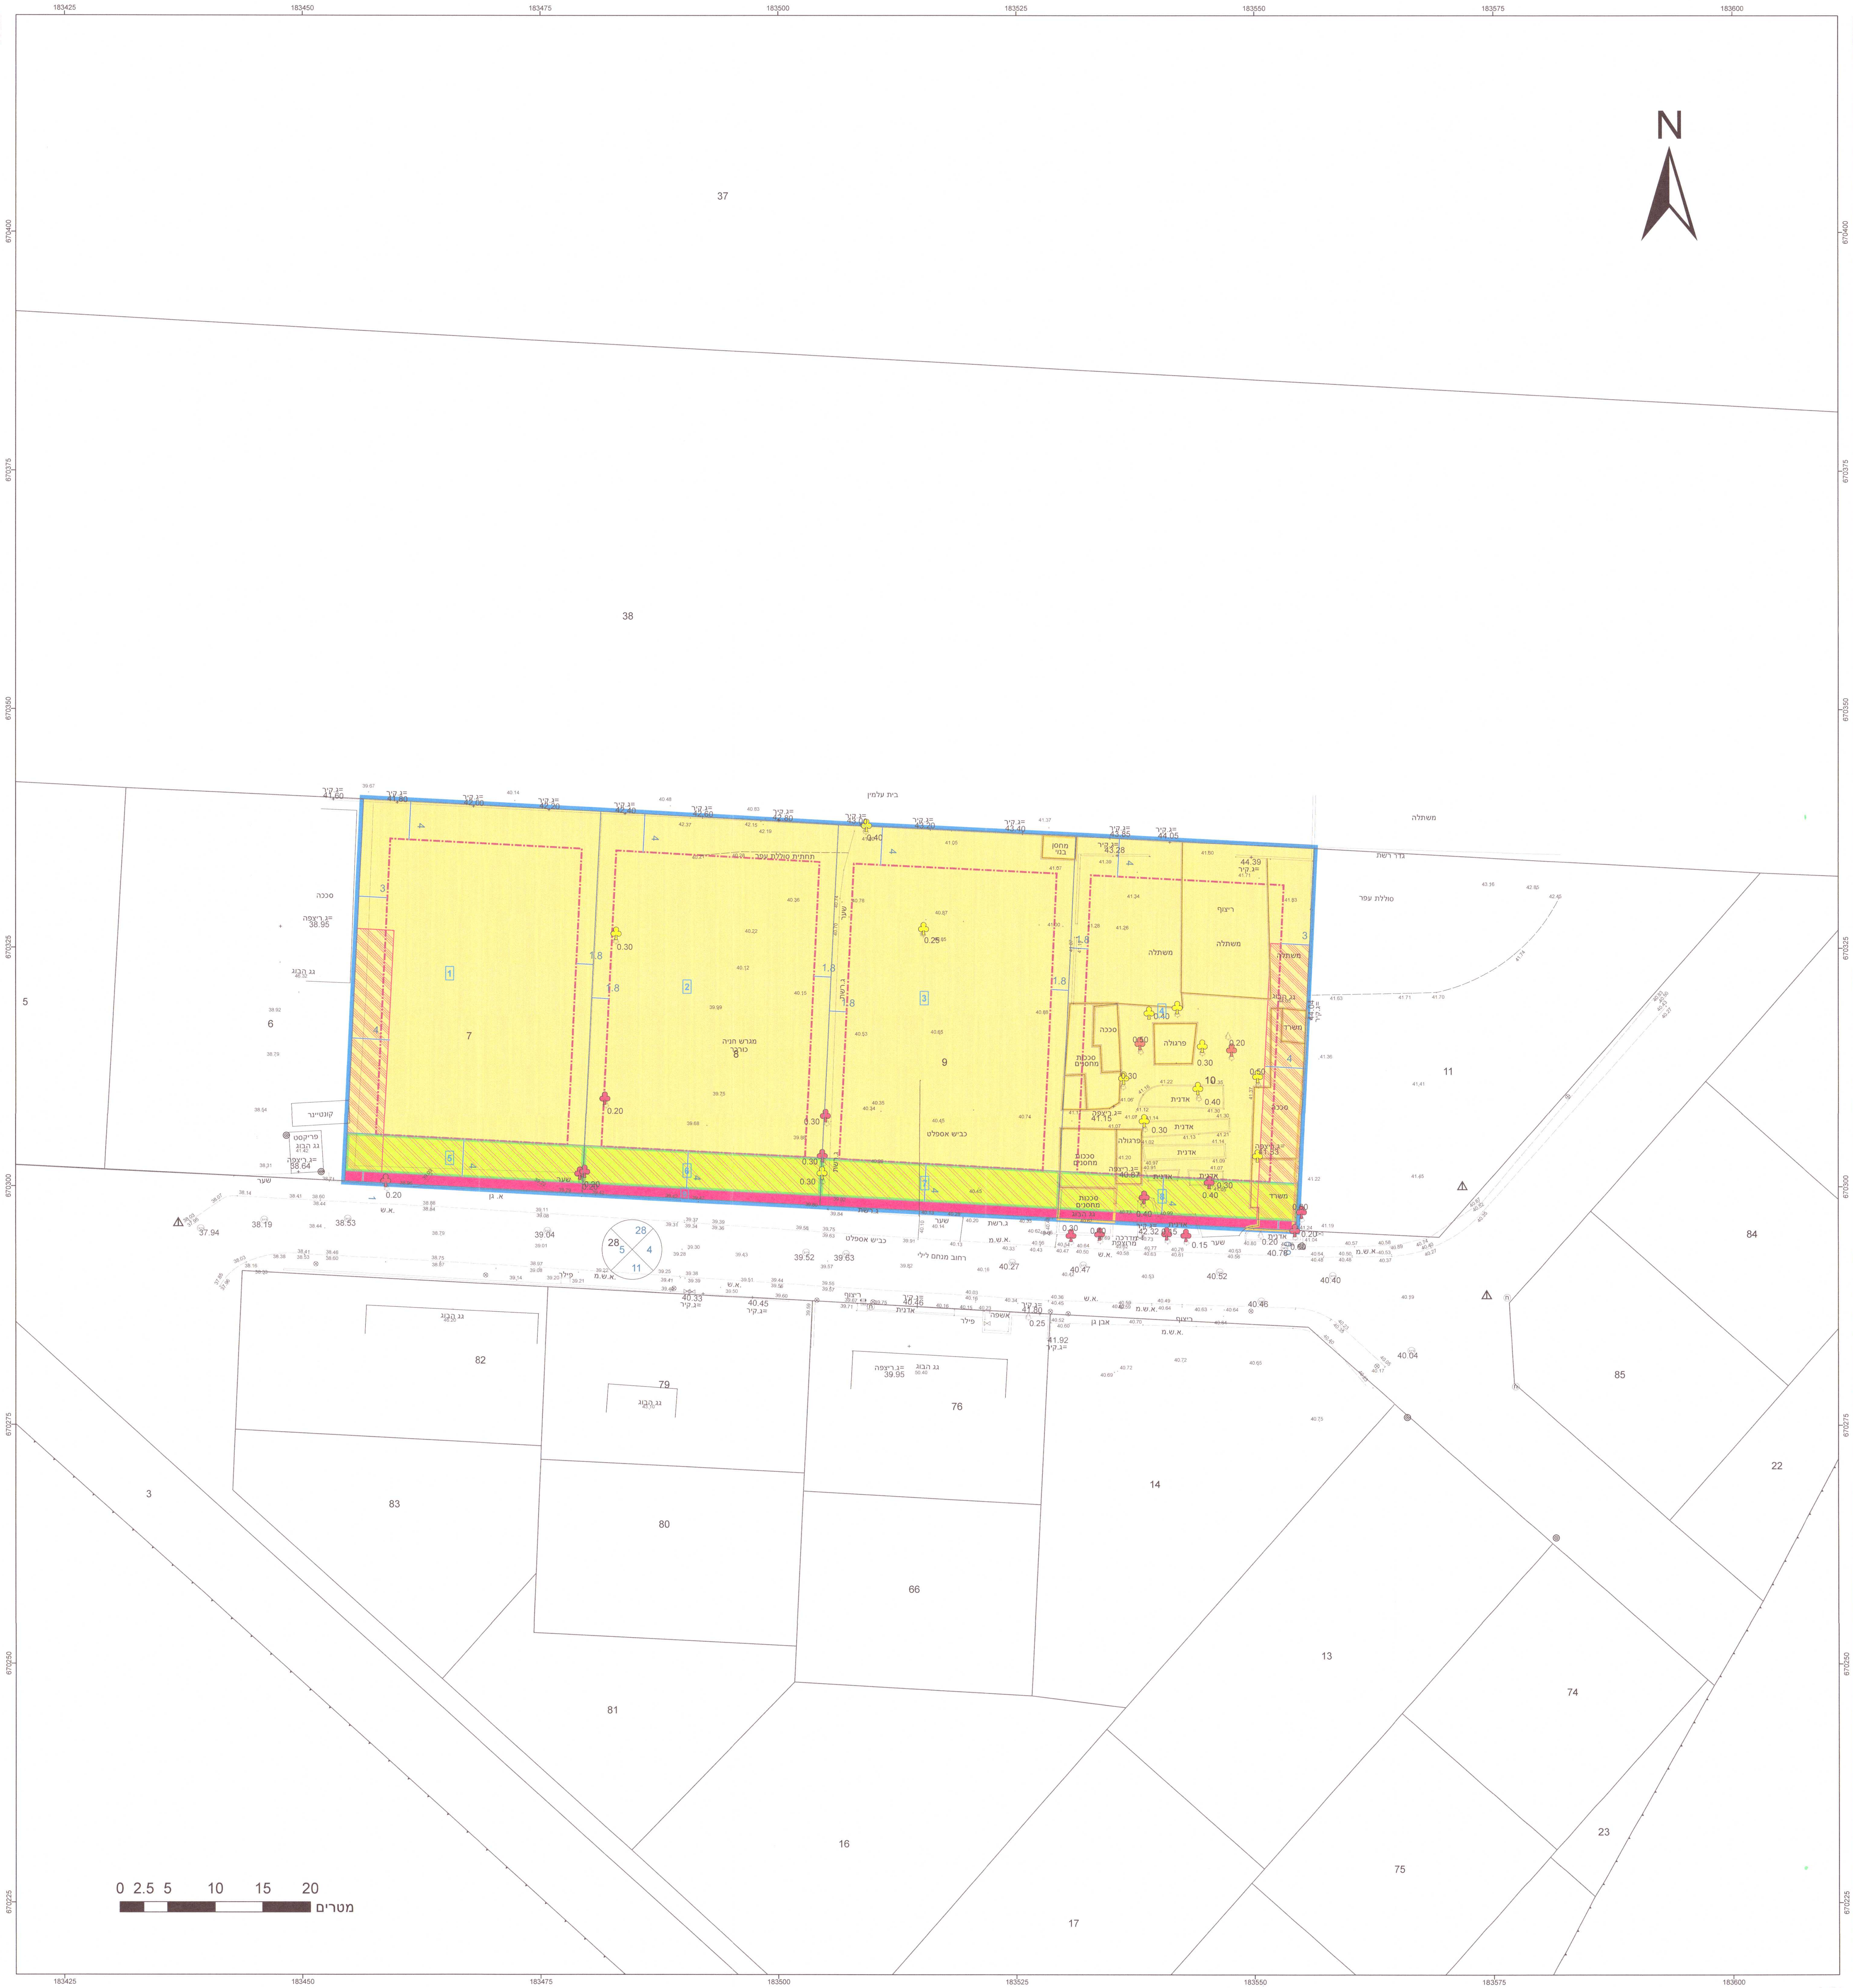

מקרא

▭	גבול תכנית
140	תא שטח ומספרו
גוש 1234	גבול גוש ומספרו
5	גבול חלקה ומספרה
⊗	רוזטת דרך: מספר הדרך, קוי בנין, רוחב הדרך
🟨	מגורים
🟩	שטח פרטי פתוח
🟥	דרך מוצעת
▨	זיקת הנאה למעבר ברכב
▨	זיקת-הנאה למעבר רגלי
▭	מבנה להריסה
—	מידות
—	להריסה
-·-·-	קו-בנין
♣	עץ/עצים לשימור
♣	עץ/עצים להעתקה
♣	עץ/עצים לעקירה

תרשים התמצאות - קנ"מ 1:4000

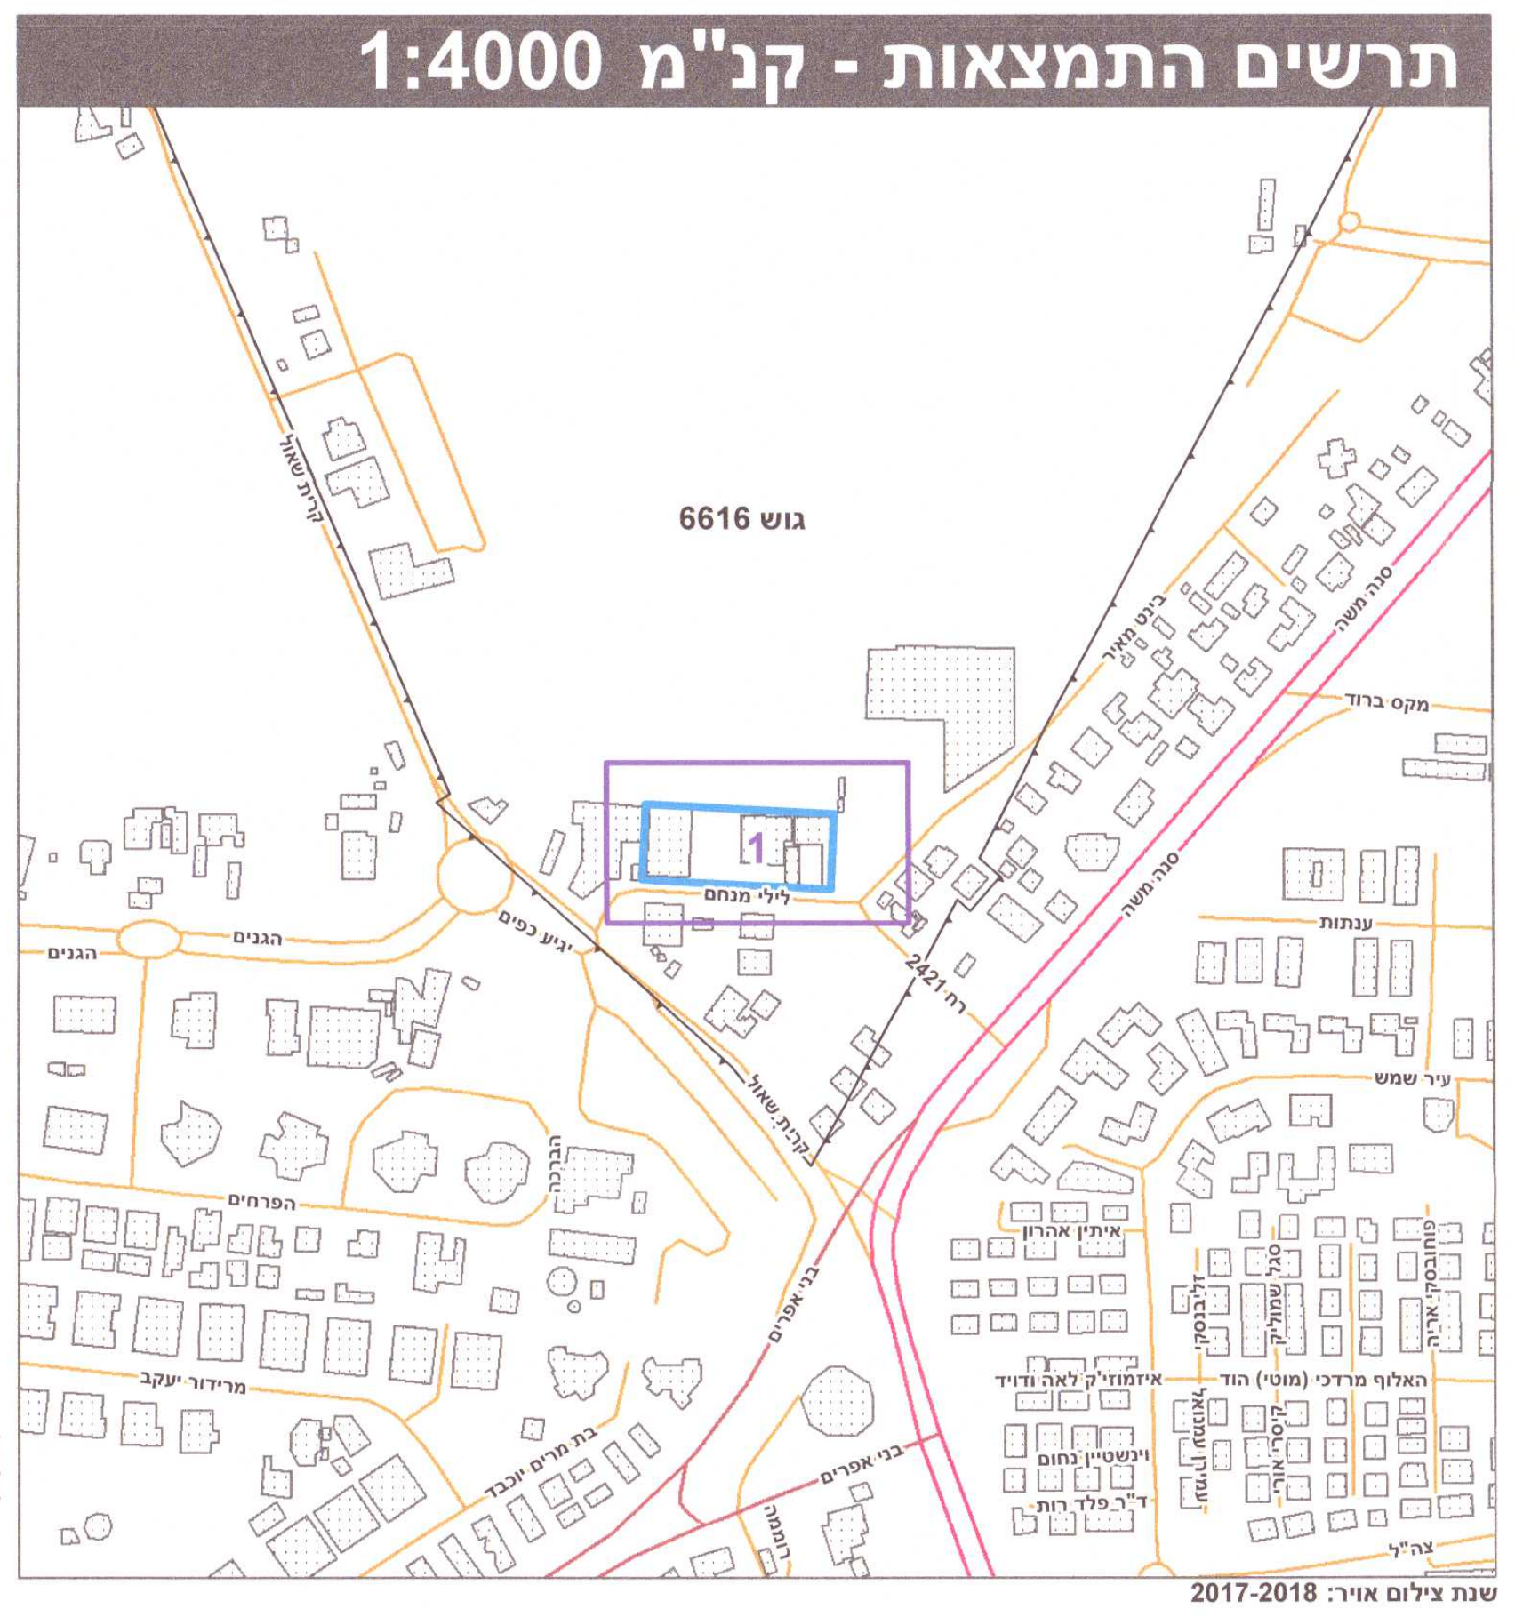

תרשים סביבה - קנ"מ 1:1000

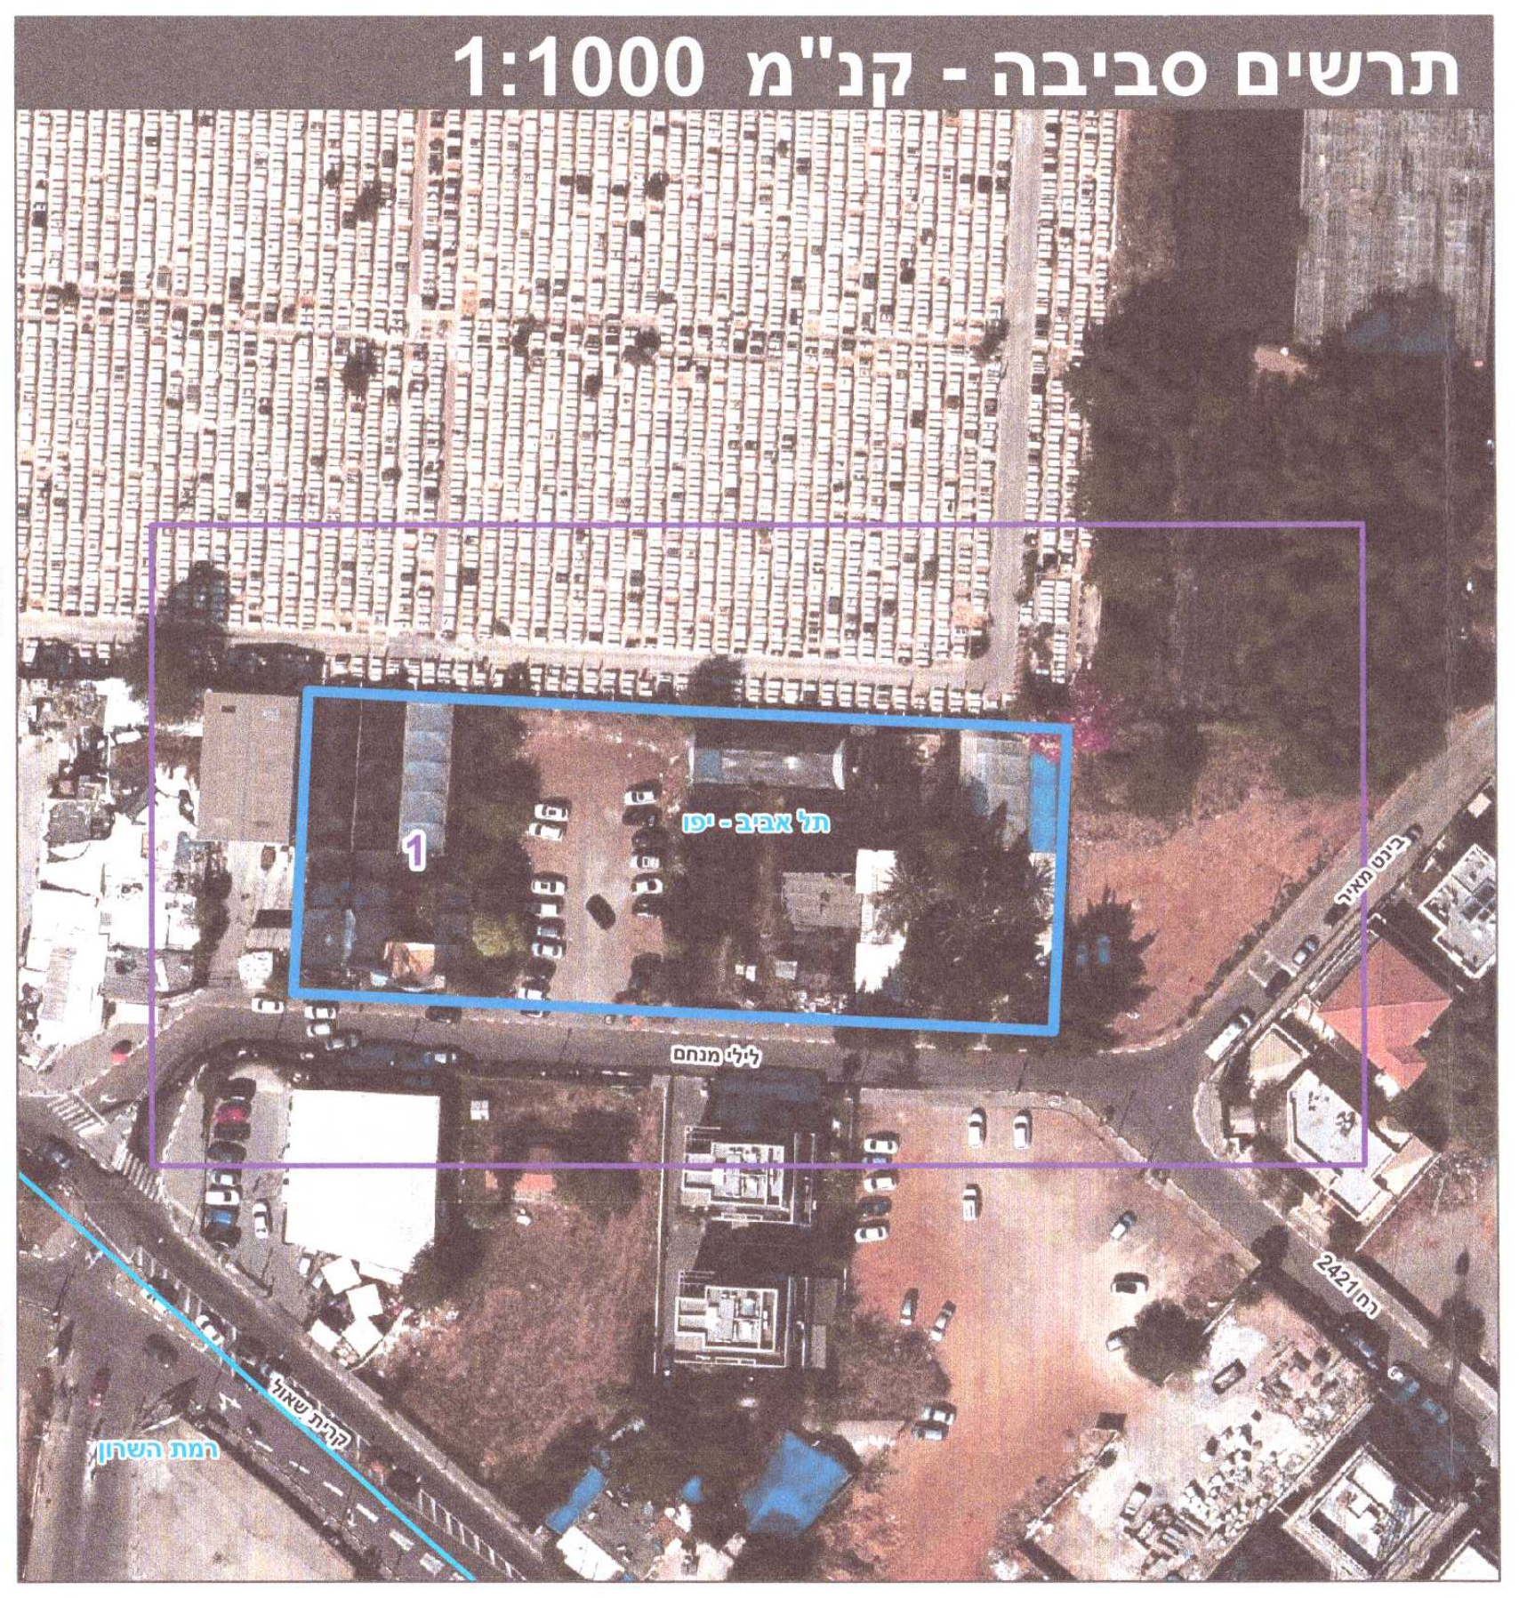

הועדה המקומית לתכנון ולבניה תל-אביב - יפו
מרחב תכנון תל-אביב – יפו
חוק התכנון והבניה תשכ"ה - 1965
אישור תכנית 507-0680413 תא/מק/4908 מנחם לילי 2-8 קריית שאול
התכנית מאושרת מכח סעיף 108(ג) לחוק
החל מיום 19.02.2021

מנהל האגף	מהנדס העיר	דורון ספיר עו"ד
אורלי אראל	אודי כרמלי, אדרי'	יו"ר ועדת המשנה
		תאריך 2.1.3.21

חוק התכנון והבנייה, התשכ"ה - 1965

תכנית מפורטת

מס' 507-0680413

מופקדת

מנחם לילי 2-8

תשריט מצב מוצע	גיליון 1 מתוך 1
מחוז	תל-אביב
מרחב תכנון מקומי	תל אביב-יפו
רשות מקומית	תל אביב-יפו
ישוב	תל אביב-יפו
תכנית בסמכות	מקומית
איחוד וחלוקה	ללא איחוד וחלוקה
היתרים או הרשאות	תכנית שמכוחה ניתן להוציא היתרים או הרשאות
מונה תדפיס התשריט	17
מועד הפקה	28/10/2020 09:49
שטח התכנית	4.02 דונם; קנה מידה 1:250

אישורים בתכנית מס' 507-0680413

שמות*

מגיש התכנית	תאגיד: קבוצת אל ים בע"מ
עורך ראשי	רות פקר תאגיד:
יזם	תאגיד: קבוצת אל ים בע"מ

בעלי ענין בקרקע*

בעלים	תאגיד: קבוצת אל ים בע"מ
בעלים	אלמוג בנימין תאגיד:
בעלים	אילנה כהן תאגיד:
בעלים	מנשה פתאל תאגיד:

טבלת גושים וחלקות*

מספר גוש	חלק/ כל הגוש	מספרי חלקות בשלמותן	מספרי חלקות בחלקיותן
6616	חלק	7-10	

* הרשימה המלאה מפורטת בהוראות התכנית / בהודעה שפורסמה בעיתונות וברשומות

הריני מצהיר בזאת כי המפה הטופוגרפית/המצבית המהווה רקע לתכנית זו, נערכה על ידי ביום 31/07/2019 והיא הוכנה לפי הוראות נוהל מבא"ת ובהתאם להוראות החוק ולתקנות המודדים שבתוקף.
דיוק הקו הכחול והקדסטר: מדידה גרפית

שם המודד	מספר רשיון	חתימה	תאריך
דרור בן נתן	594	דרור בן נתן מודד מוסמך מ.ר. 594	21/2/2021