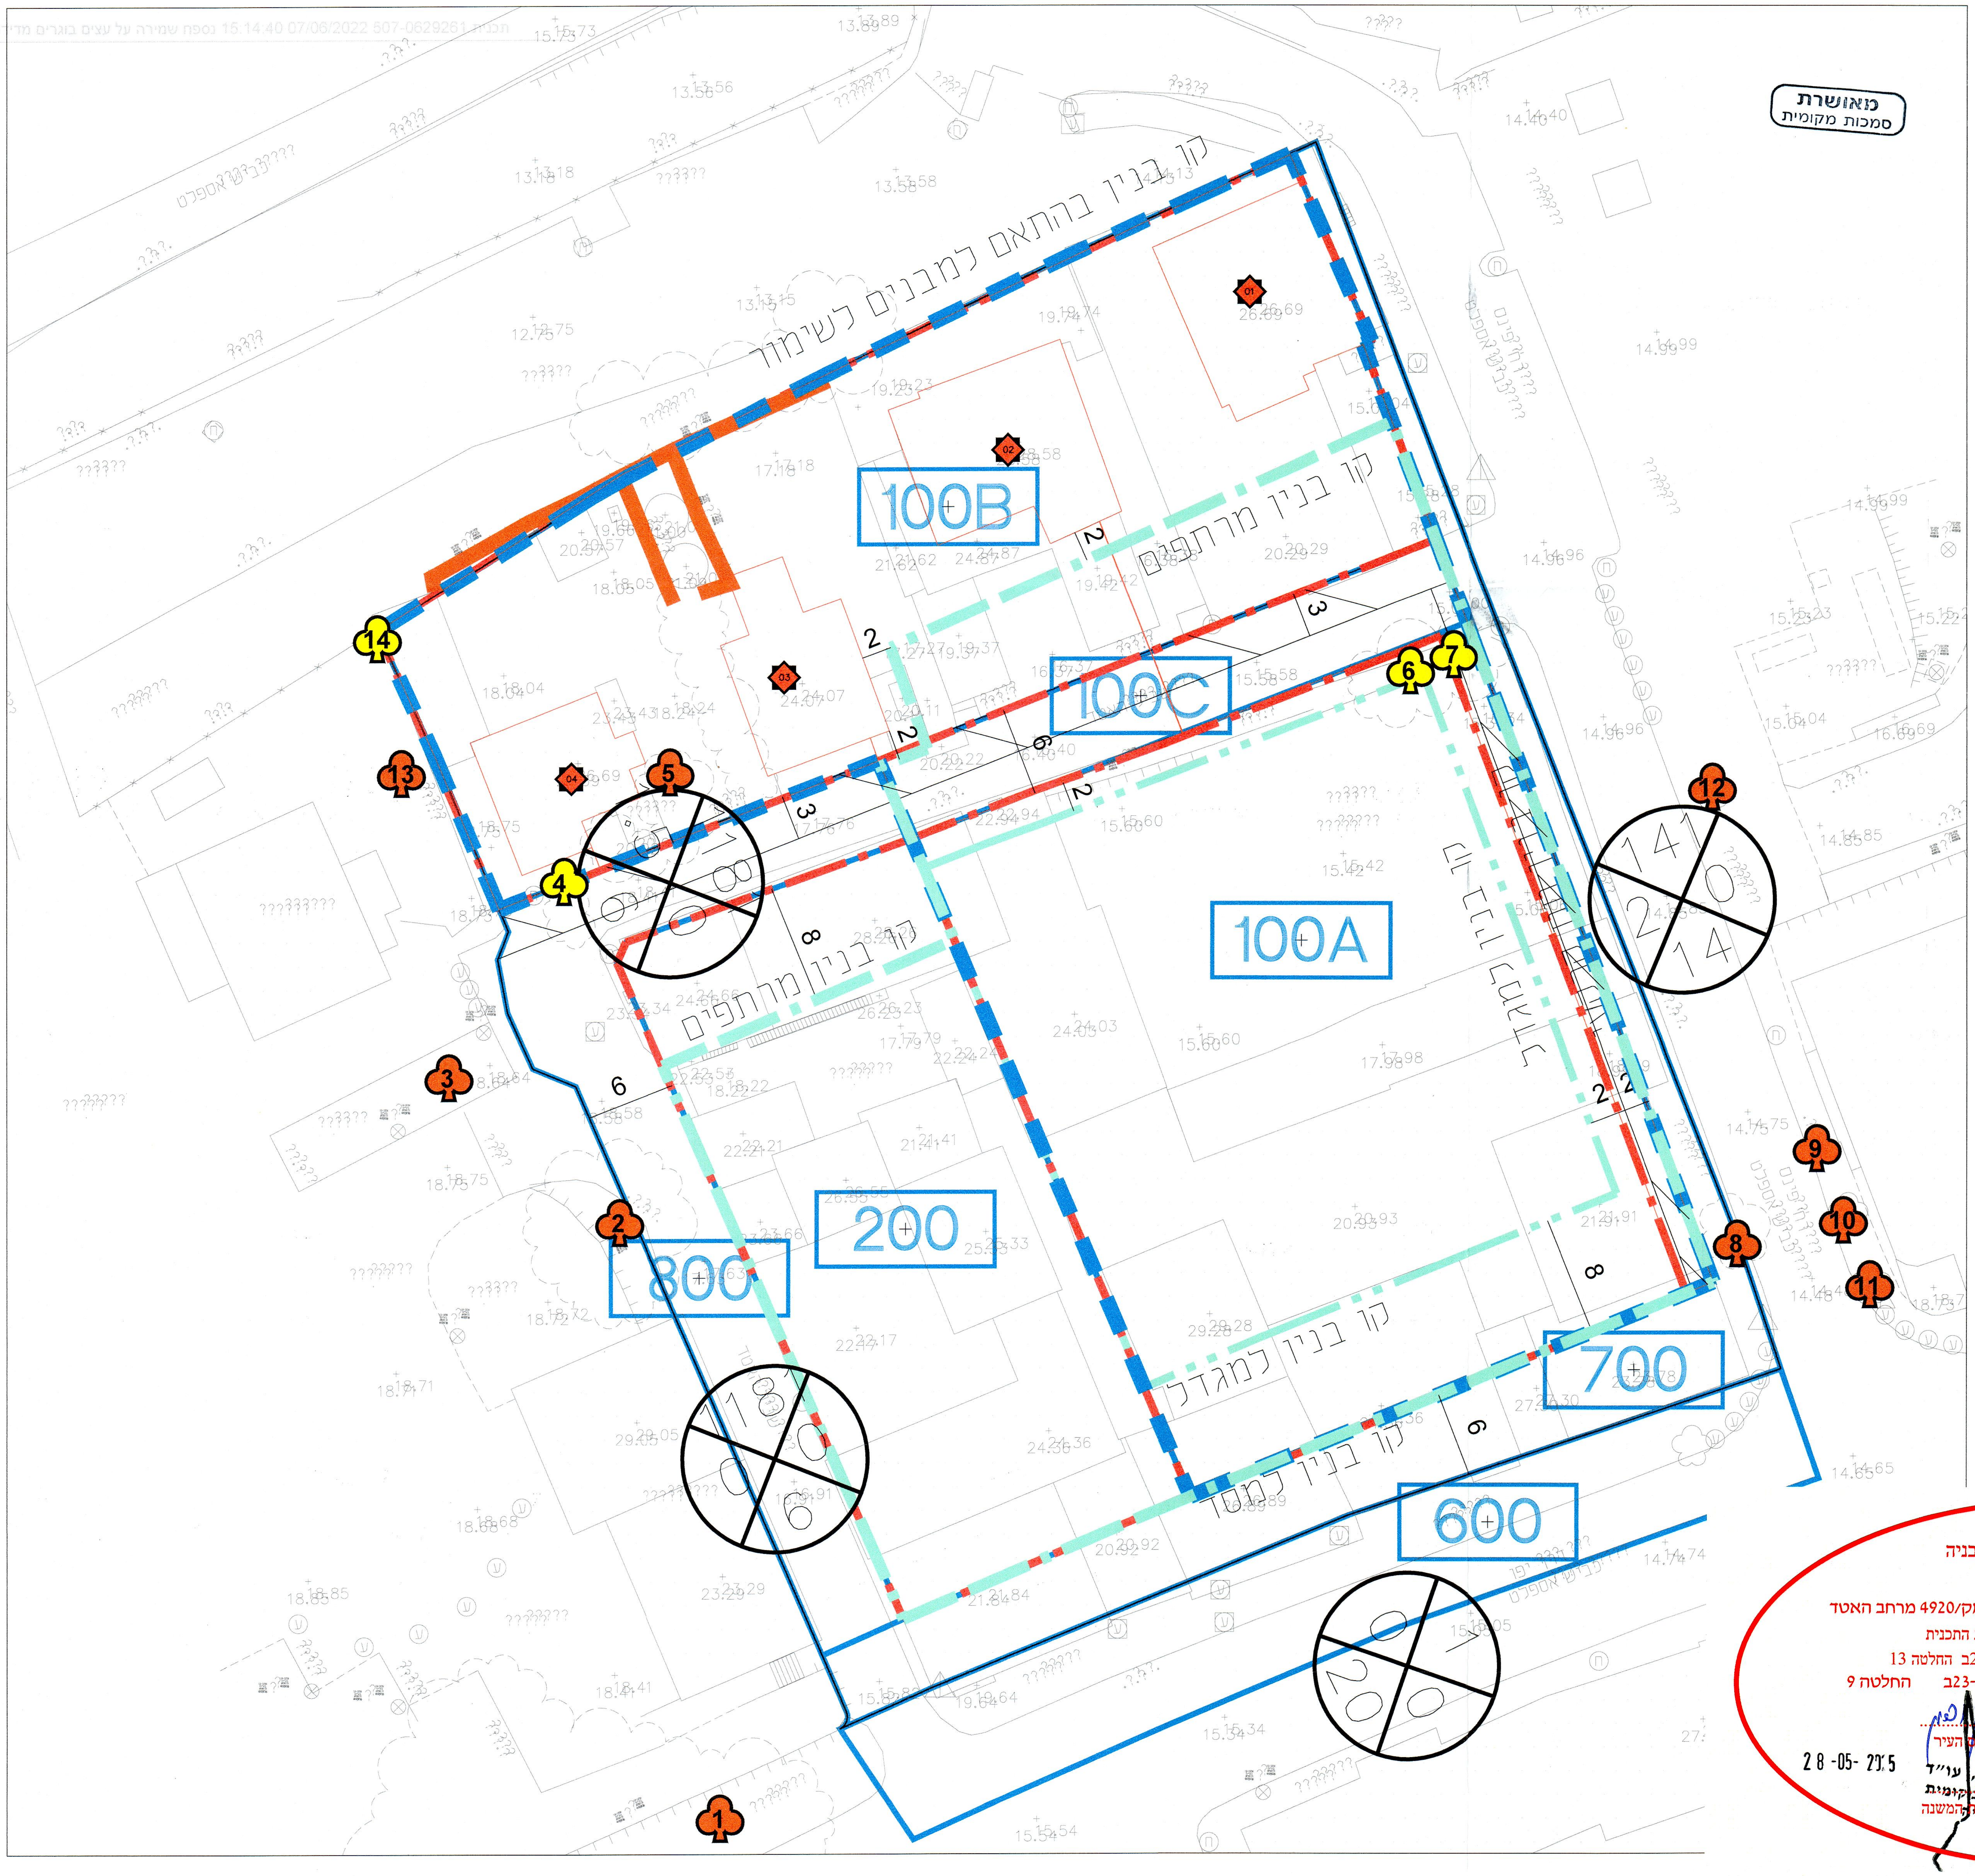

חוק התכנון והבניה, התשכ"ה -1965
תכנית מפורטת

נספח עצים בוגרים

507-0629261

תא\מק\4920
מתחם האטד

נספח לתכנית גליון 1 מתוך 1

תחולה	מנחה
תיאור	
תאריך עריכת הנספח	30/05/2022

רשימת התרשימים	קנ"מ
תכנית	1:500

שמות וחתימות:

עורך הנספח	שם: **דורון לנג** תאגיד:	חתימה:

♣	עץ להעתקה
♣	עץ לשימור
♣	עץ לכריתה
♣	עץ להעתקה שלא סומן ע"י מודד אלא בסימון עצמי במיקום משוער
♣	עץ לשימור שלא סומן ע"י מודד אלא בסימון עצמי במיקום משוער
♣	עץ לכריתה שלא סומן ע"י מודד אלא בסימון עצמי במיקום משוער
♣	עץ שנמדד אך אינו קיים בשטח, או עץ צעיר שאין צורך לסקור ואין צורך ברישיון לכריתתו/העתקתו
▬	גבול התוכנית
▨	קבוצת עצים להעתקה
▨	קבוצת עצים לשימור
▨	קבוצת עצים לכריתה

[✓ לעיון] \ לביצוע

אלי לוי
מנהל אגף נכסי העירייה

הועדה המקומית לתכנון ולבניה
תל-אביב – יפו
אישור תכנית שם התכנית 507-0629261 תא/מק/4920 מרחב האטד
הועדה המקומית החליטה לאשר את התכנית
תאריך 06/07/2022 פרוטוקול 22-0021ב החלטה 13
תאריך 28/06/2023 פרוטוקול 23-0011ב החלטה 9

מהנדס העיר
מנהל האגף
28-05-2025
ליאור שפירא, עו"ד
יו"ר הועדה המקומית לתכנון ובניה
יו"ר הועדה/ועדת המשנה
ממונה מחוז ת"א