




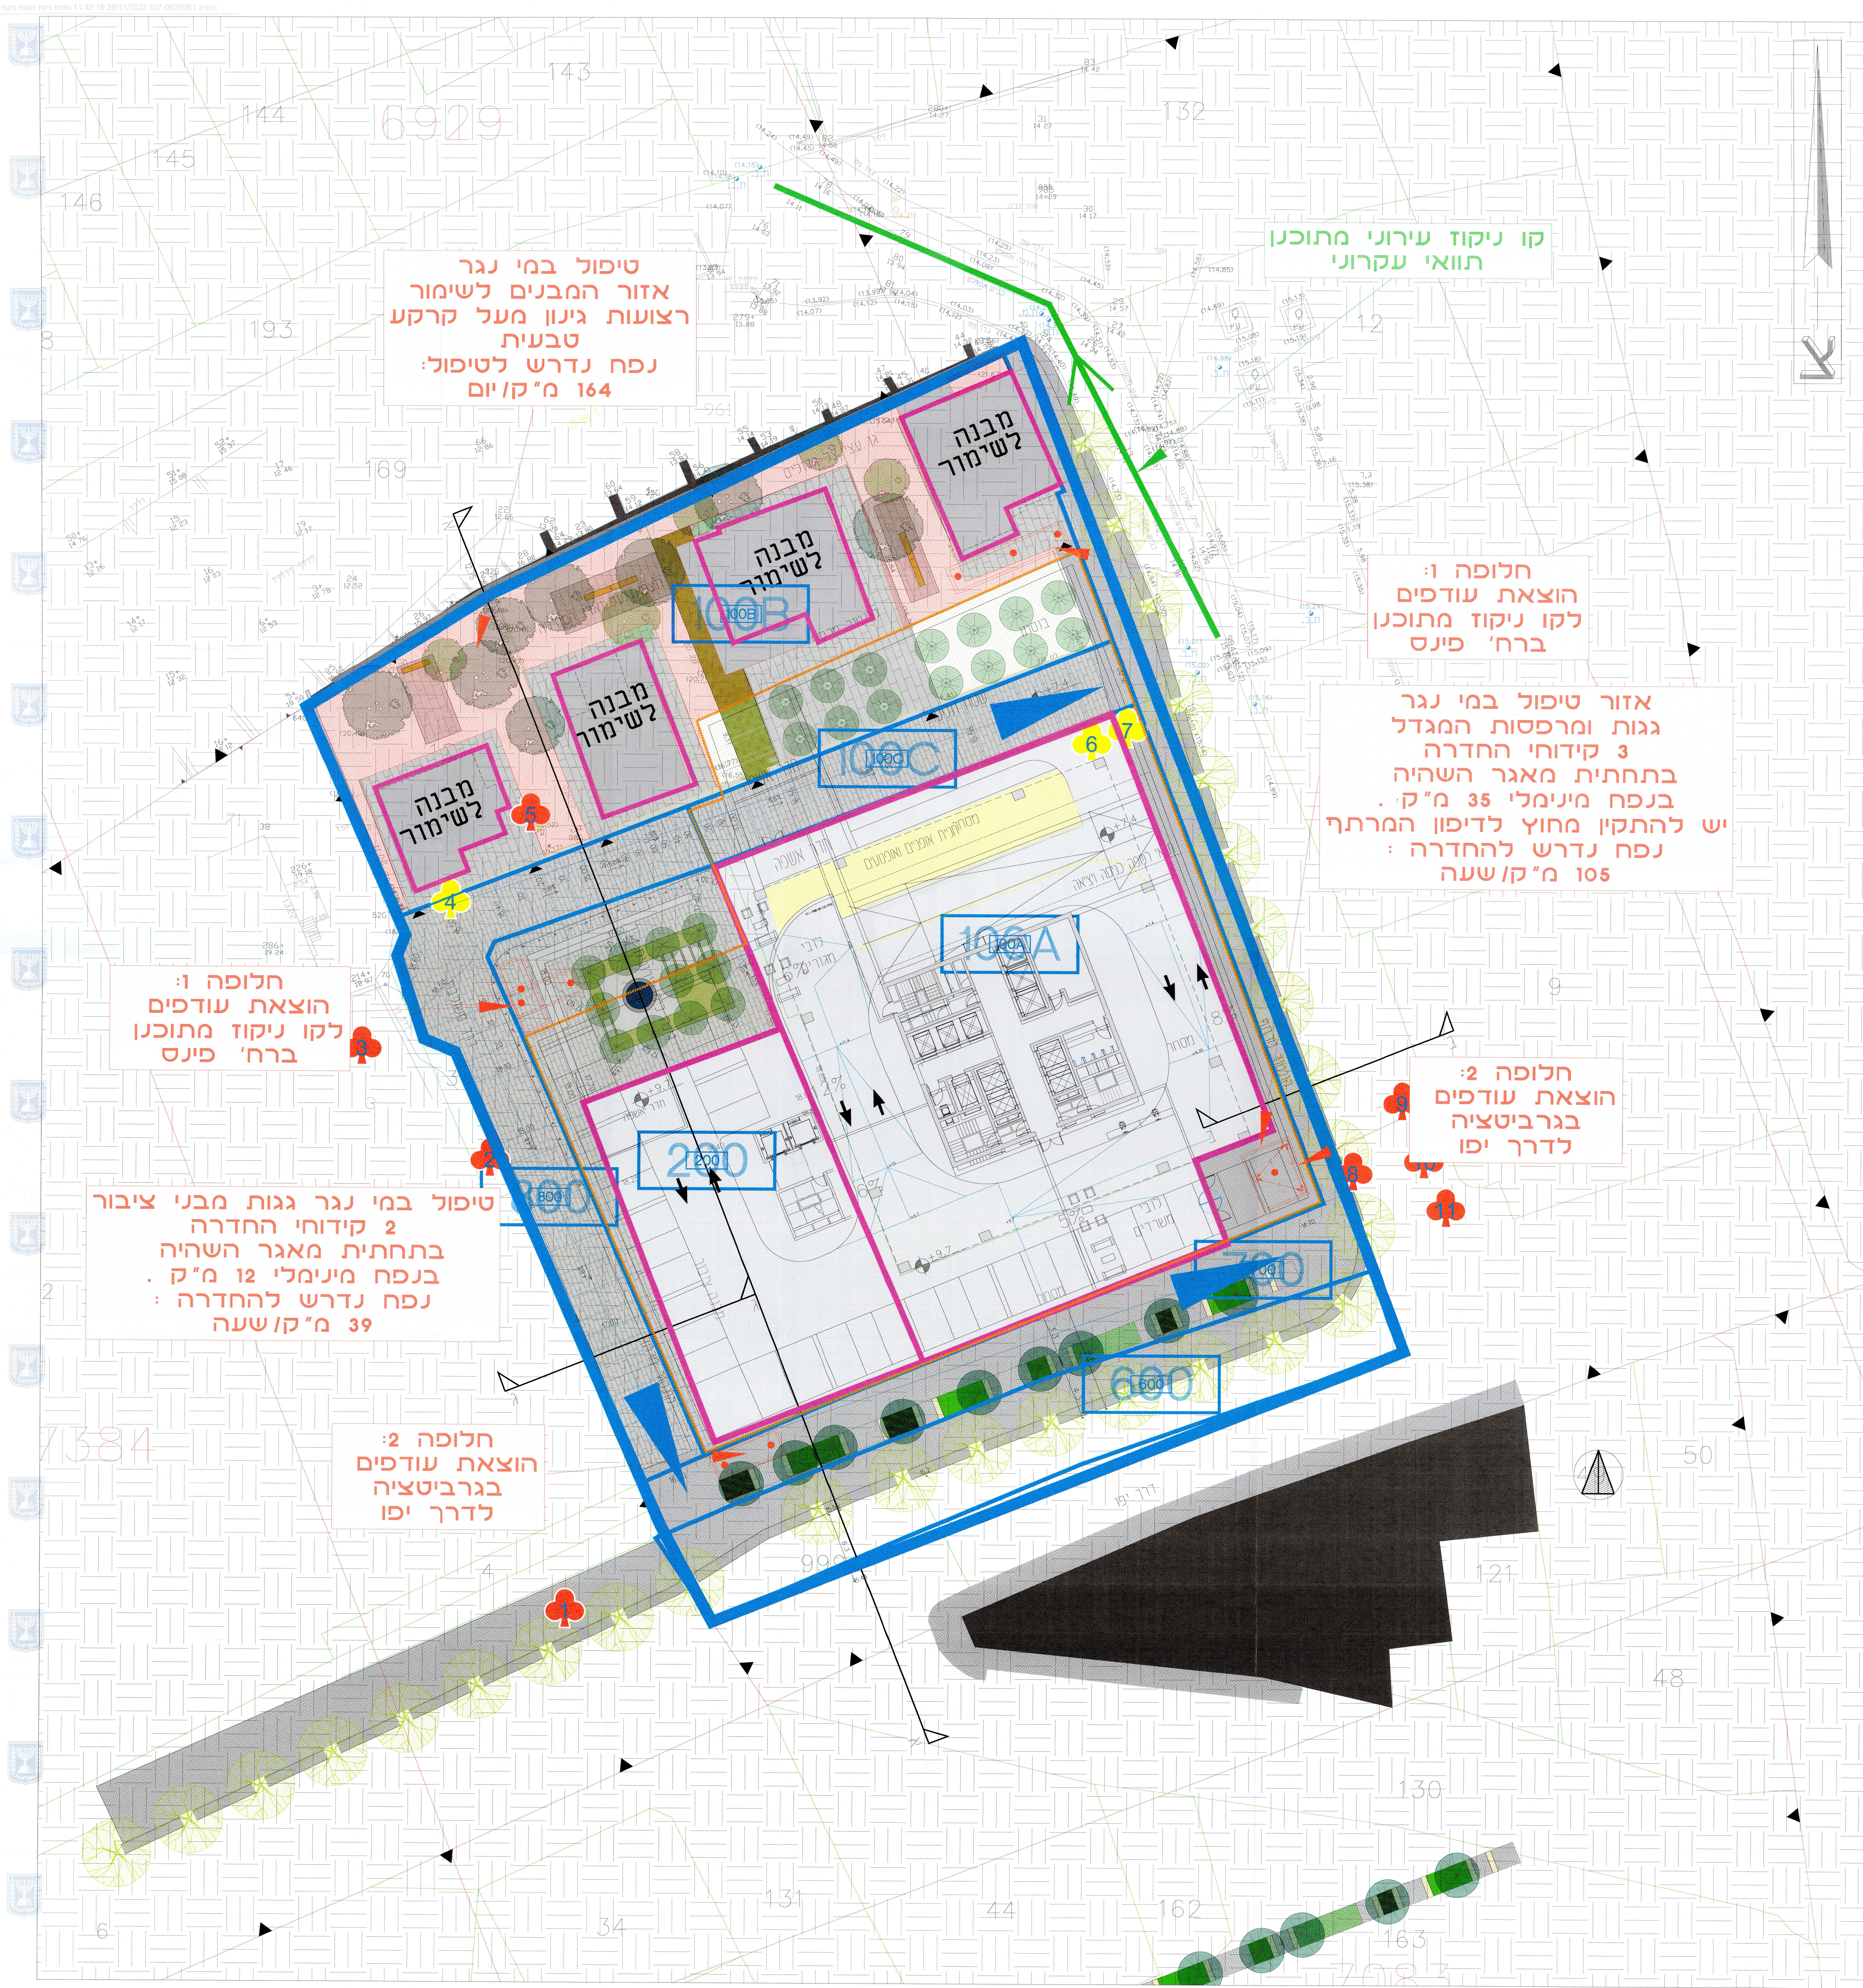

תרשים התמצאות

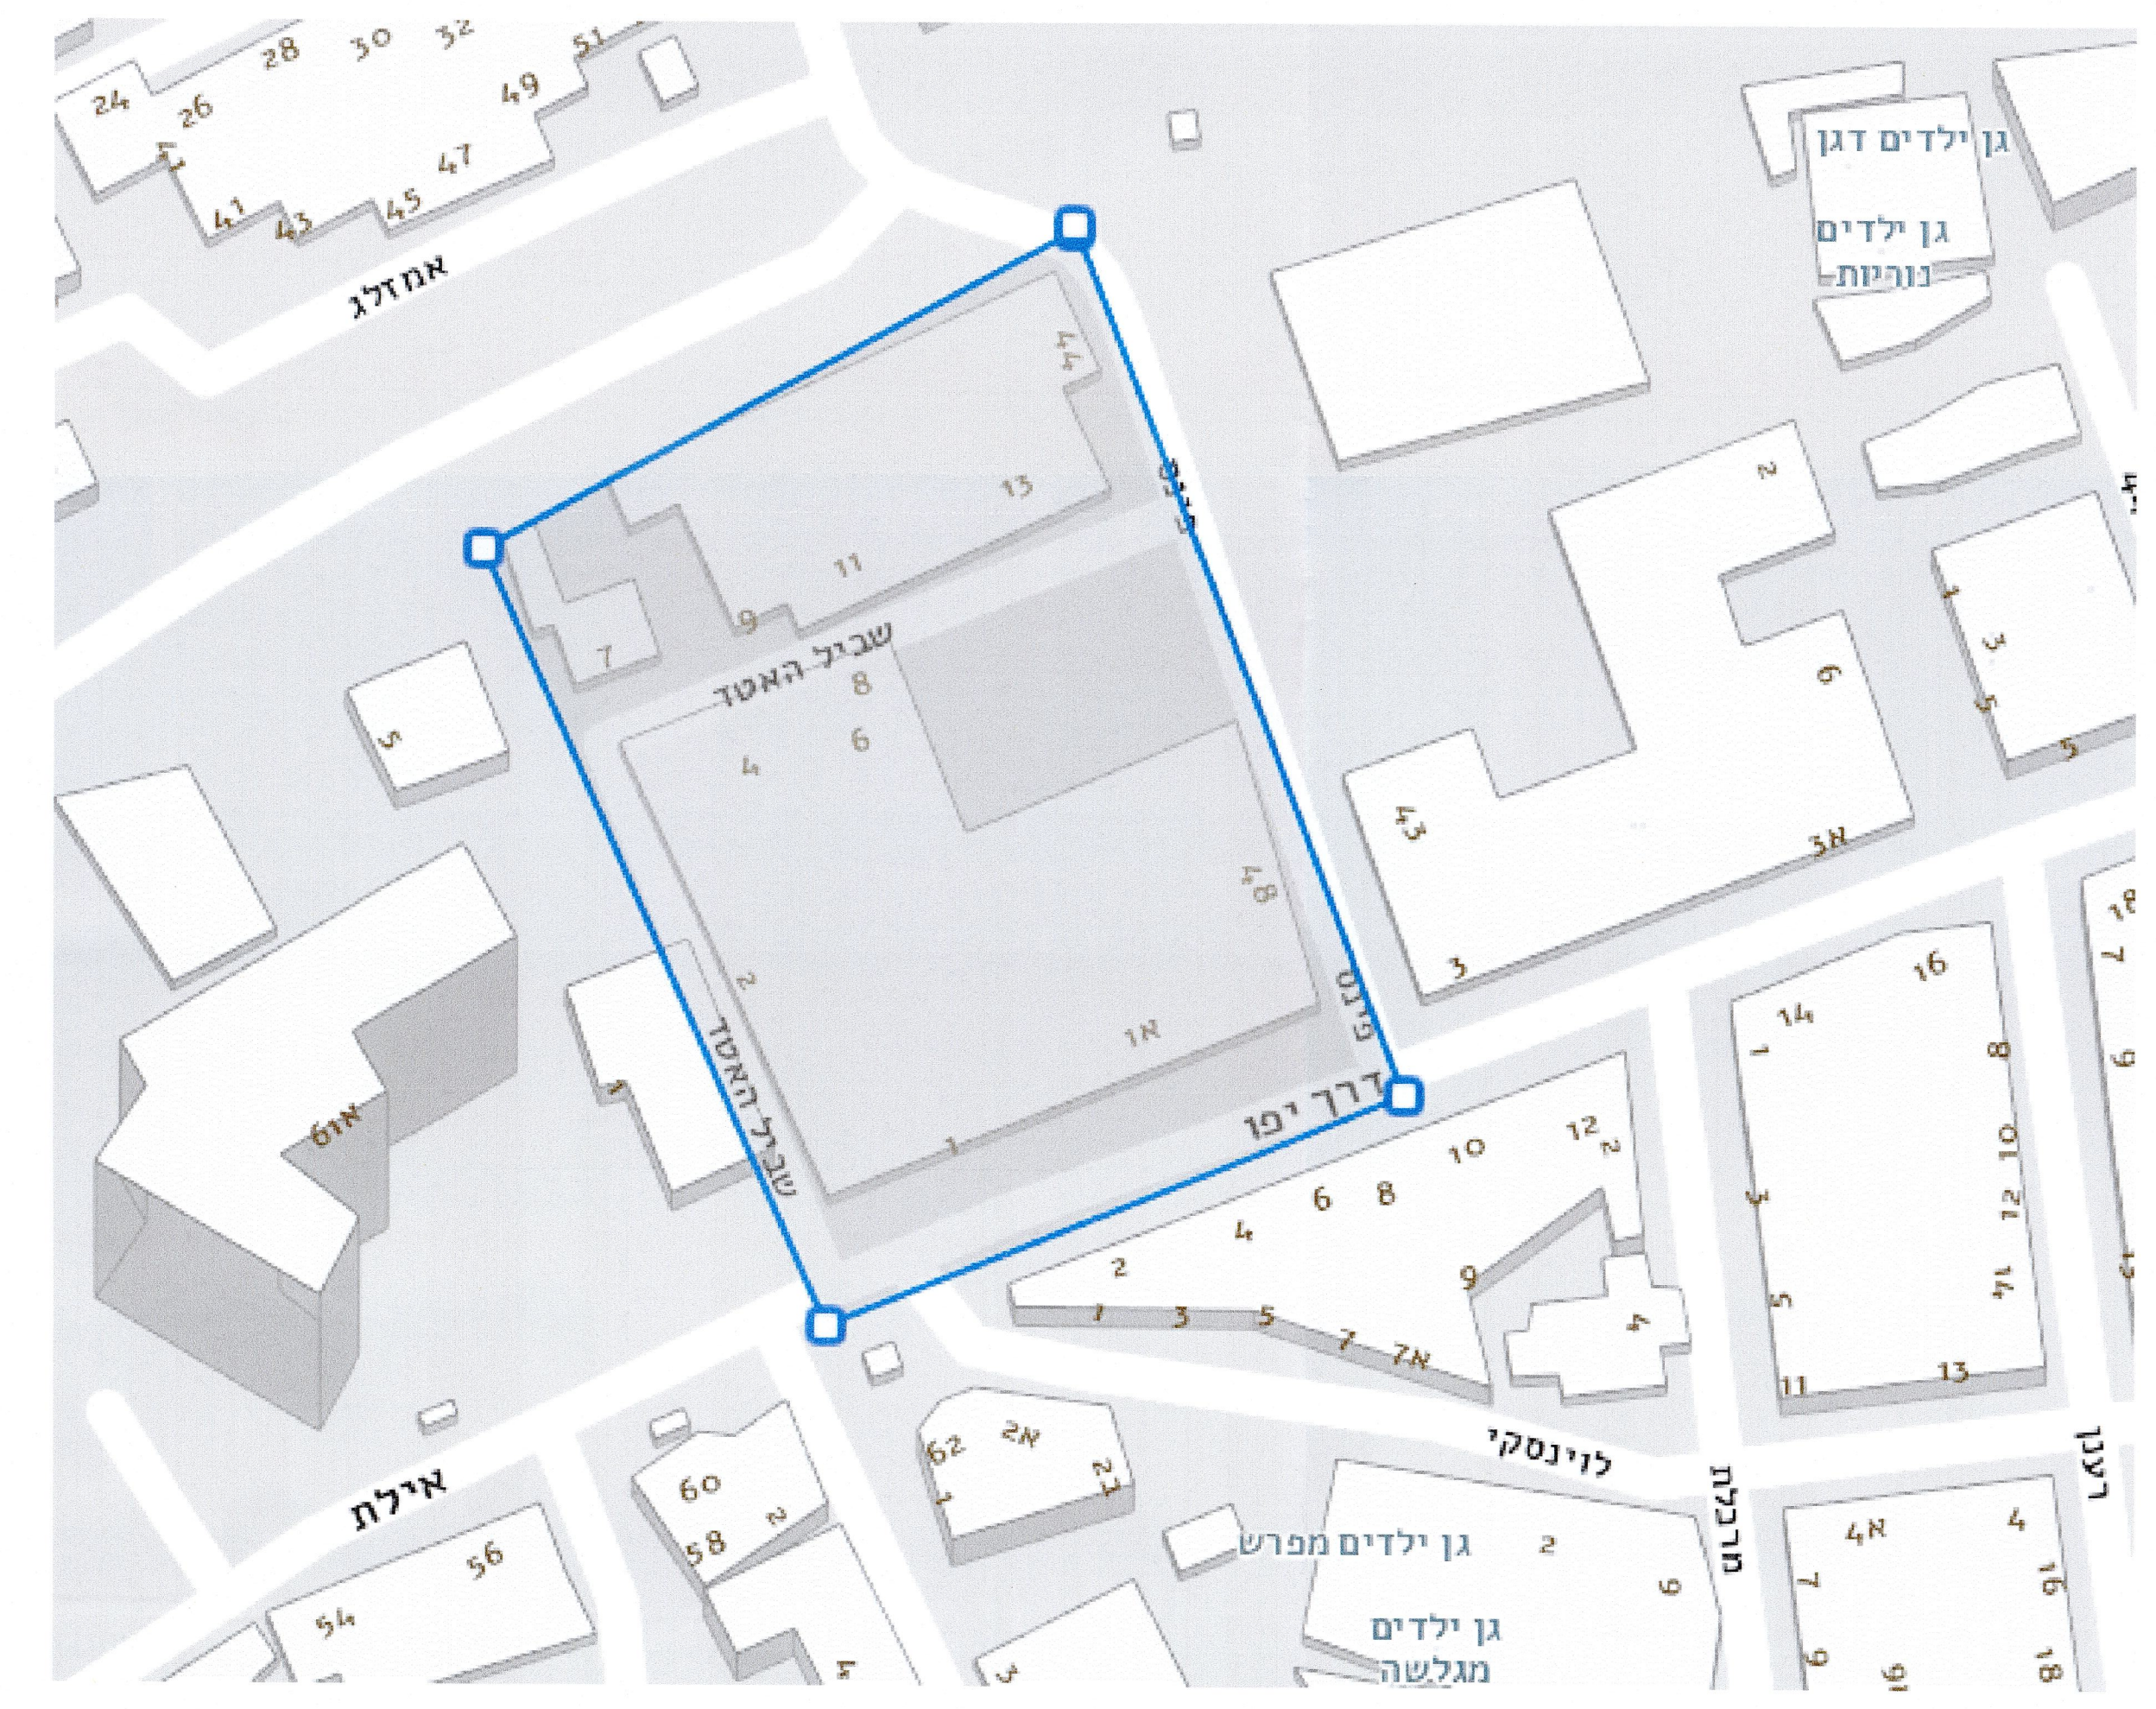

חלוקה לאגנים

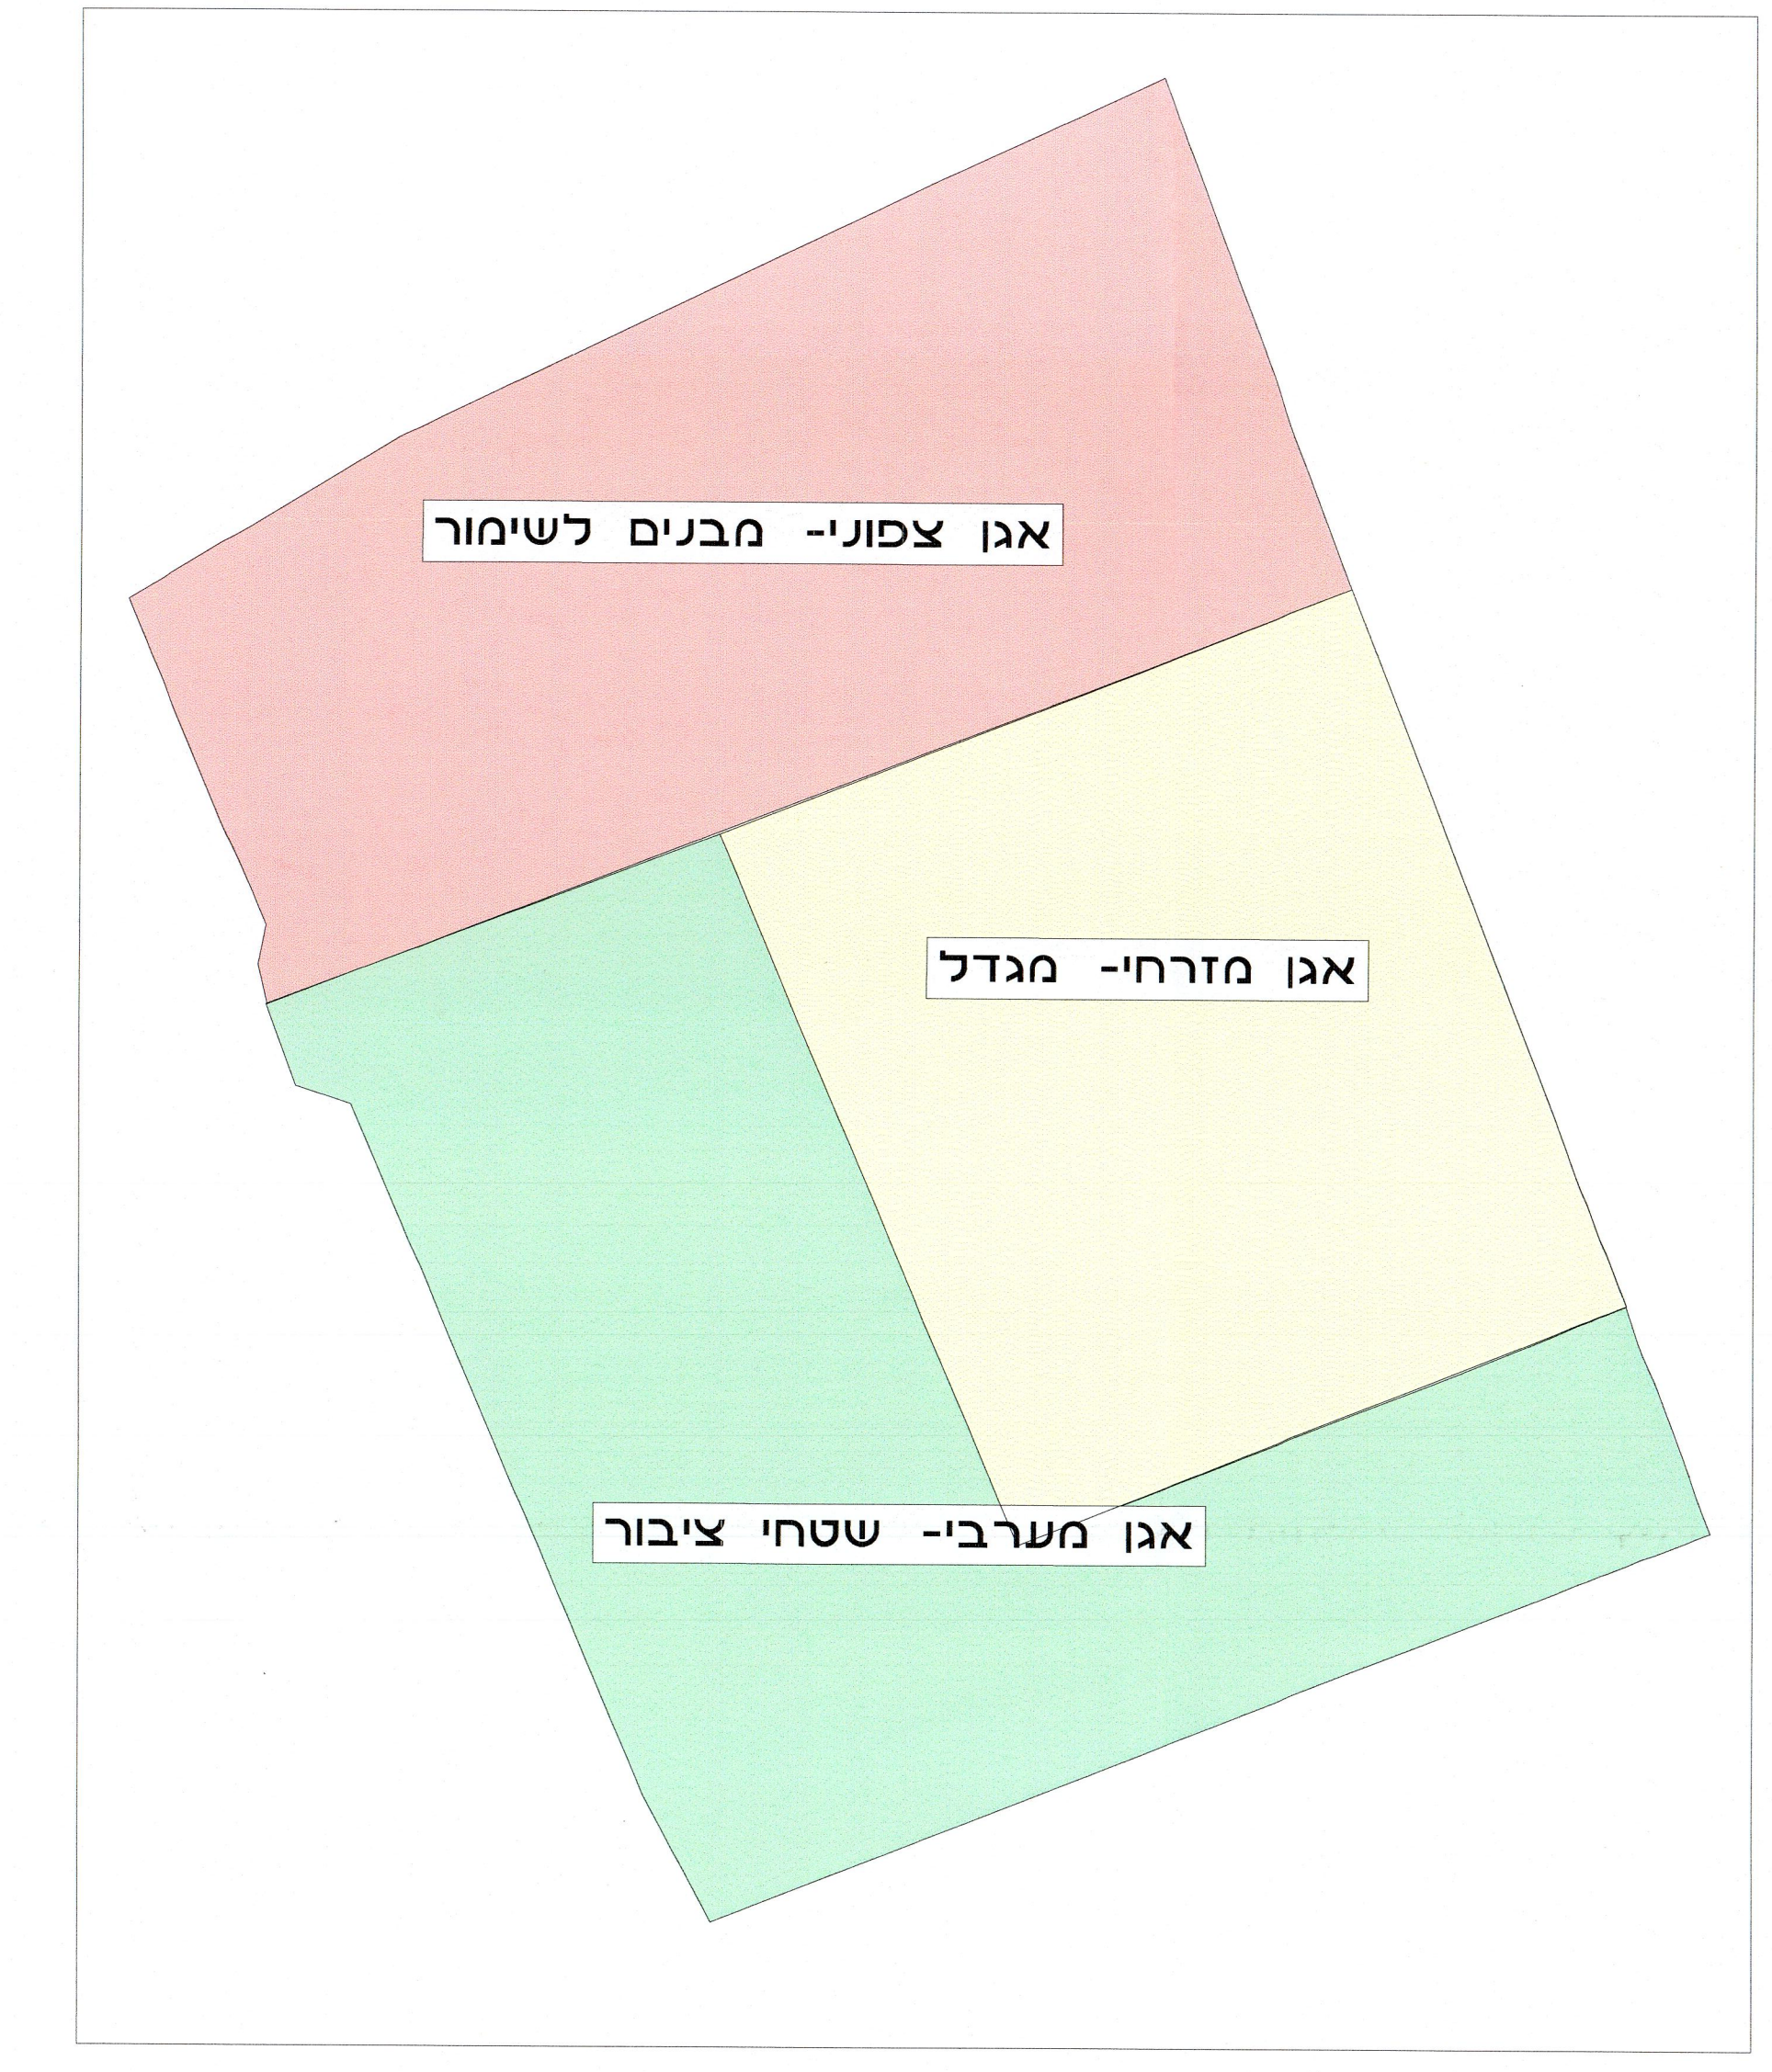

נספח ניקוז

507-0629261

מתחם האטד
תל אביב

גליון 1 מתוך 1

תחולה	מנחה
תיאור	נספח ניקוז
תאריך עריכת הנספח	31/10/2022
קנ"מ	1 : 200
תרשימים נוספים	קנ"מ

הצהרת הסקטור לתכנון ולבניה
תל אביב - יפו

אשרור מבית שם התכנית 507-0629261 מאוסף 4920 מרחב האטד
העיר הירוקה הישראלית
החלטה 13
תאריך 28/06/2023
מסמך 507-0629261-13
מסמך 507-0629261-13
מסמך 507-0629261-13
מסמך 507-0629261-13

שמות וחתימות:

עורך
הנספח:
שם: יוני אלישר ושמואל צוק
צוק הידרולוגיה וסביבה
תאריך: בע"מ, ח"פ 515385383

מקרא:	
	קו מגרש
	קו מרתף
	קו גגות ומרפסות
	כיוון זרימה
	תעול עירוני מתוכנן

