

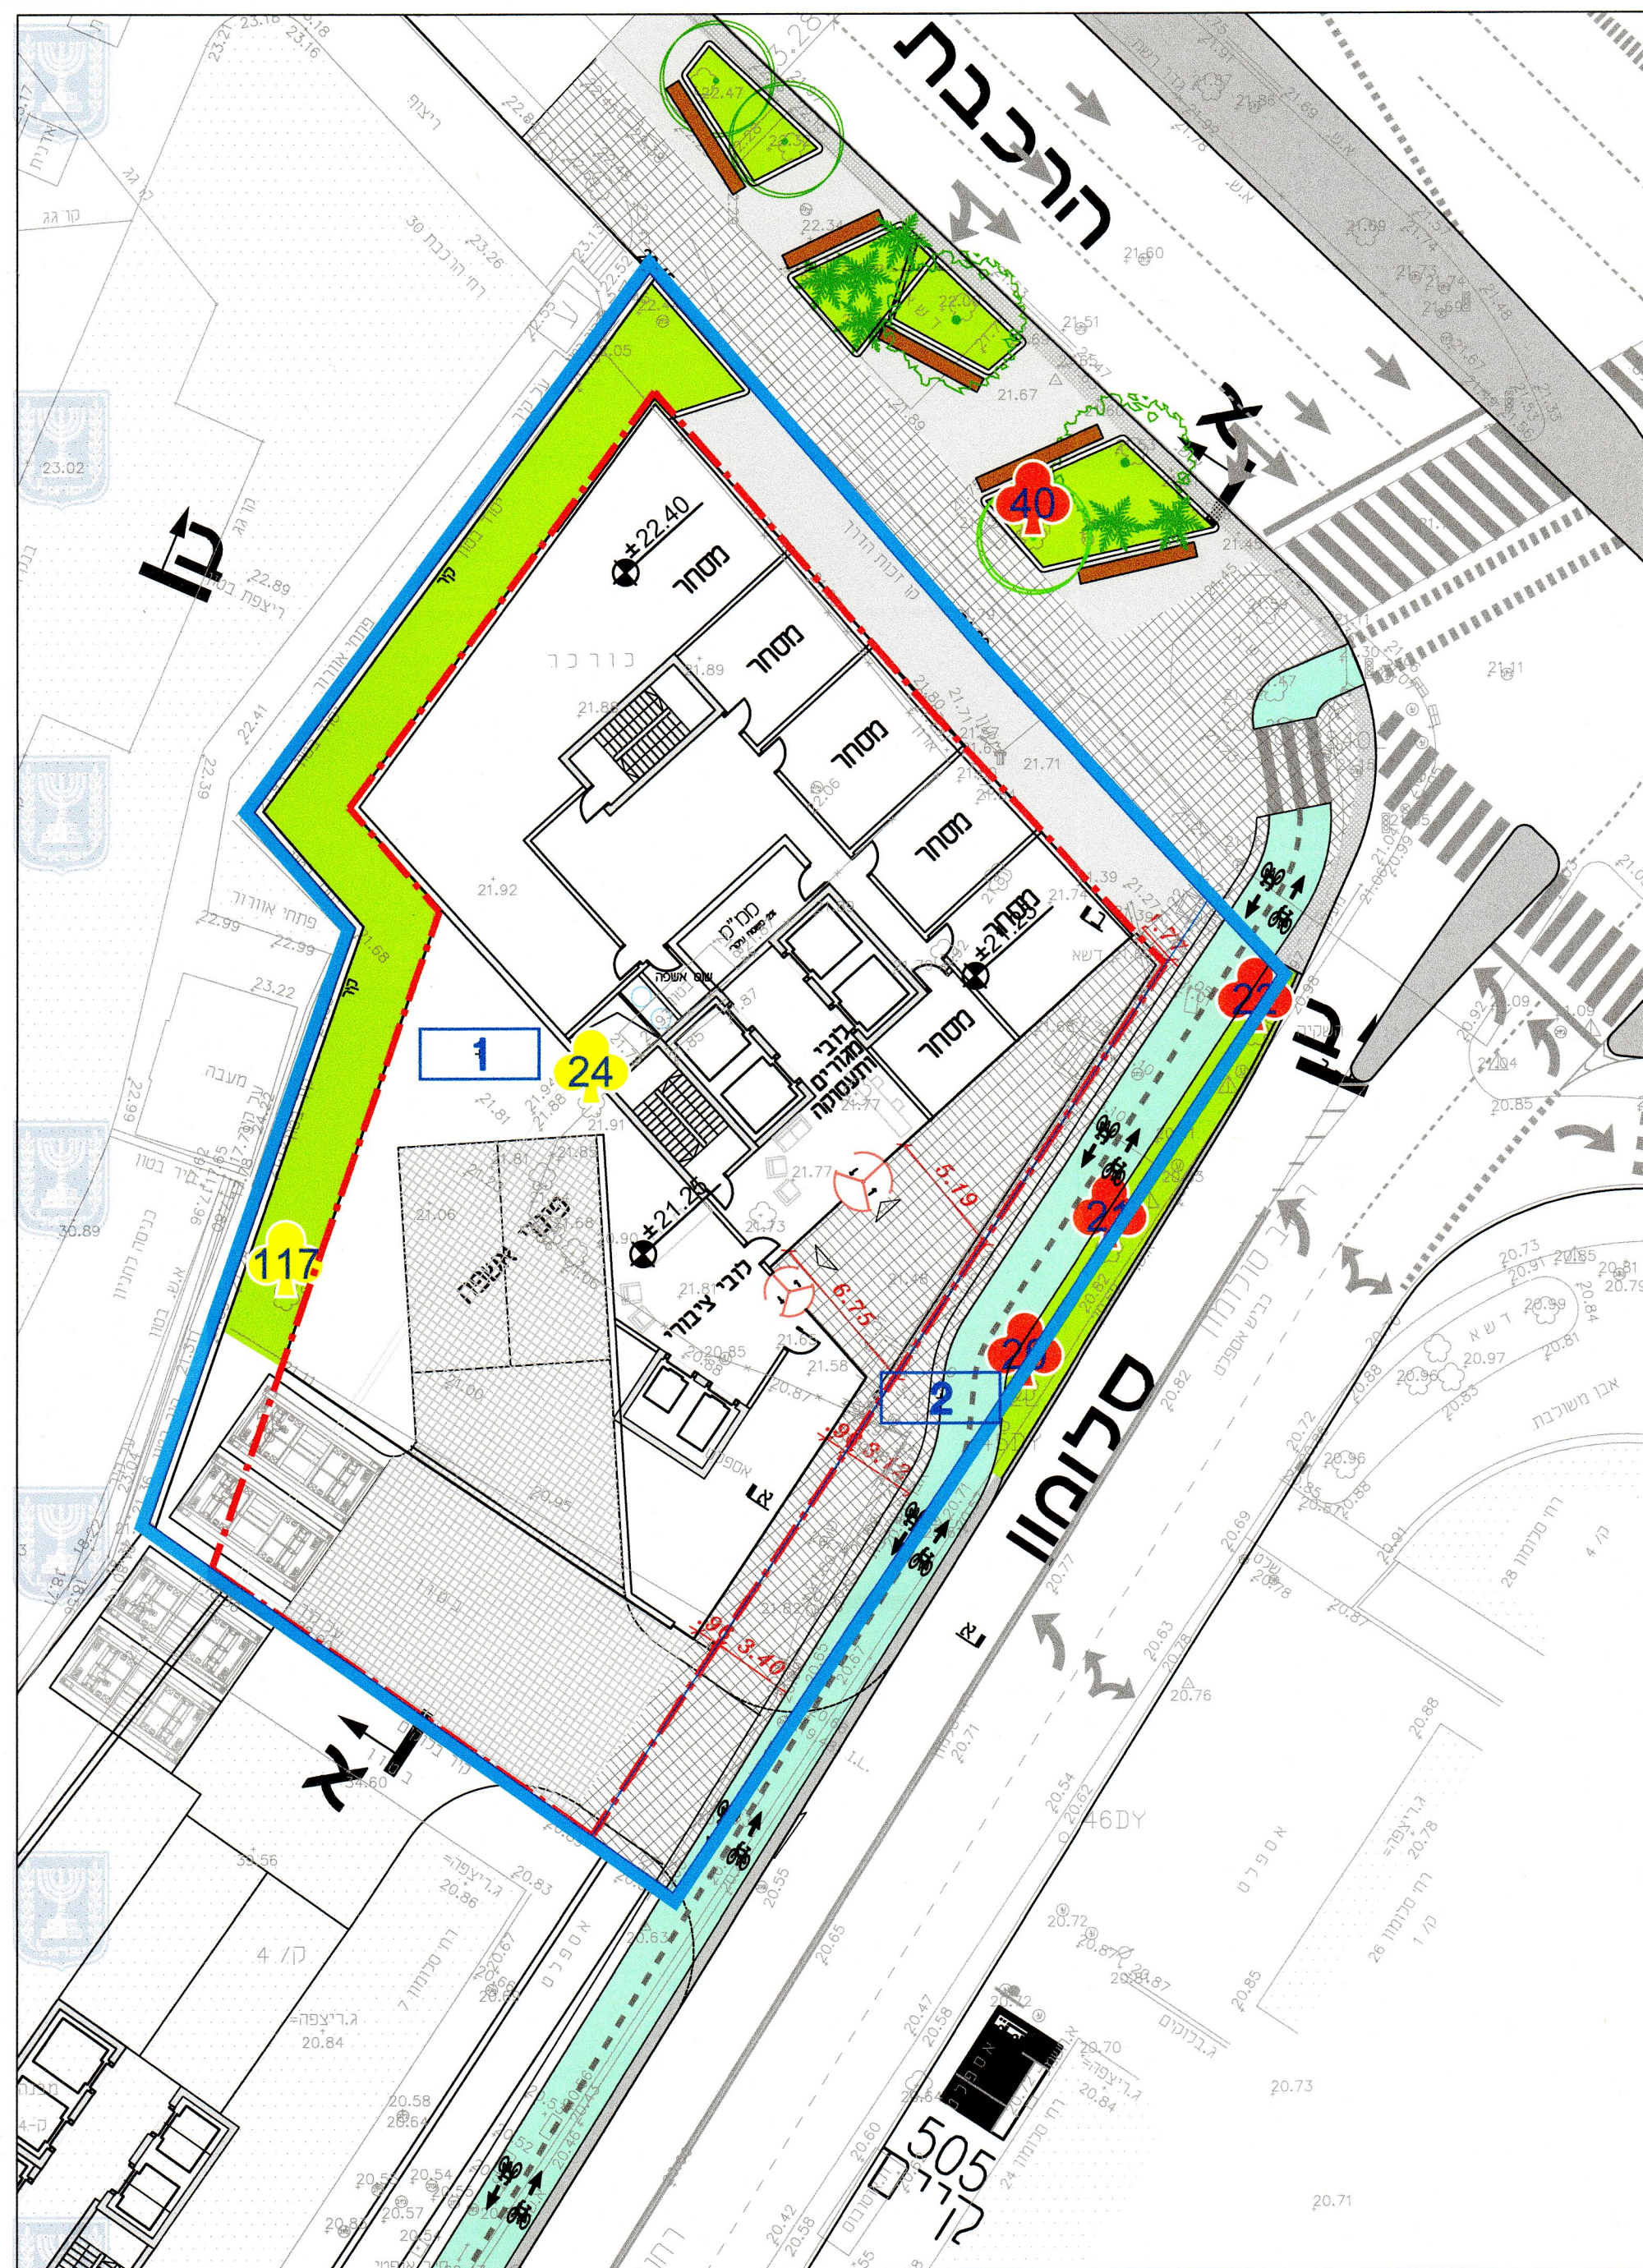


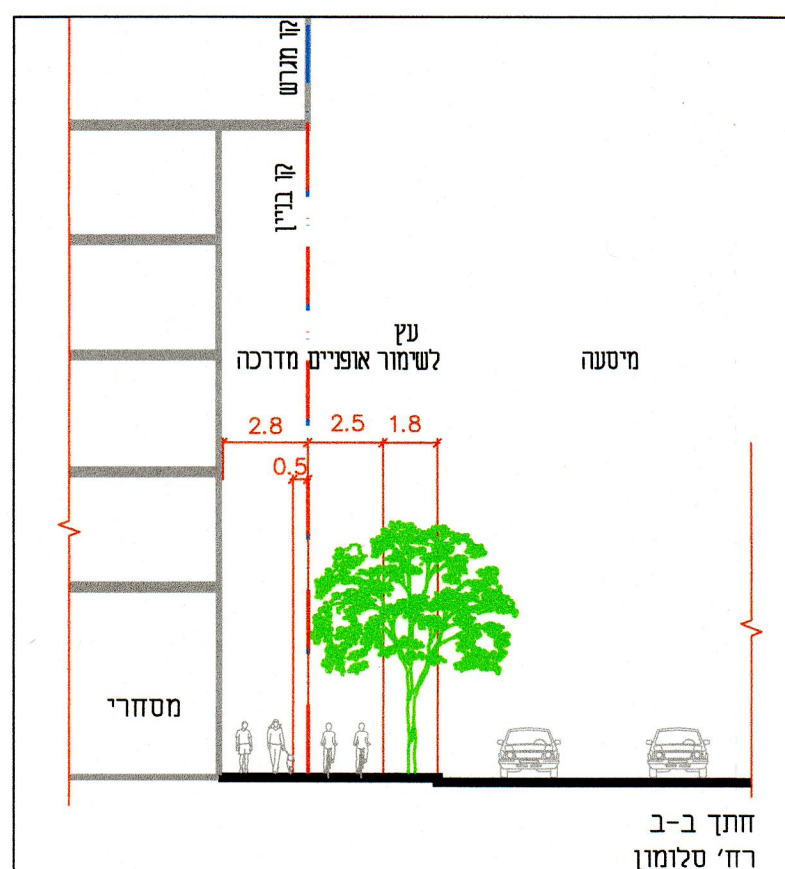

תכנית קנ"מ 1:250

- מקרא:
- גבול תכנית
 - קו בנין
 - בינוי
 - קיר
 - ריצוף
 - גיבון קיים
 - גיבון מתוכנן
 - שביל אופניים
 - עץ מתוכנן
 - עץ לשימור
 - עץ לכריתה

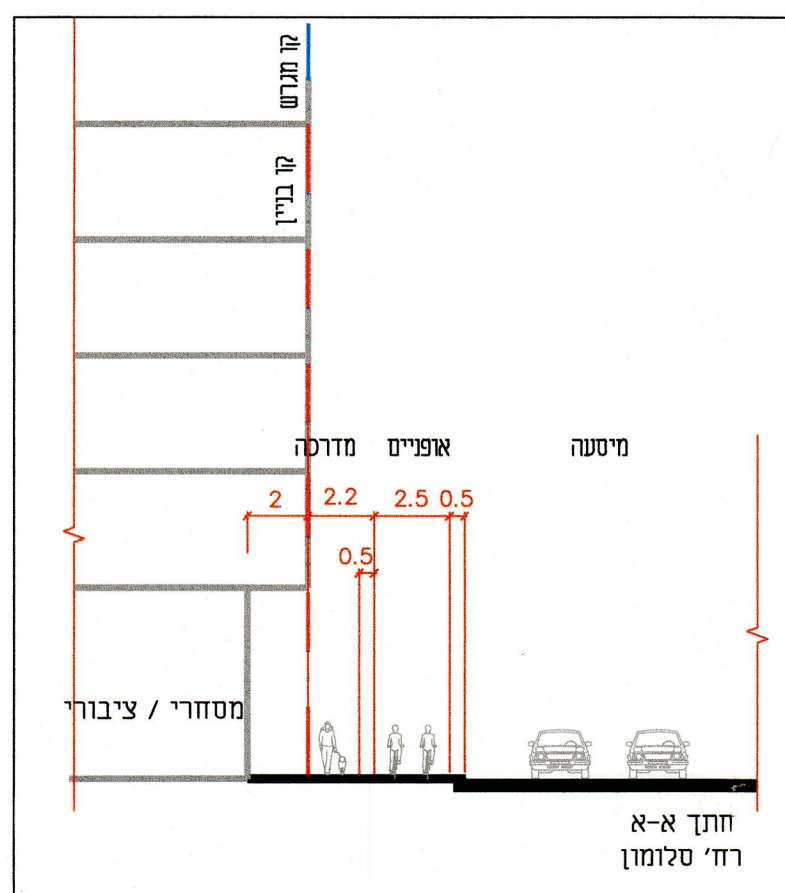

נספח נוף

נספח מס' 3

סמכות מקומית

הרכבת סלומון תא 4927 מקא

נספח לתכנית 507-0780924 גליון 1 מתוך 1

תחולה	מנחה
תיאור	תכנית פיתוח
תאריך עריכת הנספח	11/1/2023
רשימת התרשימים	קנ"מ
תכנית	1:250
שם תרשים	-
שם תרשים	-
שם תרשים	-

שמות וזחתימות:		
עורך הנספח	שם:	סיגל בן שמואל
	תאריך:	י. כהן תכנון סביבה ונוף

26-05-2026

הועדה המקומית לתכנון ולבניה תל-אביב - יפו		
שם התכנית 507-0780924 תא/מק/4927 הרכבת סלומון		
אושרה למתן תוקף (לאחר דיון בהתנגדויות):		
תאריך 07/12/2022	פרוטוקול 22-0031	החלטה 14
תאריך 08/05/2024	פרוטוקול 24-0006	החלטה 8
תאריך 24/12/2025	פרוטוקול 25-0024	החלטה 18
מנהל האגף	מהנדס העיר	ליאור שפיגל
אורלי אראל	אחראי כחלי	יוניר הועדה
תאריך:		

יעקב כהן - תכנון סביבה ונוף
YAACOV COHEN - ENVIRONMENTAL DESIGN

ת.ד. 14593 ת"א מיקוד 61144, טל: 03-639108977 פקס: 03-6391088