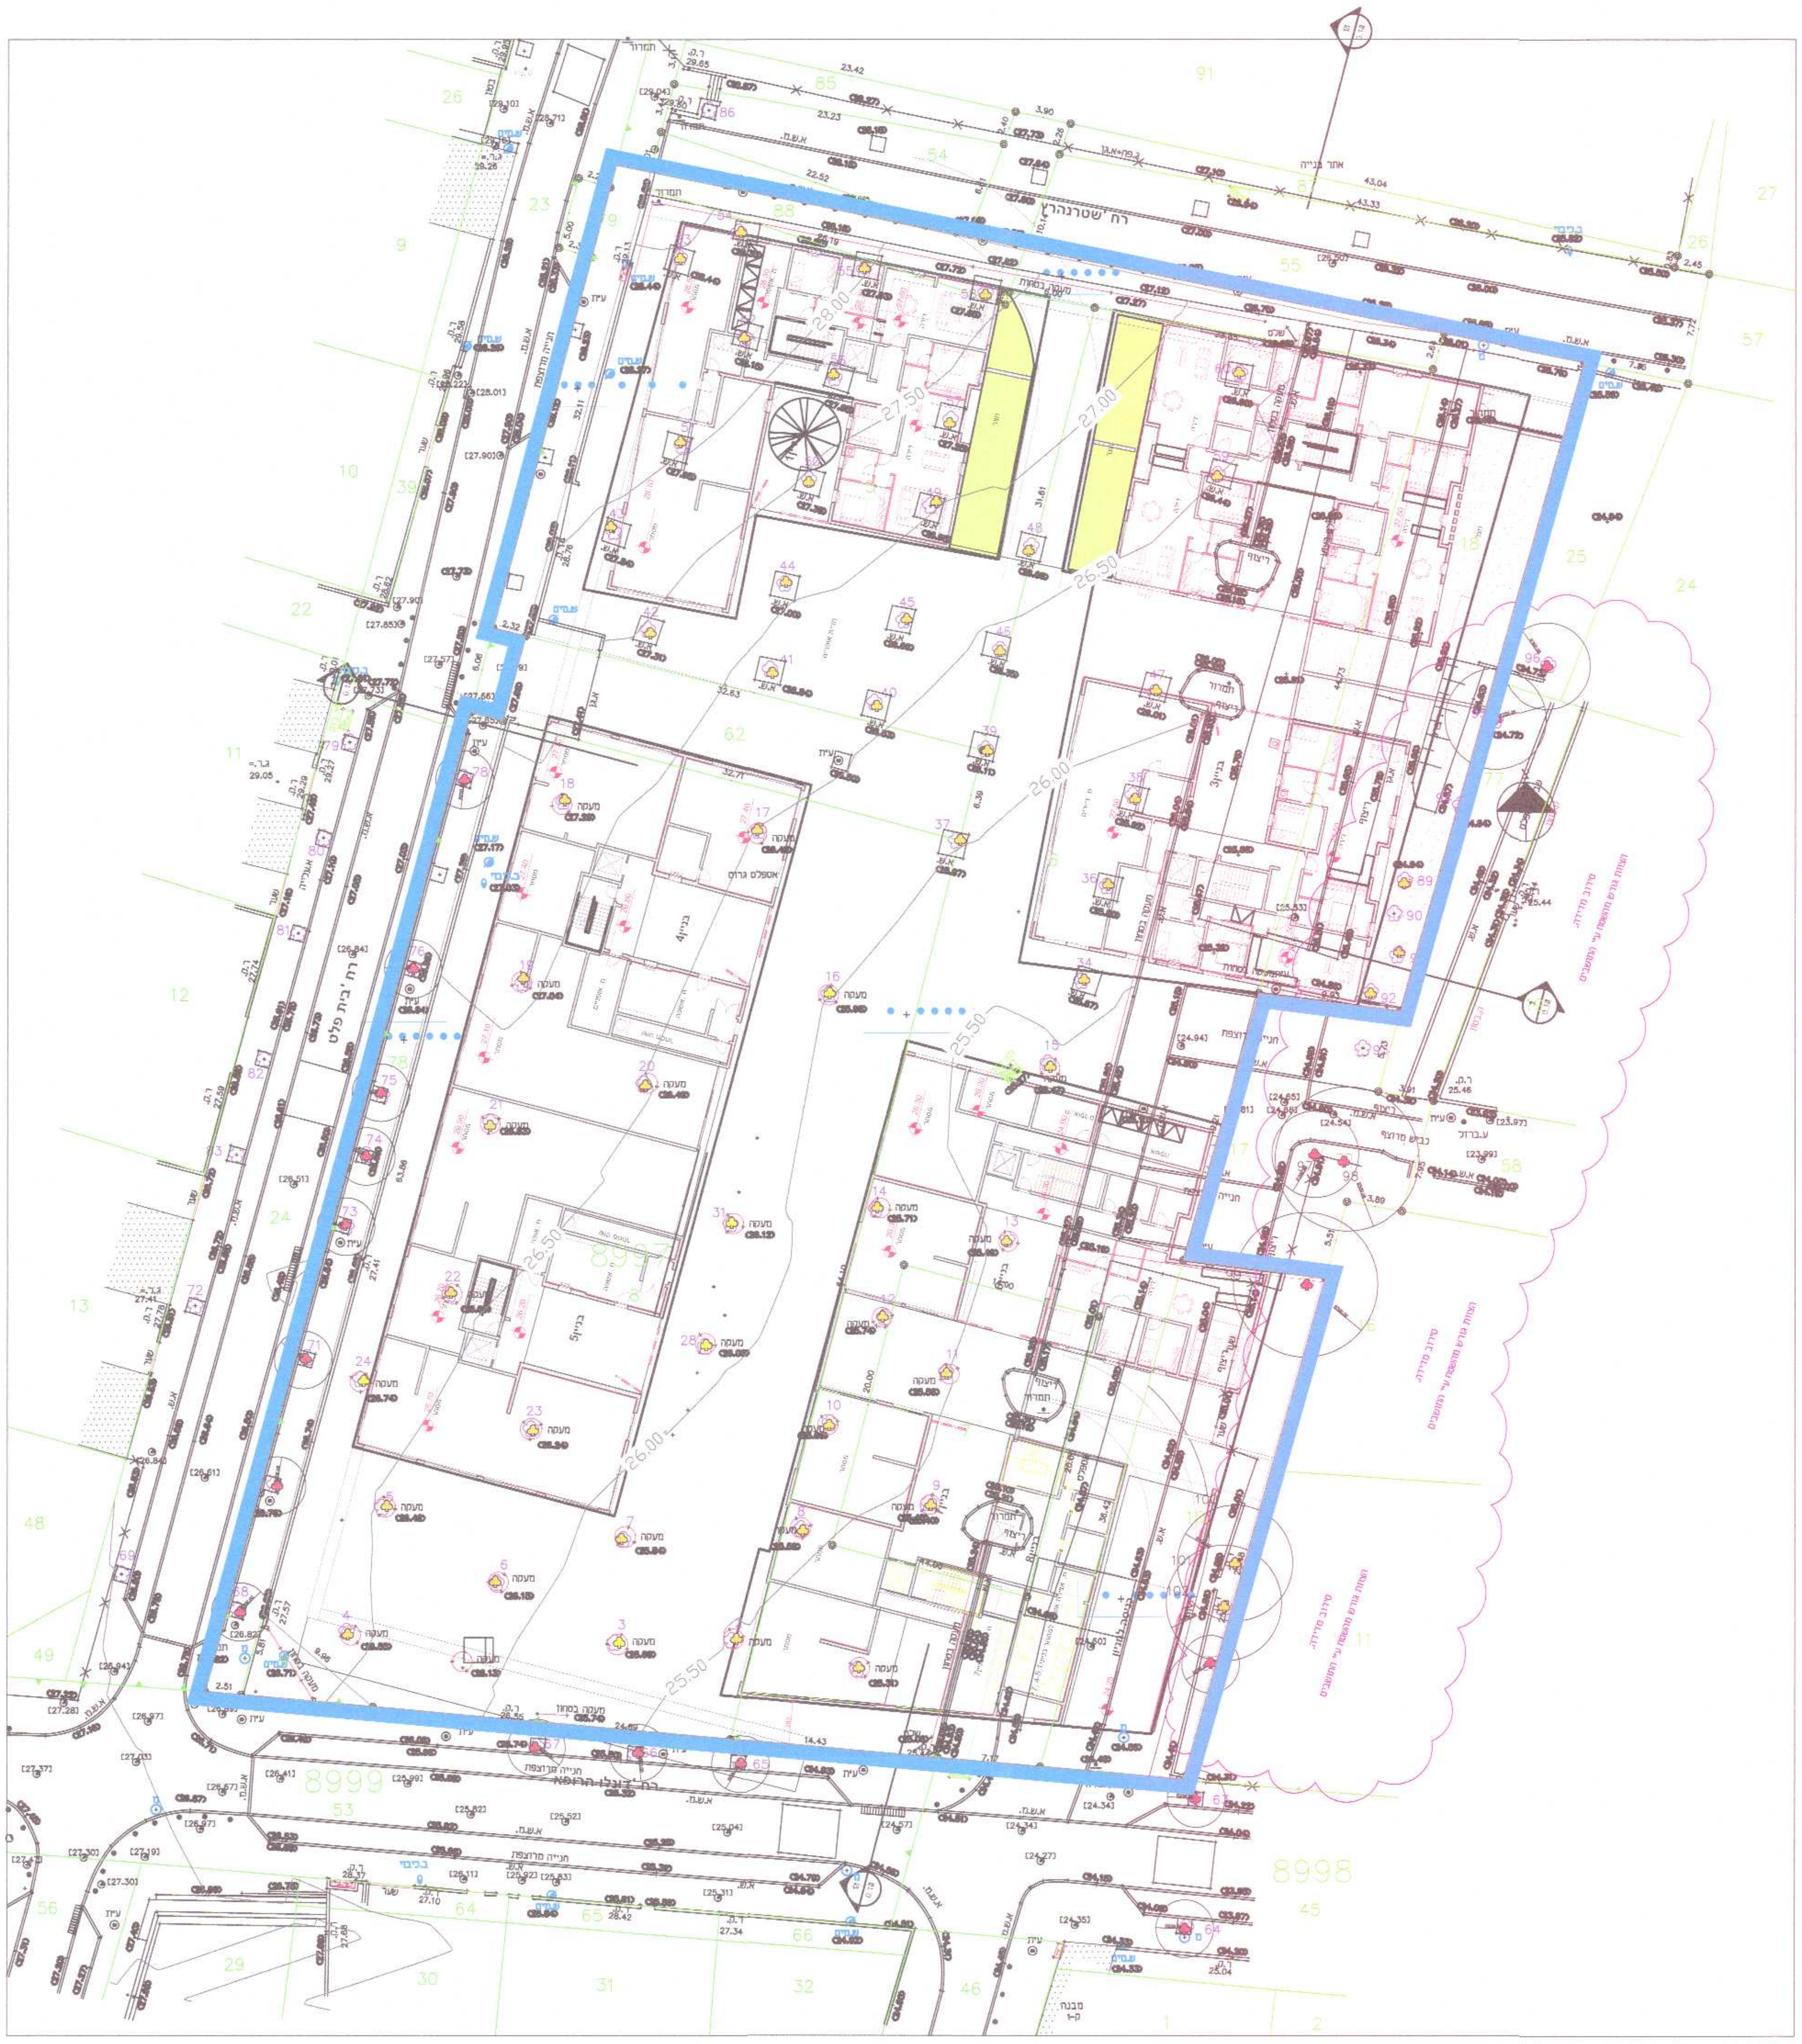

שמירה על עצים בוגרים

נספח לתכנית מס' 507-0843813

תא\מח\4956

שוק האתרוג

גליון 1 מתוך 1

תחולה	מחייב חלקית
תיאור	
תאריך עריכת הנספח	19/09/2019
קנ"מ	1:250

תרשימים נוספים	קנ"מ

שמות וחתימות:

עורך הנספח	שם:	נעמן כספי
	תאגיד:	נעמן כספי

מינהל התכנון-מחוז תל-אביב
חוק התכנון והבניה, התשכ"ה-1965
אישור תכנית מס' 507-0843813
הועדה המחוזית לתכנון ולבניה החליטה
ביום 21.6.21 לאשר את התכנית
☐ התכנית לא נקבעה טעונה אישור שר
☐ התכנית נקבעה טעונה אישור שר
מנכ"לית מינהל התכנון
יו"ר הועדה המחוזית

הועדה המקומית לתכנון ולבניה תל-אביב - יפו
שם התכנית 507-0843813 תא/מח/4956 שוק האתרוג (מחוז)
הומלצה למתן תוקף (לאחר דיון בהתנגדויות)
תאריך 05/08/2020 פרוטוקול 20-0014ב החלטה 4
תאריך 28/04/2021 פרוטוקול 21-0009ב החלטה 3
תאריך 09/06/2021 פרוטוקול 21-0014ב החלטה 5
אושרה למתן תוקף ע"י הועדה המחוזית לתכנון ולבניה
תאריך 21.6.21 ישיבה מס' 1355

מנהל האגף	מהנדס העיר	דורון ספיר, עו"ד יו"ר ועדת
אודלי אראל	אהוד כרמלי, אדר'	ליאור שפירא, עו"ד מ"מ יו"ר ועדת המשנה לתכנון ובניה תאריך 09-09-2021

י.ק.:

אלי לוי
מנהל אגף נכסי העירייה

מ ק ר א

- ♣ עץ להעתקה
- ♣ עץ לשימור
- ♣ עץ לכריתה
- ♣ עץ להעתקה שלא סומן ע"י מודד אלא בסימון עצמי במיקום משוער
- ♣ עץ לשימור שלא סומן ע"י מודד אלא בסימון עצמי במיקום משוער
- ♣ עץ לכריתה שלא סומן ע"י מודד אלא בסימון עצמי במיקום משוער
- ♧ עץ שנמדד אך הסטטוס לא נקבע או שאינו עומד בגודל מינימום ע"פ הגדרות תיקון 89