חוק התכנון והבנייה, התשכ"ה - 1965
תכנית מתאר מקומית

מס' 507-0821934

תא/מק/4961 העברת זכויות משימור מחמיר למשמר הגבול 20

תשריט מצב מוצע | גיליון 1 מתוך 3

מחוז	תל-אביב
מרחב תכנון מקומי	תל אביב-יפו
רשות מקומית	תל אביב-יפו
ישוב	תל אביב-יפו
תכנית בסמכות	מקומית
איחוד וחלוקה	ללא איחוד וחלוקה
היתרים או הרשאות	תכנית שמכוחה ניתן להוציא היתרים או הרשאות
מונה תדפיס התשריט	6
מועד הפקה	20/02/2022 12:18
שטח התכנית	1.694 דונם, קנה מידה 1:250

שמות*

מגיש תכנית	סיגלית אטרקצ'י תאגיד:
עורך ראשי	ריקי קיסר תאגיד: קרבלניק-קיסר
יזם	סיגלית אטרקצ'י תאגיד:

בעלי ענין בקרקע*

בעלים	סיגלית אטרקצ'י תאגיד:
בעלים	יוסף דבש תאגיד:
בעלים	גיא מונרוב תאגיד:
בעלים	אליהו שמעון תאגיד:
בעלים	תאגיד: בוני נכסים בע"מ

טבלת גושים וחלקות*

מספר גוש	חלק/ כל הגוש	מספרי חלקות בשלמותן	מספרי חלקות בחלקיותן
6628	חלק	564	
6909	חלק	23	
7092	חלק	3	

* הרשימה המלאה מפורטת בהוראות התכנית / בהודעה שפורסמה בעיתונות וברשומות

תרשים התמצאות - קנ"מ 1:1250

שנת צילום אויר: 2019

מקרא

גבול התכנית
תא שטח ומספרו
גוש 1234 גבול גוש ומספרו
גבול חלקה ומספרה 5
מספר הדרך
קווי בנין
רוחב הדרך
יעוד עפ"י תכנית מאושרת אחרת
מבנה לשימור

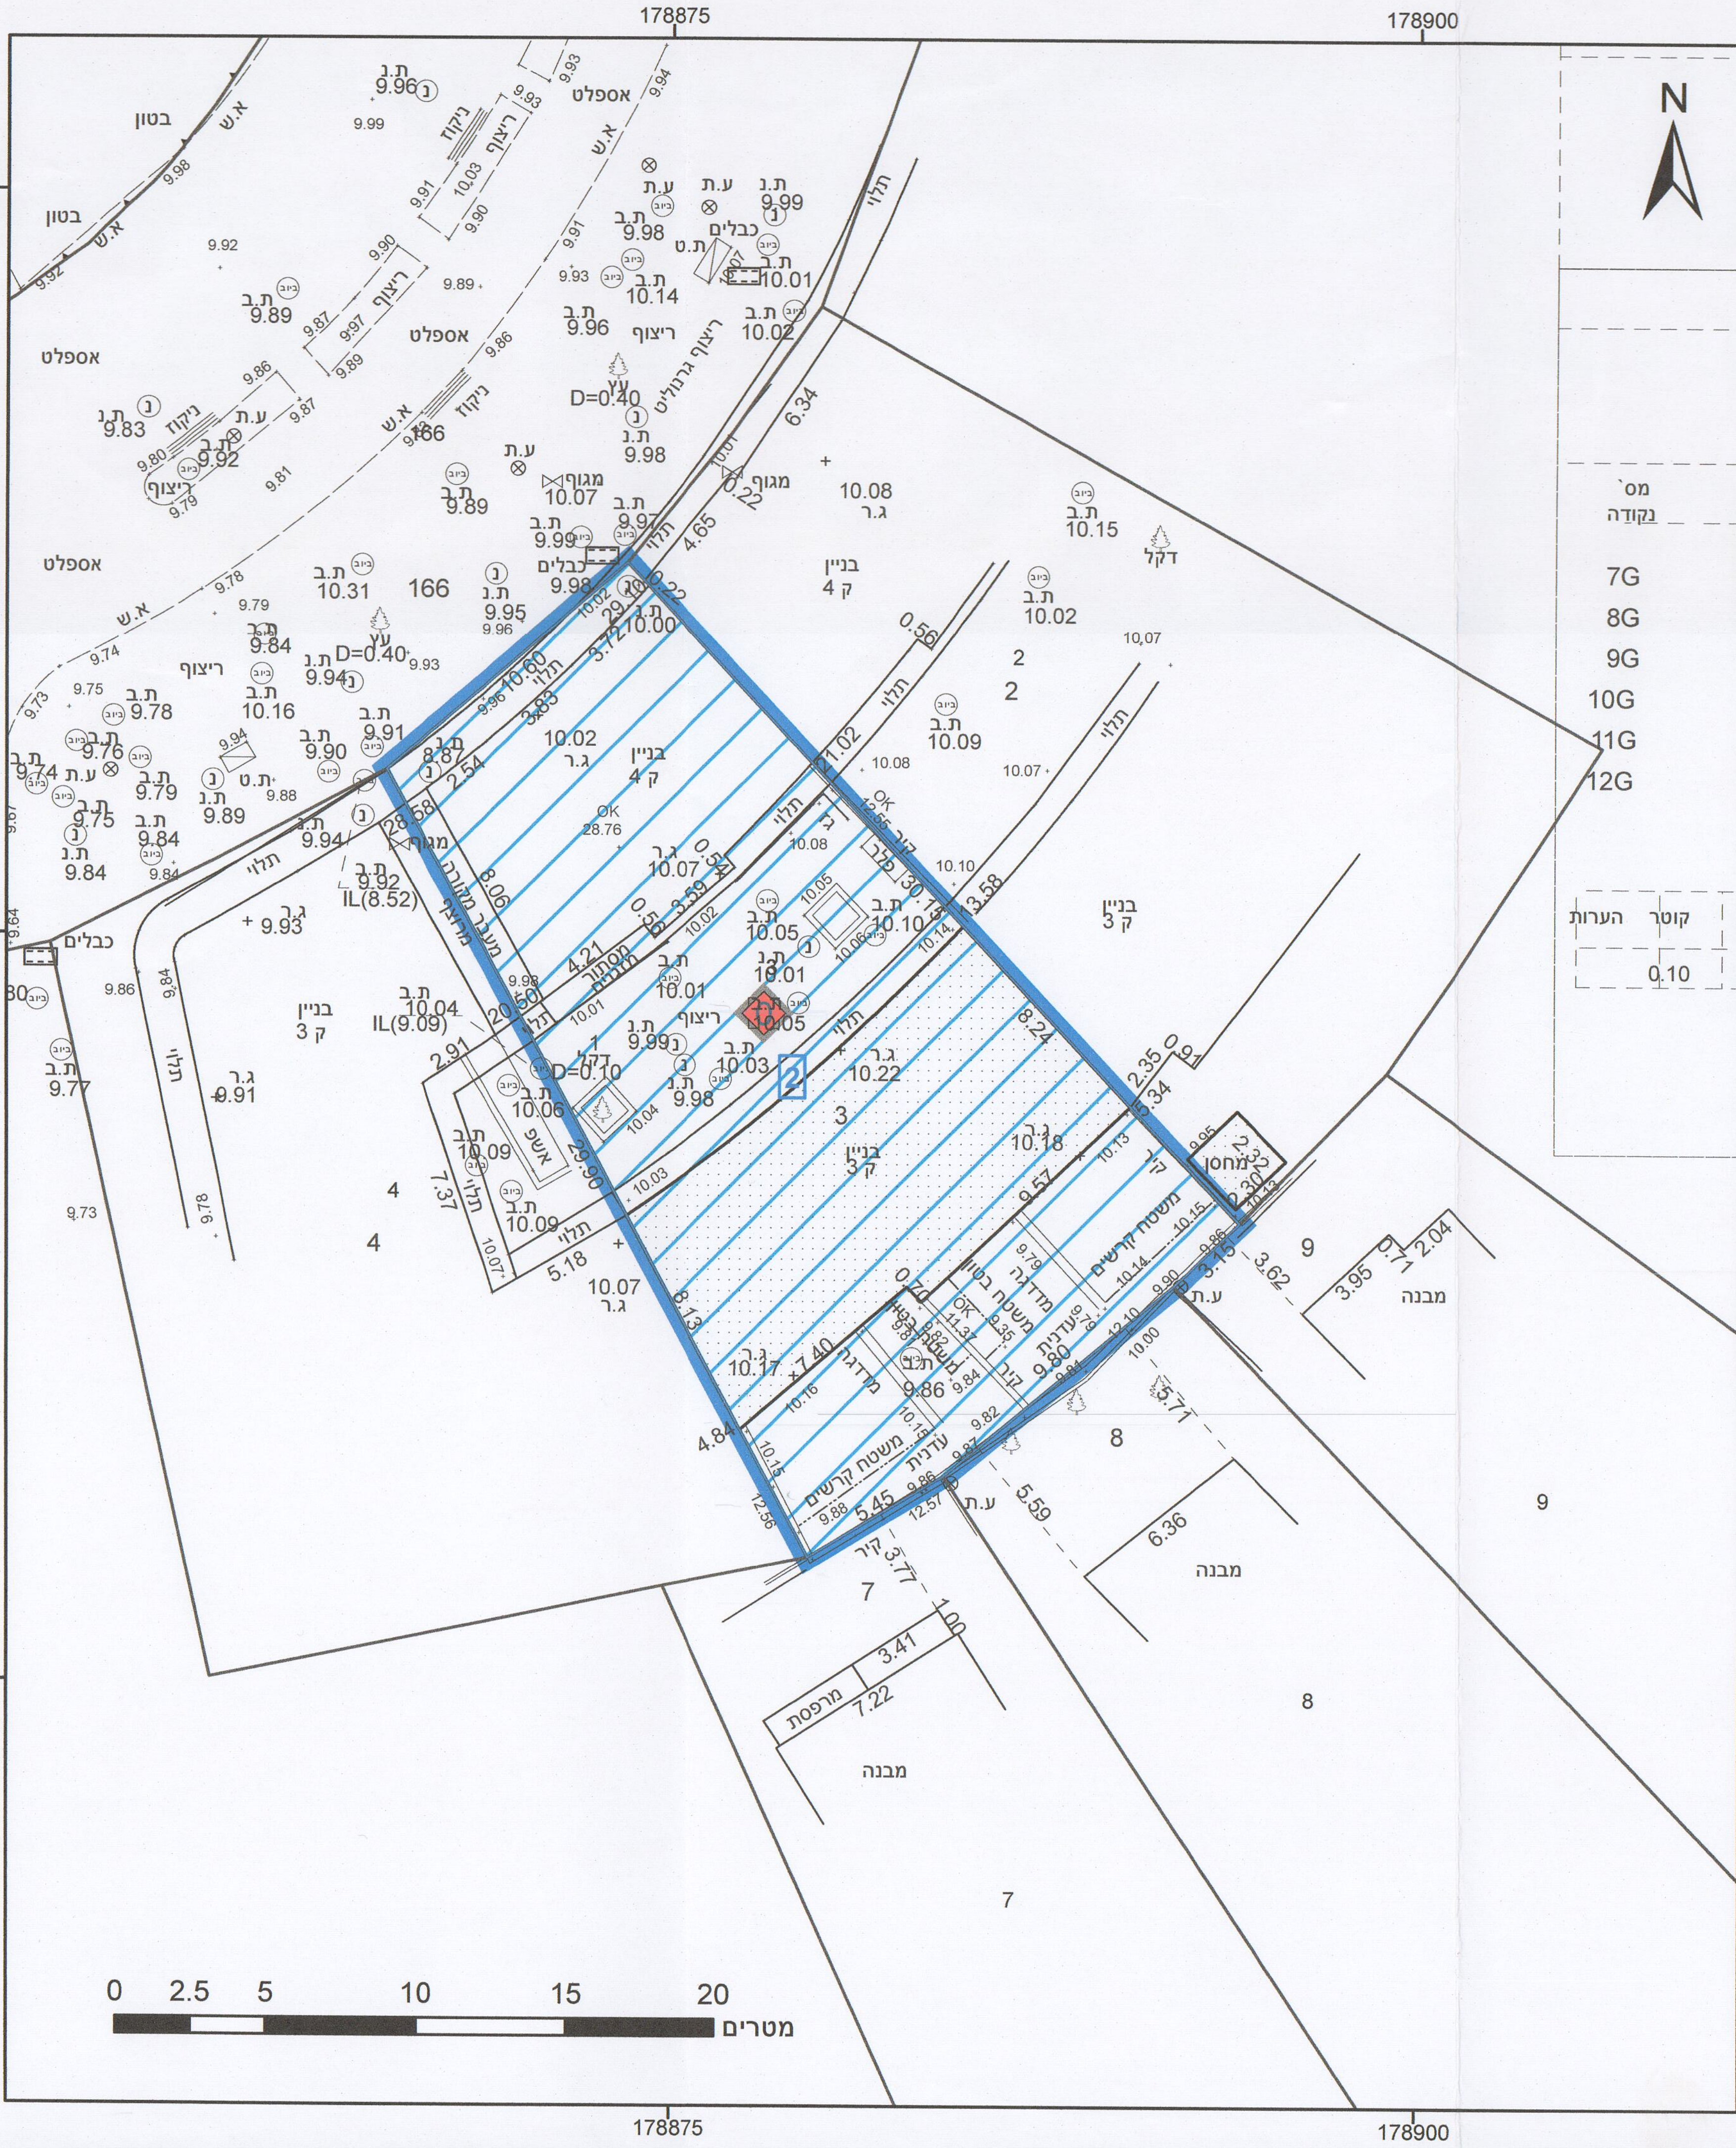

אישורים בתכנית מס' 507-0821934

הועדה המקומית לתכנון ולבניה תל-אביב - יפו

מרחב תכנון תל-אביב – יפו
חוק התכנון והבניה תשכ"ה - 1965

אישור תכנית 507-0821934 תא/מק/4961 העברת זכויות משימור מחמיר למשמר הגבול 20

התכנית מאושרת מכח סעיף 108(ג) לחוק
החל מיום . . 24.09.22 . .

מנהל האגף	מהנדס העיר	דורון ספיר, עו"ד יו"ר ועדת המשנה
אורלי אראל	אהוד כרמלי, אדר'	תאריך: 27/10/2022

Qualified by a Certificate Authority

הריני מצהיר בזאת כי המפה הטופוגרפית/המצבית המהווה רקע לתכנית זו, נערכה על ידי ביום 11.11.2019 והיא הוכנה לפי הוראות נוהל מבא"ת ובהתאם להוראות החוק ולתקנות המודדים שבתוקף. דיוק הקו הכחול והקדסטר: קו כחול (בלבד) ברמה אנליטית

חוסאם מצארווה	894
שם המודד	מספר רשיון
	11.11.2019
חתימה	תאריך