

תא/מק/4985
מרחב ריב"ל קרסו

גליון 1 מתוך 1



תחולת	מחייב לעניין קווי בניין בלבד
תיאור תאריך עריכת הנספח	10/06/24

קנ"ח	תכנית קווי בניין בקרקע ומעל
קנ"ח	תכנית קווי בניין לקומות המרתף


עורך הנספח	שם: עמיהוד מור תאריך: יסר-מור - סיון אדריכלים ומתכנני ערים
חתימה:	

מקרא מצב מוצע


- גבול תכנית
- קו בניין/מסד
- קו בניין עילי למגדלים
- קו בניין למרתפים
- מבנה לשימור
- חזית מסחרית
- דיקות הנאה

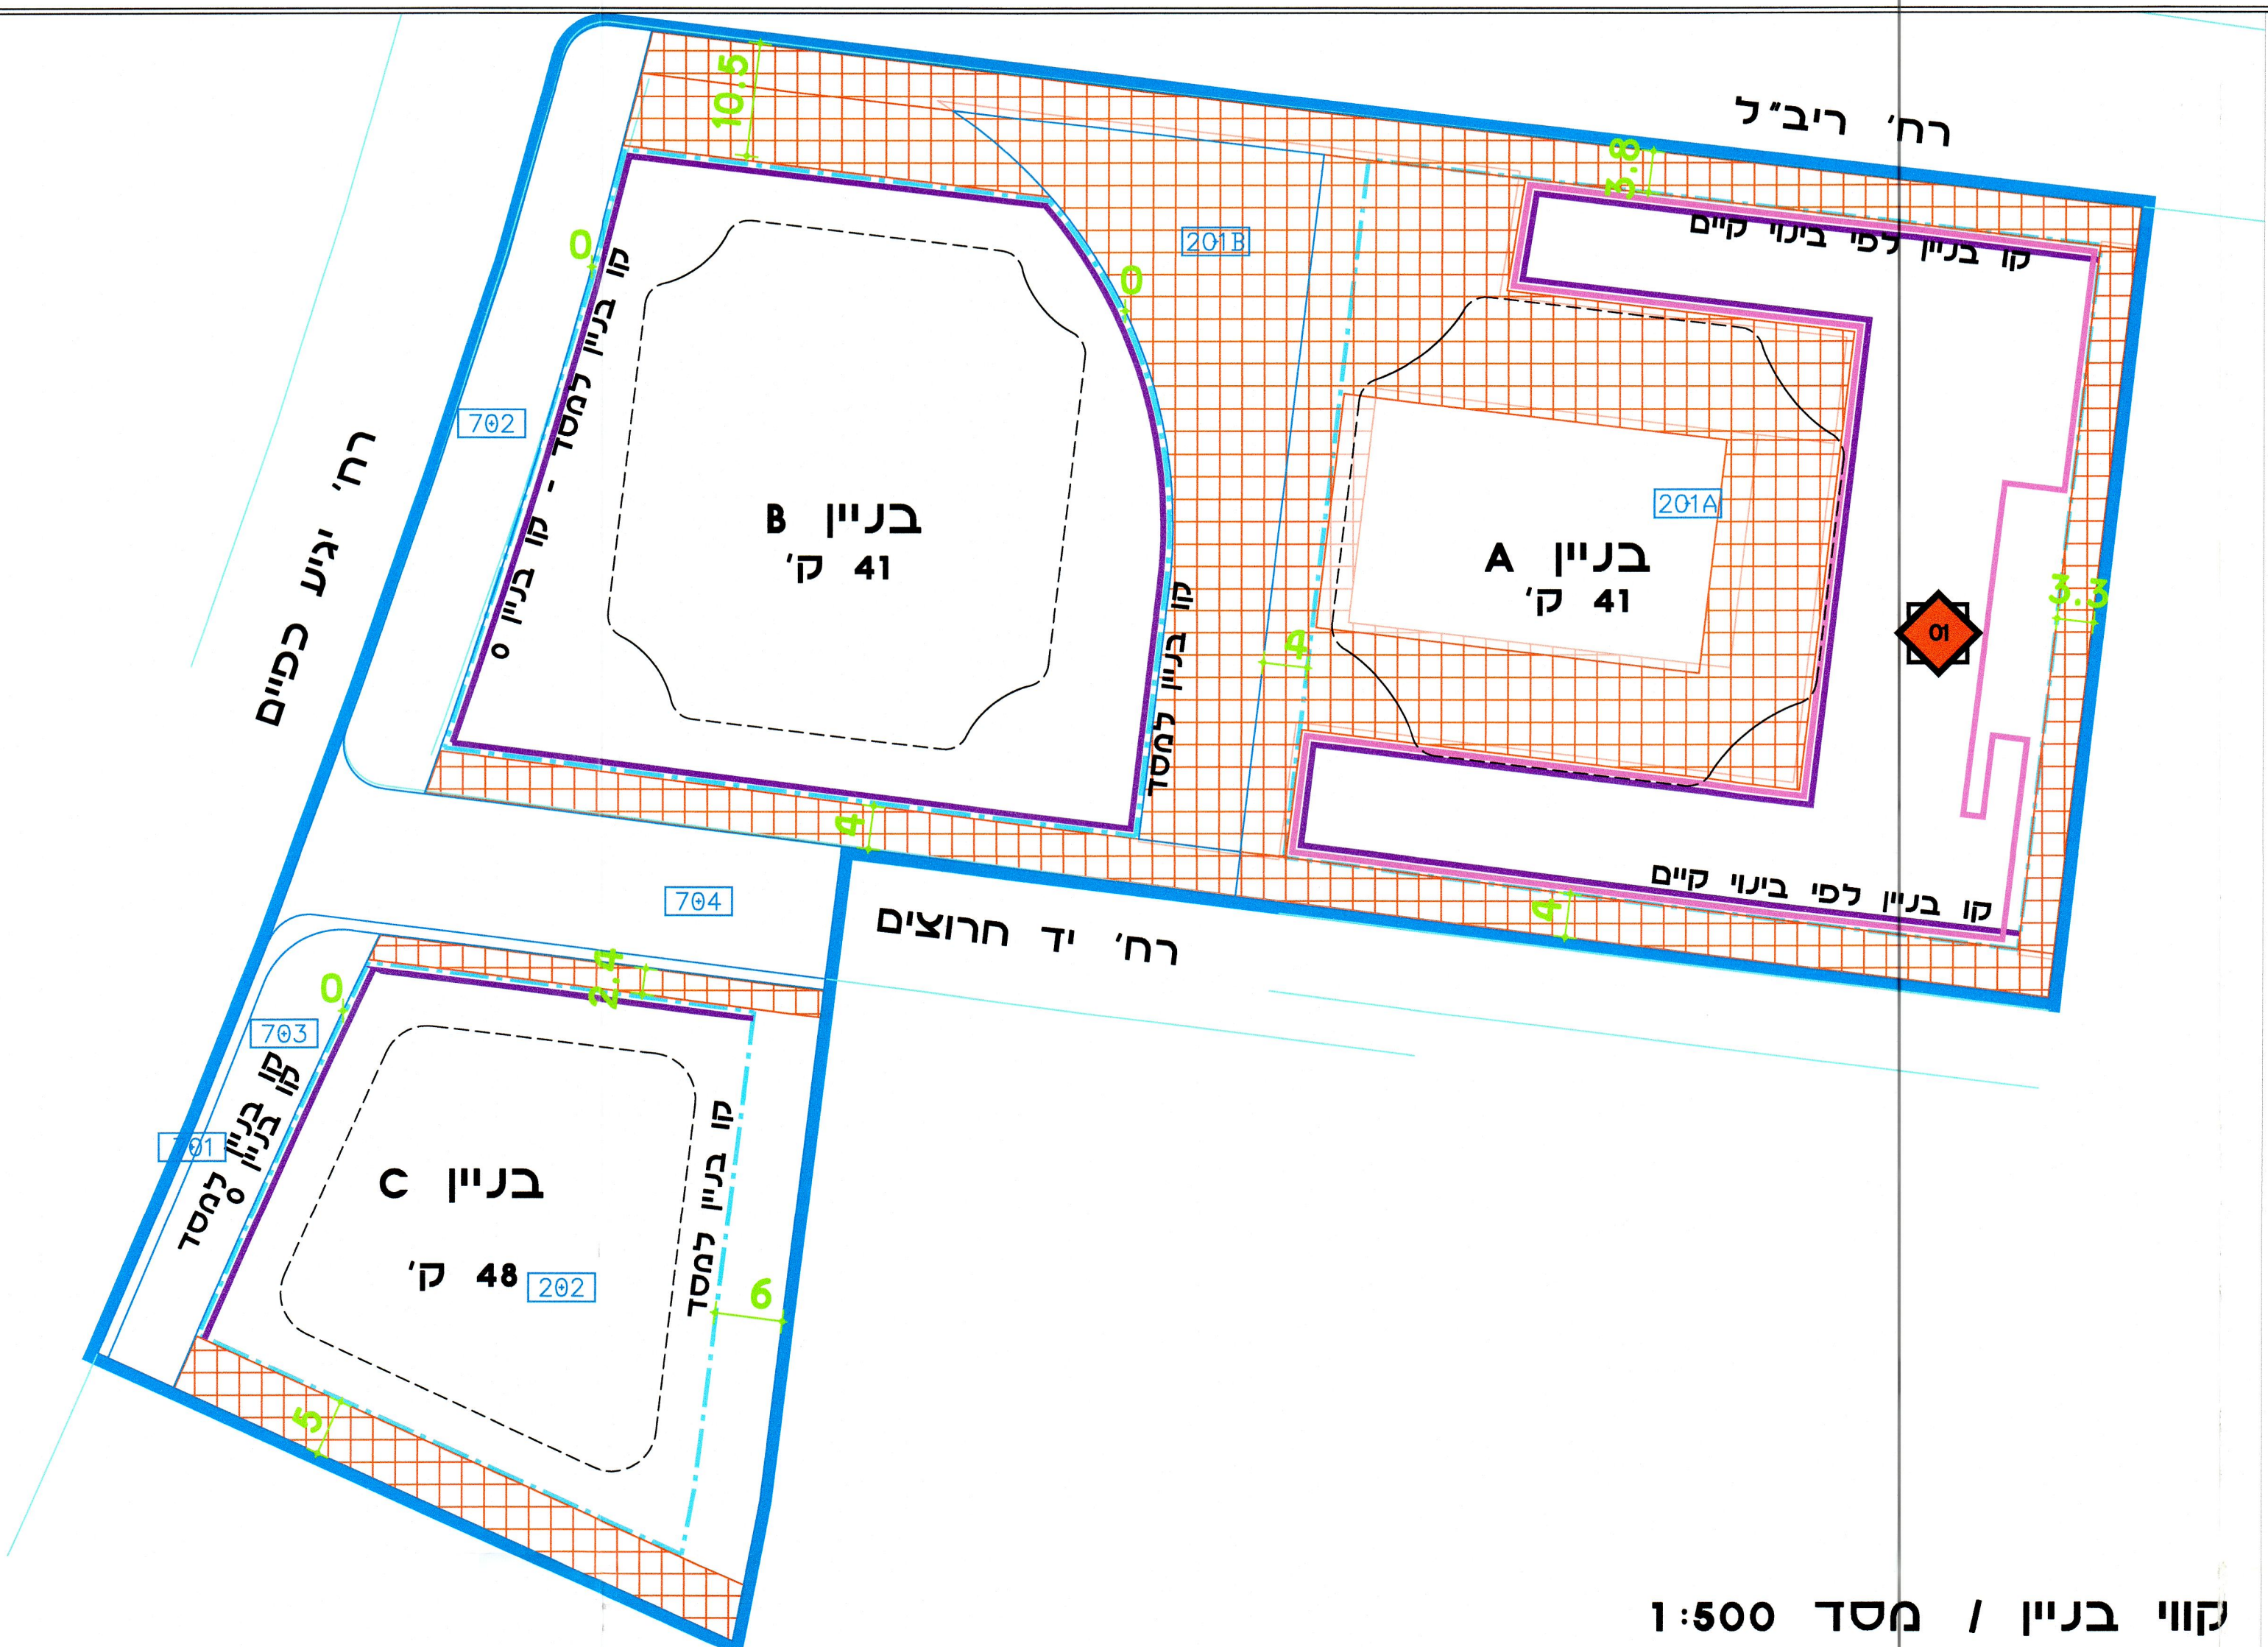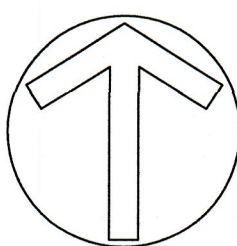

קווי בניין / מסד 1:500

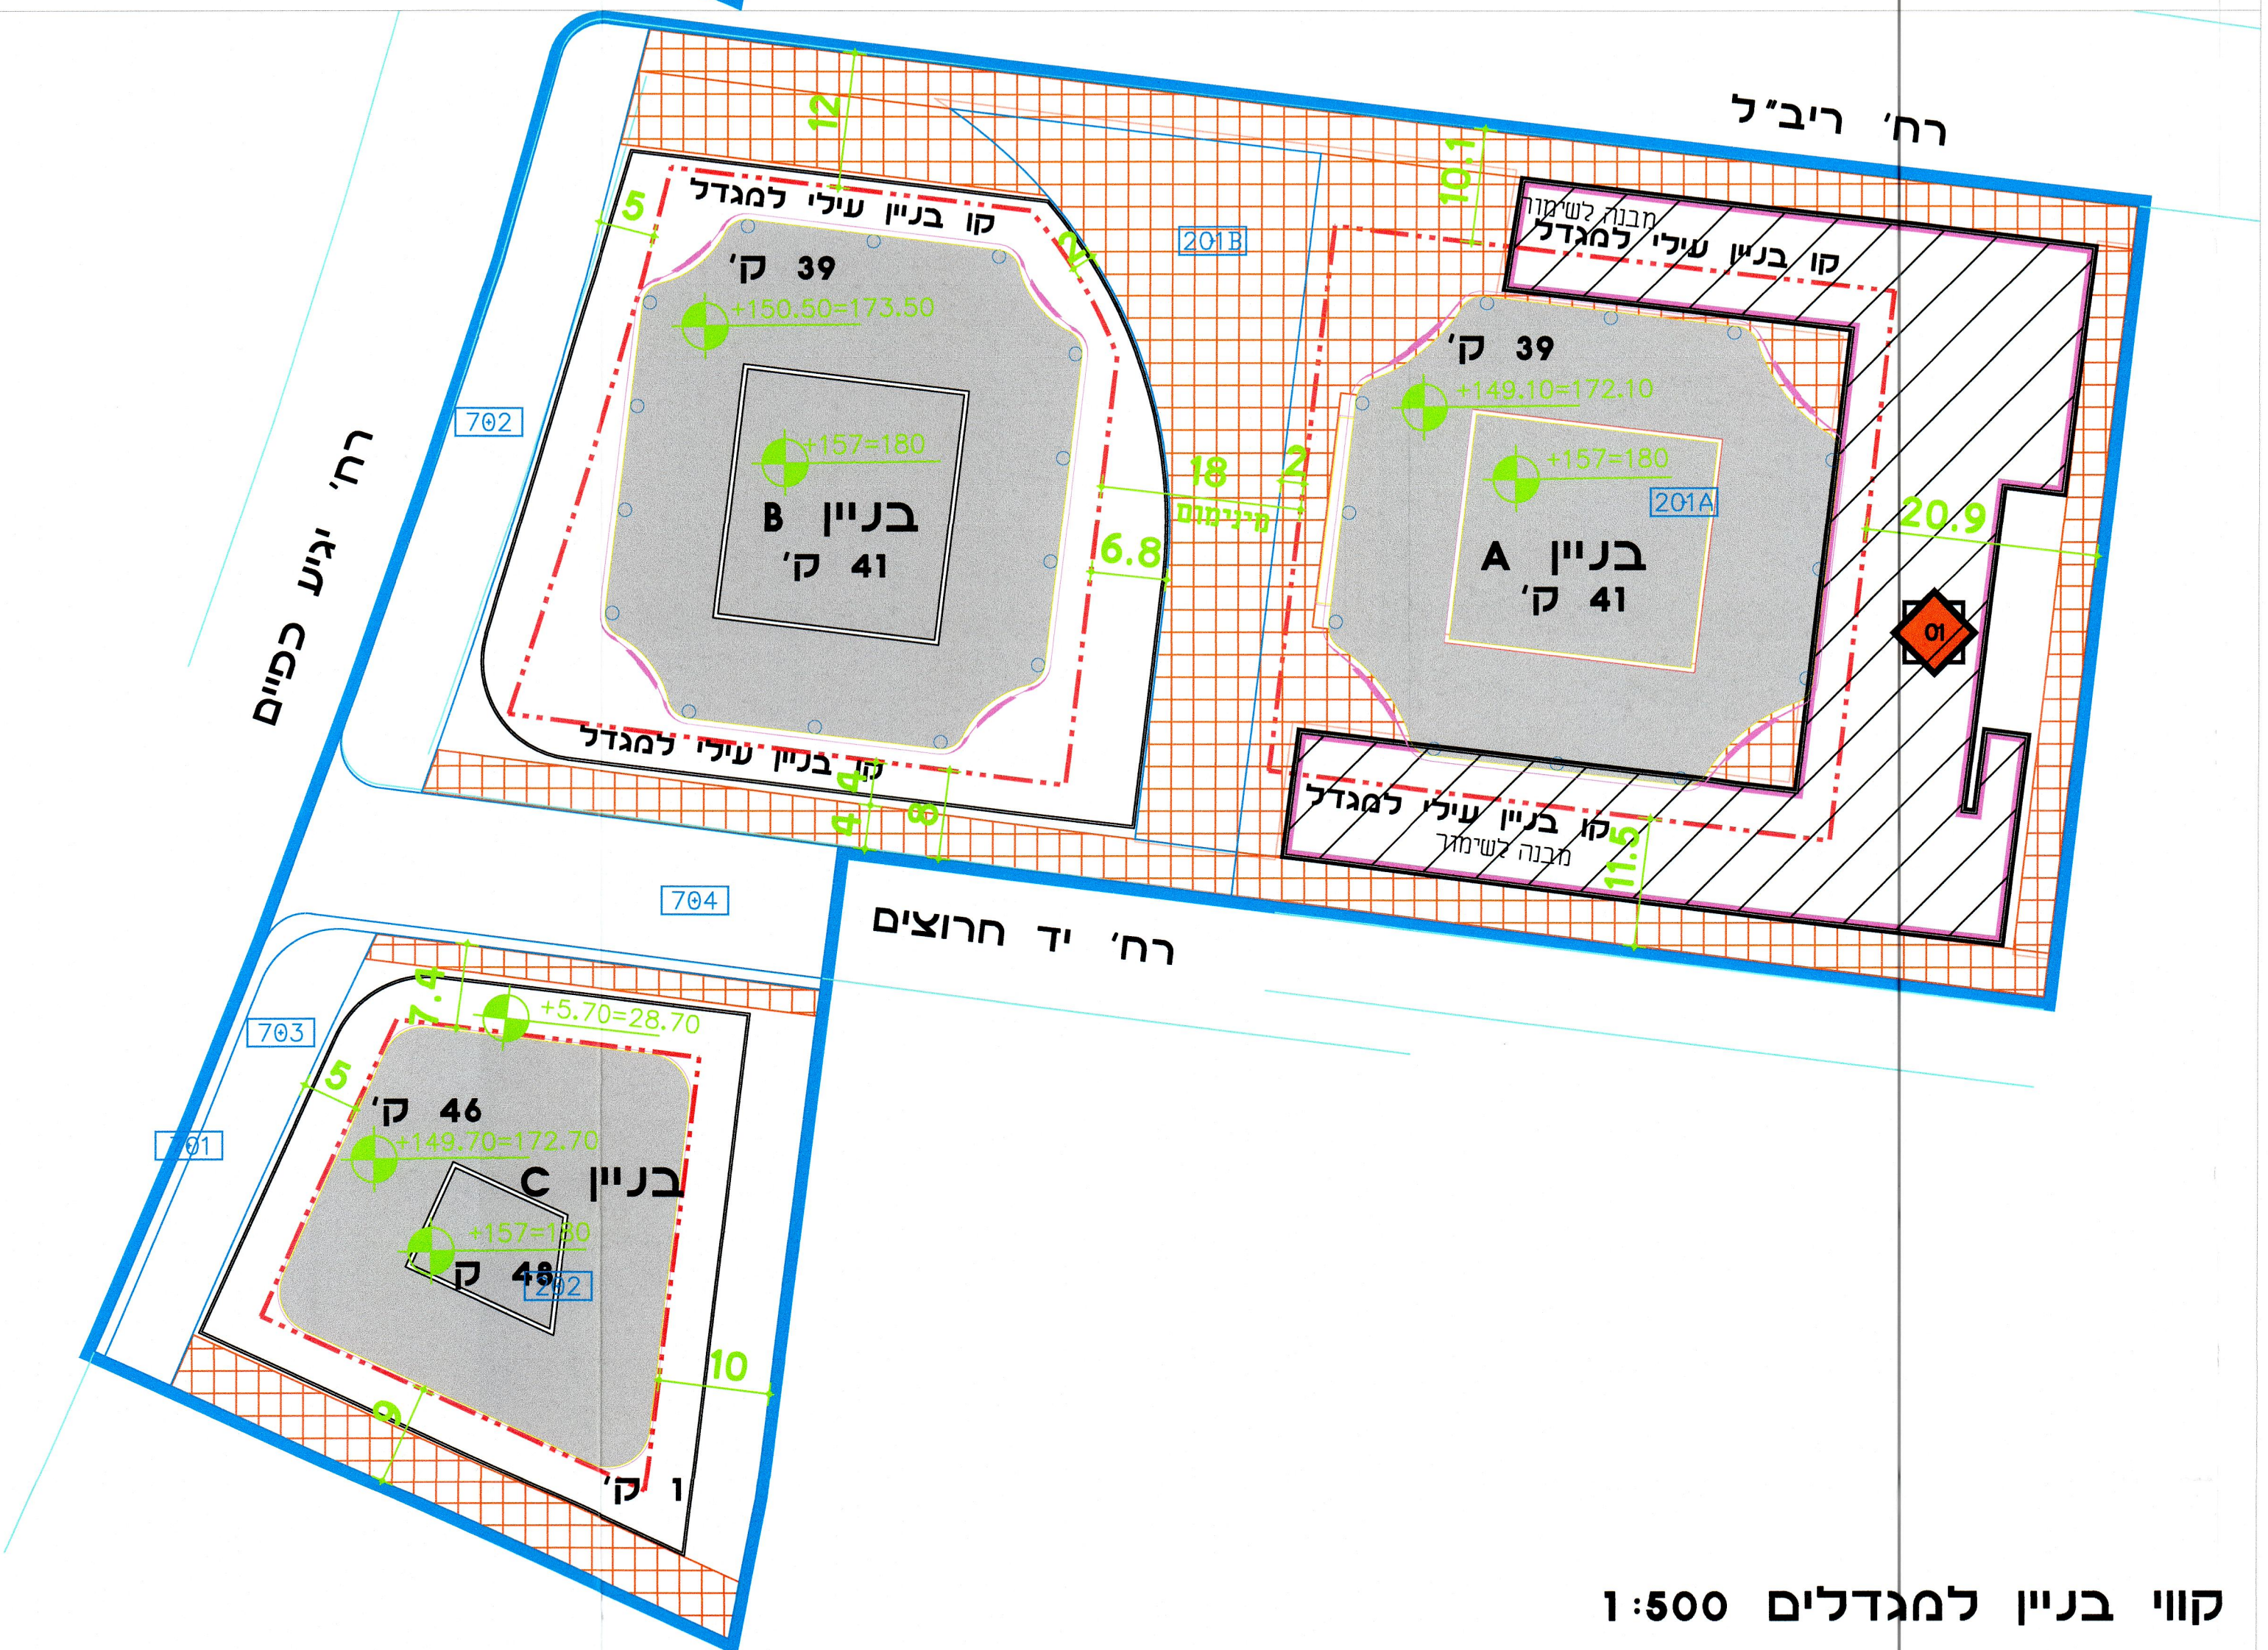

קווי בניין למגדלים 1:500

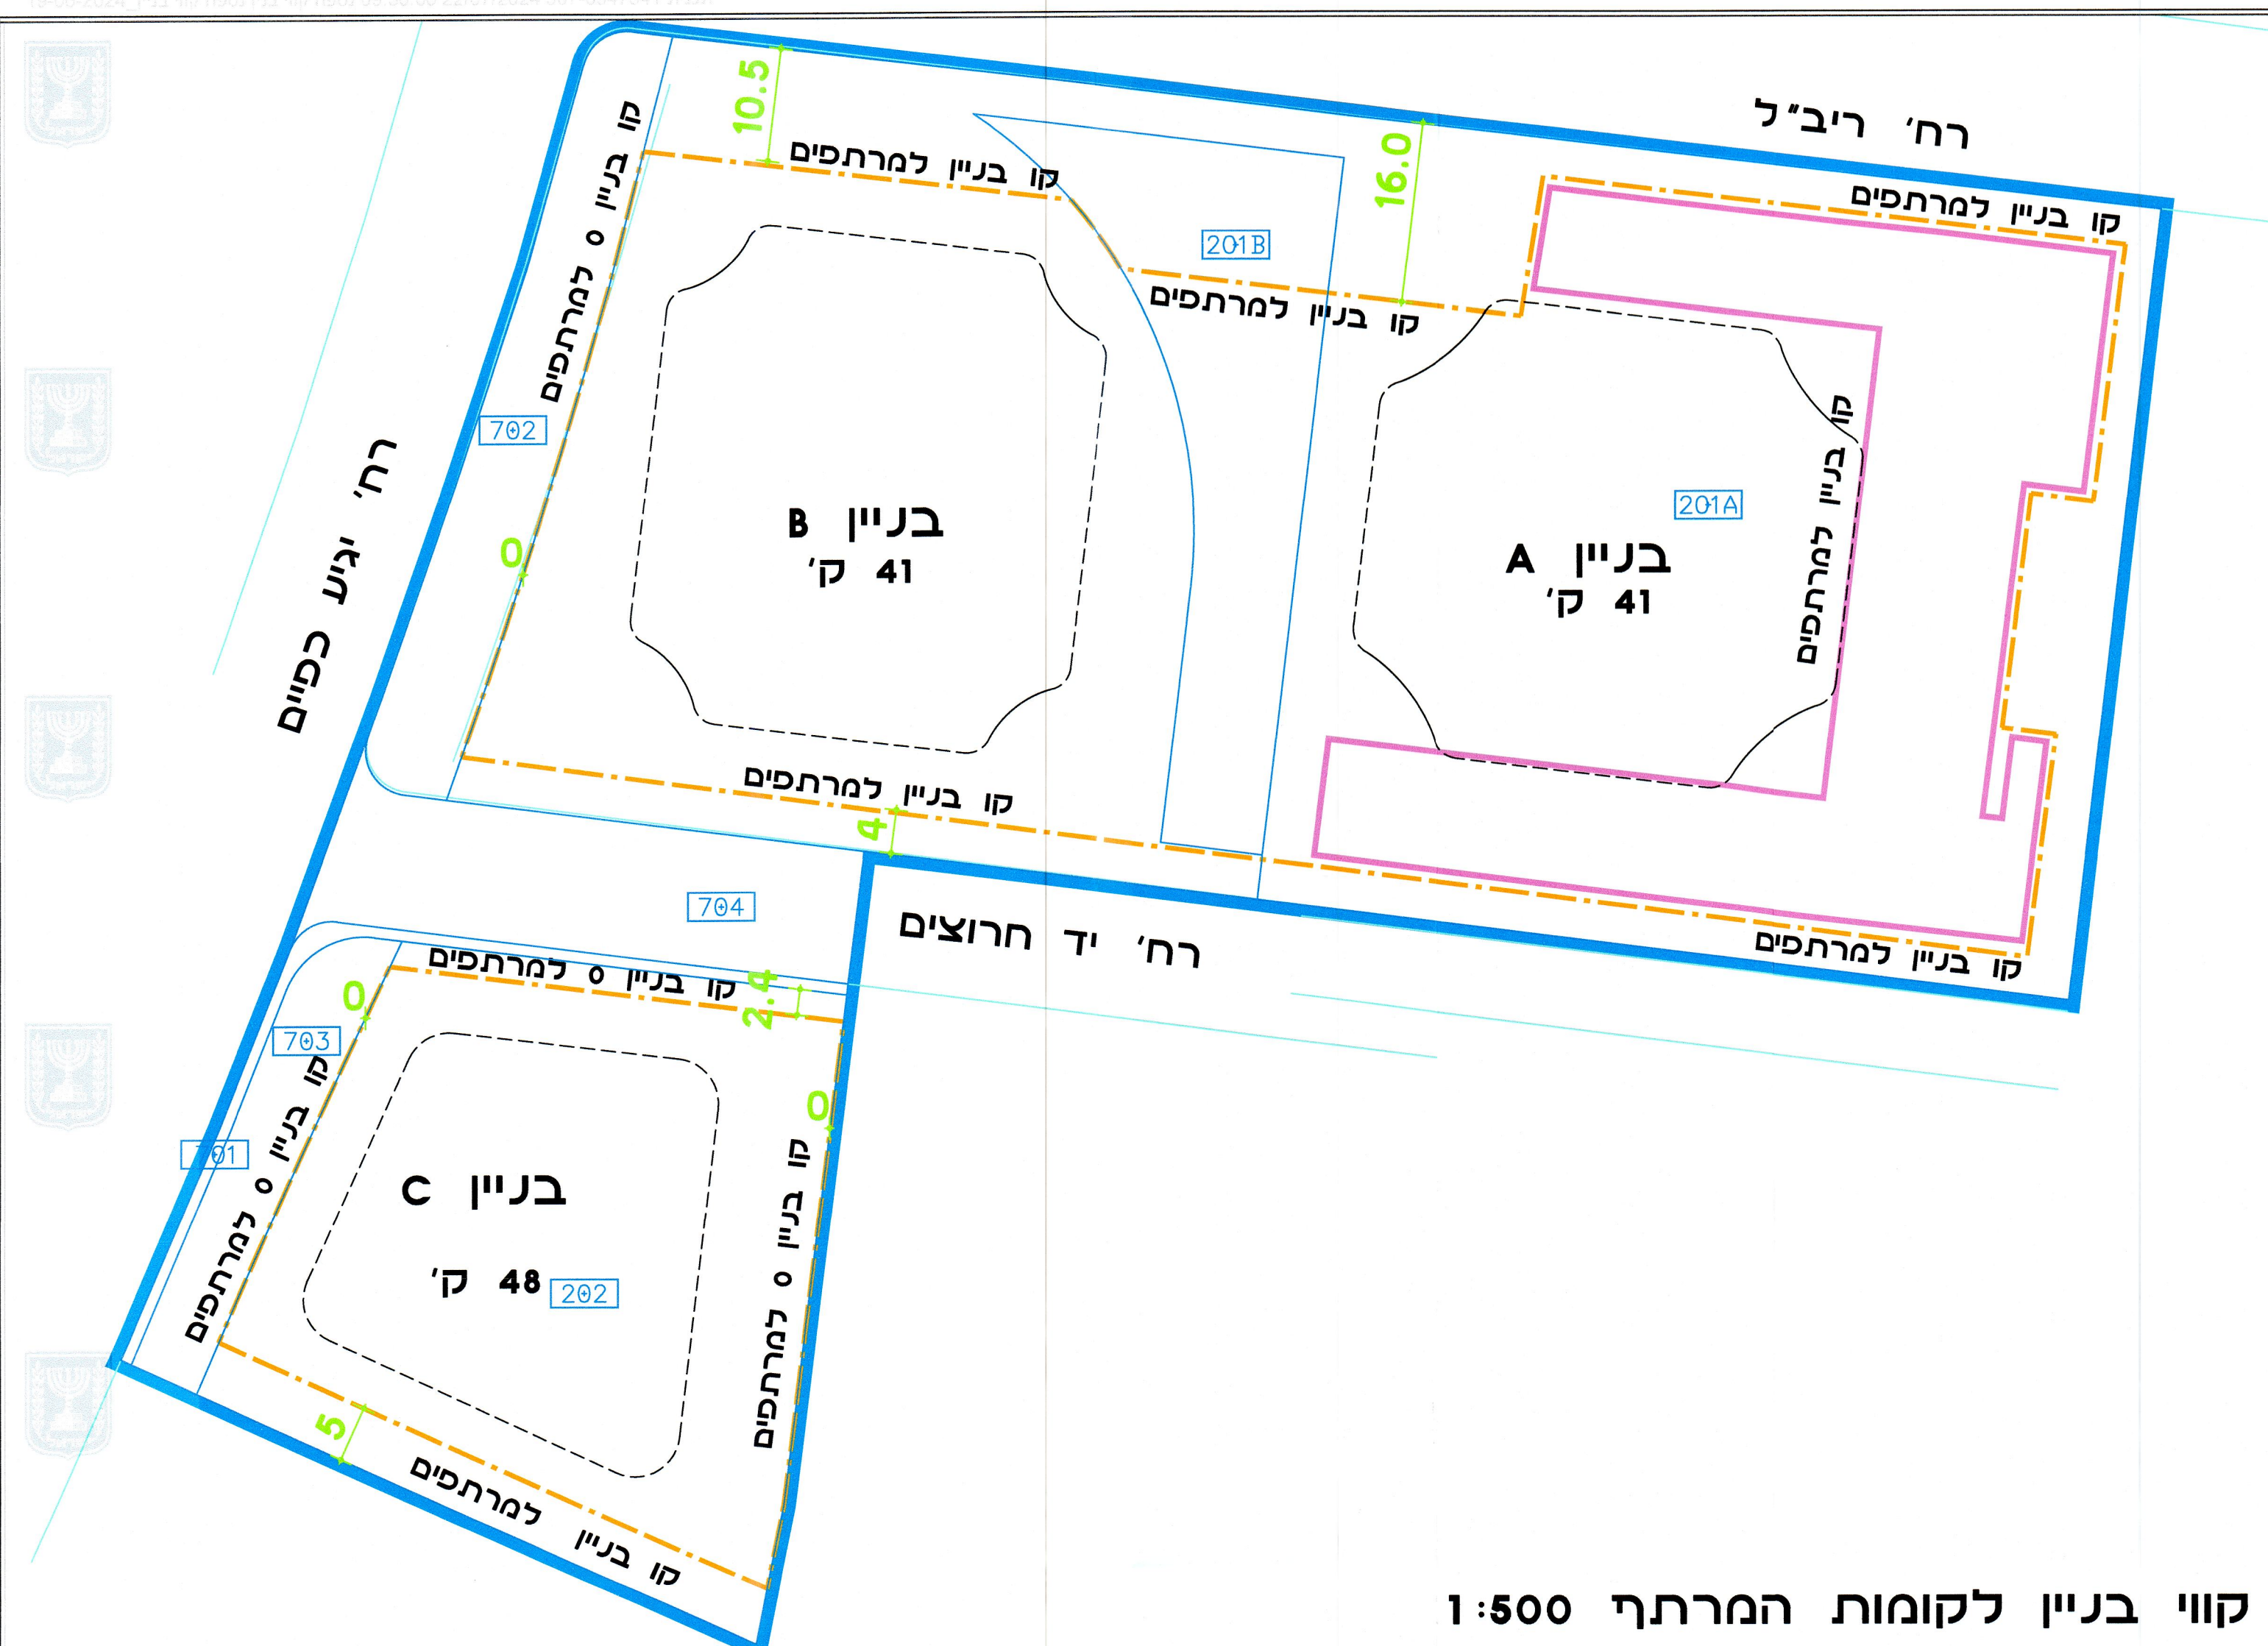

קווי בניין לקומות המרתף 1:500

הועדה המקומית לתכנון ולבניה תל-אביב - יפו	שם התכנית: 507-0947341 תאריך: 15/03/2023
אשרה לזמן תוקף (לאחר דיון בהתנגדויות):	תאריך: 20/09/2023
פרוטוקול: 223-0005	תאריך: 08/05/2024
החלטה: 13	תאריך: 08/05/2024
החלטה: 1	תאריך: 08/05/2024
החלטה: 9	תאריך: 08/05/2024

01-10-2024

אלי כח
מנהל אנשי-התכנון