

"העברת זכויות מרחוב שינקין 65, לרחוב הירקון 298-306"

תשריט

1	2	
---	---	---	---	---	---	---	---	---	----	----	-----

רשות מקומית : תל-אביב

קנה מידה: 1:250

10,11,12,13,161,179	6962
---------------------	------

חתימת מורה _____

[illegible]


עו"ד
ע"מ
ע"מ

שלב: מילוי תנאים להפקדה **מהדורה :** 2 **תאריך :** 1.1.2013

2/10/1978




תל-אביב הקטנה-הירוקה 300

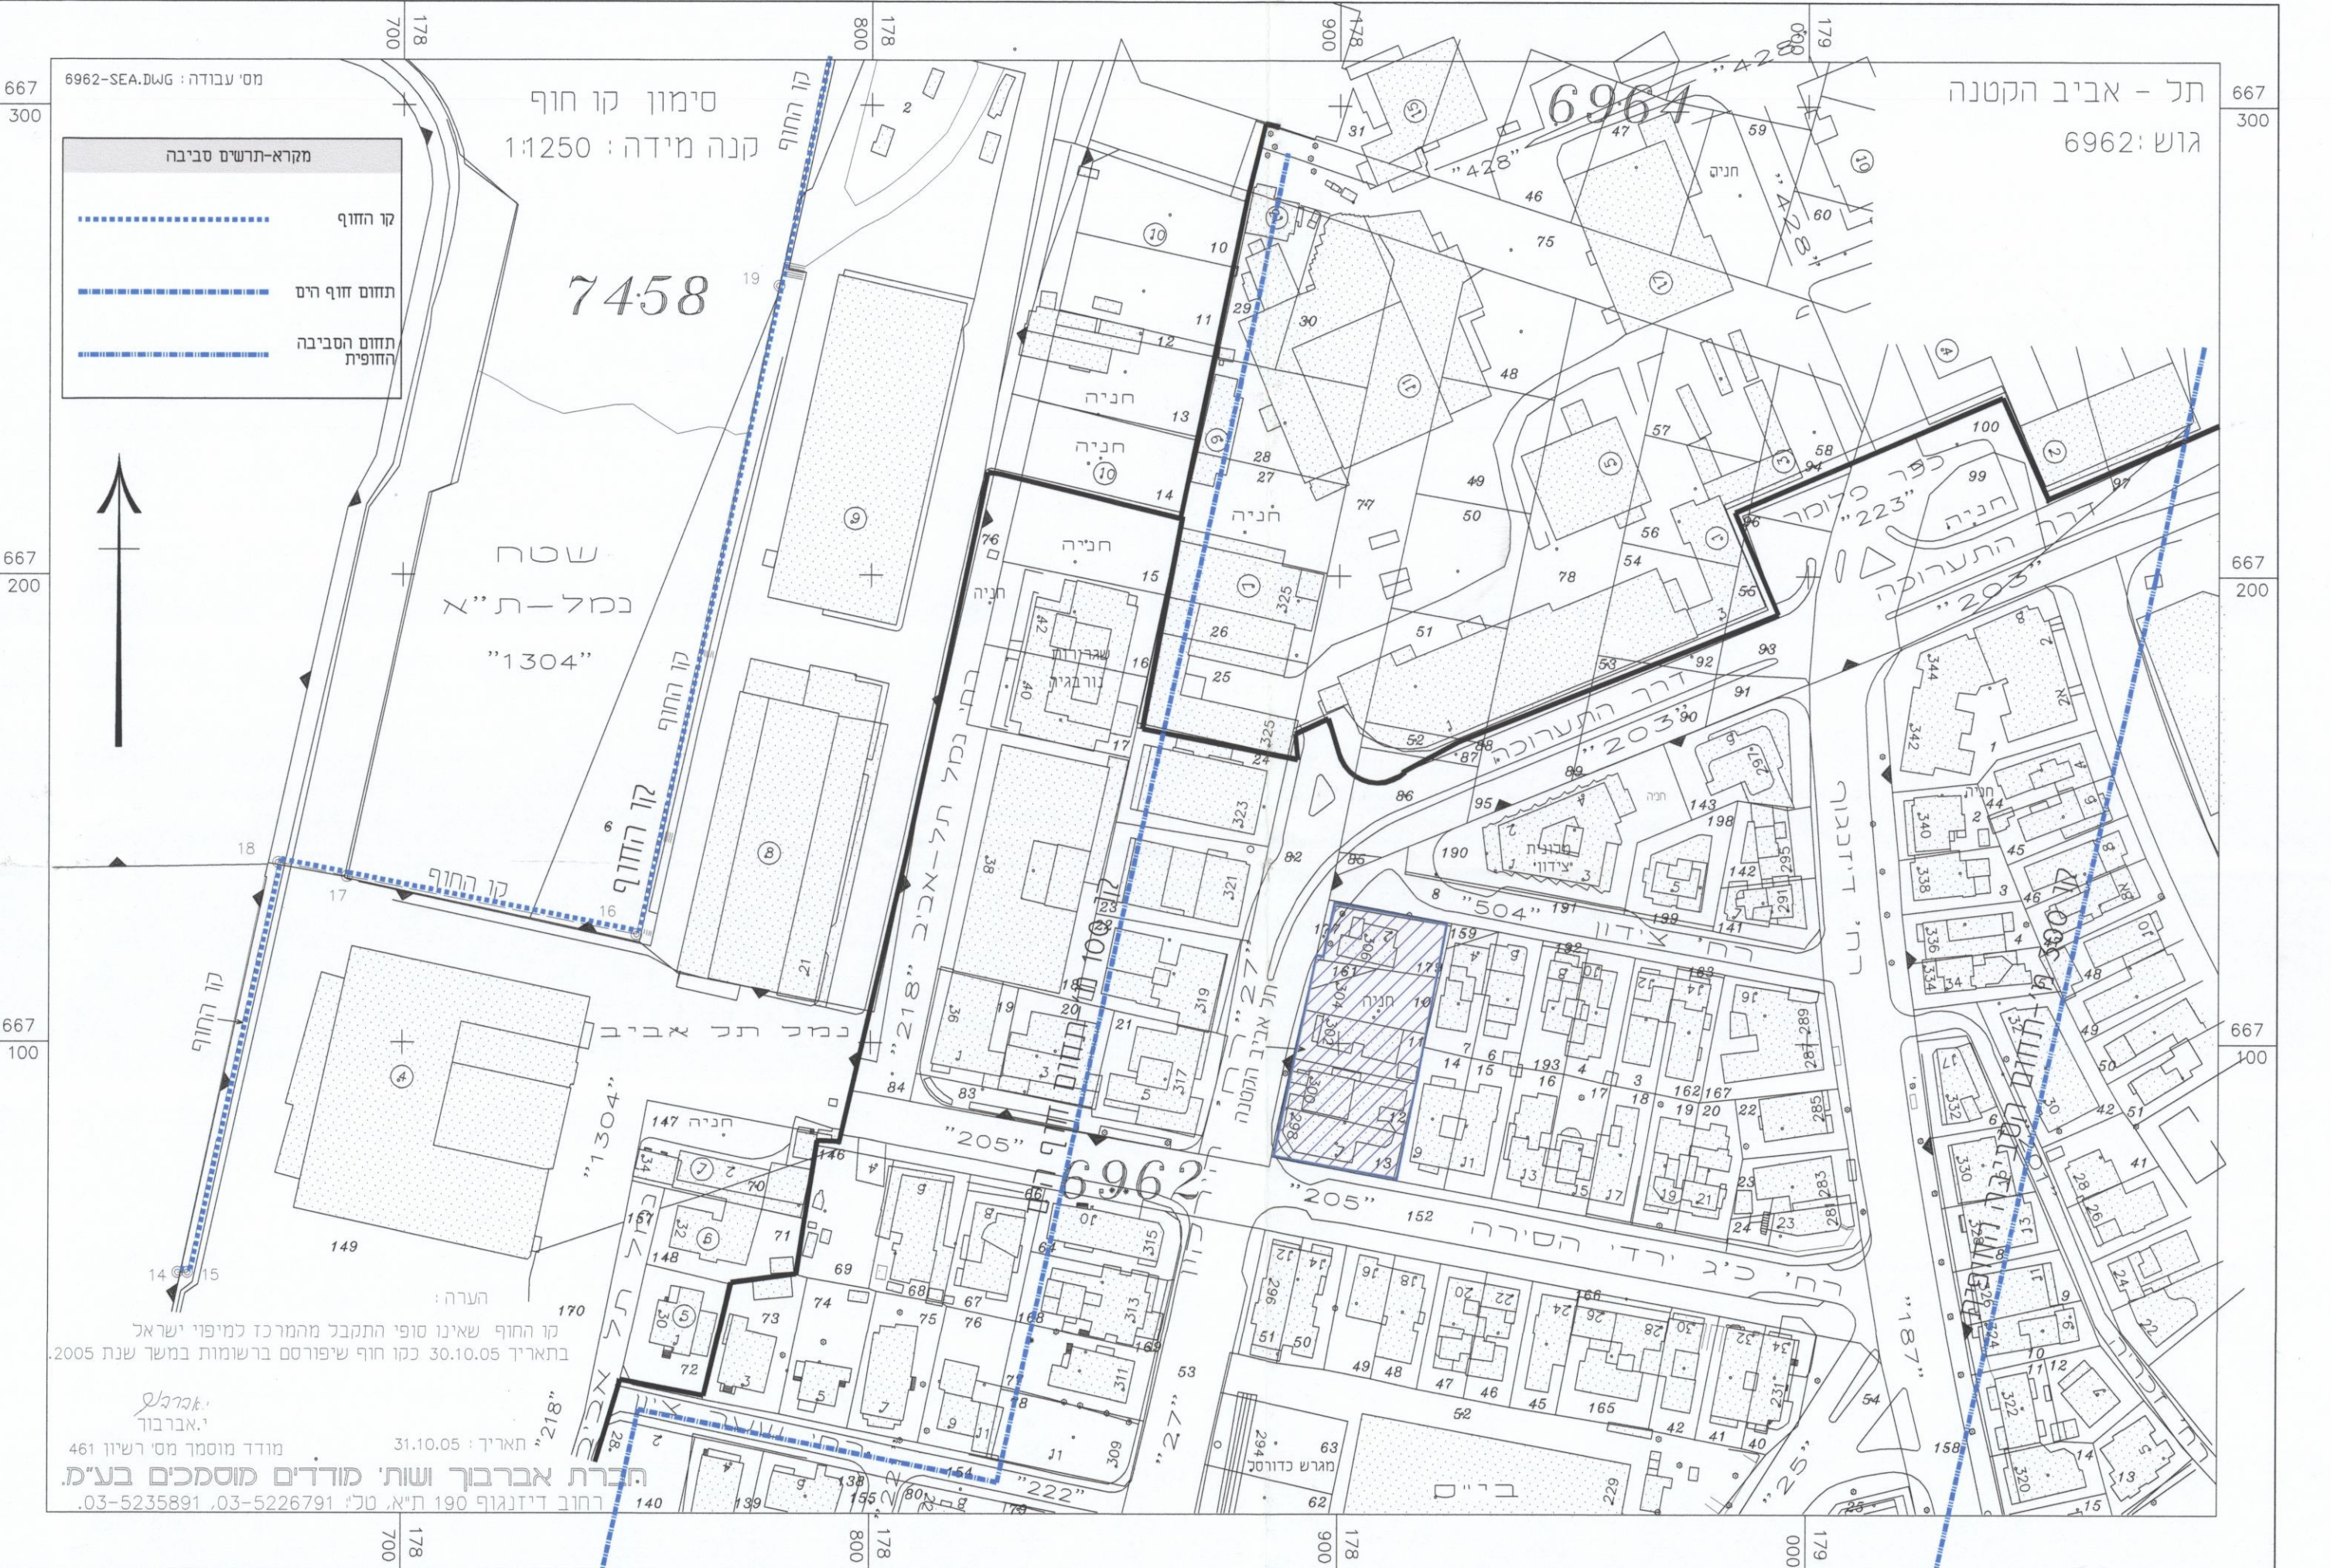


תל-אביב והמטה-הירוקן 300


© 2006 The Authors

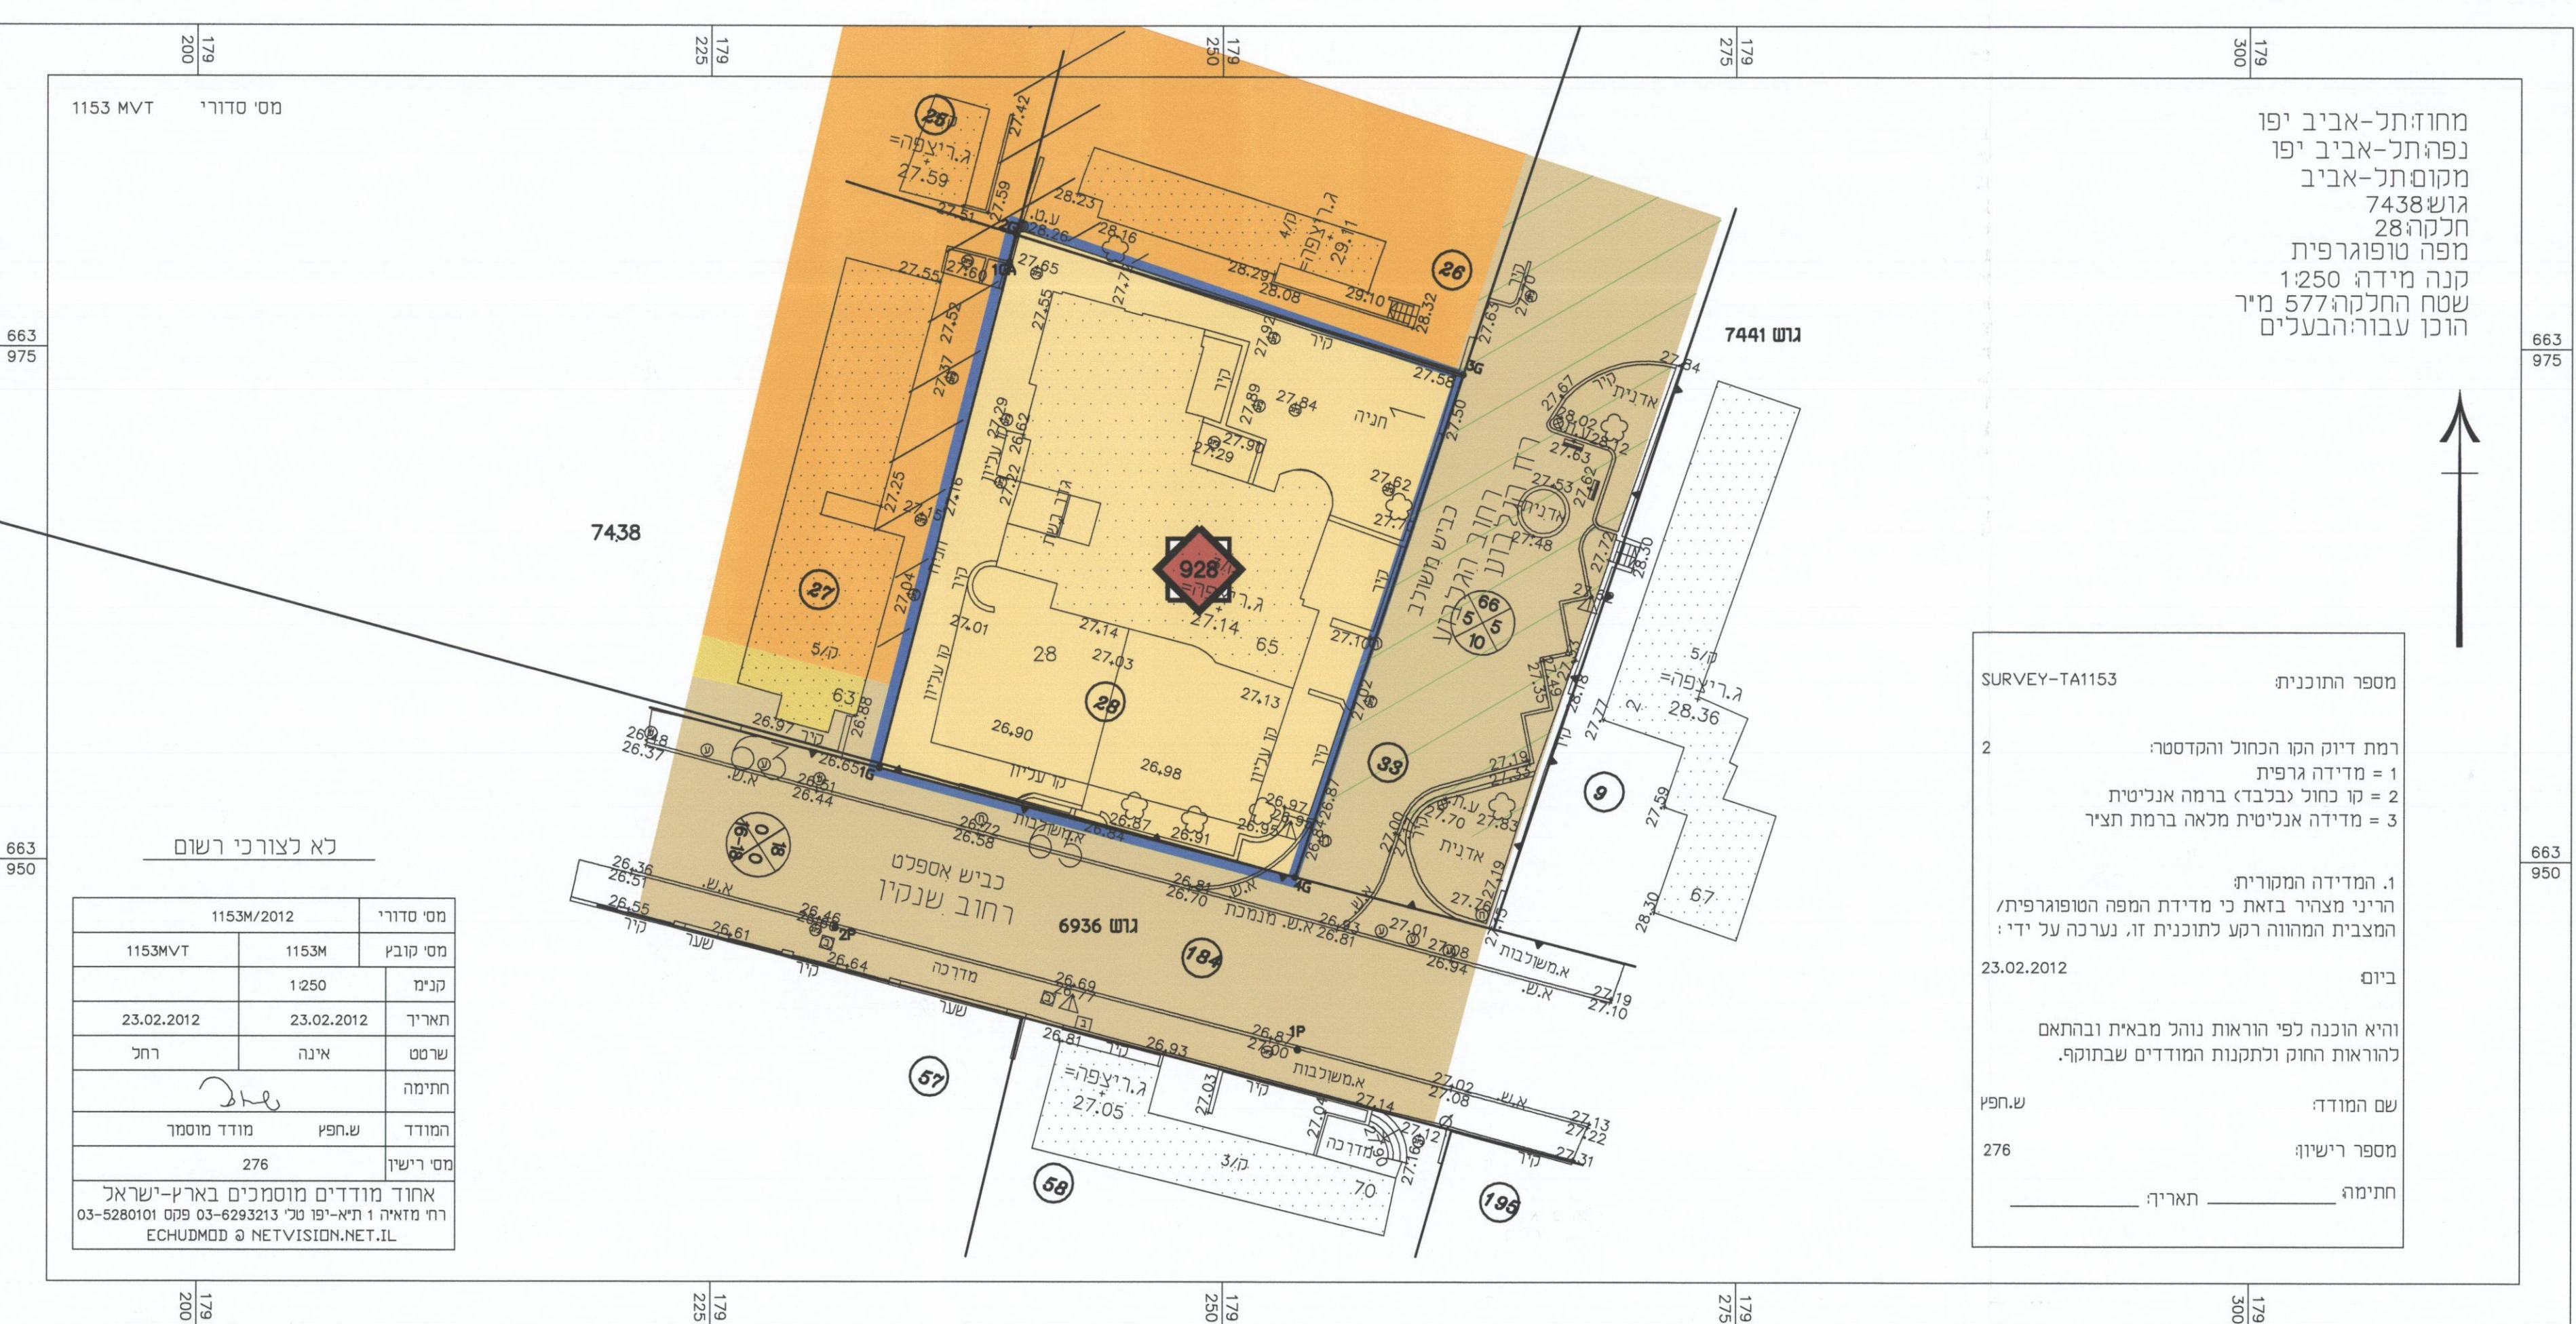

מצב מוצע ק.מ. 1:250

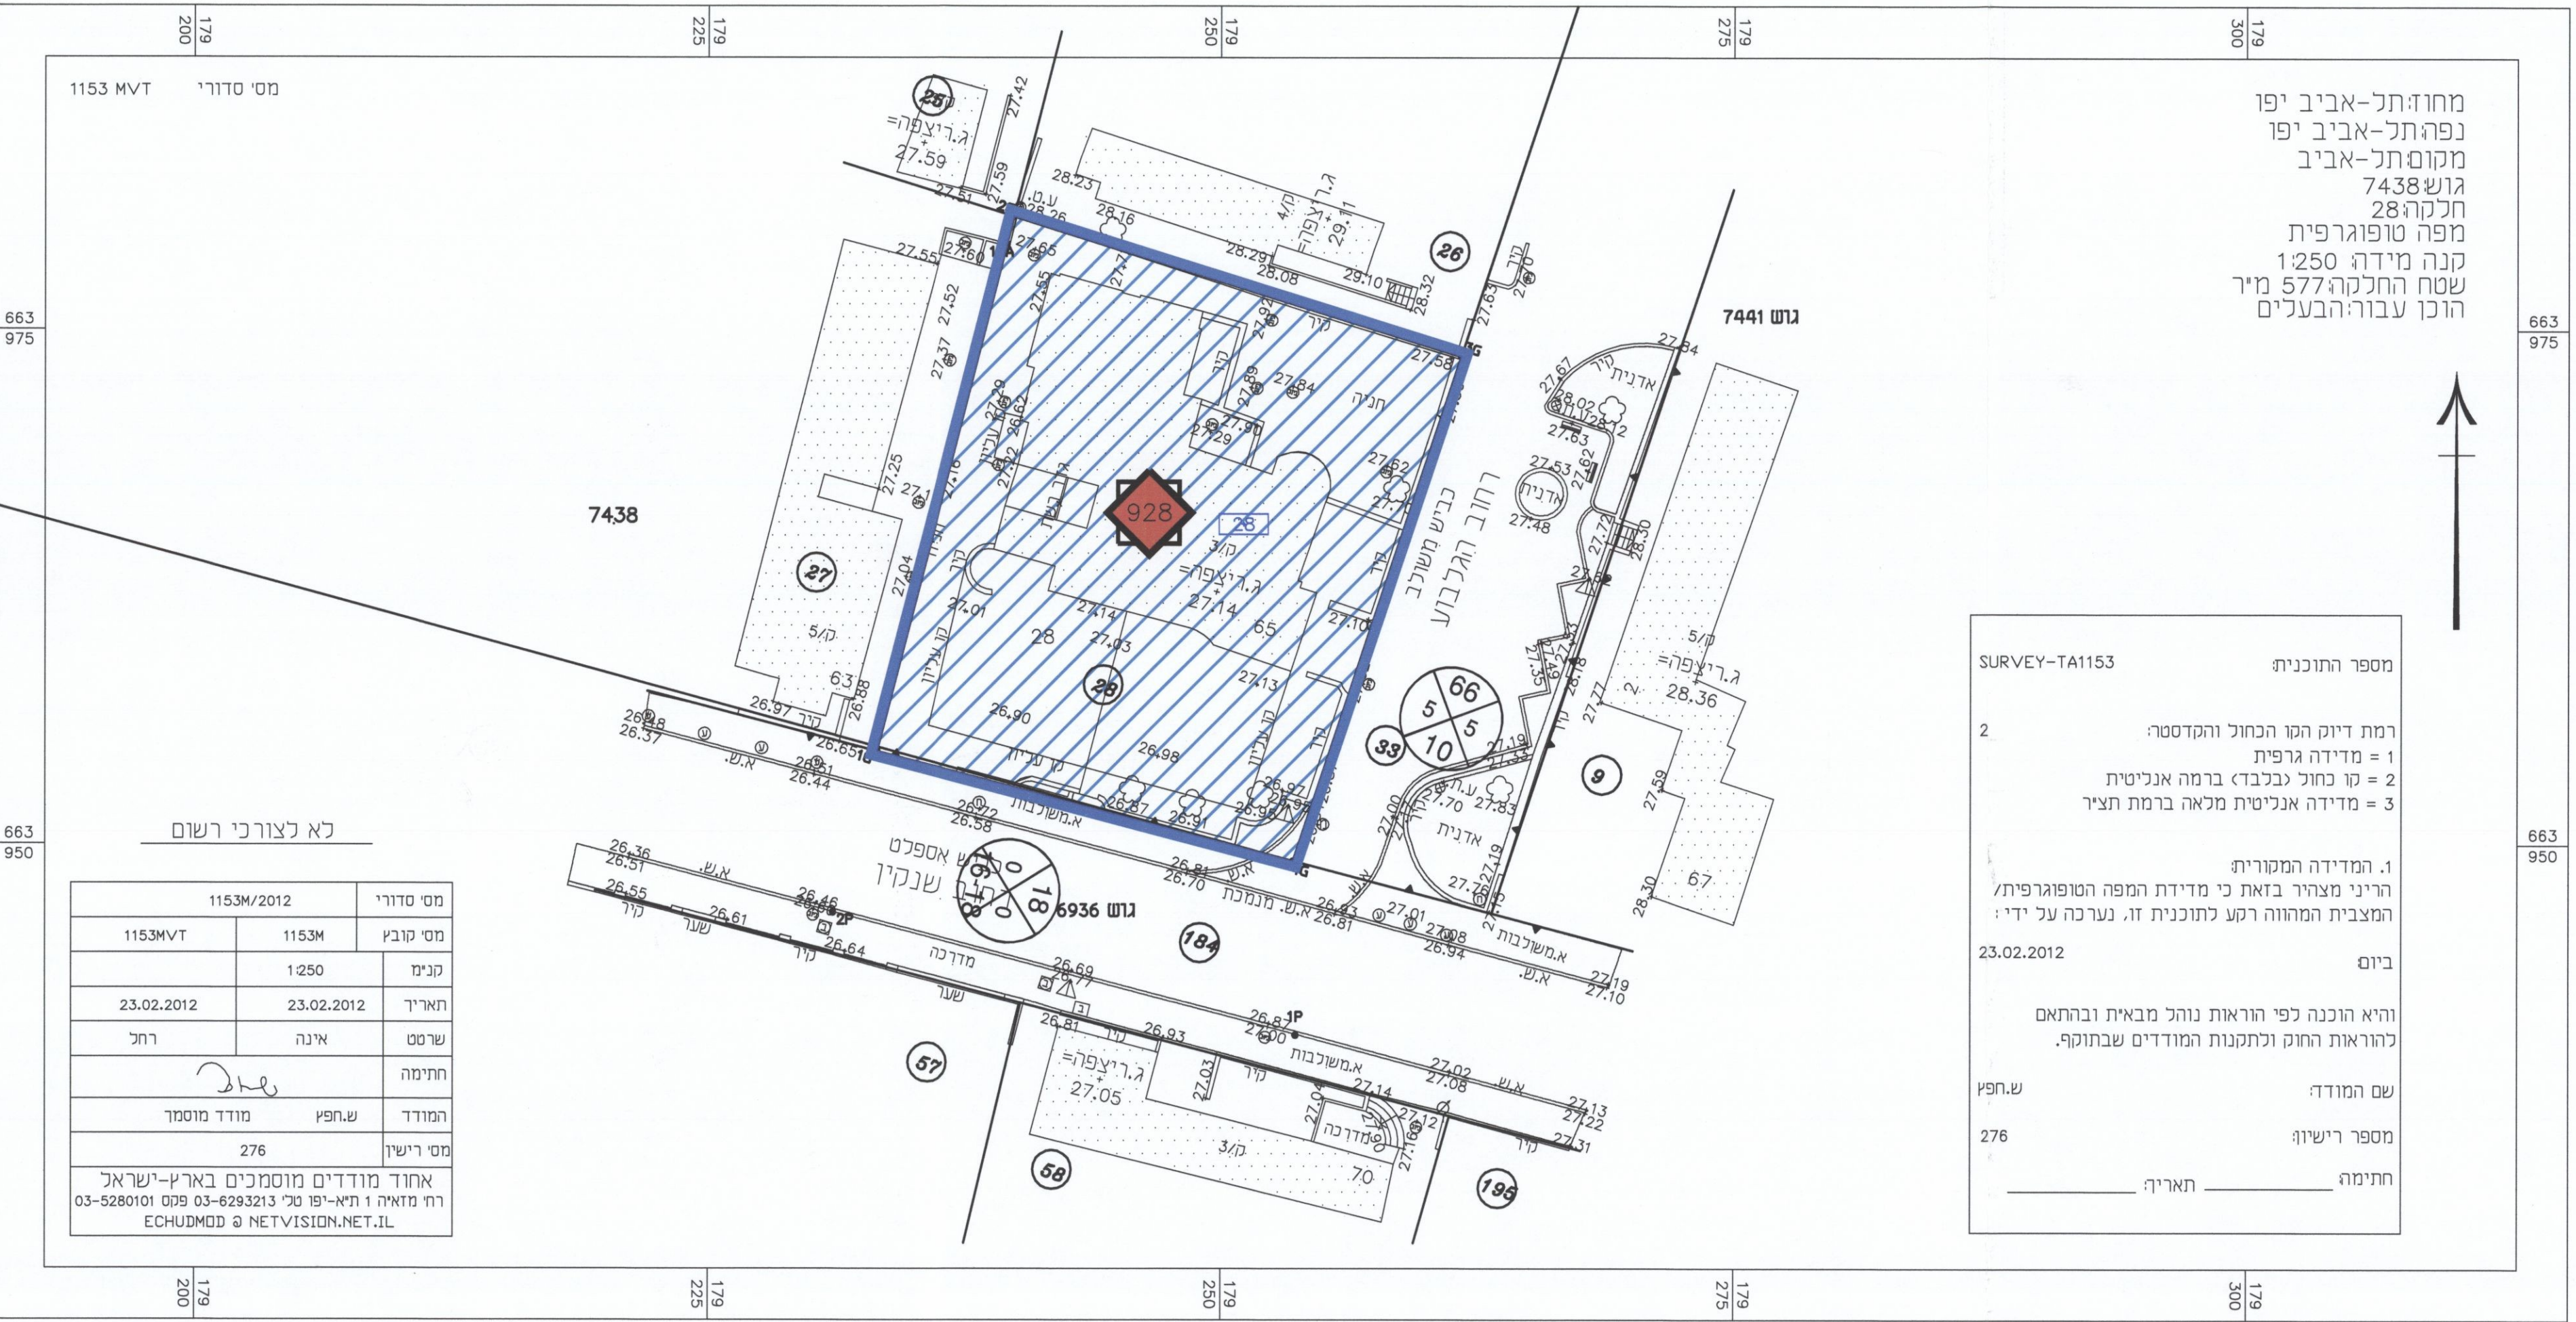

172	904
-----	-----

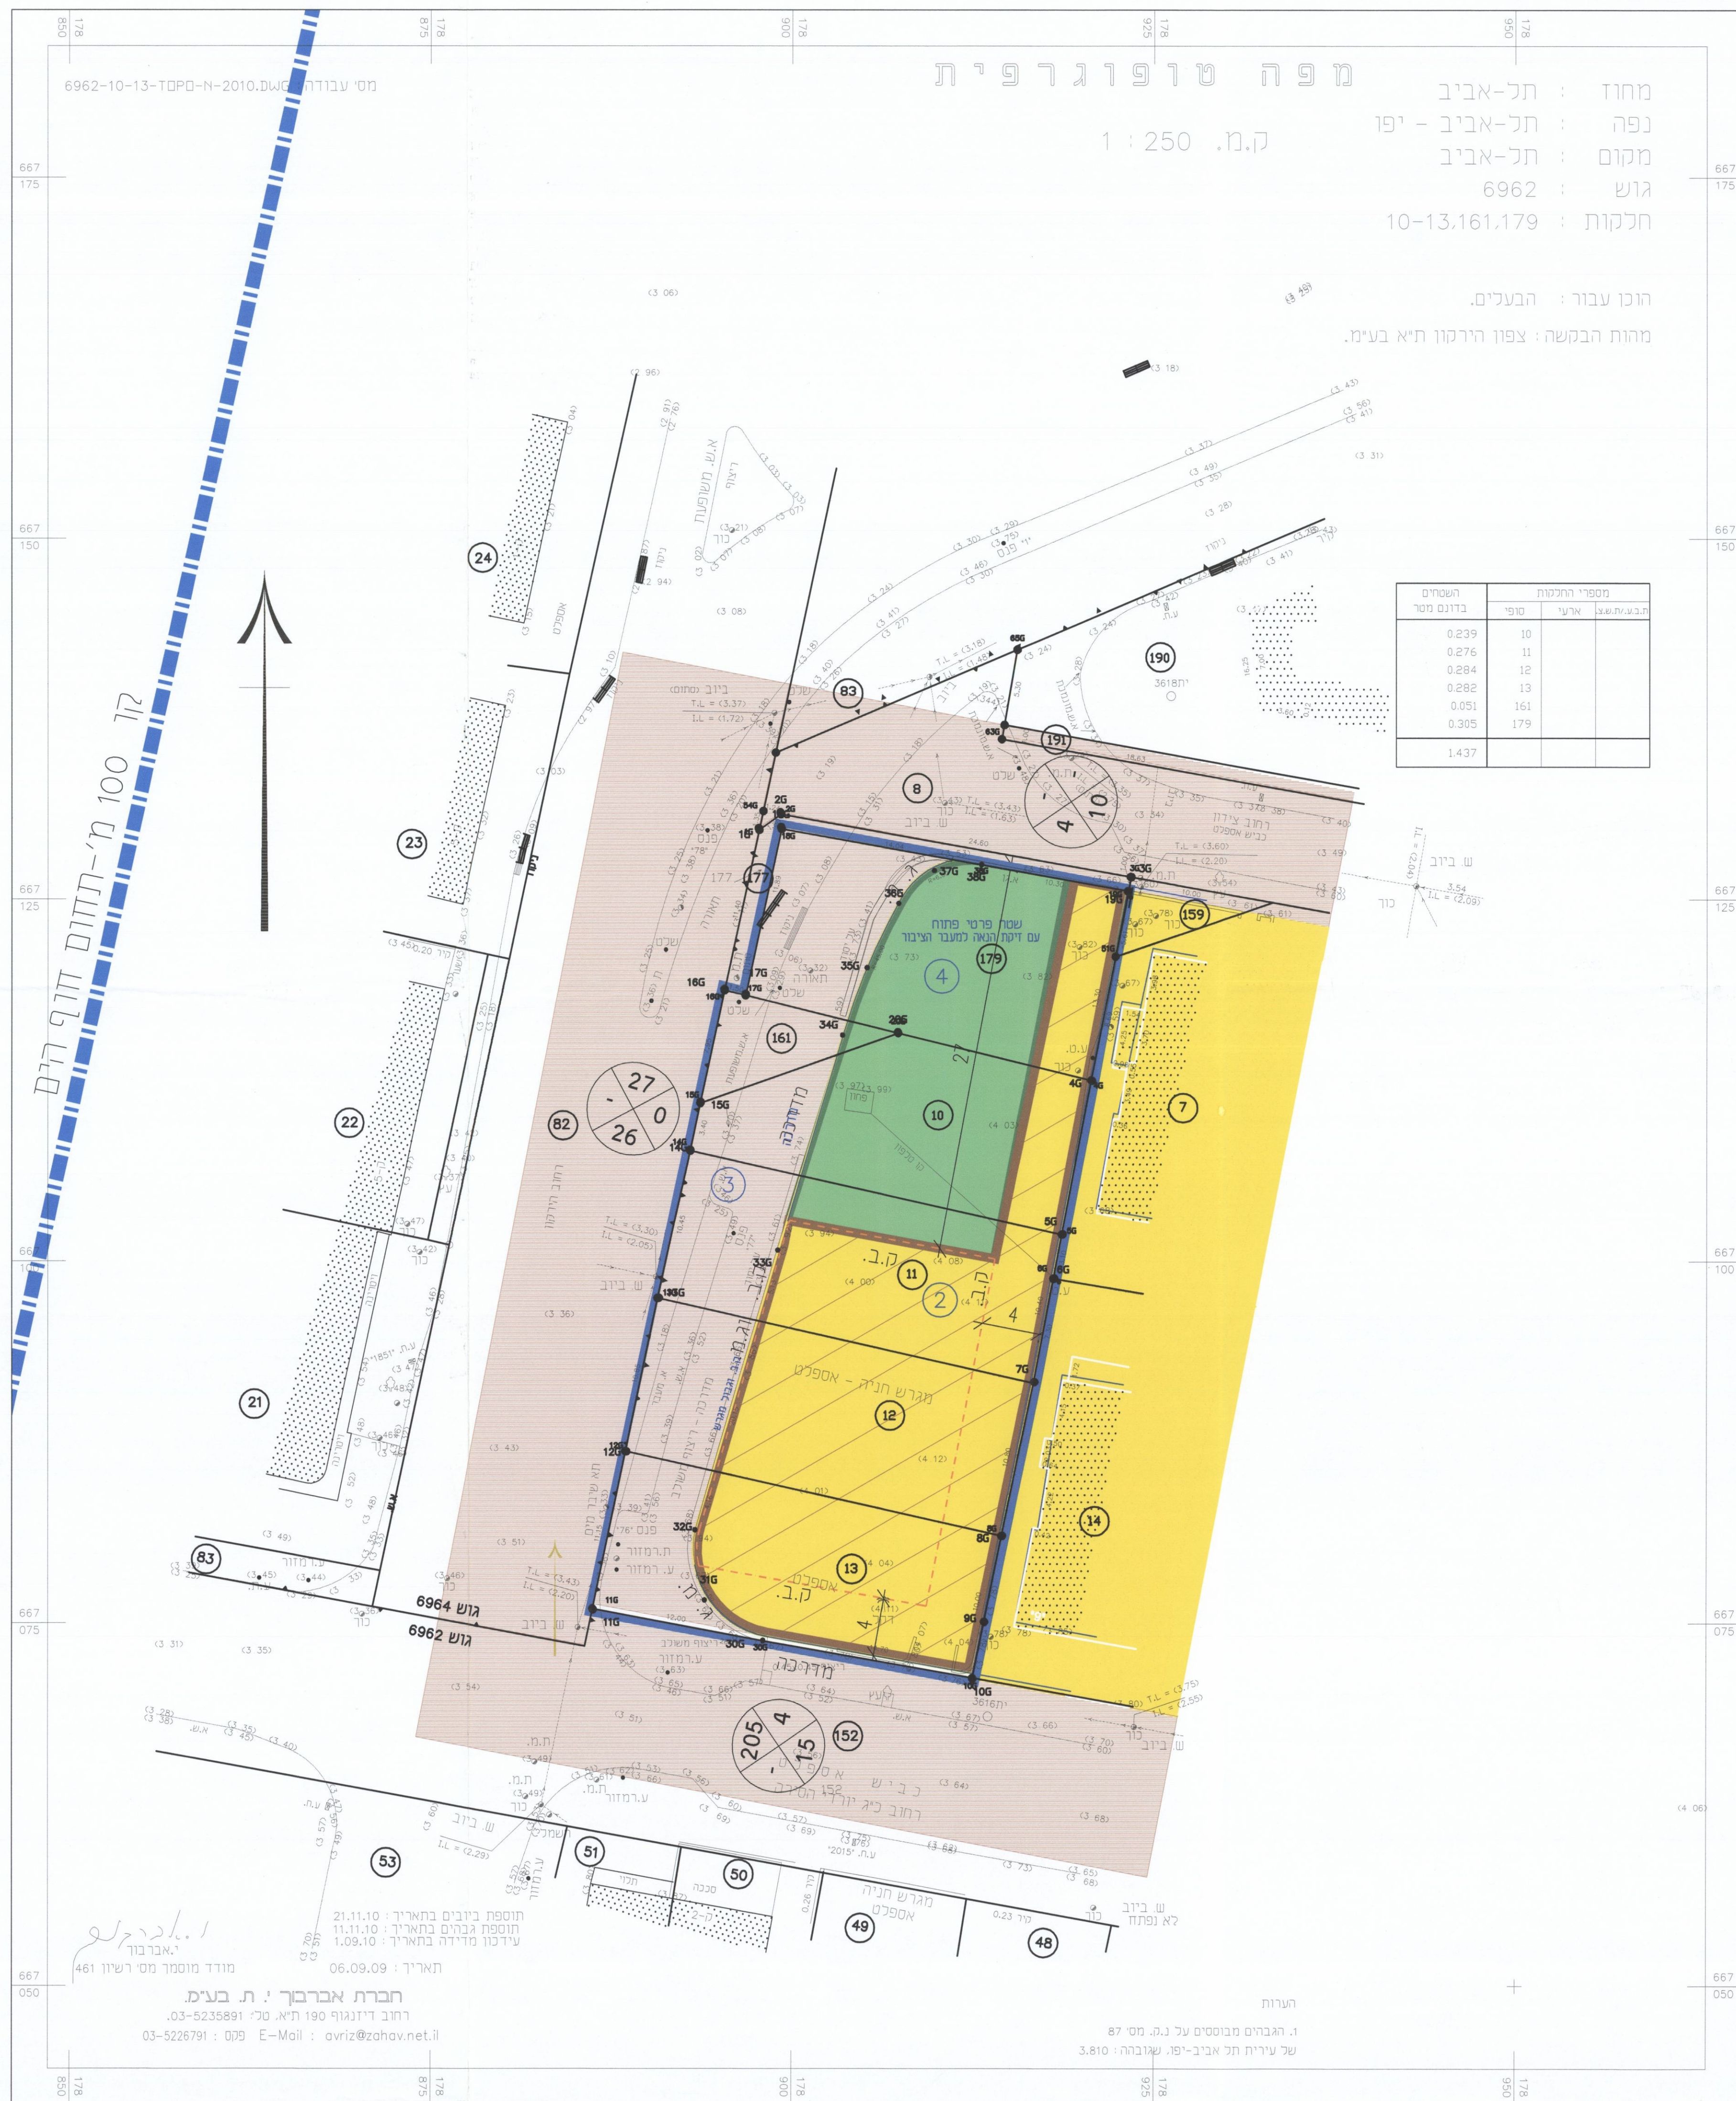178
950