



שם
חתימה

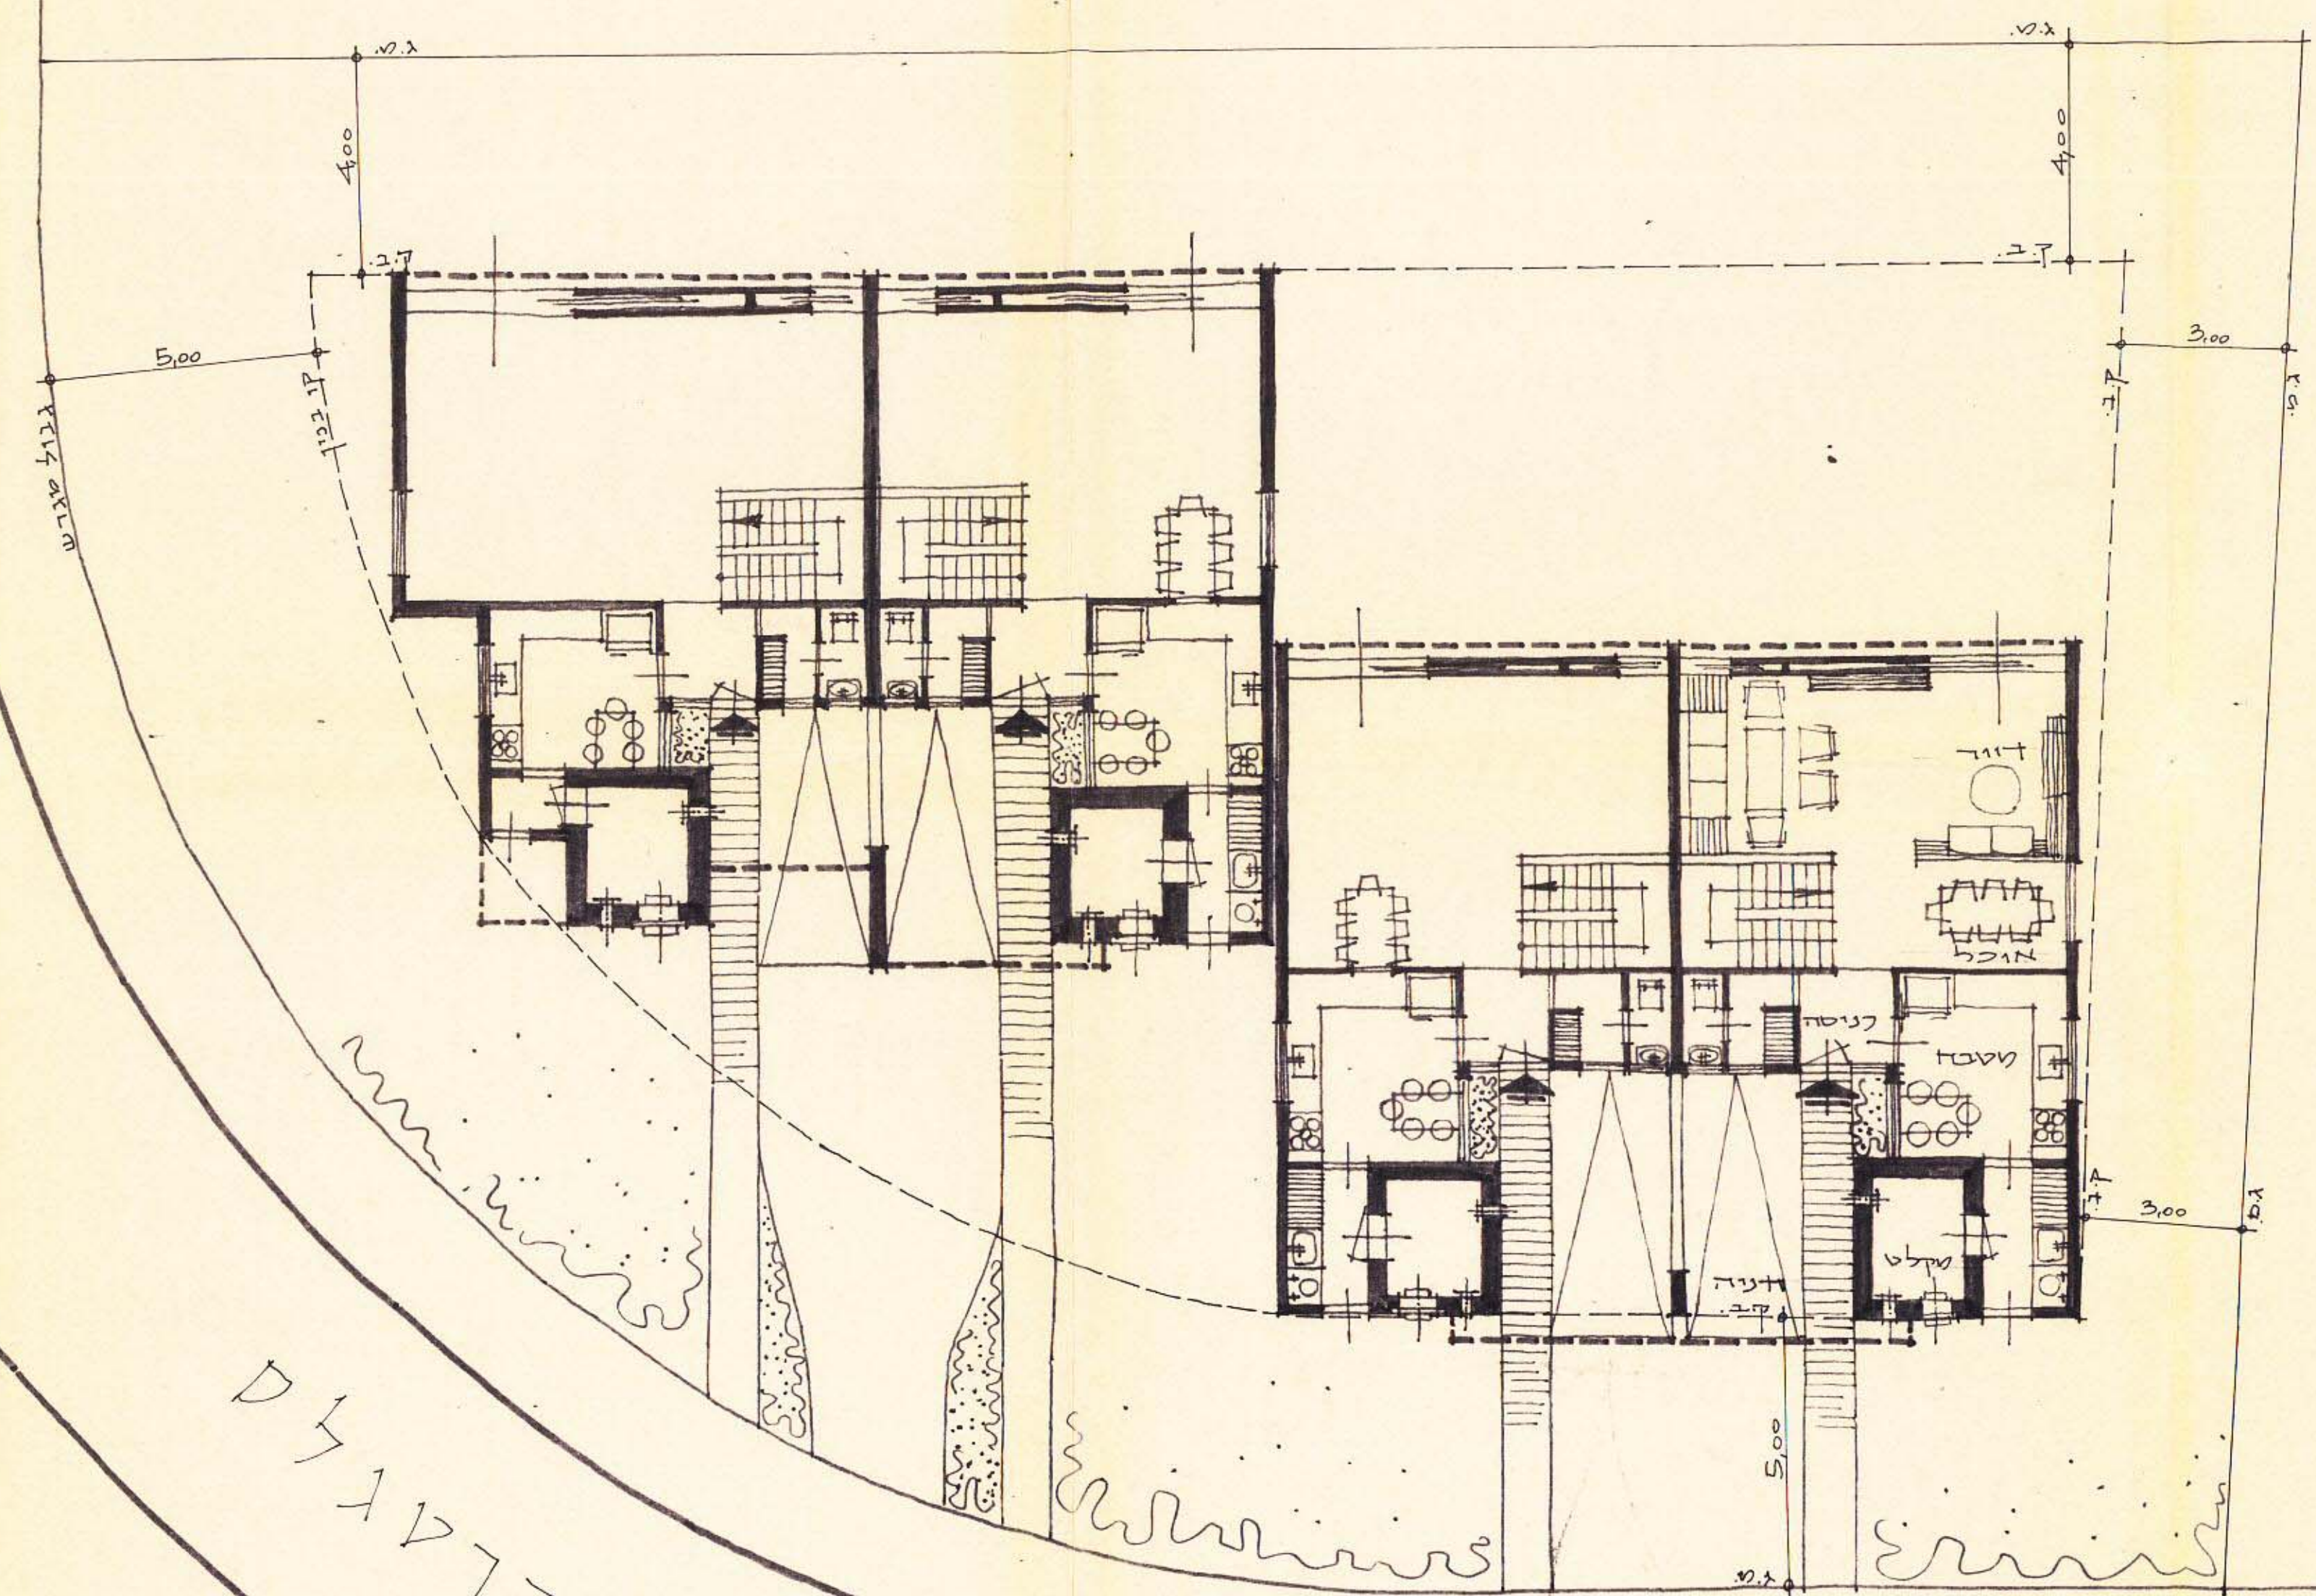

1:100

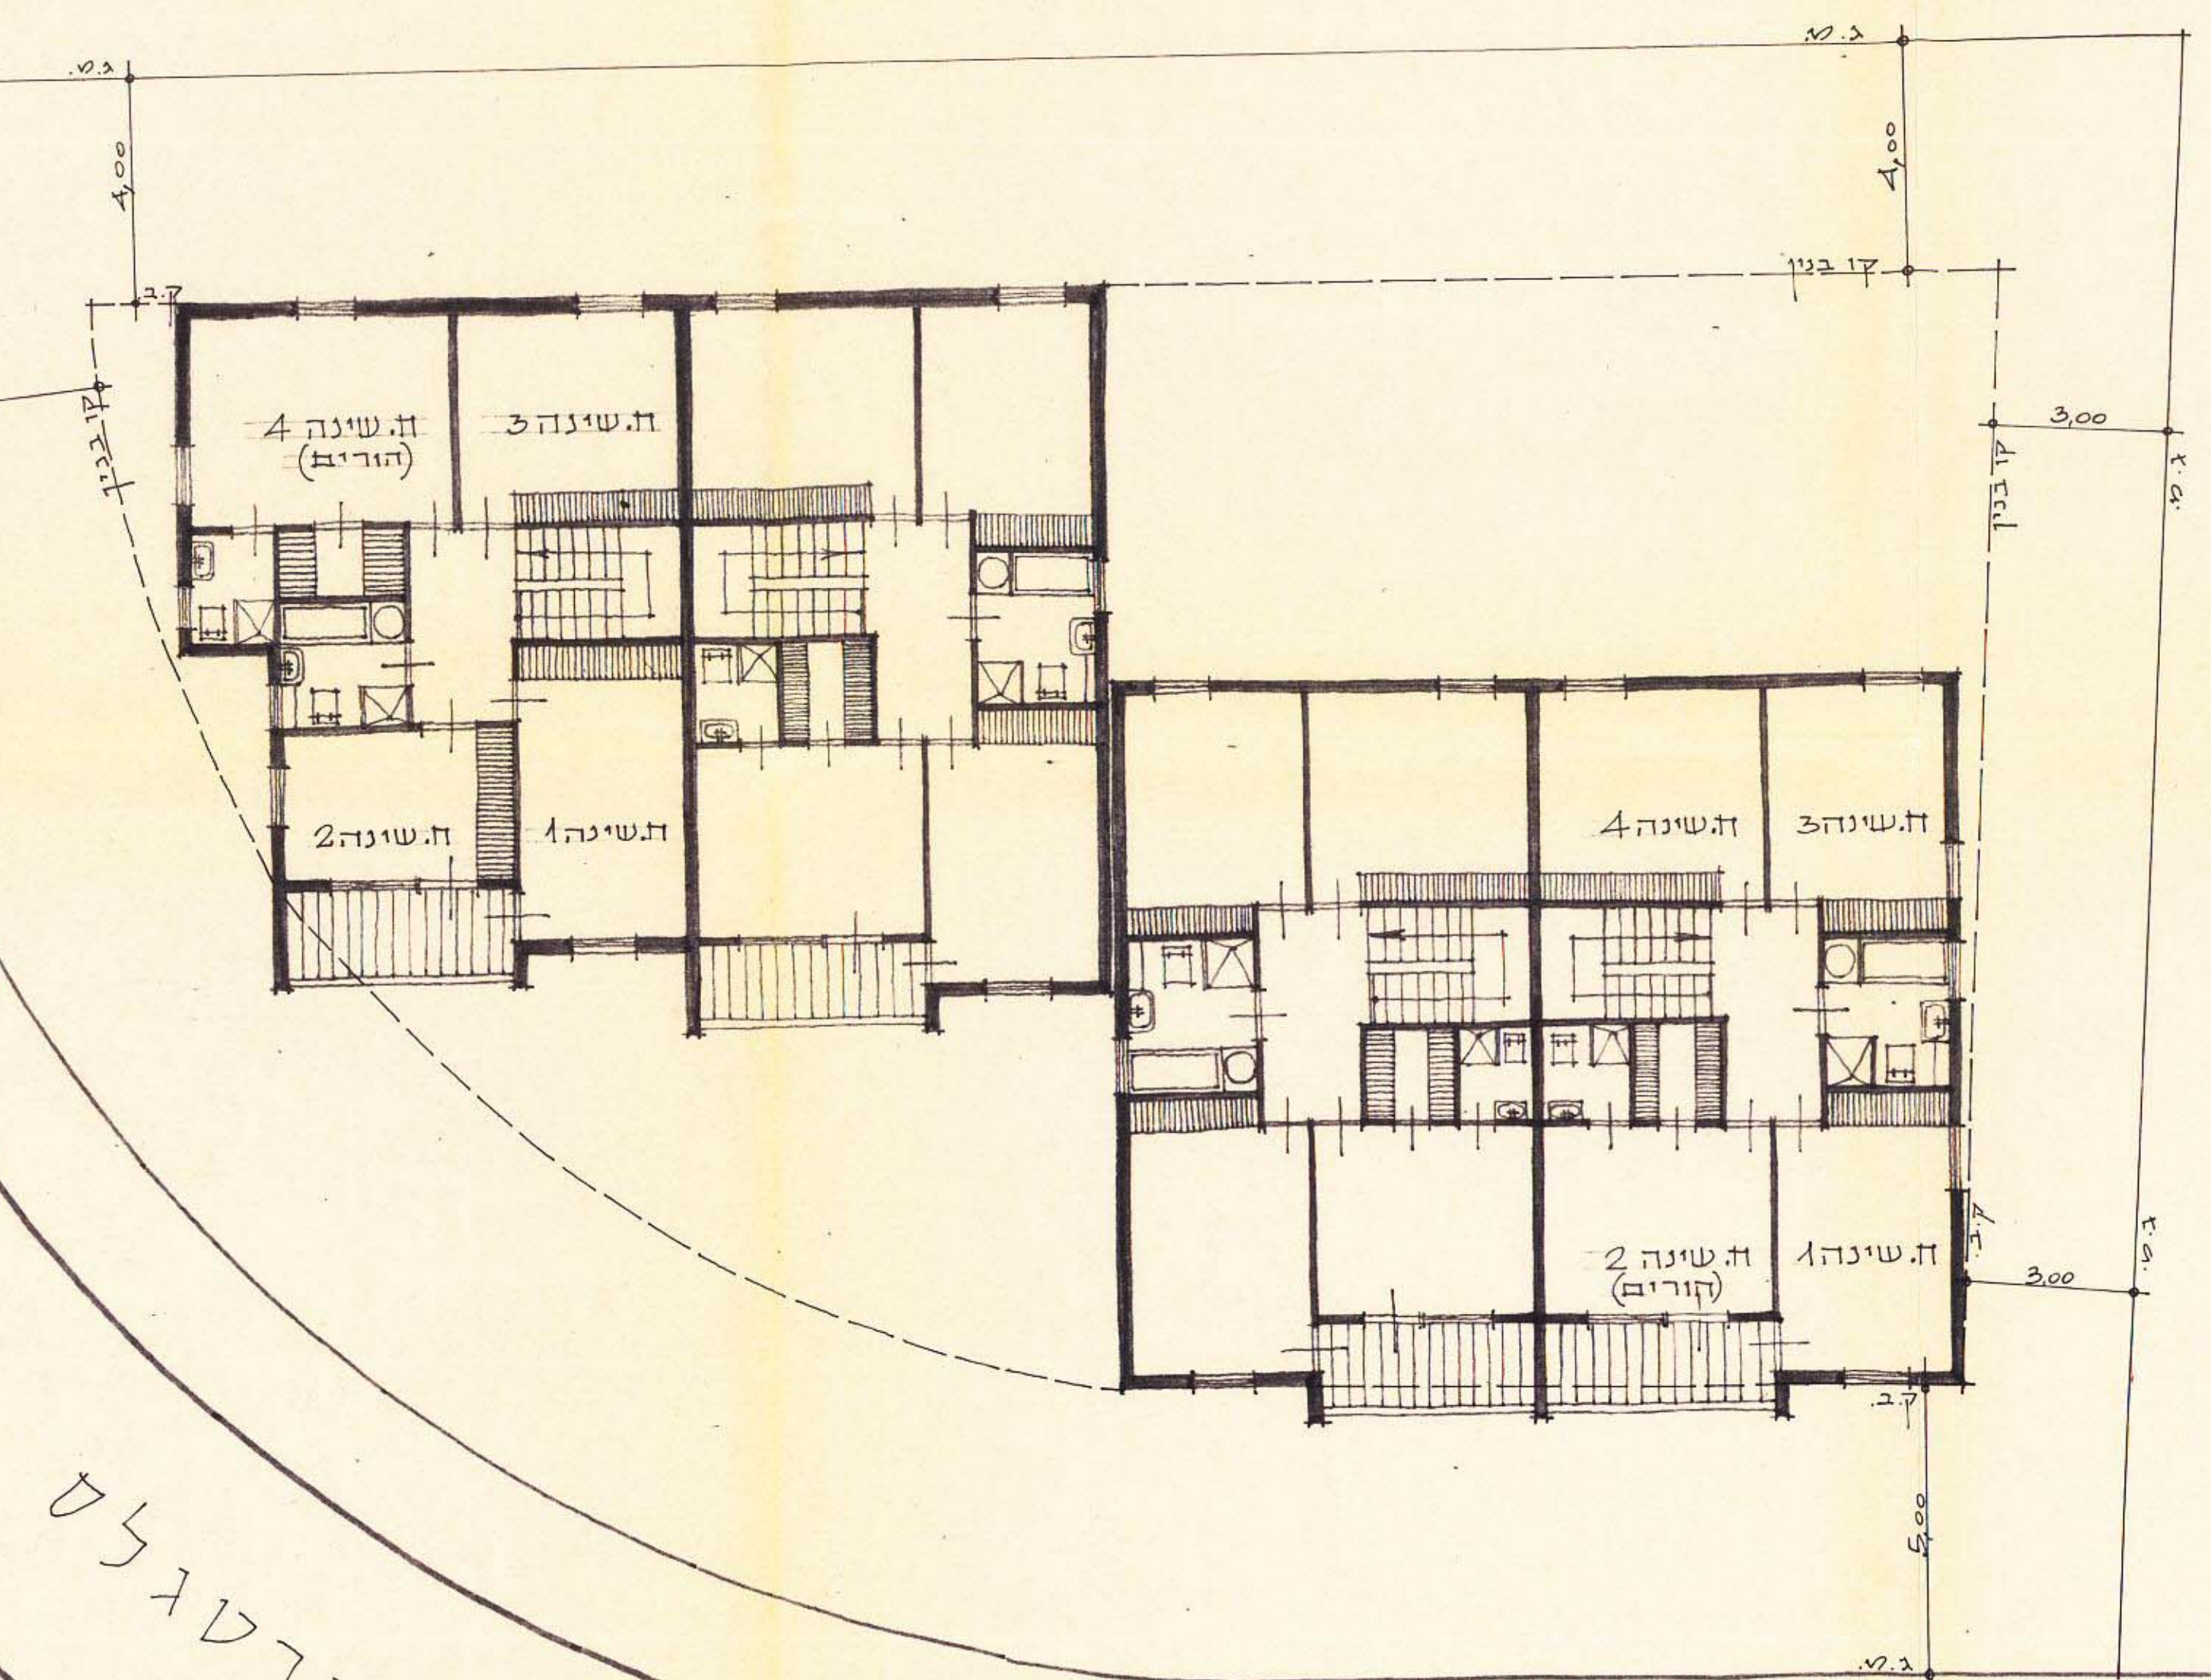

1:100

רחוב הדגלים

רחוב הדגלים