מאושרת - 1-ג

אתר׳/ן - מס׳ 2 הקלט׳

~~PARCELLATION SCHEME Nº.~~

~~REGIONAL TOWN PLANNING AREA.~~

שטח תכנון עיר של תל-אביב-יפו

תכנית מס׳ 378 - תקון מס׳ 1 לשנת 1953 של ת.ב.ע. מפורטת מס׳ R/53

(עבר הירקון)

~~תכנית חלוקה~~

~~אזור ועדת בנין ערים גלילית.~~

PROPERTY of: „ZUR" Ltd, Messrs E. ELYACHAR, M.S. SLONIM and SON and BRITISH PALESTINE Co. Ltd.
VILLAGE: ESH SHEIKH MUWANNIS
BLOCK: 6625, PARCELS 35,36,37,38,67
" 6624, " 1,3

1:1250

אדמת חברת „צור" בע״מ, הא׳ א. אלישר ומ.ש. סלונים ובנו ; חברה בריטית-א״י בע״מ
כפר: אש שיך מואניס
גוש: 6625, חלקות 35,36,37,38,67
" 6624, " 1,3

תסריט מס׳ בע/43/55 1:1250

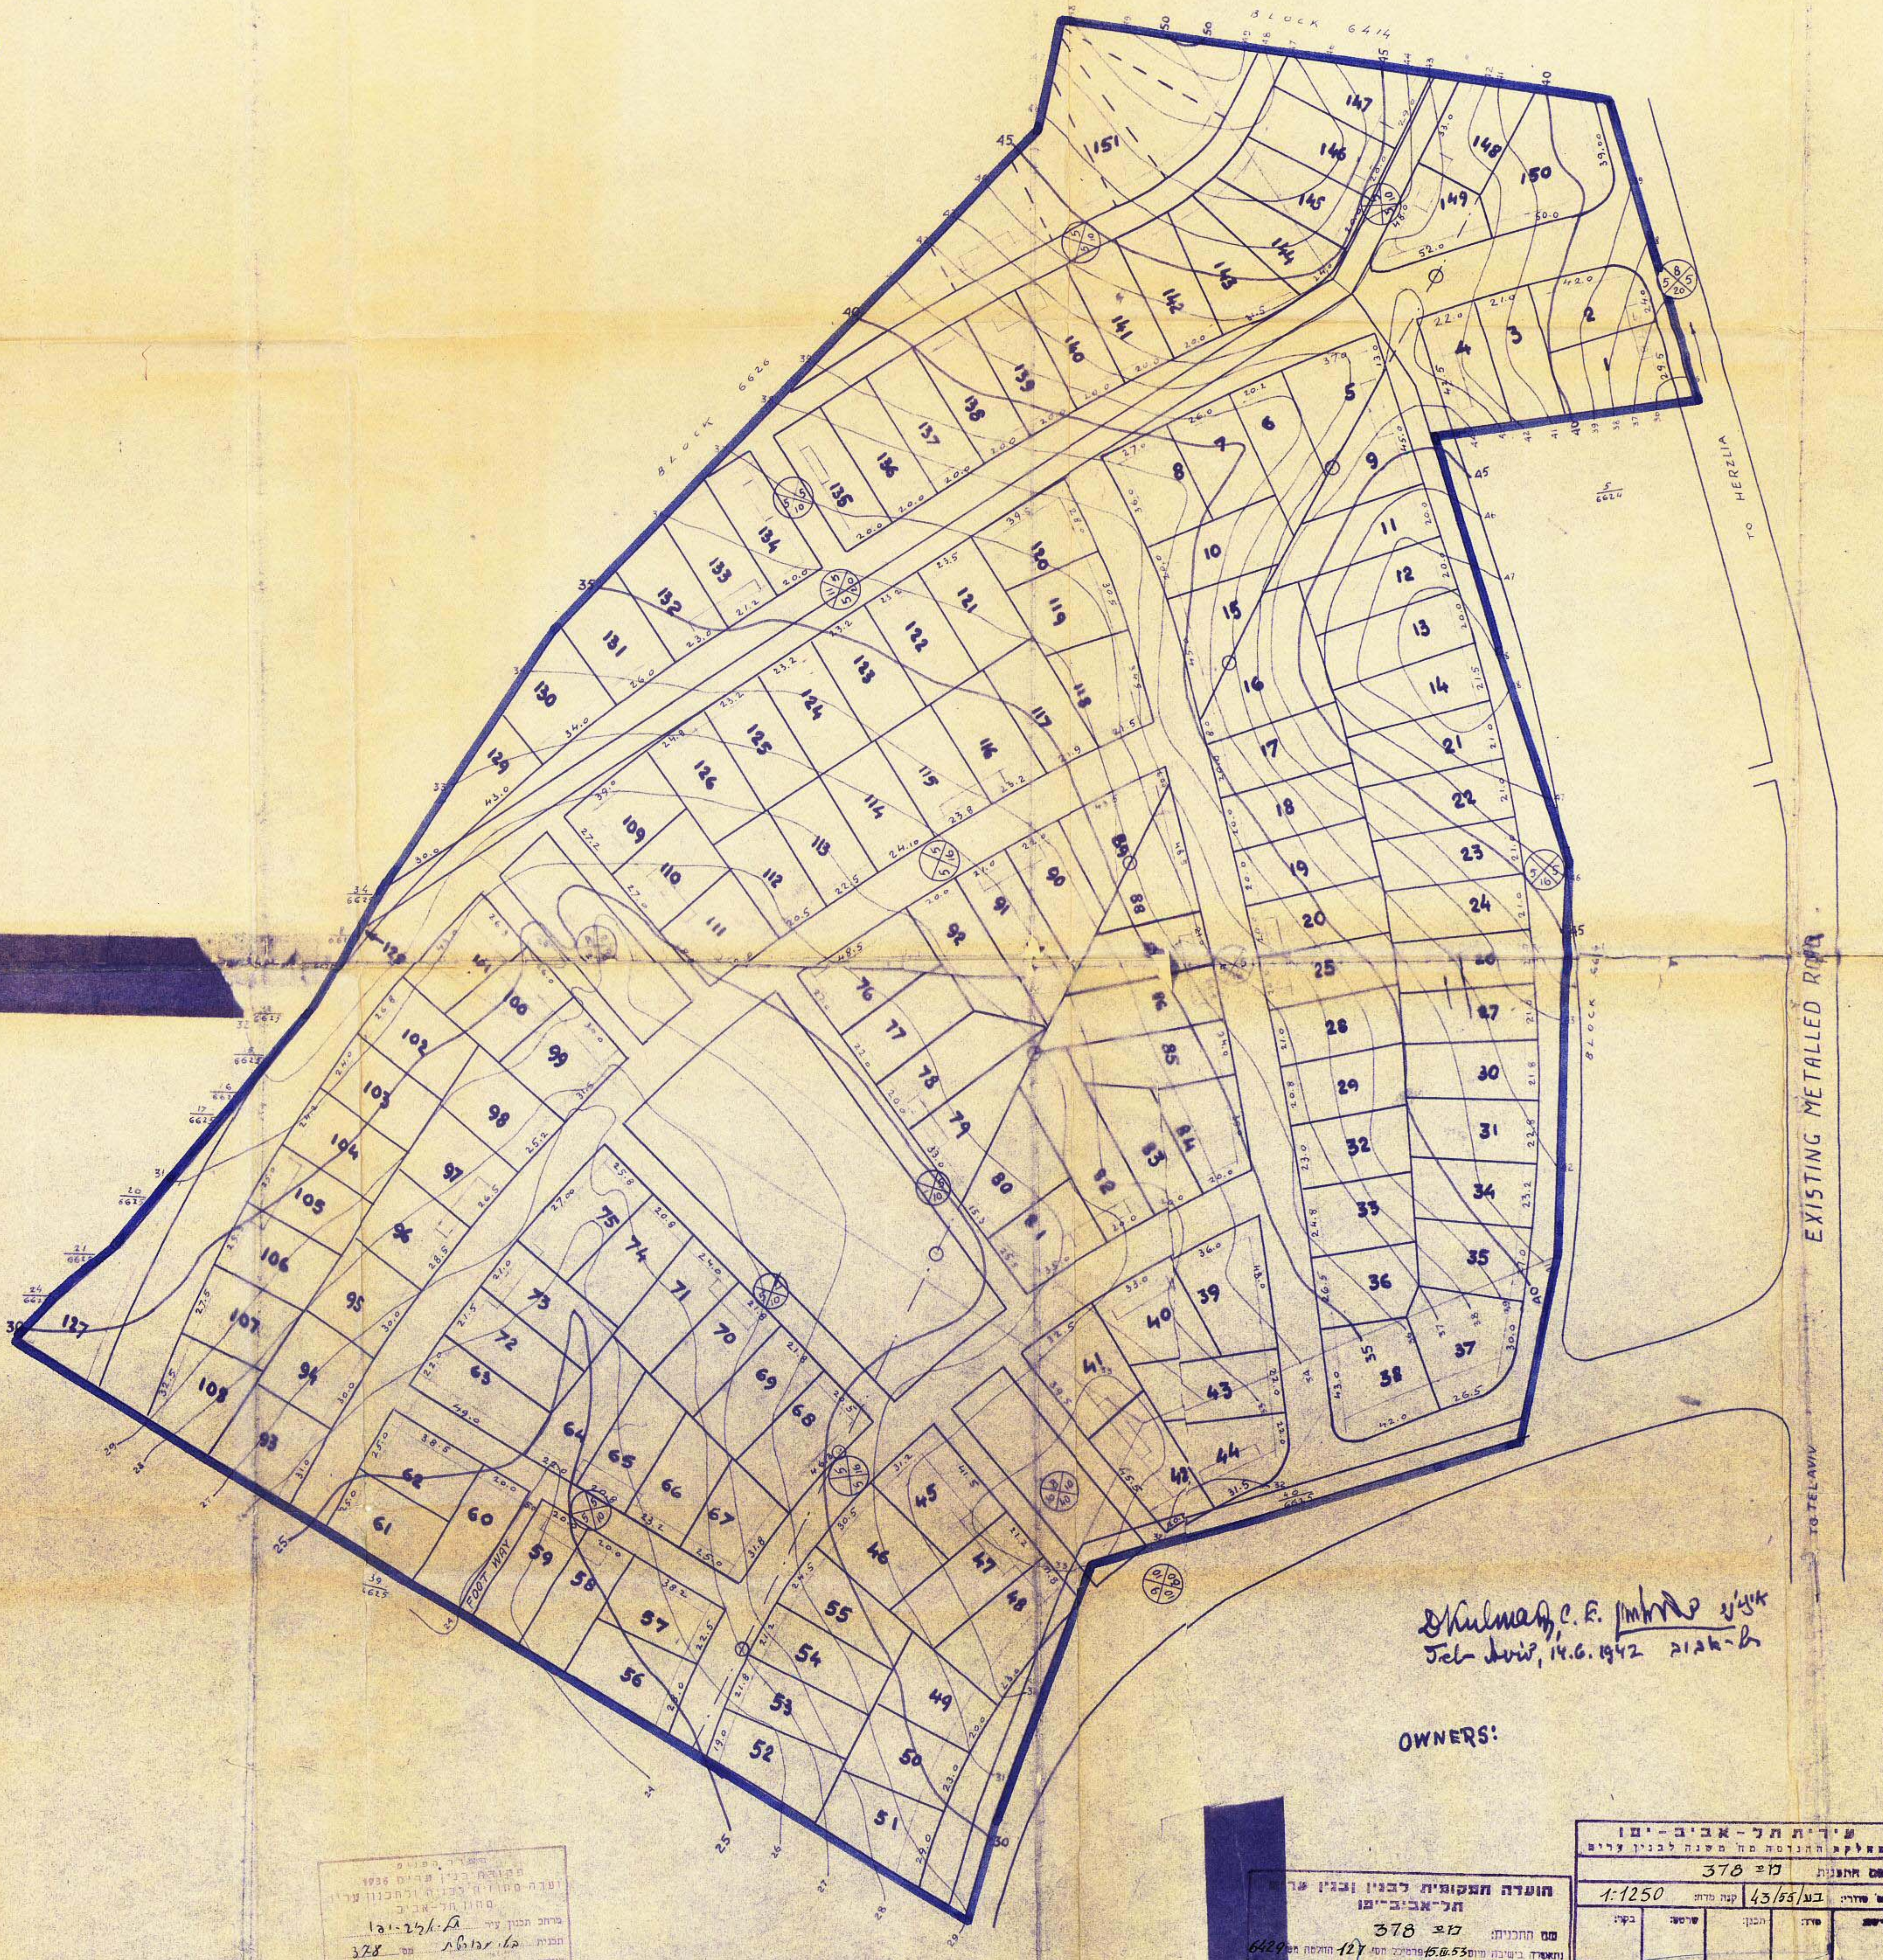

SERIAL No. of PARCELS	NUMBER of PARCELS	THE AREA of EACH PARCEL in M^2	TOTAL AREA in M^2
1-9	9	1000	9000
10	1	1100	1100
11	1	1170	1170
12-14	3	1200	3600
15	1	1000	1000
16	1	1540	1540
17	1	1050	1050
18-24	7	1100	7700
25-36	12	1000	12000
37-38	2	1400	2800
39-48	10	1200	12000
49-74	26	1000	26000
75-78	4	1150	4600
79	1	1080	1080
80-81	2	1000	2000
82	1	1440	1440
83-84	2	1000	2000
85	1	1065	1065
86	1	1285	1285
87-90	4	1000	4000
91	1	1260	1260
92	1	1160	1160
93-126	34	1000	34000
127	1	1560	1560
128	1	30	30
129-137	9	1000	9000
138-142	5	1050	5250
143	1	1080	1080
144	1	1000	1000
145	1	1040	1040
146-147	2	1050	2100
148-149	2	1000	2100
150	1	1740	1740
151	1	6474	6474
ROADS			43230
PUBLIC OPEN SP.			11478
TOTAL	151		218832

LEGEND		באורים
PUBL. OPEN SPACE	▭	מגרש צבורי
BOUNDARY of PARC. SCHEME	▬	גבול תכנית החלוקה
EXISTING ROADS	▭	רחובות קימים
NEW ROADS	▭	רחובות חדשים
BOUNDARY of PARCEL	—	גבול החלקות
NUMBER of ROAD	9	מספר הרחוב
BUILDING LINES	10 10	קוי בנין
WIDTH of ROAD	30	רחב הרחוב
RESIDENTIAL ZONE „A"	▭	אזור דירות „A"
BUILDING LINES	_ _ _⎍_ _ _	קוי בנין
HIGH TENSION	—○— · —○—	קו מתח גבהה
WAYS TO BE STOPPED UP	▭	דרכים לסגירה
AGRICULTURAL ZONE	▭	אזור חקלאי

SITUATION PLAN 1:5000 **תרשים המקום**

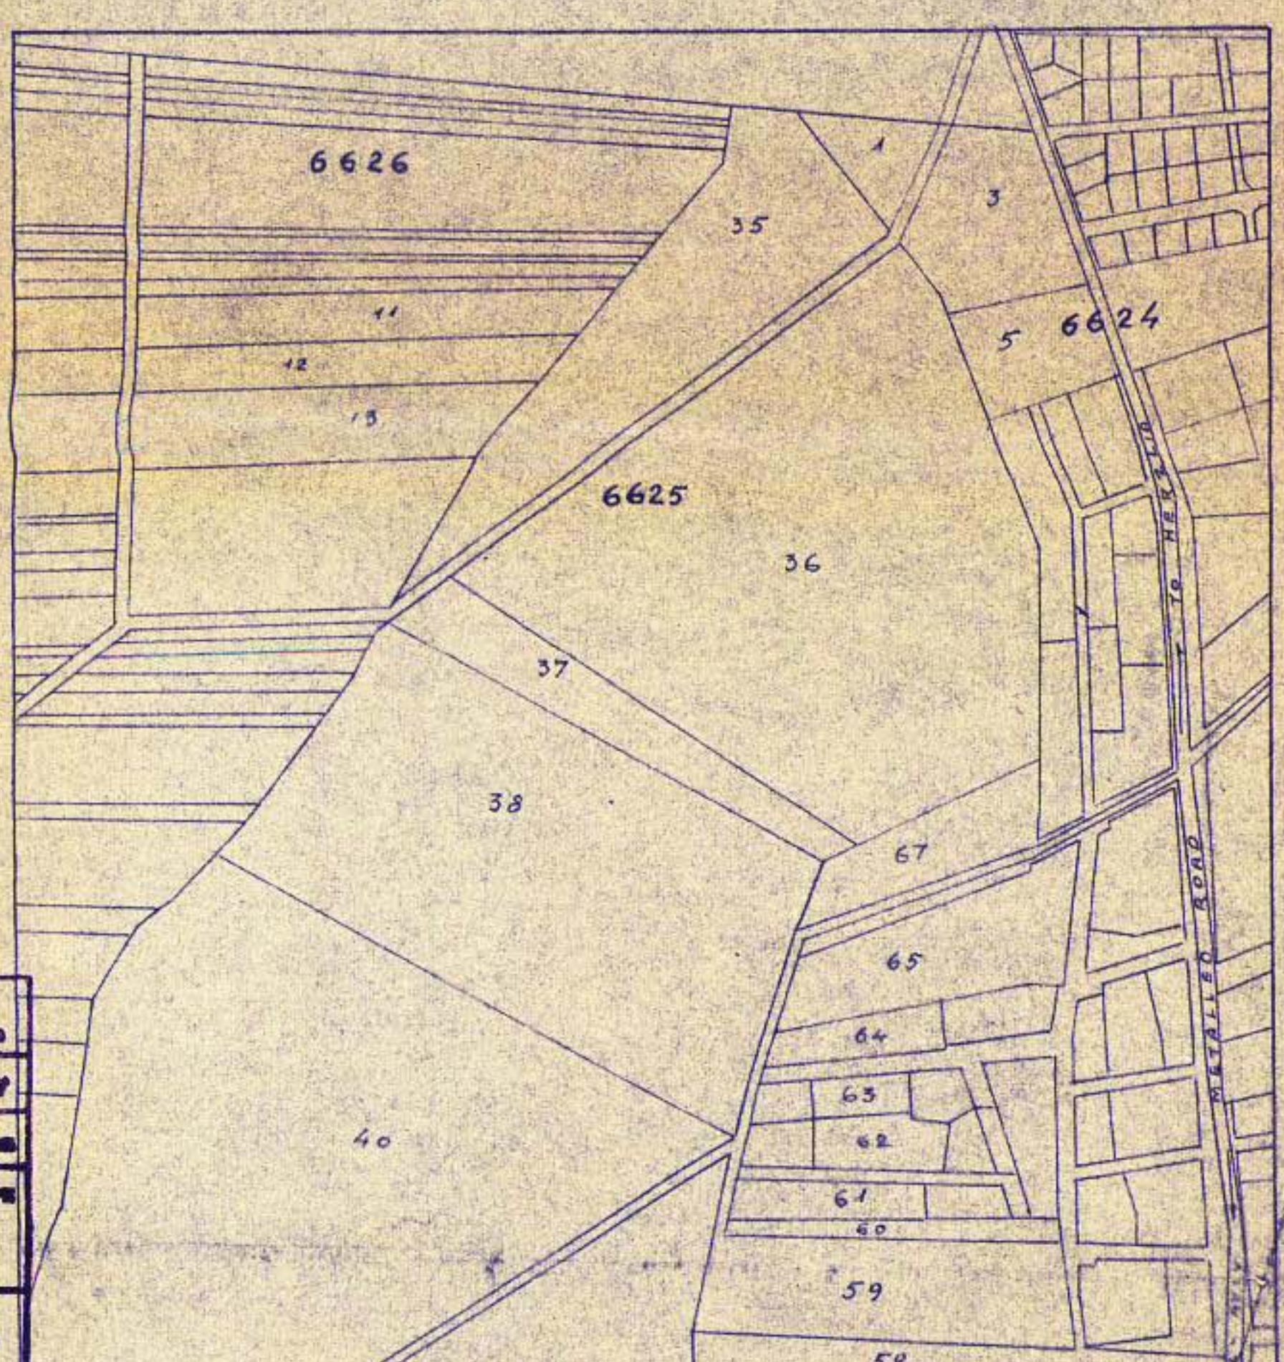

D. Kulman, C.E. אינג׳ ד. קולמן
Tel-Aviv, 14.6.1942 תל-אביב

OWNERS:

משרד הפנים
פקודת בנין ערים 1936
ועדה מחוזית לבניה ולתכנון ערים
מחוז תל-אביב
מרחב תכנון עיר תל-אביב-יפו
תכנית בע׳ מפורטת מס׳ 378
הועדה המחוזית בישיבתה ה 36
מיום 3.10.55 החליטה לתת תוקף
לתכנית הנקובה לעיל
סגן מנהל כללי לתכנון יושב ראש הועדה

משרד הפנים
פקודת בנין ערים 1936
ועדה מחוזית לבניה ולתכנון ערים
מחוז תל-אביב
מרחב תכנון ערים תל-אביב-יפו
תכנית ב״ע מפורטת מס׳ 378
הועדה המחוזית בישיבתה ה 26
מיום 21.2.55 החליטה להפקיד
את התכנית הנקובה לעיל
סגן מנהל כללי לתכנון יושב ראש הועדה

הועדה המקומית לבנין ובנין ערים
תל-אביב-יפו
שם התכנית: מס׳ 378
נתאשרה בישיבה מיום 15.III.53 פרוטוקול מס׳ 127 הוצאה מס׳ 6429
חתימות
יו״ר הועדה | מהנדס העיר | מזכיר
תאריך:

עיריית תל-אביב-יפו
מחלקת ההנדסה מח׳ מפנה לבנין ערים

שם התכנית	מס׳ 378			
מס׳ סדורי:	בע/43/55	קנה מדה:	1:1250	
רשם:	סדר:	תכנן:	שרטט:	בקר:
מנהל מח׳ משנה:	מהנדס העיר:	תאריך: 1.4.55		

העתקים נשלחו ל...
תקונים והכנסו ביום ... ע״י ...

TECHNICAL OFFICE D. KULMAN, C.E. TEL AVIV SER. No. 338/2496
משרד טכני אינג׳ ד. קולמן תל-אביב