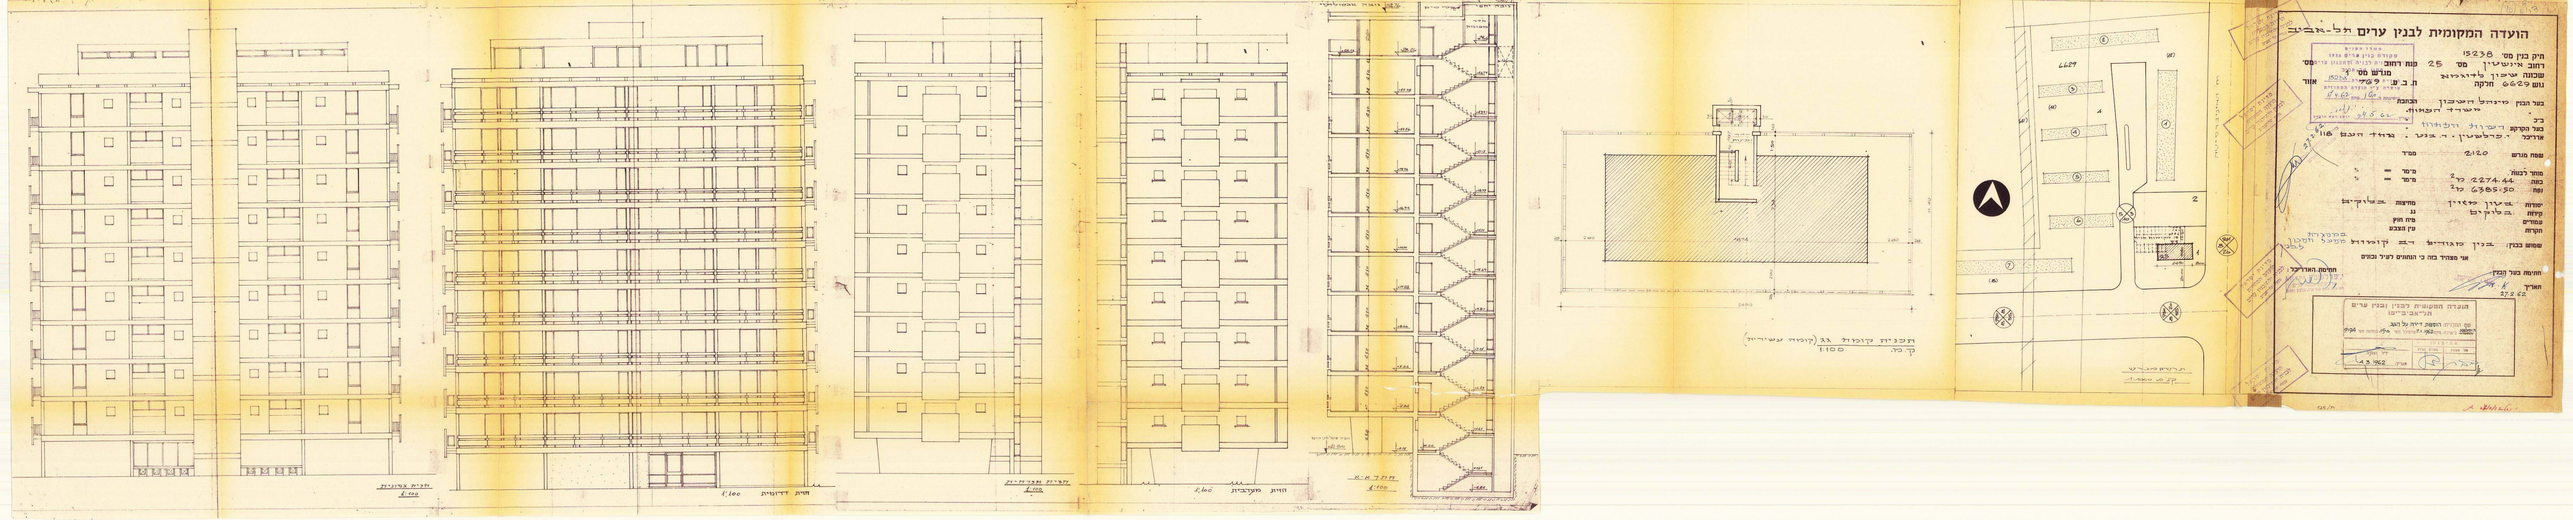
הועדה המקומית לבנין ערים תל-אביב
תיק בנין מס 15238
רחוב אינשטין מס 25 מגרש מס
שכונה שיכון ליד אצ"ל
גוש 6629 חלקה
בעל הבנין
בעל הקרקע
אדריכל
שטח מגרש 2120 מ"ר
מותר לבנות מ"ר
בנוי 2274.44 מ"ר
עתה 6385.50 מ"ר
שימוש
קיים
עמודים
הקרקע
שמוש בבנין
חתימת בעל הבנין
תאריך
חתימת האדריכל
תכנית קומת גג (קומה עשירית)
1:100
חזית דרומית
חזית מערבית
1:100