


מצב קיים לפי ת.ב.ע.
מס' 683 המאושרת

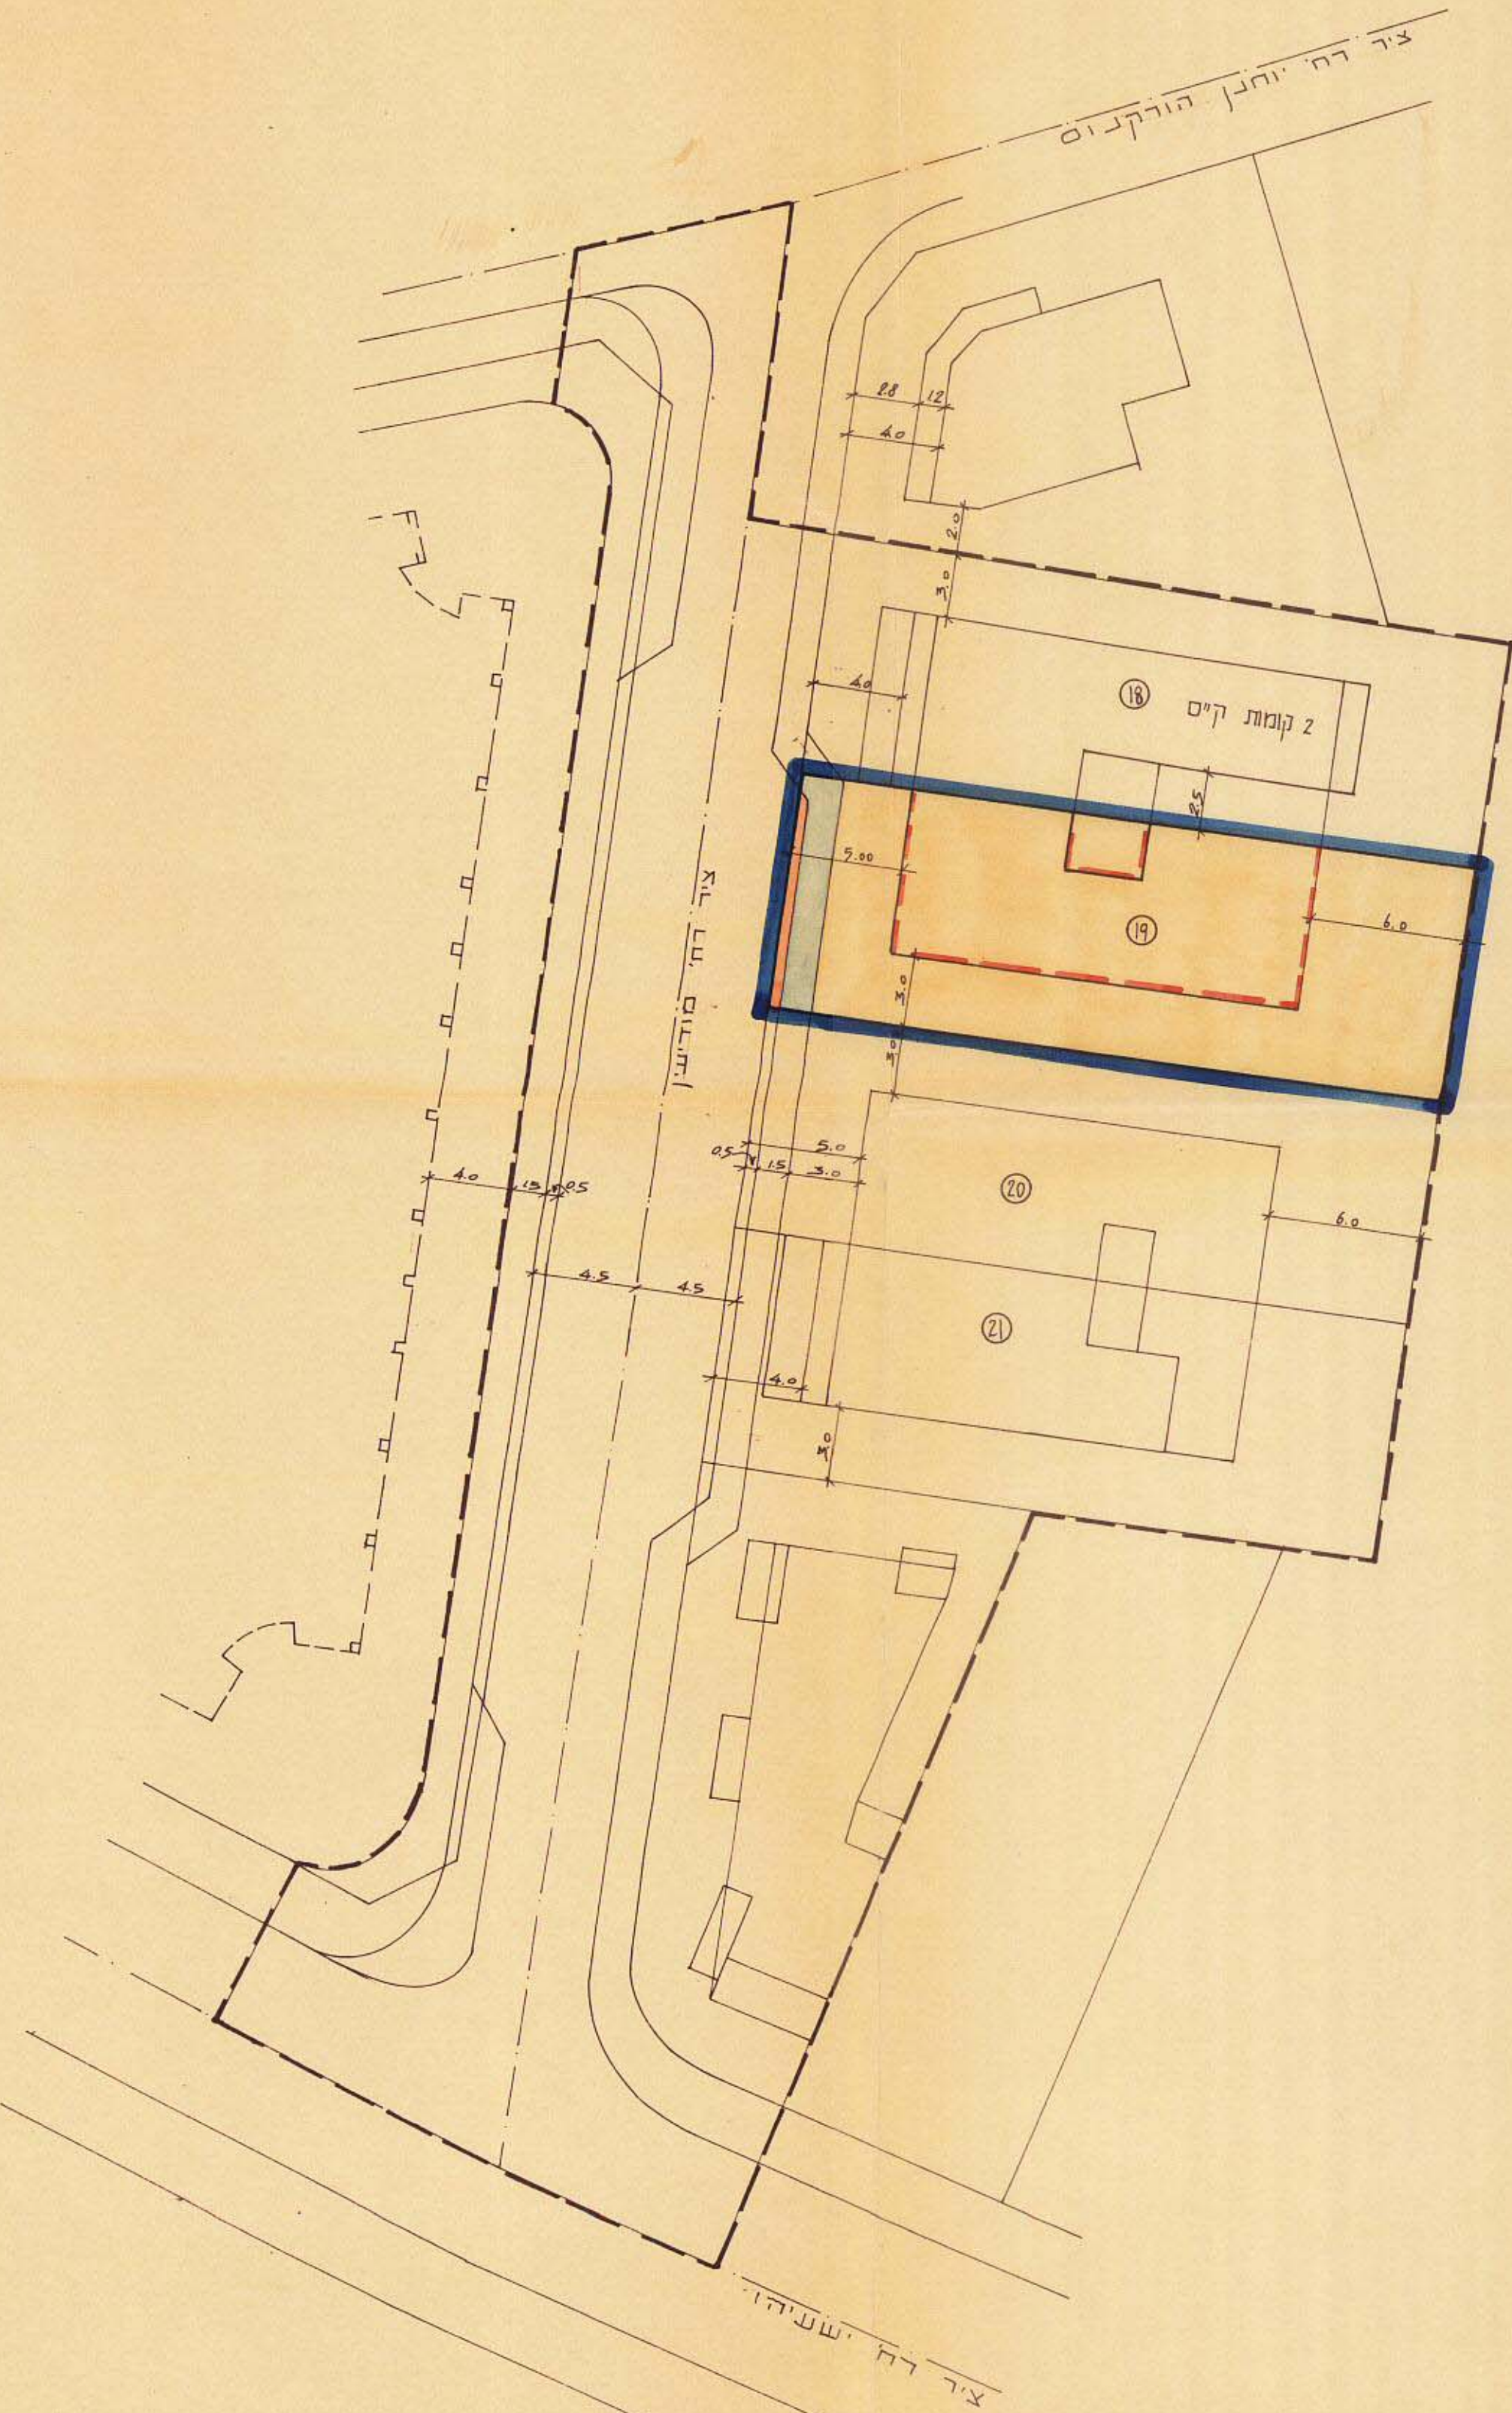


1:250

שטח תכנון עיר של תל-אביב - יפו

תכנית בנין עיר מפורטת מס' 1033

תקין מס' 1 לשנת 1965 של ת.ב.ע. מפורטת מס' 683

מצב חדש:
קו' בניה מוצעים

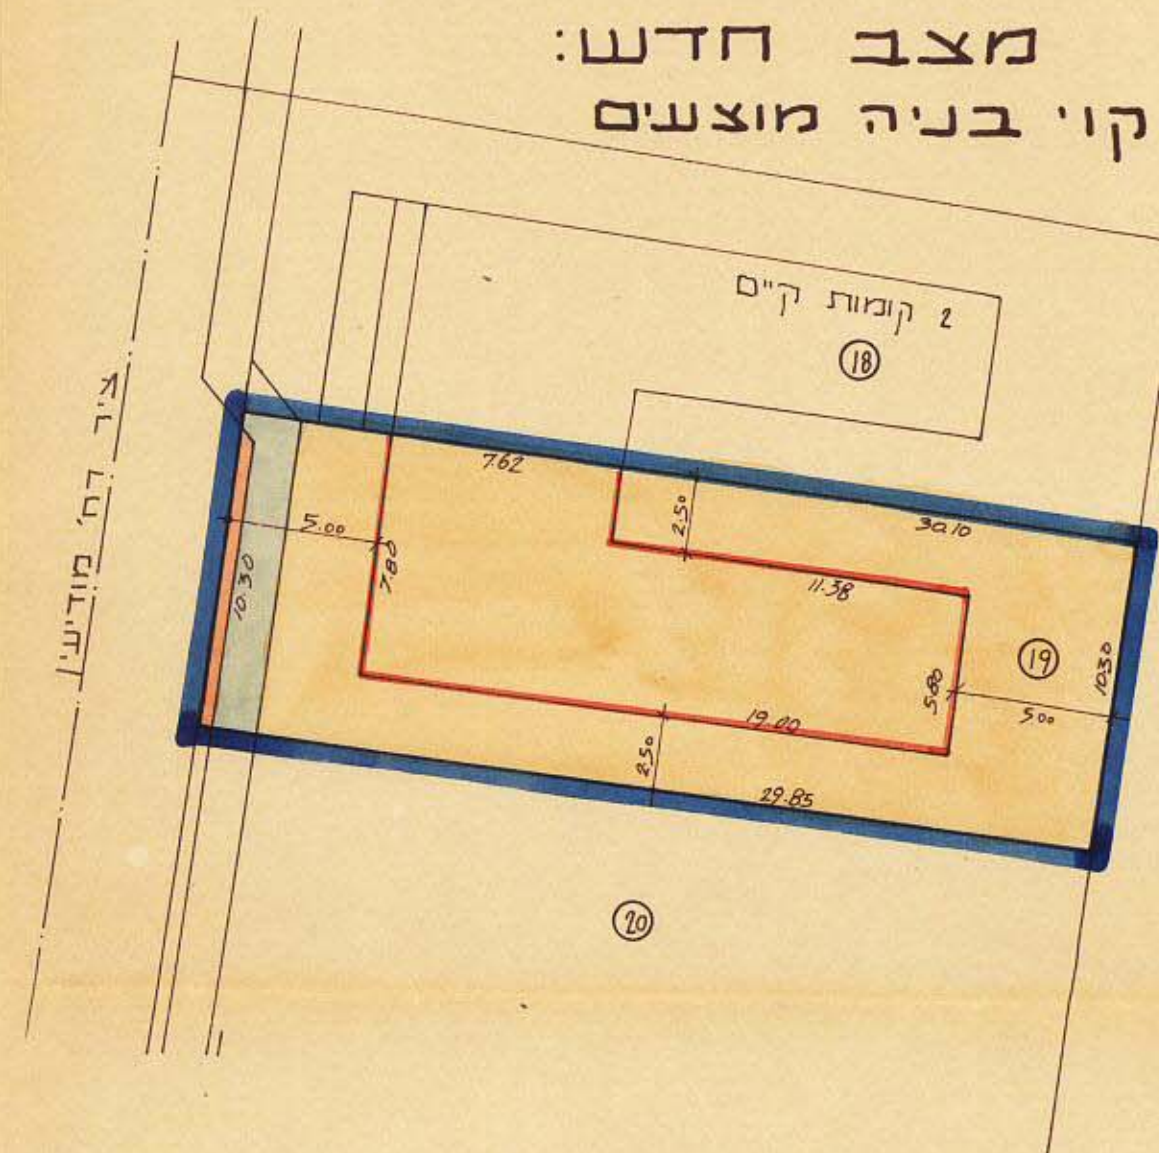


מחוז: תל-אביב
נפה: תל-אביב-יפו
עיר: תל-אביב-יפו
היוזם ובעל הקרקע: מר ש. גרבר
המתכנן: ח. סימה, אדריכל
גוש: 6958
חלקה: 19

חוק התכנון והבניה תשנ"ה-1963
מחוז: תל-אביב
מרחב תכנון מקומי
תכנית מס' 1033
הועדה המחוזית בשינויה ה-227
מוע' 8.11.65
החליטה להסכים
לחוקתה לעיל
סגן מנהל כללי ל. בן-דוד

- באורים**
- גבול שטח התכנית
 - תכנית מס' 683
 - חלקה ומספרה
 - דרך מוצעת
 - מדרכה
 - אזור מגורים II
 - קו בנן מוצע
 - " קודם

מס' תכנית
חוק התכנון והבניה תשנ"ה-1965
מחוז: תל-אביב
מרחב תכנון מקומי
תכנית מס' 1033
הועדה המחוזית בשינויה ה-227
מוע' 8.11.65
החליטה להסכים
לחוקתה לעיל
סגן מנהל כללי ל. בן-דוד

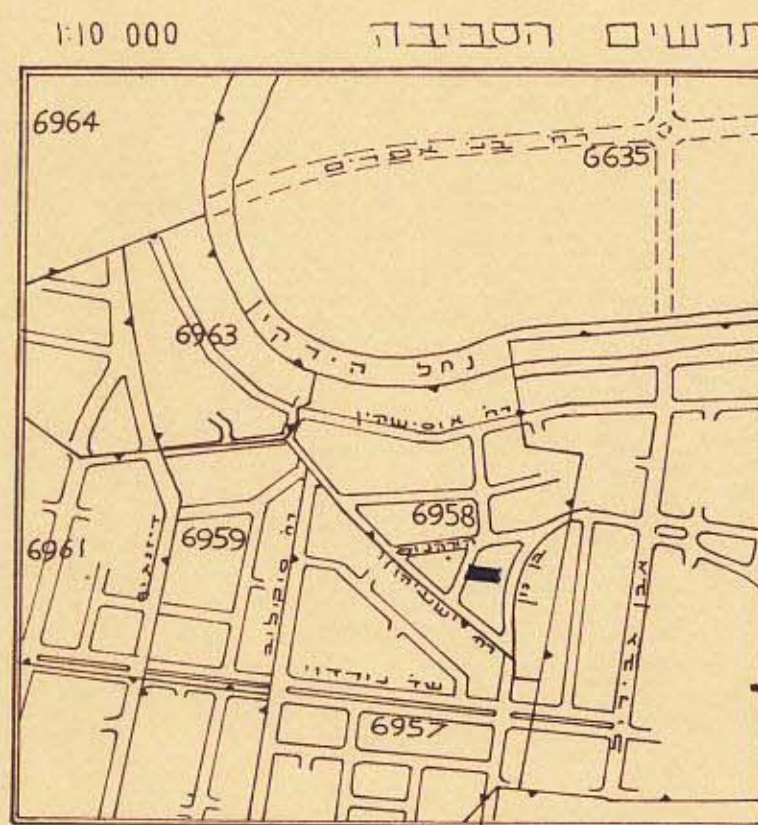

הבעלים והיוזמים:
המתכננים:
תל-אביב יפו, תאריך: 2.11.66

הועדה המחוזית לתכנון והבניה תשנ"ה-1963
שם התכנית: תכנית ב.ע. מפורטת מס' 1033
תאריך: 8.11.65
מס' תכנית: 227
חוק: 8.3.66