

5/11/98
2

מרחב תכנון מקומי תל-אביב - יפו
תכנית מתאר מקומית מס' מק/2429 א'
בסמכות הוועדה המקומית.

נספח בינוי ארכיטקטוני מנחה.

שינוי מס' 1 לשנת 1997 של תכנית
מתאר מקומית מס' 2429.

מחוז : תל-אביב
נפה : תל-אביב - יפו
עיר : תל-אביב - יפו

תחולת התכנית:
בש 6792 חלקה 102

שטח התכנית :
3.226 ד'

היום :
חב' רעות בע"מ

בעל הקרקע :
מינהל מקרקעי ישראל


המתכנן :
אלישע רונית רובין אדריכלים

חתימות : בעל הקרקע


היום :
המתכנן :
תאריך :
אלישע רונית רובין
5/10/98

שם היזם/המבנה/התוכנית	תאריך
שם היזם/המבנה/התוכנית	תאריך
שם היזם/המבנה/התוכנית
שם היזם/המבנה/התוכנית
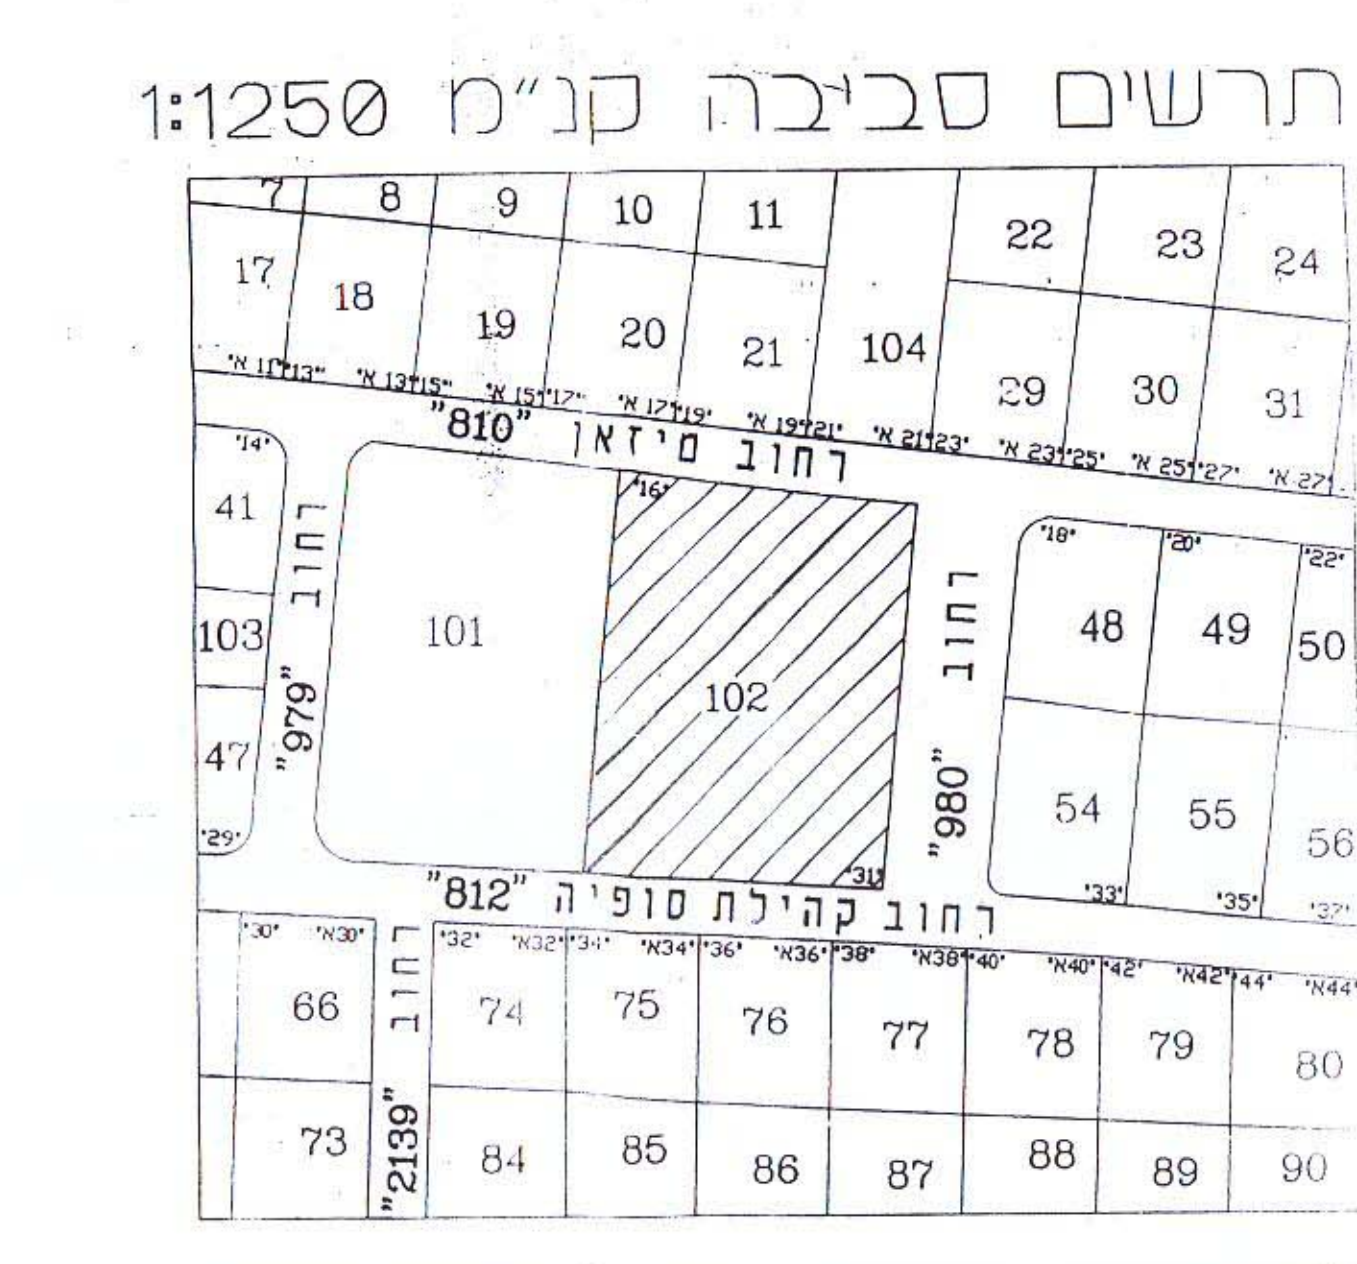


מצב קיים לפני 2429

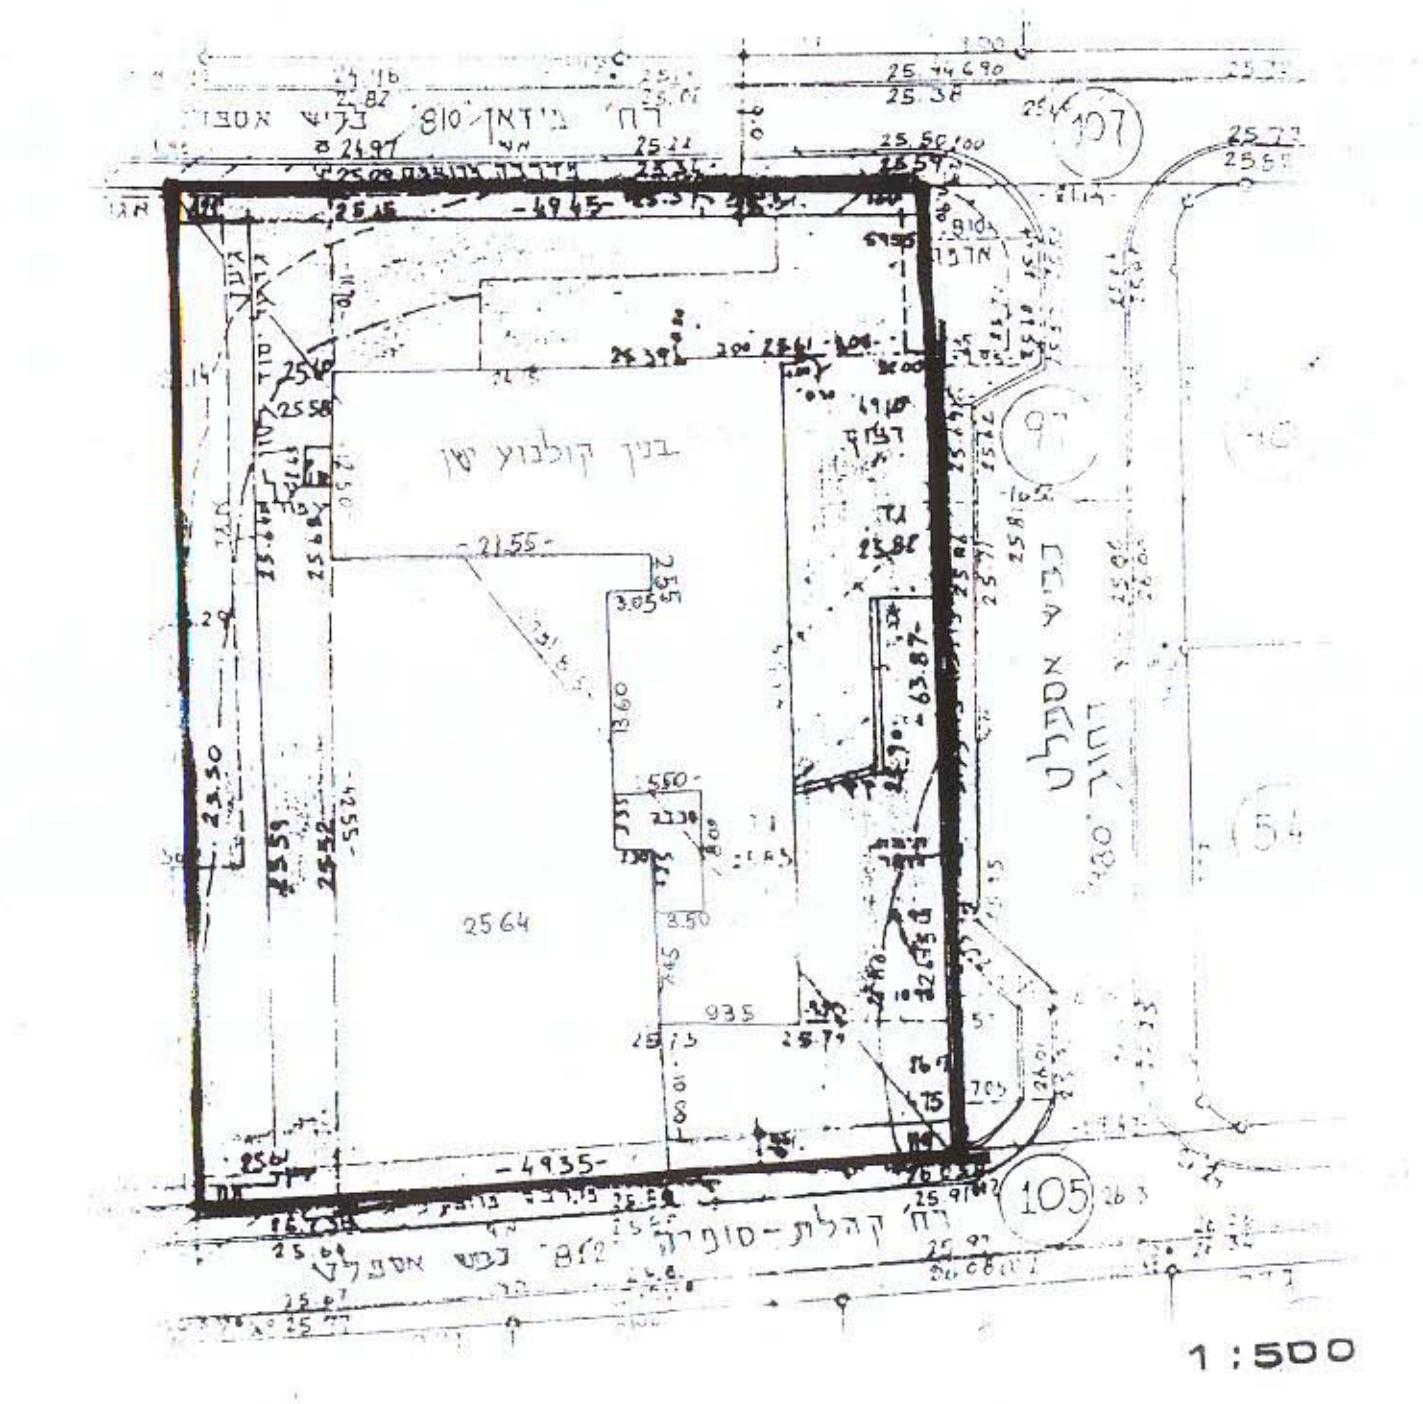

תל-אביב
גוש : 6792
חלקה : 102
שטח : 3.226 ד.מ.


מפה טופוגרפית
קנ"מ 1:250

מצב חוצע שינוי מס' 1 לשנת 1997

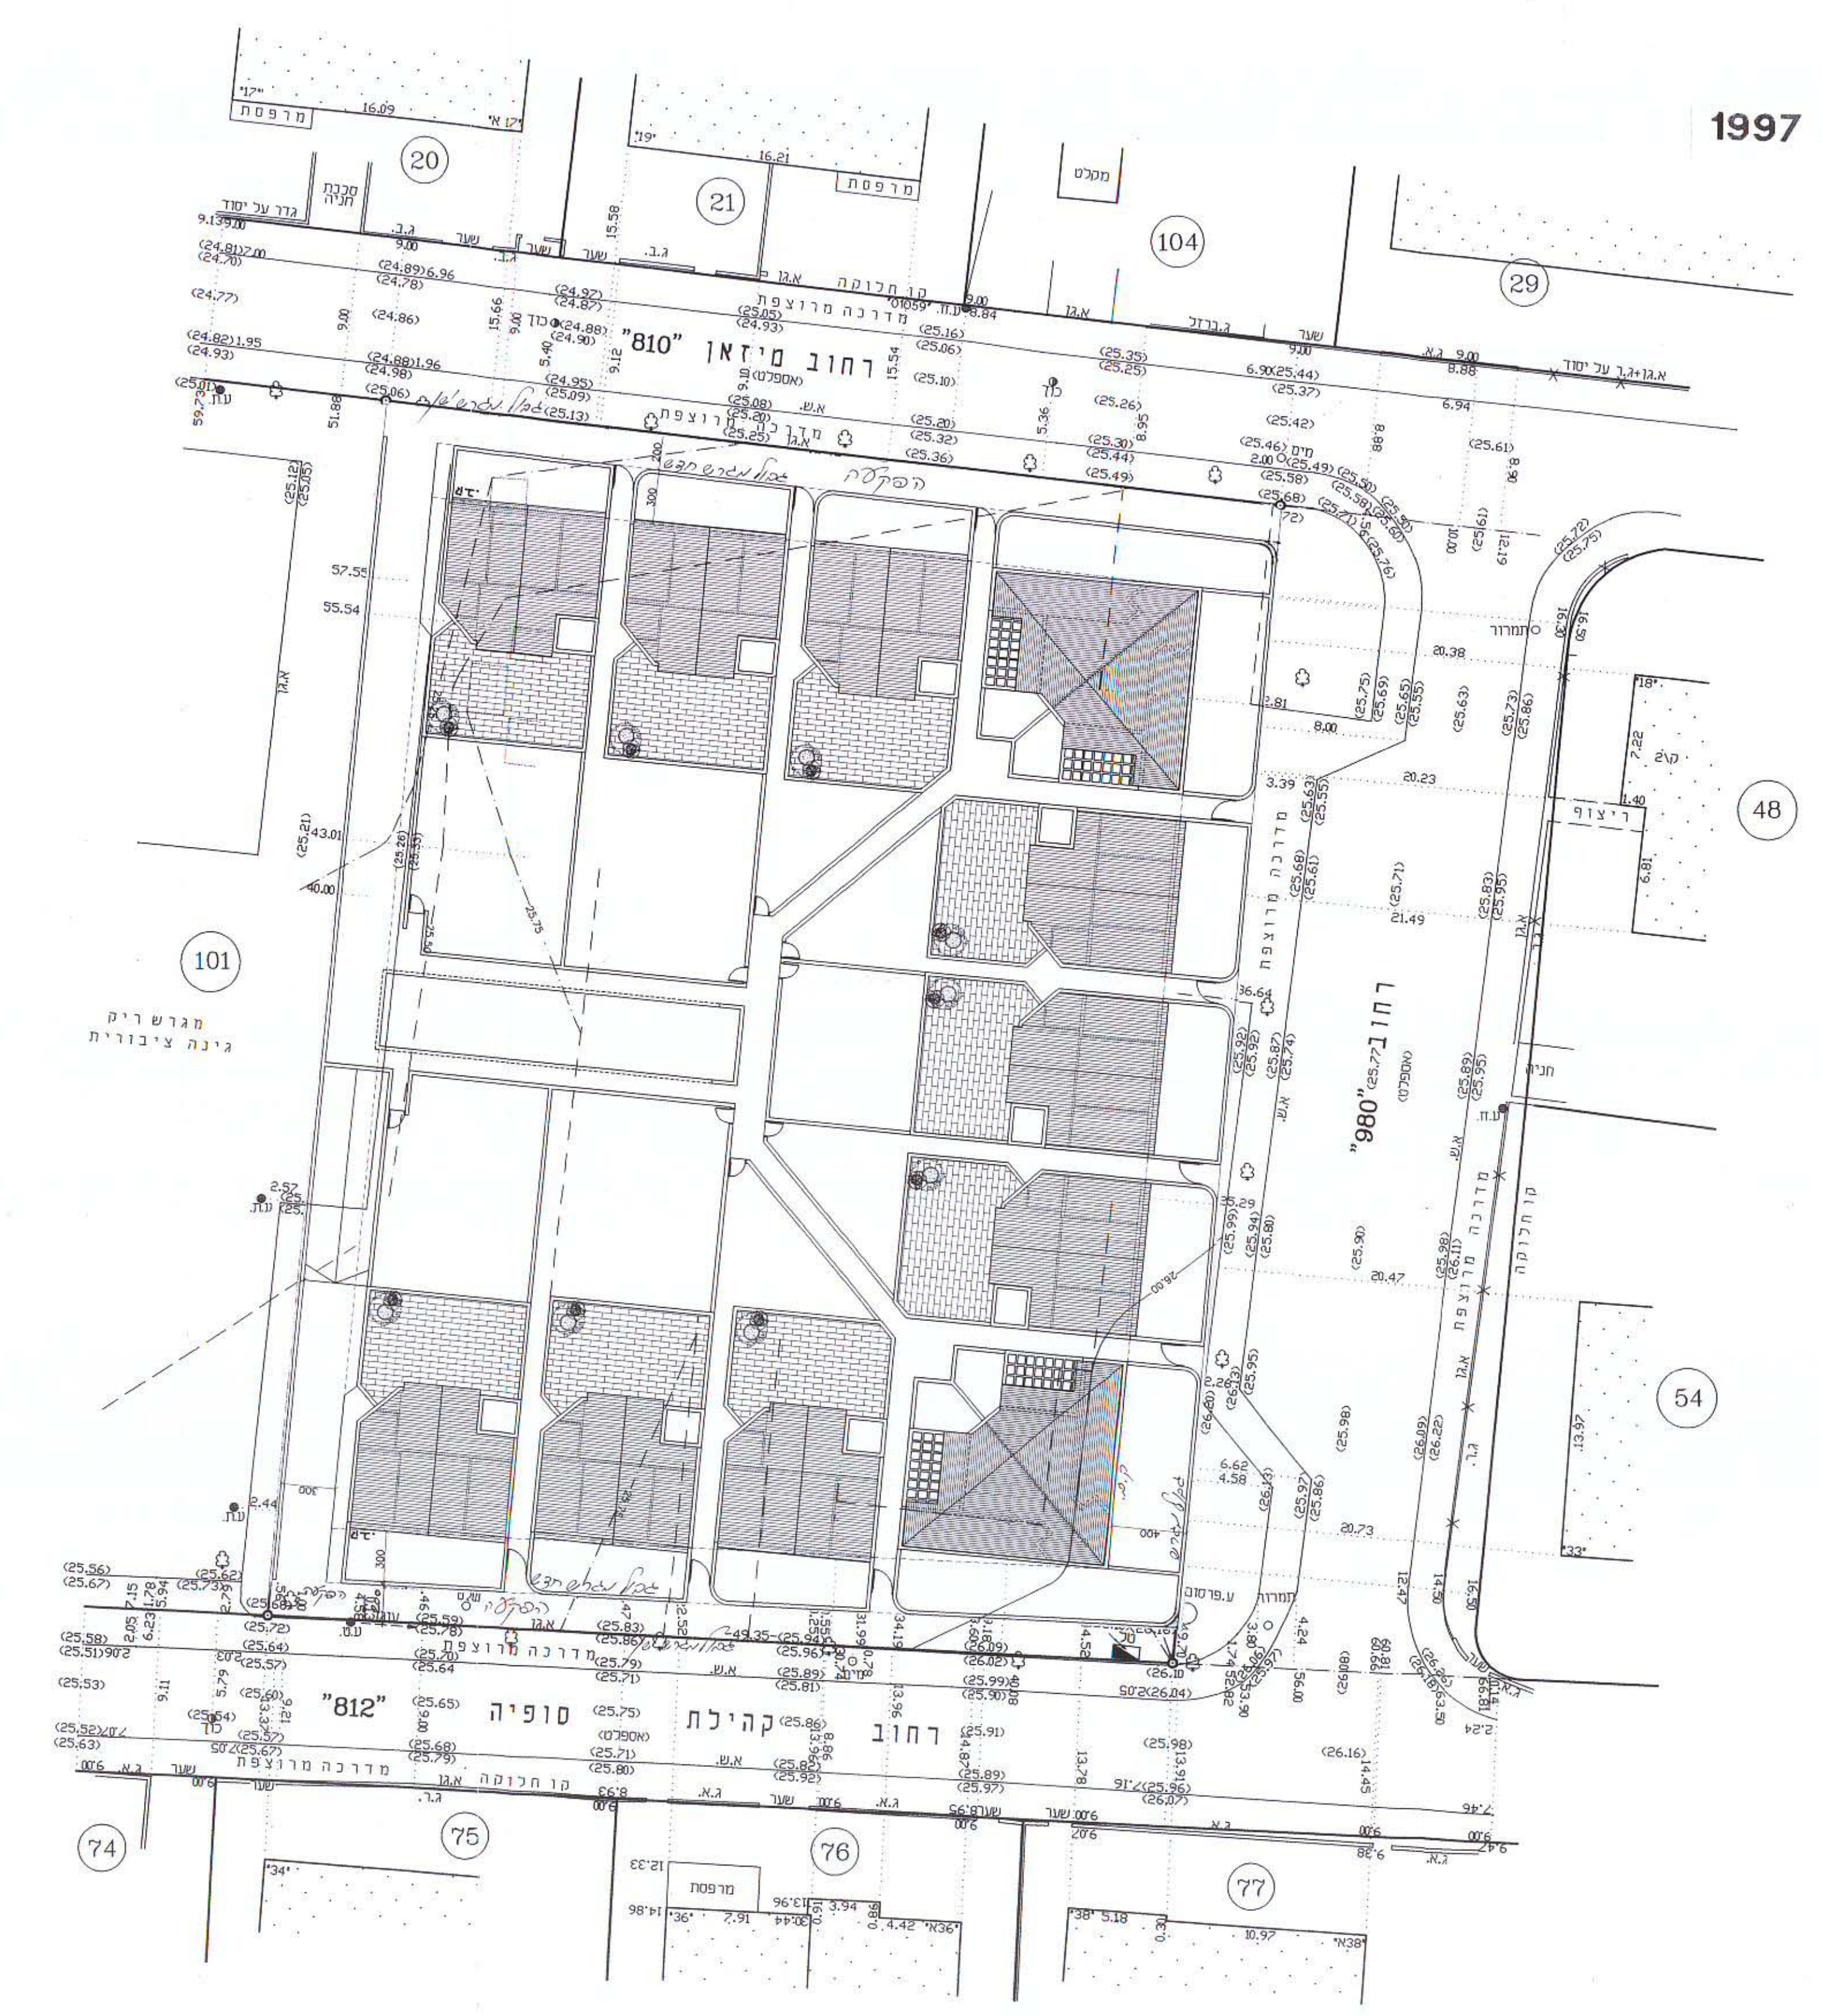

לא לצרכי רישום

הערות:
והסמכים בסוגרים הם גבוהים.
הגבהים מבוססים על נק. 25.769+427 מ.
גובהים : 2.296
מוד סמך
עומאי וסר - מוד סמך BA רשון 464 מ
רדוב המעלות 12 גבעות סמך/3 03-6731402

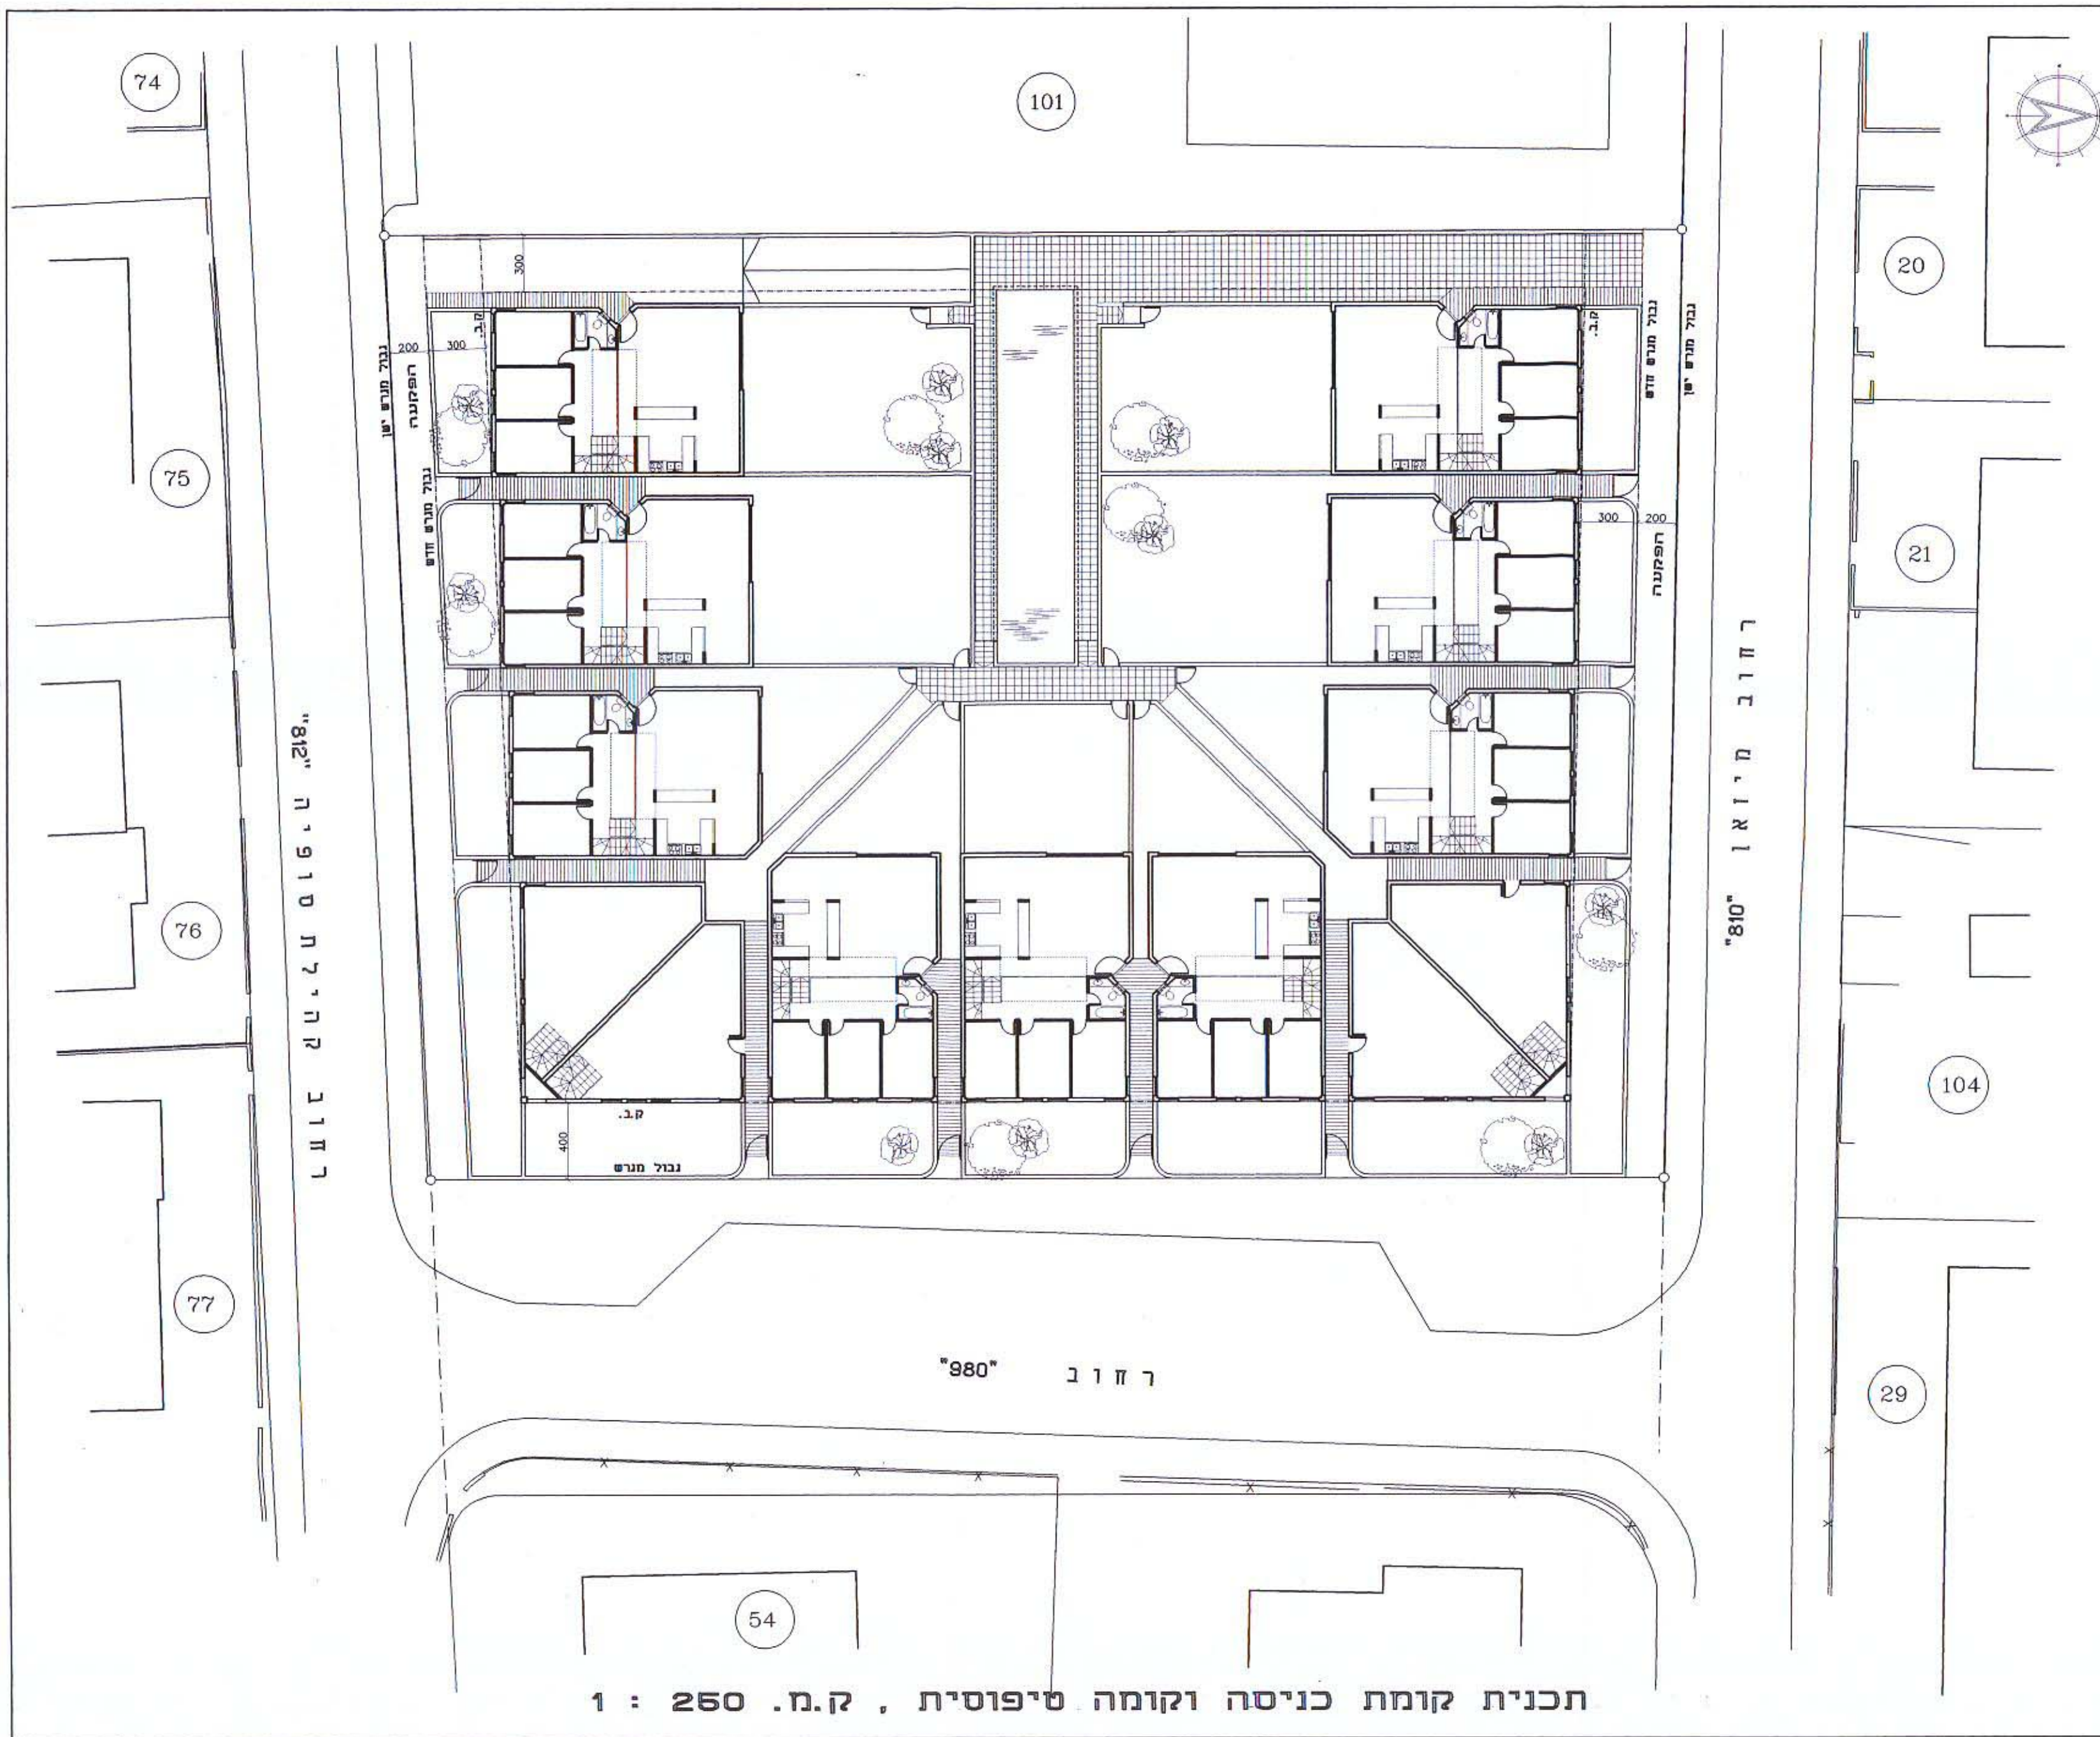

חזת רעיוני להתרשמות בלבד ק.מ. 200 : 1



מבט מרחוב "980"