
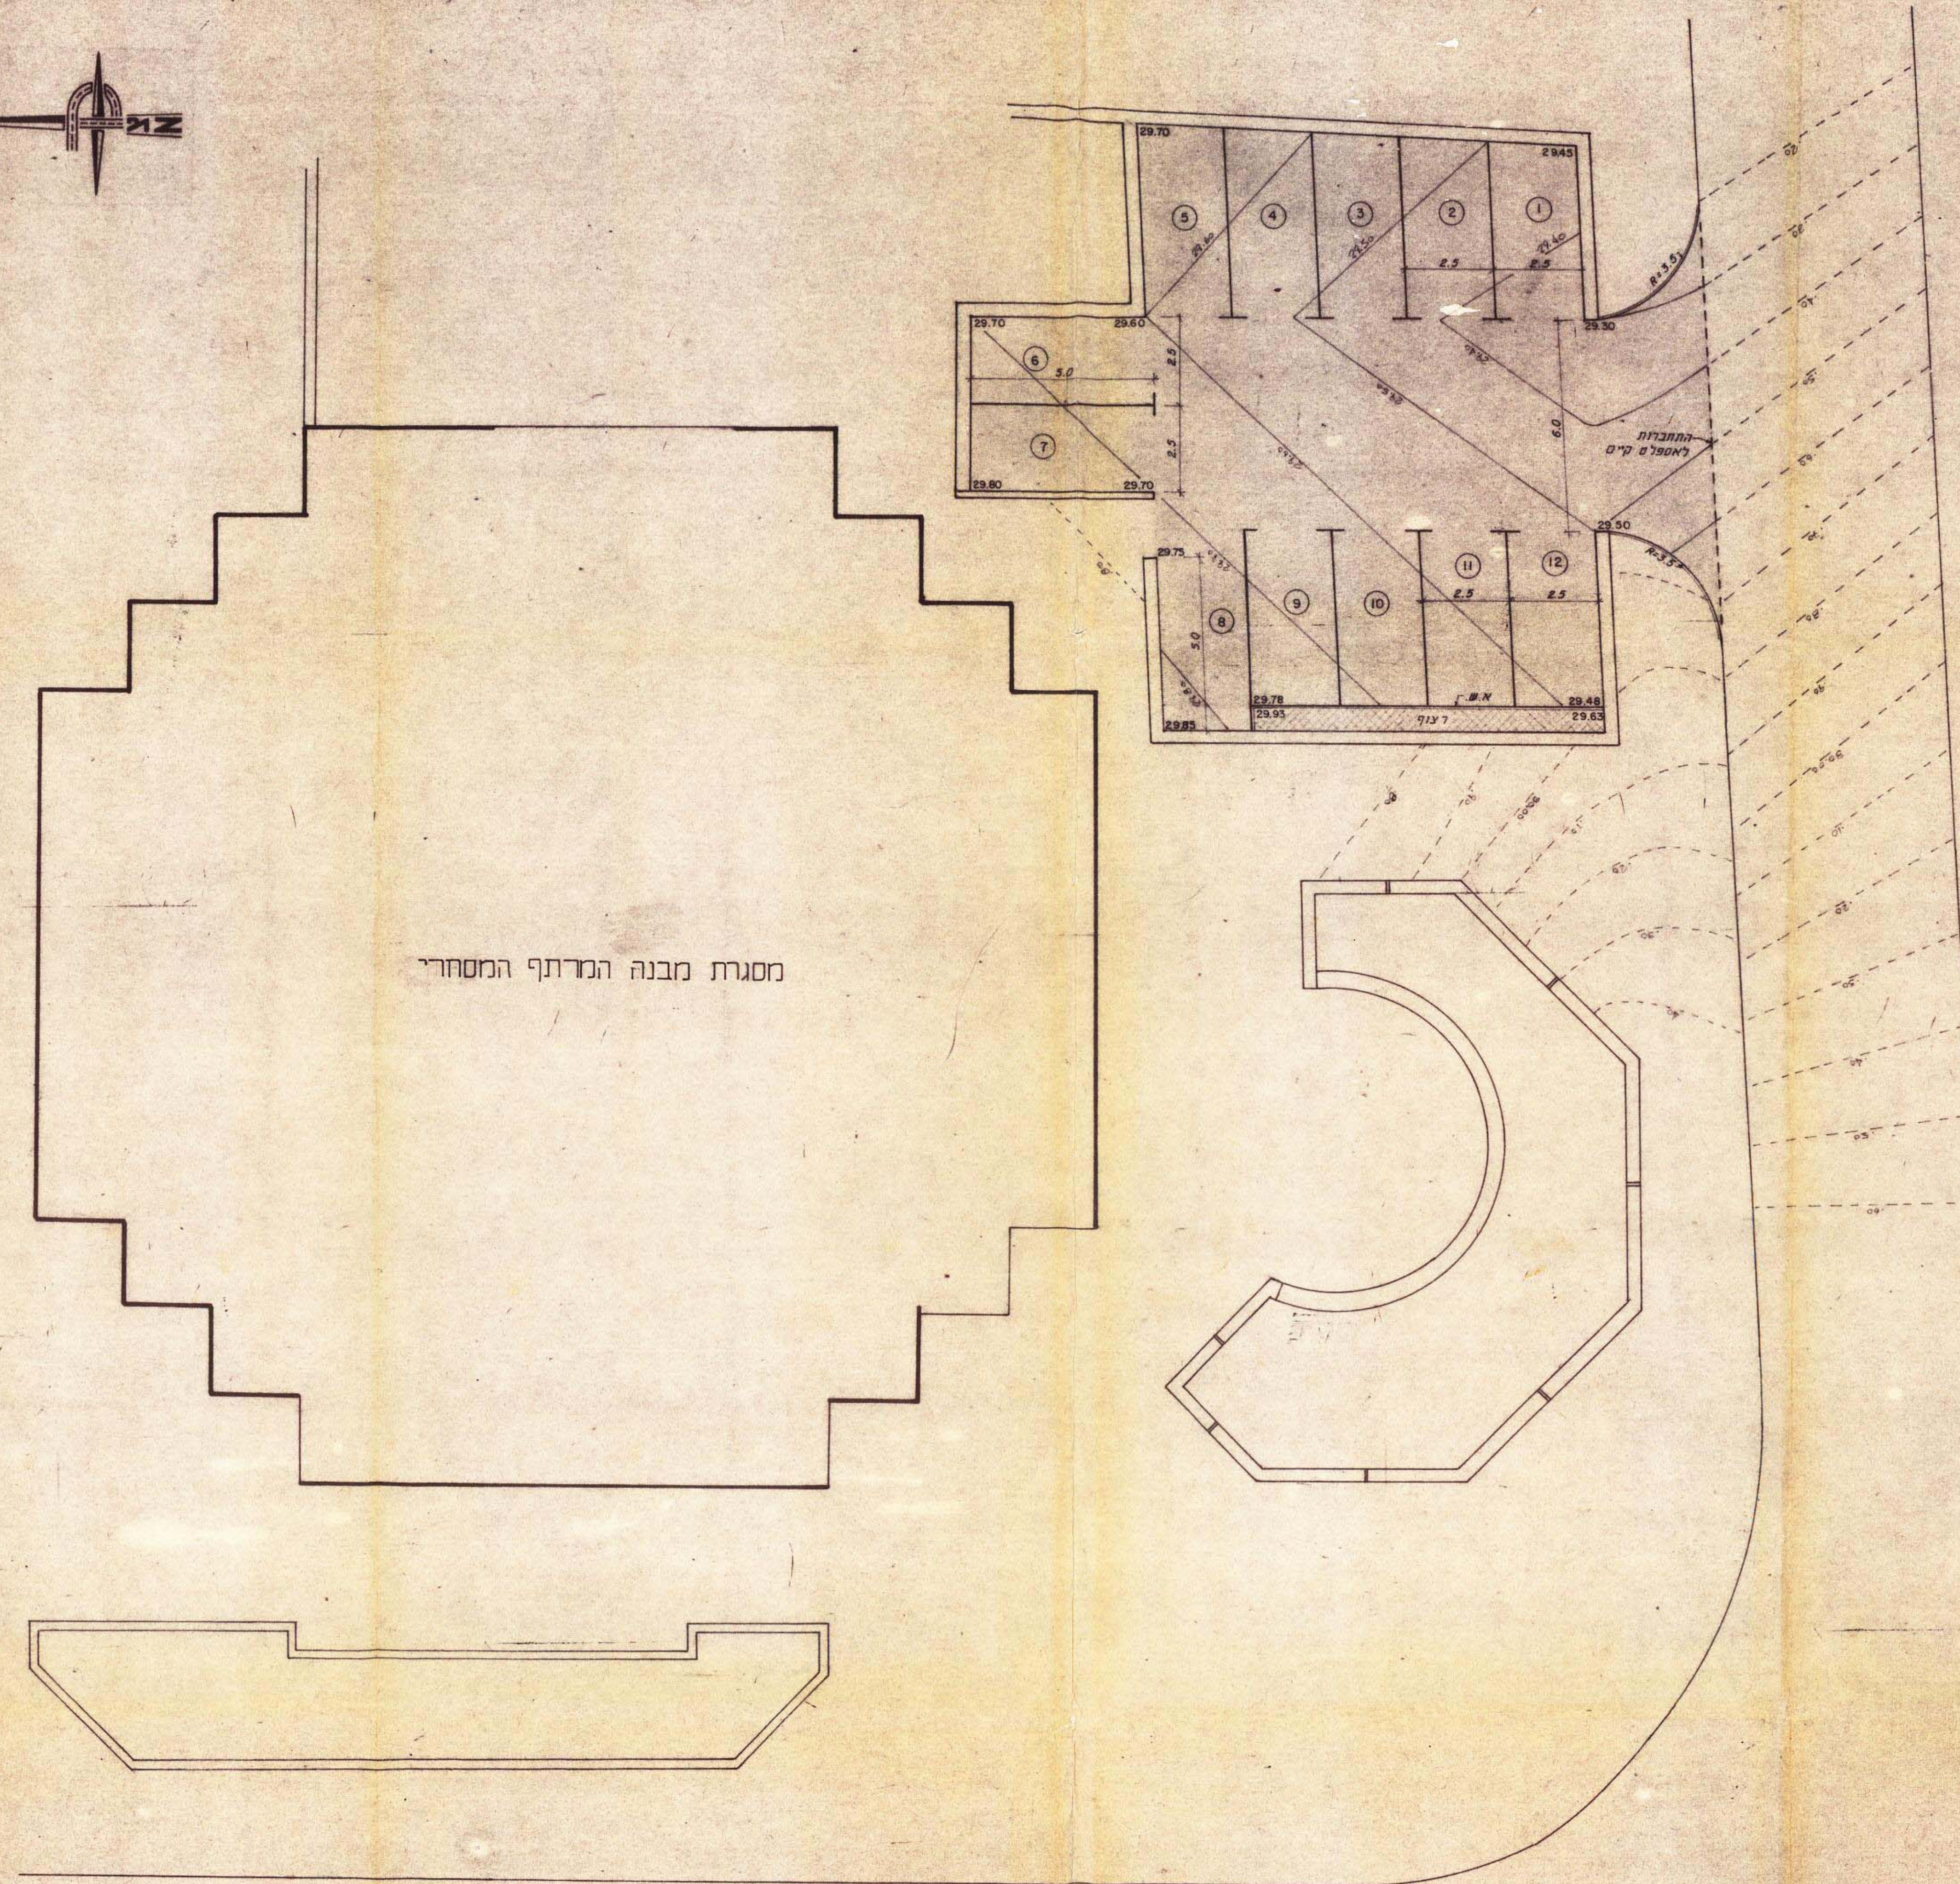


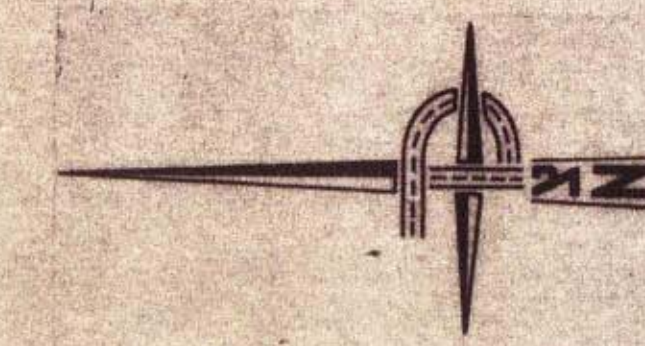


מדידות


גובה מחיצות	20.50
קו גובה קומה	20.00
קו גובה מחיצות	20.50
אספלט	
רצוף	

PROJECT	תוכן עבודה	שם הפרויקט	מחיר
אפריקה ישראל בע"מ			
מרכז מסחרי- רמת אביב ג			
PLAN	שם התוכנית	תוספת חניה בחזית הצעה	
PREPARED	תכנן	SCALE	תאריך
DRAWN	סרט	1:100	24.5.64
VERIFIED	בדק	DRWG. NO.	הוצאת
APPROVED	אשר	6903/01	
DAGESH ENGINEERING דגש הנדסה			

הנדסה-עיצוב ופרויקט הנדסה וקונסטרוקציה
אשרות אישור
אשרות סטטוס-על-הדף
עם
הדפוס

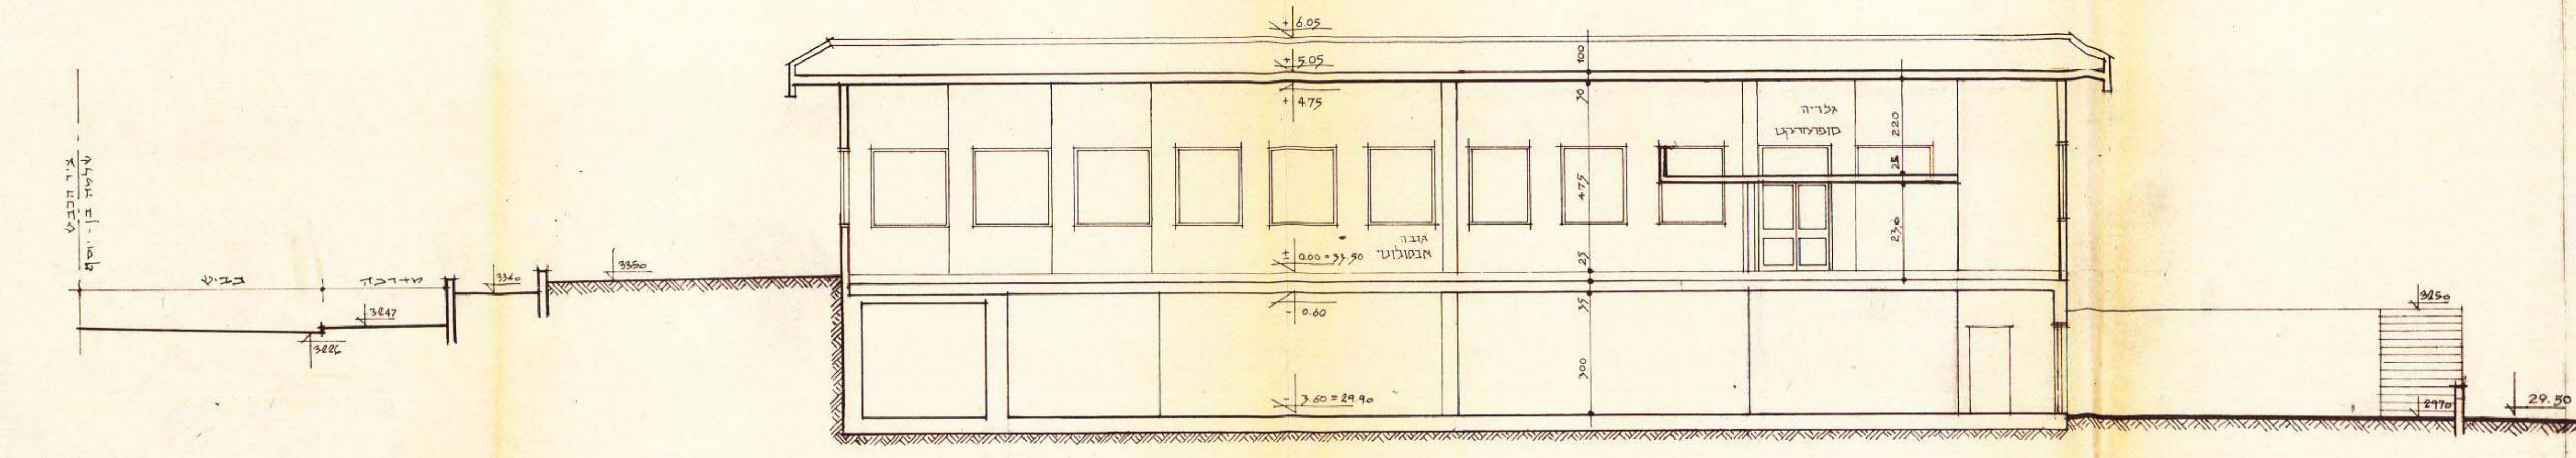

חתך א-א

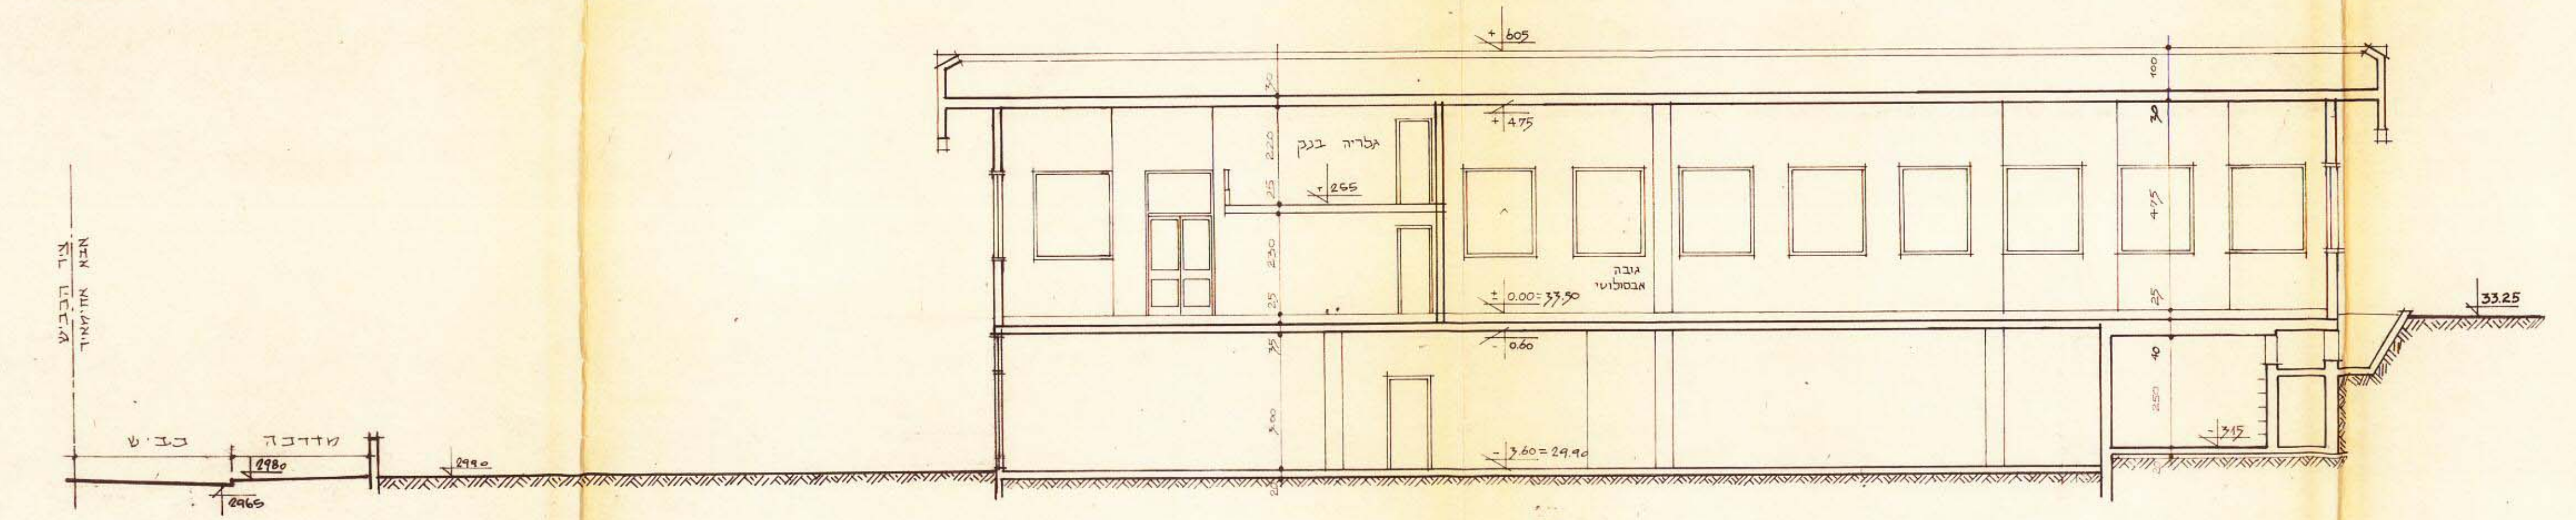

חתך ב-ב