מאושרת

מרחב תכנון מקומי תל אביב יפו
תכנית מפורטת מס. 2653
"מתחם תע"ש על פרשת דרכים"

שינוי מס' 1 בשנת 1997 לתכנית מפורטת מס' 1205

מחוז – תל אביב
נפה – תל אביב יפו
עיר – תל אביב יפו

גוש חלקה

גוש 7105	חלקי חלקות: 50
גוש 7110	חלקי חלקות: 2,14,127 283,326

חתימת הועדה המחוזית – הועדה לבניה למגורים

משרד הפנים מחוז תל אביב
חוק התכנון והבניה תשכ"ה -1965
אישור תכנית מס' תא/2653
הועדה המחוזית לתכנון ולבניה החליטה
ביום 27-3-00 3-3-00 24-6-02 30-9-02 לאשר את התכנית.
מנהלת האגף לתכנית מתאר מקומיות ומפורטות

נספח תנועה וחניה מנחה

התוואי הדרכים בוצע בחלקו
כנדרש לצורך הפרוייקט

–רמפת גישה לרכב במגרש מס' 1
גליון 3 מתוך 4 גליונות

חתימת הועדה המקומית

הועדה המקומית לתכנון ולבניה תל-אביב-יפו
שם התכנית תא/2653
הומלצה למתן תוקף (לאחר דיון בהתנגדויות)
תאריך 12.9.99 פרוטוקול 99-19 החלטה 4
" 3.2.2000 " 2000-2 " 11
אושרה למתן תוקף ע"י הועדה המחוזית לתכנון ולבניה
תאריך 14.2.2000 ישיבה מס' 680

מנהל	מהנדס העיר	יו"ר הועדה
		תאריך

קנה מידה – 1:500
שטח התכנית – 18.325 דונם.
היזם – מ.מ.י ועירית תל אביב יפו
בעל הקרקע – מ.מ.י. ,עירית תל אביב
מתכנן התנועה – אמאב

התשריט הוכן על בסיס מיפוי פוטוגרמטרי בק.מ. 1:500 ערוך ע"י מודד מוסמך

חתימת בעל הקרקע

6.2.02

אין לנו התנגדות ... שזו תהיה מתואמת עם דרישות האגפים

אלי לוי
אגף נכסי העירייה

עירית תל-אביב-יפו
אגף נכסי העירייה

מינהל מקרקעי ישראל
מחוז תל-אביב

חתימה יועץ תנועה

אמאב תחבורה (1995) בע"מ

תאריך – 9.3.98

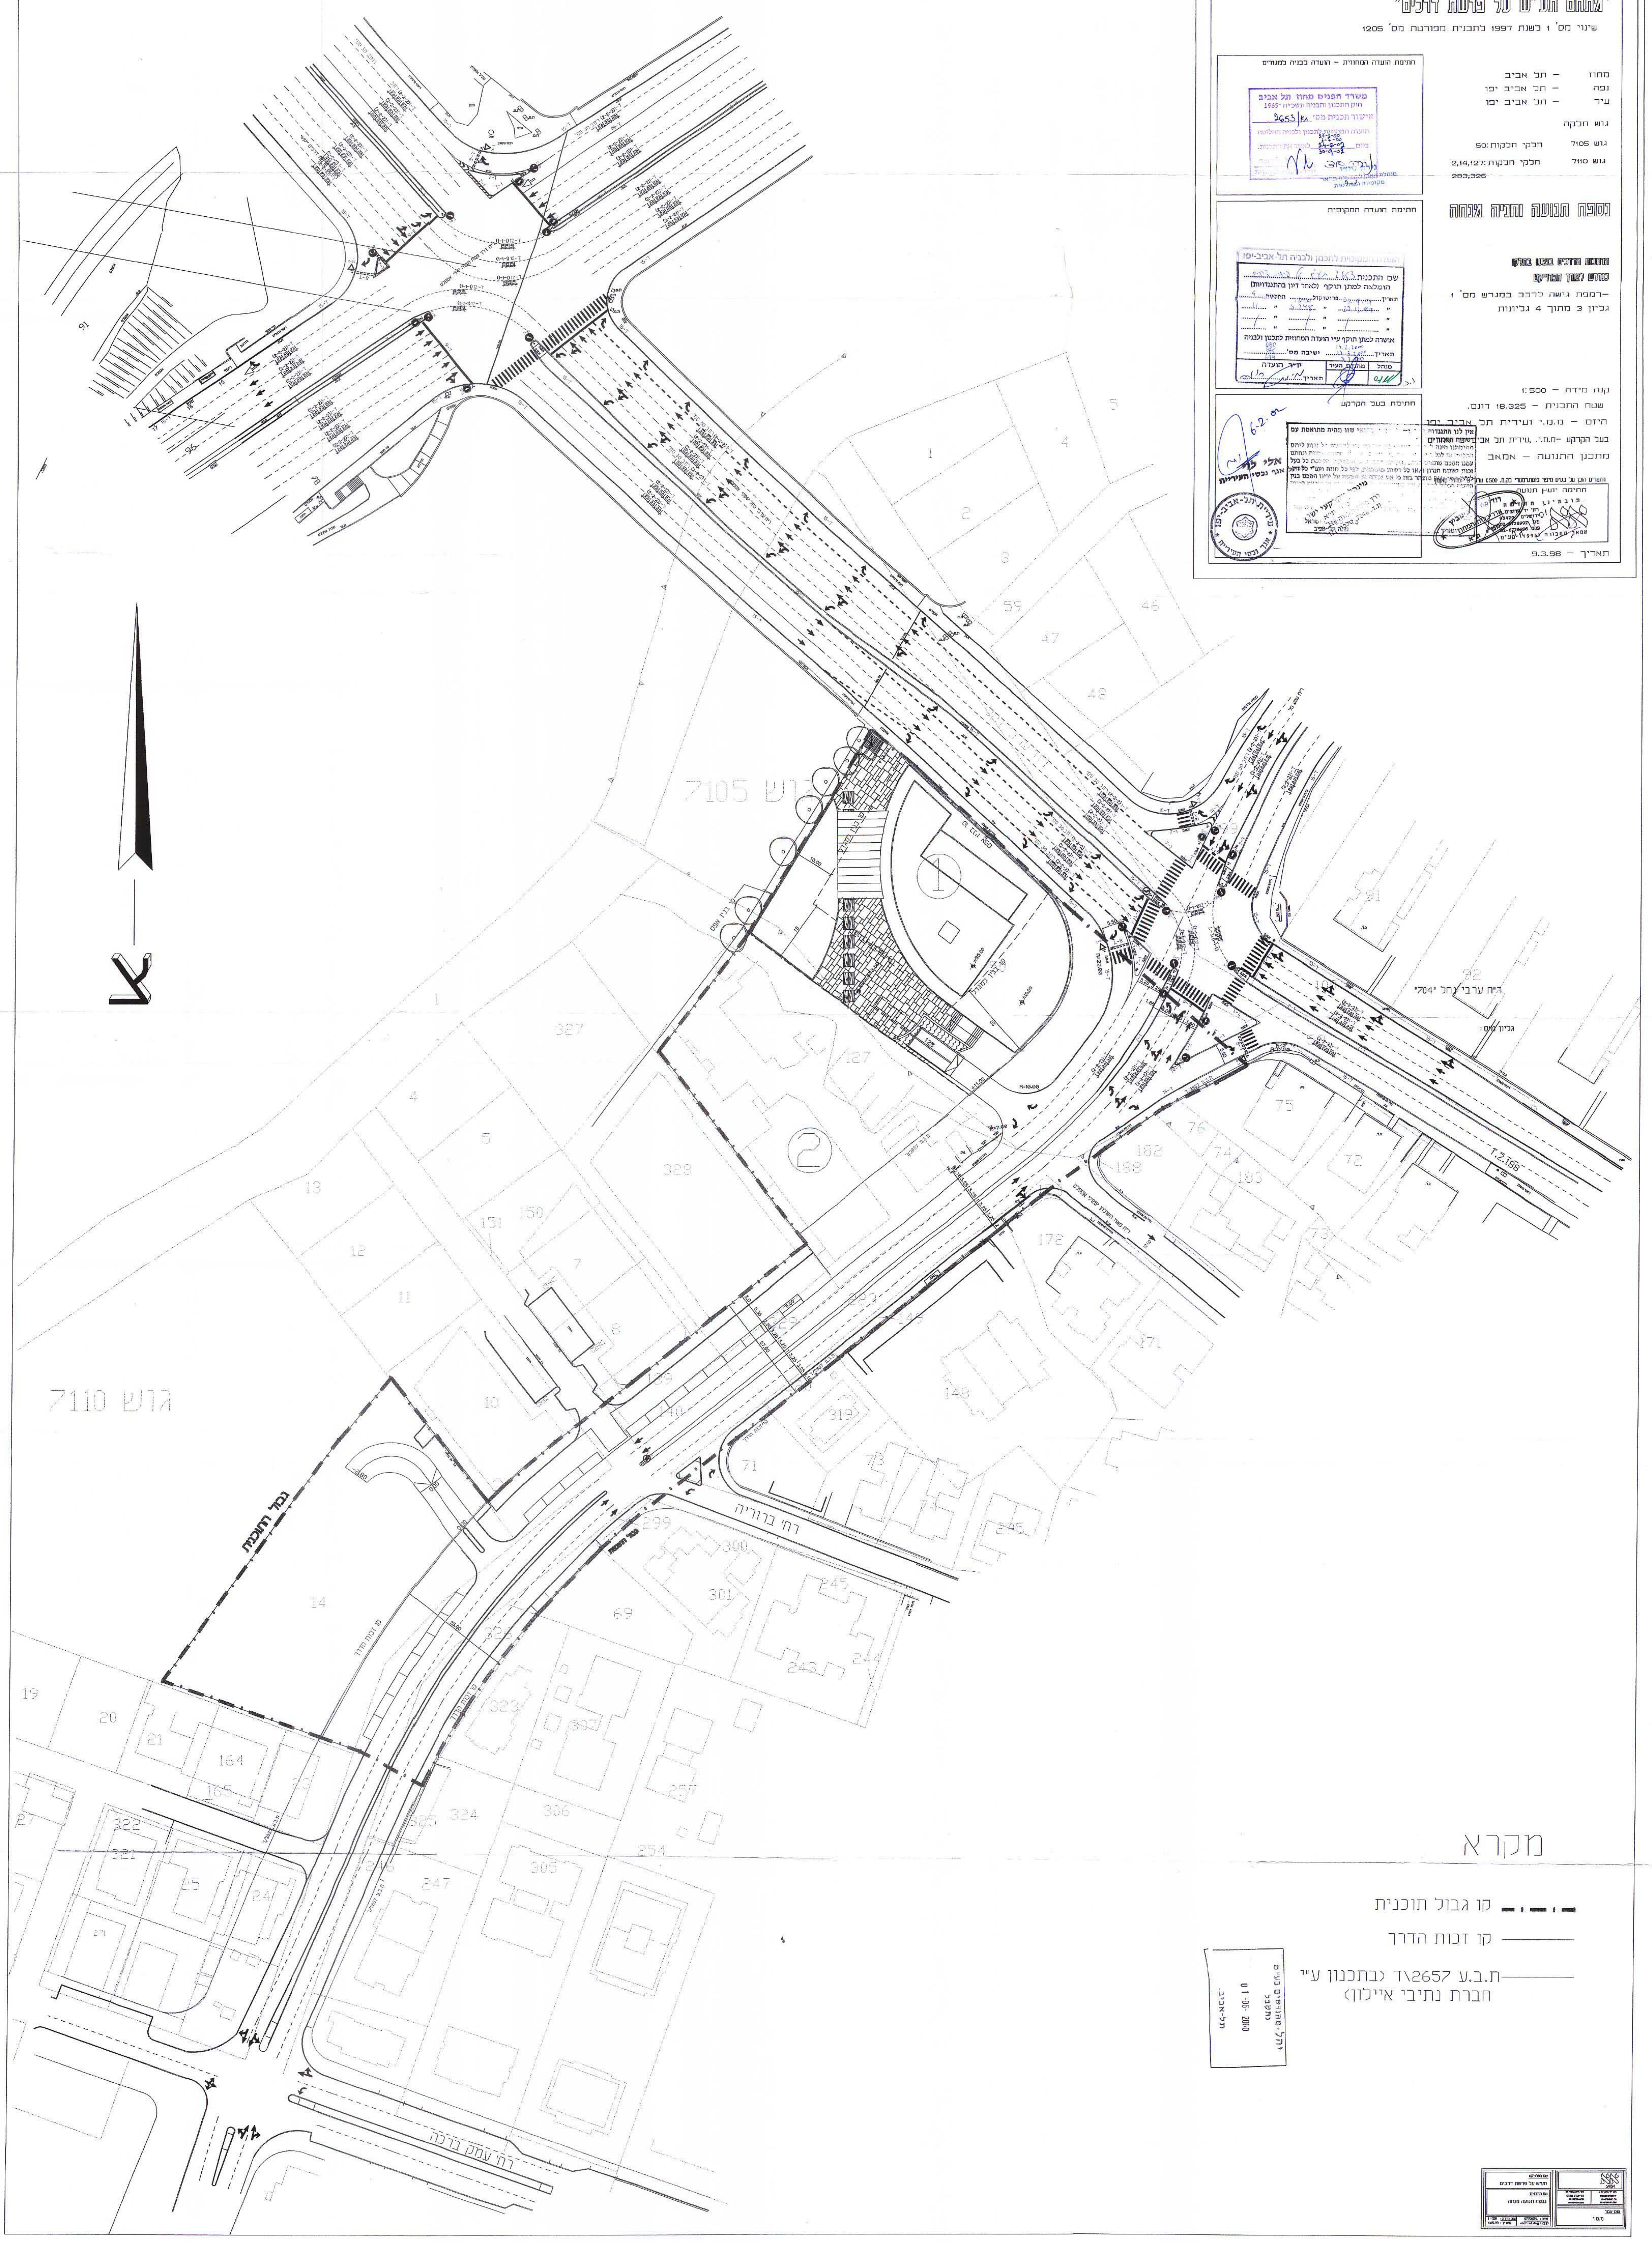

מקרא

קו גבול תוכנית
קו זכות הדרך
ת.ב.ע 2657\ד (בתכנון ע"י חברת נתיבי איילון)

01 -06- 2000
תל-אביב

שם הפרויקט תע"ש על פרשת דרכים	אמאב
שם התכנית נספח תנועה מנחה	שם עבור מ.מ.י.
ק.מ. 1:500 תאריך: 4.05.98	קובץ: alef-a1.dwg