

א"י
מאוסדות

95.19.03
מוקדמות מס




י. גולדנברג - ע. בזמן
14.12.03
רח' רבי'ל ת"א 6778
טל 03-4881008

ע"ר כרמל (שכונת דן) כ"מ

משרד הפנים מוזל תל אביב
דוק המכון והמכון תשס"ה - 1965
אישור הבנייה מס' 3118
יום 11.03.03
שמואל לסקר
דירקטור המכונות

נספח בינוי הנחה
תכנית מתאר ומפורטת מס. 2718
חלקה 929 - מתחם תע"ש - רביבים
שינוי לתכנית מתאר מס. 2589
ק.ח.
אופציה 1
גולדנברג מ.בוכמן אדריכלים

הועדה המקומית לתכנון
במסגרת תכנון תע"ש - רביבים
שם התכנית: מתחם תע"ש - רביבים
חומשית מס' תוקף: 11.03.03
מס' תכנון: 3118
אשרור: 11.03.03
חתימה: שמואל לסקר
דירקטור המכונות

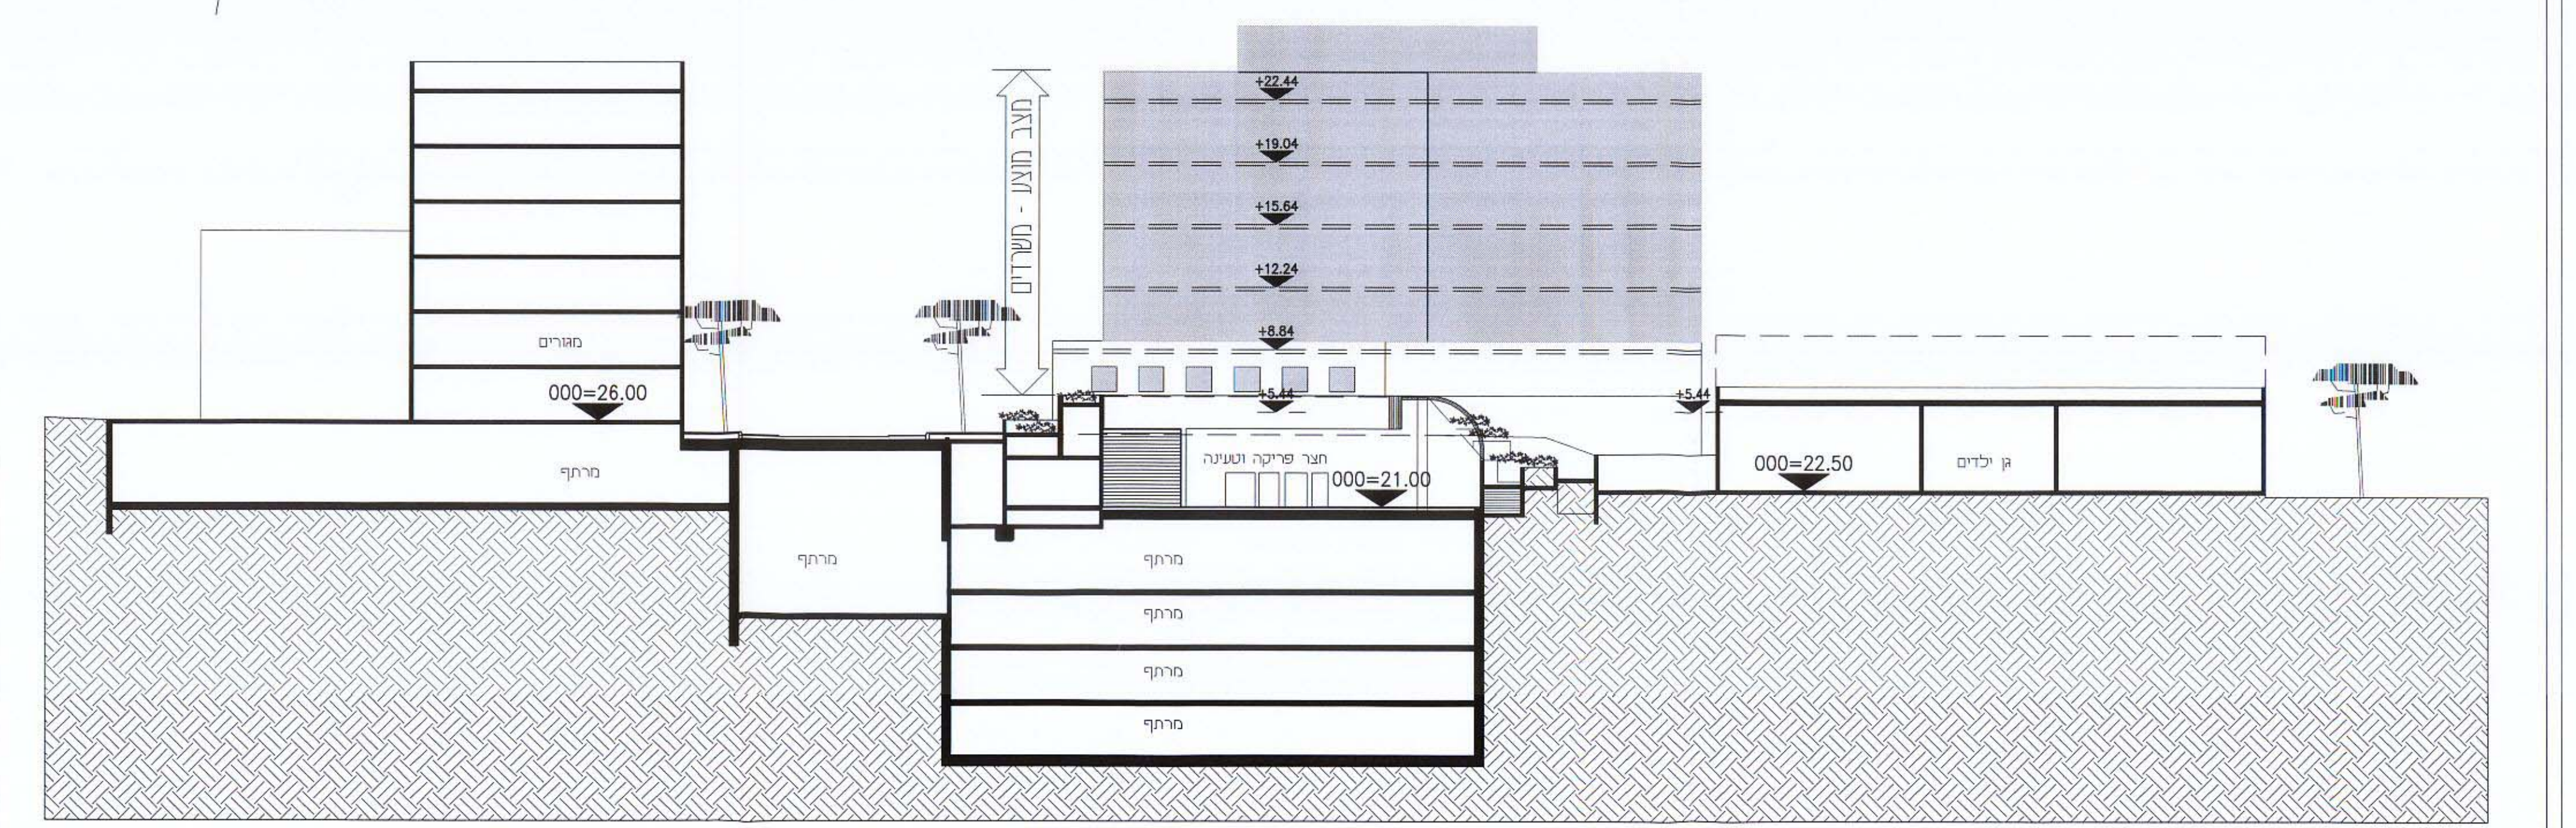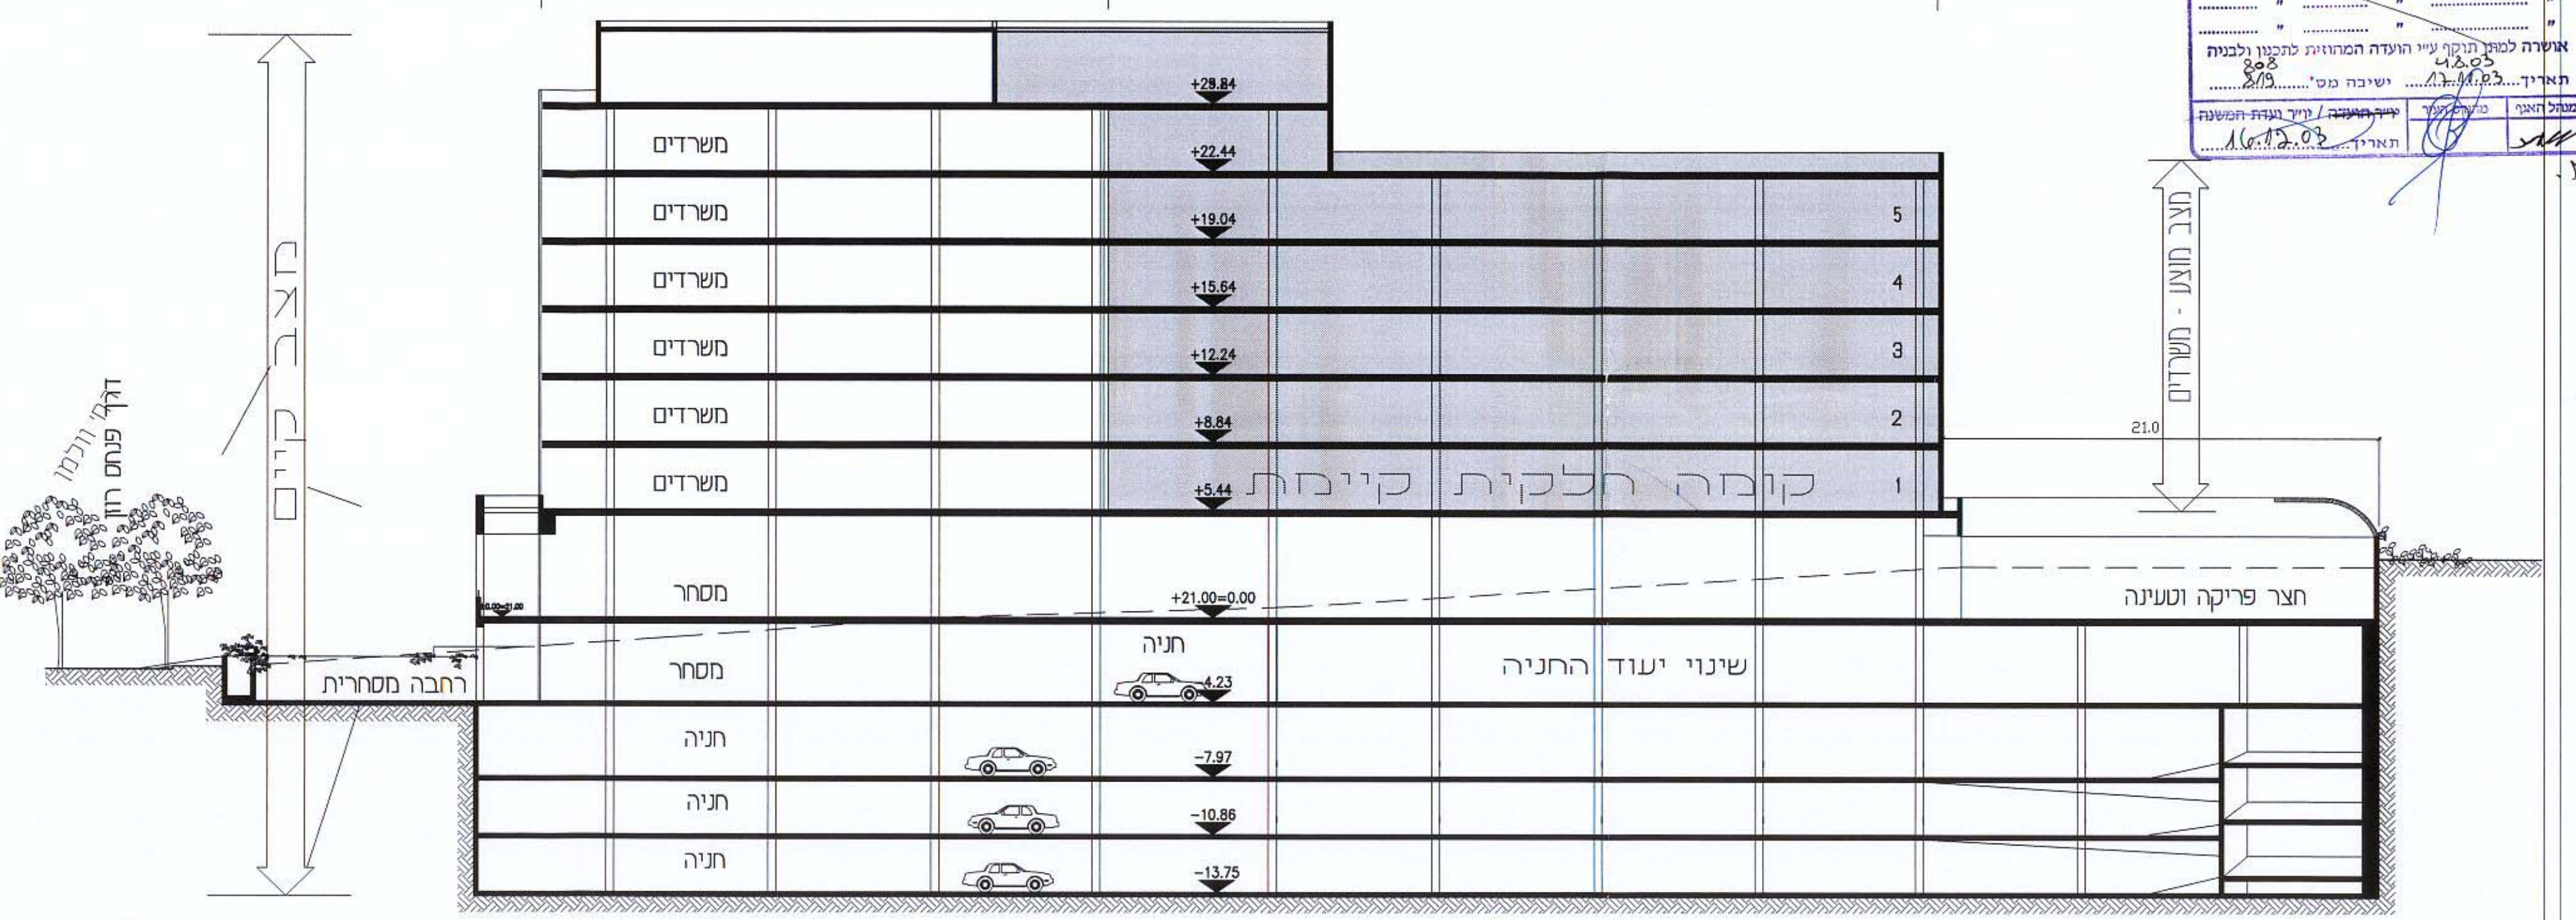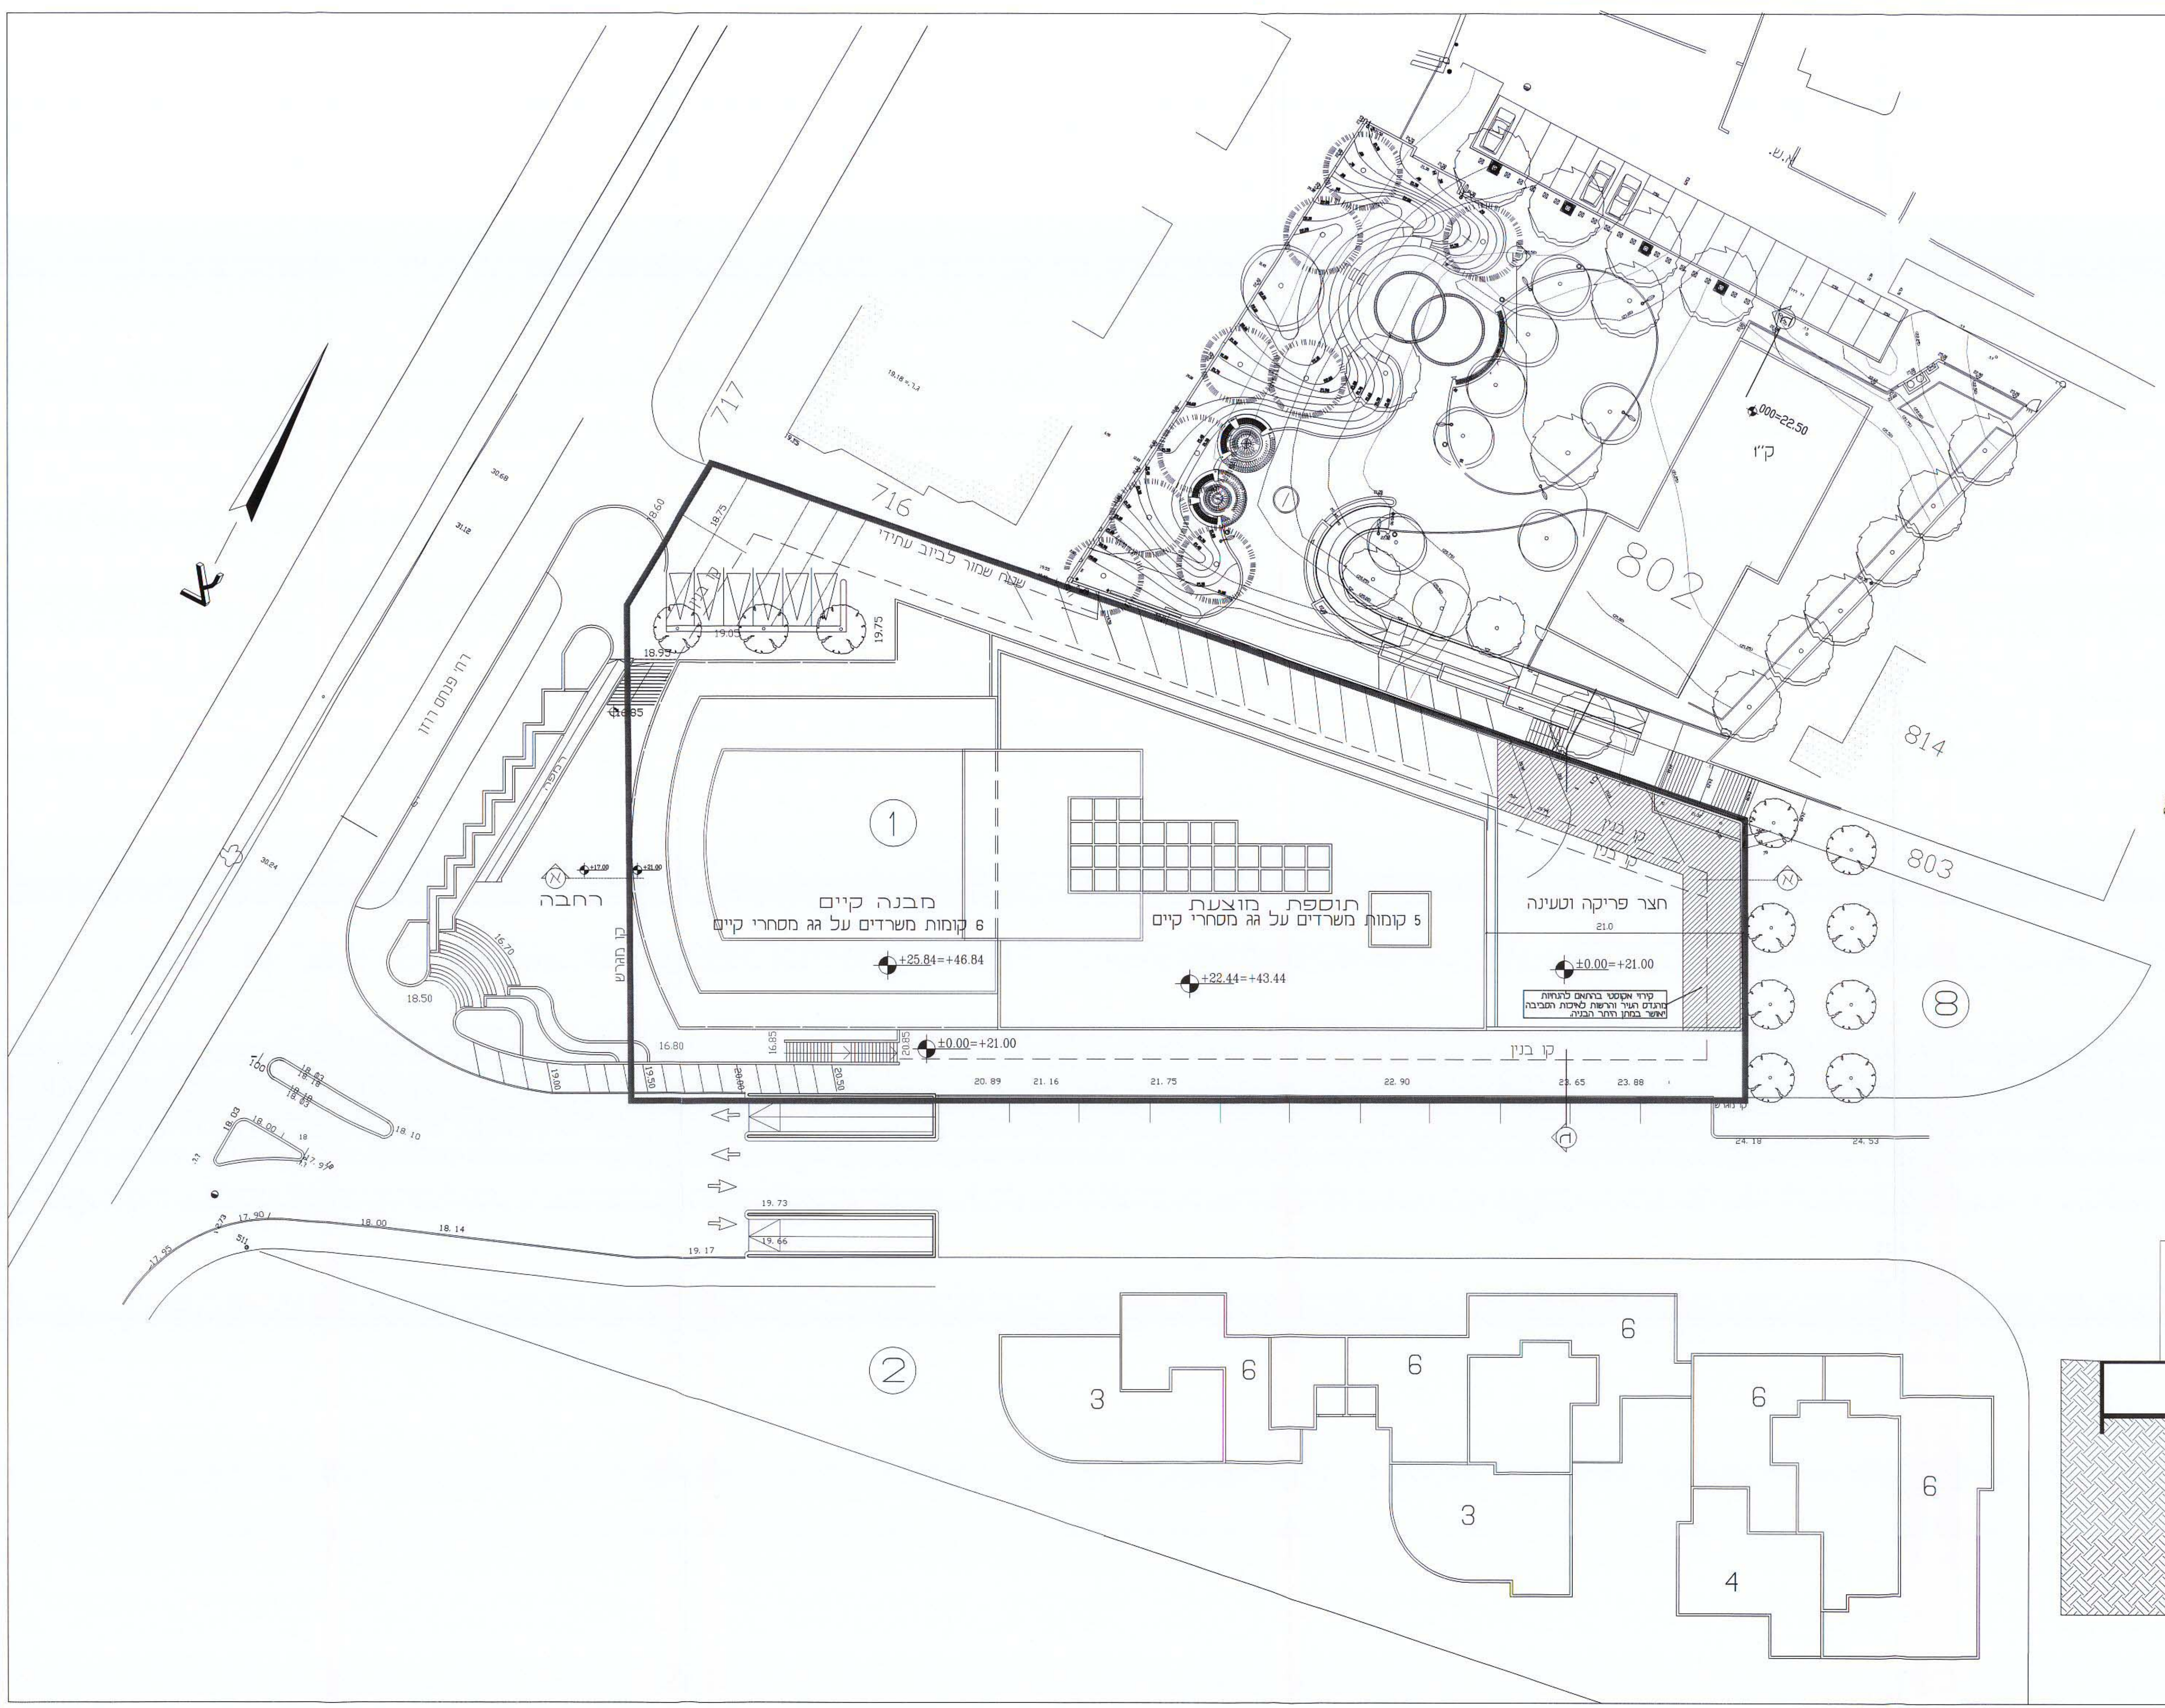

חתך א-א ק"מ 1:250
חתך ב-ב ק"מ 1:250
4.12.03
תאריך עדכון 22.04.02