



תכנית מצב מוצע מס' 3655
קנ"ח 1:250

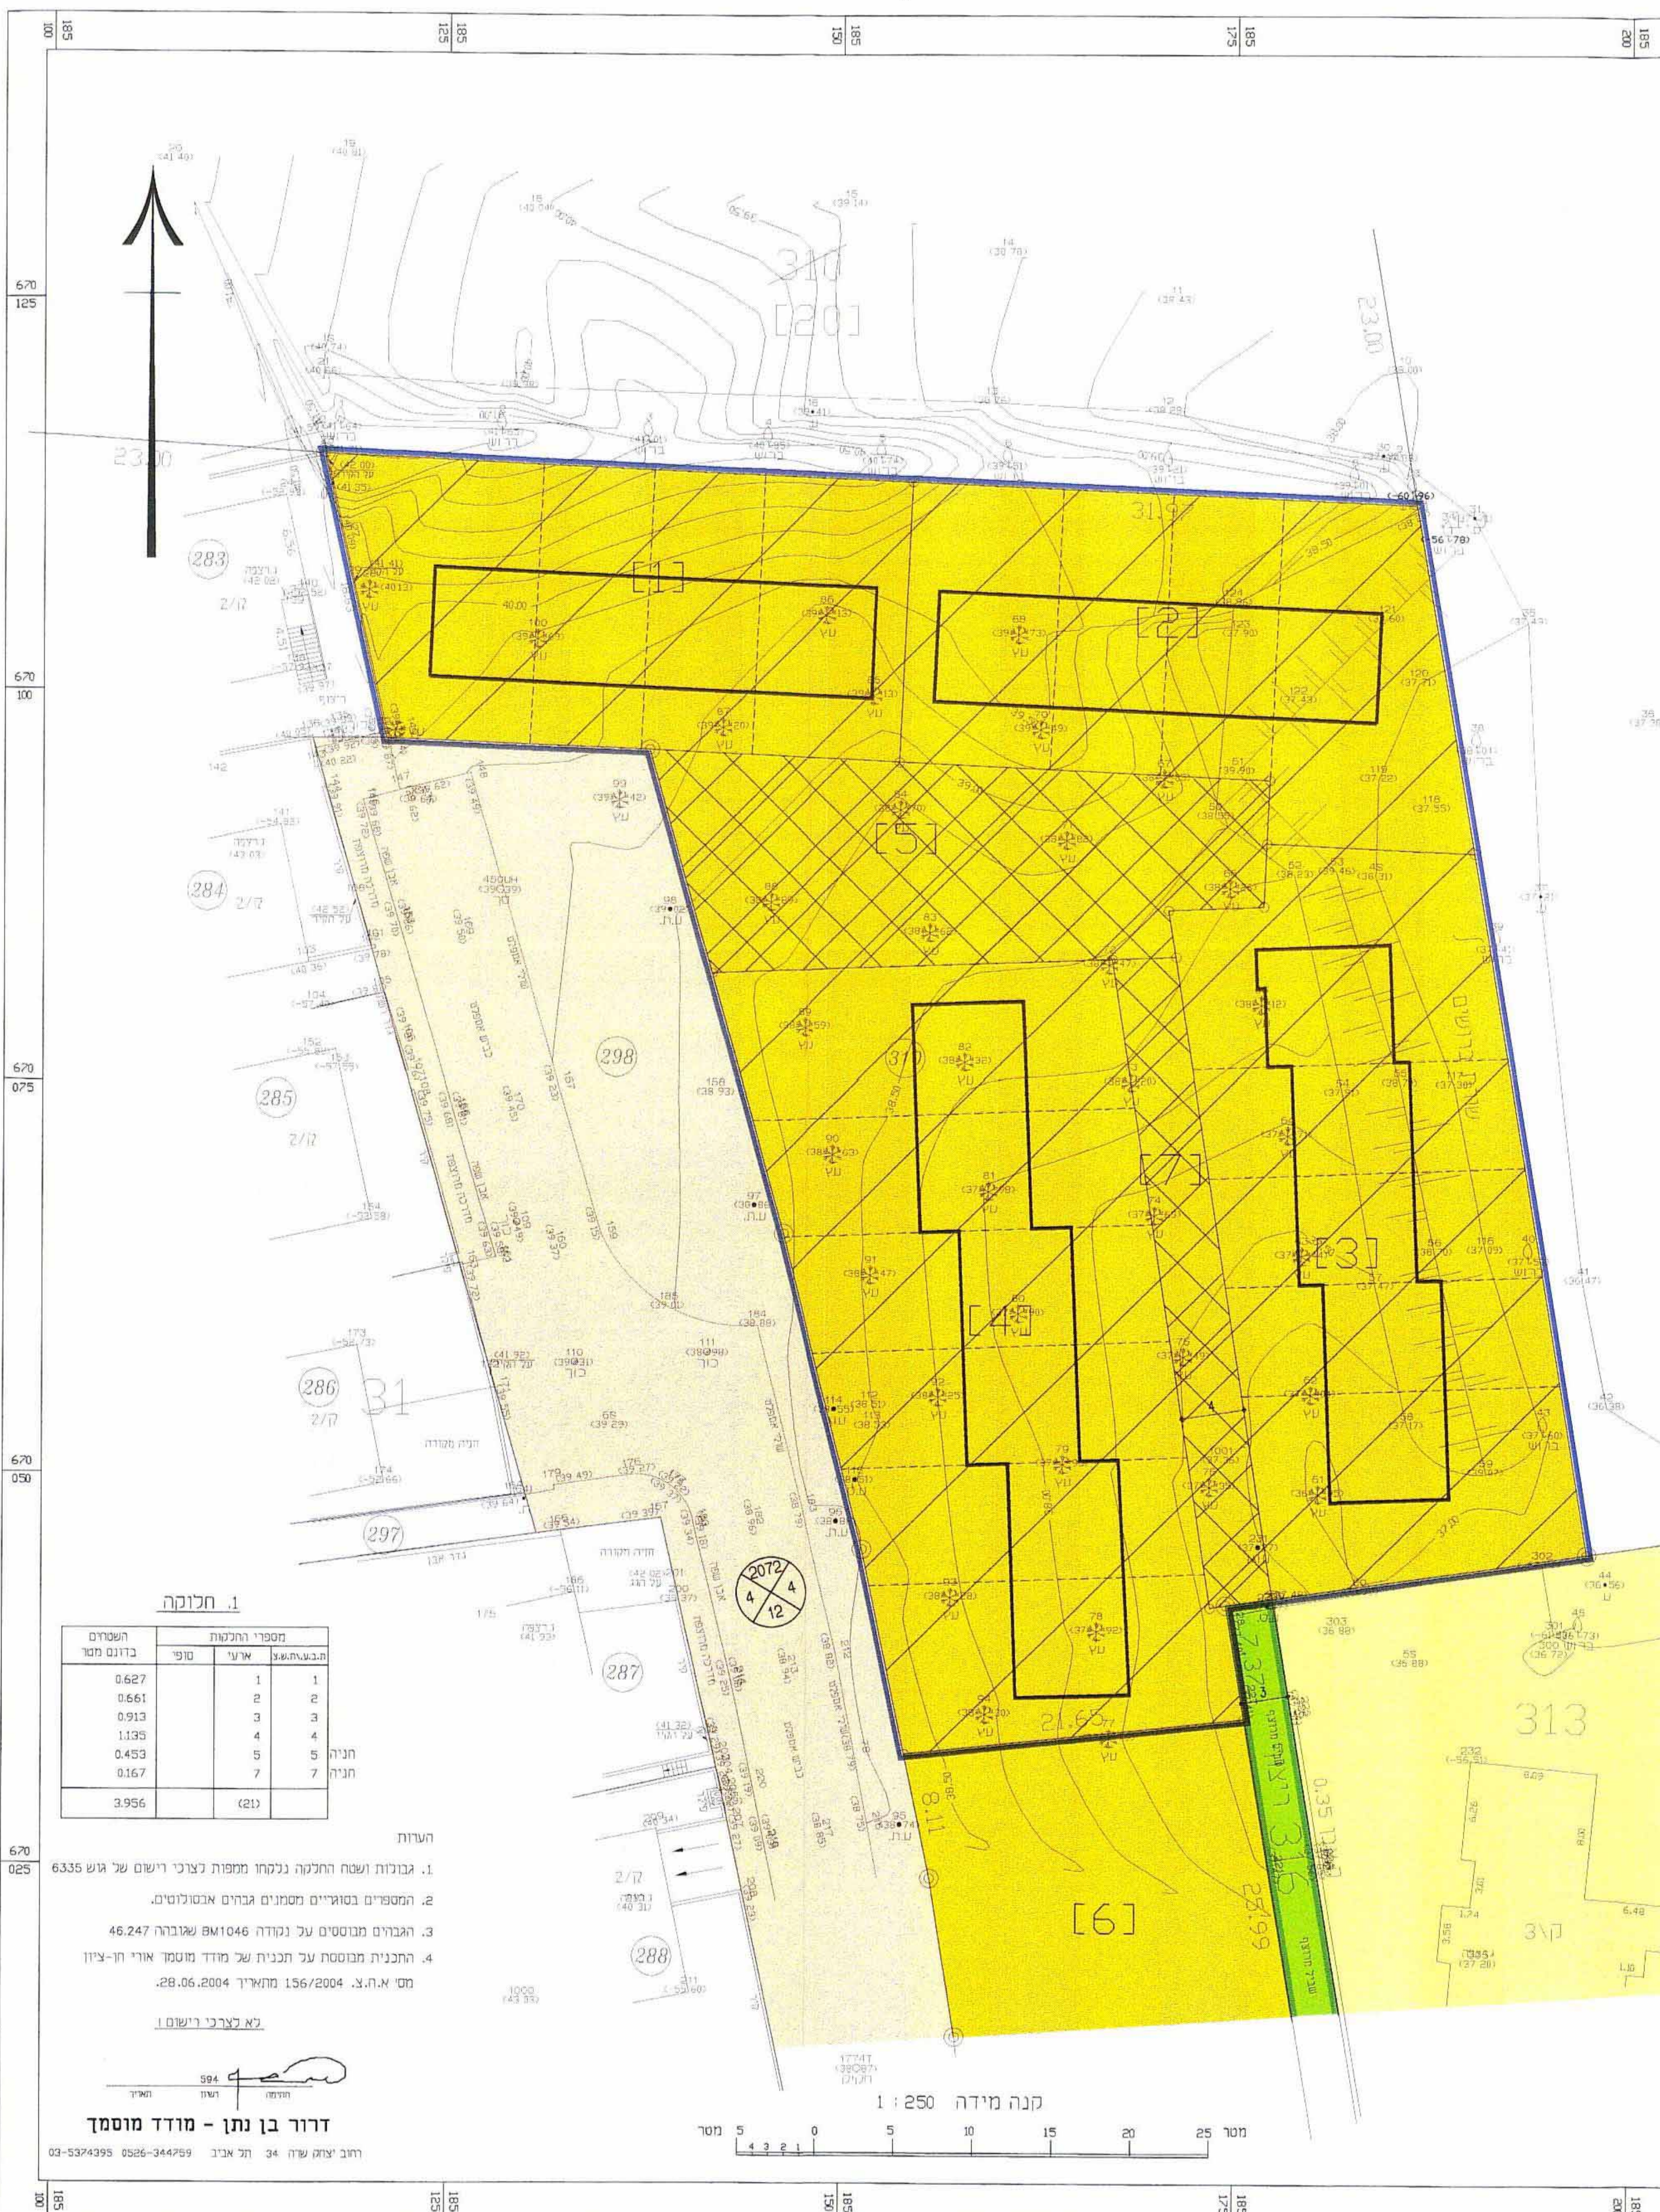

תכנית מצב קיים בהתאם לתכנית מס' 1749 ב'
קנ"ח 1:250



תרשים סביבה
קנ"ח 1:2500

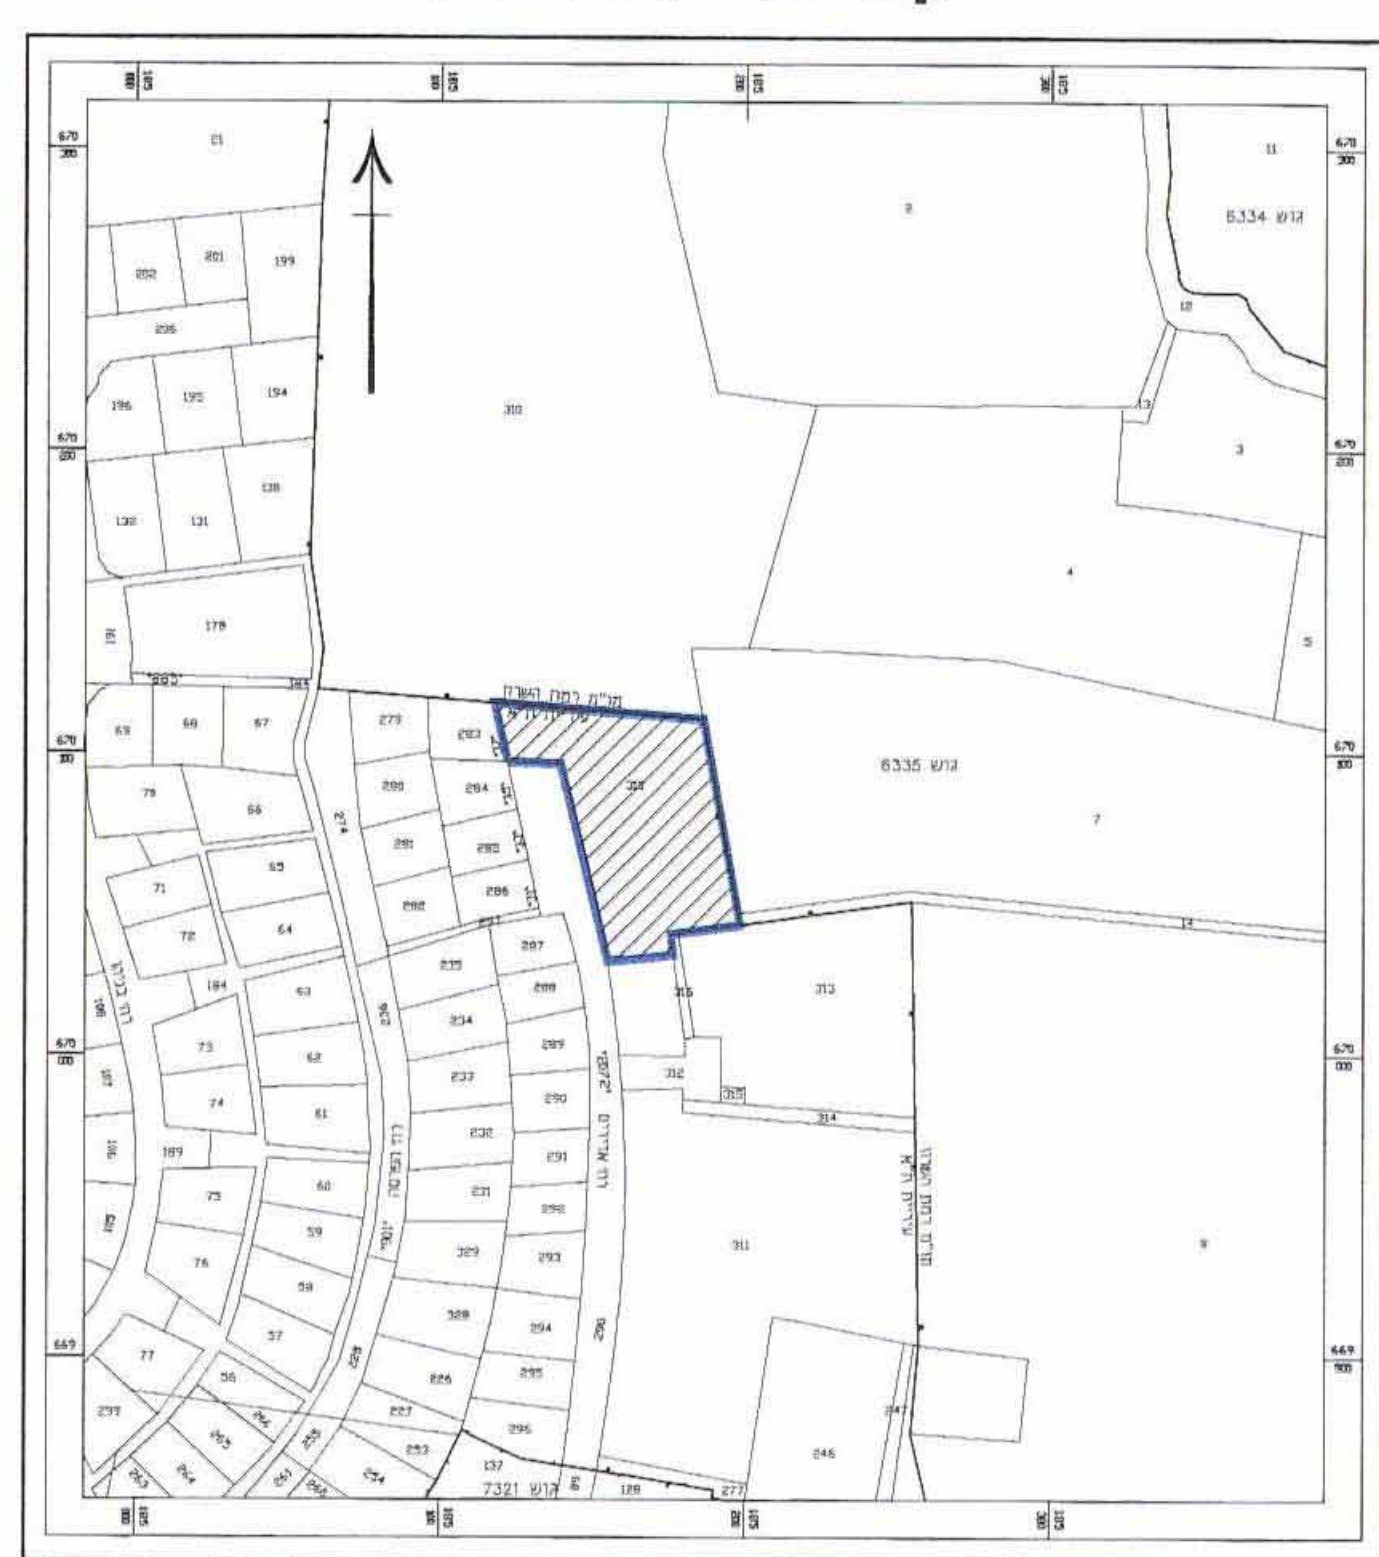

טבלת שטחי מגרשים

מצב מוצע ע"פ תכנית מס' 3655				מצב קיים ע"פ תכנית מס' 1749 ב'			
סדר	מס' קטע	מס' קטע	סדר	סדר	מס' קטע	מס' קטע	סדר
1	0.358	0.358	1	0.627	0.627	1	0.627
2	0.358	0.358	2	0.661	0.661	2	0.661
3	0.358	0.358	3	0.913	0.913	3	0.913
4	0.475	0.475	4	1.135	1.135	4	1.135
5	0.374	0.374	5	0.453	0.453	5	0.453
6	0.382	0.382	6	0.167	0.167	6	0.167
7	0.396	0.396	7	3.956	0.620	7	3.336
8	0.397	0.397	8				
9	0.375	0.375	9				
10	0.483	0.483	10				
סה"כ	3.956	0.483	3.473	סה"כ	3.956	0.620	3.336

07.11.05
22.09.05
26.07.05
תאריך: 26.07.05

מרחב תכנון מקומי תל-אביב-יפו

תכנית מתאר מקומית מס' 3655 - 'מחוז אדירים'

תכנית איחוד וחלוקה בהסכמת הבעלים ע"פ פרק ג' סימן ז' לחוק

תכנית בסמכות ועדה מקומית

שניו מס' 1 לשנת 2006 לתכנית מפורטת 1749 ב'

תשריט

גוש : 6335
מגרשים : 1,2,3,4,5,7
חלקה : 310 (חלק)
קנ"ח : 1:250
שטח תכנית : 3.956 ד'

היום : ג.א. אביב ימות בנדל"ן בע"מ
בעלי זכות הקרקע : ג.א. אביב ימות בנדל"ן בע"מ
עורך התכנית : כנען שהב אדריכלים - מס' רשון 39543

חתימות :

חתימת הועדה המקומית:
חתימת בעל הקרקע:
חתימת ג.א. אביב ימות בנדל"ן בע"מ:
חתימת ג.א. אביב ימות בנדל"ן בע"מ:

מקרא:

- גבול תכנית
- אזור מגורים א'
- אזור מגורים ג'
- דרך קיסם
- חניה/דלקת הבאה והולכי רגל
- לרכב שירות/חירום
- תחום איחוד וחלוקה
- שטח כרטיס תחום
- קו בנין
- גבול מגרש
- גבול מגרש לביטול
- מספר מגרש חדש
- מספר מגרש לביטול
- מספר כביש
- קו בנין
- רחוב הכביש
- קוטור עקרוני למסכה
- דו-קומתי עם חדר יציאה לגג
- משטח סטרו-מרגול
- בגודל המבנה המור"ע החוק