5006-18

מרחב תכנון מקומי תל-אביב - יפו

תכנית מפורטת מספר 3674
רחוב שמואל תמיר 33
בסמכות הועדה המקומית

תכנית מוקדמת מס'

שינוי מספר 1 לשנת 2005
של תכנית מתאר מספר 1116א–3

מחוז : תל אביב
נפה : תל אביב – יפו
עיר : תל אביב – יפו

תחולת התכנית :
גוש : 6630
חלקות : 761

שטח התכנית : 696.00 מ"ר

היזם : מגדלי גינדי השקעות בע"מ

בעלי הקרקע : מגדלי גינדי השקעות בע"מ

מתכנן : רמי וימר אדריכלים בע"מ

התשריט הוכן על בסיס מפה מדידה עדכנית
לתאריך : 5.9.06 שם : דניאל שטרן חתימה

חתימת המתכנן	חתימת היזם (שאינו הועדה)
רמי וימר אדריכלים בע"מ רח' ולנברג 22א', ת"א 69719 טל: 03-6494907, פקס: 03-6494908	מגדלי גינדי השקעות בע"מ

הועדה המקומית לתכנון ולבניה תל-אביב-יפו
שם התכנית מפורטת מס' 3674
אושרה למתן תוקף (לאחר דיון בהתנגדויות)
תאריך 14.6.06 פרוטוקול 2006-15ב החלטה 4

מנהל האגף	מהנדס העיר	יו"ר הועדה / יו"ר ועדת המשנה
		תאריך

דורון ספיר
סגן ראש העירייה
20.9.06

~~הועדה המקומית לתכנון ולבניה תל אביב- יפו~~
~~שם התכנית תכנית מפורטת מספר 3674 – רח.שמואל תמיר 33~~
~~הומלצה להפקדה בישיבות:~~
~~תאריך ______ פרוטוקול ______ החלטה ______~~
~~תאריך ______ פרוטוקול ______ החלטה ______~~
~~תאריך ______ פרוטוקול ______ החלטה ______~~
~~תאריך ______ פרוטוקול ______ החלטה ______~~
~~ותוקנה ע"י הועדה המחוזית ואושרה להפקדה~~
~~תאריך ______ ישיבה מס' ______~~

~~מנהל~~	~~מהנדס העיר~~	~~יו"ר הועדה~~
		~~תאריך ______~~

אוגוסט 2006

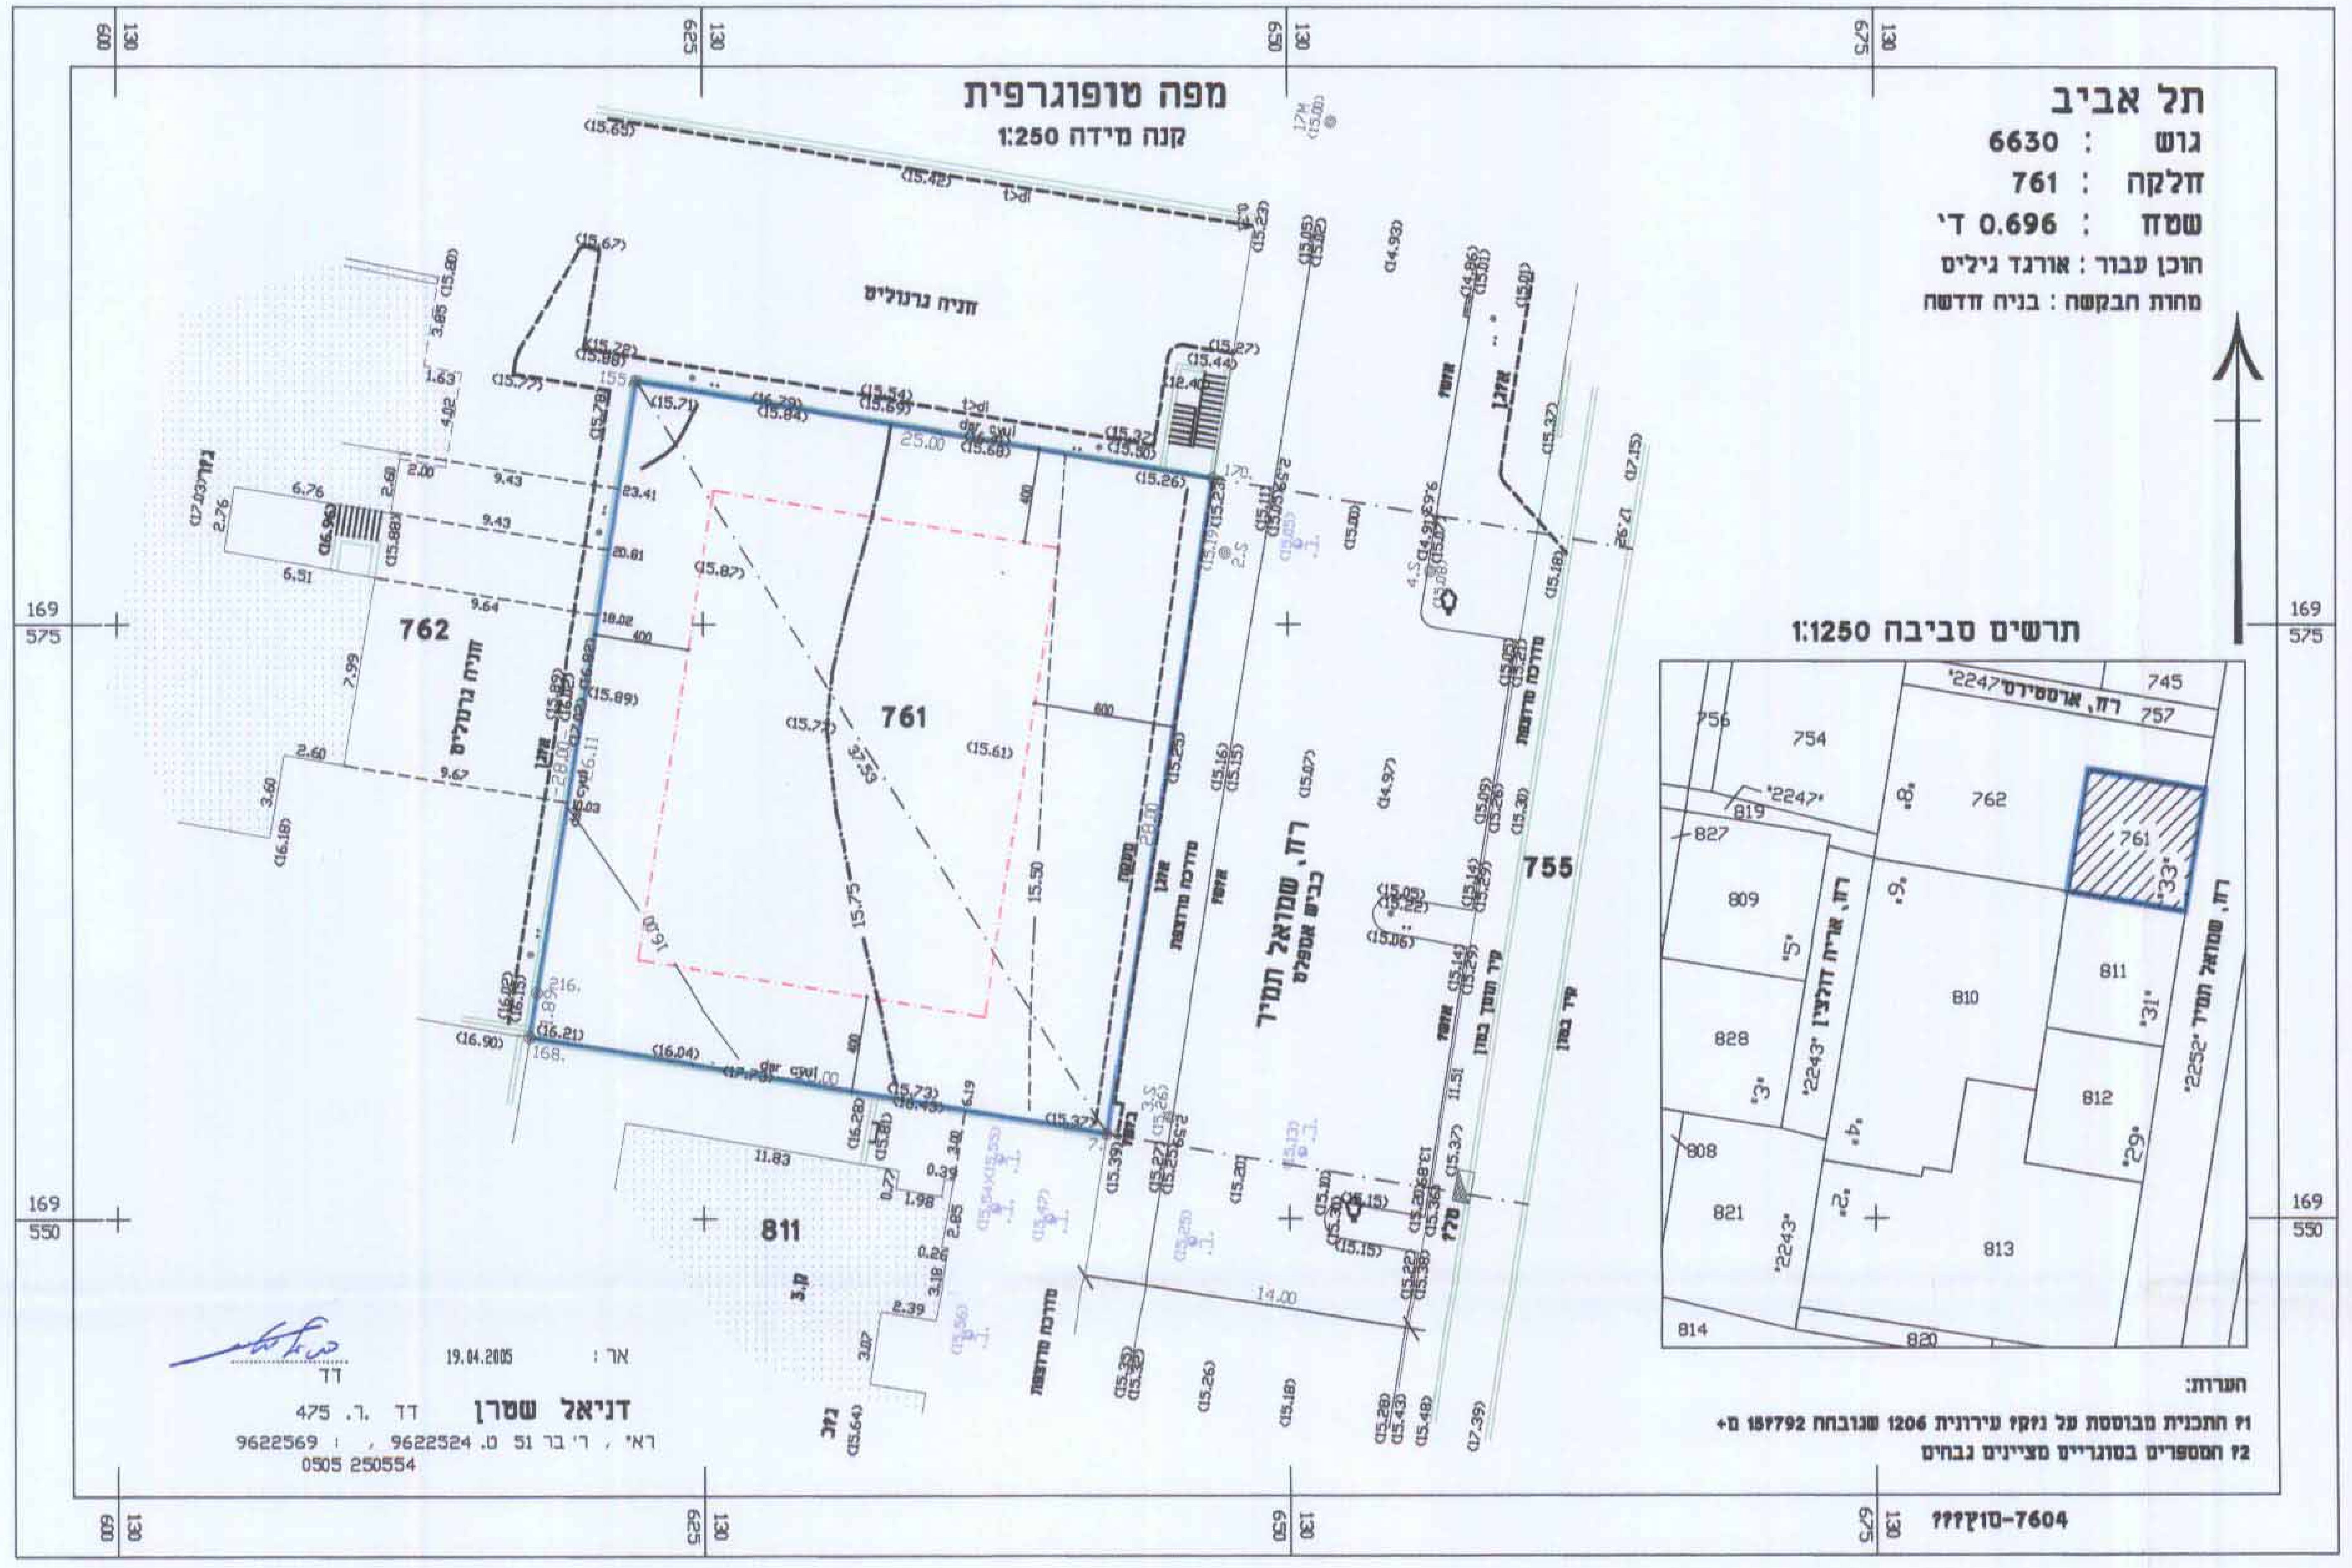

מצב קיים
קנה מידה 1:250

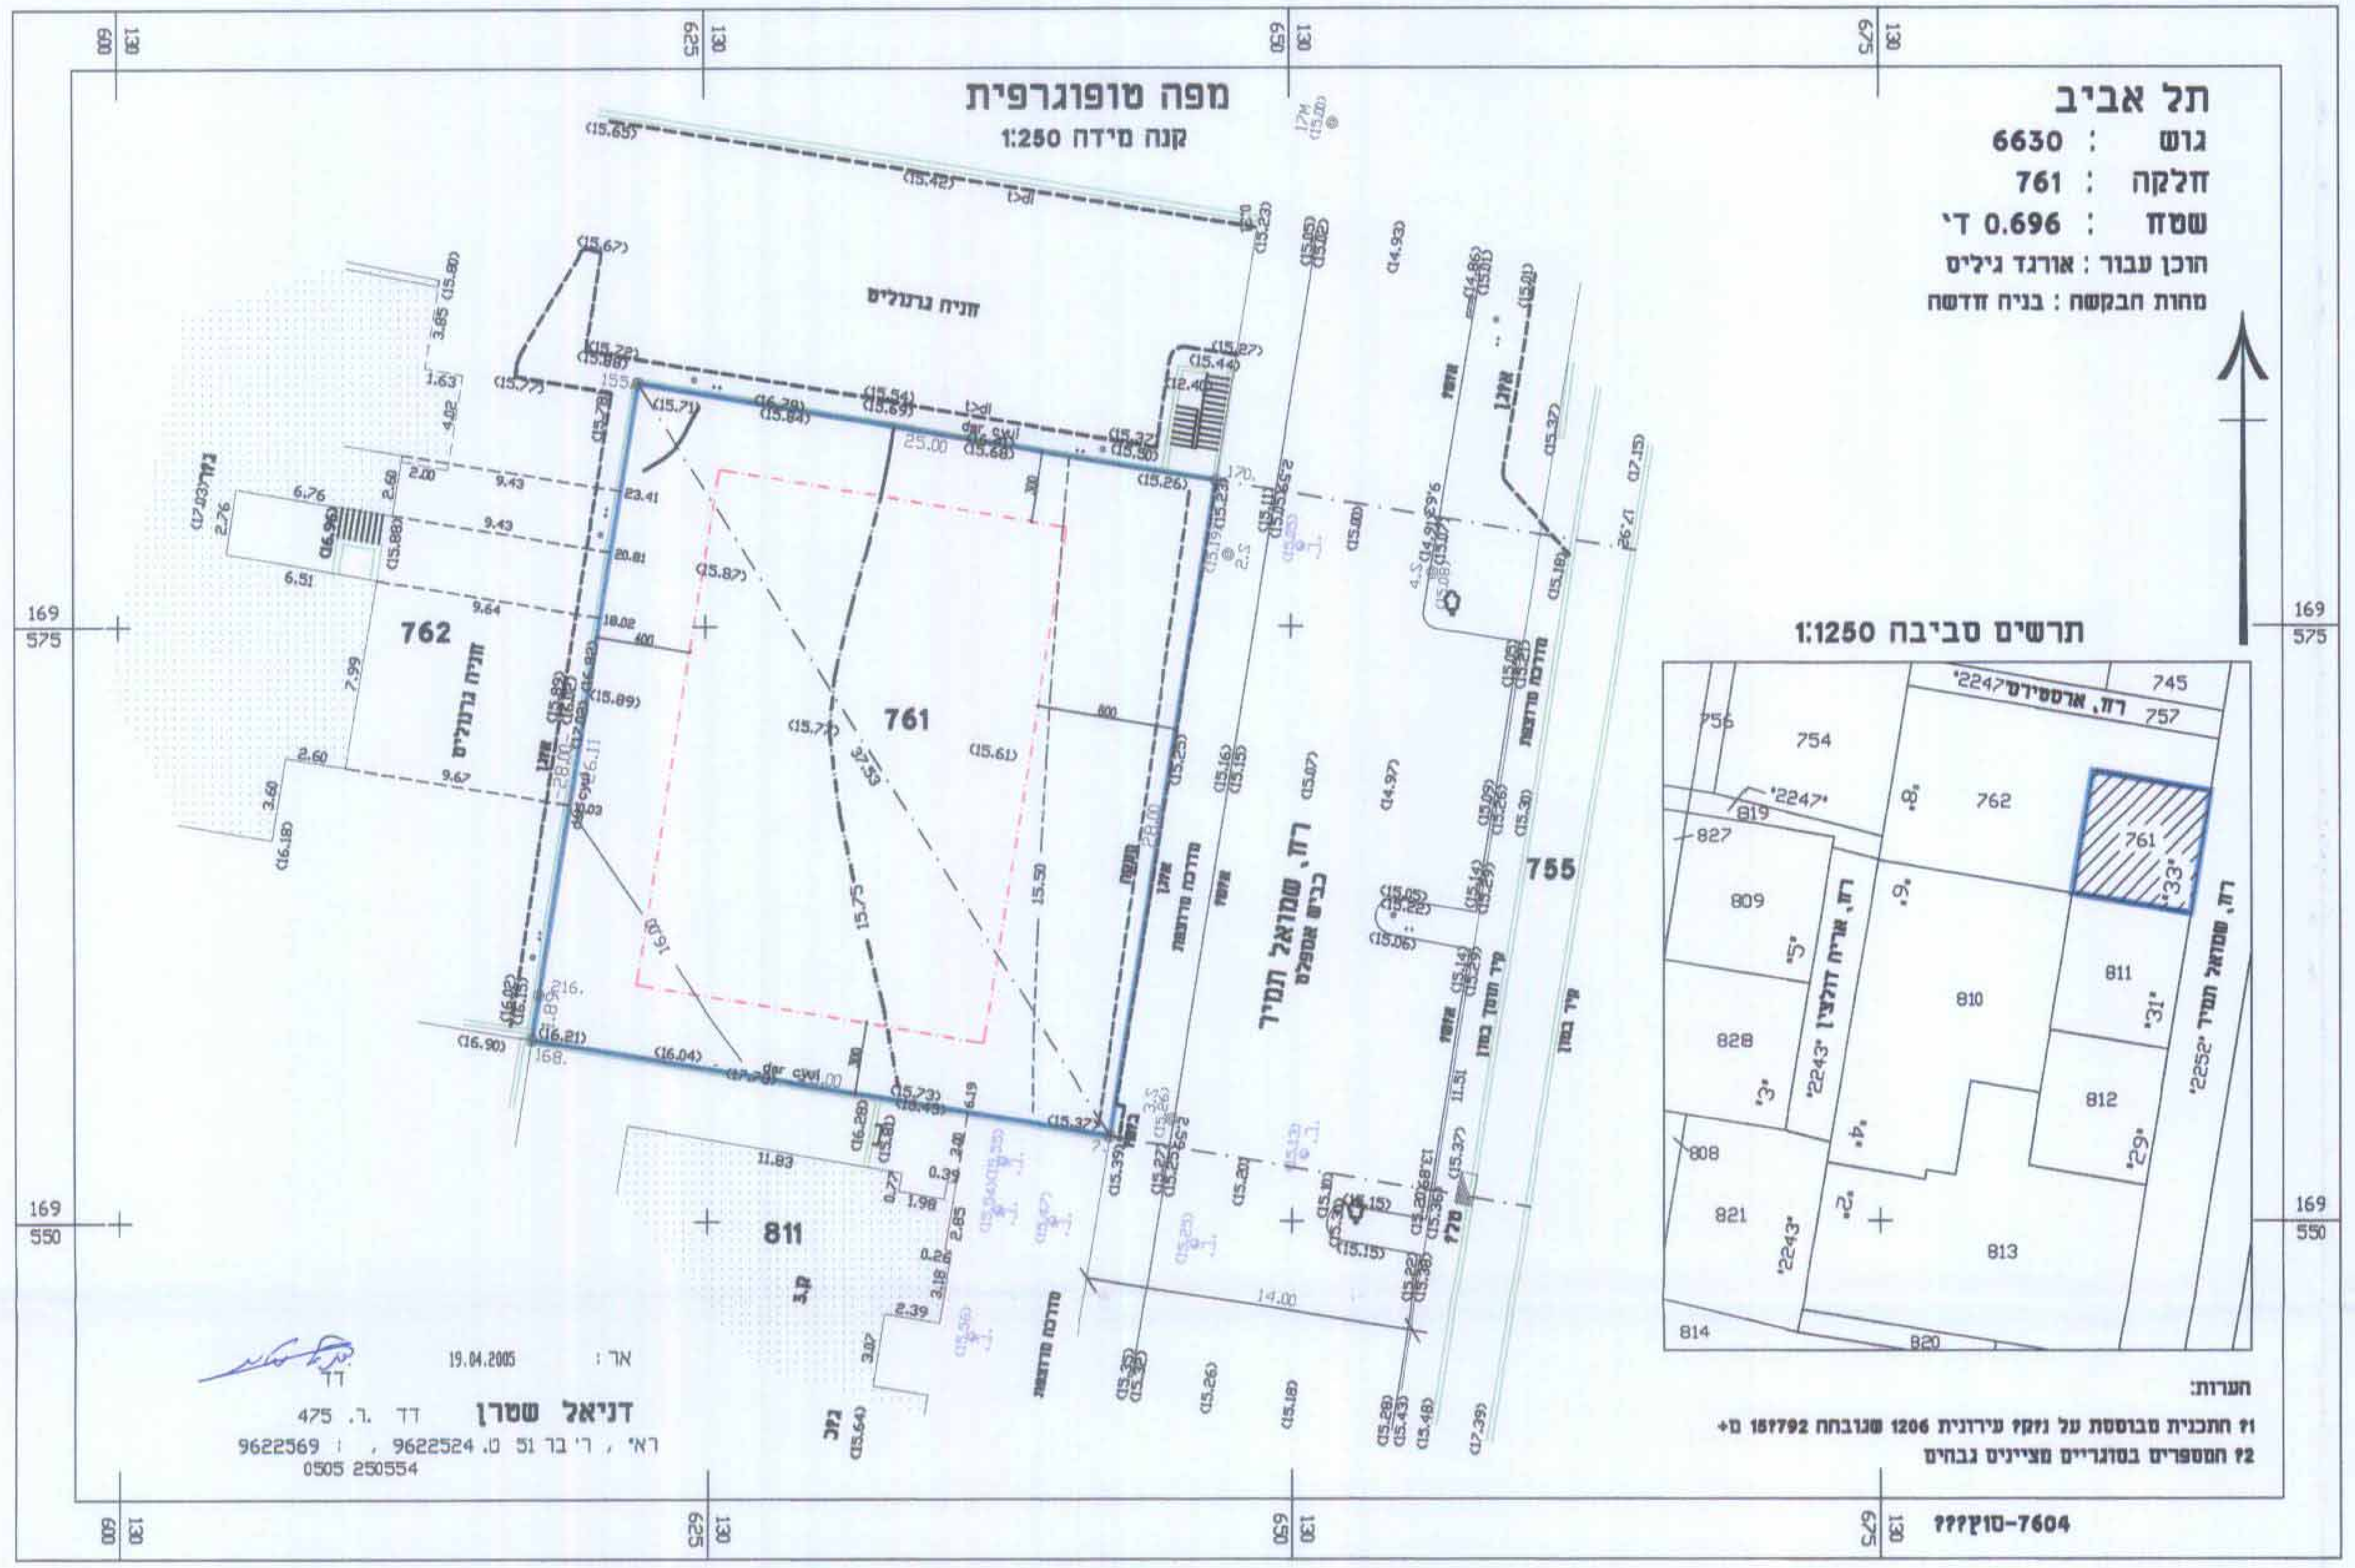

מצב מוצע
קנה מידה 1:250