מאושרת

5007438 (ט)

מחוז תל אביב יפו

מרחב תכנון מקומי תל אביב יפו

תכנית מפורטת מס' תא 3793 מח
שינוי לתכנית מס' 1722
רחוב בן יוסף פינת רחוב קק"ל

נספח בינוי מנחה

איחוד וחלוקה	סמכות ראשית	אופי התכנית
-	ועדה מחוזית	תכנית שניתן מכוחה להוציא היתרים

מחוז : תל אביב יפו
מרחב תכנון מקומי : תל אביב יפו
נפה: תל אביב יפו

שטח התכנית : 3.42 דונם
קנה מידה: 1 : 500

מקרא:

גבול תכנית	▬
גבול מגרש	─
קו בניין עילי	─ · ─

משרד הפנים מחוז תל-אביב
חוק התכנון והבניה תשכ"ח- 1965
אישור תכנית מס' תא/3793/מח
הועדה המחוזית לתכנון ולבניה החליטה
ביום ...14.5.09... לאשר את התכנית.
גילה אורון
מנהל מינהל התכנון
יו"ר הועדה המחוזית

חותמות מוסד התכנון

שלב: מתן תוקף
מהדורה : 2
תאריך : 01.06.2009

27.09 קי"ר

שמות וחתימות :

מגיש התכנית	שם: גימא השקעות בע"מ	
	כתובת: בית אמות משפט, שאול המלך 8, ת"א יפו	
	טלפון: 03-6938597	פקס: 03-6938750
עורך התכנית	שם: נעמה מליס ח.פ : 512420464 אדריכלות ובינוי ערים בע"מ	
	כתובת: תפוצות ישראל 6 ב' גבעתיים	
	טלפון: 03-7325177	פקס: 03-7325173

גימא השקעות בע"מ
GIMA INVESTMENTS LTD.

נעמה מליס
אדריכלות ובינוי ערים בע"מ

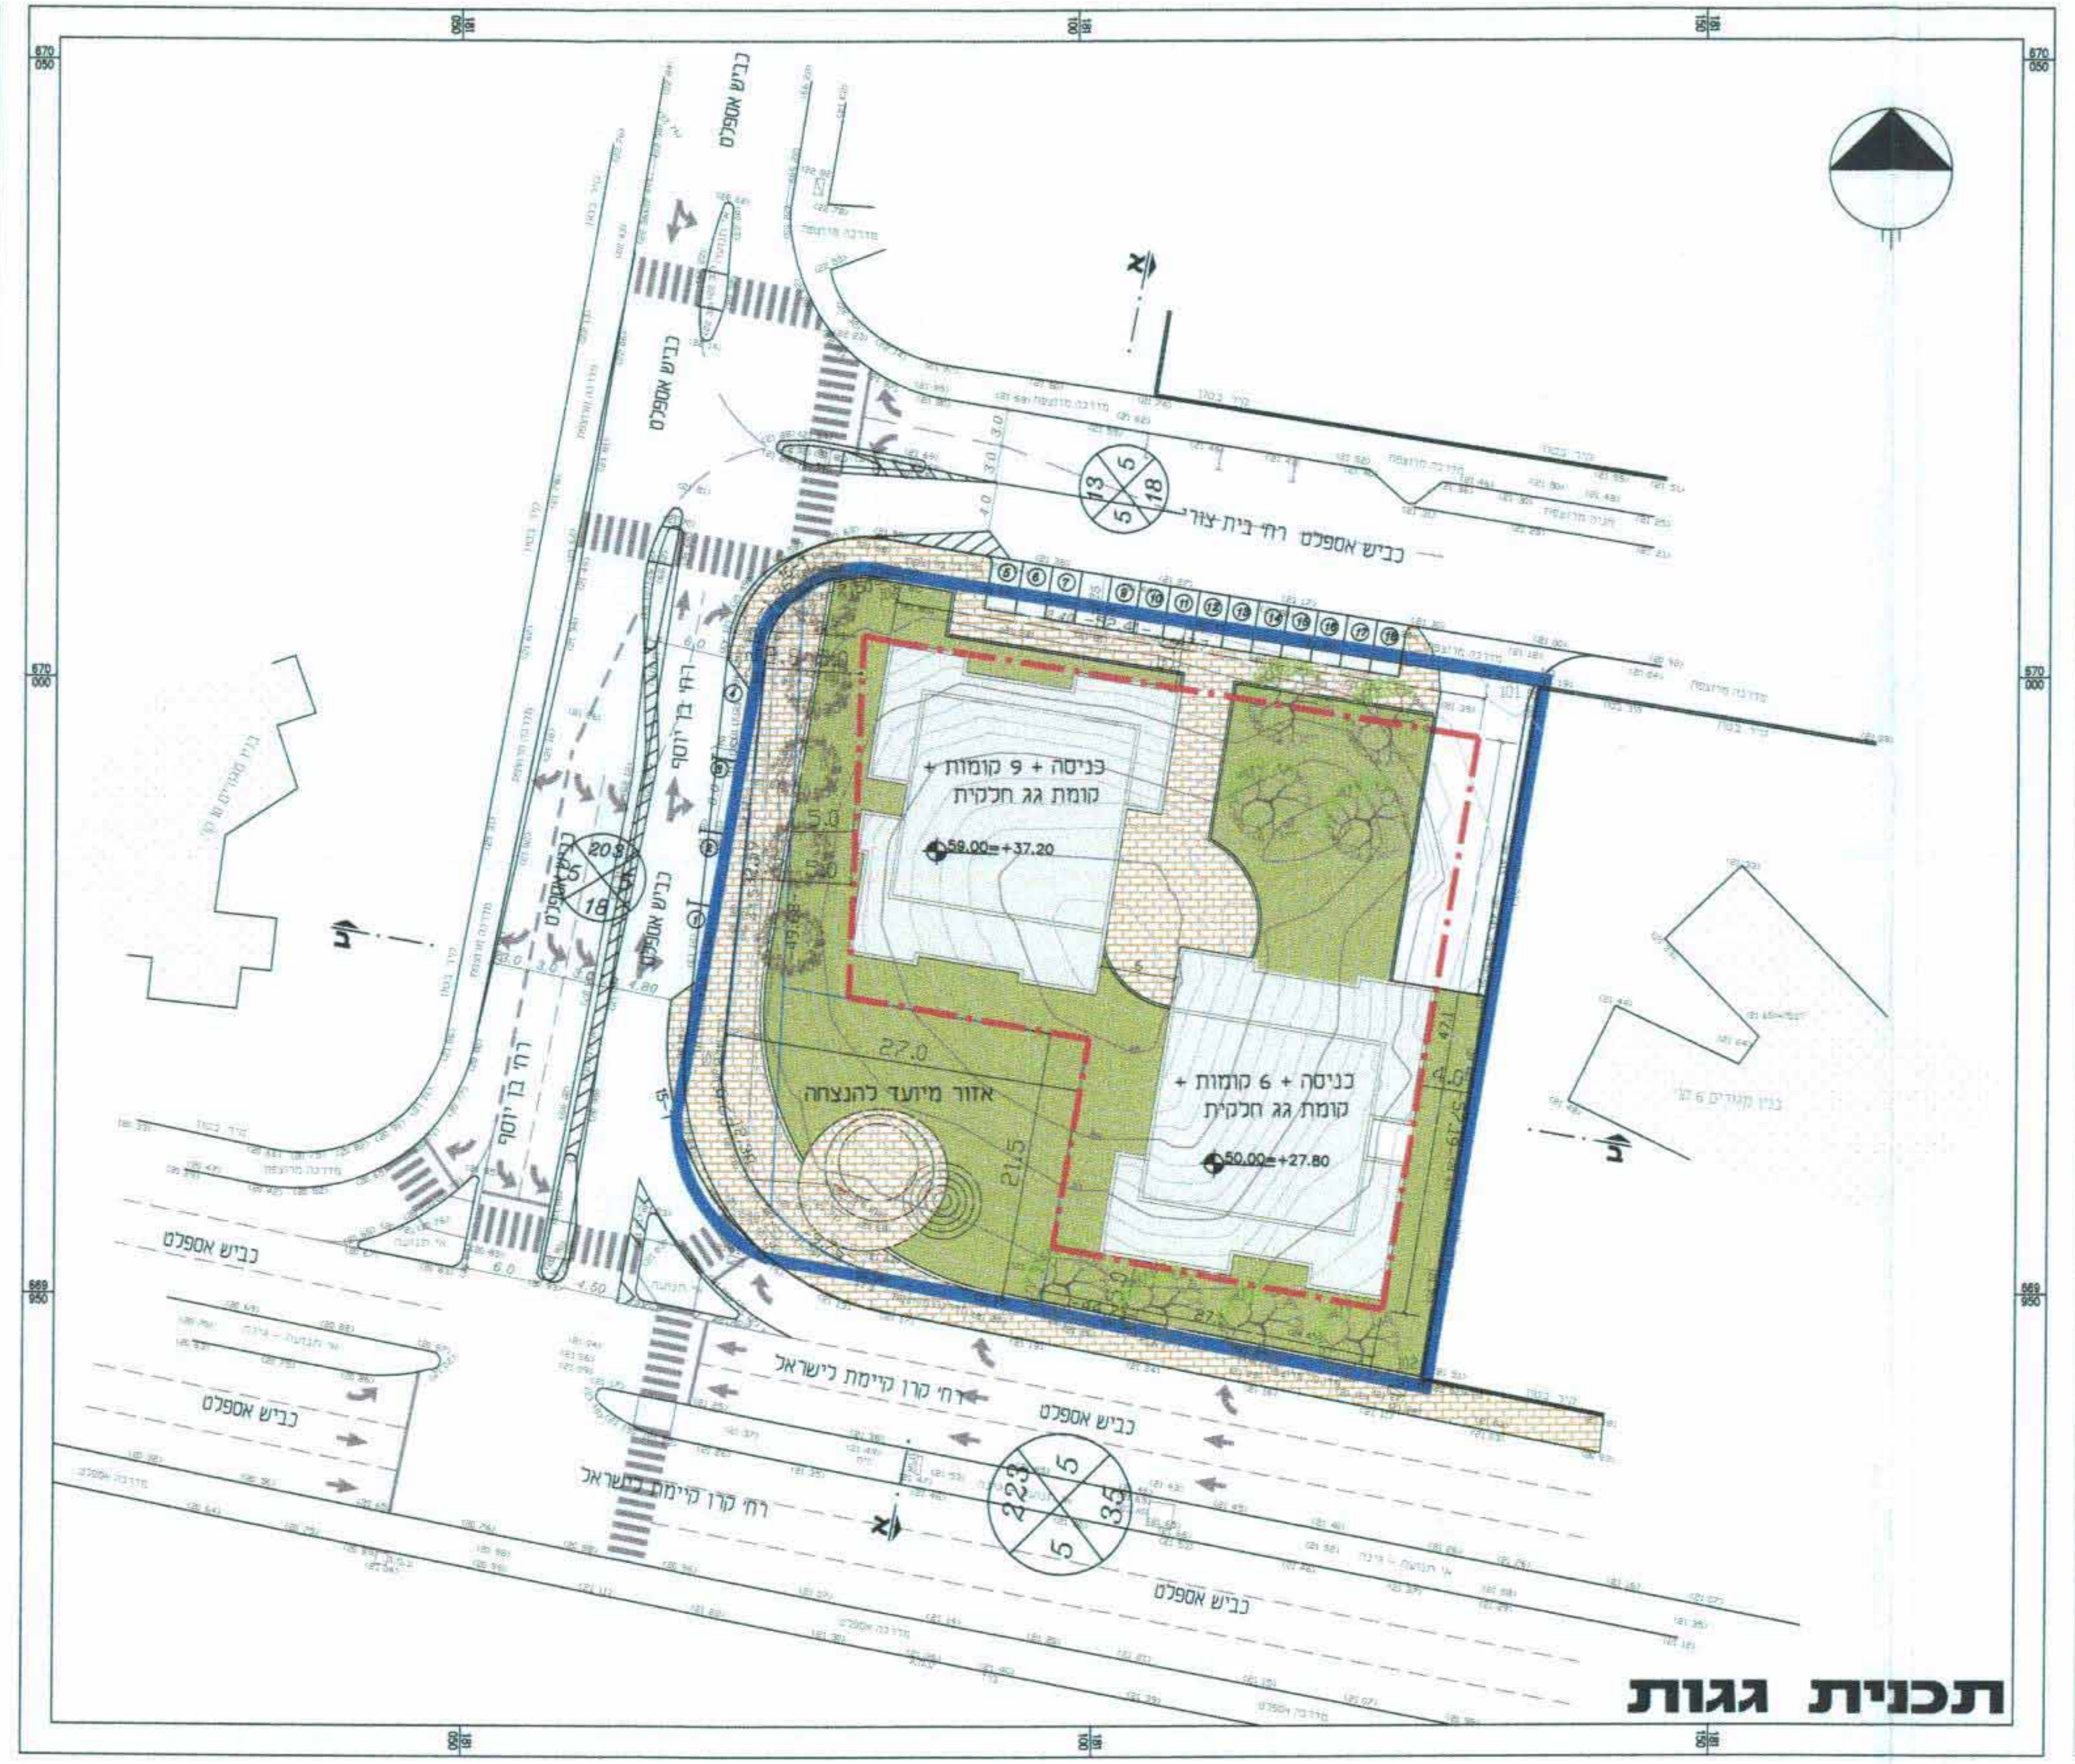

תכנית גגות

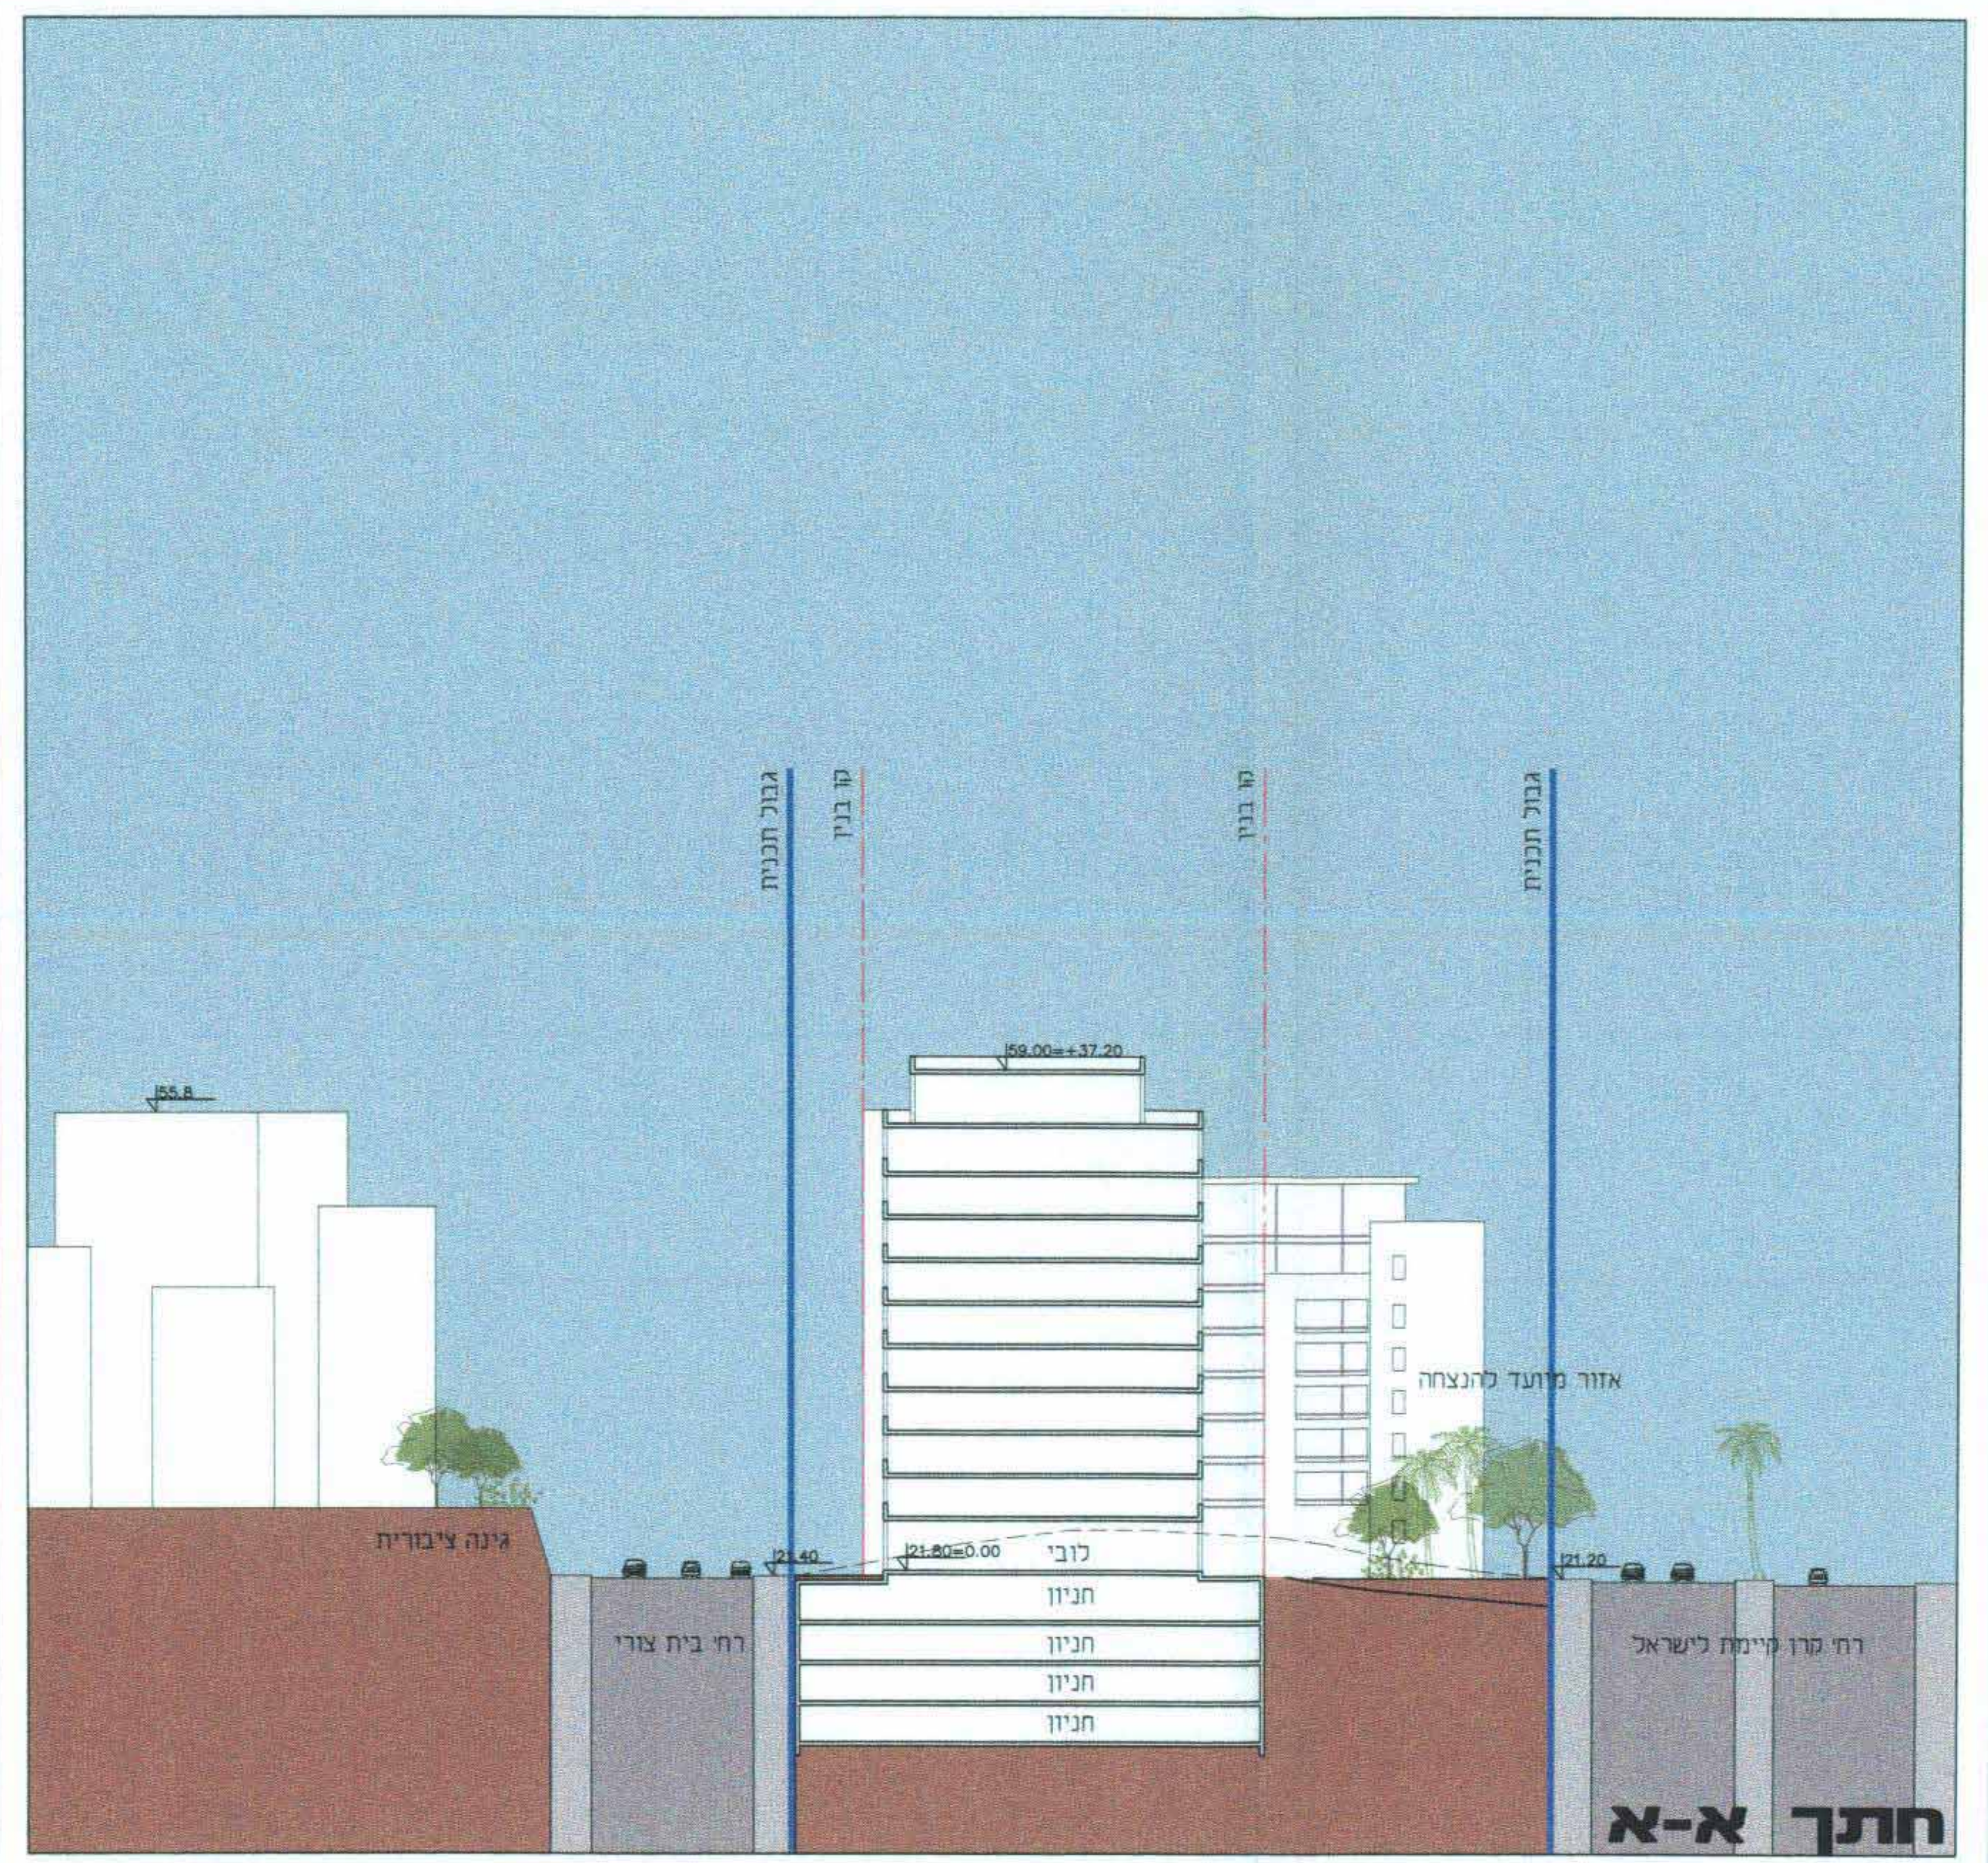

חתך א-א

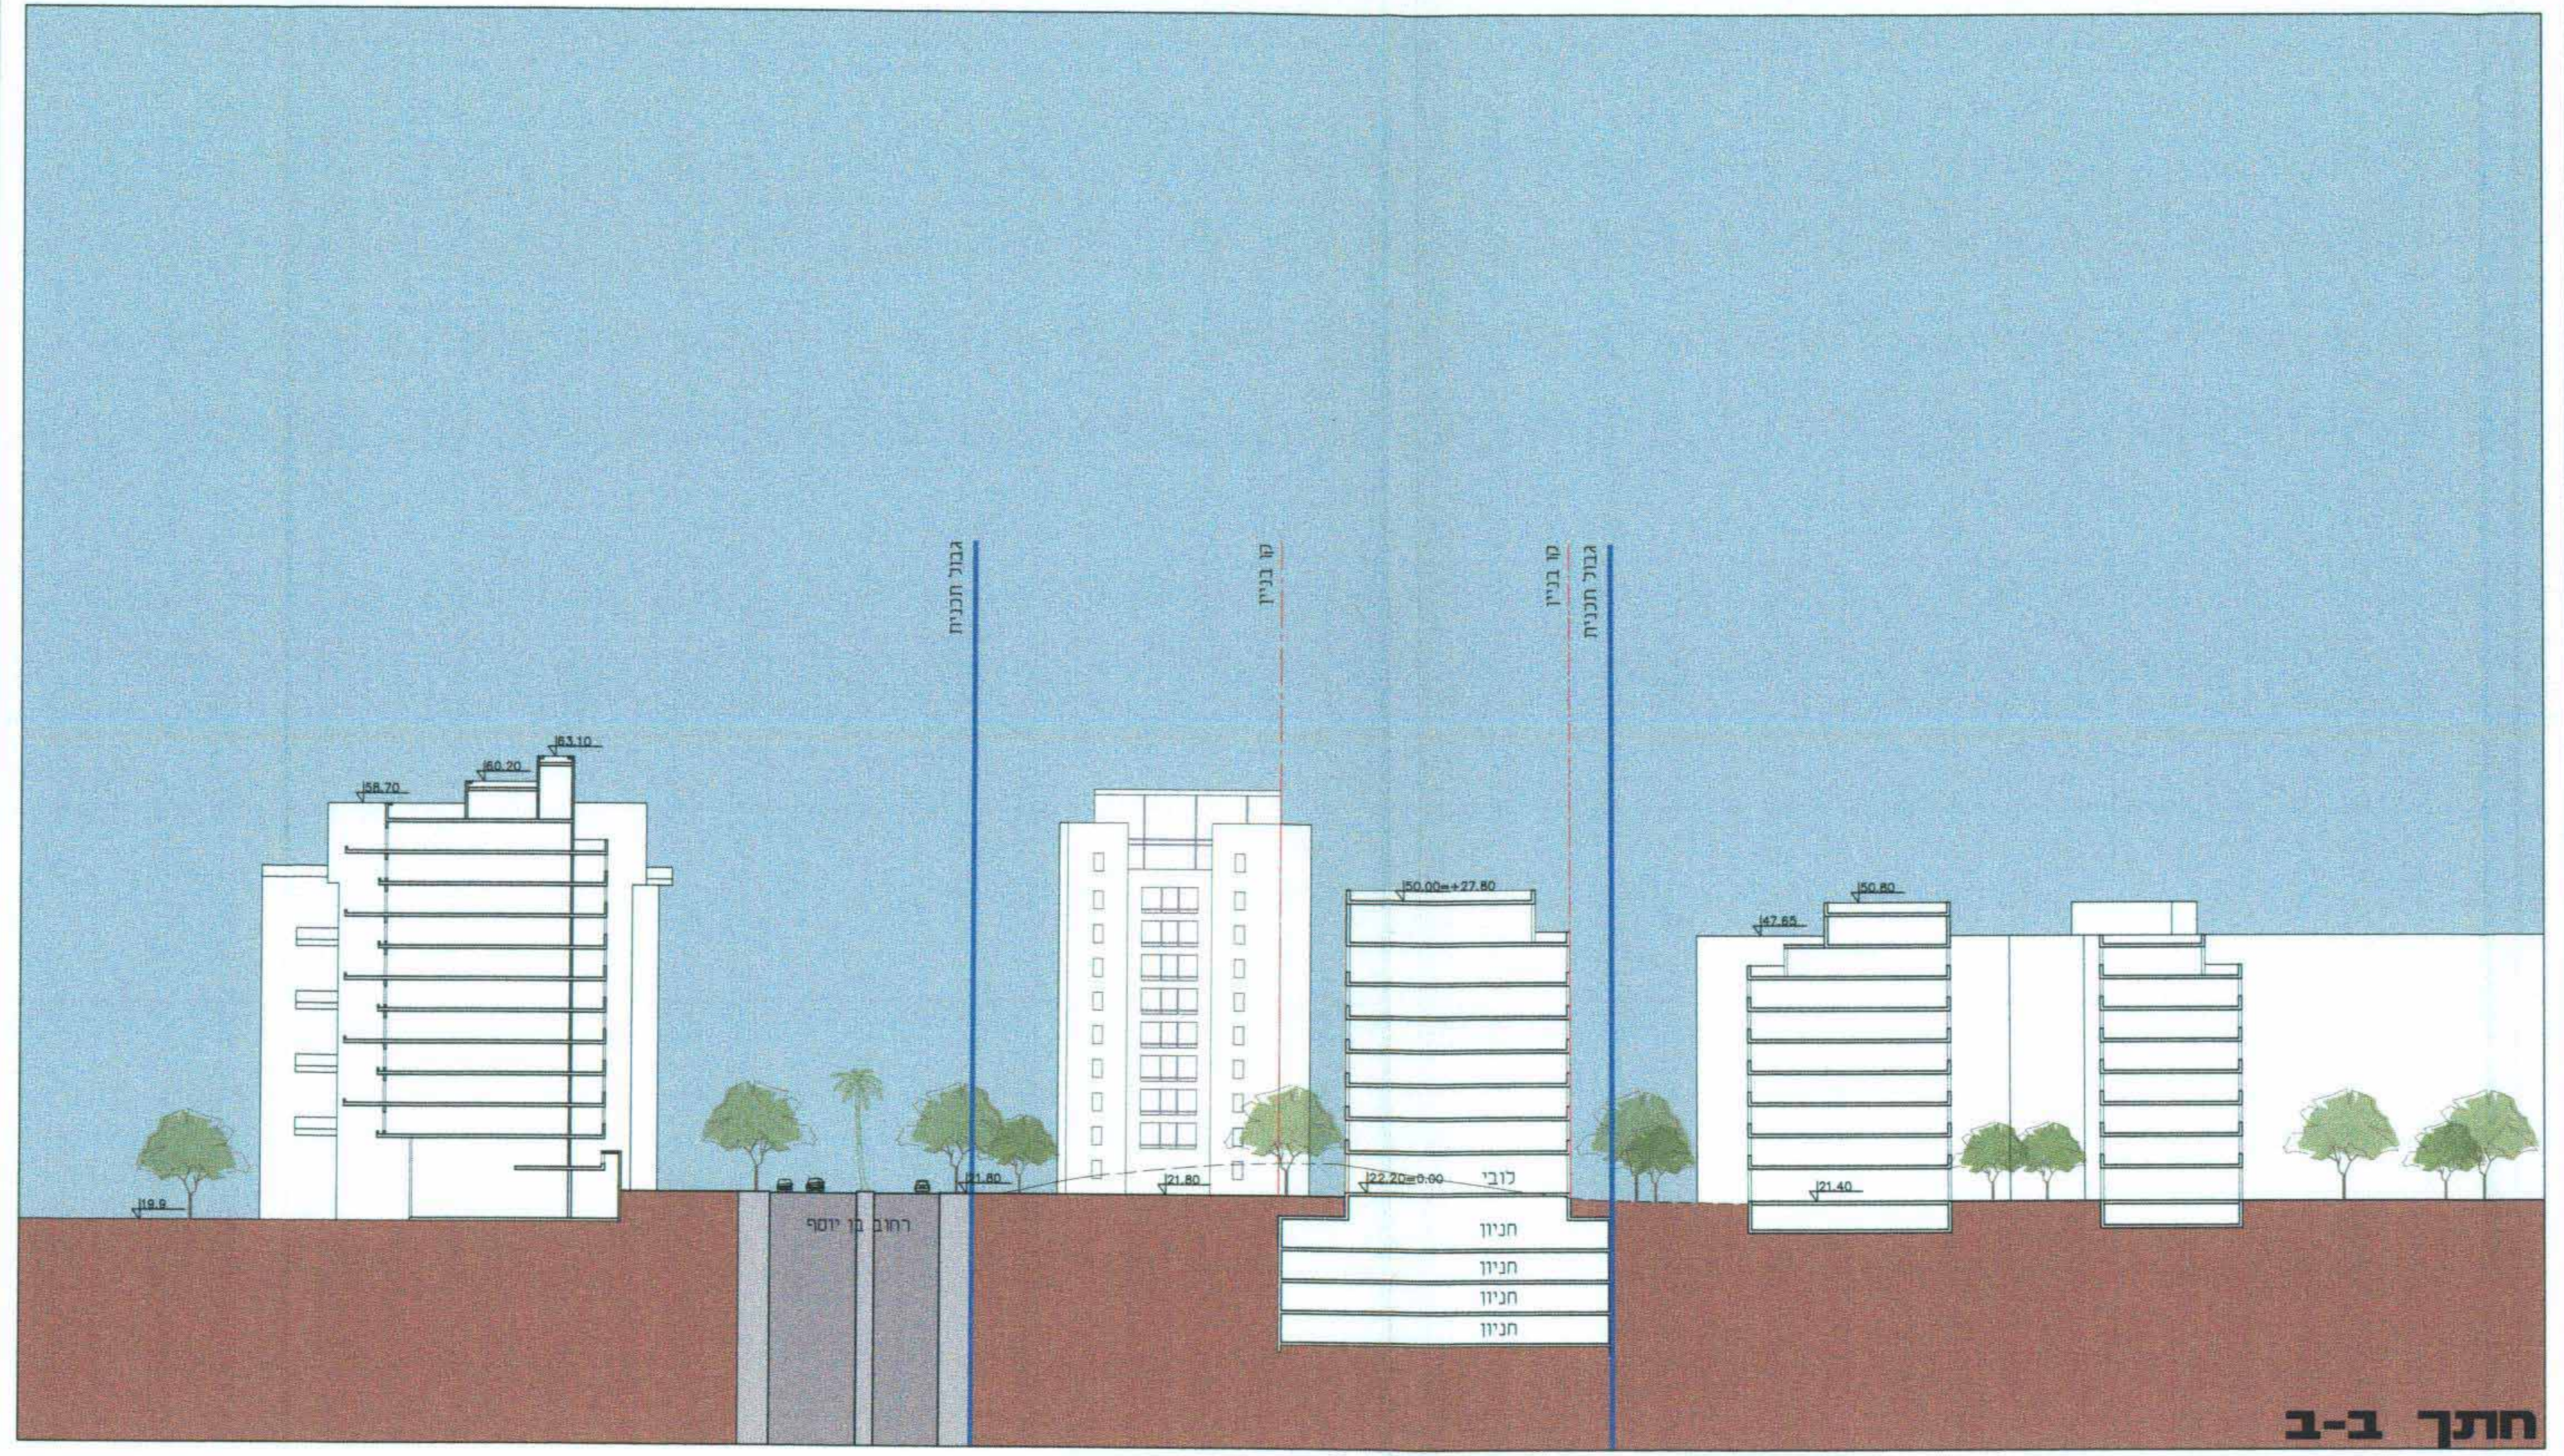

חתך ב-ב