מאושרת

הערות לנספח התנועה:

1. התכנית מהווה נספח תנועה לתכנית בנין עיר מספר ת"א / 3255
2. התכנית אינה מציגה את הפתרונות המפורטים לצמתים השונים ולהסדרי התנועה המדויקים ,אלא באה להציג את התמונה הכוללת.
3. שינויים,עדכונים והסדרי תנועה במסגרת התכנון המפורט,בקנ"מ מתאים,באישור גורמי התנועה לא יהוו שינוי לתכנית הסטטוטורית.
4. הסדרי החניה מציגים את המעטפת . סידור החניה המדויק לרבות הסדרת מפרצי חנייה ייעשה במסגרת התכנון המפורט
5. תאור המצב התנועתי העתידי מחוץ לגבולות התוכנית אינו חלק מהמסמך הסטטוטורי ומשמש כרקע להבנת המסמך בלבד.

הערה:
מיקומה הסופי של מנהרת השלום למתחם בתוואי דרך השלום תתואם מול נת"ע

הערה:
הכניסות המוצעות למגרשים אינן מחייבות וניתן לשנותן בתכנון מפורט והנ"ל לא יהווה שינוי לתוכנית הסטטוטורית.

הועדה המקומית לתכנון ולבניה תל-אביב - יפו

תכנית מס' 3255ב'
שם התכנית: "שטחים ציבוריים זכויות בניה והוראות בניה במתחם ביצרון"

הומלצה למתן תוקף (לאחר דיון בהתנגדויות):
תאריך 10.9.2008 פרוטוקול 08-0027 ב' החלטה 5

אושרה למתן תוקף ע"י הועדה המחוזית לתכנון ולבניה
תאריך 22.12.2008 ישיבה מס' 1005

יו"ר הועדה/יו"ר ועדת המשנה	מהנדס העיר	מנהל האגף
תאריך:		

ד.ר.

אלי לוי
מנהל אגף נכסי העירייה

משרד הפנים מחוז תל-אביב
חוק התכנון והבניה תשכ"ח- 1965
אישור תכנית מס' תא/3255/ב
הועדה המחוזית לתכנון ולבניה החליטה
ביום 22.12.08 לאשר את התכנית.
גילה אורון
מנהל מינהל התכנון יו"ר הועדה המחוזית

ד.ר.
17.11.2009

מילואה :

הצעה סכמתית פיתרון דו מפלסי לצומת הרחובות יצחק שדה - יגאל אלון

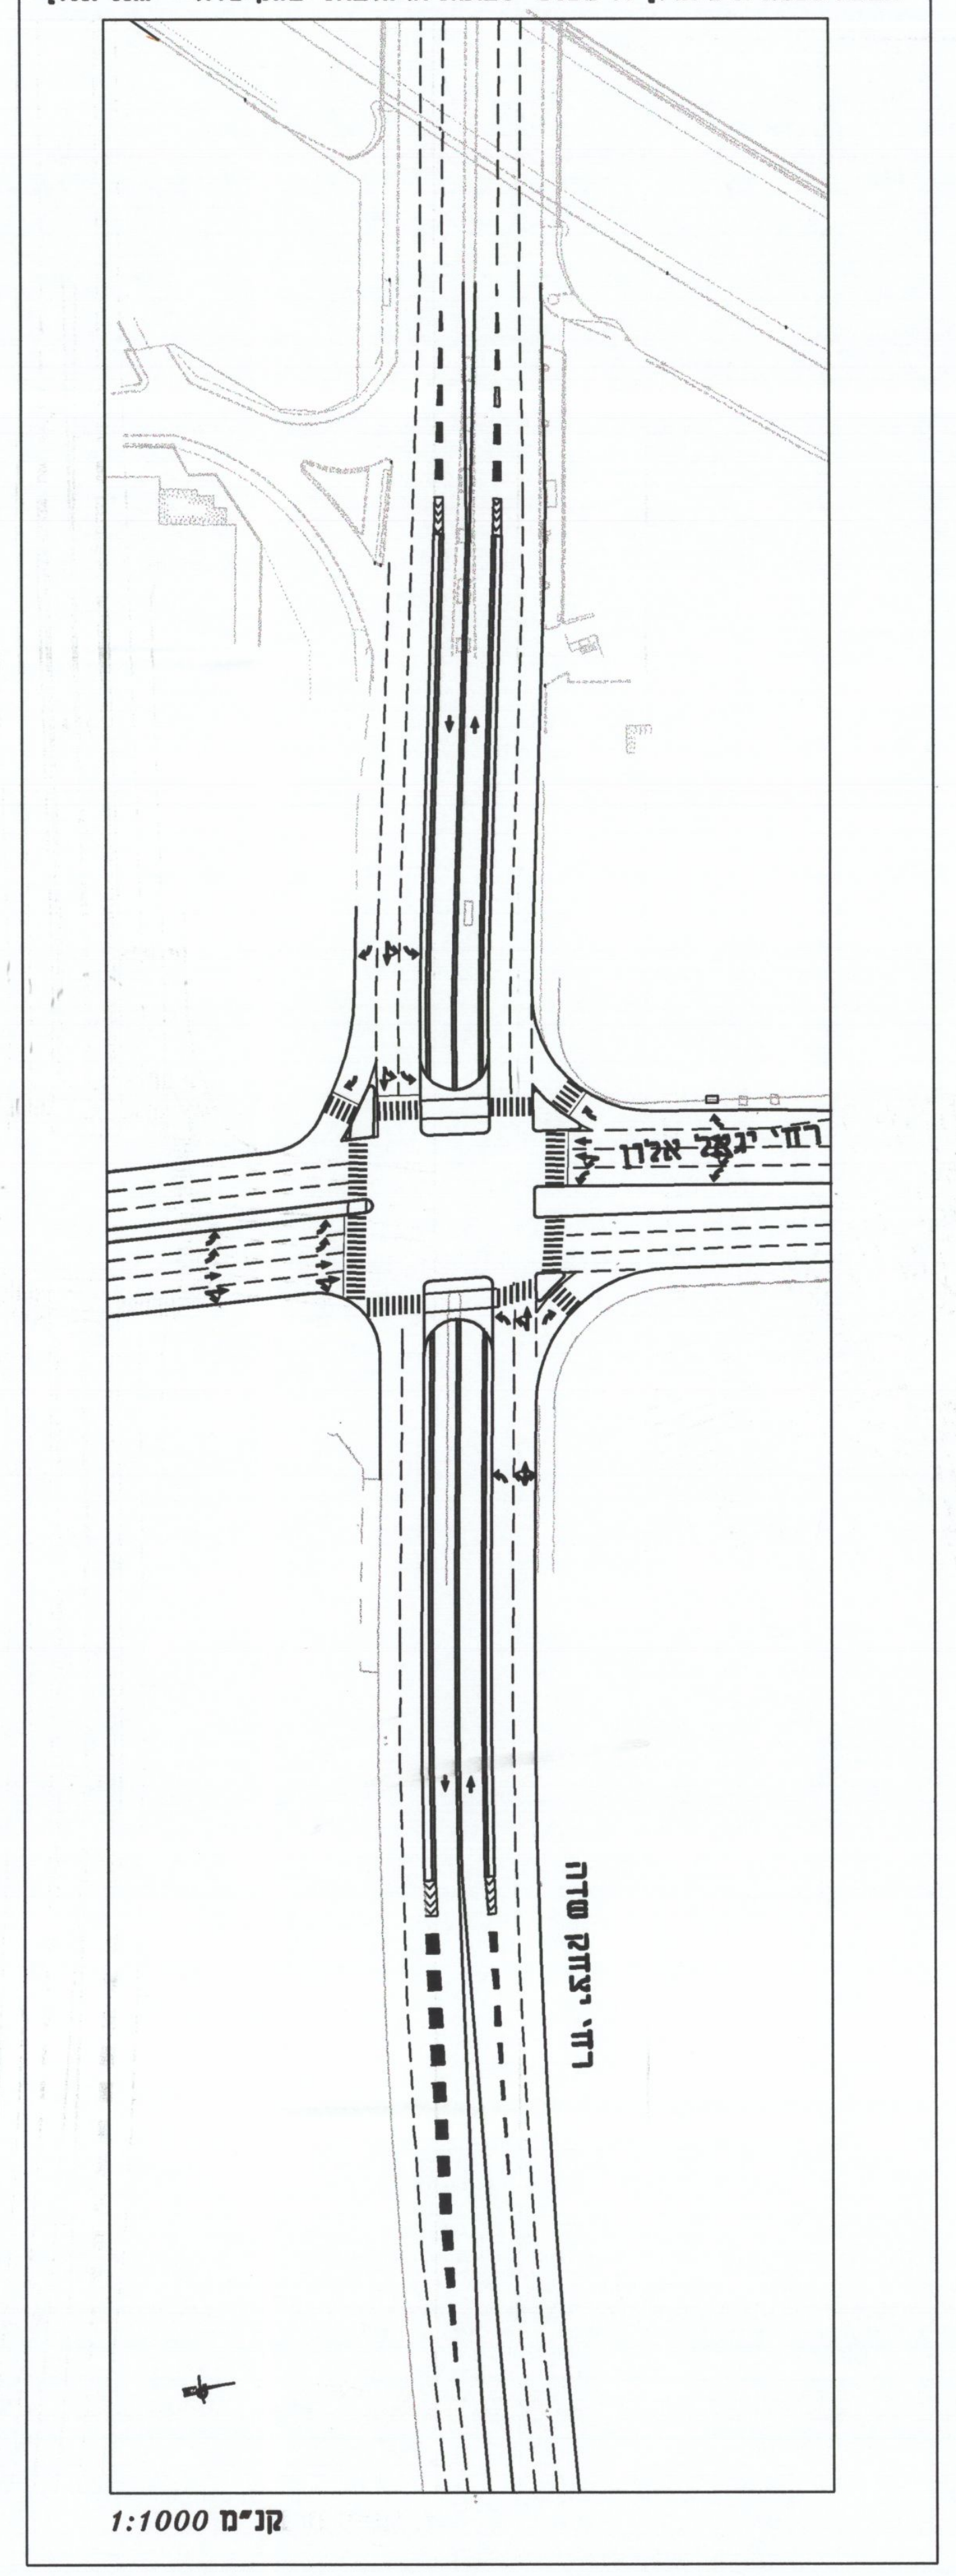

קנ"מ 1:1000

חתך אופיני לדרך ברוחב 31.0 מ׳
קנ"מ 1:250

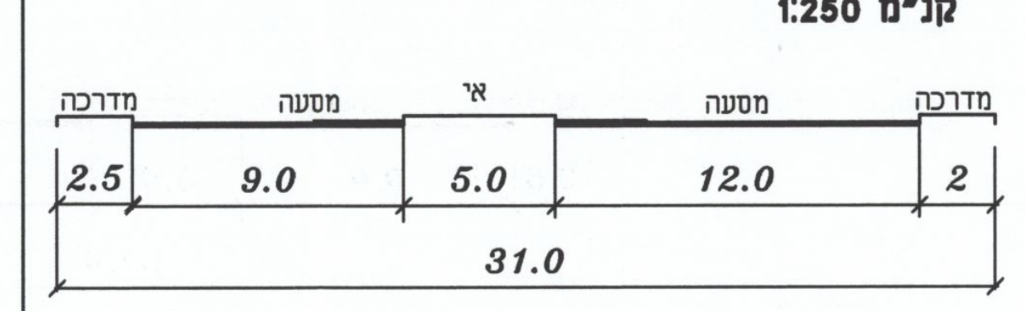

חתך אופיני א׳ לדרך ברוחב 21.0 מ׳
קנ"מ 1:250

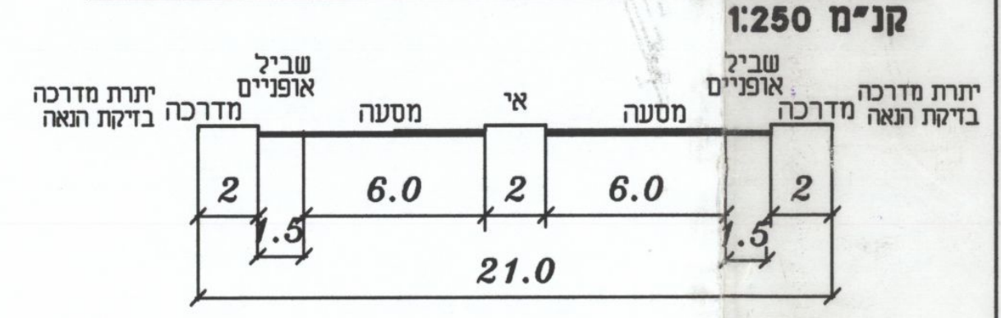

חתך אופיני לדרך ברוחב 15.0 מ׳
קנ"מ 1:250

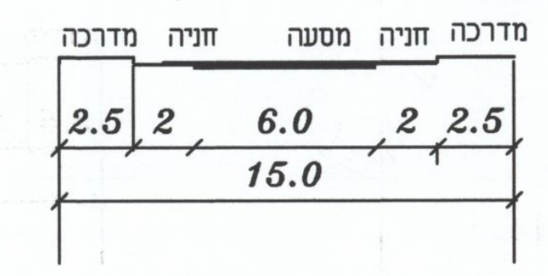

חתך אופיני ב׳ לדרך ברוחב 21.0 מ׳
קנ"מ 1:250

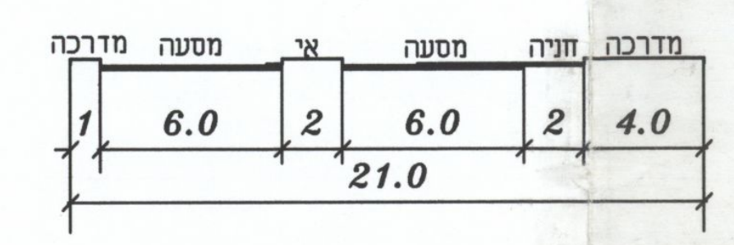

חתך אופיני לדרך ברוחב 13.0 מ׳
קנ"מ 1:250

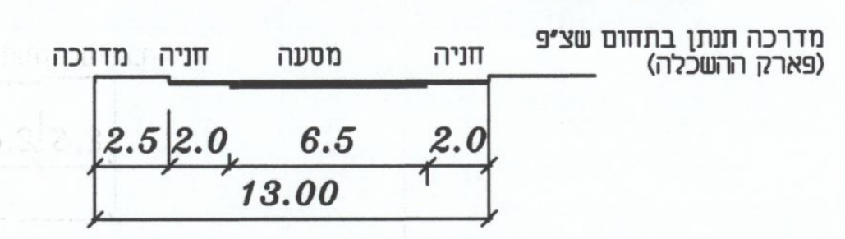

חתך אופיני א׳ לדרך ברוחב 18.0 מ׳
קנ"מ 1:250

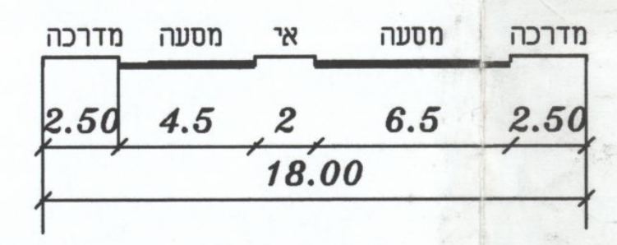

חתך אופיני ב׳ לדרך ברוחב 18.0 מ׳
קנ"מ 1:250

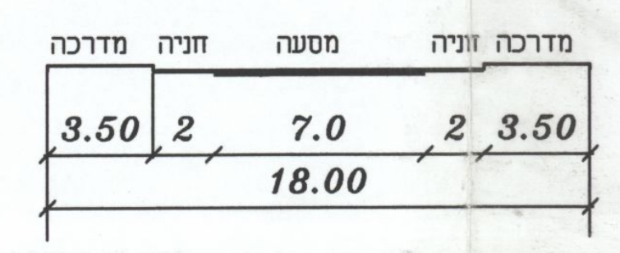

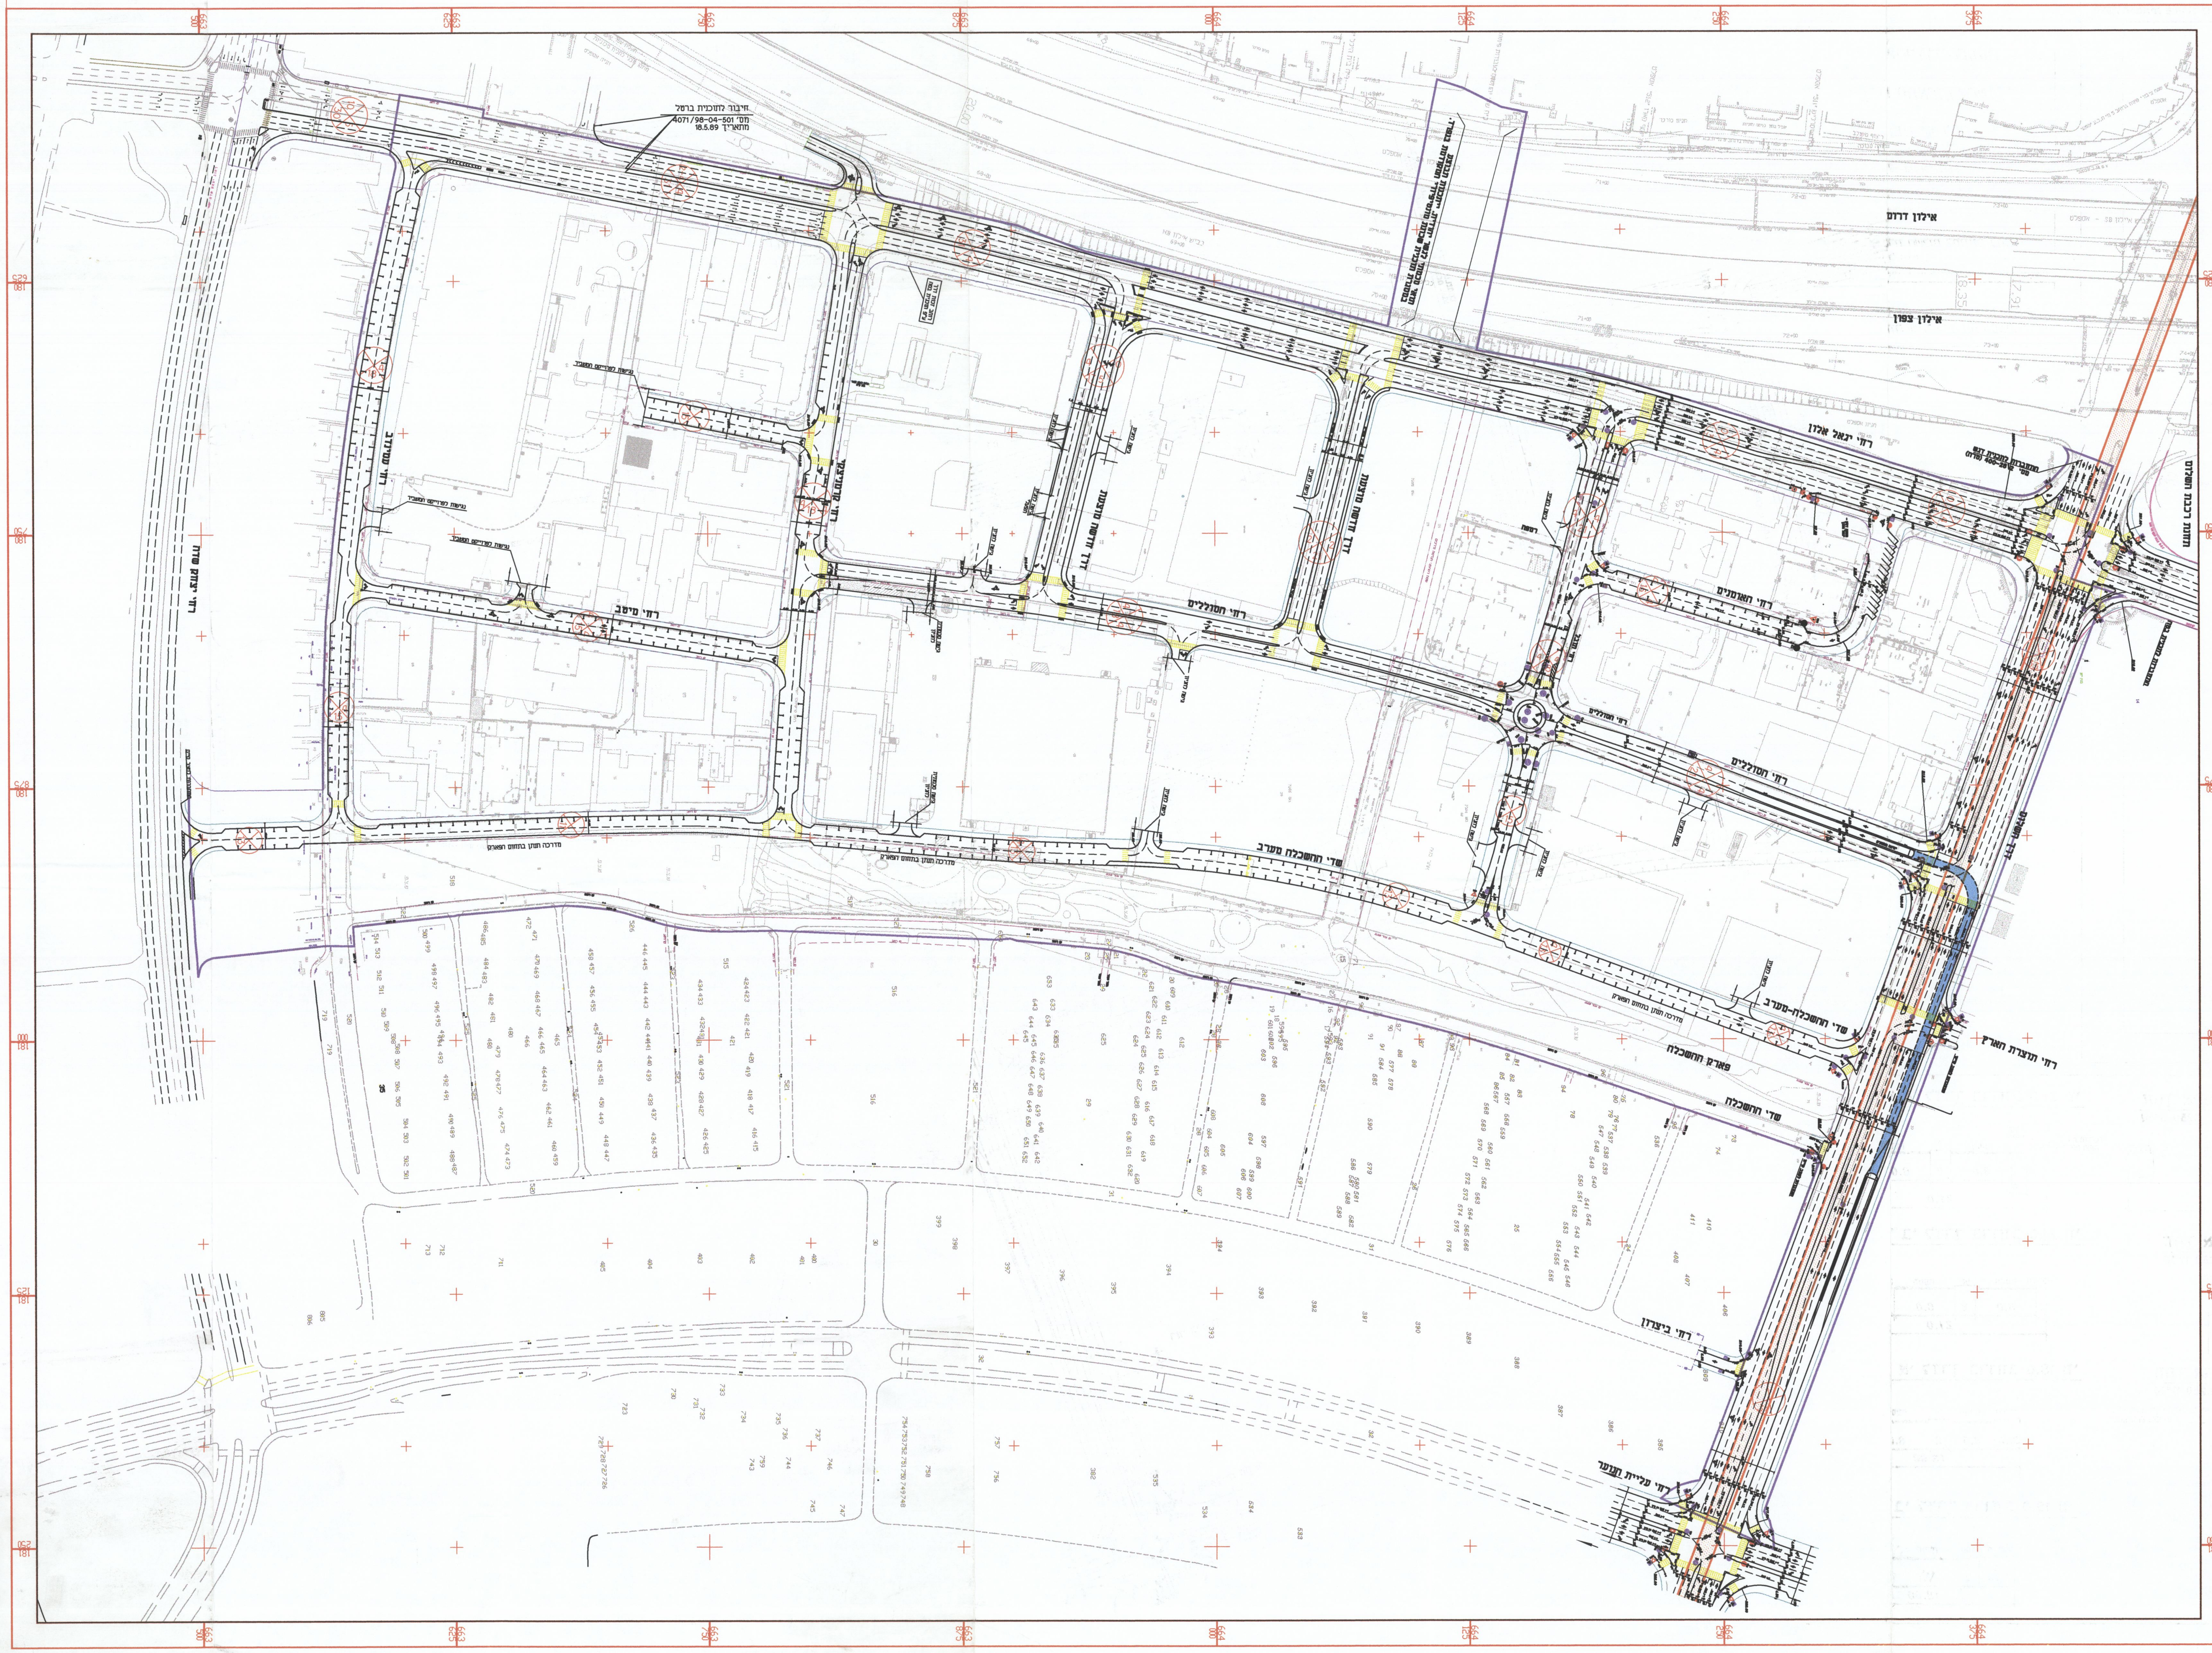

תאריך	שינויים	תאריך	תפוצה
30.5.09	עדכון ע"פ תב"ע צוות מזרח ע.ת"א		
20.5.09	עדכון ע"פ מכתב אגף תב"ע צוות מזרח ע.ת"א		
22.7.07	עדכון שם נספח		
11.9.06	עדכון ע"פ הערות ע.ת"א צוות מזרח		
4.9.06	ביטול המשך בוקסנבאום ע"פ בקשת צוות מזרח		
29.8.06	עדכון חתך כביש מוטורולה ארגז מ 17 ל 17.5		
15.8.06	עדכון ע"פ הערות ע.ת"א צוות מזרח ע"פ מסמך סיכום		צ.מזרח ע.ת"א
4.6.06			1 אורן צמיר -מ.ת.ן
20.1.05	עדכון רזומות, הוספת ציר רקי"ל		
	עדכון חתך שד' ההשכלה בין קרמניצקי ועמינדב		
30.11.04	ביטול חצר משק S.G.S		
	הרחבת נתיב ביצחק שדה		
18.11.04	עדכון חיבור עם יצחק שדה		
24.6.04	עדכון שדרות ההשכלה מערב		
10.6.04	עדכון נספח ע"פ לשכת תכנון מחוזית		
	חיבור יצחק שדה, מחלף יצחק שדה יגאל אלון		
26.1.04	עדכון צומת הארגז יגאל אלון		
1.7.03	הוספת נגישות ה"ר		
18.6.03	עדכון מעבר חציה בהמשך גשר שד' יהודית		
18.3.03	הוספת רזומות ועדכון חתך דרך מוצעת		
12.3.03	עדכון חתך רח' אמפא ארגז		צ.מזרח ,אגף התנועה אמאב,
6.3.03	עדכון ע"פ ישיבה בע.ת"א		צ.מזרח ,אגף התנועה אמאב, cpm
4.3.03	עדכון חתך רח' אמפא ארגז		
	עדכון חתך רח' ארגז מוטורולה		
	עדכון חתך רח' ההשכלה מערב		
23.2.30	הוספת סימון זיקת הנאה במתחמים		צ. מזרח א. תנועה קמר
	ע"פ תוכנית אדריכלית		
3.2.03	עדכון גישה למתחם s.g.s מרח' הסוללים		
20.1.03	הרחבת רח' תובל ל-21 מ' ע"פ צוות מזרח		
1.12.02			קמר, גרוסמן
28.11.02			רם אייזנברג, ויינהבר
19.11.02	עדכון כללי		
22.7.02	עדכון תוואי רחוב יגאל אלון		
23.6.02	עדכון יגאל אלון השלום ע"פ בטה		צ. מזרח א. תנועה קמר גרוסמן איתן
11.6.02	עדכון חתך שד' ההשכלה ע"פ צוות מזרח		
	עדכון ציר מוטורולה הארגז		
	ע"פ גבול מגרש אשדר		
	עדכון המשך ציר שד' ההשכלה		
	הוספת גשר ע"פ אגף תנועה		
19.5.02	עריכת נספח למשרד תחבורה		צ. מזרח + א. תנועה +משרד התחבורה
8.5.02	עדכון רח' הסוללים בסמוך למתחם אמפא		צ. מזרח + א. תנועה
1.5.02	עדכון חתך אמפא הארגז		צ. מזרח
23.4.02	עדכון הסוללים בסמוך למוטורולה		
8.1.02	סימון עמדת רכב תיפעולי ב k-3		צ. מזרח
	ביטול חניות סמוך למתחמי		
	מוטורולה k-16		
11.12.01	עדכון ציר דרך השלום		צ. מזרח + א. תנועה
04.12.01	הרחבת ד' השלום, עדכון כביש 13 מ'		צ. מזרח + א. תנועה
13.11.01	אופציה לביטול מפרץ חניה-מוטורולה		
23.5.01	עידכון חתך רח' תובל		
20.5.01	עידכון רוחב רח' תובל		
14.5.01	עידכון רח' הסוללים		
3.5.01	עידכון ציר "אמפא"-"הארגז"		
23.04.01	עידכון עפ"י הערות צ.מזרח		צ. מזרח + א. תנועה
01.04.01	עידכון מנהרת השלום, מתחם איווקו		צ. מזרח + א. תנועה
26.03.01	עידכון המשך רח' תובל		
18.03.01	עידכון ציר אמפא-ארגז, תובל, מוט'		צ. מזרח + א. תנועה
15.02.01	הרחבת כבישים ע"פ פלדמן		צ. מזרח + א. תנועה
20.1.01	העתקת מנהרת השלום		צ. מזרח
16.1.01	עידכון ע"פ צ. מזרח וא. תנועה		צ. מזרח + א. תנועה
11.12.00	עידכון ע"פ צ. מזרח		צ. מזרח
20.11.00	עידכון ע"פ צ. מזרח		

● **לעיון** ○ **למכרז** ○ **לביצוע**

תאריך : 30.5.09

הוכן עבור PREPARED FOR
עיריית תל אביב

שם הפרויקט PROJECT
אזור תעסוקה ביצרון

שם התכנית DRAWING NAME
נספח תנועה מנחה לת.ב.ע
מסי תא\3255ב'

מידות הגיליון	קובץ	קנה מידה	תכנן
1400*820	d-biz-2.dwg	1:1250	ע.ש
			שרטט כ.מ

מהדורה	תאריך	מסי התכנית	ביקר
א'	29.08.00	31-24\02a	ד.פ.
תאריך 29.08.00			חתימה

דגש הנדסה
תכנון תנועה ודרכים בע"מ
DAGESH ENGINEERING
Traffic & Road Design Ltd.

רח' בן-גוריון 11 ב'
בני ברק 51260
טל. (03) 616-0666 TEL.
פקס. (03) 616-0677 FAX.
11 B, BEN GURION ST.
BNEI-BRAK 51260
E-MAIL: dgs_e@netvision.net.il

P:\31131-24\TABA\D-BIZ-2.DWG, 04/08/2009 10:19:45