

תכנית חס' תא/מק/3806

תכנית מפורטת

תשריט

איחוד וחלוקה	מסכות ראשית	אופי התכנית
-	תעדה משומית	תכנית שניתן מכוחה להוציא רותרים

מחוז: תל אביב יפו
מחוז תכנון מקומי: תל אביב יפו
רשות מקומית: תל אביב יפו
ישוב: תל אביב יפו

שטח התכנית: 14.4 דונם
קנה מידה: 1 : 1250

גוש	שטח גוש	חלקות בחלוקה
6164	6164	298, 299, 4, 5, 2, 9

חוקתיות מוסד התכנון:

שלב: מתן חוקה מהדורה: 1 תאריך: 26/03/2009

שמות וחתימות:





טבלת שטחים:


תרשים סביבה 1 : 2,500

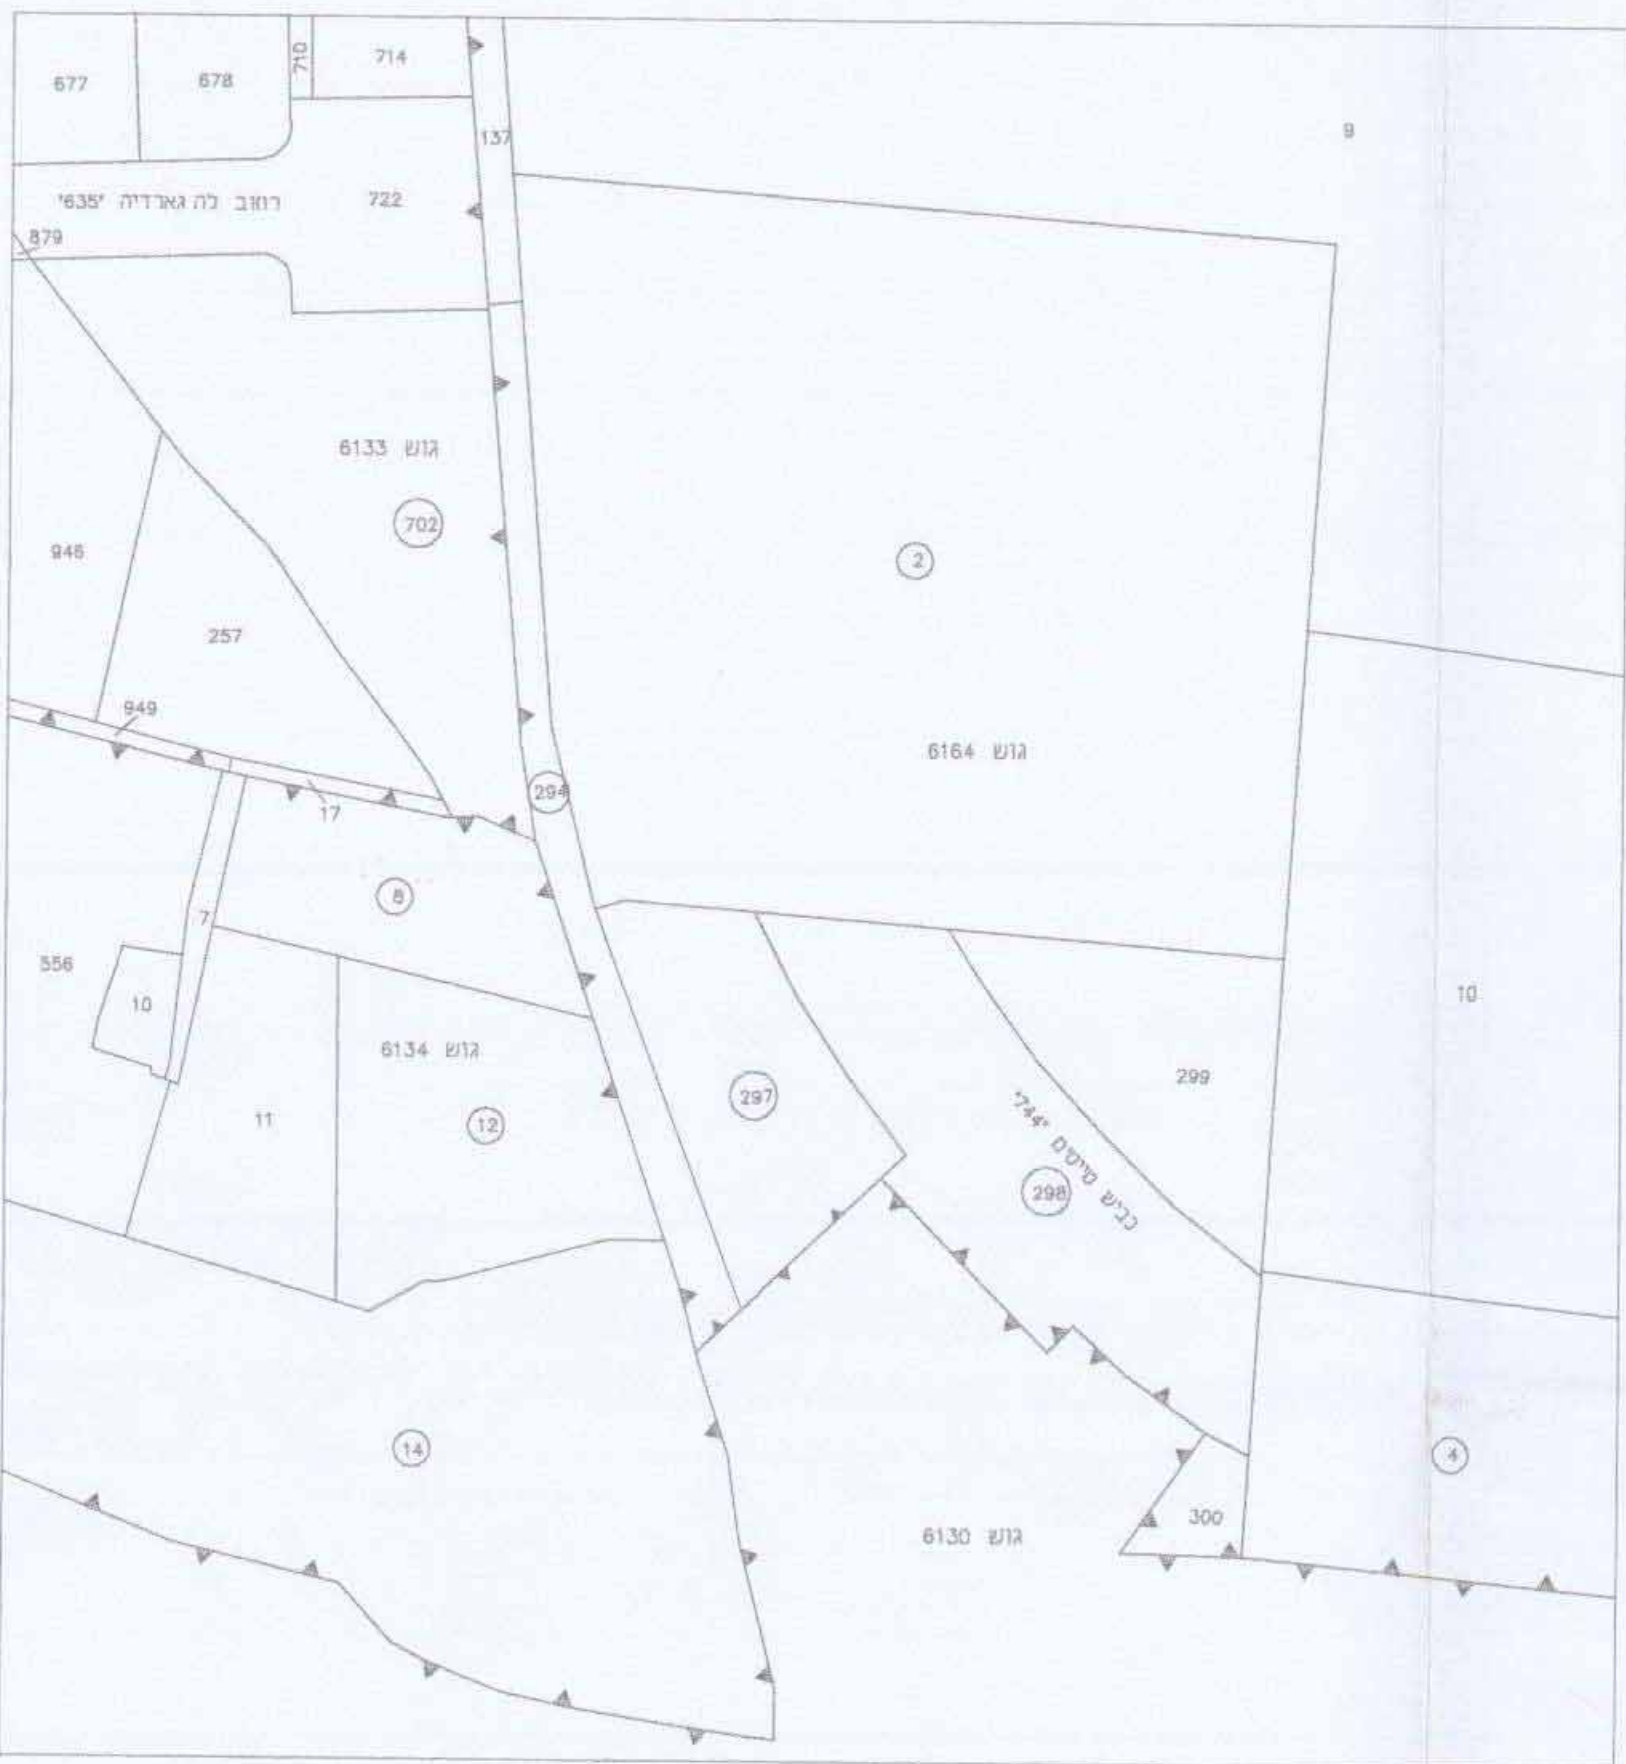

מקרא מצב מאושר:

- גבול תכנית
- גבול גוש מספר
- גבול חלקה מספרה
- דרך מאושרת
- דרך מוצעת
- ש.צ.פ.
- ש.צ.פ. - מוצע
- רמה וגדר מוצע
- שטח למבני ציבור
- מספר הדרך
- קו בנין
- רוחב הדרך



תל - אביב - יפו

בית ספר תיכון עירוני ט'

גוש 6133 חלק מחלקה: 702


גוש 6134 חלקי חלקות: 14, 12, 8

גוש 6164 חלקי חלקות: 294, 4, 2

חלקות: 298, 297

הוכן עבור: חברת ספורטיים בע"מ

מהות הבקשה: פיתוח מגרשי ספורט

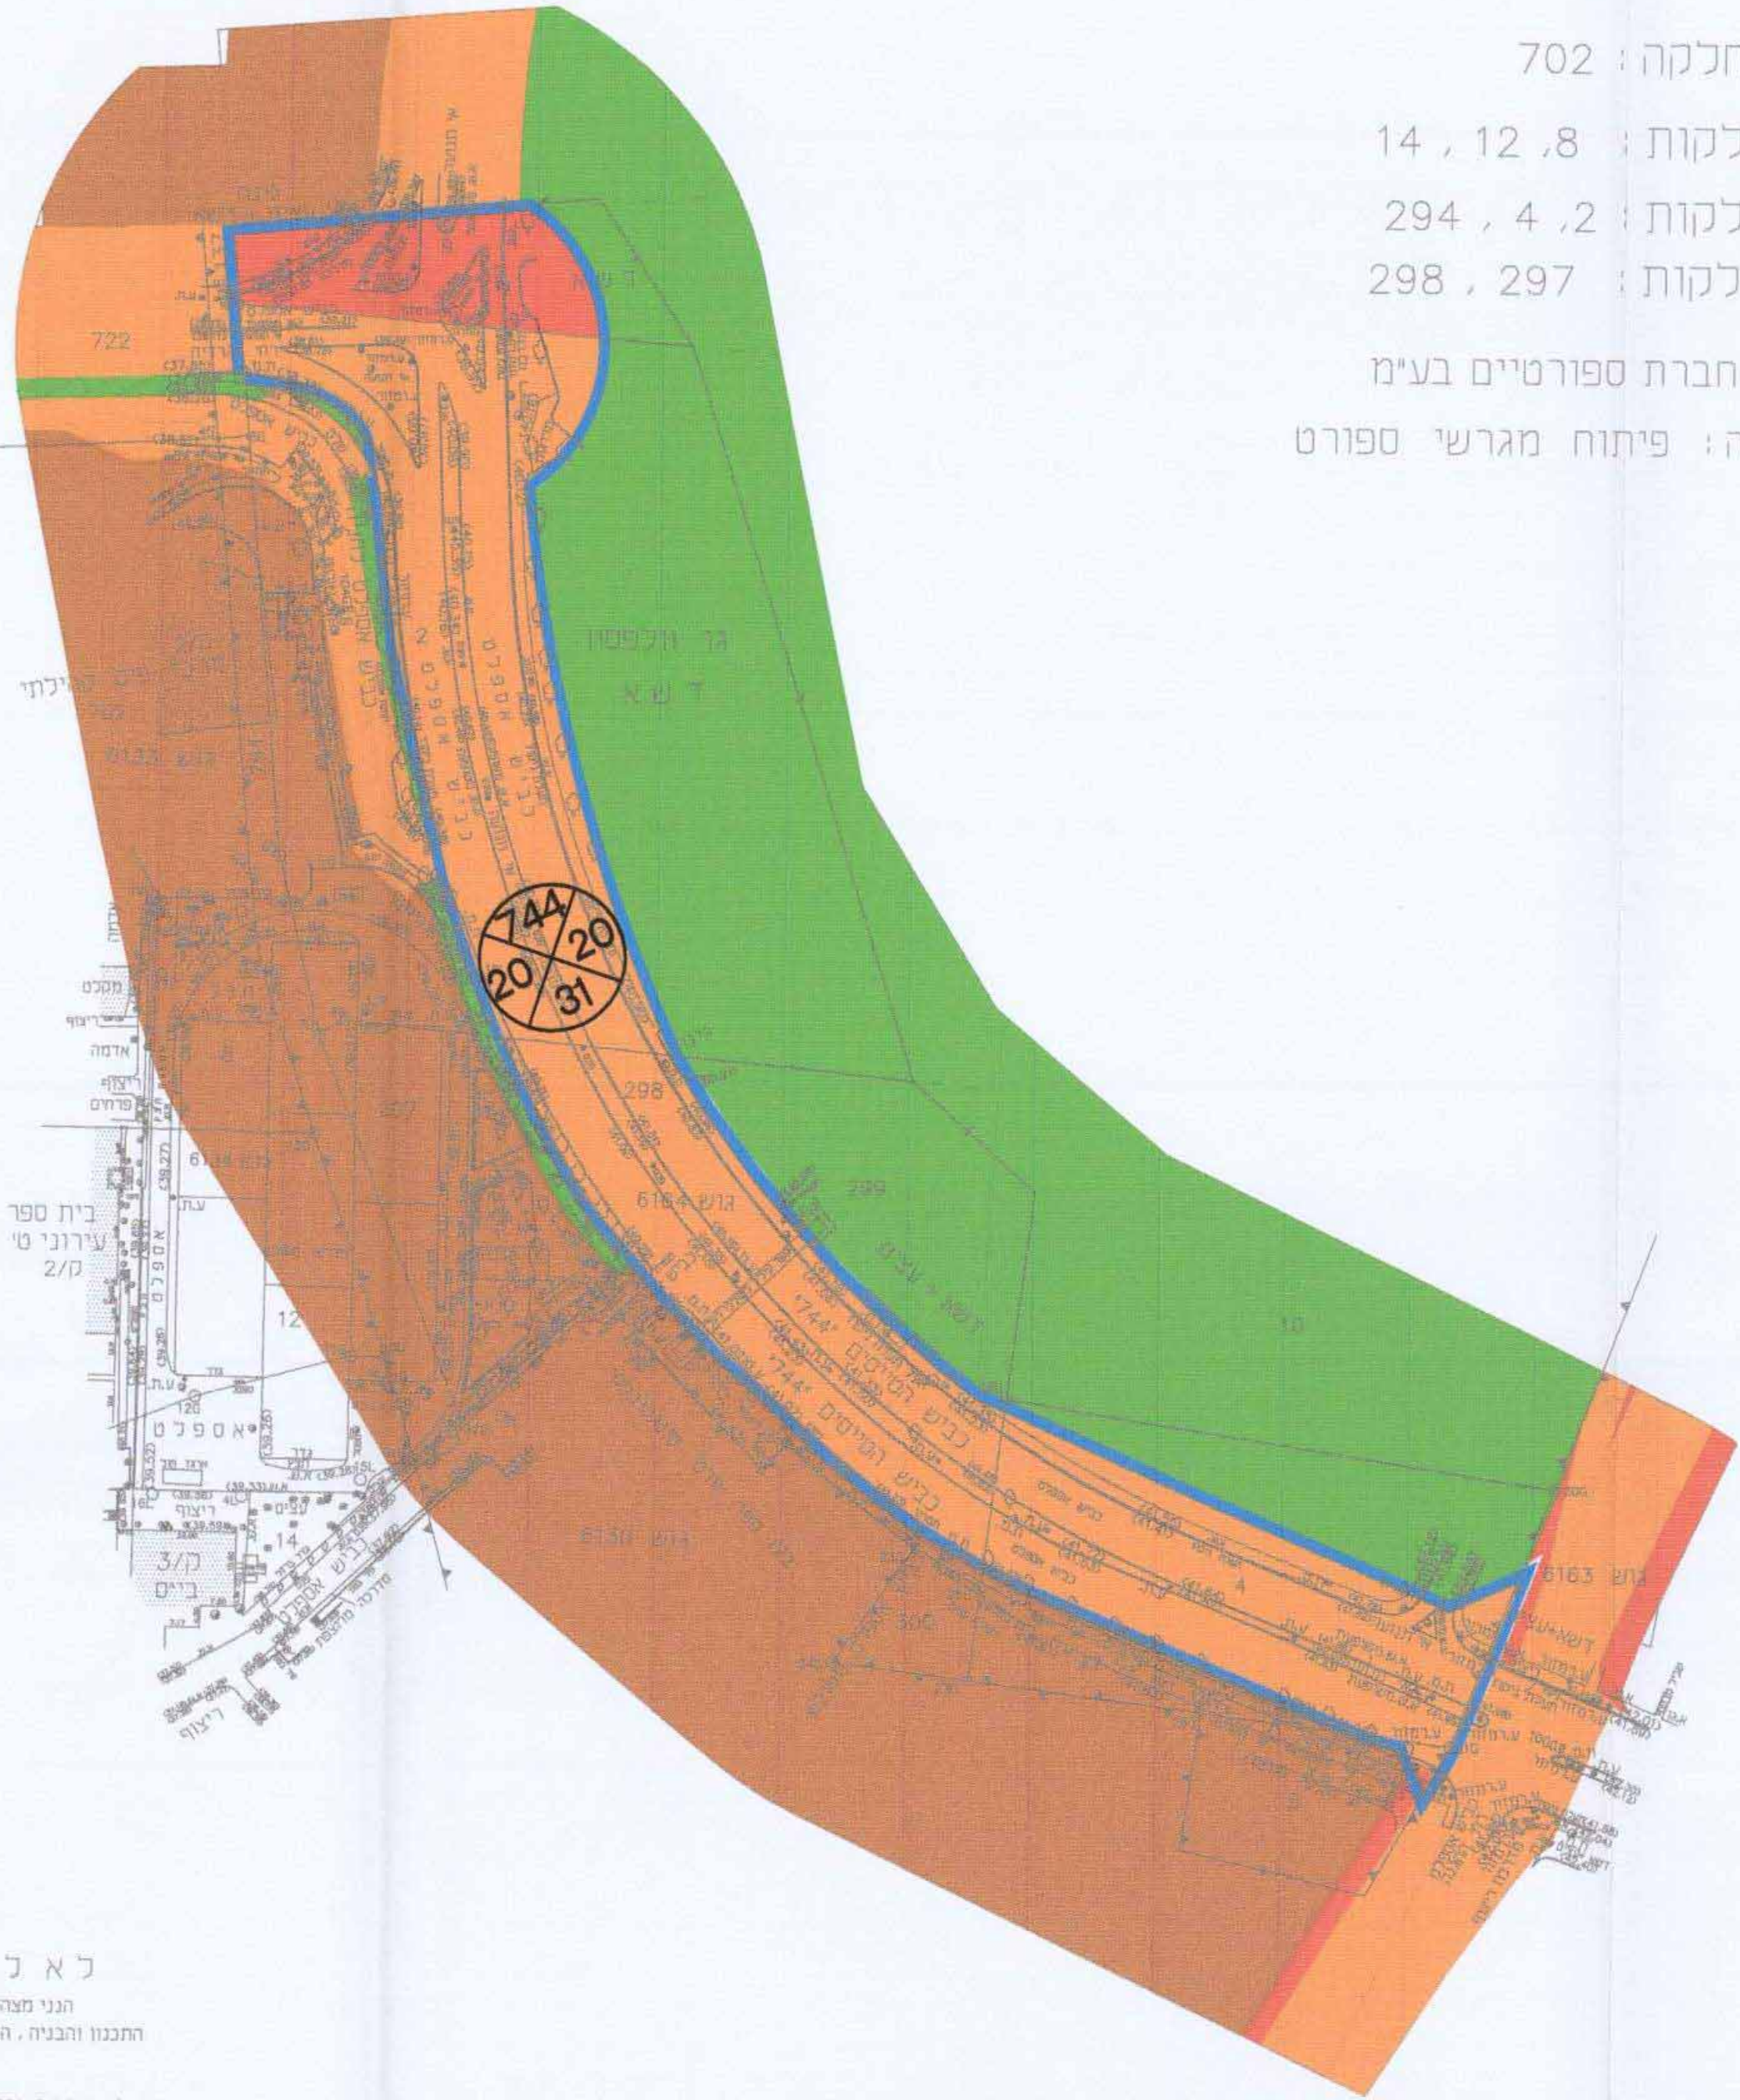

לא לצרכי רישום


תל - אביב - יפו, 11.2.2009



משרד סכני למדידות



- הערות:

מצב מאושר 1 : 1250

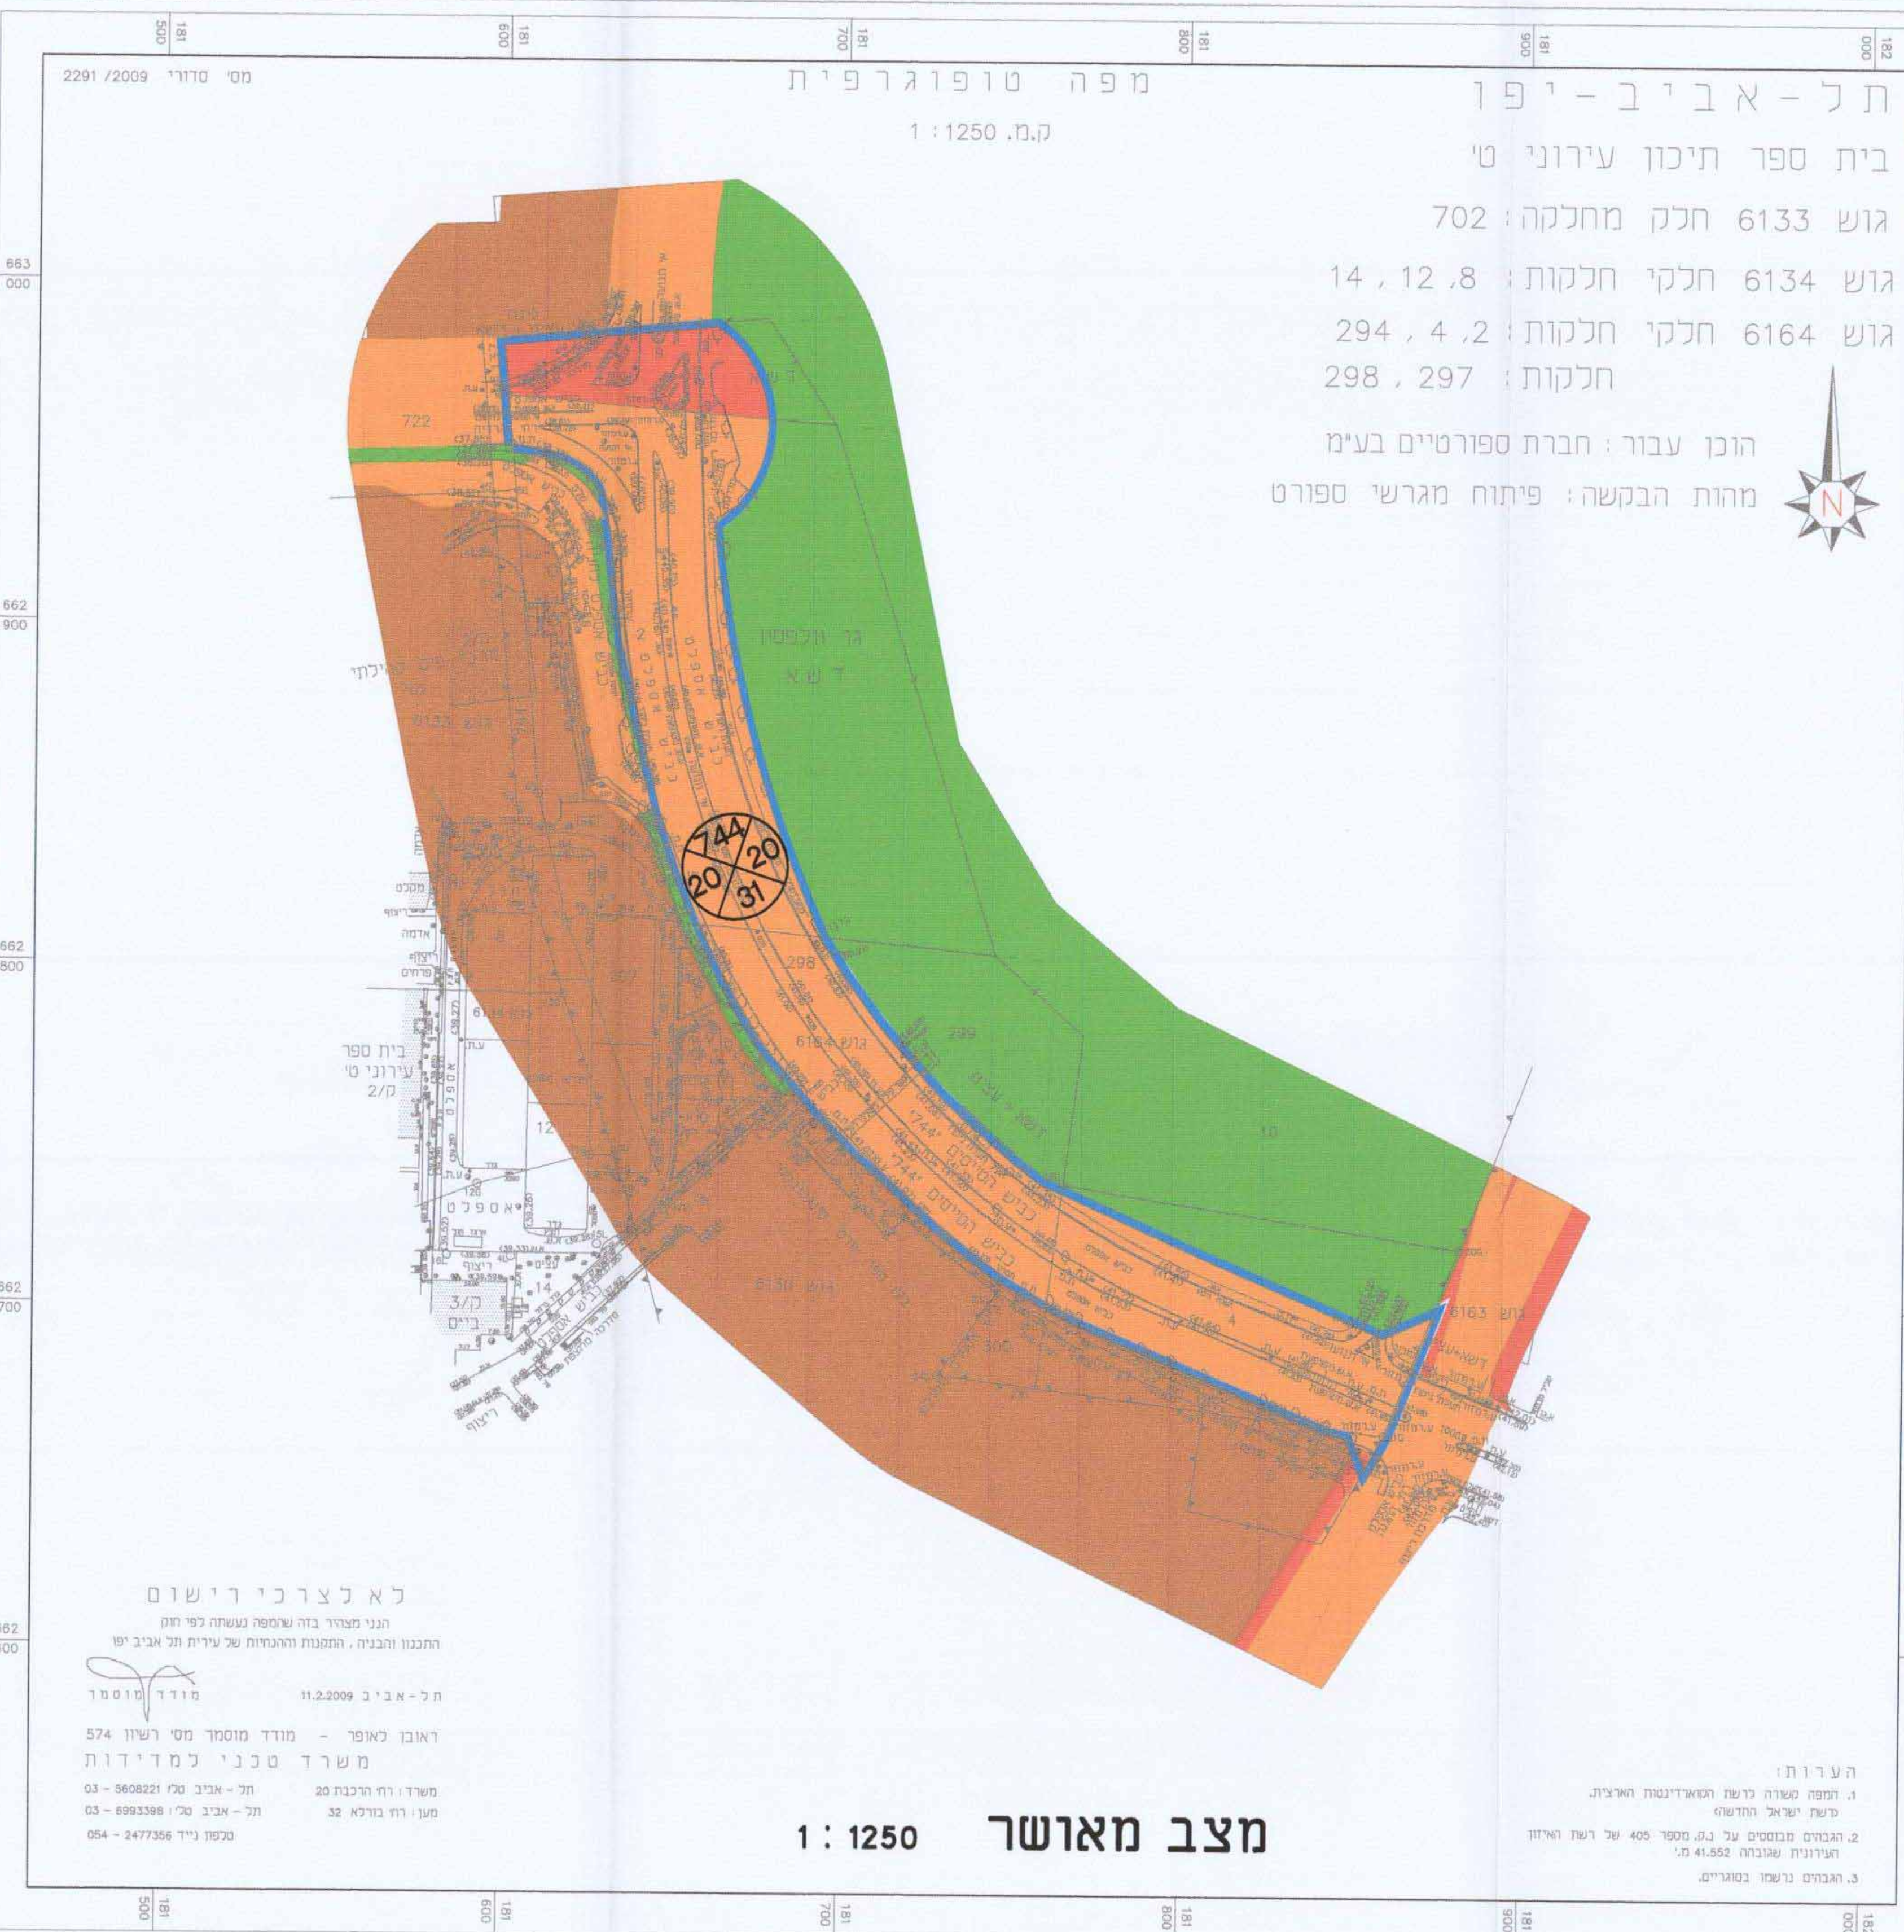

מקרא מצב מוצע:

- גבול תכנית
- גבול גוש מספר
- גבול חלקה מספרה
- גבול תא שטח מספר
- דרך מאושרת
- מספר הדרך
- קו בנין
- רוחב הדרך



תל - אביב - יפו

בית ספר תיכון עירוני ט'

גוש 6133 חלק מחלקה: 702


גוש 6134 חלקי חלקות: 14, 12, 8

גוש 6164 חלקי חלקות: 294, 4, 2


חלקות: 298, 297

הוכן עבור: חברת ספורטיים בע"מ

מהות הבקשה: פיתוח מגרשי ספורט

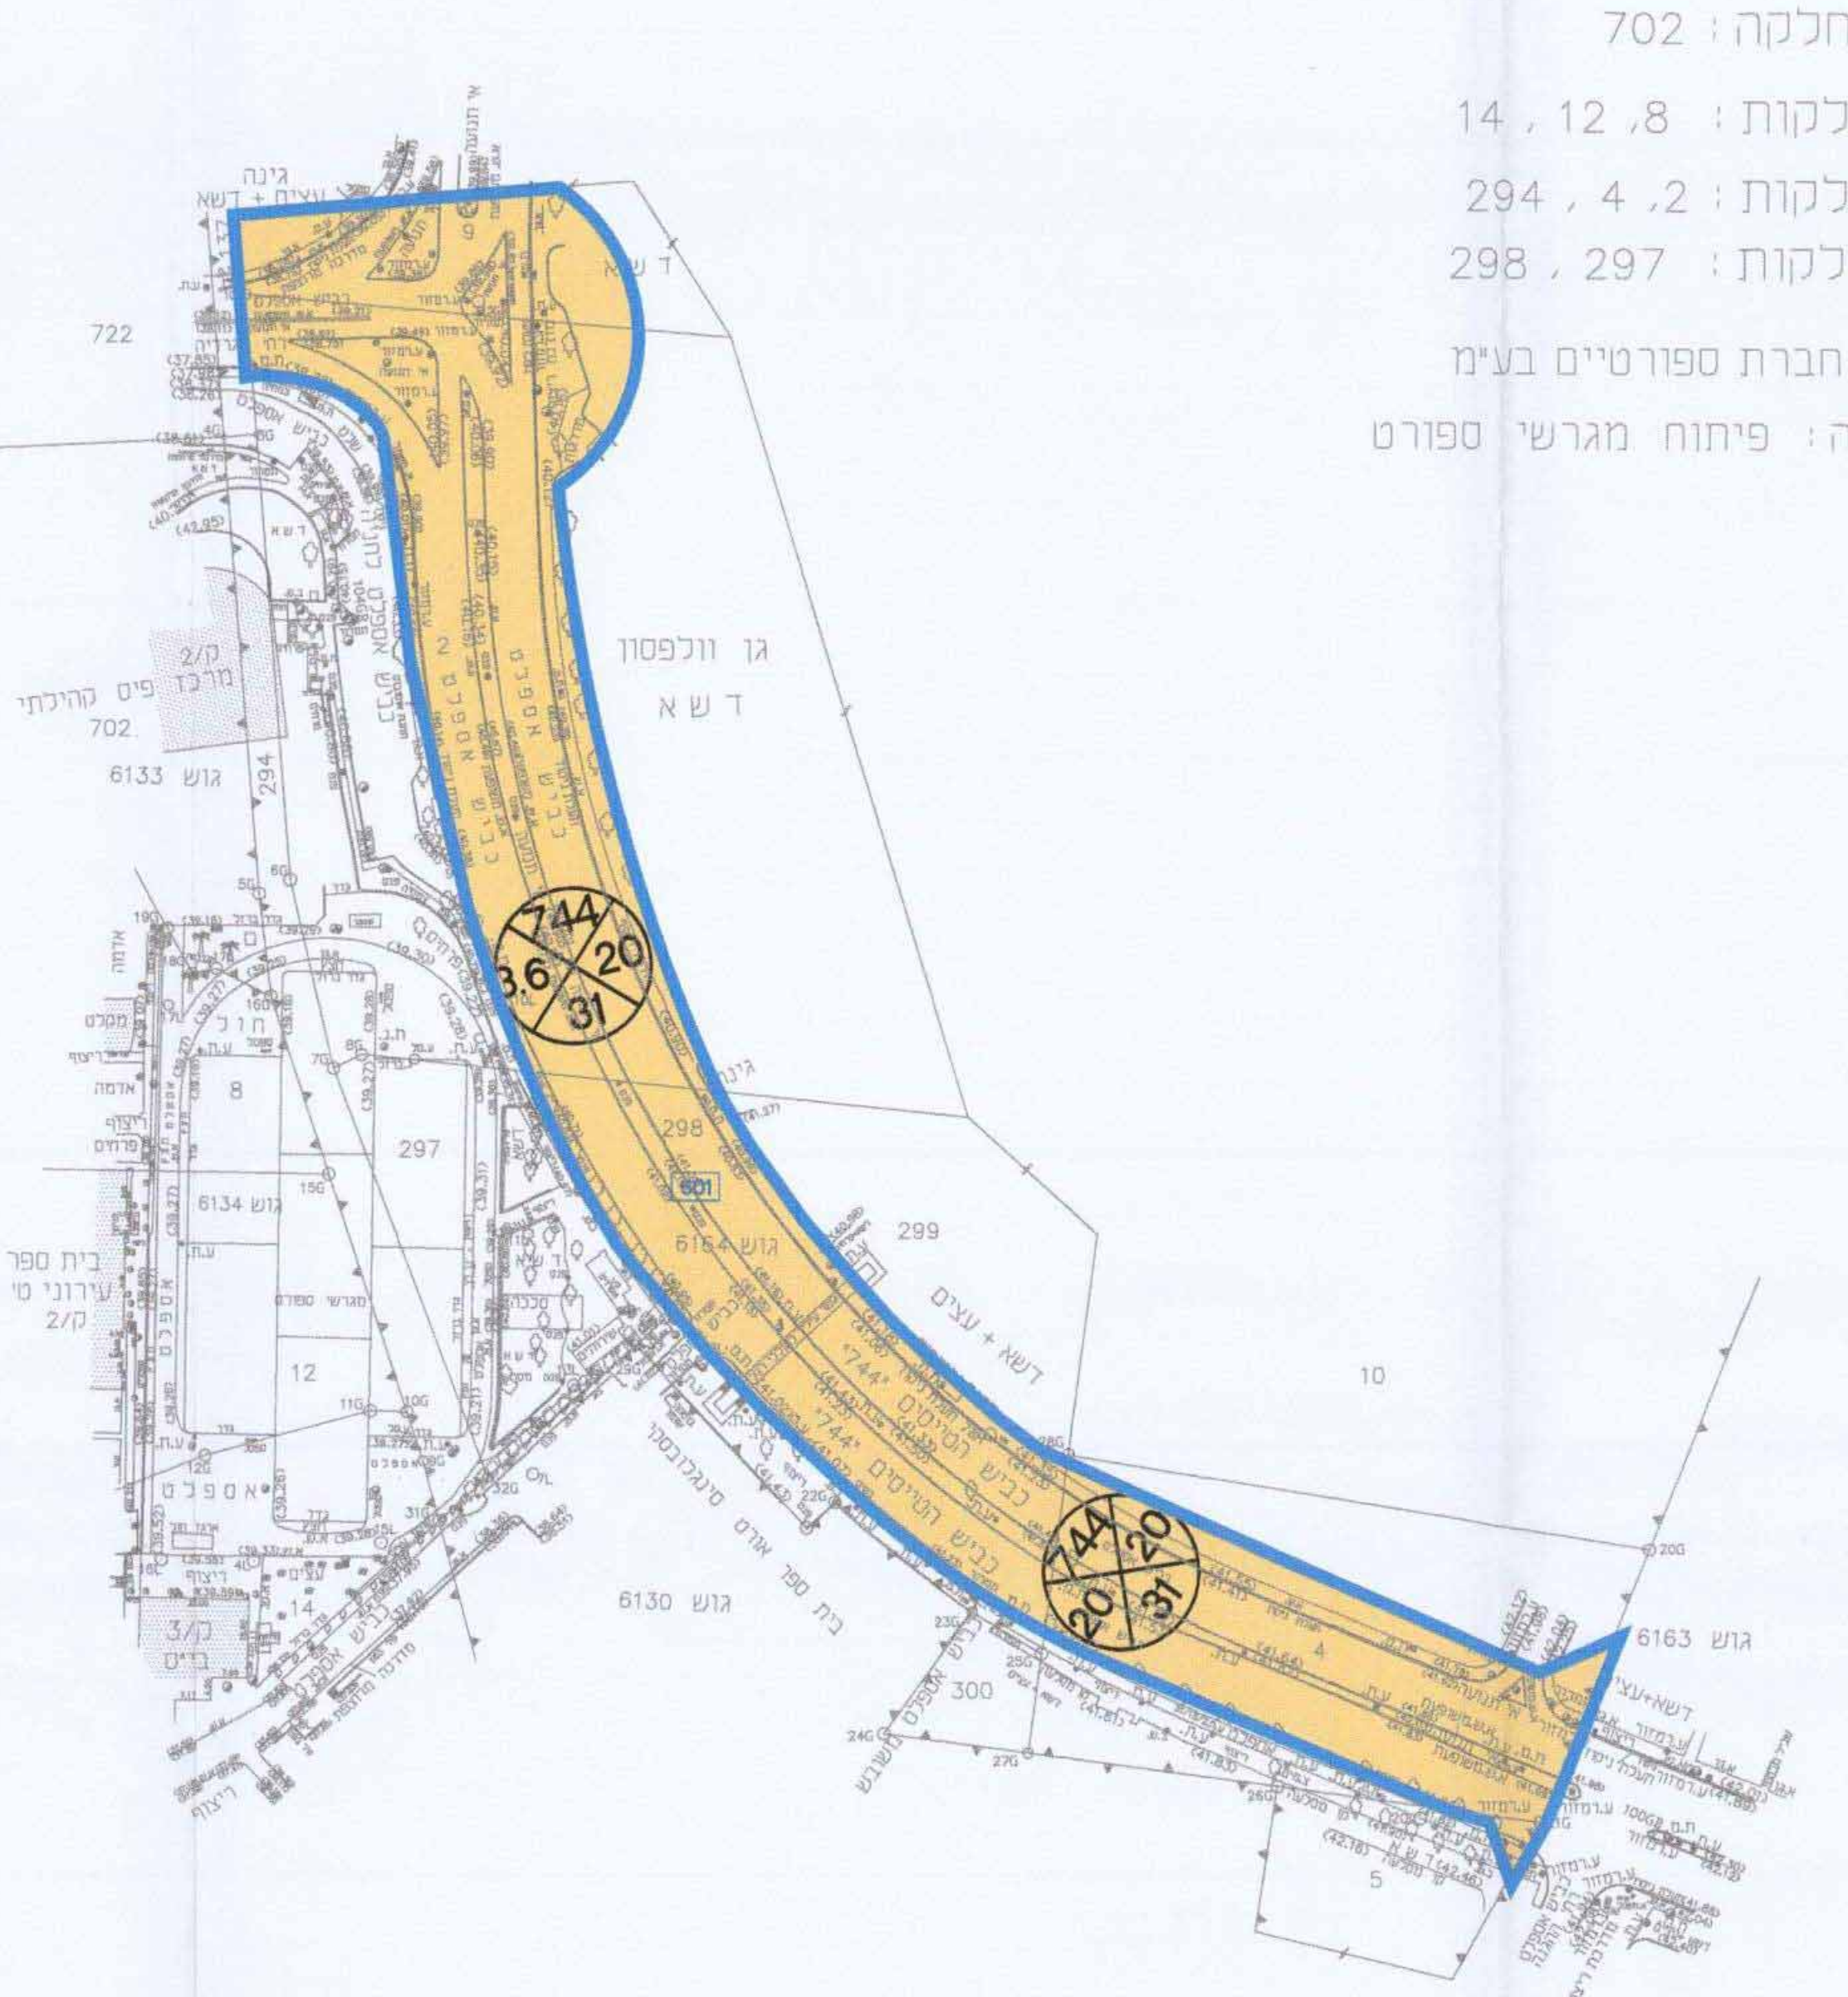

מצב מוצע 1 : 1250

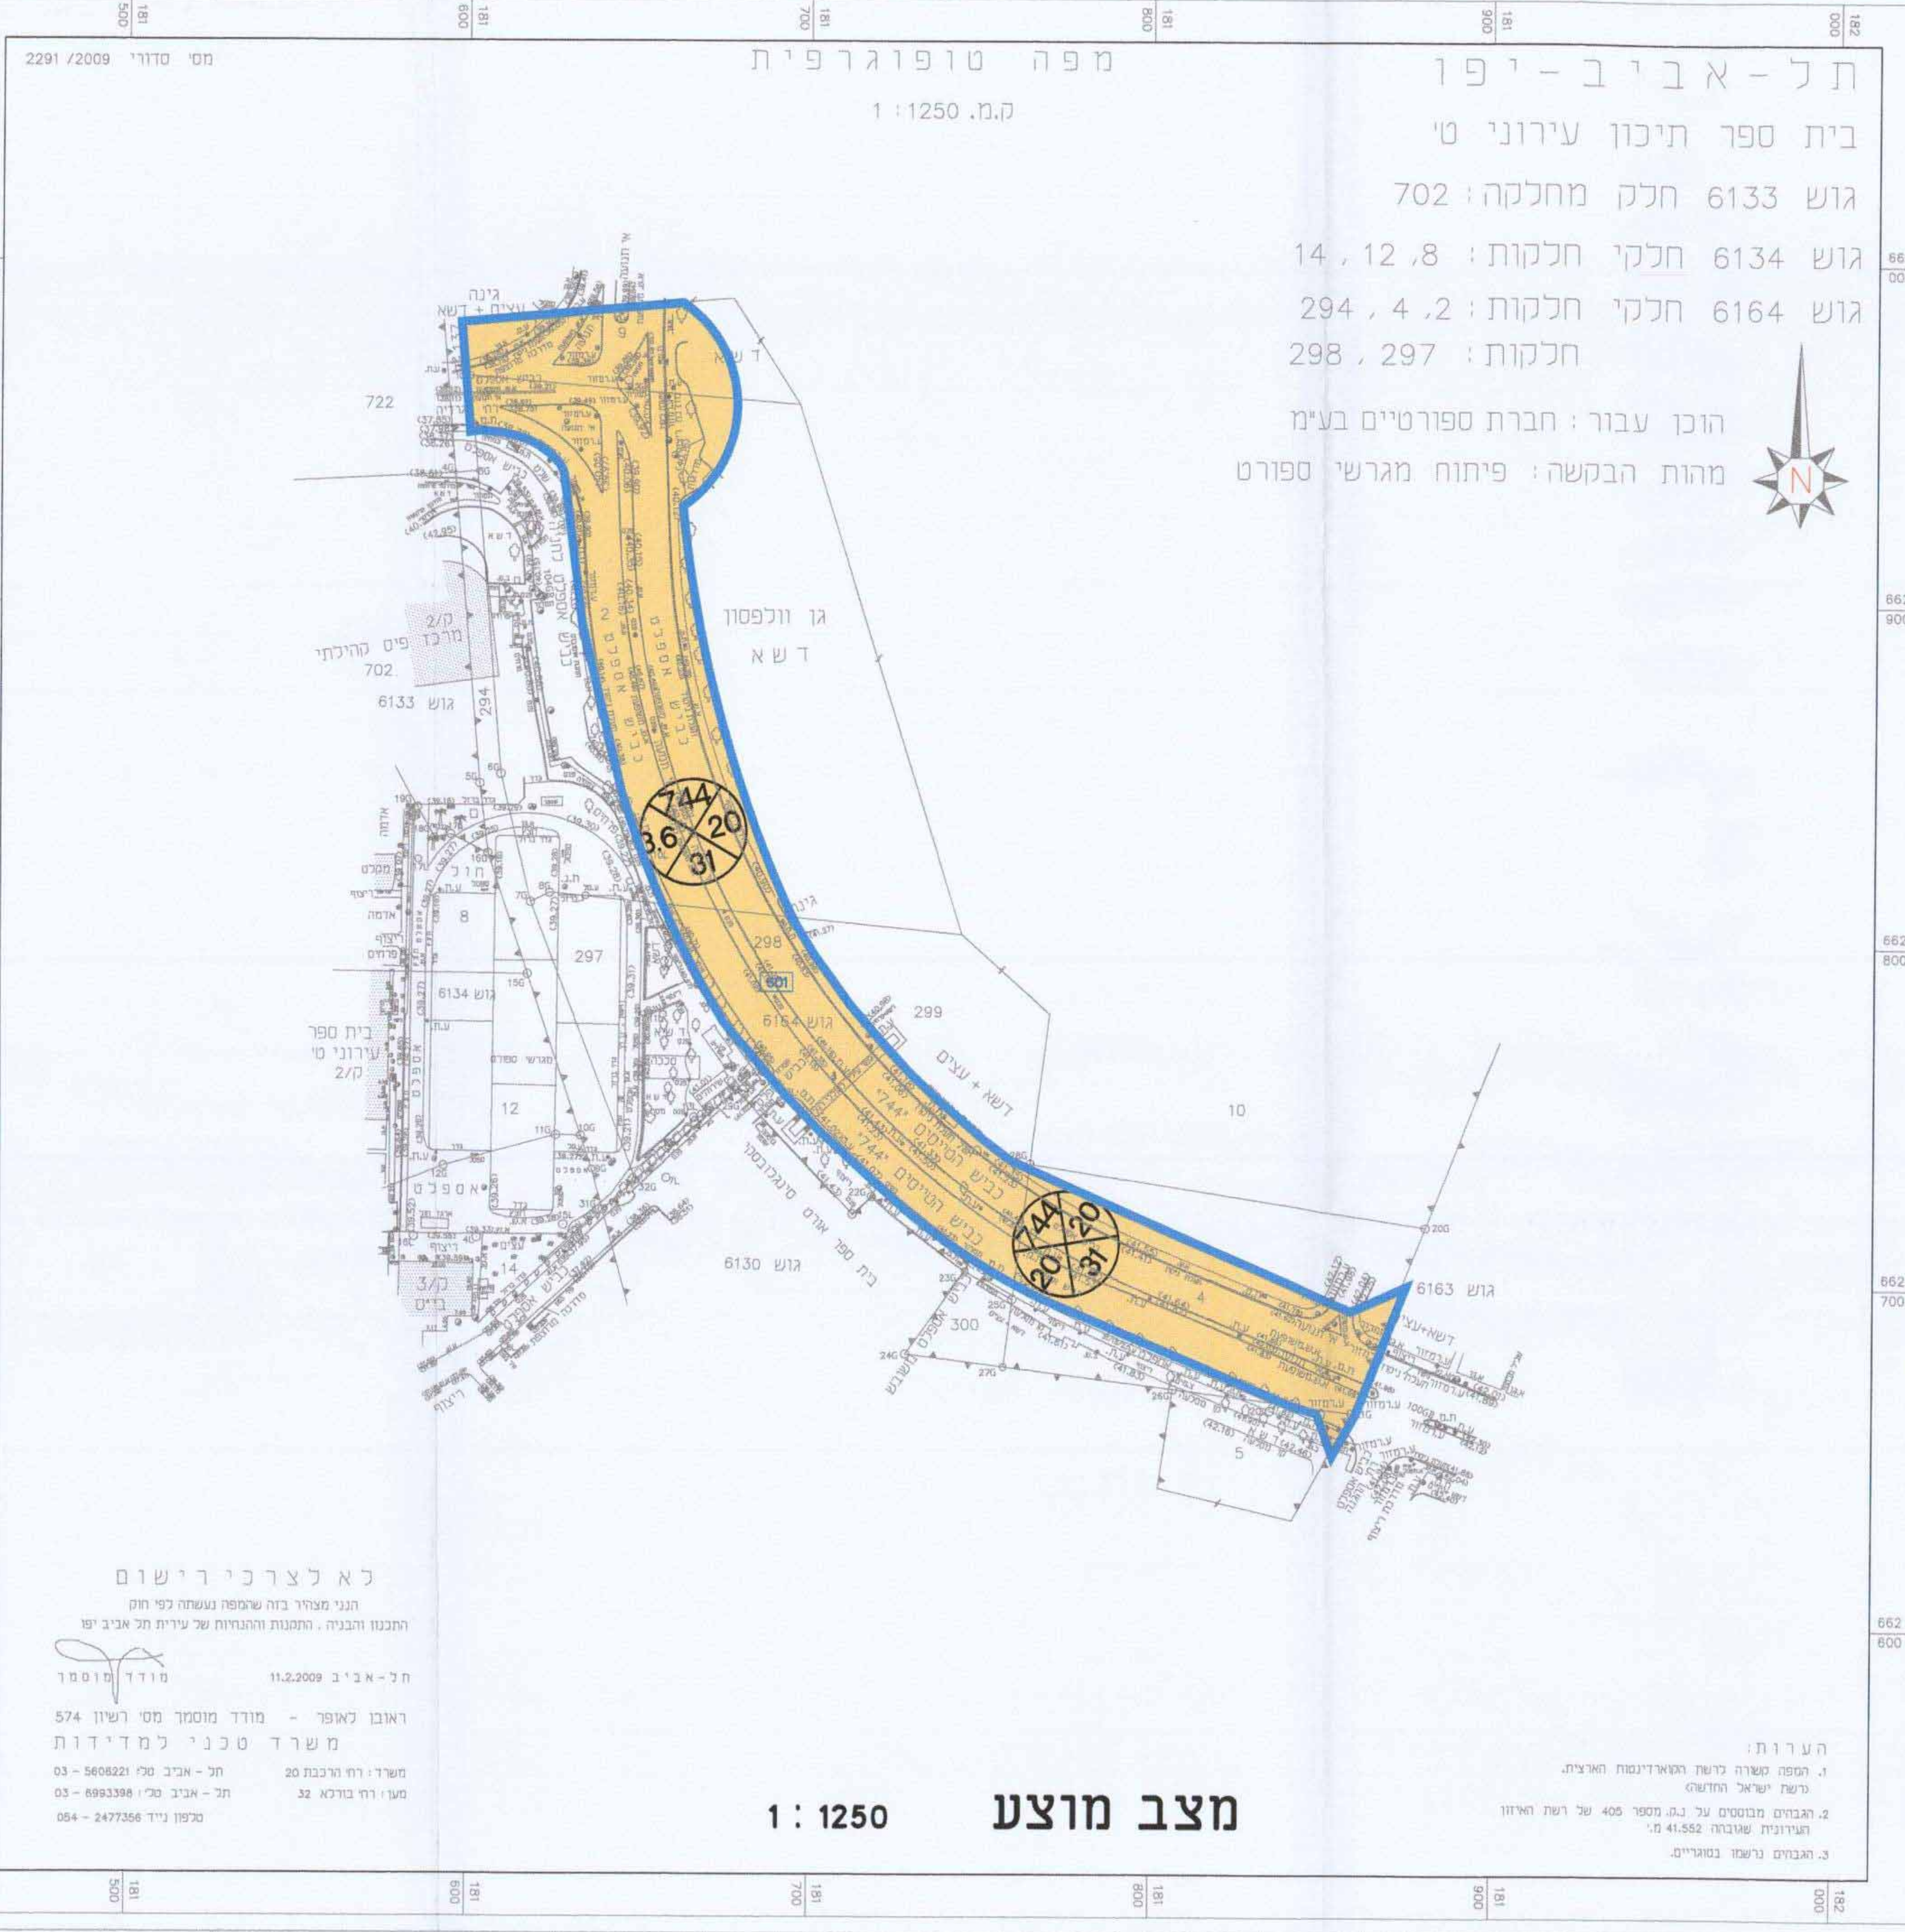

לא לצרכי רישום


תל - אביב - יפו, 11.2.2009

ראובן מאושר - מודד מסמך מס' רשיון 574

משרד סכני למדידות


