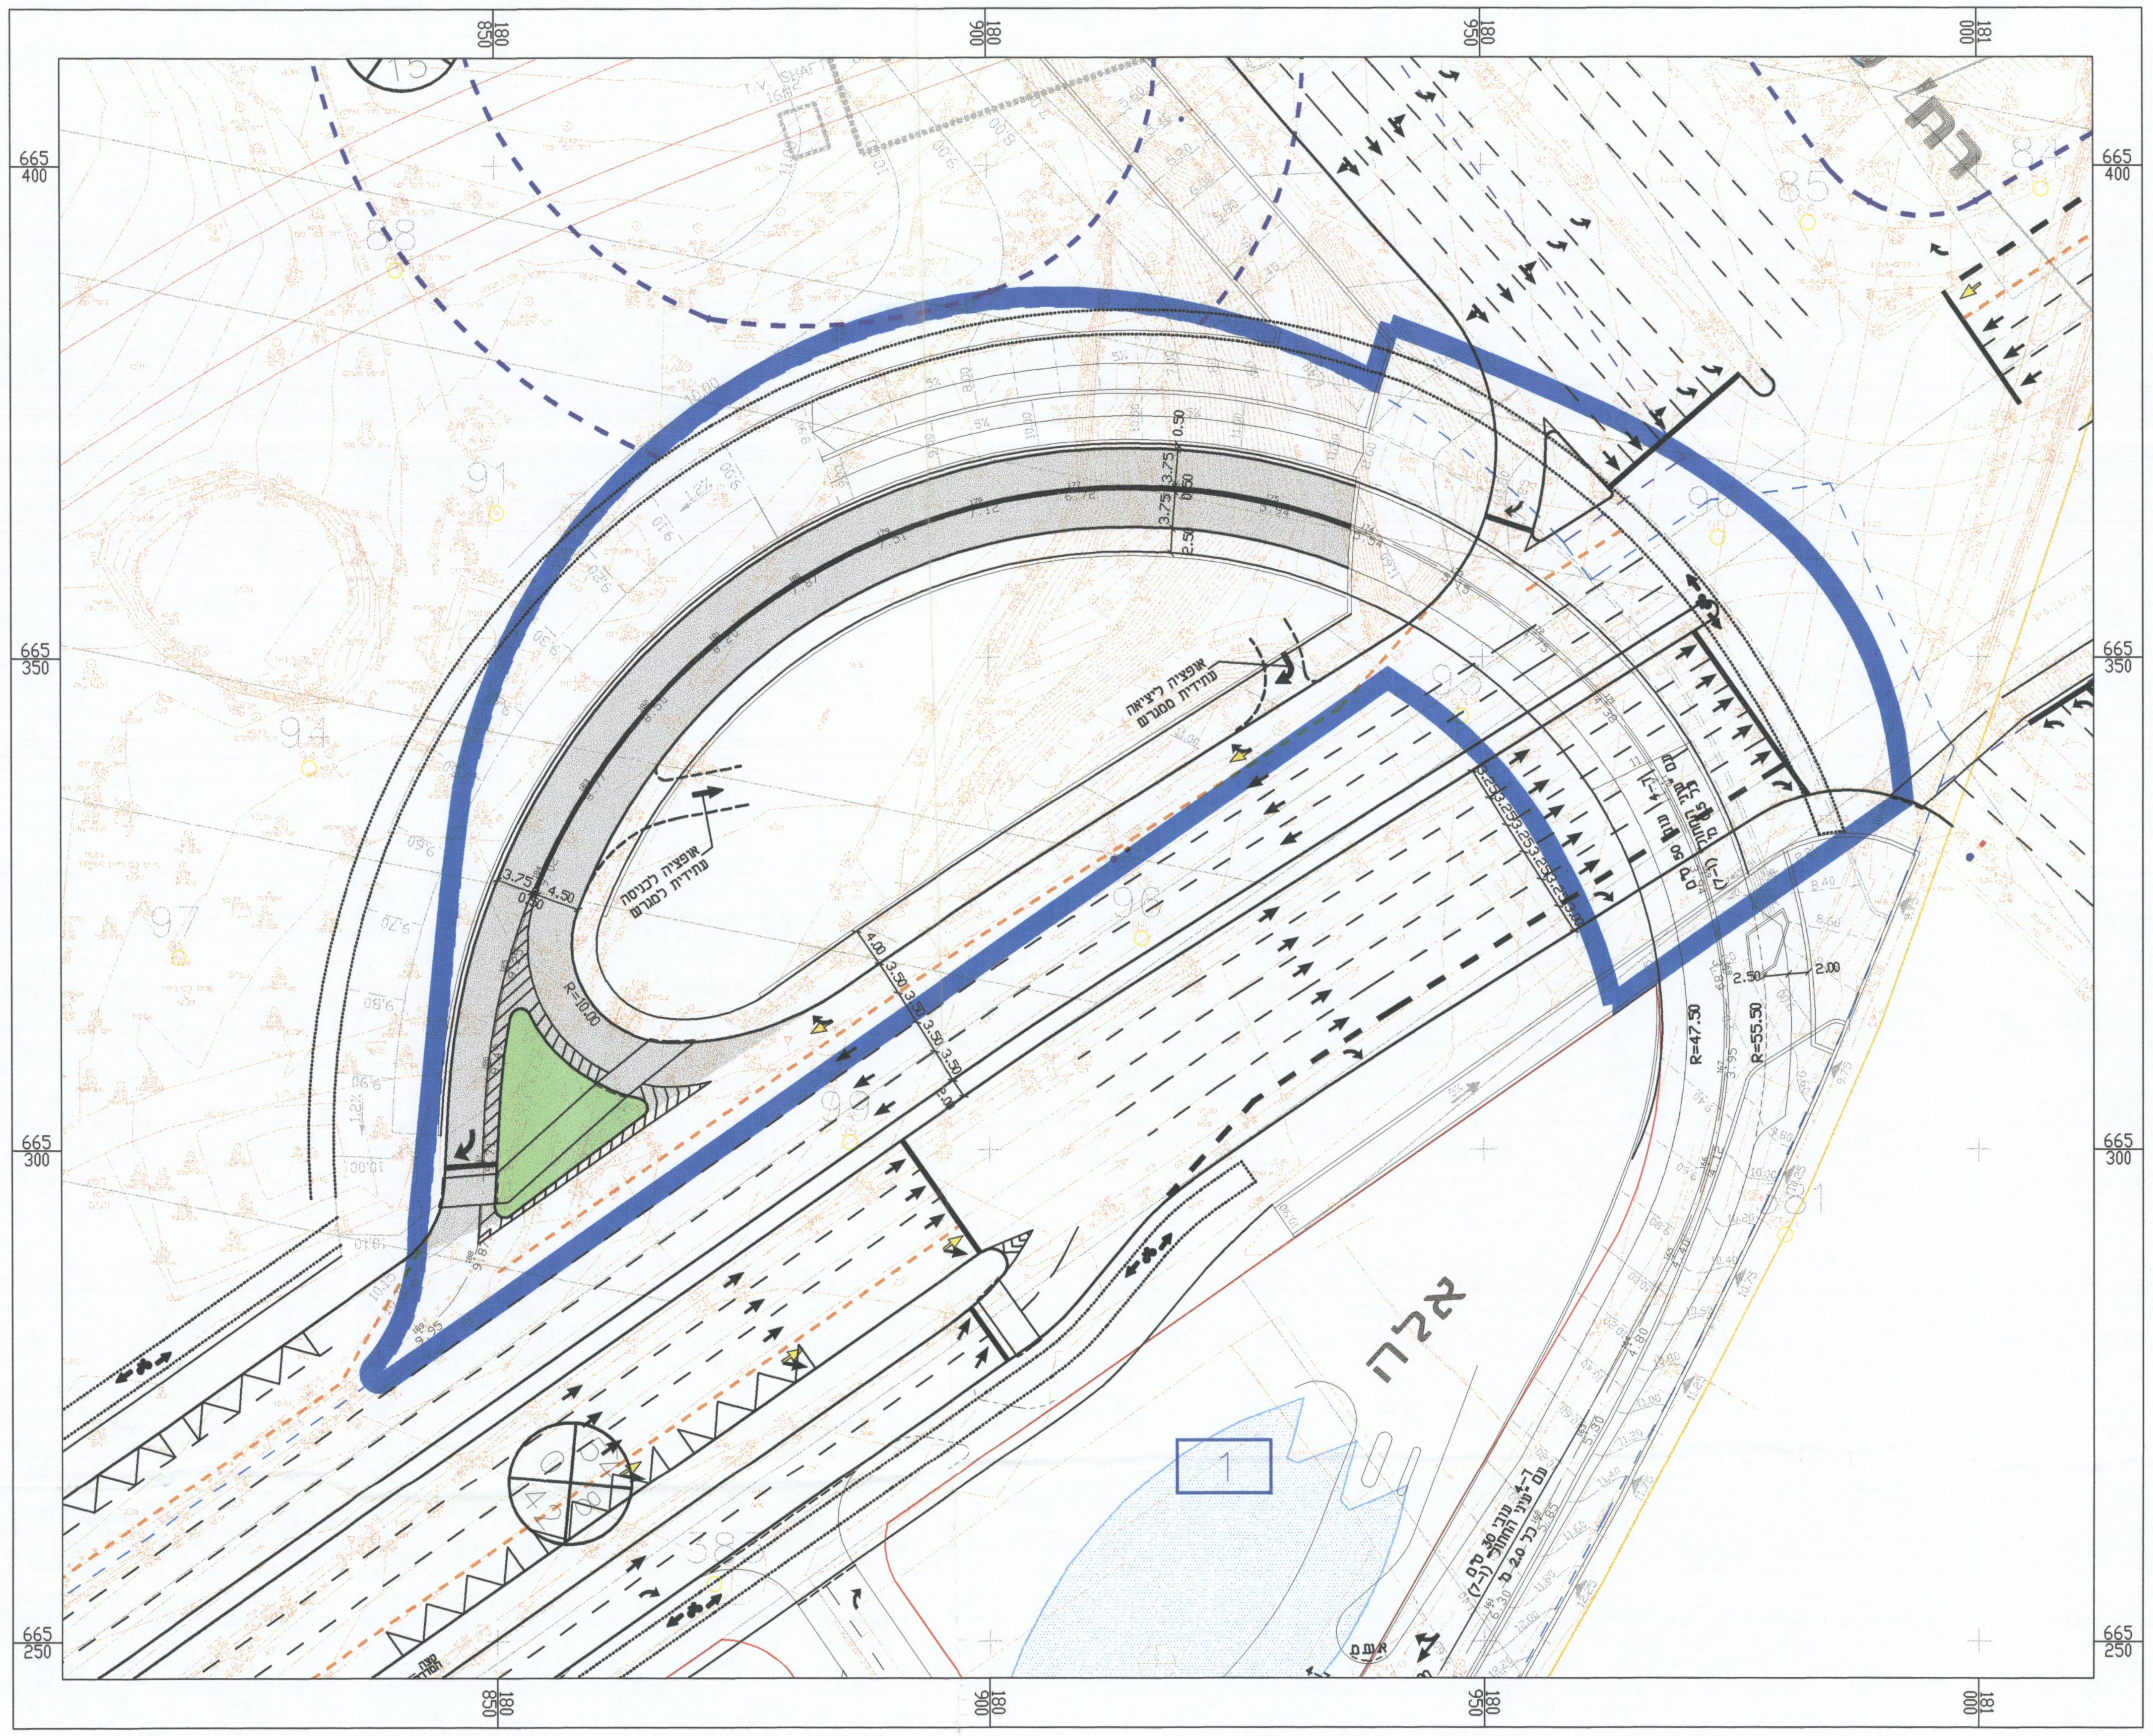

תרשים סביבה

(ללא קנ"מ)

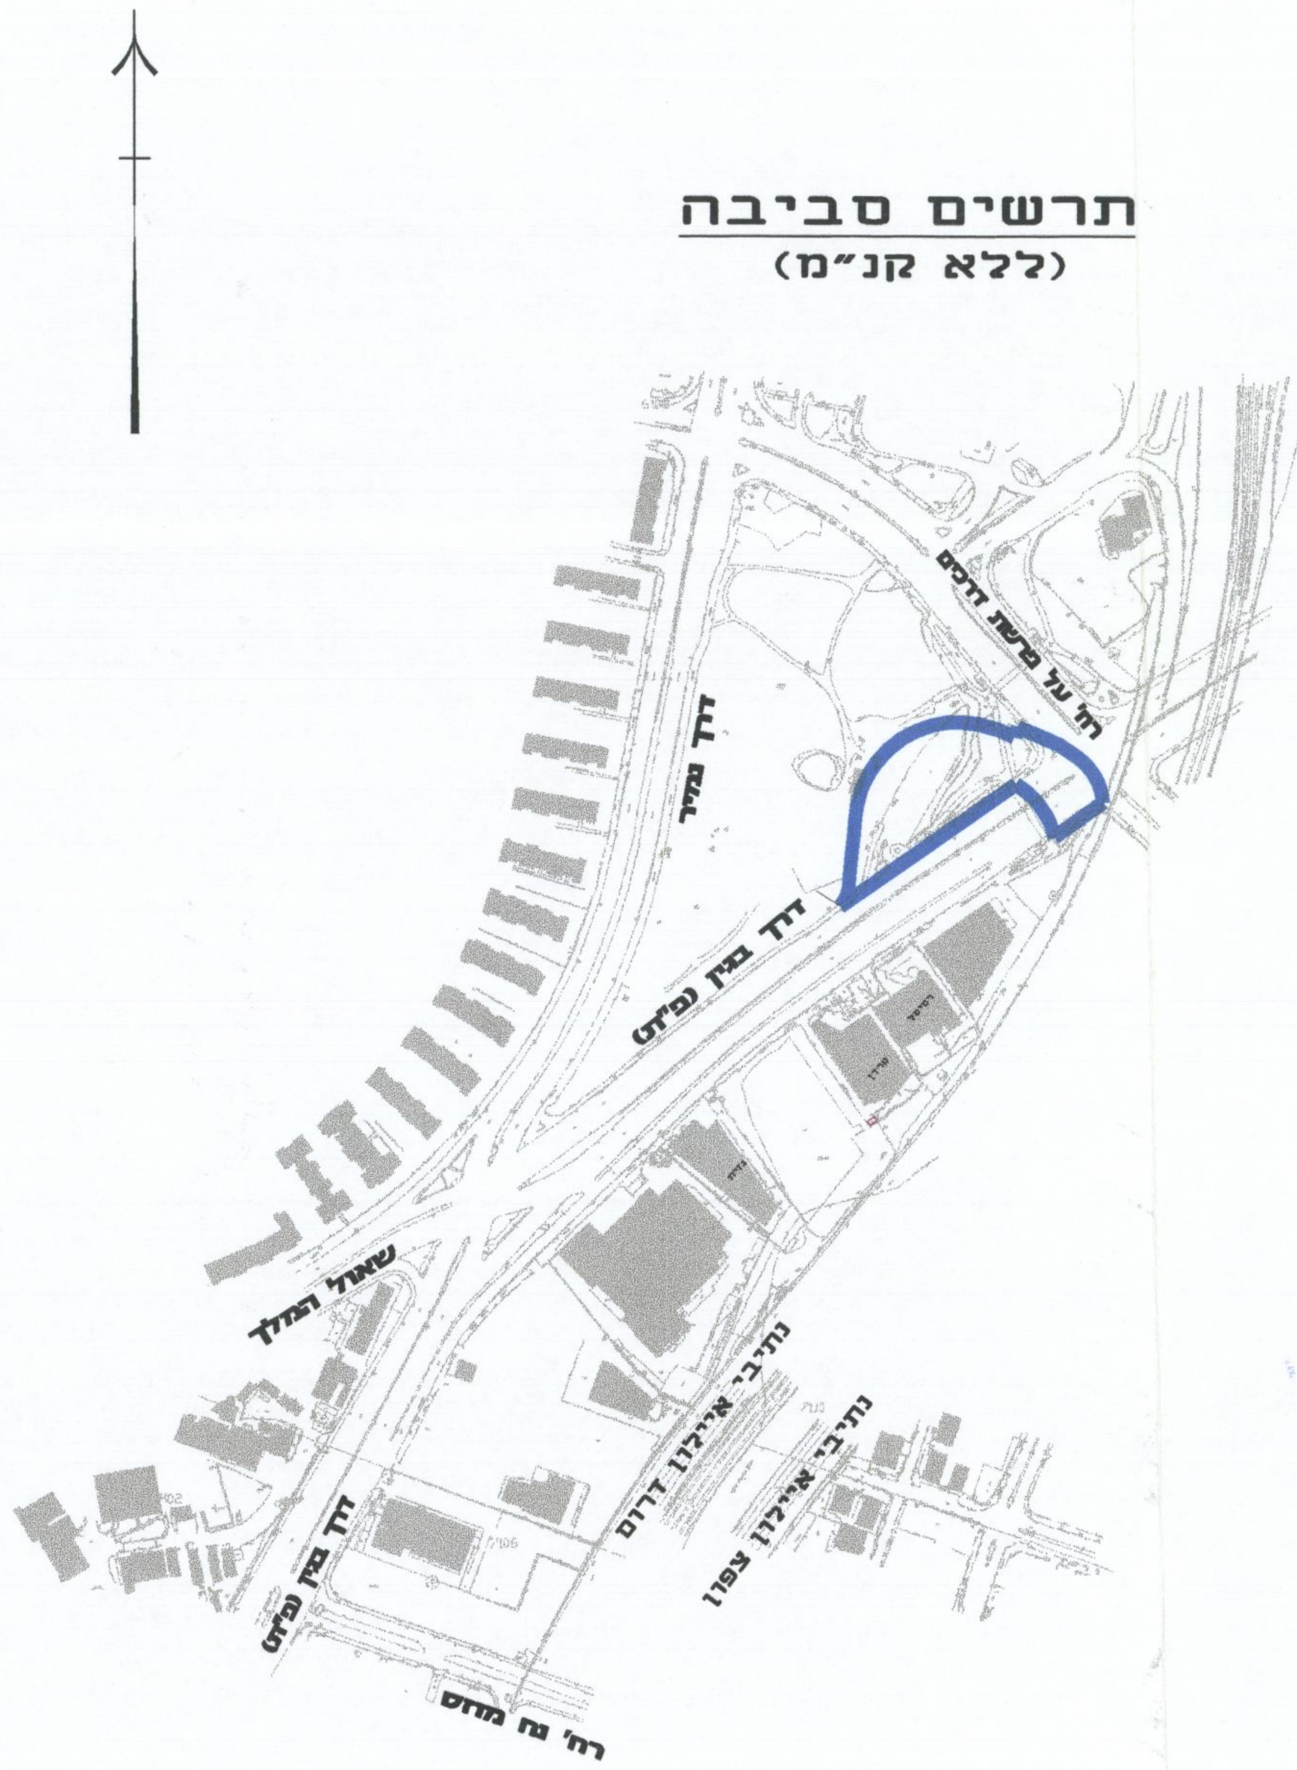

חתך לרוחב טיפוסי בלולאה

ללא קנ"מ

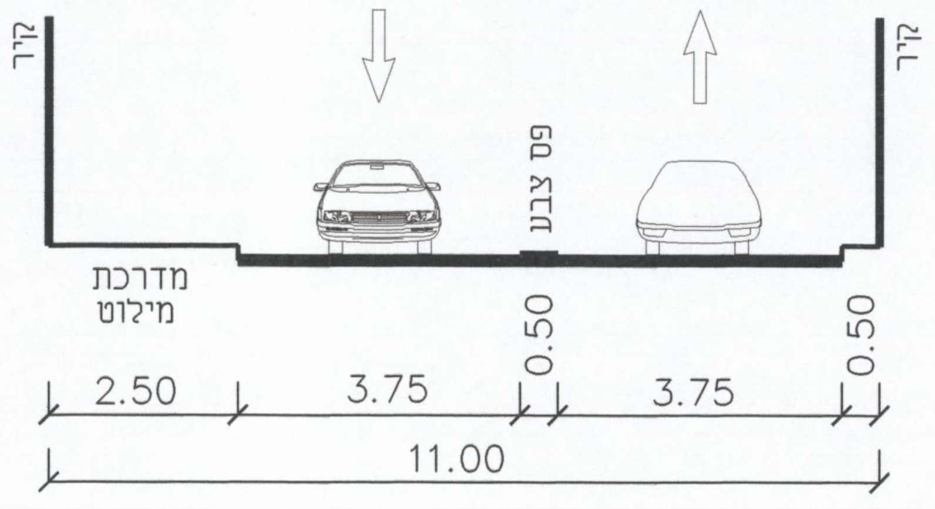

תאריך	שינויים	תפוצה	כמות
05/04/09	עדכון מהדורה ותאריך		
24/11/08	עדכון לפי תכנית אדריכל		
21/09/08	עדכון לפי תכנית אדריכל	עודד הדס,אלישע האוסמן	2x
18/09/08	עדכון לפי תכנית אדריכל	עודד הדס,אלישע האוסמן	2x
17/08/08		עודד הדס,אלישע האוסמן	2x

● **לעיון** תאריך ____ ○ **למכרז** תאריך ____ ○ **לבצוע** תאריך ____

חברת נתיבי איילון בע"מ
תל אביב ישראל
AYALON HIGHWAYS CO. LTD.
ISRAEL

שם הפרויקט PROJECT
תל-אביב
מתחם מע"ר הצפוני
לולאת וולובלסקי

שם התכנית PLAN
תב"ע לולאת וולובלסקי

נושא SUBJECT
נספח תנועה

מידות הגיליון	קובץ	קנה מידה	
56*82	Gil872-LG-nispah.dwg	1 : 500	תכנן אולג שרטט אלה
מהדורה	תאריך 14/08/08	מסי התכנית 4572/07-04-115	ביקר יעקב אישר

המתכנן DESIGNER
NTE
NATAN TOMER ENGINEERING

נתן תומר הנדסה 88
בית הילל 20 ת"א 67017
טל. 03-6242499
פקס. 03-6242490

מרחב תכנון מקומי תל אביב - יפו

תכנית מפורטת מסי תא\מק\3848

לולאת וולובלסקי

נספח ב׳

נספח תנועה - מנחה

מאושרת
סמכות מקומית

שינוי מספר 1 לשנת 2004 של תכנית תא 2774
תכנית איחוד וחלוקה מחדש לפי פרק ג\ סימון ז' לחוק
איחוד וחלוקה בהסכמה הבעלים

מחוז : תל אביב
מרחב תכנון מקומי : מרחב תכנון מקומי תל אביב -יפו
רשות מקומית : תל אביב -יפו
שטח התכנית : 7.701 דונם
קנה מידה: 1 : 500

גושים וחלקות בתכנית:

גוש	סוג הגוש	חלקות בשלמותן	חלקי חלקות
6110	מוסדר		;93;91;90;88;86;34 ;383;381;100;97;94

חותמות מוסד התכנון :

הועדה המקומית לתכנון ולבניה
תל-אביב-יפו
אישור תכנית מסי תא/מק 3848
הועדה המקומית החליטה לאשר את התכנית
בישיבתה מס 210-0018 מיום 04.08.2010 החלטה 4
מהנדס העיר
מנהל האגף
ממונה מהנדס העיר יו"ר הועדה המשנה

דורון ספיר, עו"ד
מ"מ וסגן ראש העירייה

שלב: מילוי תנאים למתן תוקף **מהדורה:** 1 **תאריך:** 05.10.2010

מקרא:

▬	גבול תכנית
──	אבן שפה מתוכננת (מדרכה/ אי)
──	אבן שפה קיימת
- - -	אבן שפה מונמכת/שקועה מתוכננת
▨	שטח מסעה מתוכננת
🟩	שטח אי תנועה מתוכנן
▬ ▬ ▬	סימוני צבע ע"ג מסעה

שמות וחתימות :

מגיש התכנית	שם: הוועדה המקומית לתכנון ובניה עיריית תל אביב-יפו		חתימה :
	כתובת :		
	דוא"ל		
	טלפון :	פקס :	
בעל הזכויות בקרקע	שם: עיריית תל אביב -יפו		חתימה : אלי לוי מנהל אגף נכסי העירייה
	כתובת :		
	דוא"ל		
	טלפון :	פקס :	
עורך התכנית	שם: האוסמן אלישע אדריכל ובונה ערים		חתימה : האוסמן אלישע 24143
	כתובת : הסוללים 6 תל אביב		
	דוא"ל office@hme-arch.com		
	טלפון : 03-5623027	פקס : 03-5610607	מספר רישוי: 24143
מודד התכנית	שם: הלפרין פלוס		חתימה :
	כתובת : רח' הכשרת הישוב 01 א.ת.ח. ראשל"צ.		
	דוא"ל		מספר רישוי:
	טלפון : 03-9627082	פקס : 03-9627082	תאריך עידכון מדידת התשריט: