

תוכנית מס' תא\3754
מגרש מס' 2 - רח' אונטרמן

ט

איחוד וחלוקה	סמכות ראשית	אופי התכנית
-	ועדה מחוזית	תכנית שניתן מבחנה להוציא ריתרים

תל-אביב : מחוז :
תל-אביב : רחב תכנון מקומי :
תל-אביב : שות מקומית :

טמח התכנית : 5.678 דונם
גובה מידה: 1 : 250

:ת:

גוש	סוג הגוש	חלקות בשלמותן	חלקי חלקות
6132		375	310,312,344

וועטמוט מוסד התכנון :


[illegible]

משרד המים מחוז תל-אביב
חוק התכנון והבניה תשנ"ו - 1965
אישור... בית מס'... 354
הועדה הבנויית לתכנון ולבניה החליטה
ביום... 10.11.65... לאשר את חתוכת.
גילה אונקן


שלב: מתן תוקף מהדורה : 1 תאריך : 01/04/11

שמות וזחתימות :


מגיש התכנית	אשדור יגאל אהרן 75 ת"א 03-6374240	אשדור אסתר חברה לבית ג'מ"מ 03-6374249	אשדור יגאל אהרן 75 ת"א 03-6374240
חיסום בפועל	אשדור יגאל אהרן 75 ת"א 03-6374240	אשדור אסתר חברה לבית ג'מ"מ 03-6374249	אשדור יגאל אהרן 75 ת"א 03-6374240

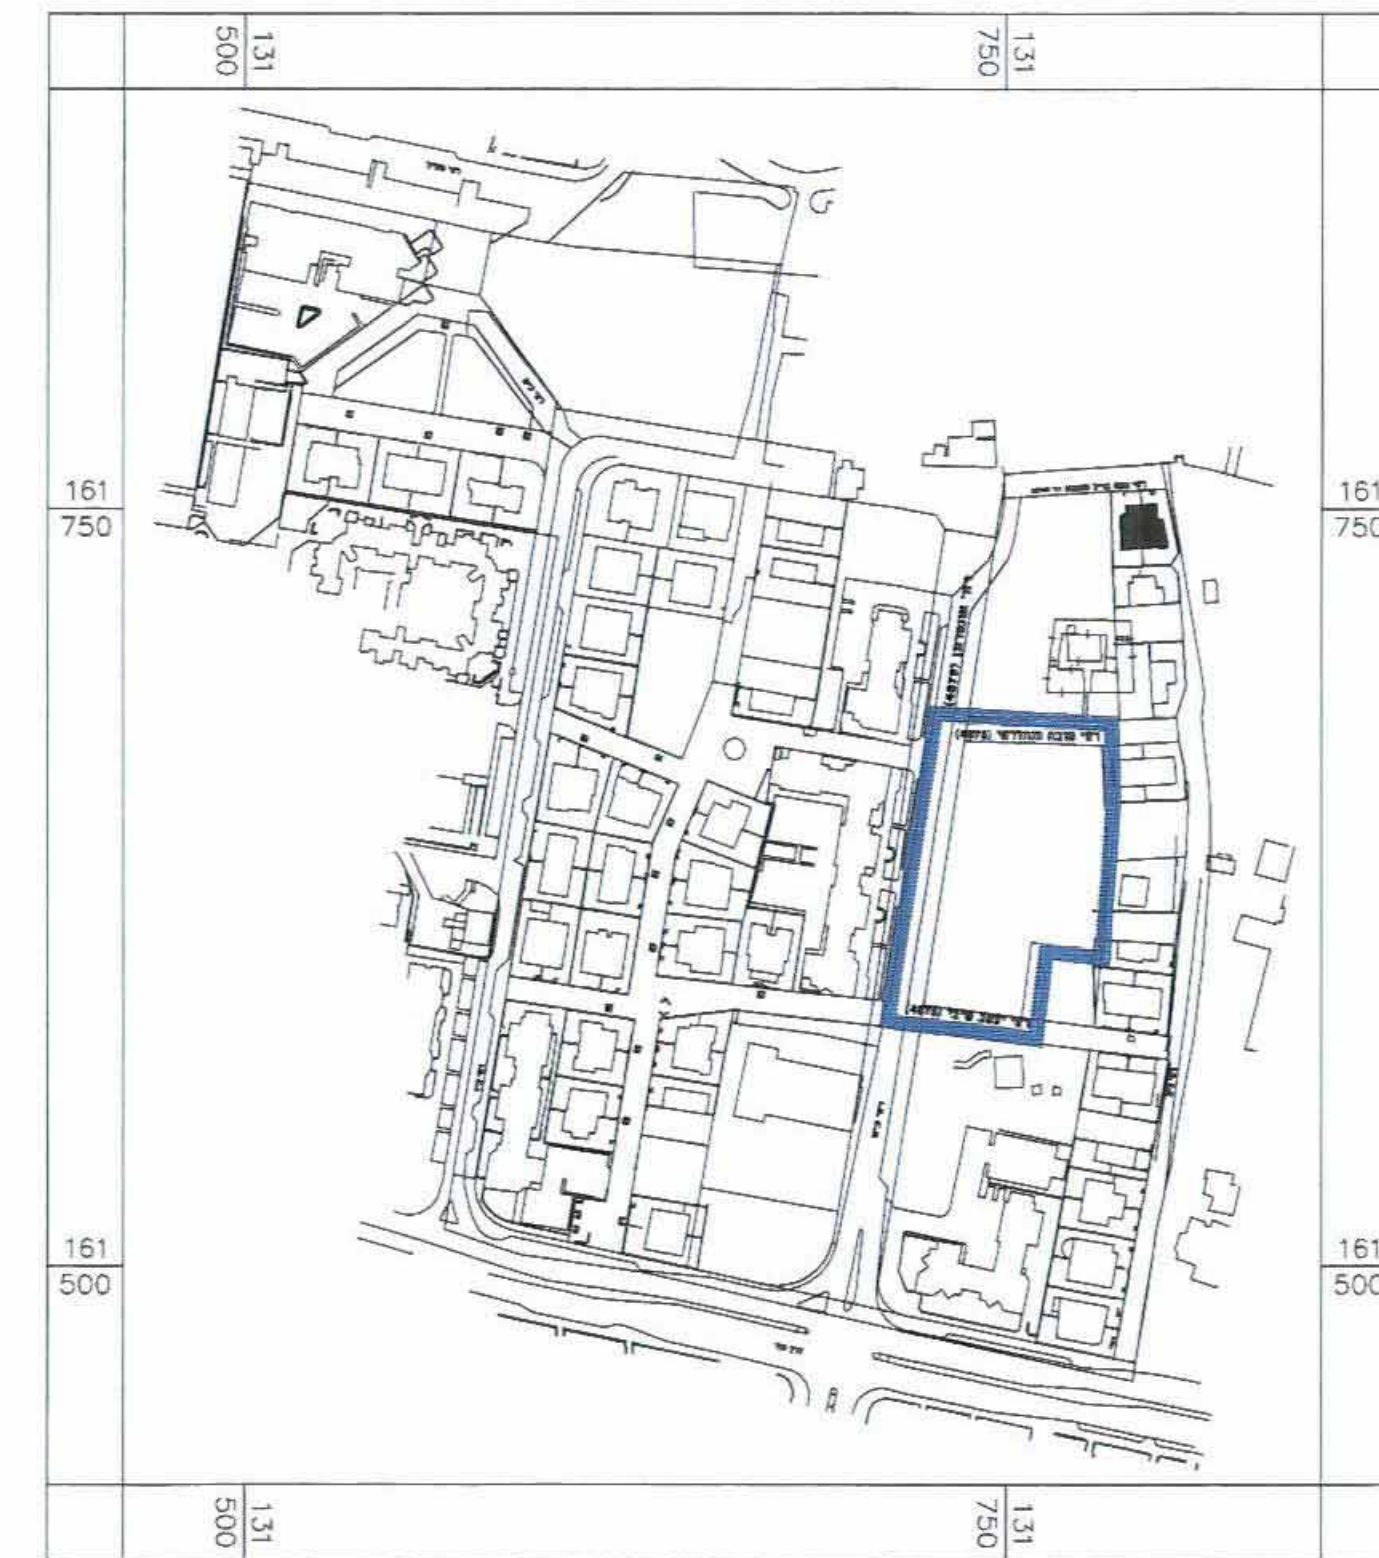[illegible][illegible]


תרשים סביבה קרובה 1:2500

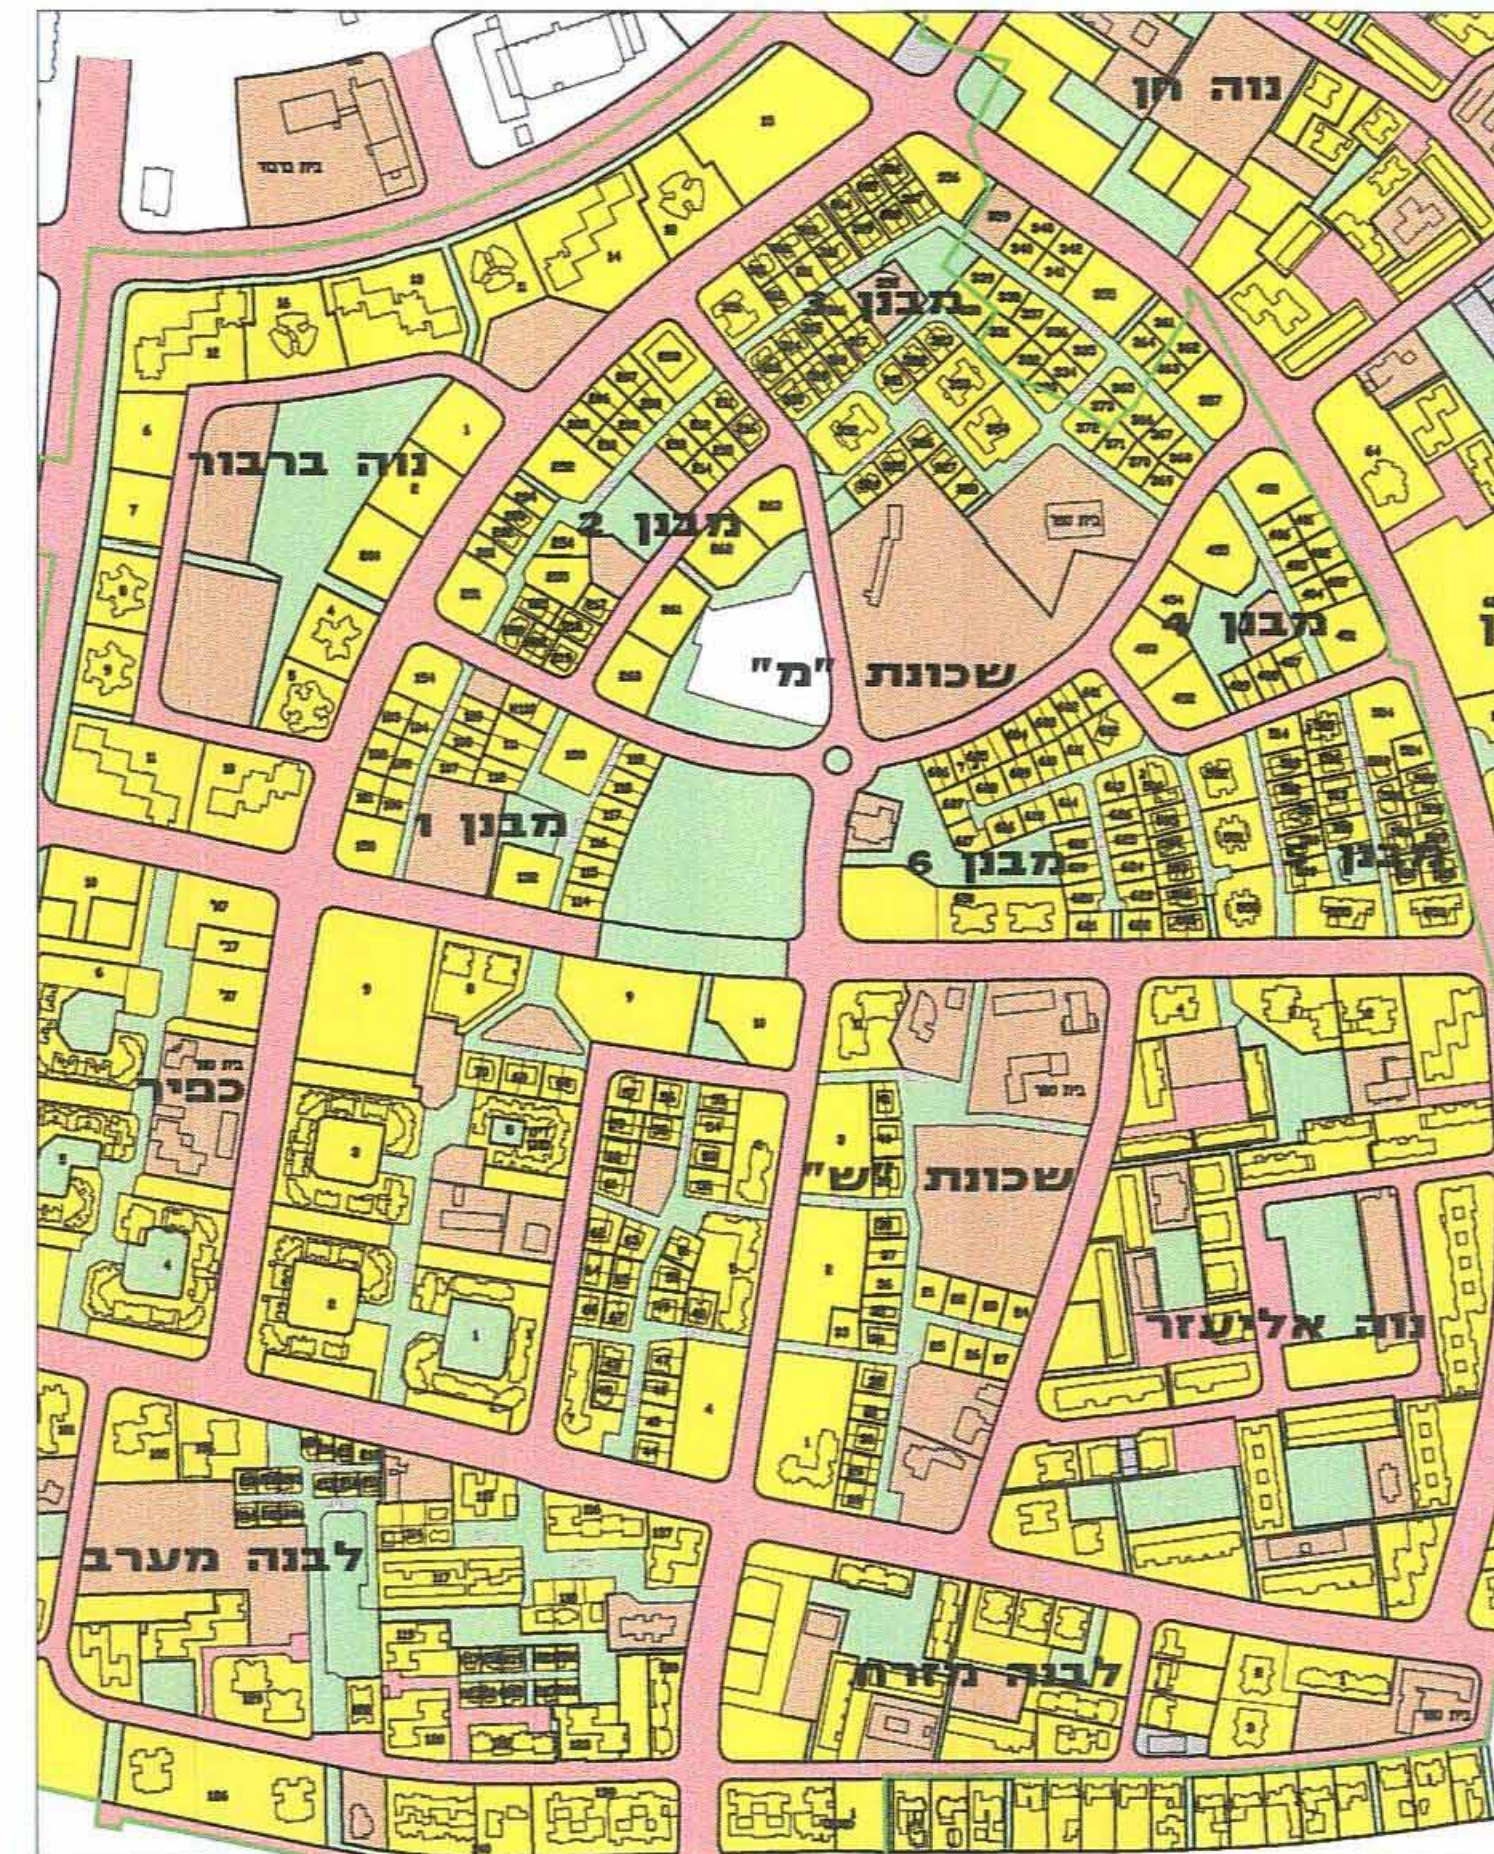

תרשים סביבה כללית 1:5000

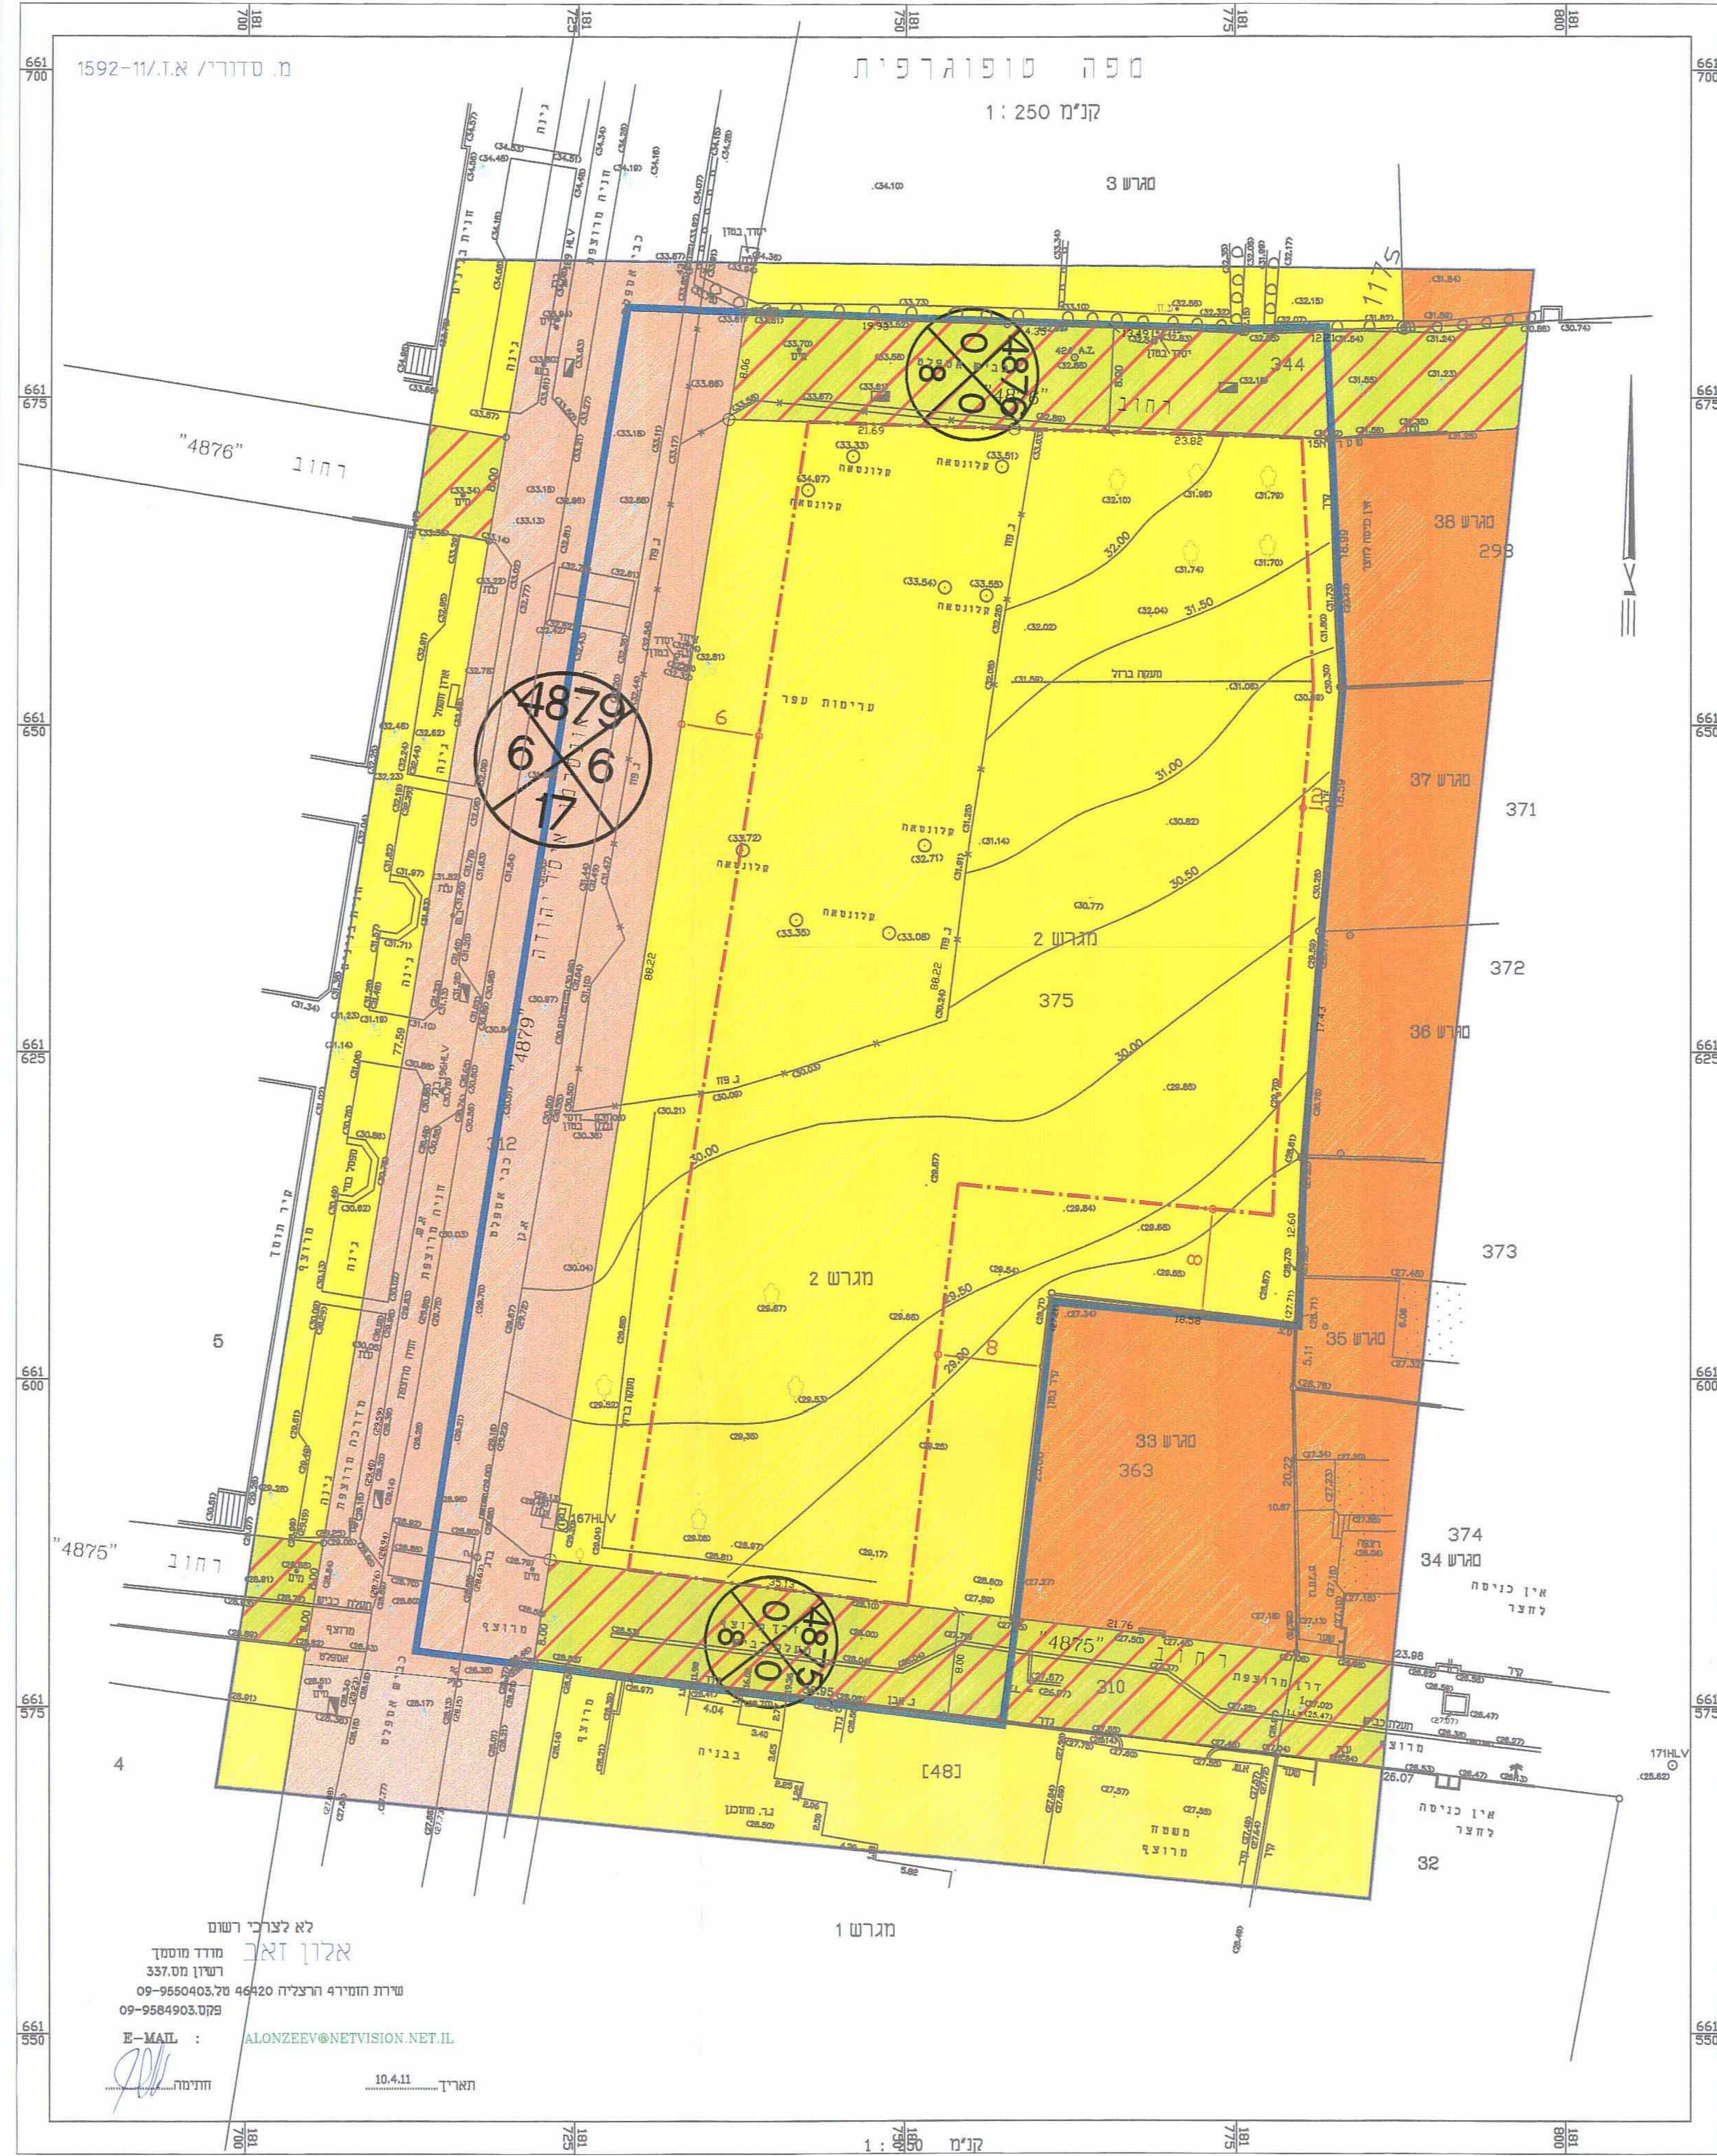

מצב מאושר 1:250

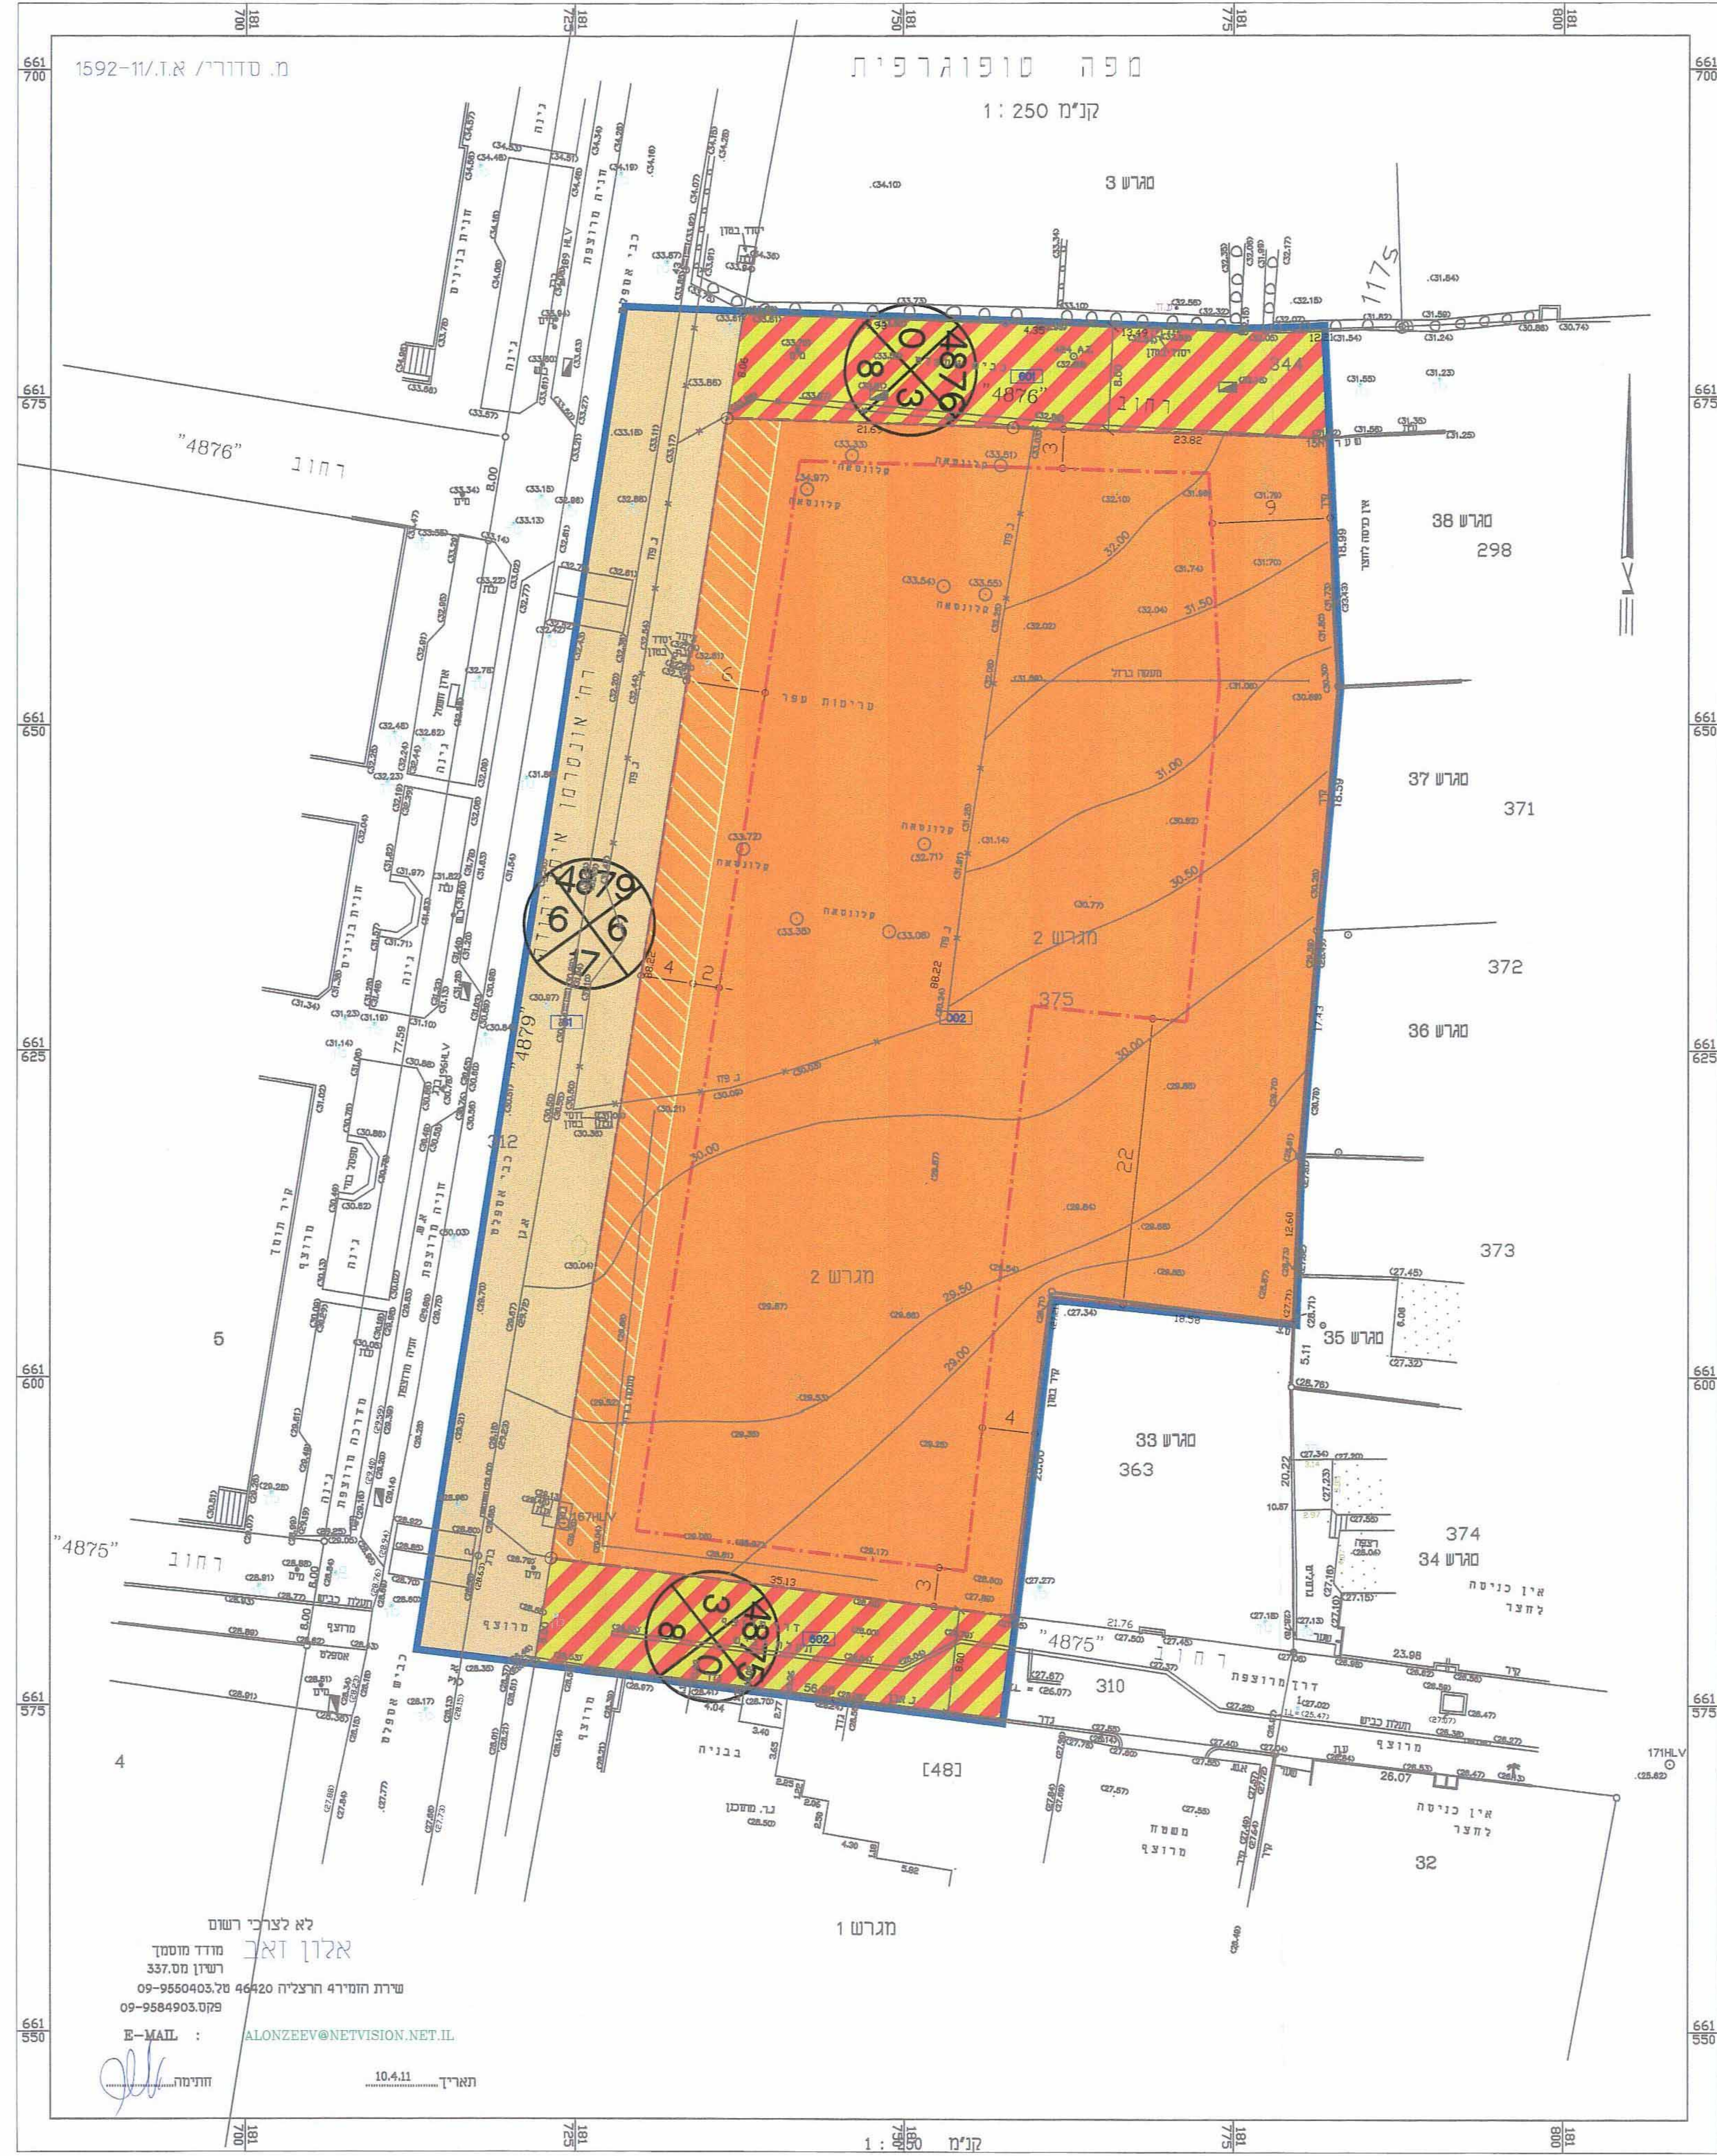

מצב מוצע 1:250