תכנית 507-0796045 נספח מים וביוב 25/11/2024 15:56:42

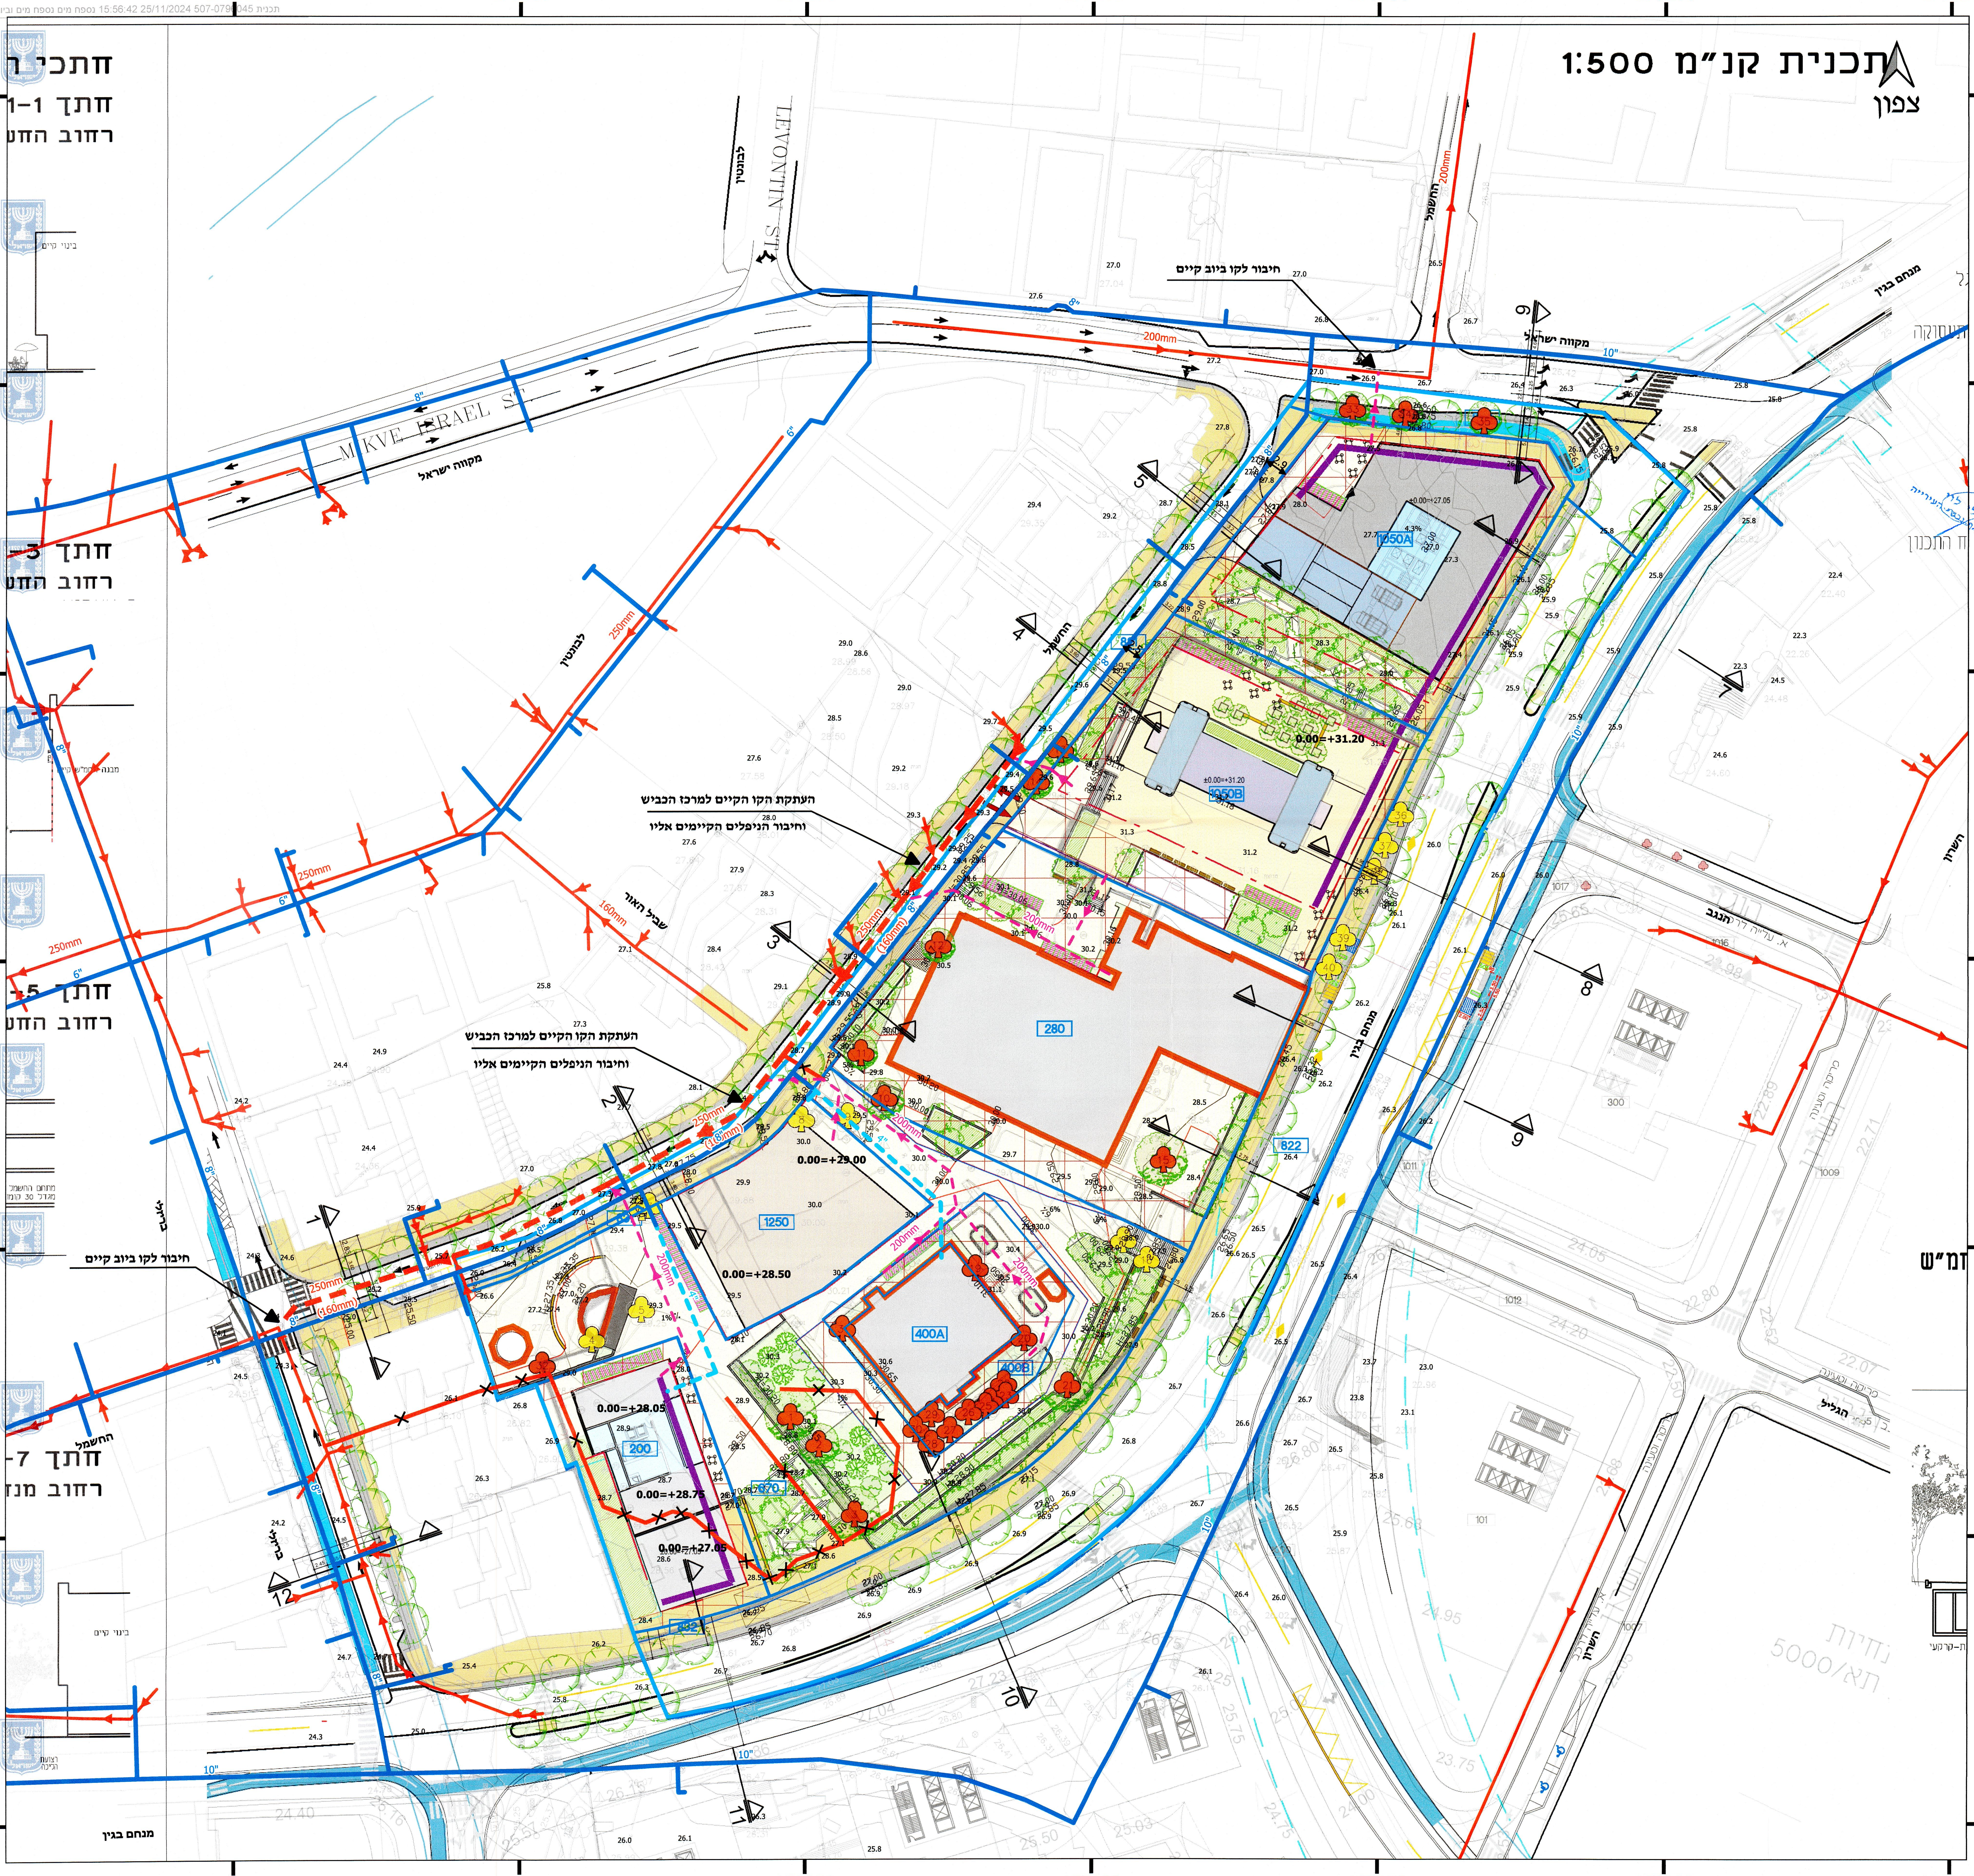

חוק התכנון והבנייה, התשכ"ה – 1965

נספח לתכנית מספר 507-0796045

מאושרת
סמכות מקומית

תא/מק/5063
מרחב בגין החשמל
נספח מים וביוב

גליון 1 מתוך 1

תחולה	רקע
תיאור	
תאריך עריכת הנספח	11.11.2024
קנ"מ	1:500

שמות וחתימות:

עורך הנספח	שם: אורן יוסף תאגיד: פלגי מים בע"מ	חתימה

הועדה המקומית לתכנון ולבניה תל-אביב - יפו

שם התכנית 507-0796045 תא/מק/5063 מרחב החשמל בגין

אושרה למתן תוקף (לאחר דיון בהתנגדויות):

תאריך 12/07/2023 פרוטוקול 23-0012ב החלטה 14
תאריך 28/08/2024 פרוטוקול 24-0016ב החלטה 13

מנהל האגף	מהנדס העיר	ליאור שפירא, עו"ד יו"ר הועדה/יו"ר ועדת המשנה
אורלי אראל	אהוד כרמלי, אדרי	תאריך 16-02-2025

ליאור שפירא, עו"ד
יו"ר הועדה המקומית
לתכנון ובניה

אורלי אראל

מנהל אגף

תרשים סביבה

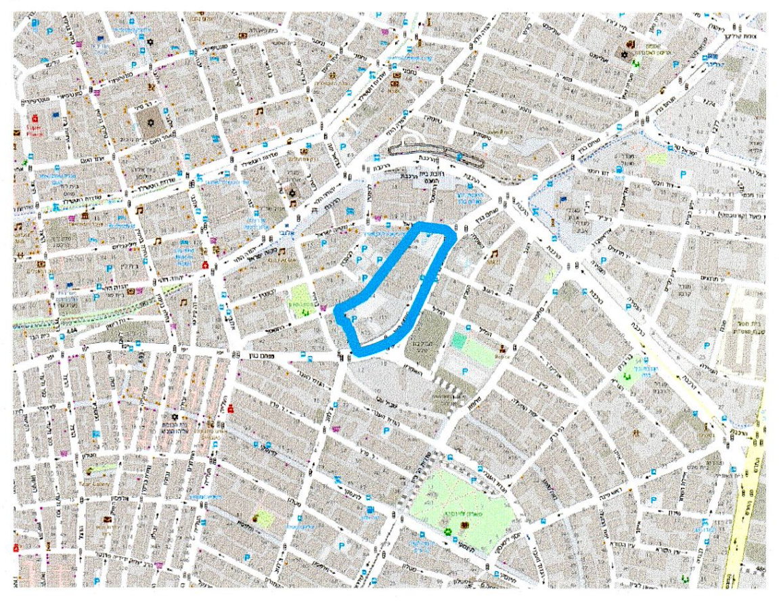

מקרא

קווי מים

- ▬ קו מים קיים
- ╍ קו מים מוצע
- ╍ קו מים מוצע פנימי

קווי ביוב

- ─▶─ קו ביוב קיים
- ╍▶╍ קו ביוב מוצע
- ╍▶╍ קו ביוב מוצע פנימי
- ━▶━ קו ביוב להגדלה
- ─✕─ קו ביוב לביטול
- ▭ גבול תכנית

המזמין:	רשות מקרקעי ישראל
שם התכנית:	מתחם חברת חשמל תל אביב מס' 507-0796045
שם הפרויקט:	נספח מים וביוב
מס' תכנית:	100-19-1420-101

תאריך: 11.11.24	קנ"מ 1:500
תכנן: בר פישר	בקר: אורן יוסף
שרטט: בר פישר	מאשר: אריה פולינסקי

פלגי מים בע"מ
חברה לפיתוח מקורות מים
סניף מרכז
בית זוהר, מוטה גור 5 פתח תקווה
טל: 03-7297770 פקס: 03-7297766

מיקום: W:\1420\WORK\GIS\1420-1.qgz