תכנית 507-0796045 25/11/2024 15:57:09 נספח ניקוז נספח ניקוז

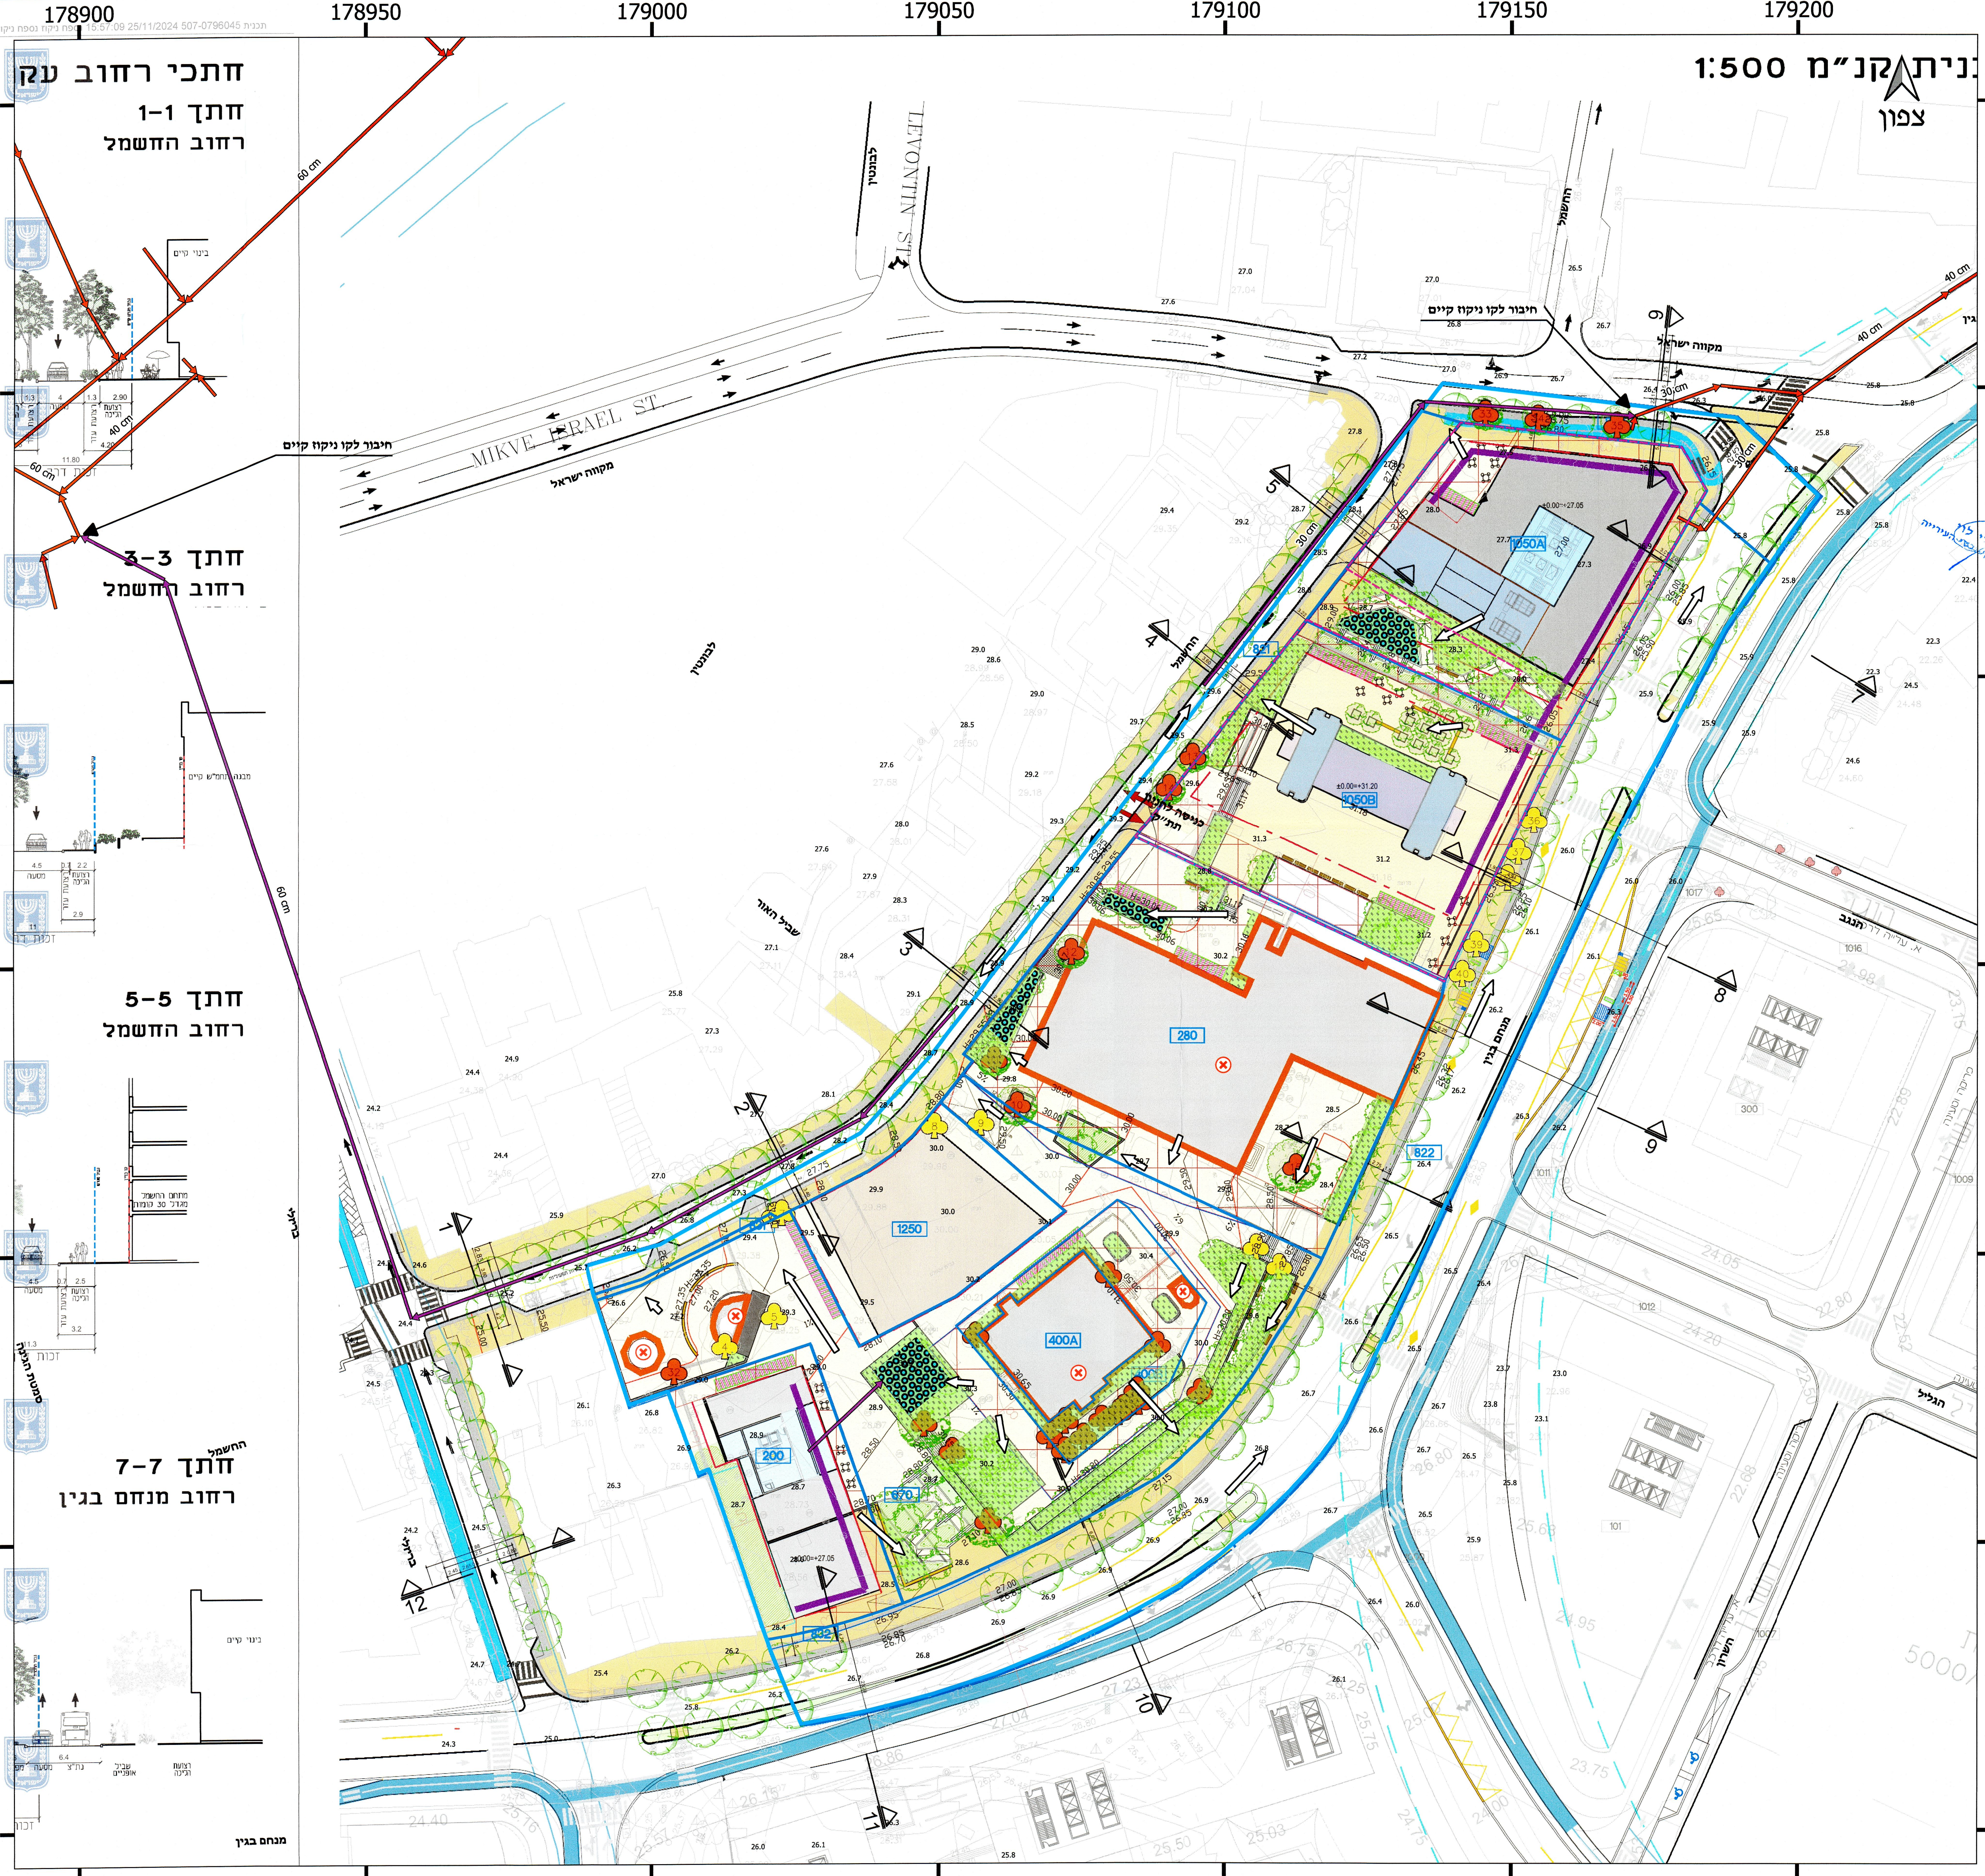

חוק התכנון והבנייה, התשכ"ה - 1965

נספח לתכנית מספר 507-0796045

תא/מק/5063
מרחב בגין החשמל
נספח ניקוז

גליון 1 מתוך 1

תחולה	רקע
תיאור	
תאריך עריכת הנספח	11.11.2024
קנ"מ	1:500

שמות וחתימות:

עורך הנספח	שם אורן יוסף	חתימה
	תאגיד פלגי מים בע"מ	

הועדה המקומית לתכנון ולבניה תל-אביב - יפו

שם התכנית 507-0796045 תא/מק/5063 מרחב החשמל בגין

אושרה למתן תוקף (לאחר דיון בהתנגדויות):

תאריך 12/07/2023 פרוטוקול 23-0012ב החלטה 14
תאריך 28/08/2024 פרוטוקול 24-0016ב החלטה 13

מנהל האגף	מהנדס העיר	ליאור שפירא, עו"ד יו"ר הועדה המקומית
אורלי אראל	אהרון מדואל, אדרי	תאריך: ....

אורלי אראל

עו"ד
ליאור שפיראו
יו"ר הועדה המקומית
לתכנון ובניה

16-02-2025

מנהל אגף

תרשים סביבה

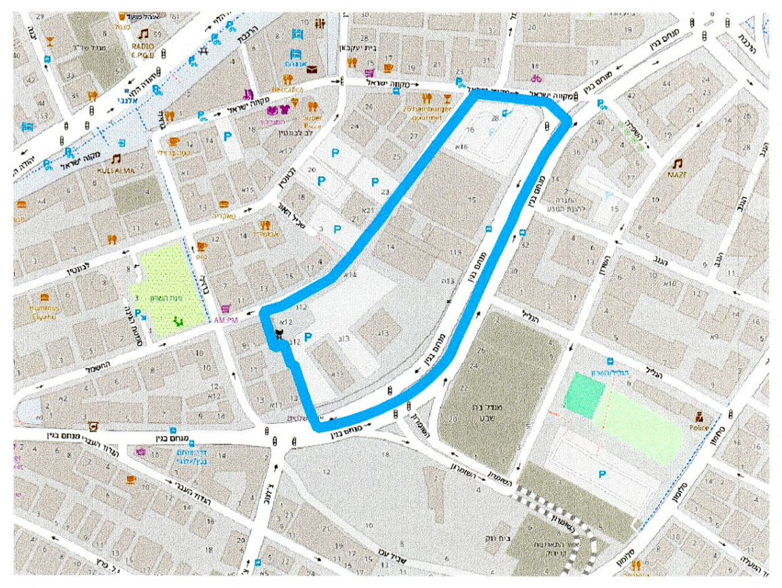

מקרא

- → קו תיעול קיים
- → קו תיעול מתוכנן

גבול אגן ניקוז

אמצעי לניהול נגר

- ▨ אגירה תת"ק
- ▨ אגירה וחלחול- גובה 30 ס"מ
- ⊗ מבנה לשימור
- ⬚ מרתף חניה תת"ק
- ▭ גבול התכנית

המזמין:	רשות מקרקעי ישראל
שם התכנית:	מתחם חברת חשמל תל אביב מס' 507-0796045
שם הפרויקט:	נספח ניקוז והידרלוגיה
מס' תכנית:	100-19-1420-102

תאריך: 21.11.24	קנ"מ 1:500
תכנן: בר פישר	בקר: אורן יוסף
שרטט: בר פישר	מאשר: אריה פולינסקי

פלגי מים בע"מ
חברה לפיתוח מקורות מים
סניף מרכז
בית זוהר, מוטה גור 5 פתח תקווה
טל: 03-7297770 פקס: 03-7297766

מיקום: W:\1420\WORK\GIS\1420-1.qgz