


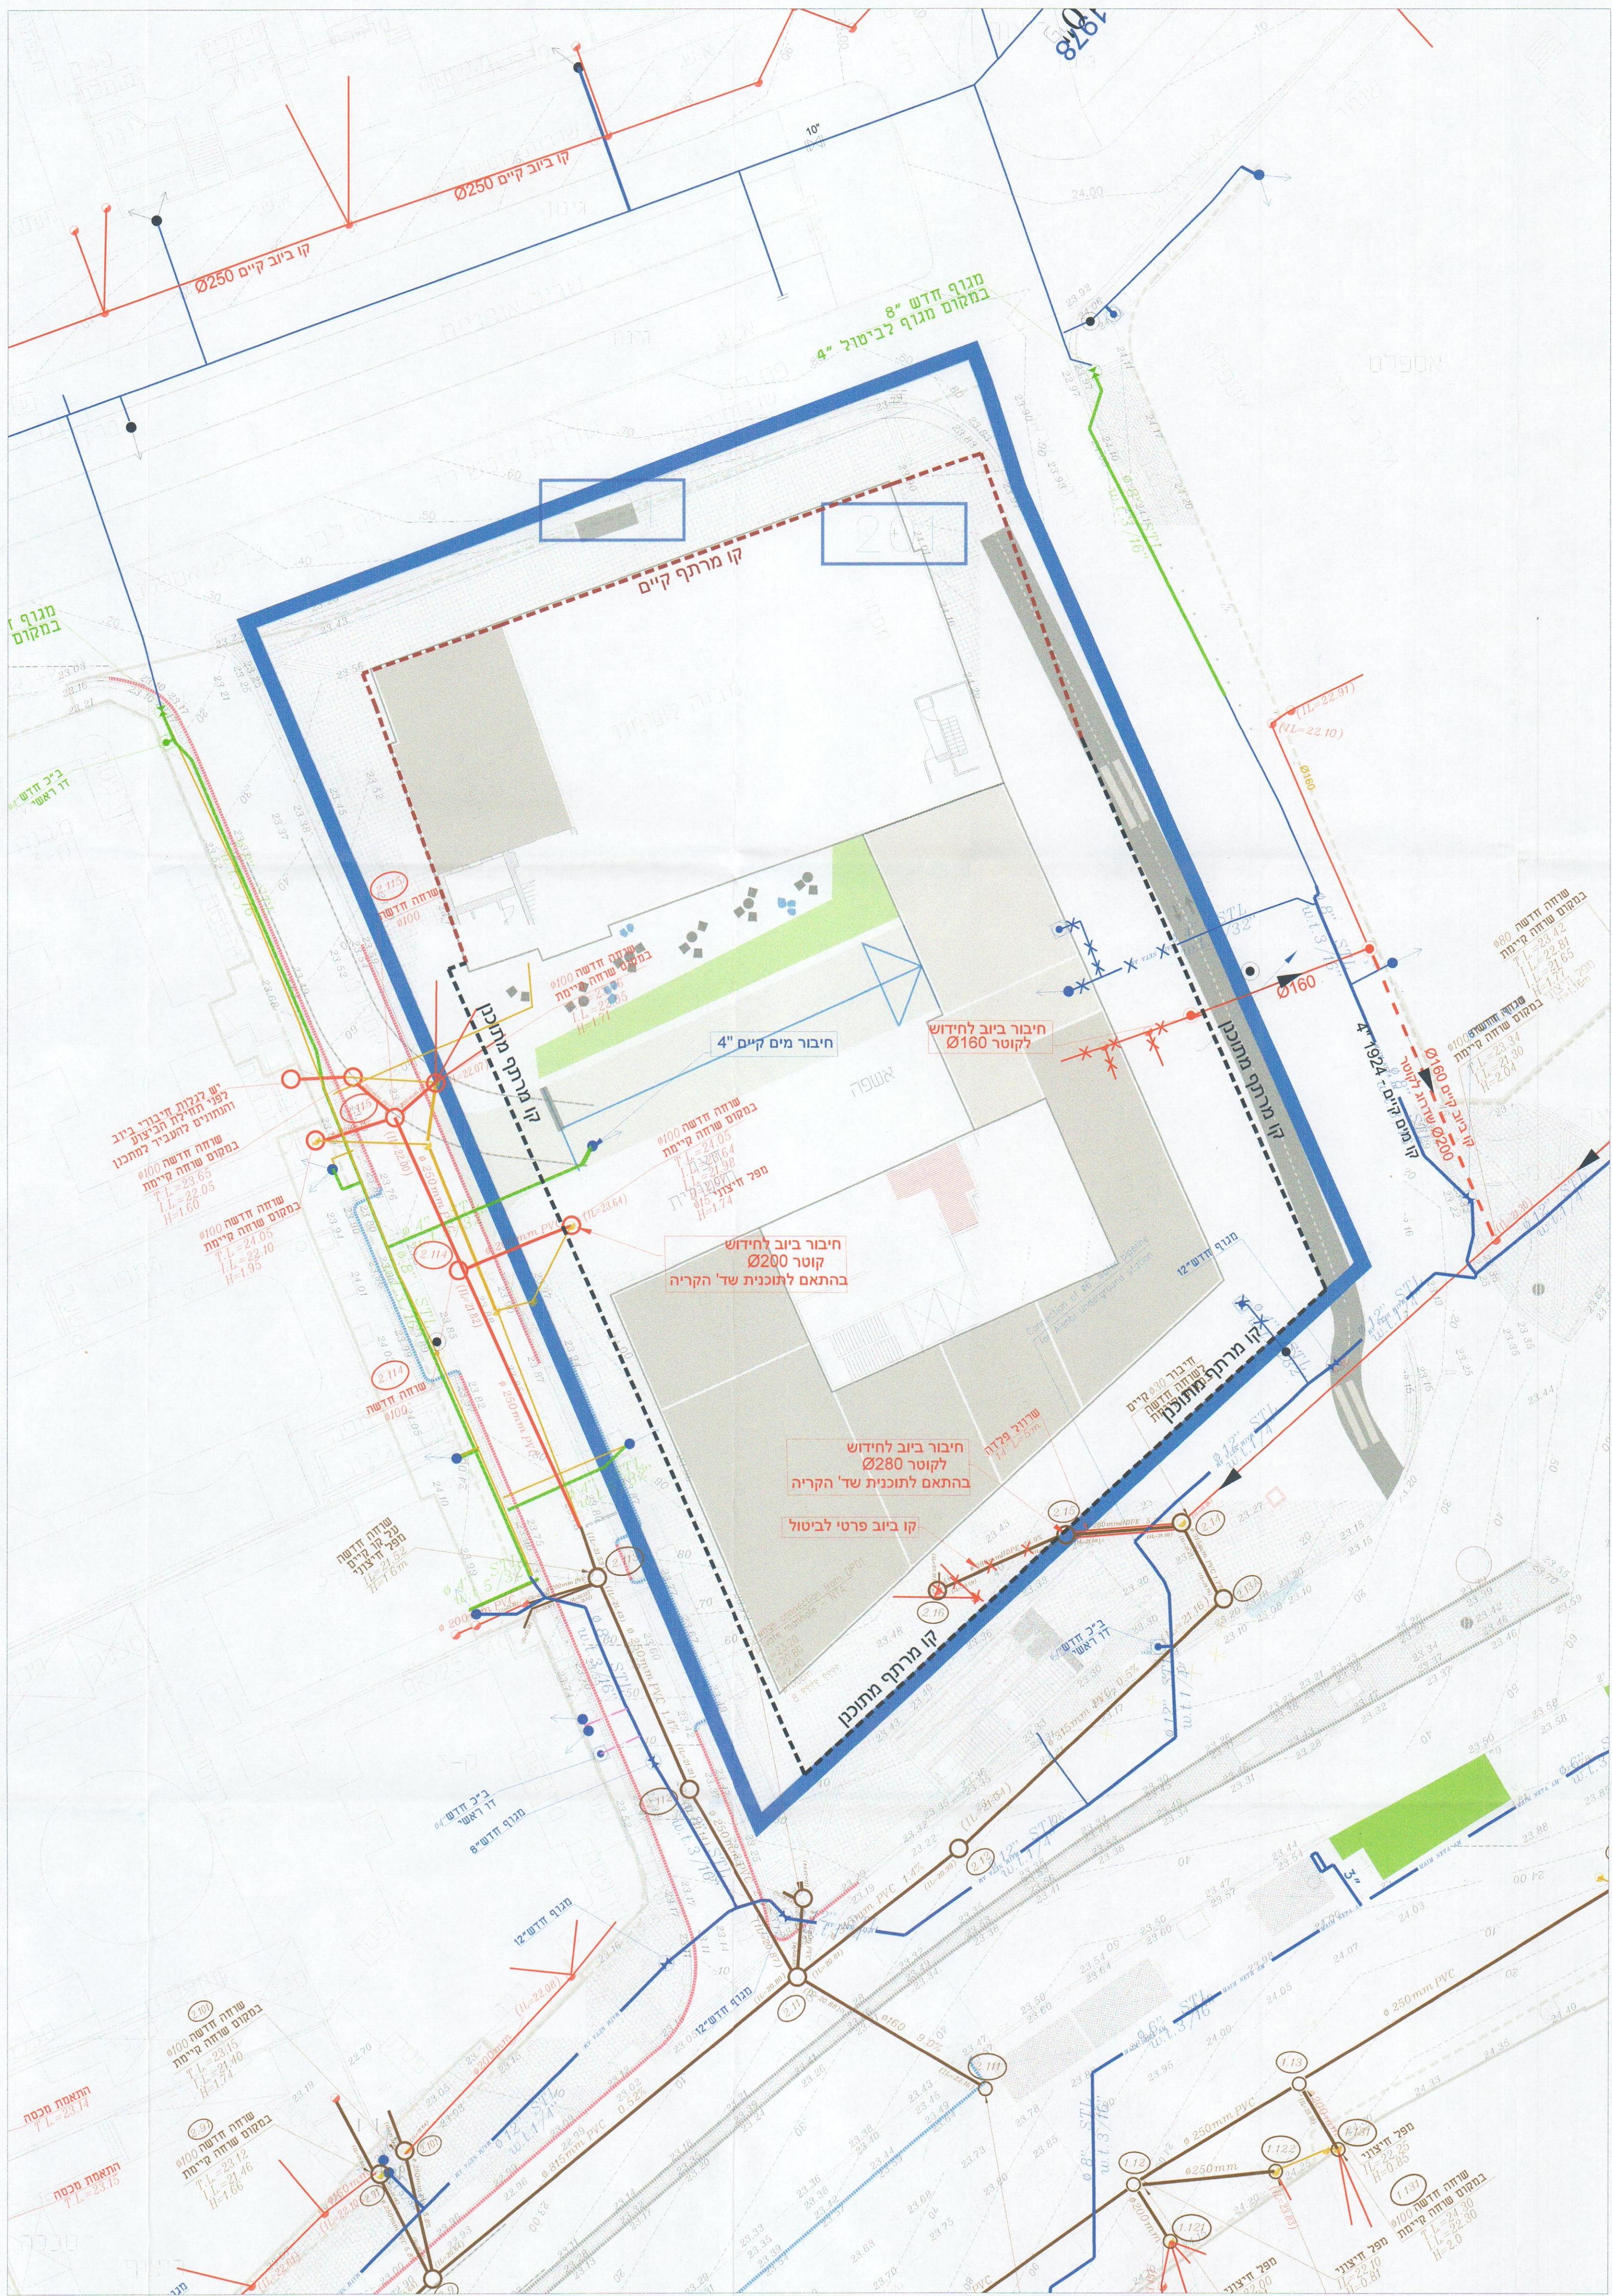

תכנית התכנון והבניה, התשכ"ה - 1965

תכנית מפורטת

נספח מים וביוב

רוטשילד 50 ת"א

מנחה גליון 1 מחור

תחולה

חיאור

תאריך עריכת
הנספח 17/08/2021

תשרים ניקוז

שמות וחתימות:

עורך רועי שקדי

הנספח גלבוע מהנדסים בע"מ

הועדה המקומית לתכנון ולבניה תל-אביב - יפו

מרחב תכנון תל-אביב - יפו

חוק התכנון והבניה תשכ"ה - 1965

אישור תכנית תא/מק/5067 בנק הפועלים-רוטשילד 50, יהודה לוי 62

התענית מאושרת מכח סעיף 1108 (ג) לחוק

תוקף מיום 14.6.23 פרוטו 0010-323

מנהל האגף
אורלי אראל

מנהל העיר
אורי שניאורסון

מנהל תכנון
דודן סגור, עייד

מנהל תכנון
יוניר ועדת תכנון

תאריך: 02-07-2023

שם הפרויקט:

רוטשילד 50

תל אביב

מחלקה:

אינסטלציה - תשתיות והידרולוגיה

שרטוט

אינה

תוכן גליון

נספח מים וביוב

מספר הגליון

3540-bio-02

מהדורה 2

ארגון המהנדסים והאדריכלים העצמאיים בישראל ISRAELI ORGANIZATION of CONSULTING ENGINEERS & ARCHITECTS IOCEA

GILBOA Consulting Engineers

גלבוע מהנדסים יועצים

SG

רח' משכית 3, ת.ח. 12586 הרצליה פיתוח 4673303

Tel: 972-9-9504021 office@s-gilboa.co.il

Fax: 972-9-9585601 www.s-gilboa.co.il