נספח פיתוח

מס' 507-0822841

מאושרת
סמכות מקומית

תא מק 5067-
בנק הפועלים-שד' רוטשילד 50

נספח לתכנית גליון 1 מתוך 1

תחולה	מנחה
תיאור	נספח פיתוח
תאריך עריכת הנספח	07-11-2021

רשימת התרשימים	קנ"מ
תוכניות	1:500
חתכים	1:100

הועדה המקומית לתכנון ולבניה תל-אביב - יפו

מרחב תכנון תל-אביב – יפו
חוק התכנון והבניה תשכ"ה - 1965
אישור תכנית תא/מק/5067 בנק הפועלים-רוטשילד 50, יהודה לוי 62
התכנית מאושרת מכח סעיף 108(ג) לחוק
החל מיום 14.6.23 פרוט' 23-0010ב'

דורון ספיר, עו"ד יו"ר ועדת המשנה	מהנדס העיר אודי כרמלי, אדר'	מנהל האגף אורלי אראל
תאריך 02-07-2023		

שמות וחתימות:

עורך הנספח	שם: מאיה זוהר	חתימה:
	תאגיד: מאזא ארכיטקטורה	

מקרא

- - - -	גבול תכנית
------	קו בניין
------	גבול מרתף
▨	זיקת הנאה
▨	ריצוף אבן משתלבת ע"פ פרט עיריית ת"א
▨	ריצוף אבן משתלבת רצועת שירות ע"פ פרט עיריית ת"א
🟩	גינון
╱	ספסל בפיתוח
●	אלמנט מים בפיתוח
♣	עץ לכריתה
♣	עץ לשימור
●	עץ רחוב
○	עץ רחוב לשימור
●	עץ חדש מתוכנן
●	עץ קיים שדרות רוטשילד

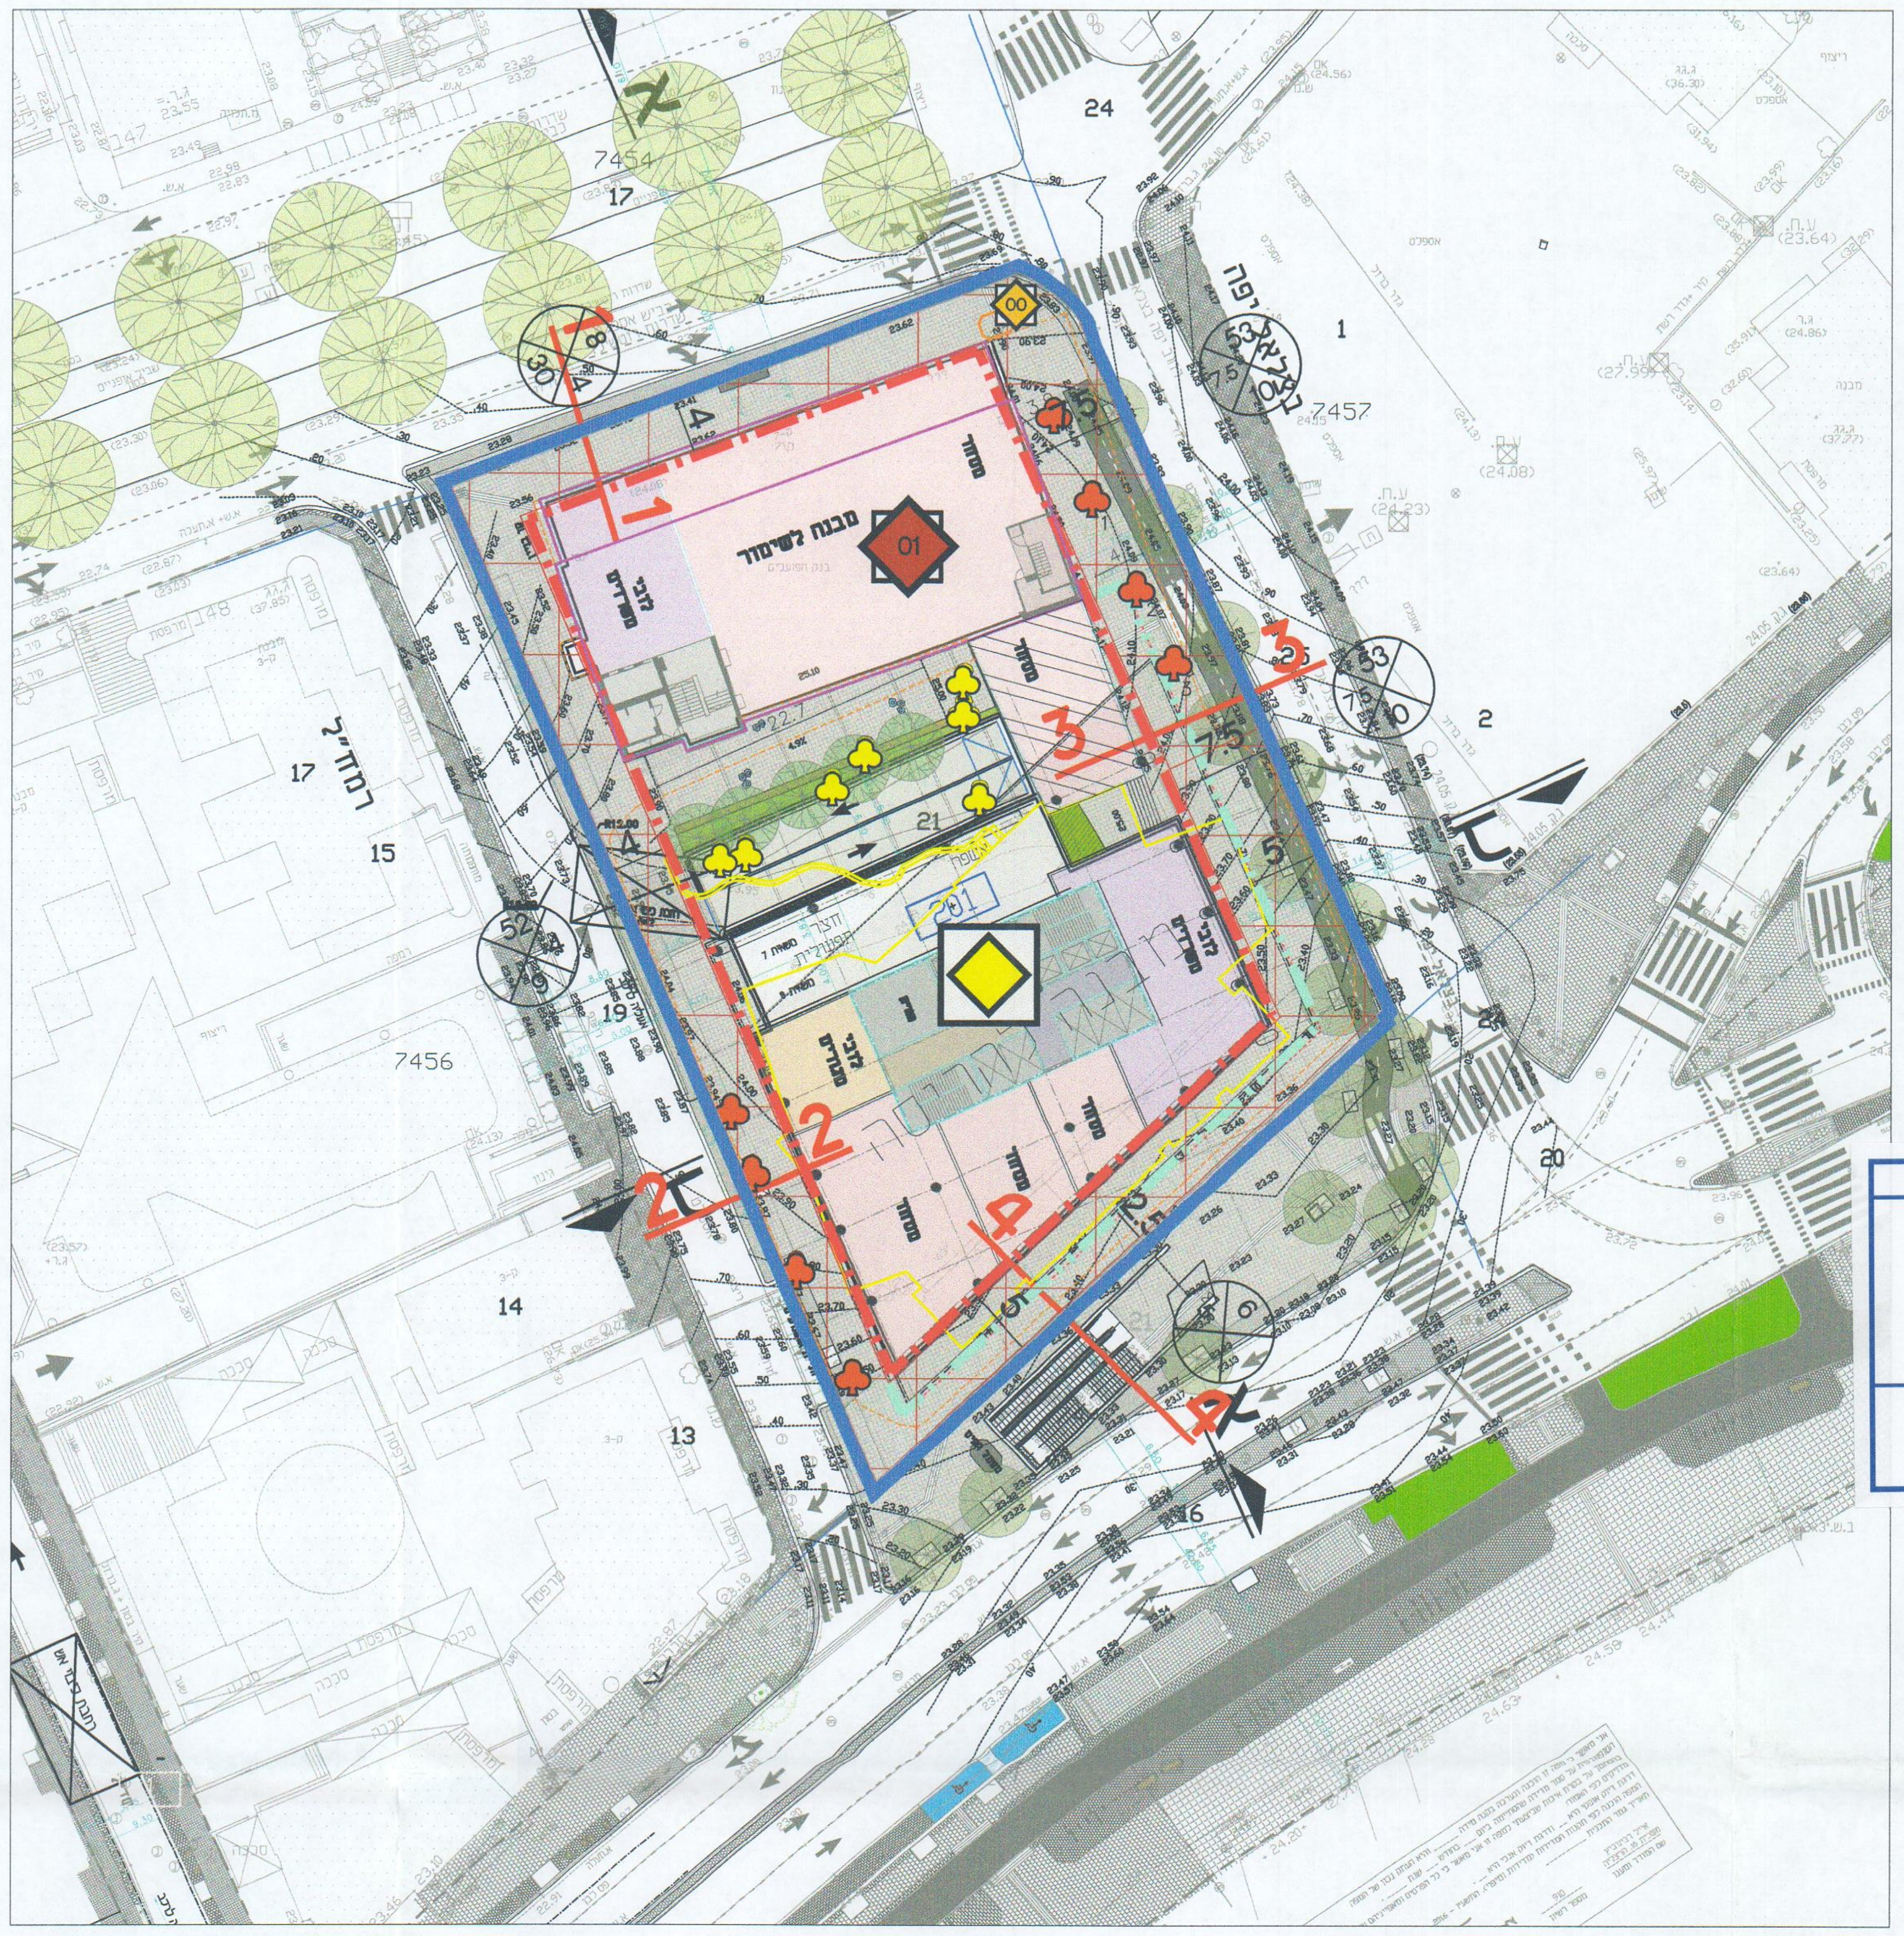

תוכנית פיתוח

קנ"מ 1:500

רחוב רוטשילד

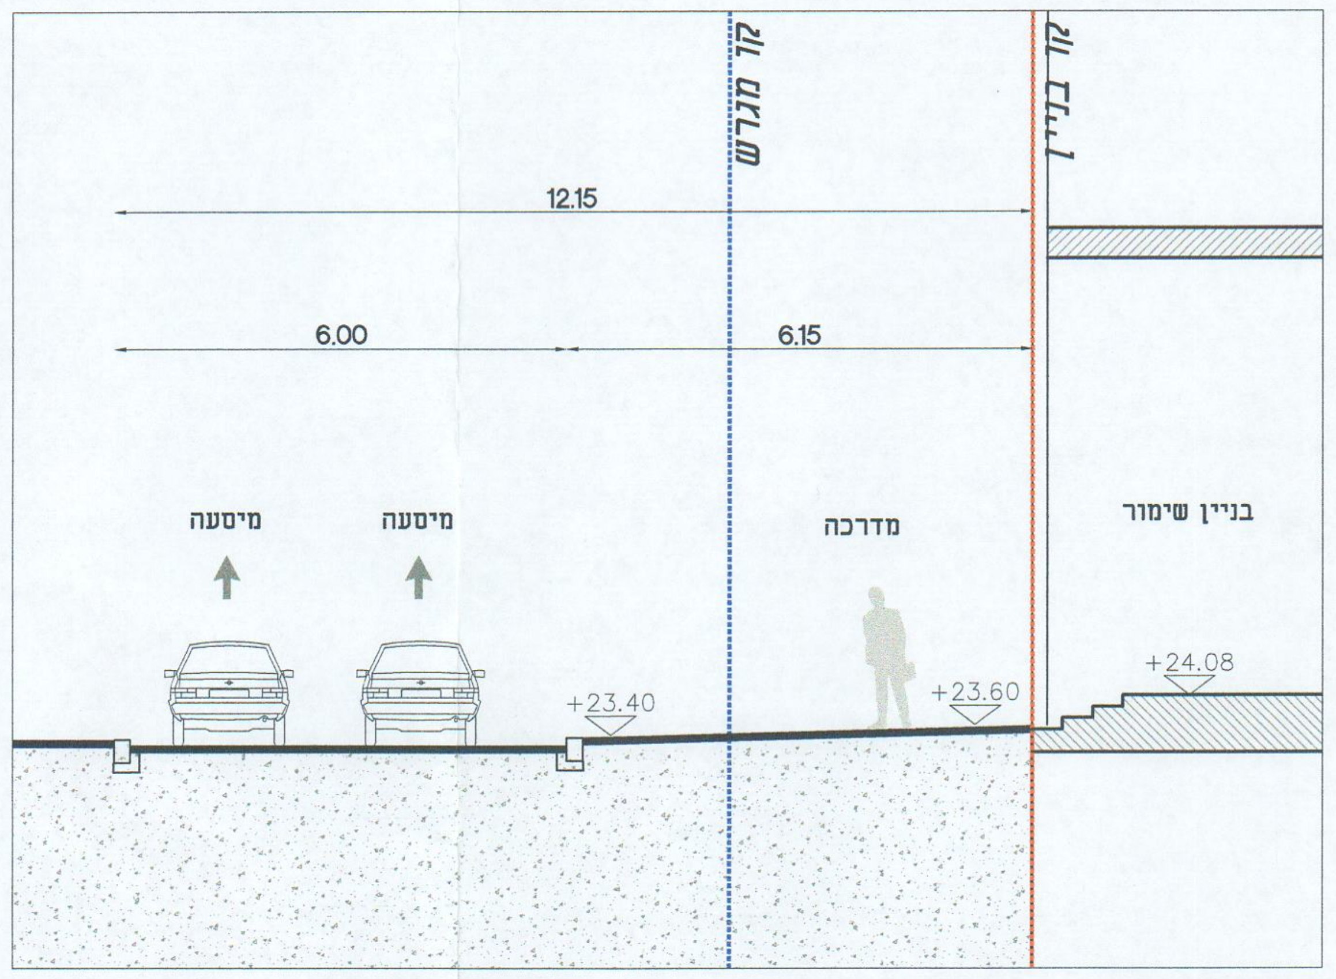

חתך 1-1 קנ"מ 1:100

רחוב רמח"ל

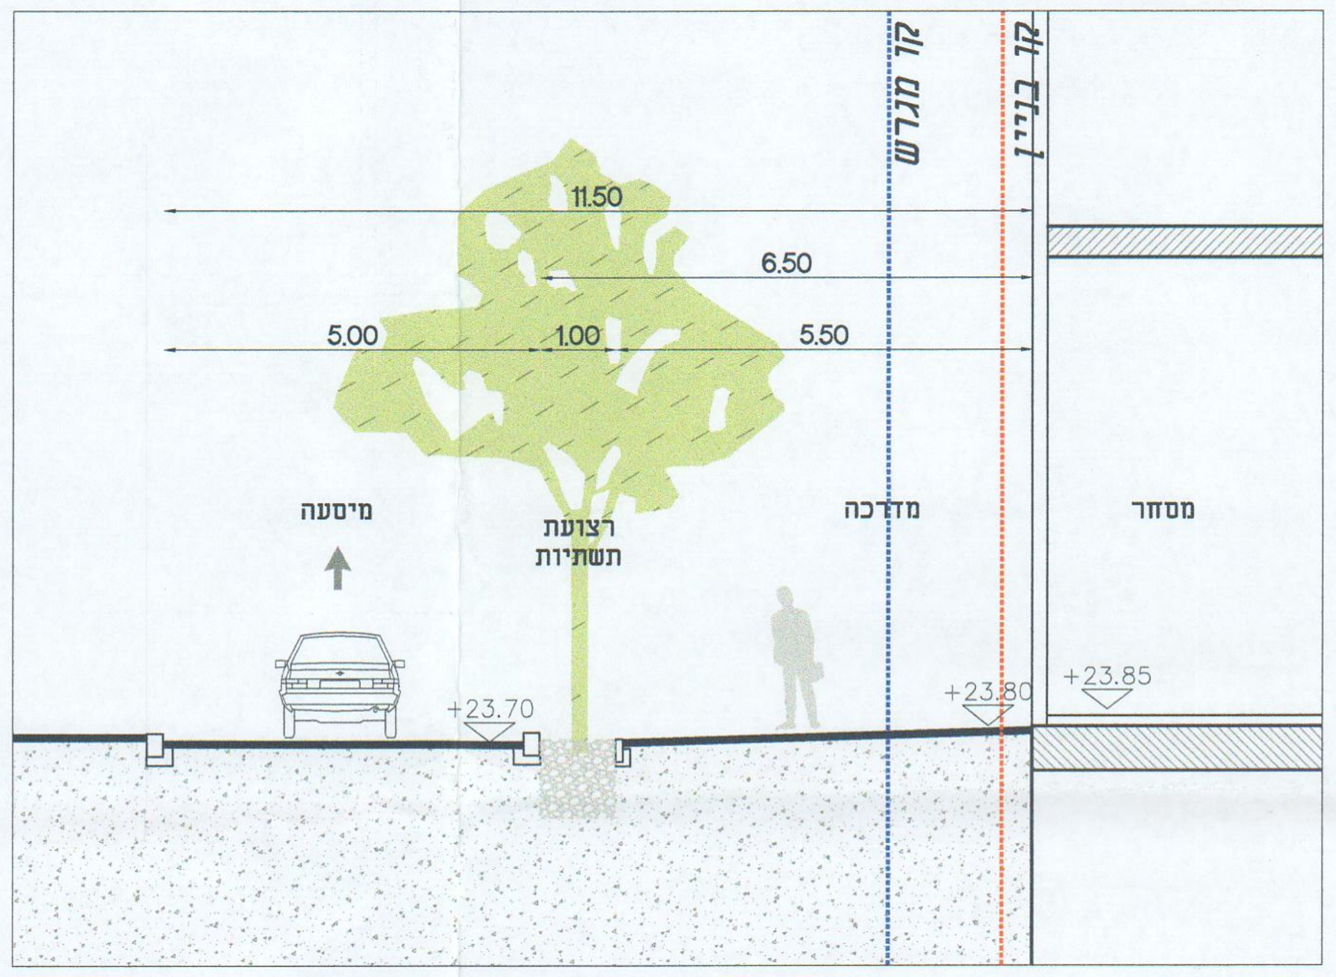

חתך 2-2 קנ"מ 1:100

רחוב בצלאל יפה

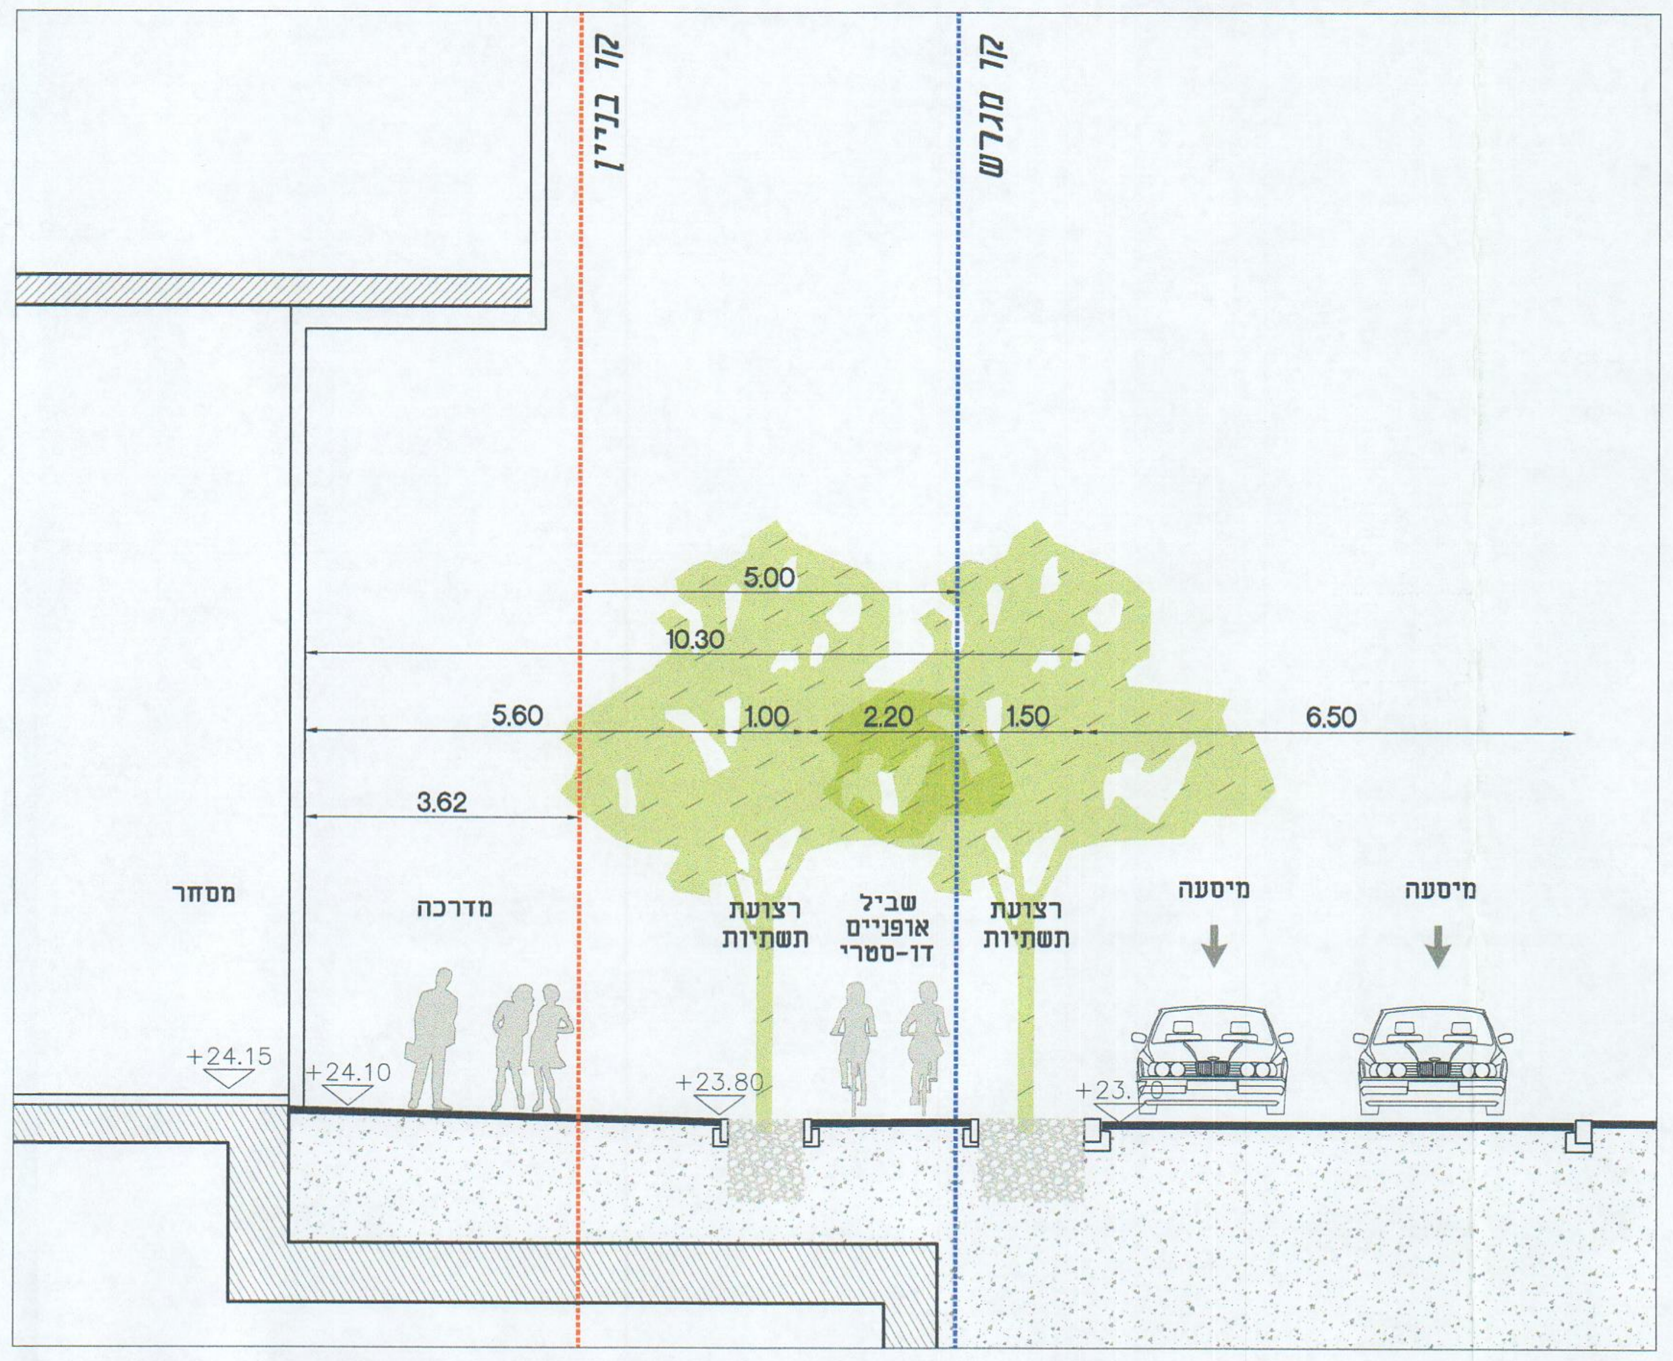

חתך 3-3 קנ"מ 1:100

רחוב יהודה הלוי

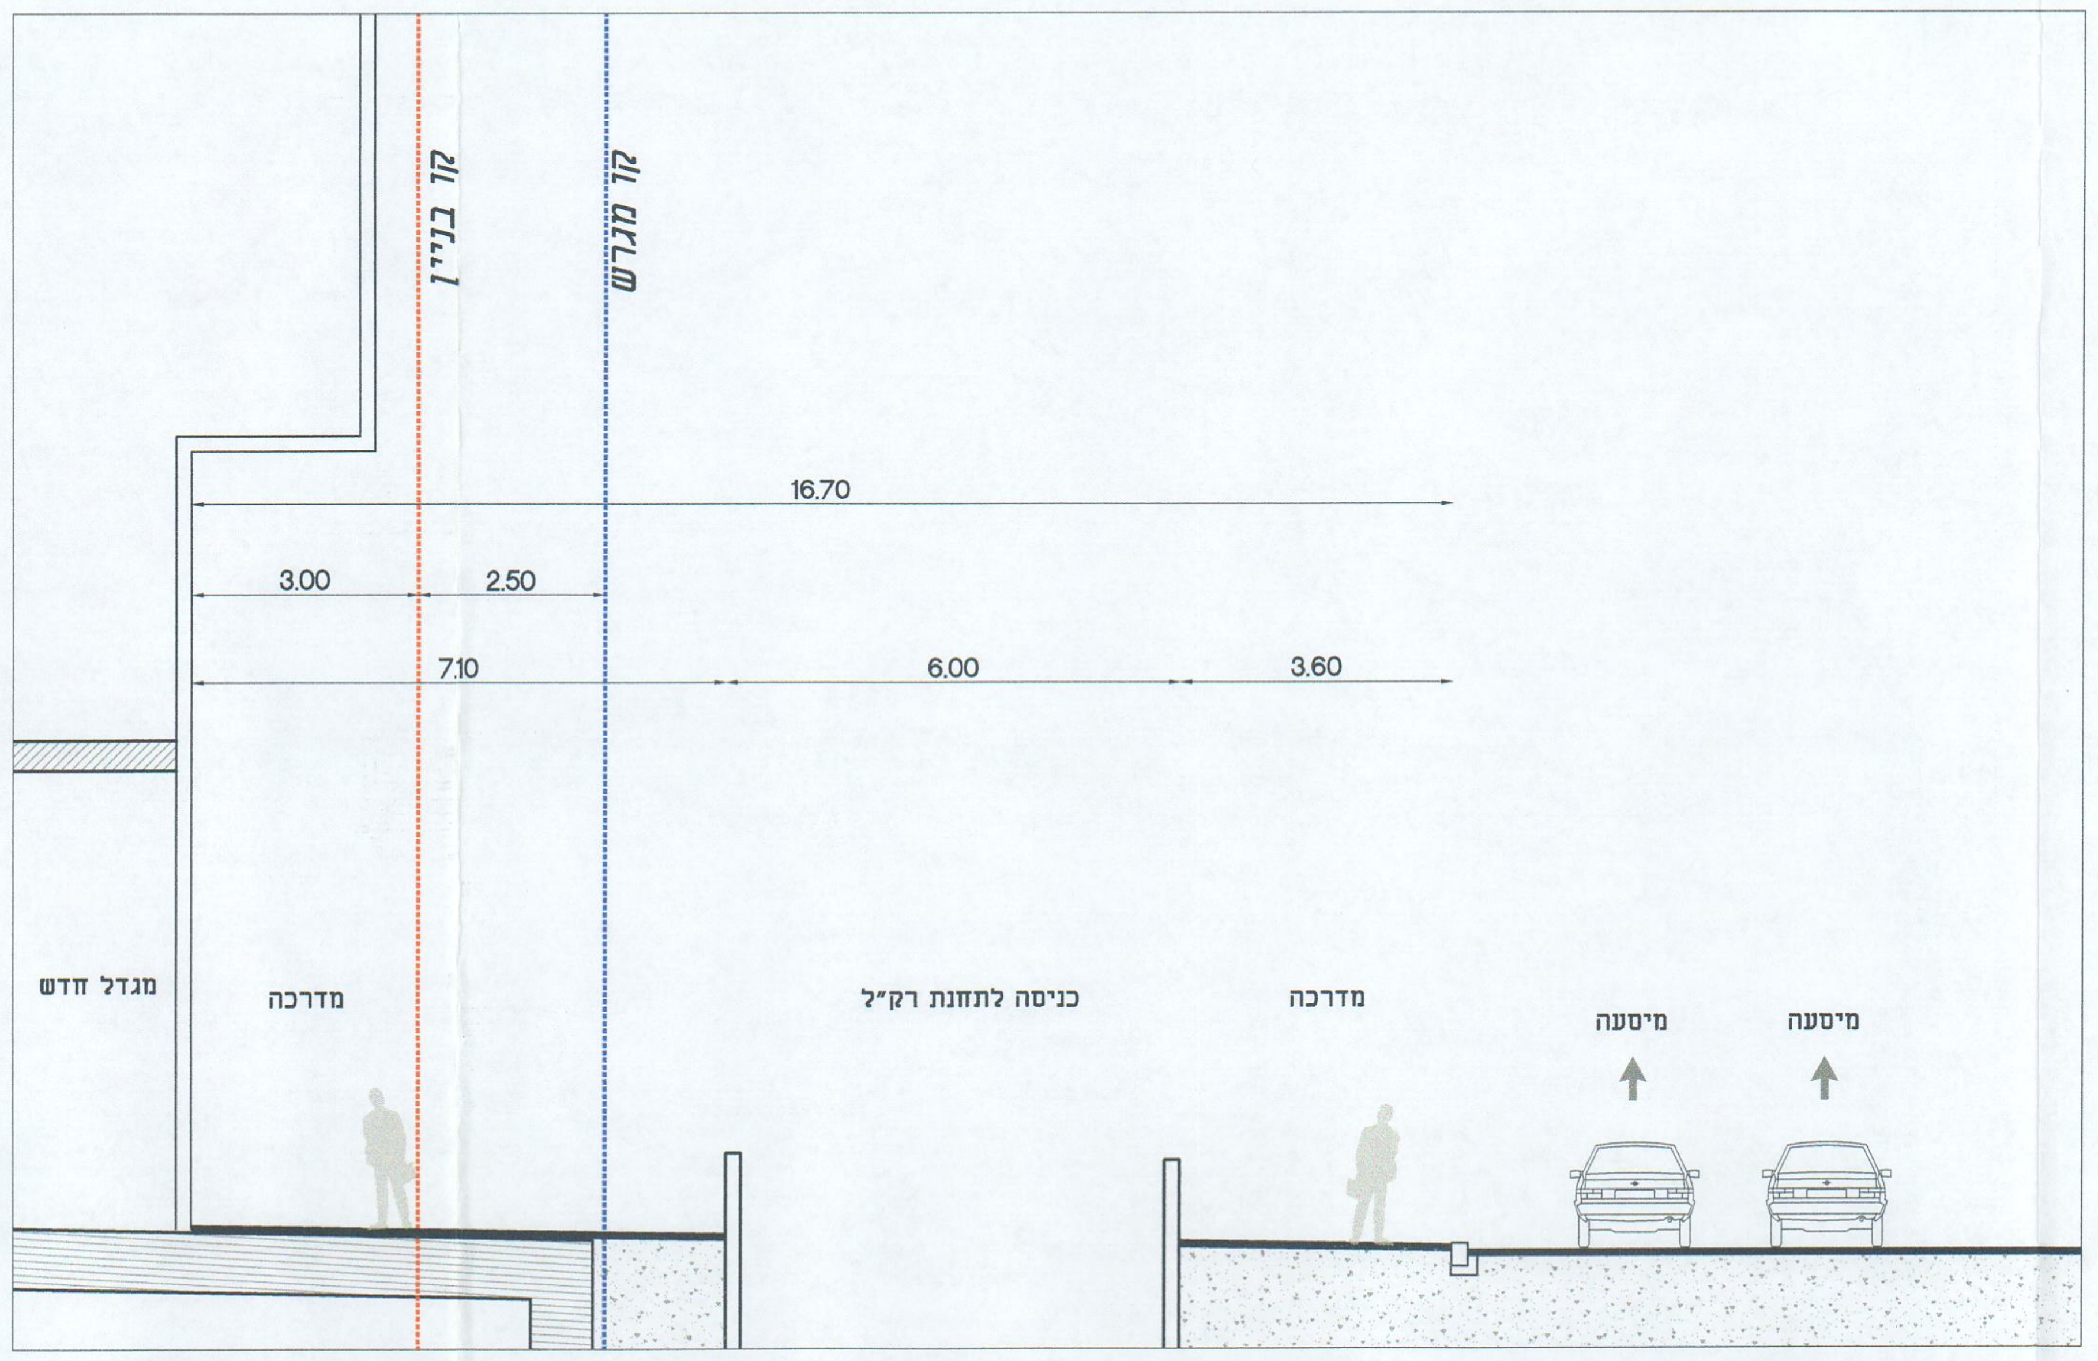

חתך 4-4 קנ"מ 1:100