


מקרא

- עירוני מעורב
- הנחיות מיוחדות ב
- הנחיות מיוחדות
- זיקת הנאה
- מבנה להעתקה/שיחזור
- מבנה לשימור
- מבנה להריסה
- קו-בנין
- קו בנין עילי
- חזית מסחרית
- מידות
- עץ/עצים לשימור
- עץ/עצים לכריתה
- מבנה לשימור
- מבנה לשחזור/העתקה
- מבנה להריסה

תרשים התמצאות - קנ"מ 1:12000

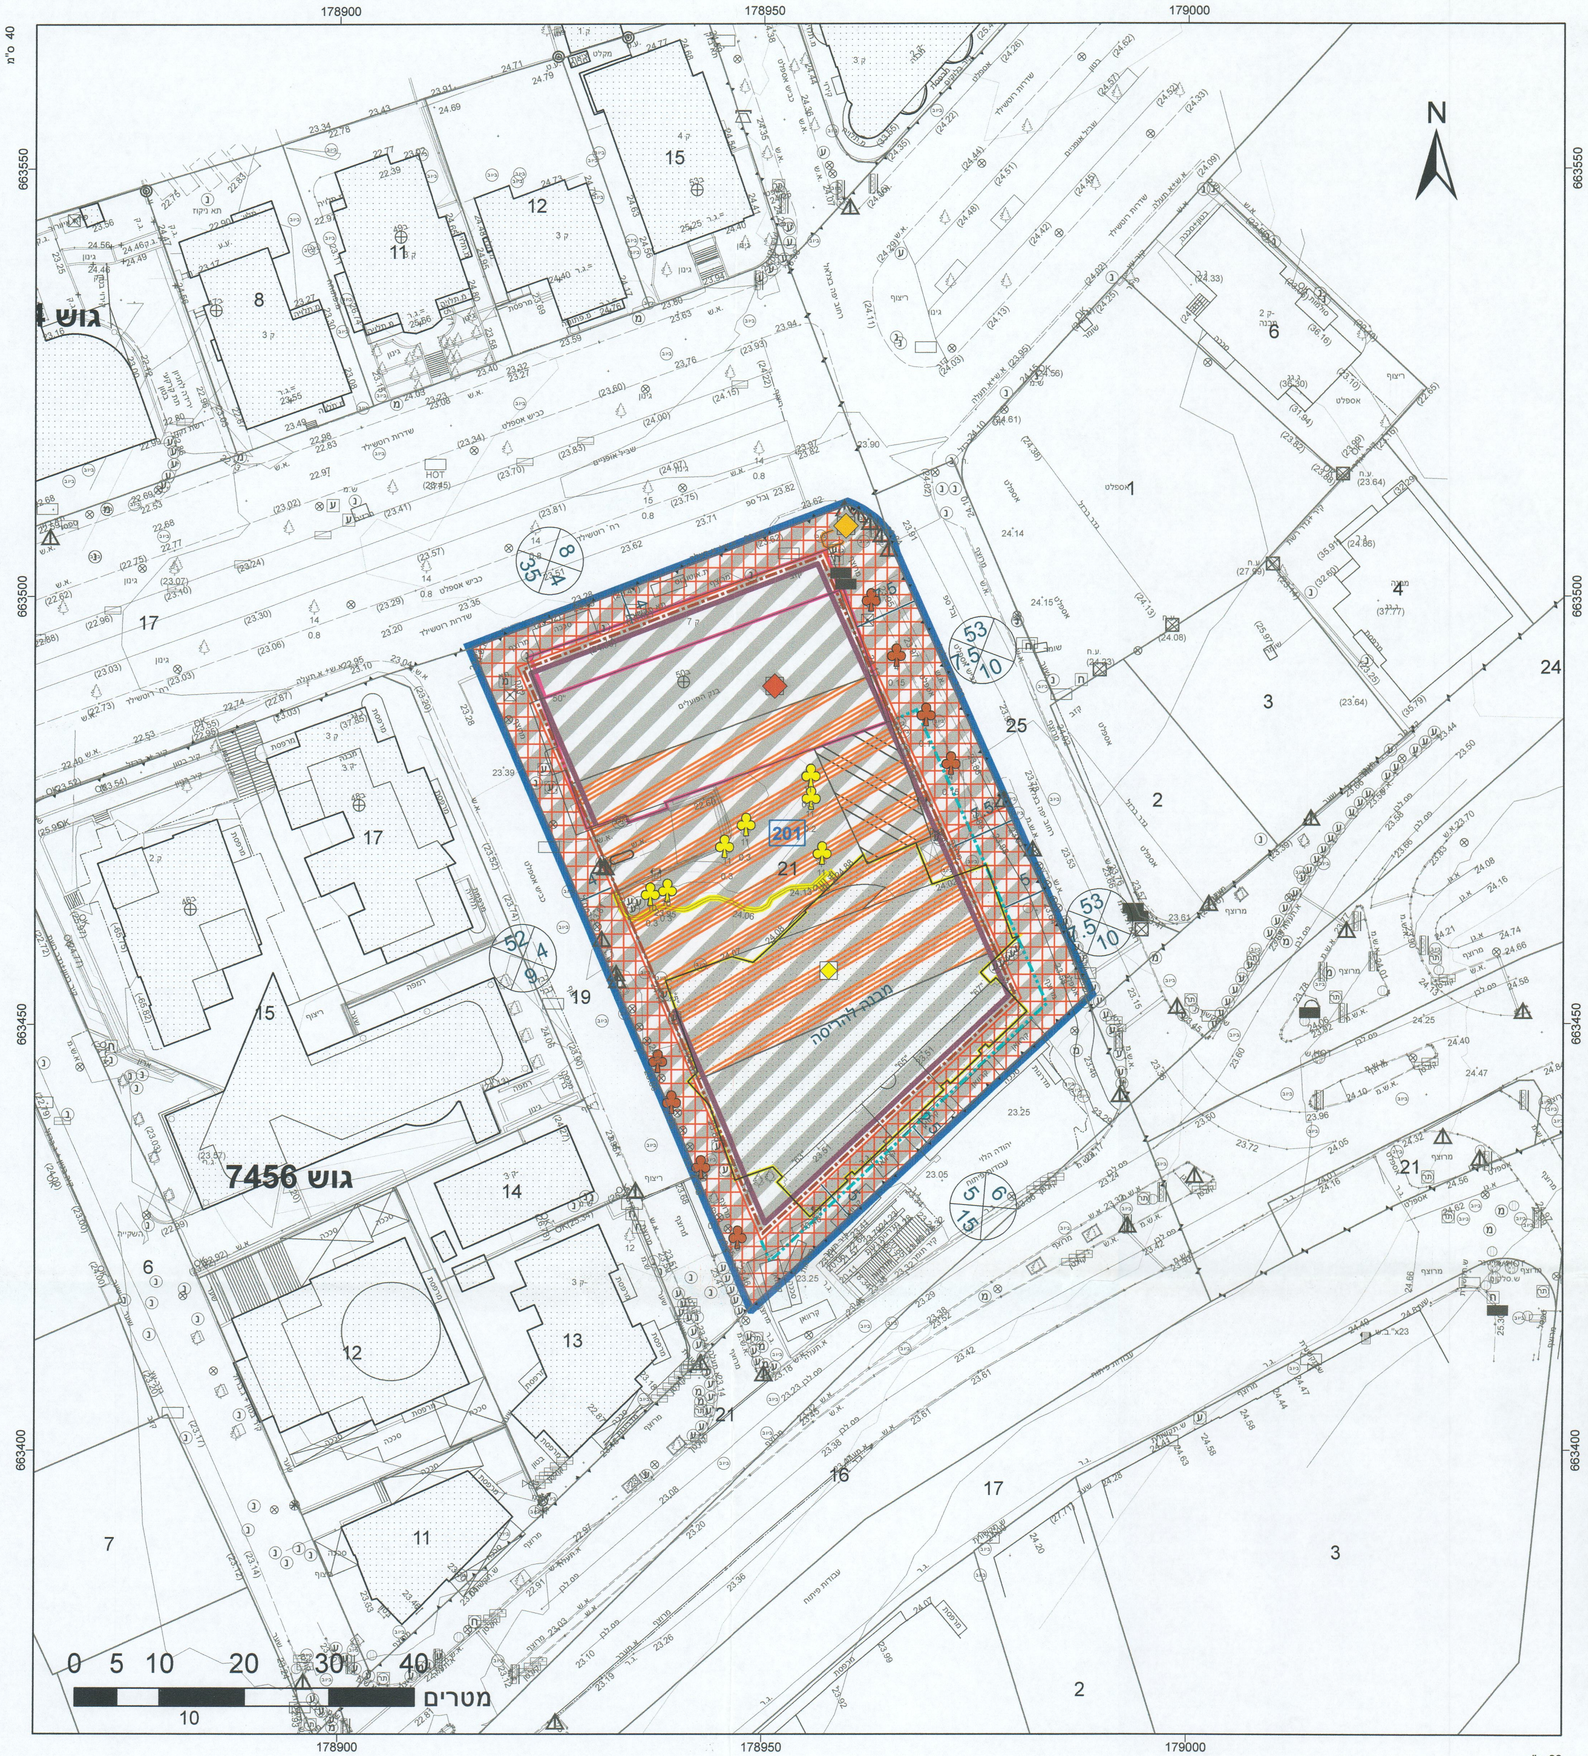

תרשים סביבה - קנ"מ 1:3000



חוק התכנון והבנייה, התשכ"ה - 1965

תכנית מתאר מקומית

מס' 507-0822841

תא/מק/5067 בנק הפועלים-רוטשילד 50, יהודה לוי 62

מאושרת

תשריט מצב מוצע | גיליון 1 מתוך 1

מחוז	תל-אביב
מרחב תכנון מקומי	תל אביב-יפו
רשות מקומית	תל אביב-יפו
ישוב	תל אביב-יפו

תכנית בסמכות	מקומית
איחוד וחלוקה	ללא איחוד וחלוקה
היתרים או הרשאות	תכנית שמכוחה ניתן להוציא היתרים או הרשאות
מונה תדפיס התשריט	22
מועד הפקה	29/06/2022 17:06
שטח התכנית	4.907 דונם קנה מידה 1:500

אישורים בתכנית מס' 507-0822841

הועדה המקומית לתכנון ולבניה תל-אביב - יפו

מרחב תכנון תל-אביב – יפו

חוק התכנון והבניה תשכ"ה - 1965

אישור תכנית תא/מק/5067 בנק הפועלים-רוטשילד 50, יהודה לוי 62

התכנית: מאושרת מכח סעיף 108(ג) לחוק

החלטה מיום 14.6.23 פרוטי 0010-23ב'

מנהל האגף	מקצוע העיר	דורון ספיר עורך
אורלי אראל	אהרה כהן, אדרי	יו"ר ועדת המשנה
		תאריך 02-07-2023

שמות*

מגיש התכנית	תאגיד: בנק הפועלים בע"מ
עורך ראשי	תאגיד: יסקי מור סיון שותפות מוגבלת
יזם	תאגיד: בנק הפועלים בע"מ

בעלי ענין בקרקע*

טבלת גושים וחלקות*

מספר גוש	חלק/ כל הגוש	מספרי חלקות בשלמות	מספרי חלקות בחלקיות
7103	חלק	9	
7456	חלק	21	

* הרשימה נמלאה מפורטת בהוראות התכנית / בהודעה שפורסמה בעיתונות וברשומות

הריני מצהיר בזאת כי המפה הטופוגרפית/המצבית המהווה רקע לתכנית זו, נערכה על ידי ביום 02/03/2022 והיא הוכנה לפי הוראות נוהל מבא"ת ובהתאם להוראות החוק ולתקנות המודדים שבתוקף. דיוק הקו הכחול והקדסטר מדידה גרפית

אייל רבינוביץ	984	19/12/2022
שם המודד	מספר רשיון	תאריך

Rabinovitch Eyal Yeliuda ID_0280263 26 תחימה

מספר תכנית: 507-0822841, מספר גירסת תשריט: 22