



חוק התכנון והבניה, התשכ"ה - 1965
תכנית מפורטת

נספח מים וביוב

507 - 0923904

התחדשות עירונית דרך השלום 77-85

תא/מק/5069

נספח לתכנית גליון 1 מתוך 1

תחולה	מנחה
תאריך עריכת הנספח	3/8/2023
רשימת התרשימים	קנימ
שמות ודתימות:	1:250

שם: דני שקדי	עורך
תאריך: גלבע מרדס	הנספח

מקרא

- קו גבול מרתף
- קו גבול מגרש
- קו ביוב קיים
- קו ביוב מתוכנן
- קו ביוב מתוכנן ע"י אחרים
- קו ביוב קיים לביטול
- שוחת ביוב מתוכננת
- שוחת ביוב קיימת
- קו מים קיים
- קו מים מתוכנן
- קו מים מתוכנן ע"י אחרים
- קו מים קיים לביטול

הועדה המקומית לתכנון ולבניה תל-אביב - יפו		
שם התכנית 507-0923904 תא/מק/5069 התחדשות דרך השלום 77-85		
אישורה למתן תוקף (לאחר דיון בהתנגדויות):		
תאריך 09/02/2022	פרוטוקול 222-0004	החלטה 7
תאריך 09/08/2023	פרוטוקול 223-0014	החלטה 12
תאריך 11/09/2024	פרוטוקול 224-0017	החלטה 5
מנהל האגף	מנהל תעיר	יועץ
אורלי אראל	אחוד מרמלי, אדרי	יועץ התכנון והבניה
אורלי אראל	אחוד מרמלי, אדרי	יועץ התכנון והבניה
אורלי אראל	אחוד מרמלי, אדרי	יועץ התכנון והבניה

מנהל אגף התכנון והבניה

שם הפרויקט: התחדשות עירונית דרך השלום 77-85

מחלקה: אינסטלציה - תשתיות והידרולוגיה

שרטוט: איליה ויימן

תוכן גליון: איליה ויימן

נספח מים וביוב

מספר הגליון: 4011-BI0-04



GILBOA Consulting Engineers


גלבע מהנדסים יועצים

רח מושכית 3, ת.ח. 12586-הרצליה פיתוח, 4673303

רח מוקוני 10-חיפה, 3295624 (י.אלישע-ש.פרנקל)

office@s-gilboa.co.il 09-9504021 (הרצליה)

www.s-gilboa.co.il 04-8244913 (חיפה)

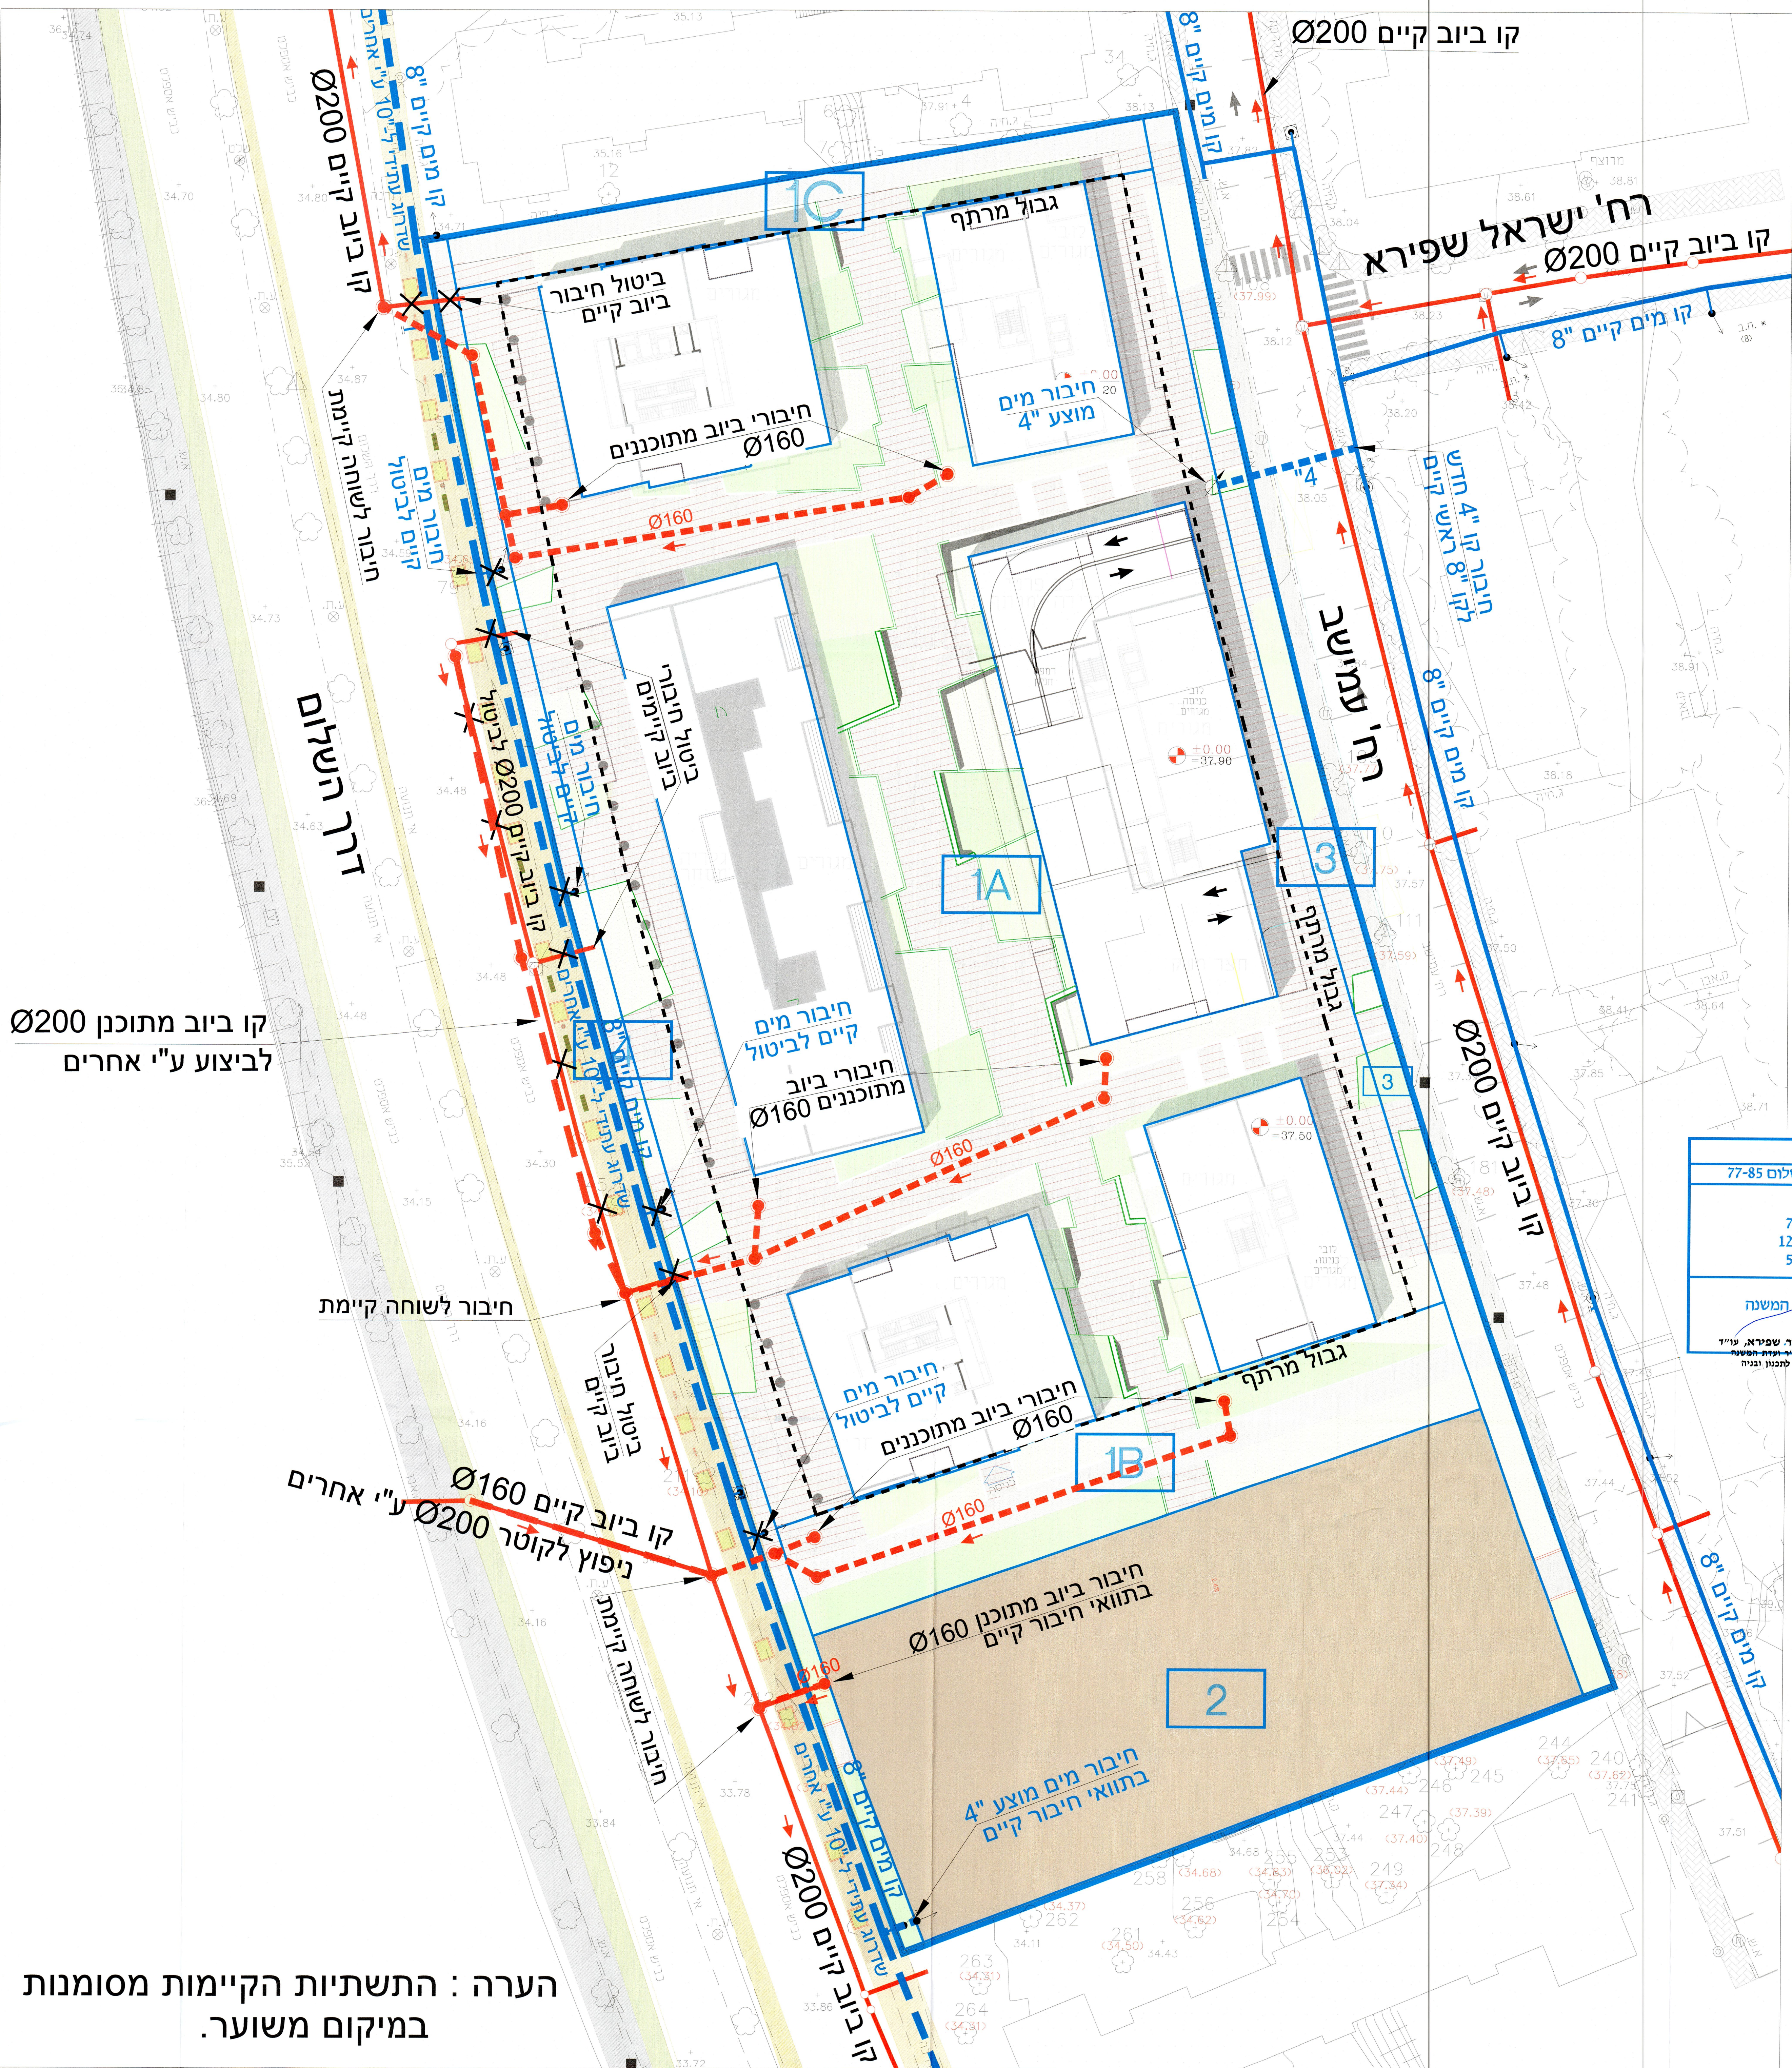

קו ביוב מתוכנן Ø200 לביצוע ע"י אחרים

חיבור לשוחה קיימת

קו ביוב קיים Ø160 נפוצ לקוטר Ø200 ע"י אחרים

הערה: התשתיות הקיימות מסומנות במיקום משוער.