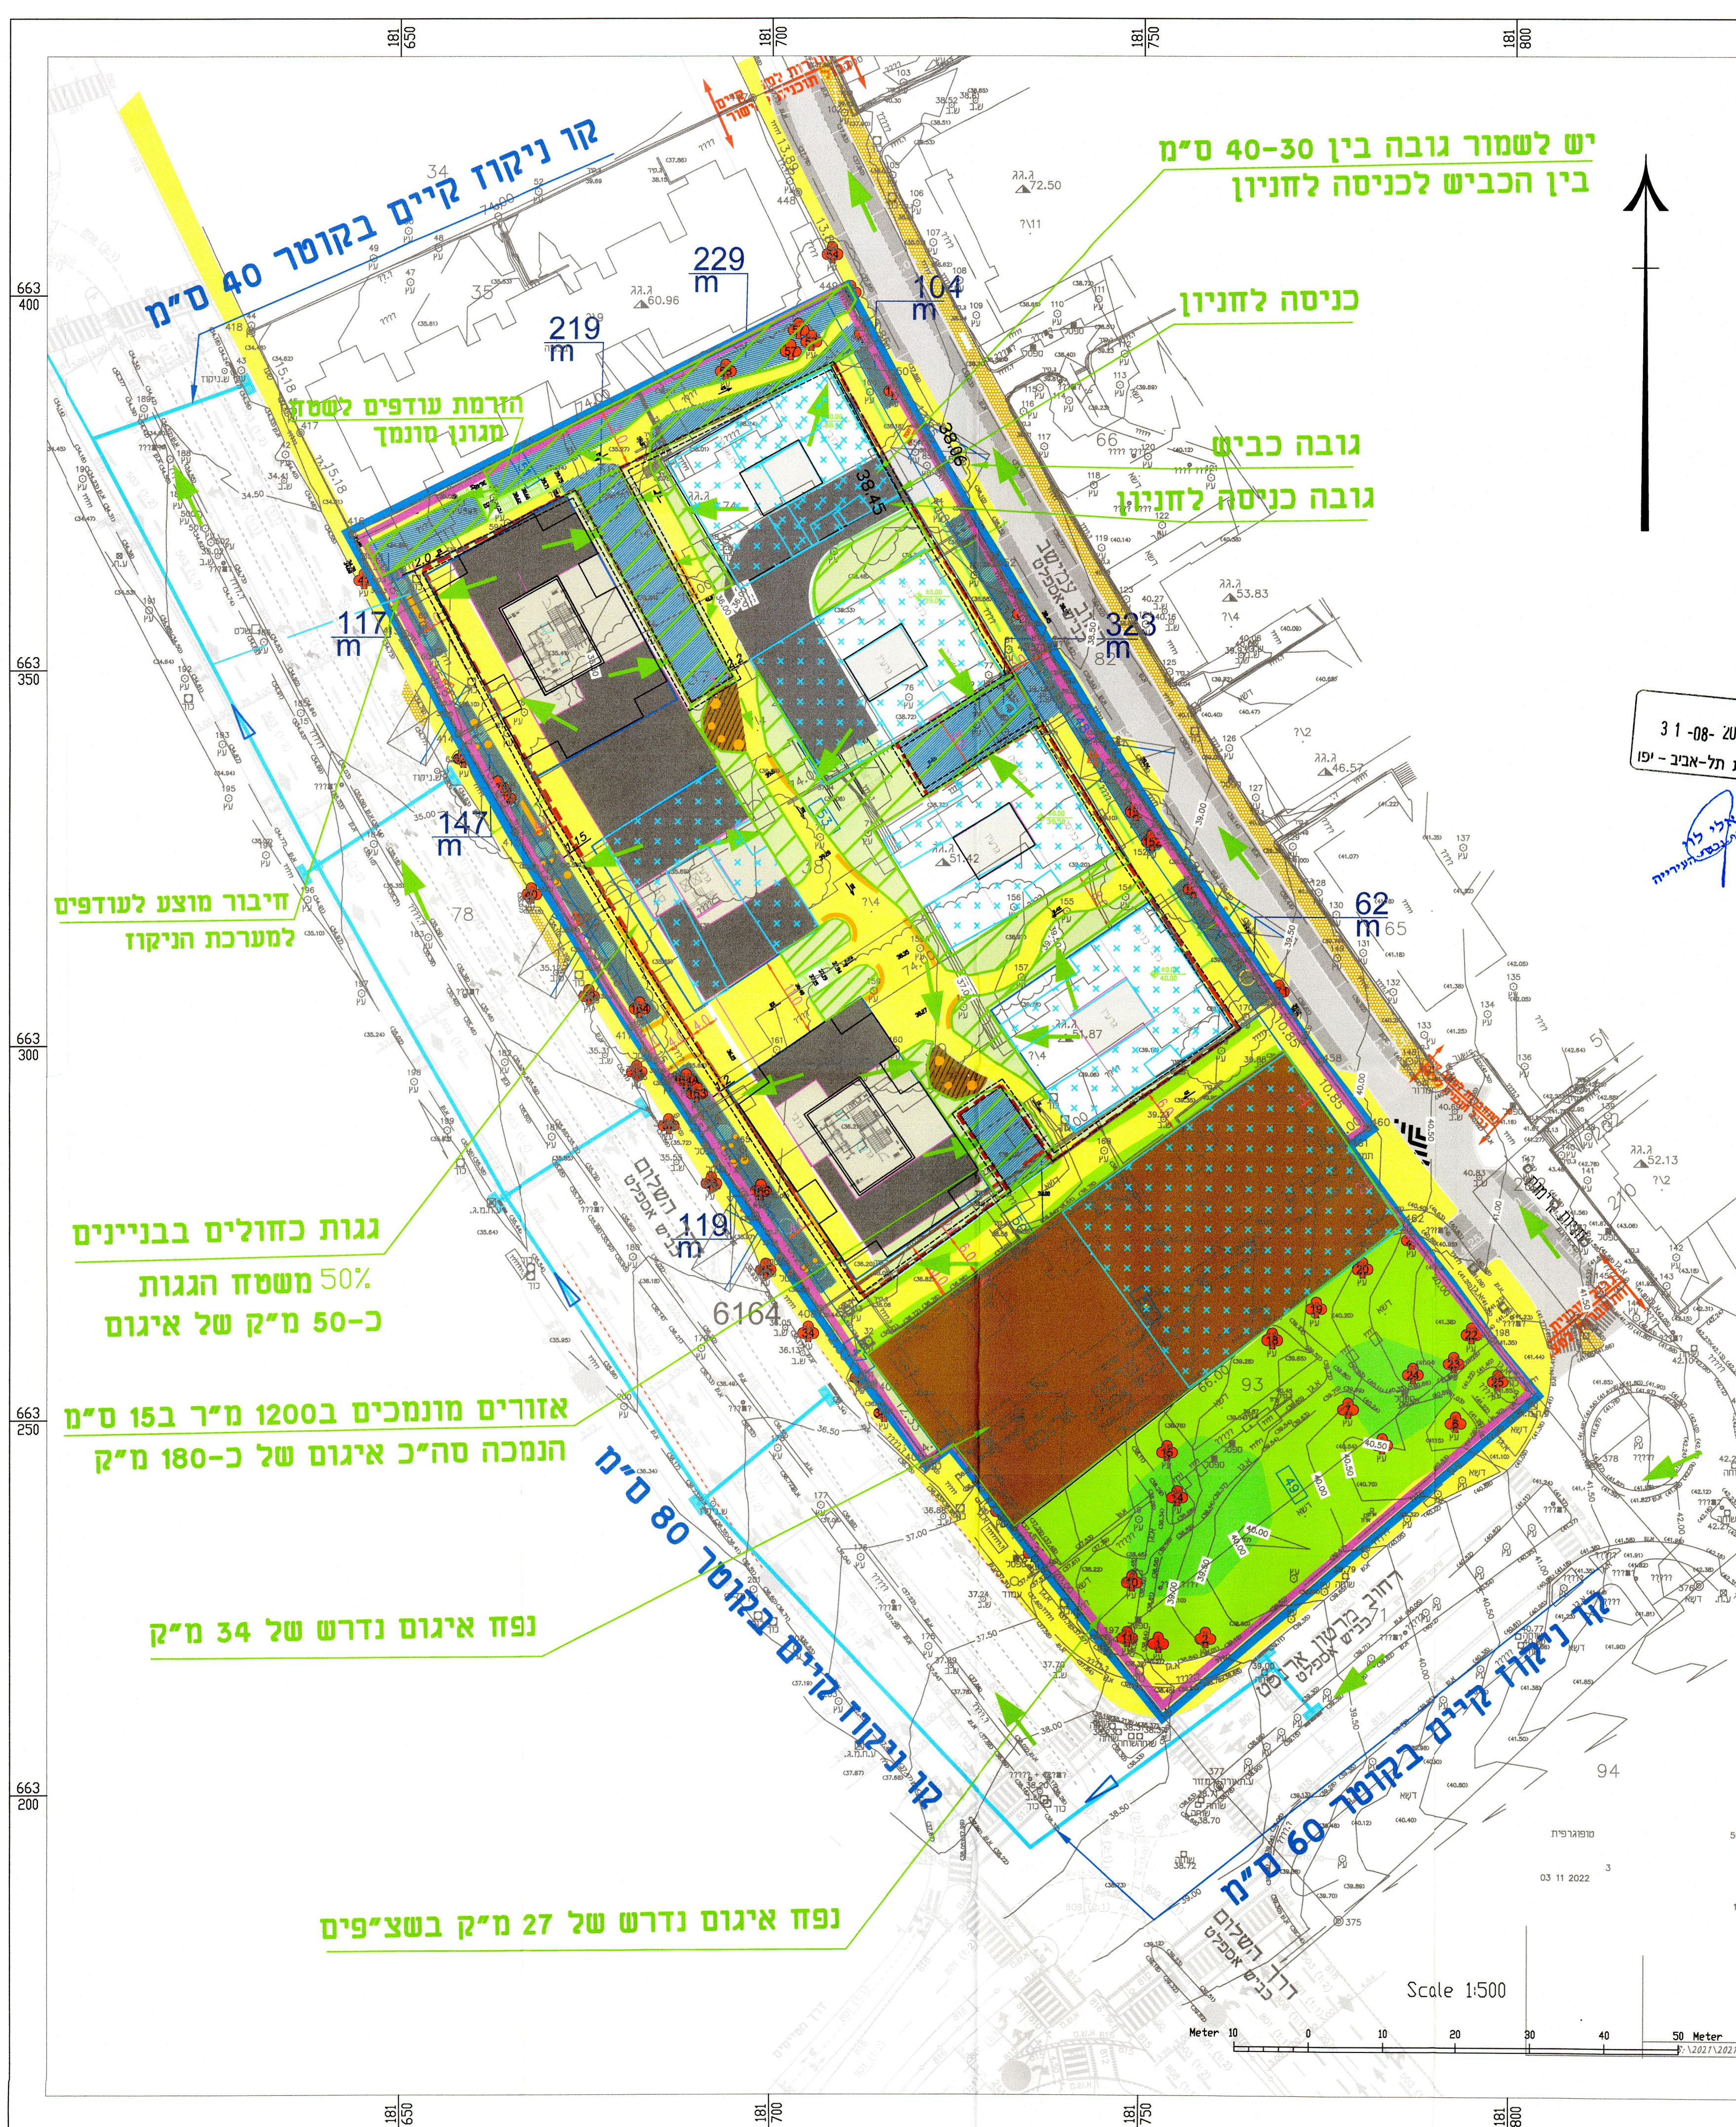


[illegible]

ועדה המקומית לתכנון ולבניה תל-אביב - יפו שם התכנית: 507-122196 ת/מ/ת 5135 תחומים דרך היעולם 93 - 101 שטחה (מאתר) תוקף (מאתר) תוקף (מאתר):	
מחלוקת	09/02/2022
מחלוקת	22-0004
מחלוקת	24-0025
מחלוקת	25-0013
מחלוקת	25/06/2025

גבול תכנית

גבול תא שטח ומספרו

שטח איגום

שטח מחלחל

גג כחול/ירוק

קו מרתף

קו ניקוז קיים

קו ניקוז מוצע

כיוון זרימה קו ניקוז קיים

כיוון זרימה קו ניקוז מוצע

כיוון זרימה

[illegible]

		עיון ☒ 27.09.23		תמכור ☐		רביעון ☐	
סיקרי - מכנה - כרטיס מסמכים מקיפים בע"מ רח' אבנר 14 ת. 7562 תל אביב 4970 03-9239004 :טל 03-9239003 :פקס office@sbk-eng.co.il							
PROJECT NAME תל אביב מתנת דוד וחולום							
PREPARED FOR אורון נד"י ע"מ							
SUBJECT OF DRAWING נספח ניקוד וניהל נגר							
DESIGN זאב		SCALE 1:500		ID 078-23-578/ 1		מחברת	
DRAWN זאב		DATE 27.09.23		FILE 00207823.dwg		תאריך	
CHECKED אלון		Dwg פורמט הקובץ		850x850		מאשר	
APPROVE אלון							