


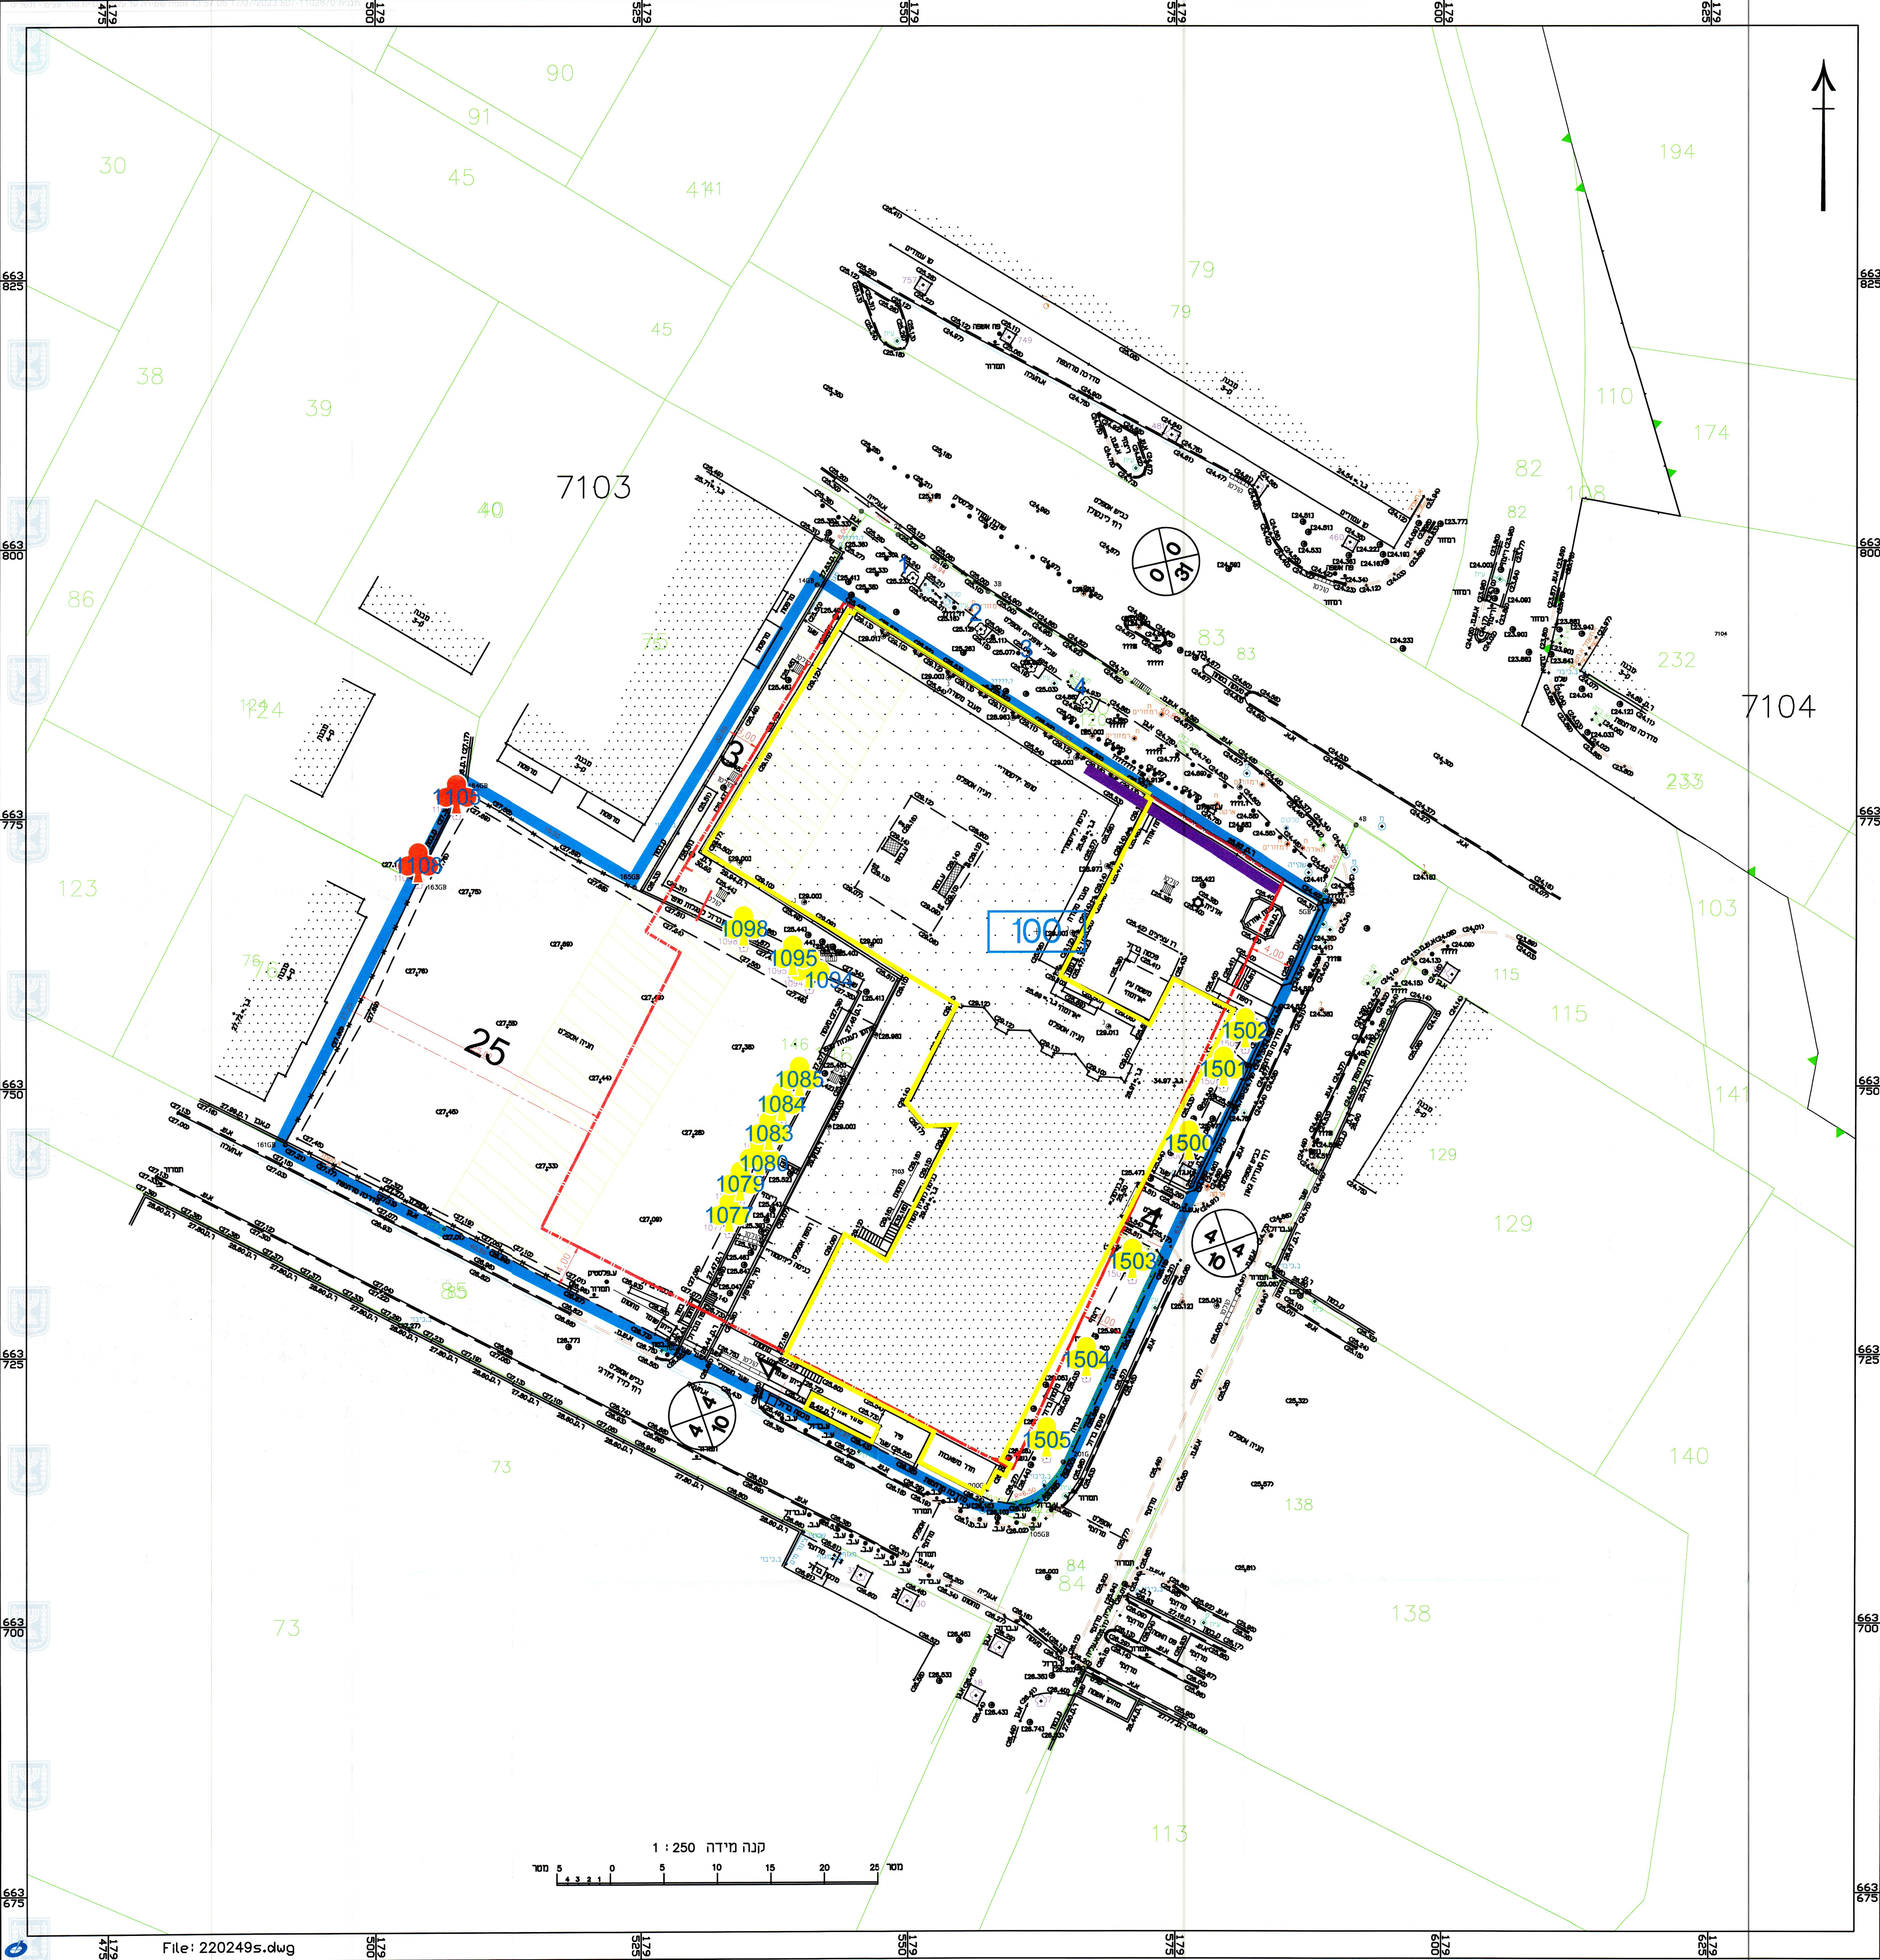


נספח עצים בוגרים	
מס' תכנית 507-1102870	
תא\מק\5216 העברת זכויות מביאליק 19 ללינקולן 16	
תכנית מבאית גליון 1 מתוך 1	
תחולה	מחייב
תיאור	נספח עצים בוגרים
תאריך עריכת הנספח	14.06.2023
תאריך עדכון הנספח	29.06.2023
רשימת התרשימים	קנים
תשרים עצים בוגרים	1250
שם תרשים	-
שם תרשים	-
שם תרשים	-
שמות וחתומות:	
עורך הנספח	שם: יוחנת גוט תאריך: אביב ניחול חנדס ומערכת מידע בע"מ
חתומה:	



גונן עצים וסביבה

מקבוצת AVIV > AMCG

www.trees.co.il | gonen@trees.co.il | 079-5599799 | מעבדה 27, ראש העין

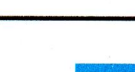מקרא עצים:	
סימן בתוכנית	מקרא:
	עצים לשימור
	עצים לכריחה
	עץ שאינו בקריטריון לעץ בוגר
	גבול תוכנית (סו כחול)

מקרא:

גבול התכנית

קו בניין

דירת הנאה

הועדה המקומית לתכנון ולבניה תל-אביב - יפו			
שם התכנית/המק/5216 העברת זכויות מביאליק 19 ללינקולן 16			
אושרה לזמן תוקף (לאחר דיון בהתנגדויות):			
תאריך: 09/08/2023	פרוטוקול: 223-0014	חלטת: 15	החלטה: 15
תאריך: 26/06/2024	פרוטוקול: 224-0008	תחלטה: 224-0008	תחלטה: 224-0008
מנהל האגף	מנהל תע"ר	יועץ תכנון/יועץ עיריית	יועץ תכנון/יועץ עיריית
אוריאל ארואל	אדיר כהנא	אדיר כהנא	אדיר כהנא
מנהל האגף	מנהל תע"ר	יועץ תכנון/יועץ עיריית	יועץ תכנון/יועץ עיריית
אוריאל ארואל	אדיר כהנא	אדיר כהנא	אדיר כהנא
מנהל האגף	מנהל תע"ר	יועץ תכנון/יועץ עיריית	יועץ תכנון/יועץ עיריית
אוריאל ארואל	אדיר כהנא	אדיר כהנא	אדיר כהנא

מקרא: