תכנית תמל 3001 נספח האשאת פיתוח נספח עבודות עפר 13:05:42 16/07/2019
מינהל התכנון
החוק לקידום הבניה במתחמים
מועדפים לדיור(הוראת שעה)
תשע"ד-2014 הועדה למתחמים
מועדפים לדיור ותל-סוד בינוי
17/02/2021
לאשר את התכנית
19/05/2021
יו"ר הועדה למתחמים מועדפים לדיור

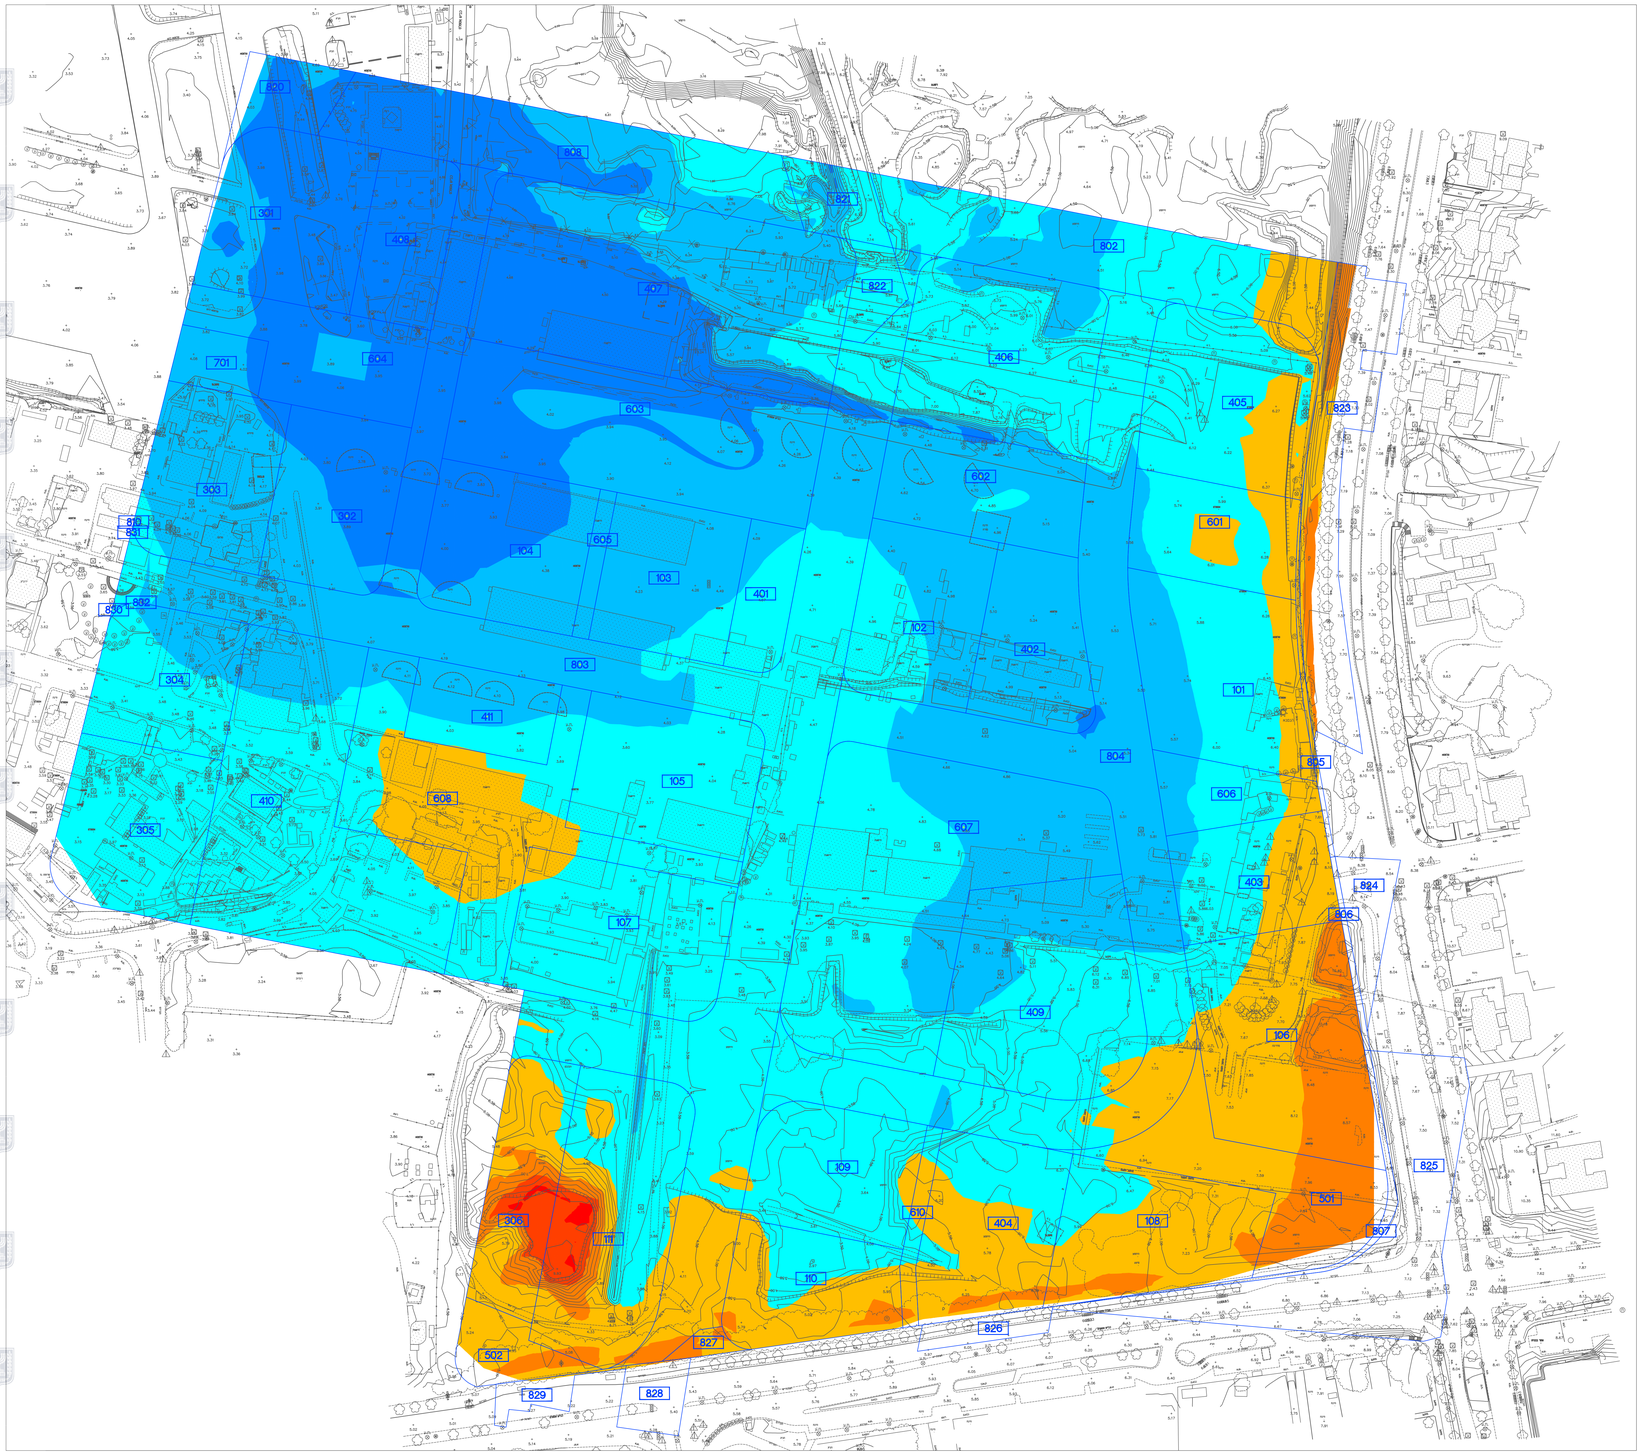

תכנית בניין עיר

שכונת אשכול
שדה דב
תכנית מס' תמל\3001

נספח עבודות עפר

גליון 1 מתוך 1

מחוז : תל-אביב
מרחב תכנון מקומי : תל אביב- יפו
תאריך: יולי 2019
קנה מידה: 1:1,250

עורך הנספח		
	שם	מרים לוסרשטיין
	תאריך	אלתן הנדסה אורבנית בע"מ

הערה: התכנית אינה כוללת חפירה למרתפים.

Elevations Table				
Number	Minimum Elevation	Maximum Elevation	Color	AREA
1	-5.500	-4.000		206.46sq.m.
2	-4.000	-2.000		1532.41sq.m.
3	-2.000	0.000		10645.32sq.m.
4	0.000	2.000		44571.98sq.m.
5	2.000	4.000		133703.16sq.m.
6	4.000	5.500		90459.85sq.m.
7	5.500	7.000		42222.36sq.m.
8	7.000	8.000		0.00sq.m.

כמויות עבודות עפר	
מילוי	חפירה
1,140,000 מ"ק	12,000 מ"ק

אלתן
הנדסה אורבנית 2002 בע"מ
רח' הבונים 2, רמת גן 03-5751755 פקס: 03-5750127
www.altan-eng.co.il