


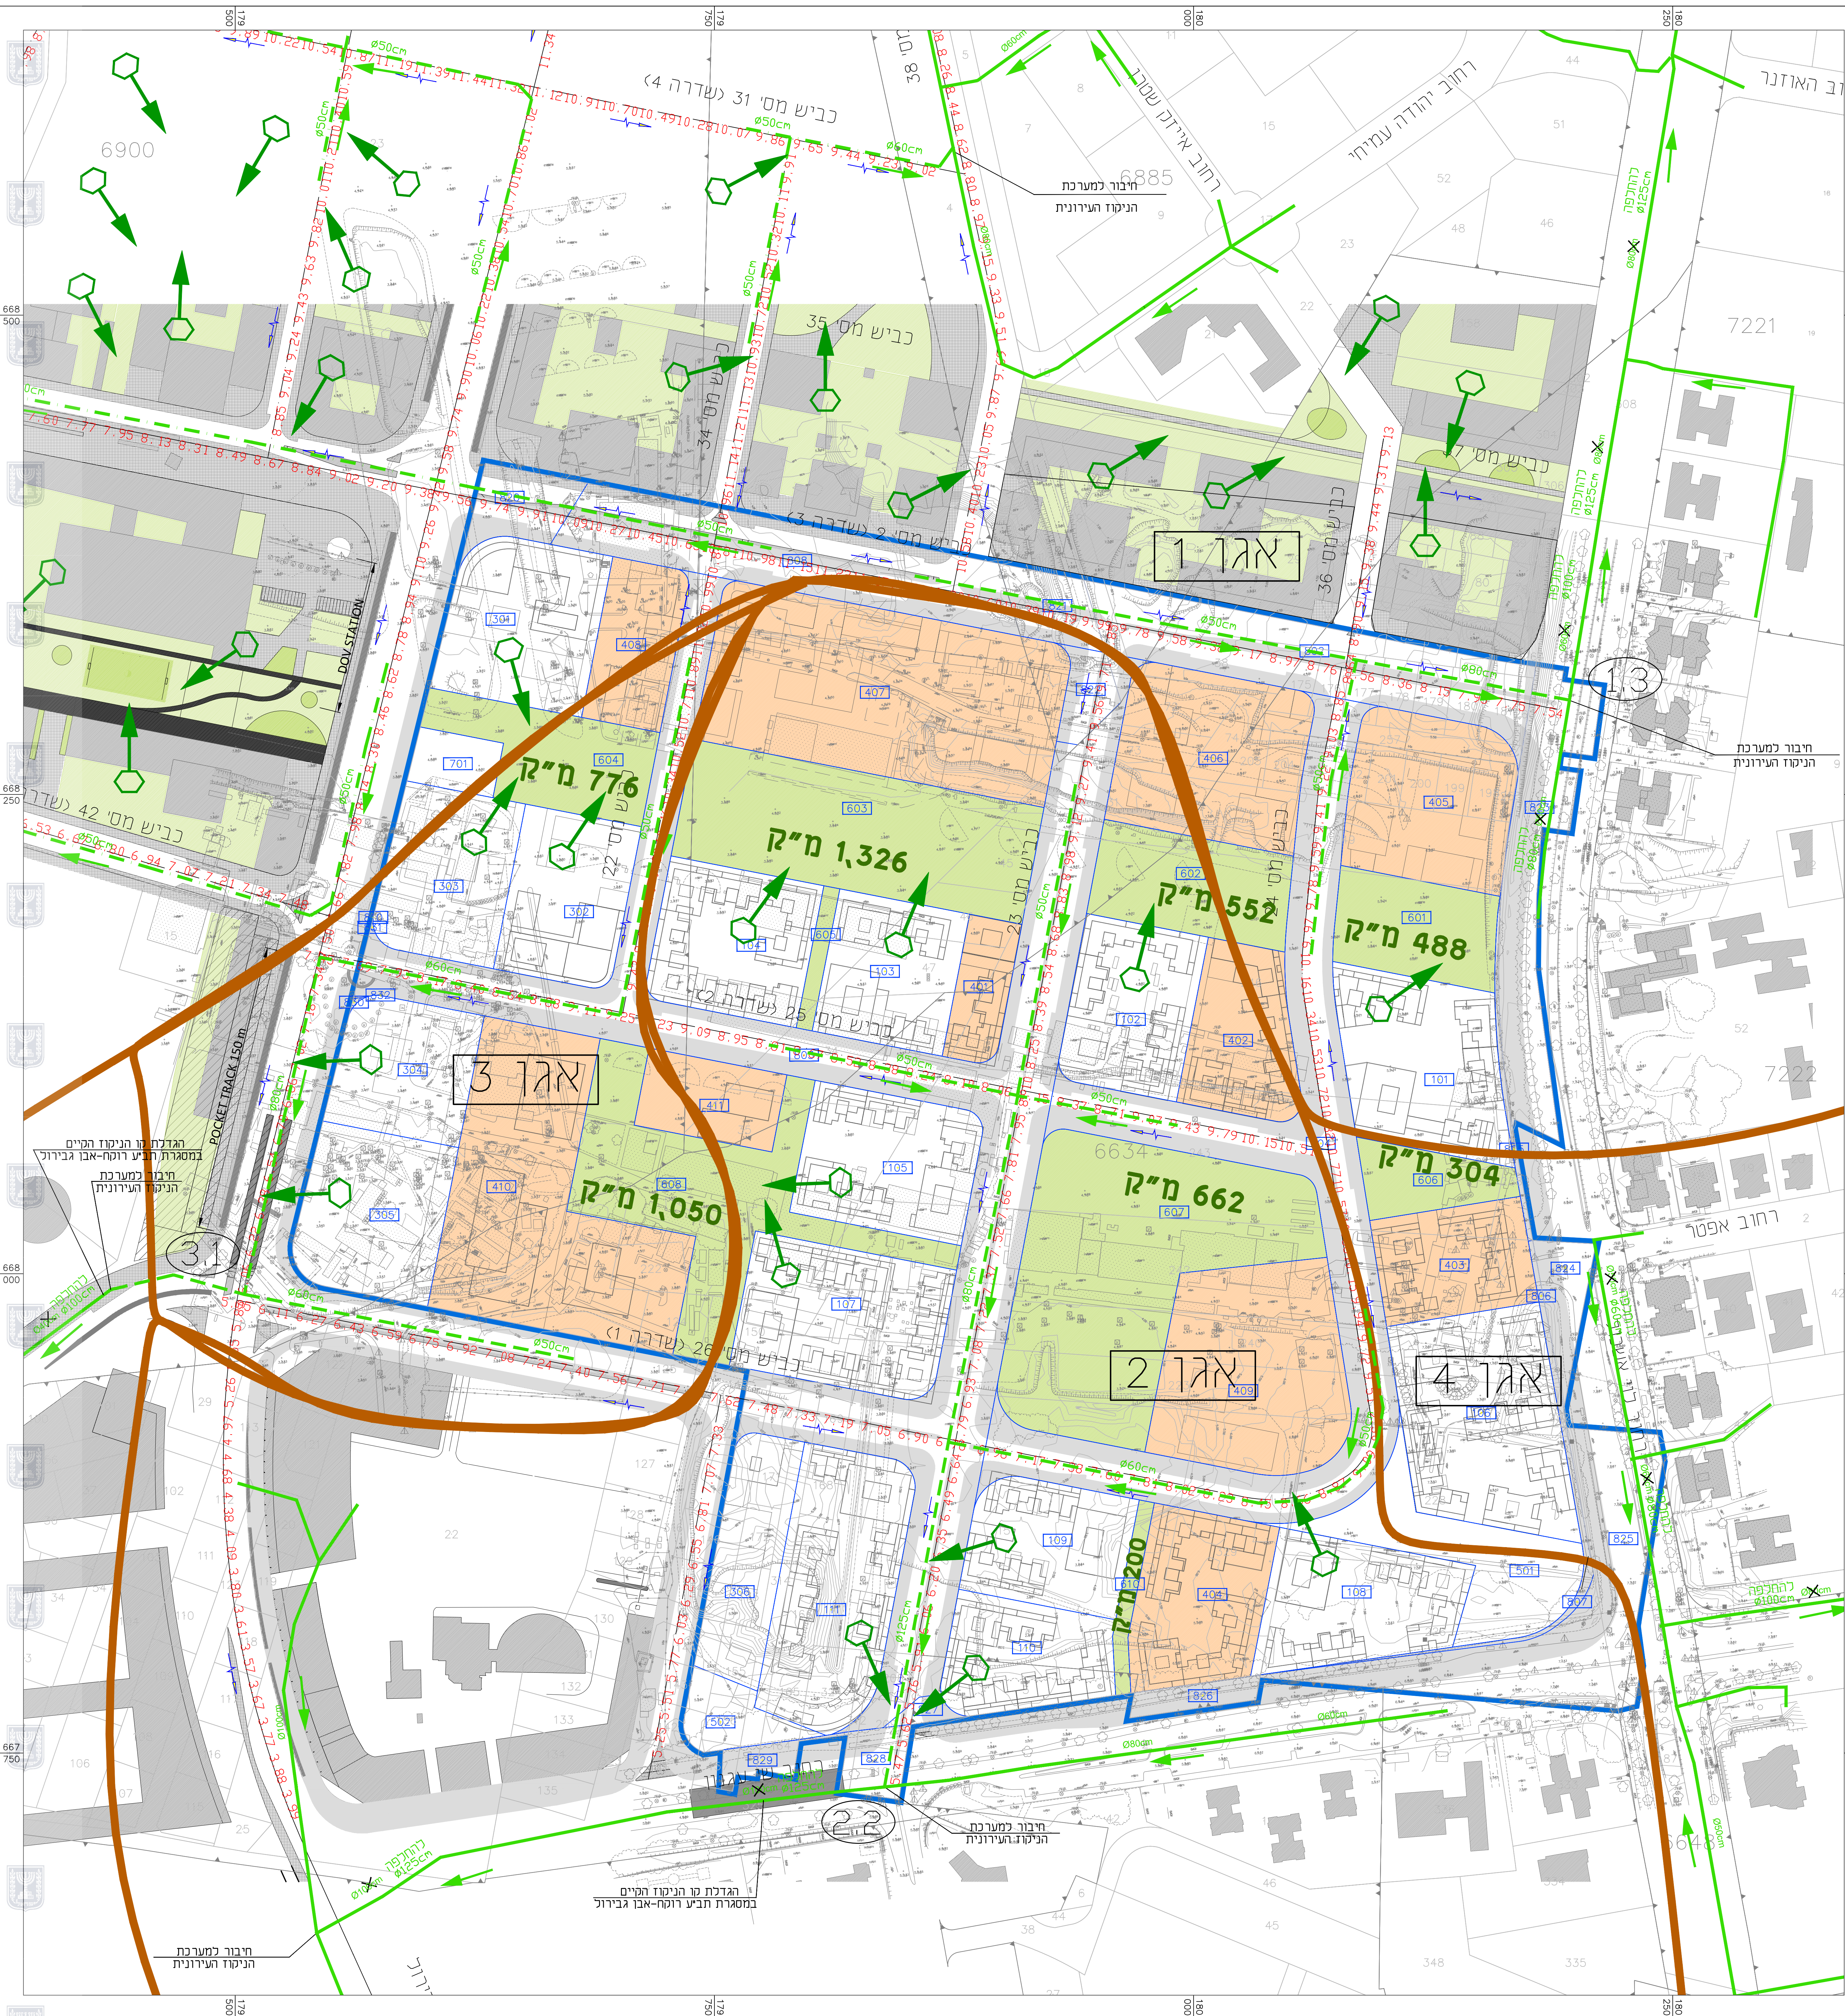

תכנית בניין עיר

שכונת אשכול
שדה דב
תכנית מס' תמל\3001

נספח ניהול מי נגר

גליון 1 מתוך 1

תל-אביב

מרחב תכנון מקומי : תל אביב – יפו

2019 ור'י

1:1,250

קנה מידה:

77
תפח

עצים ומתכננים (1980) בע"מ



מקרא Legend

גבול אגן ניקוז

קו ניקוז קיים $\varnothing 80\text{cm}$

קו ניקוז מוצע $\phi 50\text{cm}$

קו ניקוז מתוכנן במסגרת $\varnothing 40\text{cm}$

הנרטיב

כיוון מוצא הנגרם

המהווה גינון מעל קומות מרתפי החניונים


קוטר קיימטוכנו להחלפה $\phi 40\text{cm}$ $\phi 80\text{cm}$ גומר מוצנ

30 ח"ה

100

עקרוני המציג את סכימת זרימת הנגר

ז"ל

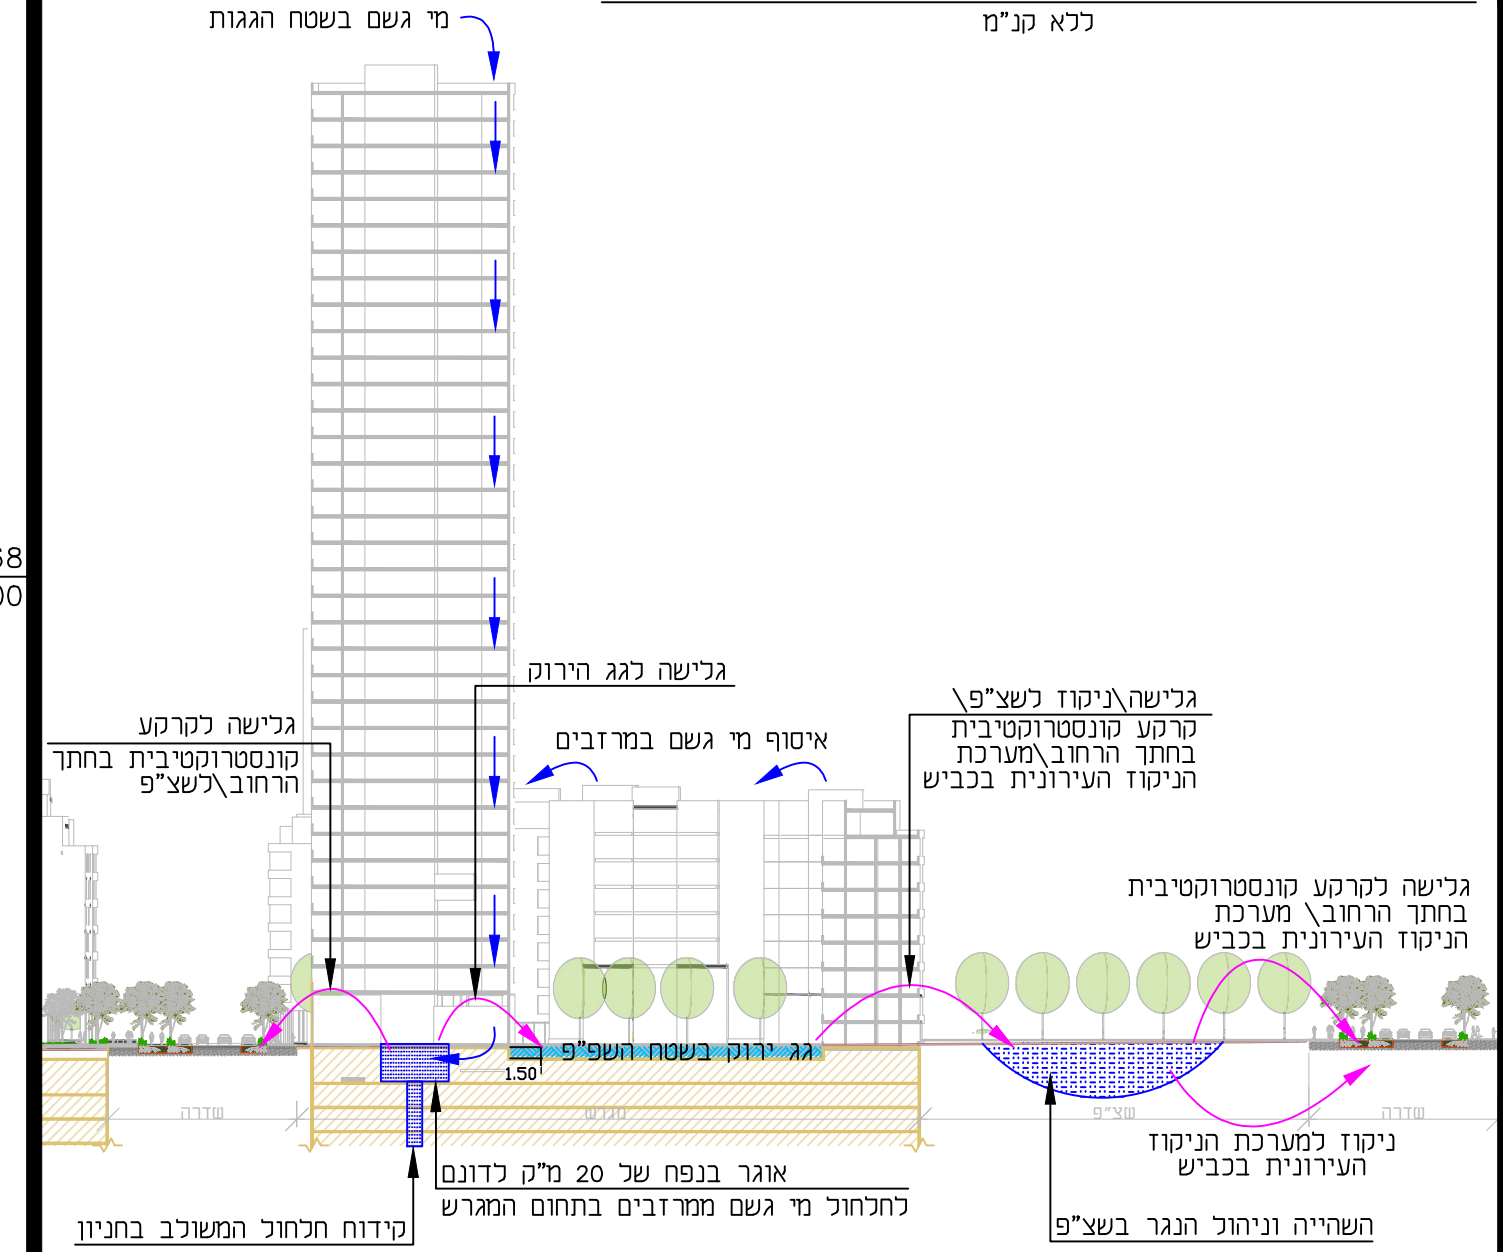

גרה- סימוני כיווני האלישות הינם עקרוניים וייתכן והיו עיניים או תת קרקעיים