

נספח(2)המסילה

תכנית תשתיות לאומיות מסי 71

רכבת קלה במטרופולין ת"א
הקו הירוק

נספח לתכנית גליון 2 מתוך 6


תחולה	מנחה
תיאור	
תאריך עריכת התספח	04.09.2016
רשימת התרשימים	קני"מ
מצב מאושר	1:1250
מפתח גיליונות	-
	-
	-

שמות ודתימות:		
שם	יוסי פרחי	חתימה
נו"כ	פרחי - צפירי אוריכלים בע"מ	התספח



הסדרי תנועה אינם מחייבים



מפתח גליונות

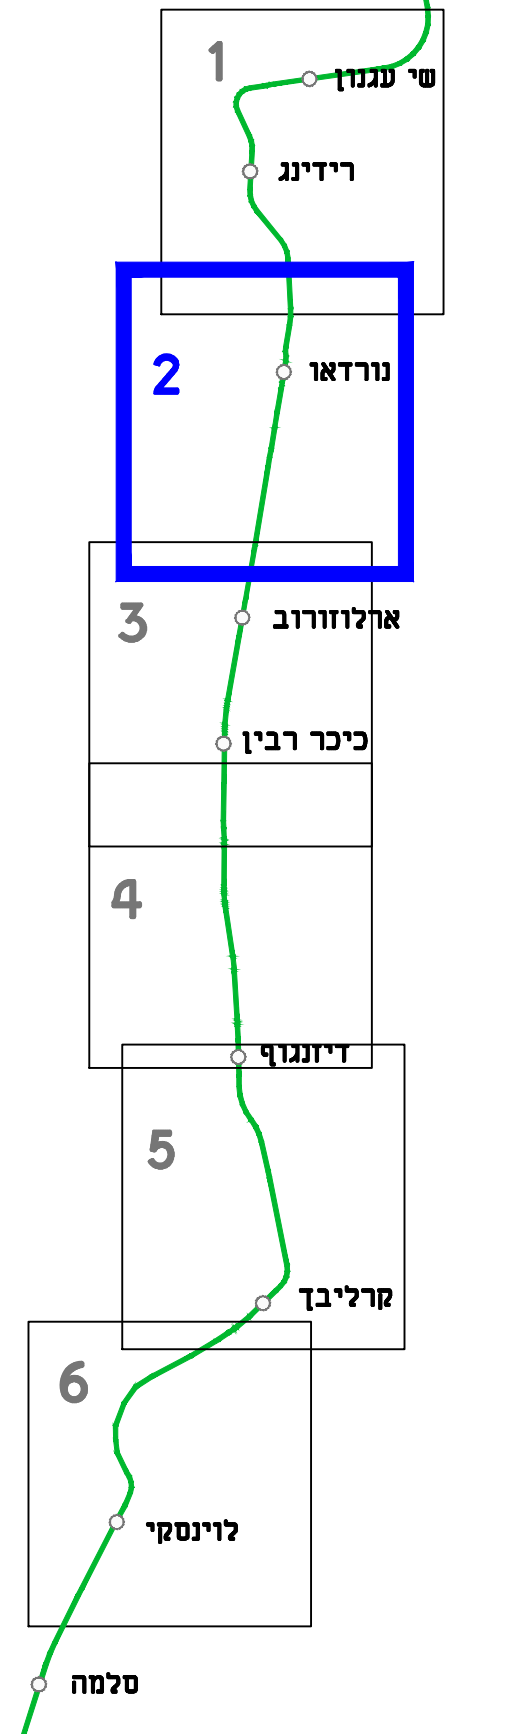

מקרא

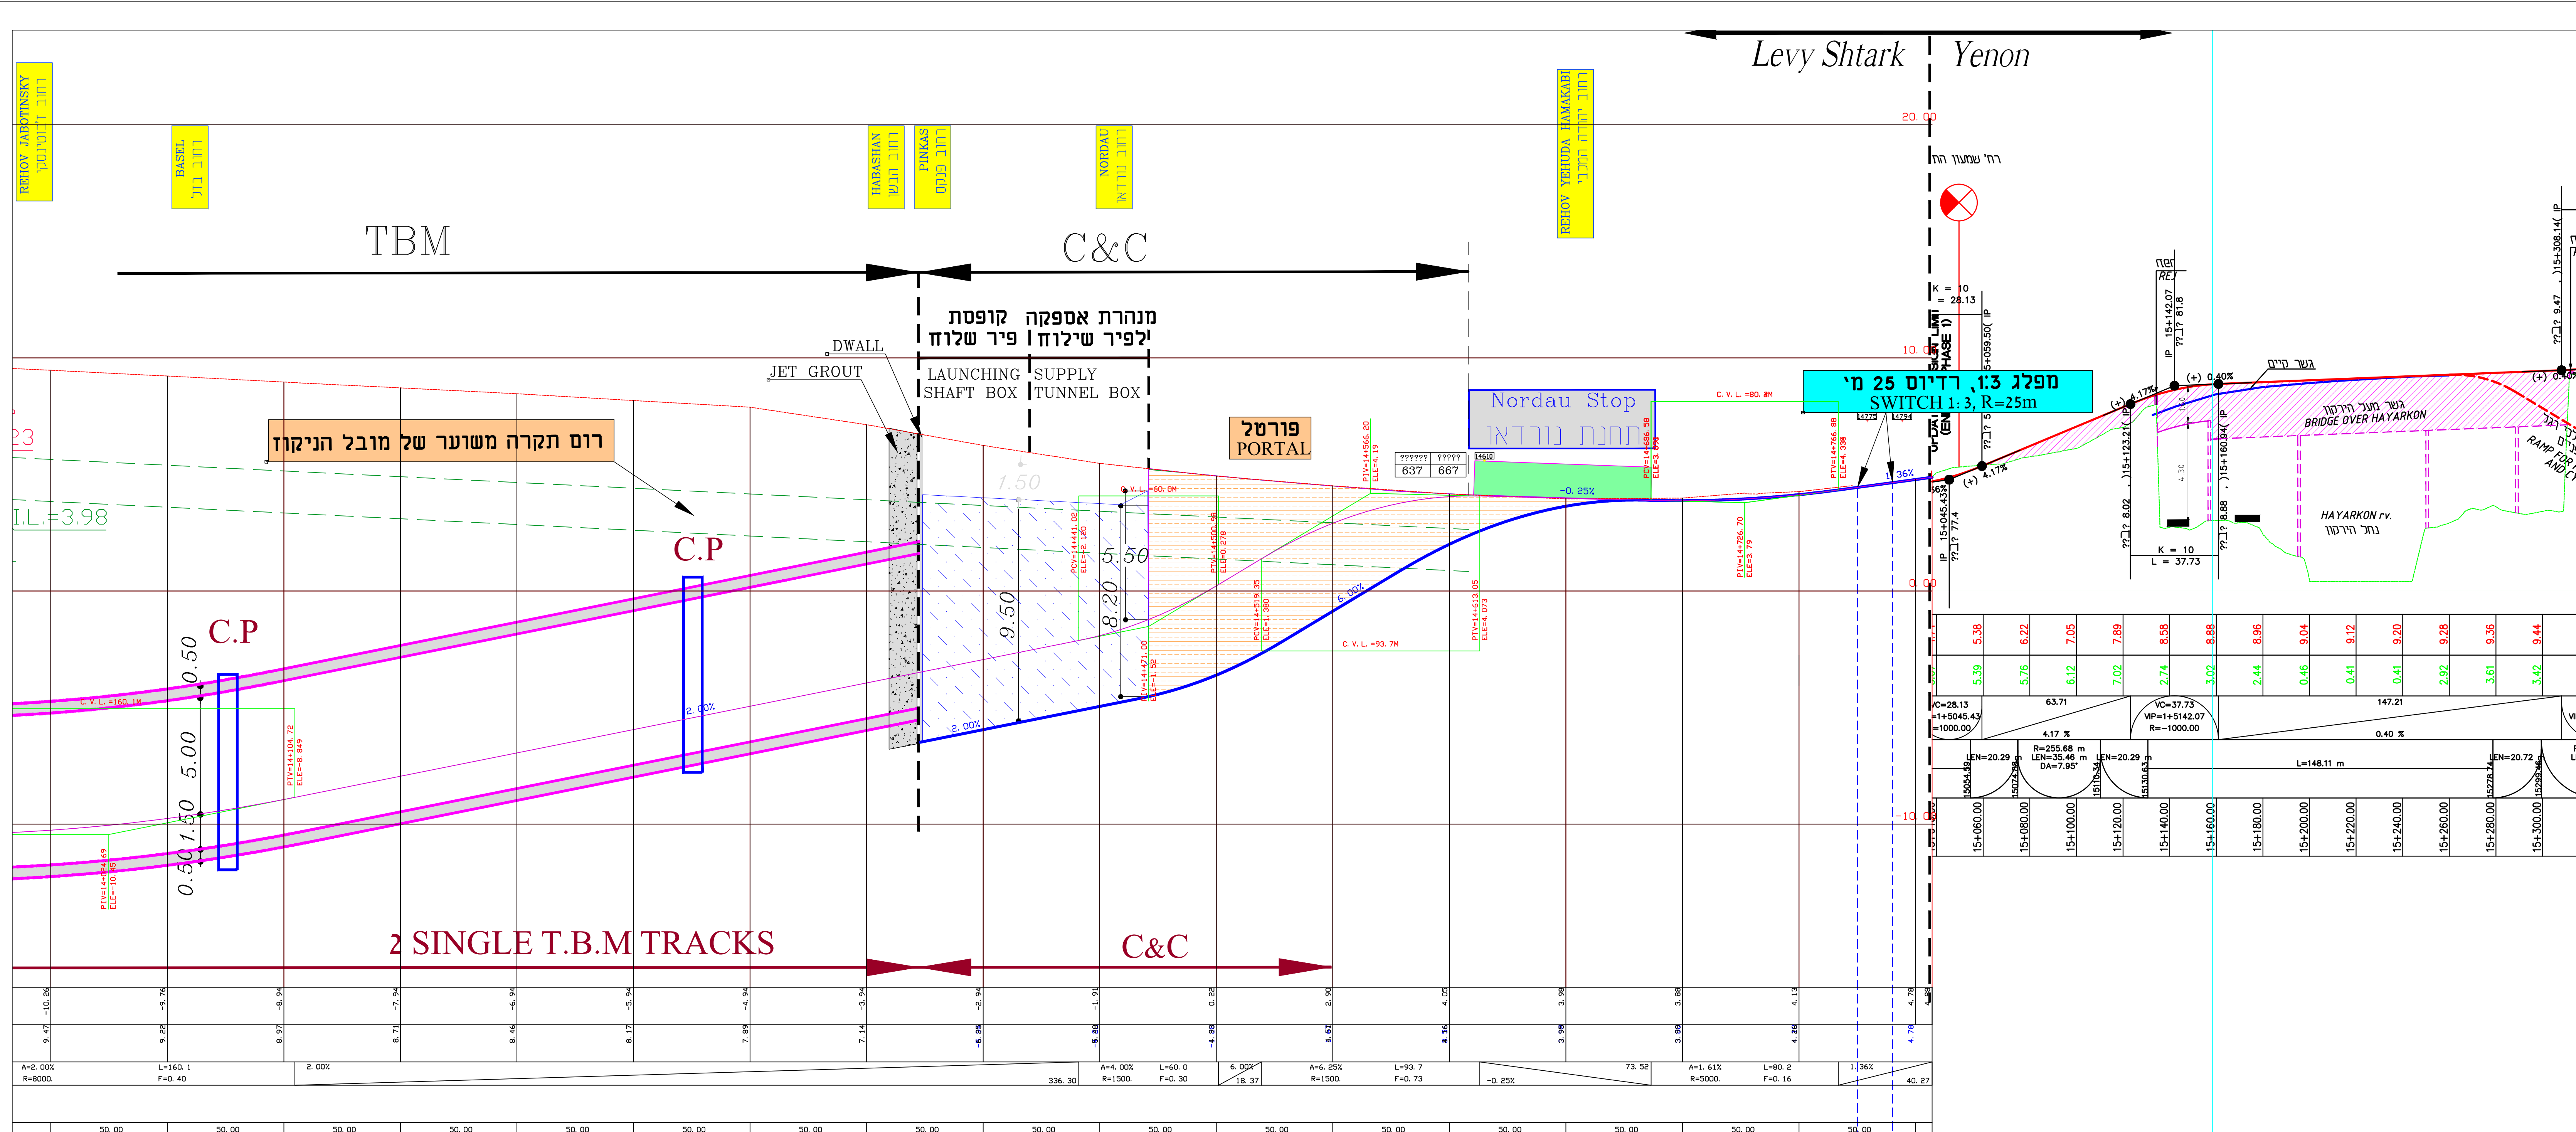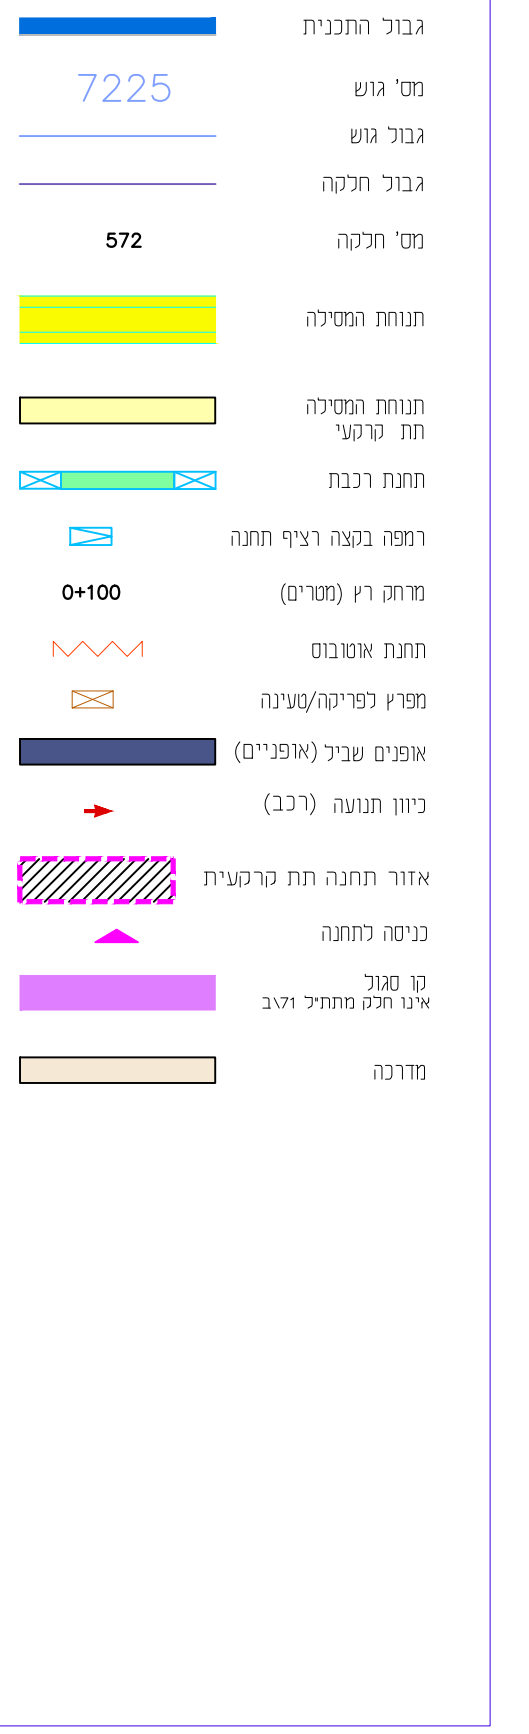

חתך אורך קנ"מ 1:1250