נספח(2)המסילה

תכנית תשתיות לאומיות מס׳ 71ב

רכבת קלה במטרופולין ת״א
הקו הירוק

נספח לתכנית	גליון 3 מתוך 6
תחולה	מנחה
תיאור	
תאריך עריכת הנספח	04.09.2016
רשימת התרשימים	קנ״מ
מצב מאושר	1:1250
מפתח גיליונות	–
	–
	–

שמות וחתימות:

עורך הנספח	שם: יוסי פרחי תאגיד: פרחי - צפריר אדריכלים בע״מ	חתימה

הסדרי תנועה אינם מחייבים

הרכבת הקלה של ישראל — NTA The Israel Light Rail

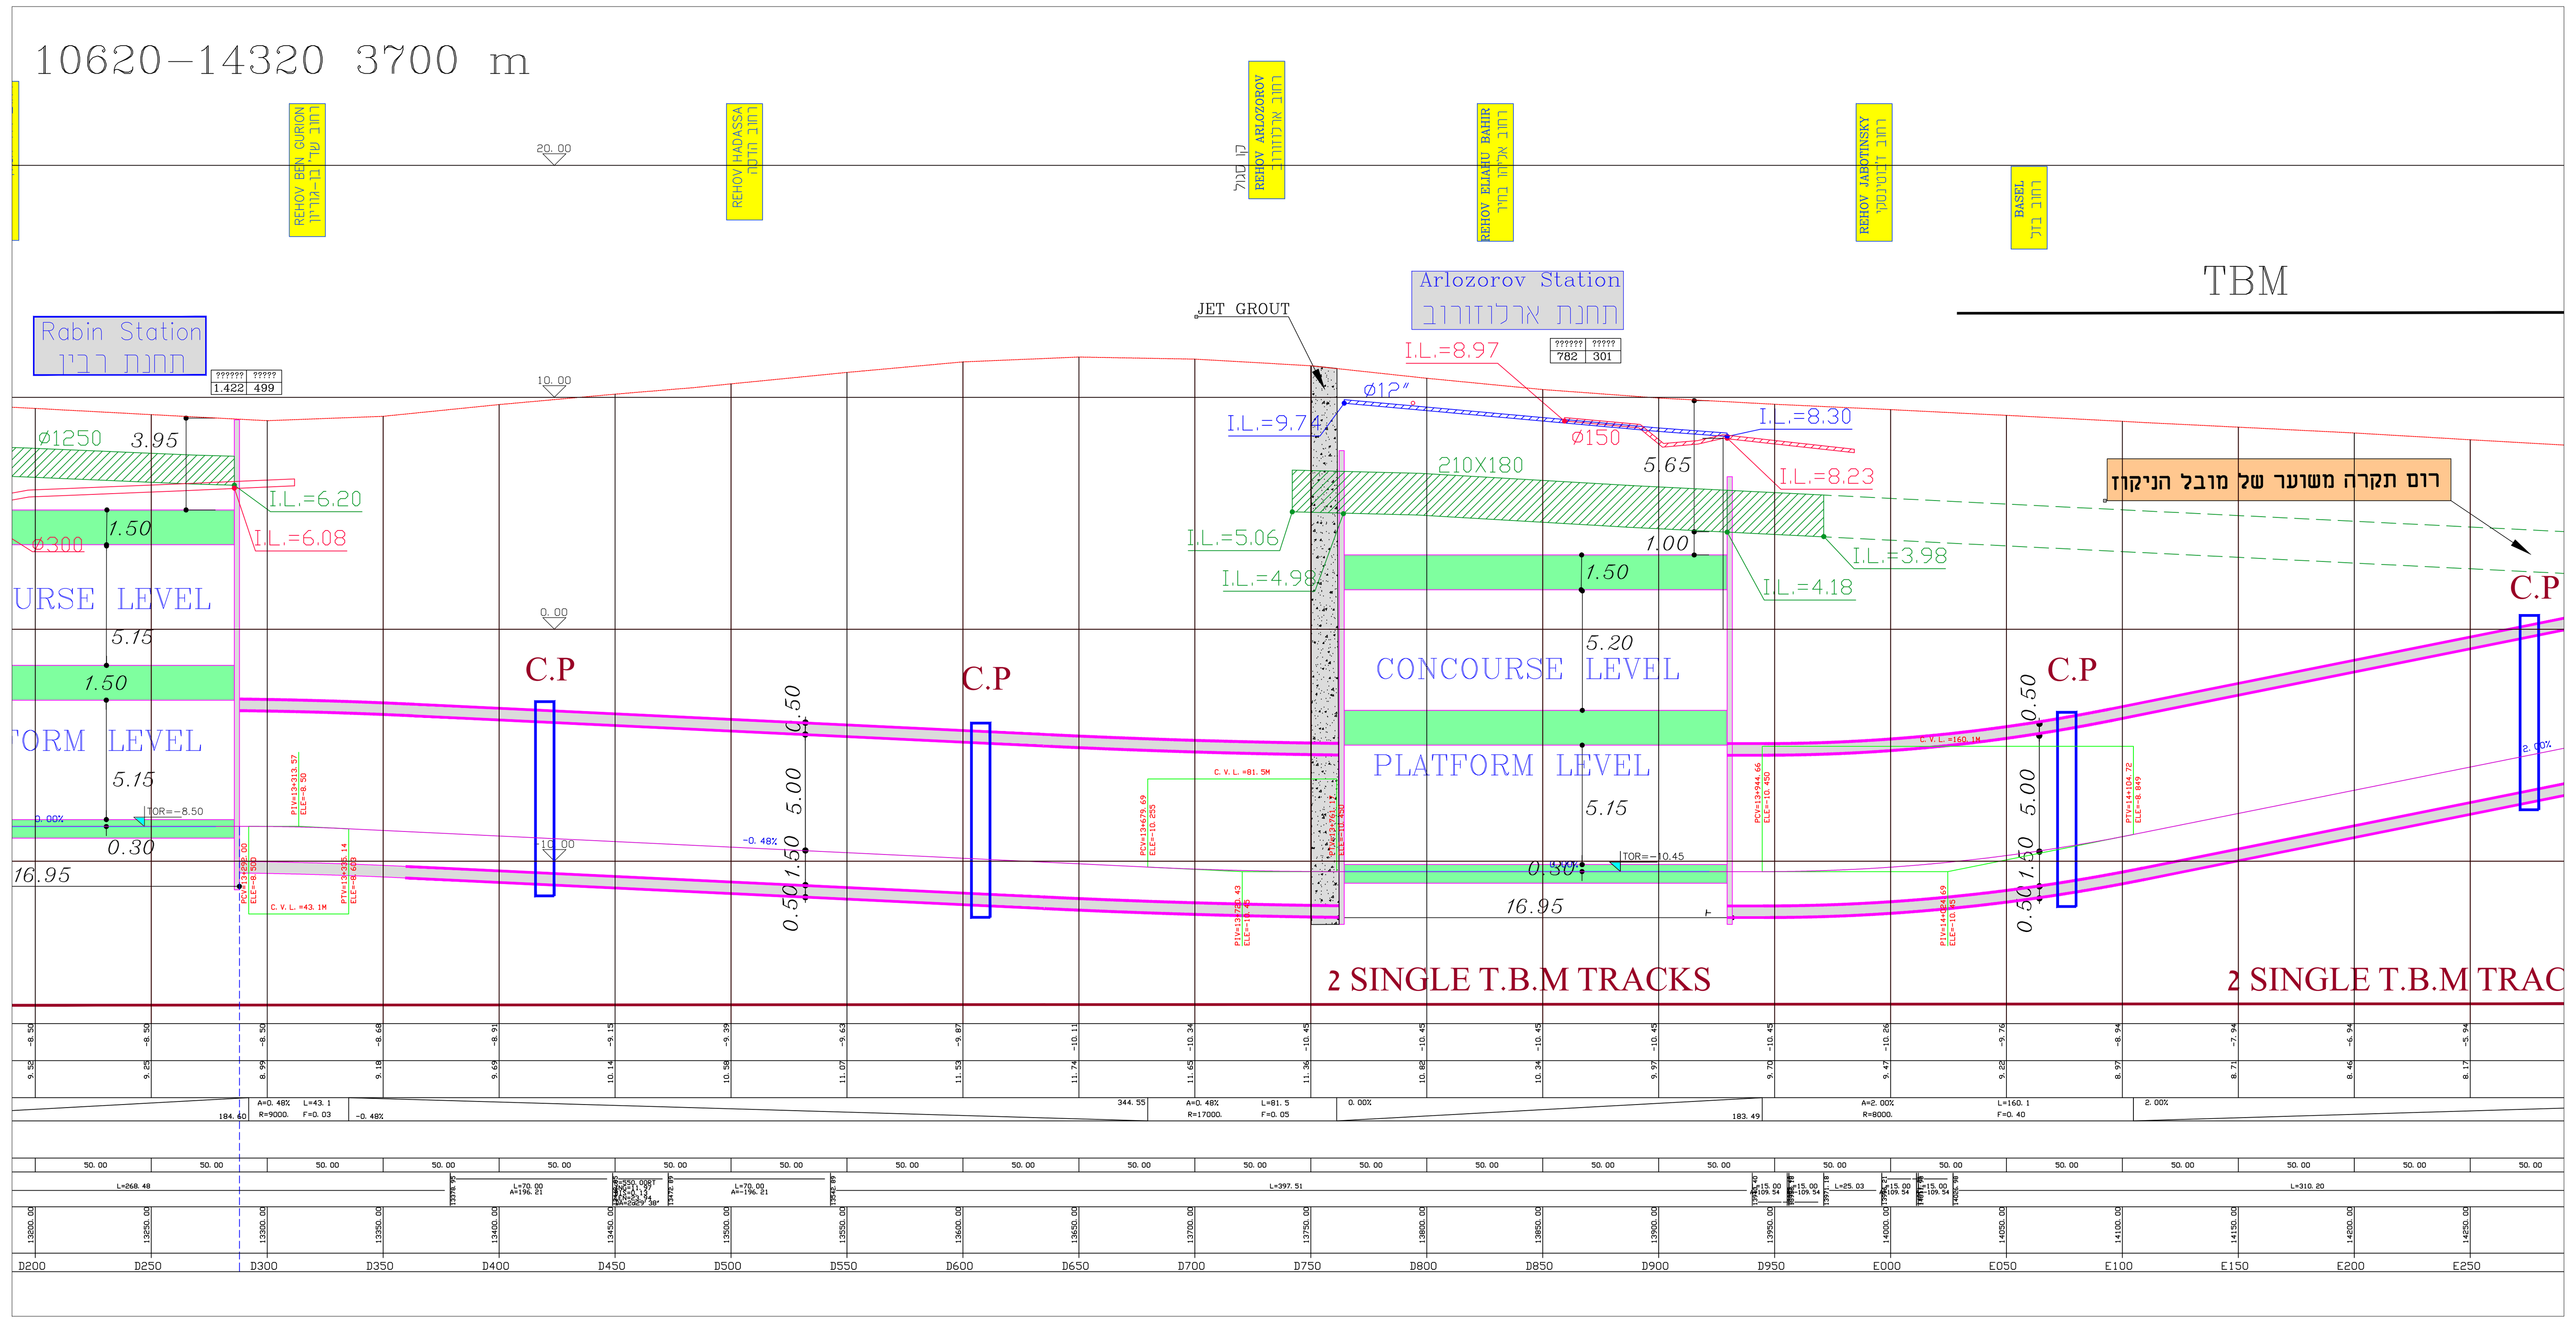

חתך אורך קנ״מ 1:1250

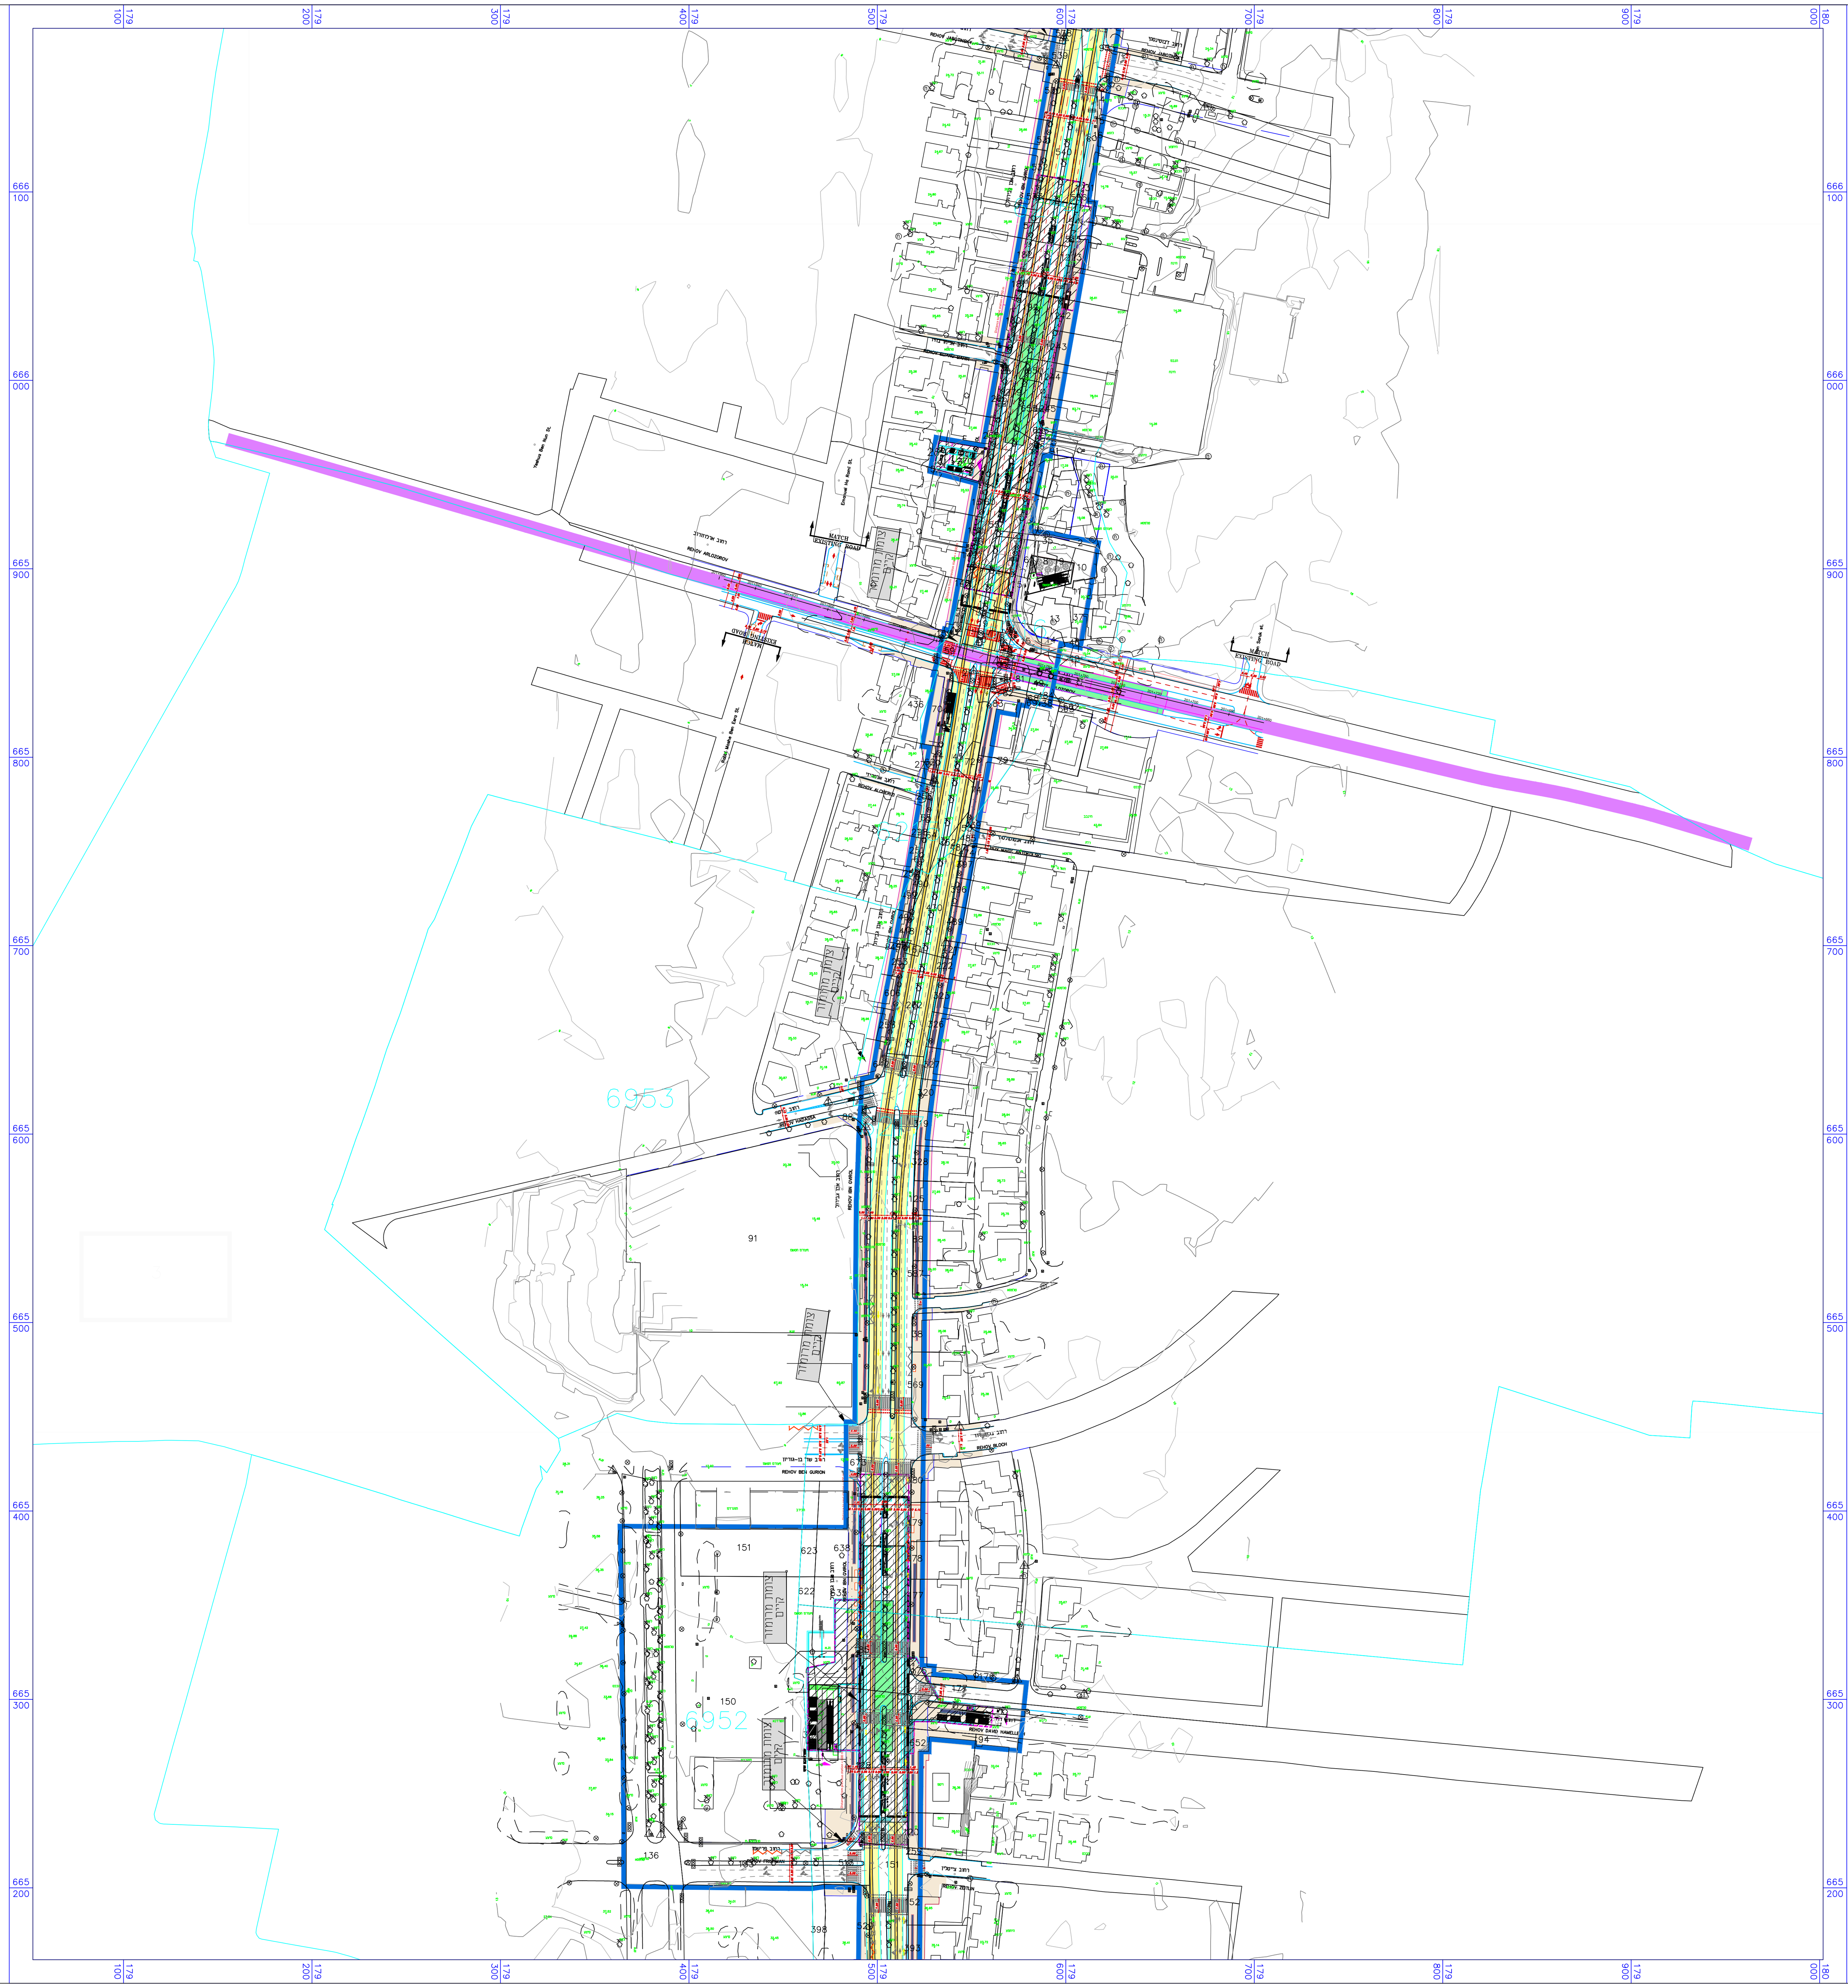

מפתח גליונות

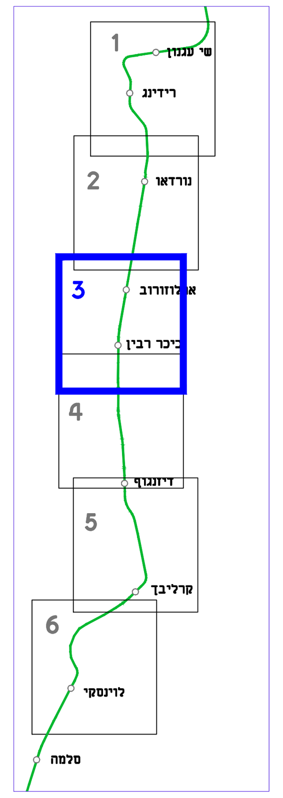

מקרא