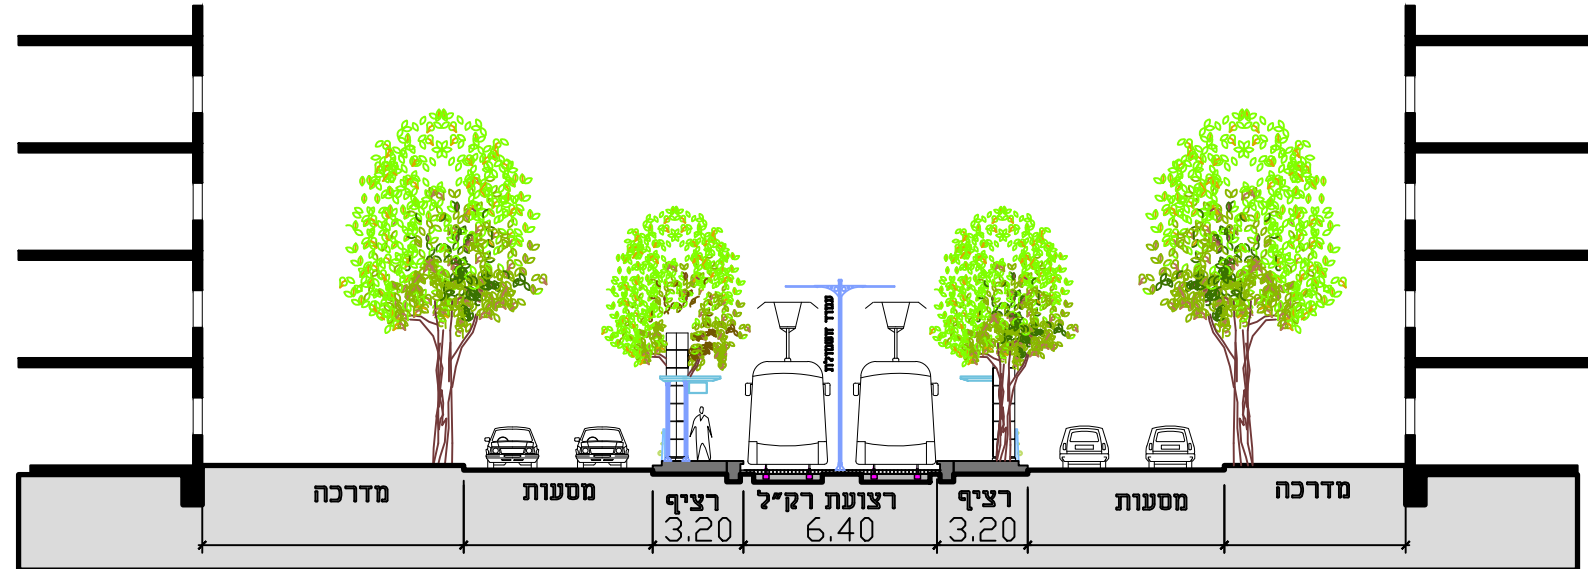
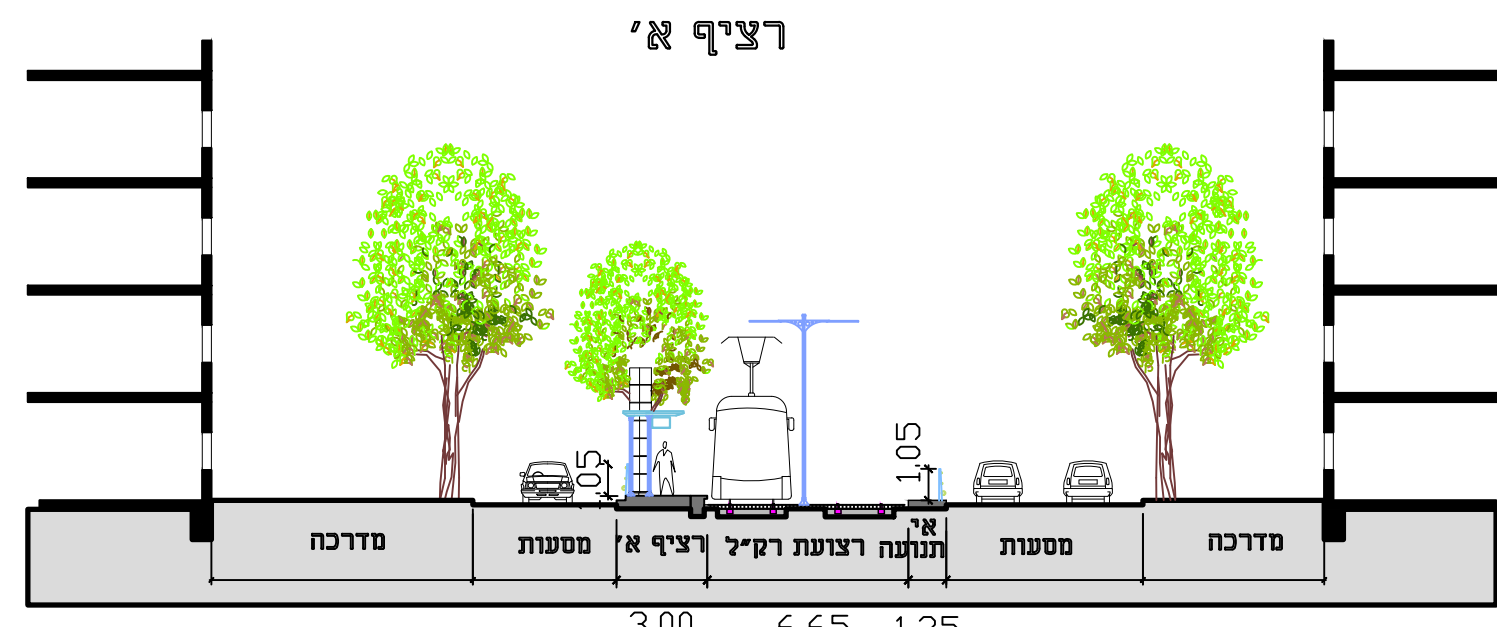
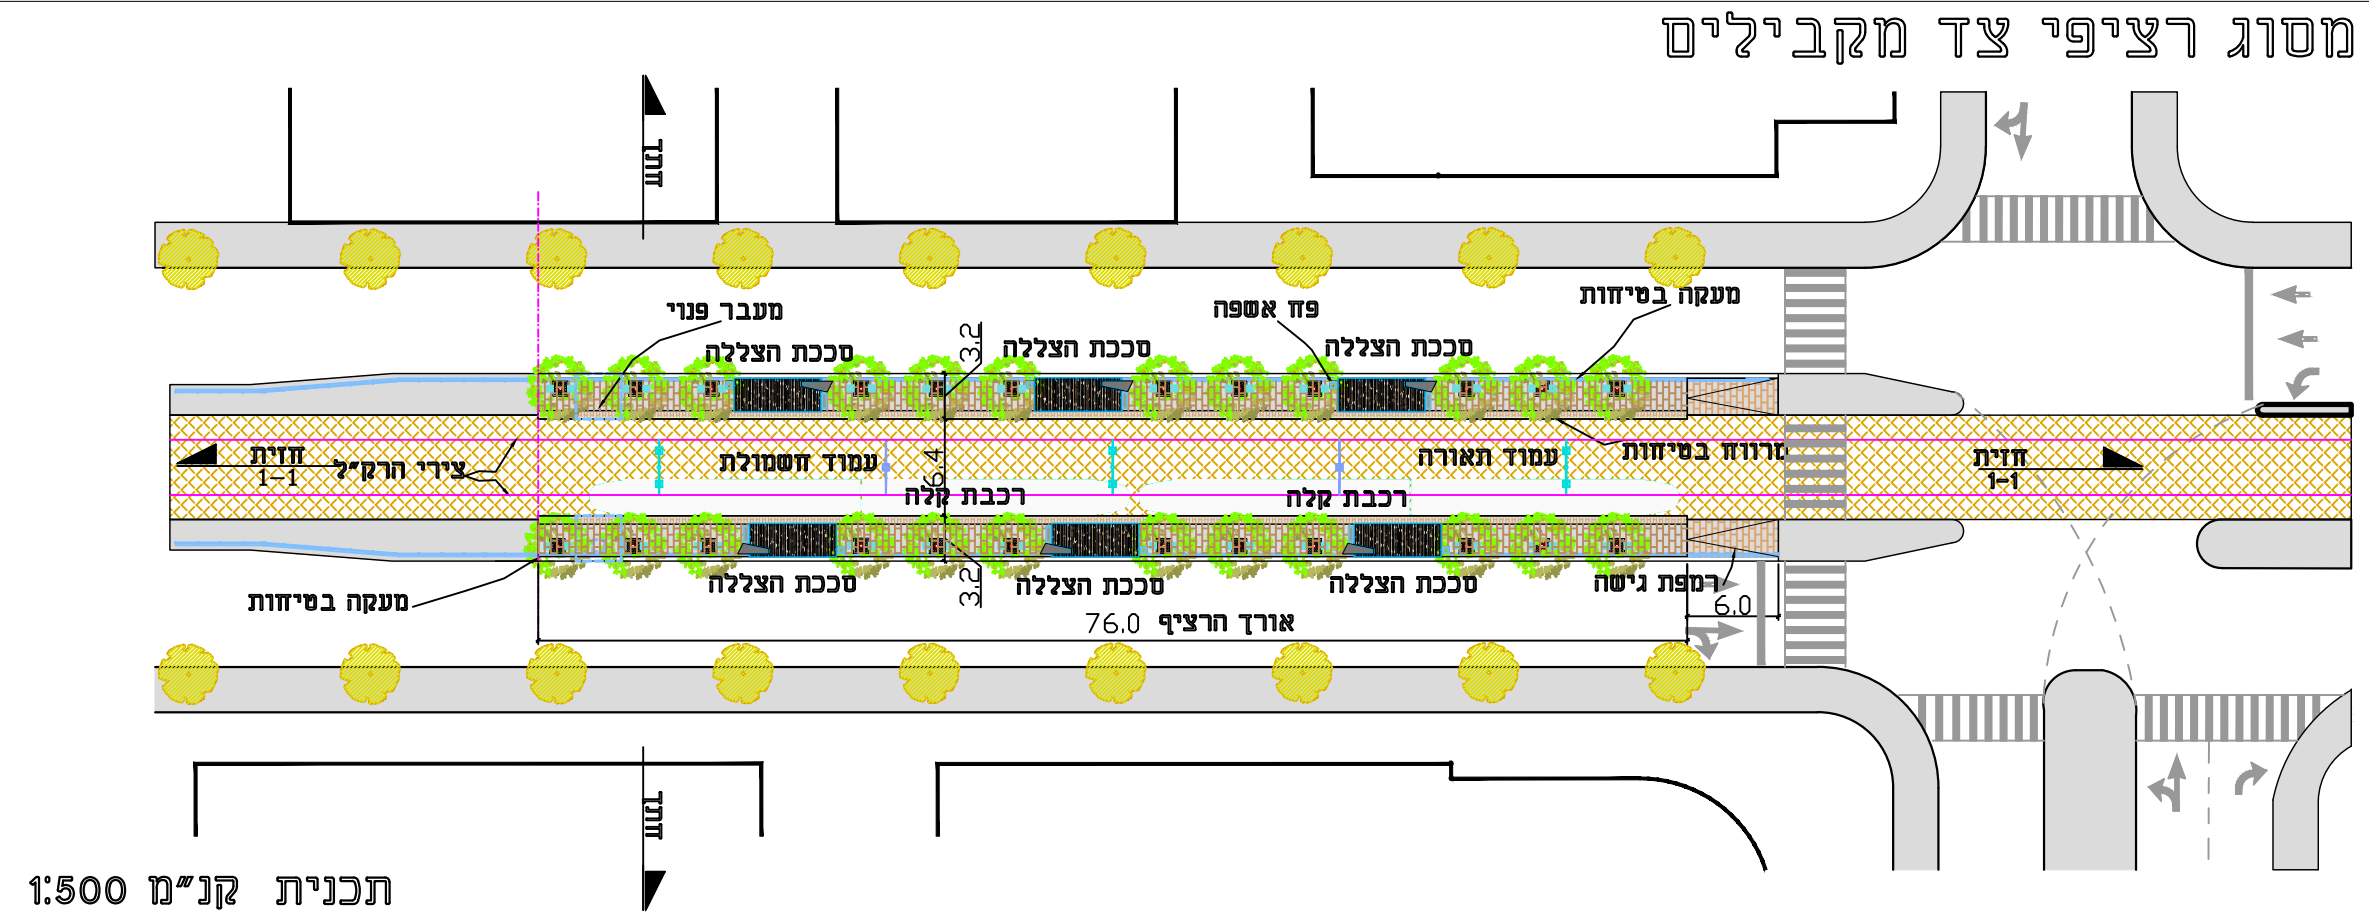
 
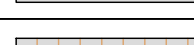


1:250 קנ"מ 1-1

	מקרא
	מדרכה
	רציף
	שטח רכבת מרוצף
	כביש
	ציר מסימה רכבת קלה