



רכבת קלה במטרופולין ת"א הקו הירוק- מקטע צפוני



The Israel Light Rail



הרכבת הקלה של ישראל

נספח מבני דרך תכנית תשתיות לאומיות מס' 71\ג



רשימת מבני דרך:

1-2. שיקוע דרך נמיר + תחנה בשיקוע

3-4. פורטל ומנהרת רוזנפלד

5. גשר חציית איילון



6-8. תחנה על הגשר (תחנת הירידים)

9. גשר מעל רוקח

10. מעבר תת קרקעי
(מתחת מסילת רכבת לראש העין)



11. גשר הולכי רגל ברחי שטרית

12-13. פנחס רוזן - קרקע ורציפים



מרינת הרצליה

מחלף תסירה

ישעיהו ליבוביץ'

כביש החוף

נתיבי איילון

מחלף גלילות

מערב

כביש 5

דרך נמיר

קדושי הקואה

שד' קז"ל

נתיבי איילון

מחלף קז"ל

דרך נמיר

שדרות לוי אשכול

2-1

אירוסים

חיים לבנון

4-3

מחלף רומק

גני התערוכה

9-8

הרצליה

פארק הירקון

10

11

13-12

פנחס רוזן

לאול ולנברג

תחנת רכבת
בני ברק

נספח מבני דרך

תכנית תשתיות לאומיות מס' 71א

רכבת קלה במסרופולין ת"א

הקו הירוק- מקטע צפוני

נספח לתכנית גליון 1 מתוך 13

תחזוקה	מנחה
תיאור	תחנת נמיר
תאריך עריכת תכנון	29/06/2017
רשימת חורשימים	קנים
תנועה	1:500
זנת אורך	1:500
זנת רוחב	1:200
זנת רוחב	-

שמות רחובות:



רחוב: חאני: פרחי- צפירי

תוספת: אדריכלים




רכבת קלה של ישראל


מפת מפתח

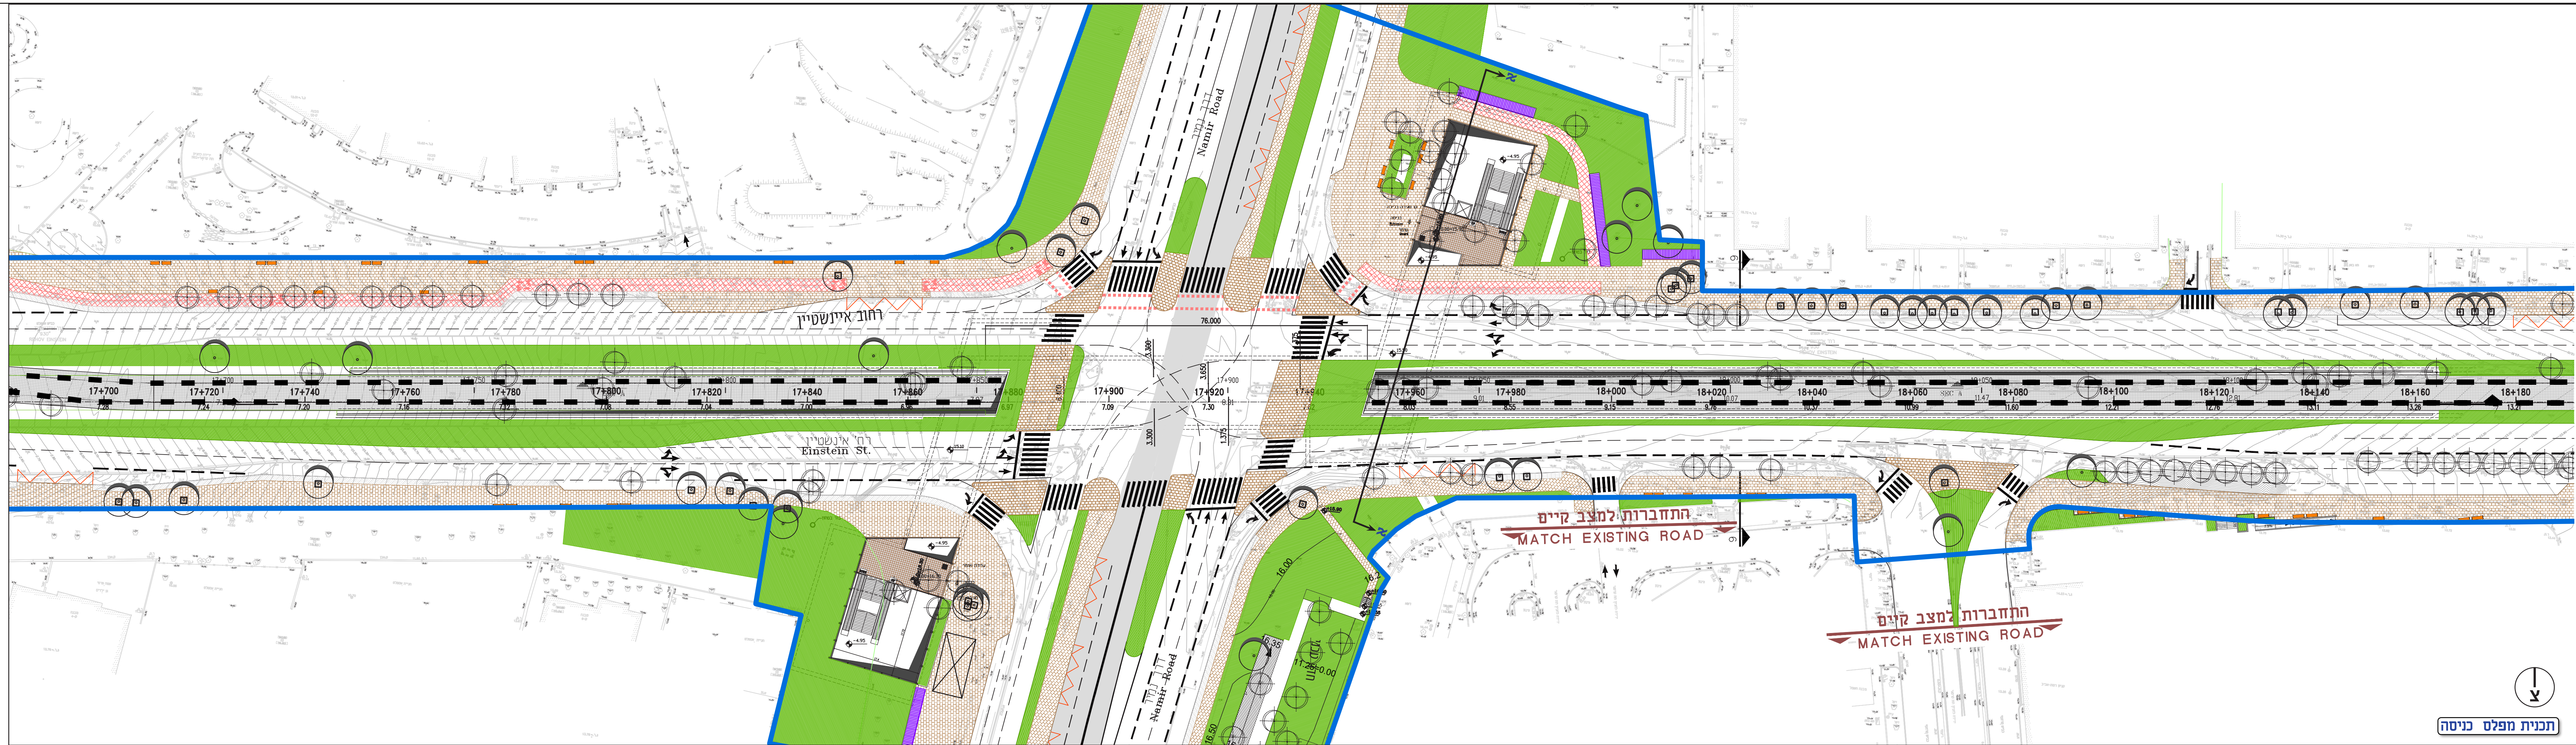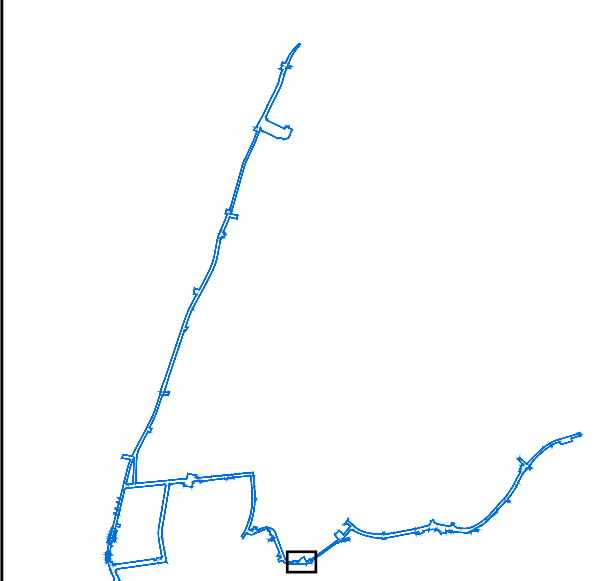

תכנית מפלס כניסה

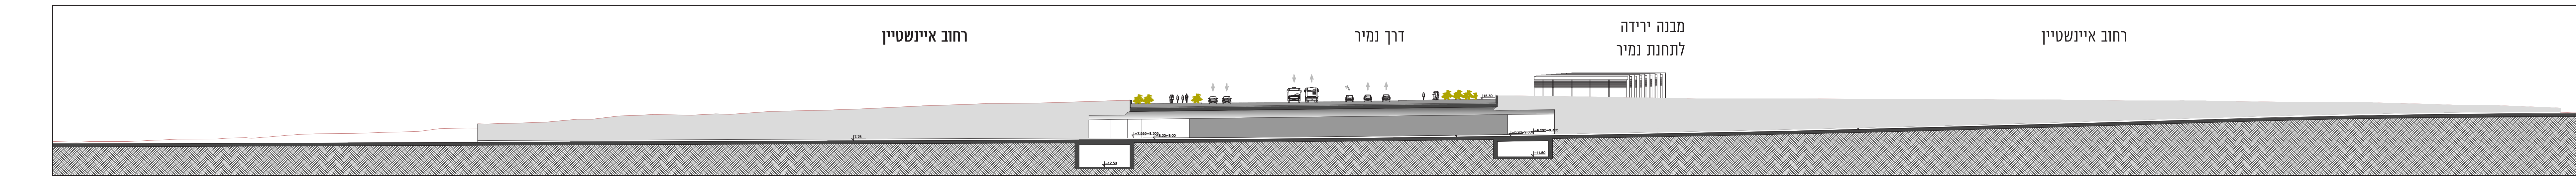

זנת אורך

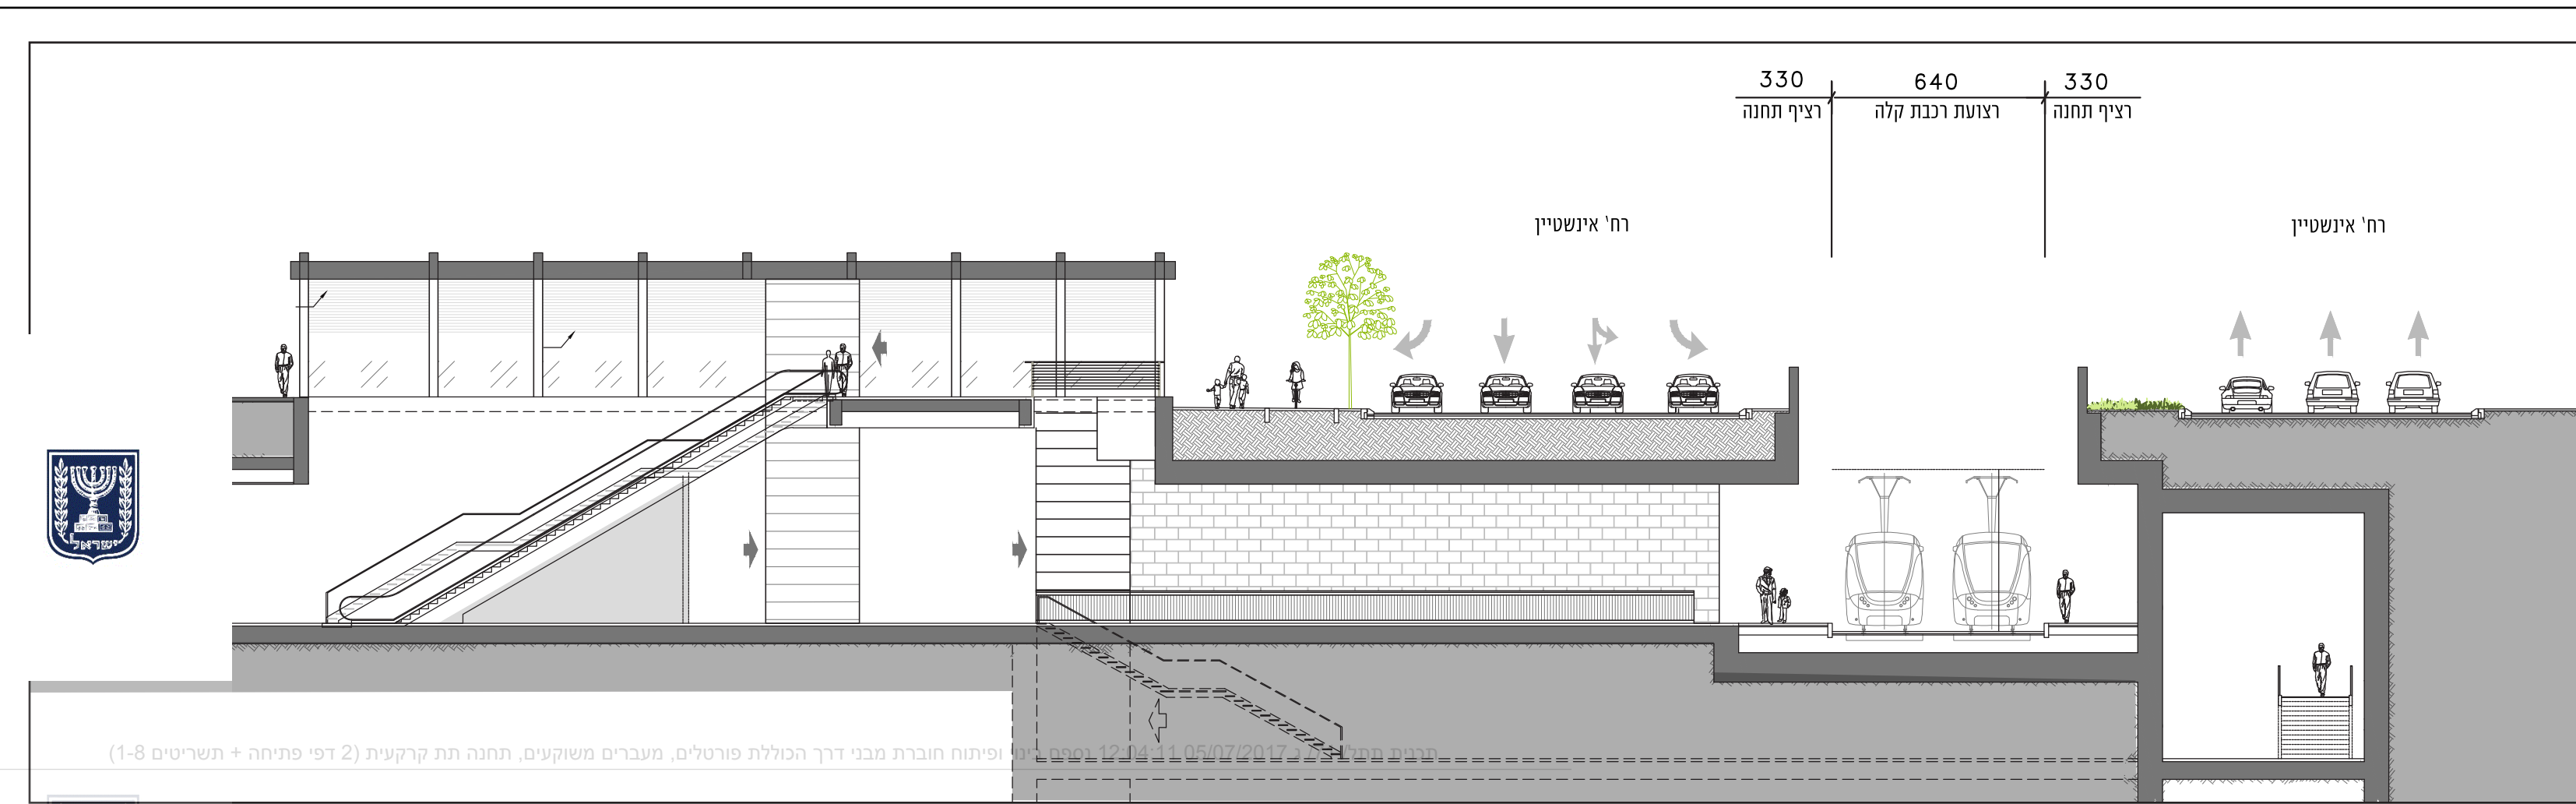


זנת א-א


מקרא:

- גבול תוכנית
- תוואי רכבת קלה (מסילה)
- תחנת אוטובוס
- נתיבי תנועה
- שביל אופניים

נספח מבני דרך	
תכנית תשתיות לאומיות מסי 71	
רכבת קלה במטרופולין ת"א	
הקו הירוק- מקטע צפוני	
נספח לתכנית	
גליון 2	מתוך 13
מחזור	מנחה
תיאור	תחנת נמיר
תאריך עריכת תוספת	29/06/2017
רשימת התרשימים	קניס
תנוחה	1:500
חתך אורך	-
חתך רוחב	1:200
חתך רוחב	-
שמות וחתימות:	
עורך	תאניד: פרחי- צפירי
הנספח	

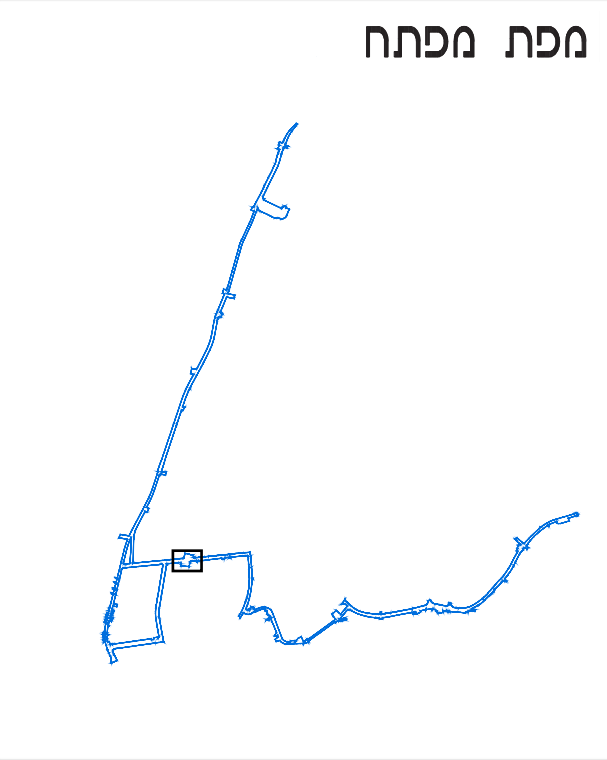

תכנית מפלס הרציפים (מפלס תת קרקעי)

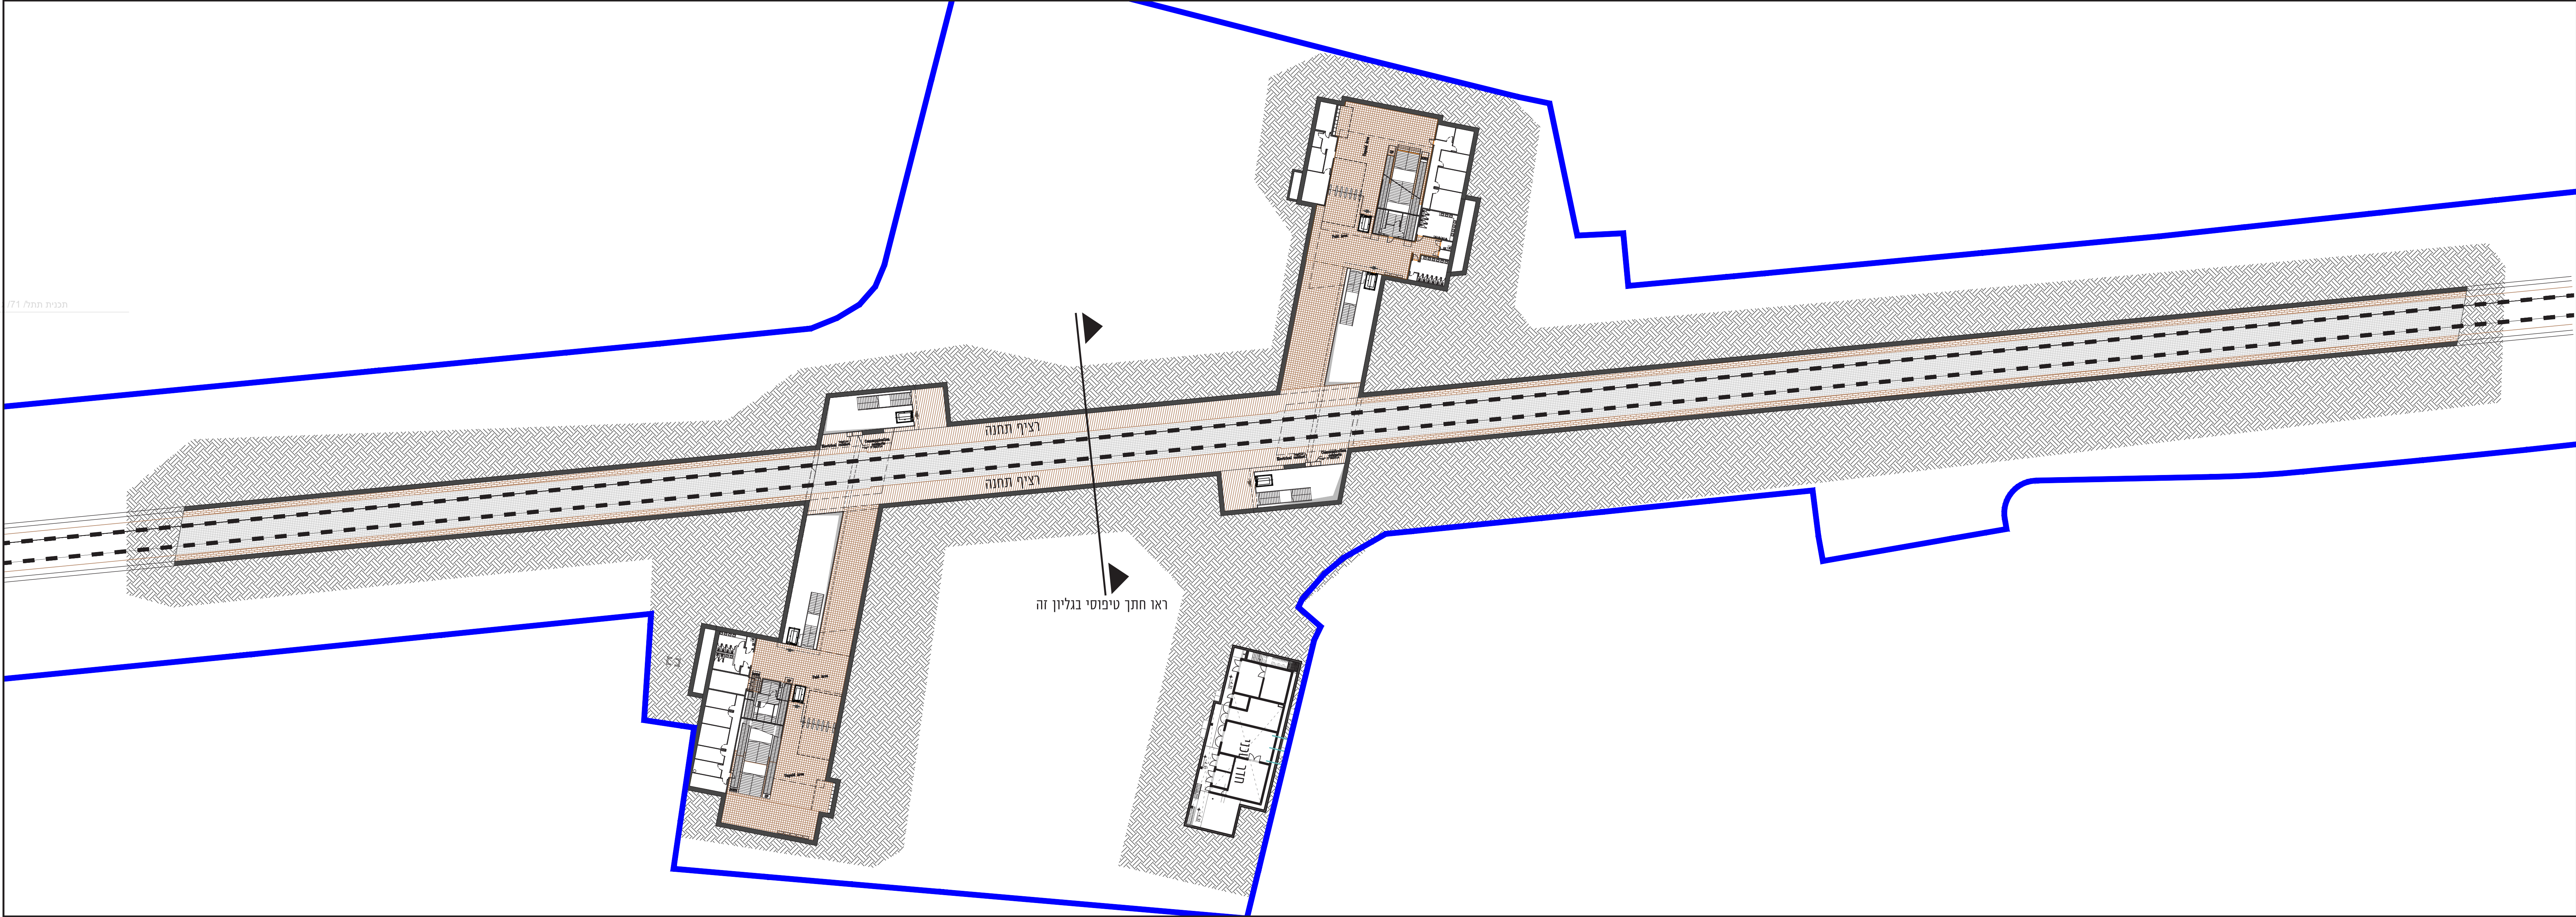


תכנית תחיל 171

17/07/2017

פיתוח חב"ת מבני דרך המלח פורטלים, מעברים משוקעים, תחנת תת קרקעית (2 דפי פתוחה + תשריטים 1-8)

חתך טיפוסי

מקרא:	
	גבול תוכנית
	תוואי רכבת קלה (מסילה)
	תחנת אוטובוס
	נתיבי תנועה
	שביל אופניים

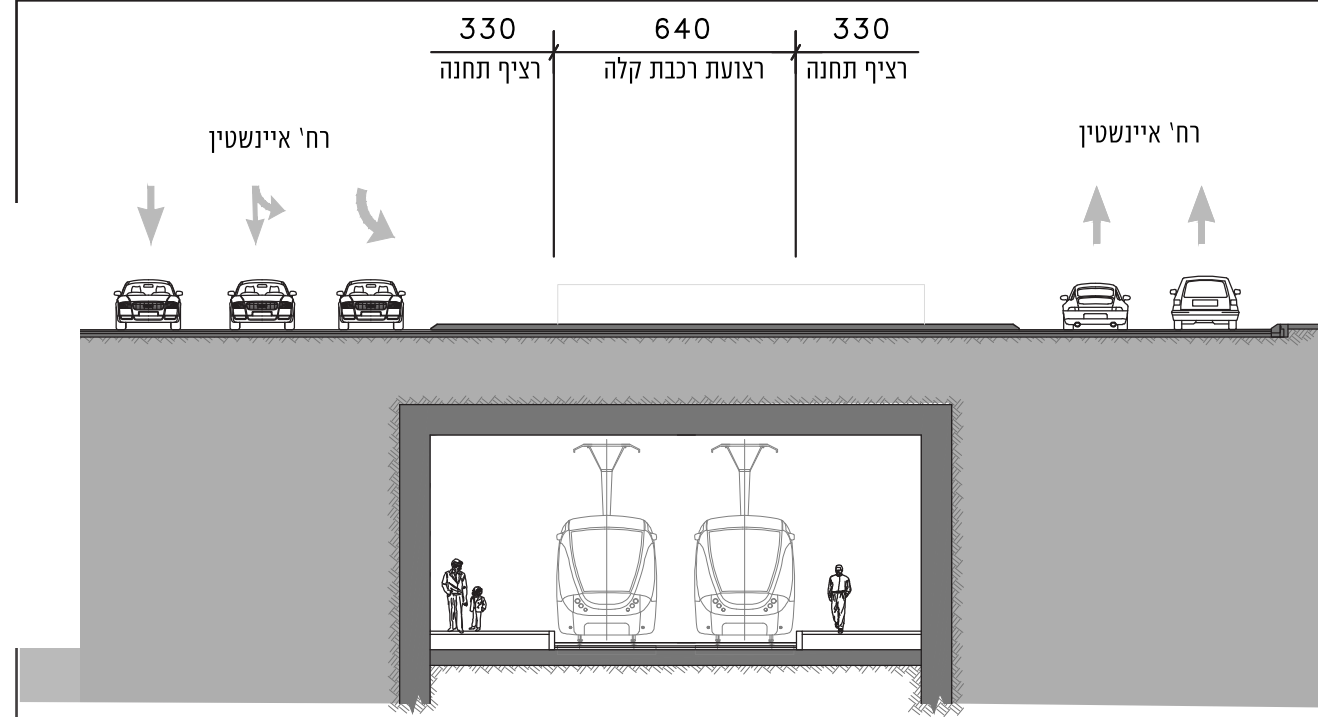

נספח מבני דרך



תכנית תשתיות לאומיות מס' 71\ג

רכבת קלה במטרופולין ת"א
הקו הירוק - מקטע צפוני

נספח להכתיבה		גיליון 3_ מודול 13
מנחה	מסלול	תאריך
פורטל ומנהר ורונפלד	עריכת	29/06/2017
קב"מ	שימת חורשימים	1:500
-	מנוחה	-
-	חתך אורך	-
-	חתך רוחב	-
-	חתך רוחב	-
שמות דוחימוד:		
עורך	מאת:	דוחימוד
נספח	מאת:	פרחי צפירי



פת מפתח

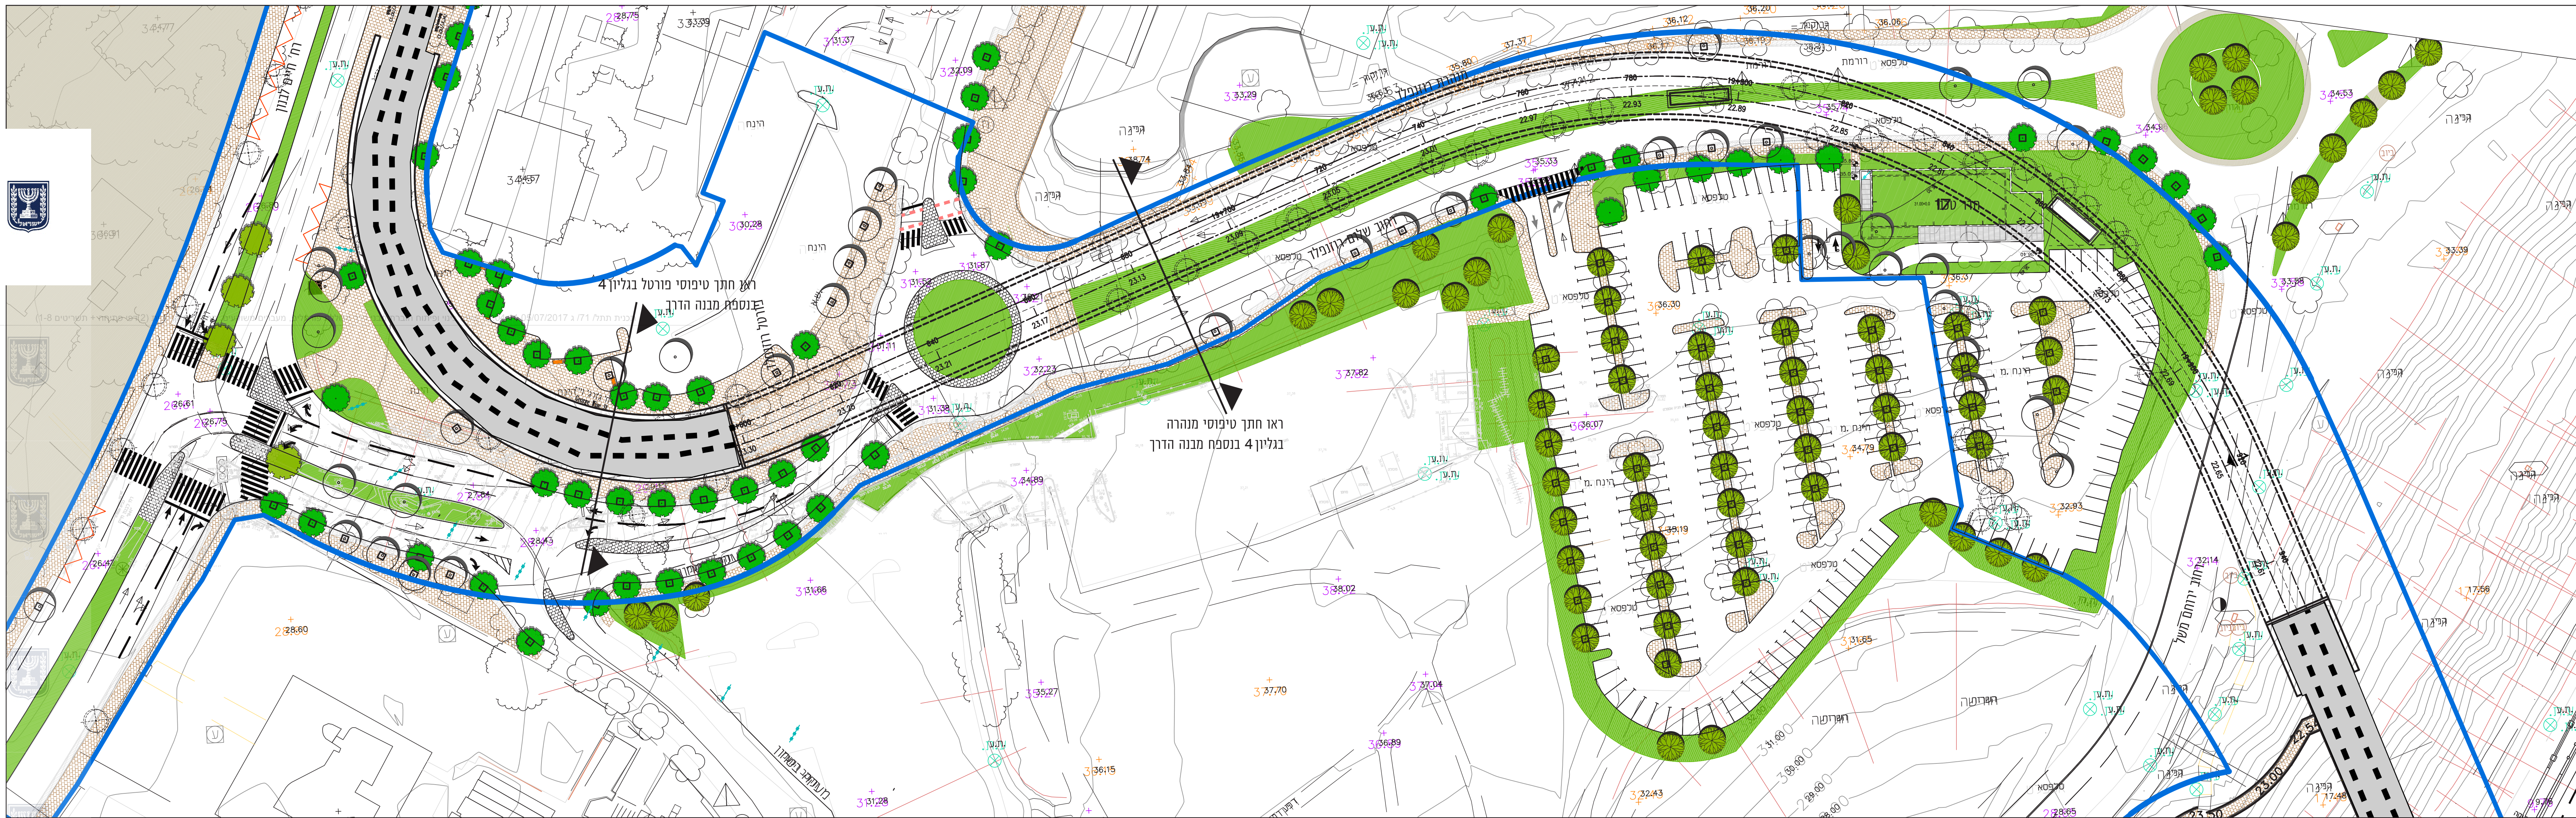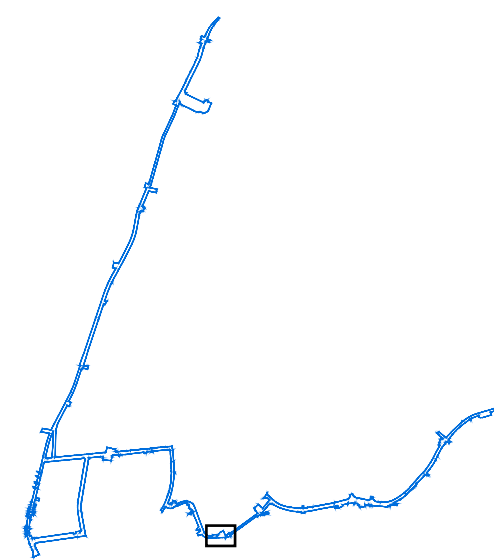

מקרא:

- | | |
|------------------------|---|
| גבול תוכנית |  |
| תוואי רכבת קלה (מסילה) |  |
| תחנת אוטובוס |  |
| נתיבי תנועה |  |
| שביל אופניים |  |



נספח מבני דרך	
תכנית תשתיות לאומיות מסי 17\ג	
רכבת קלה במסרופולין ת"א הקו הירוק- מקטע צפוני	
נספח לתכנית	גליון 4 מתוך 13
תחילה	מנחה
תיאור	פורטל ומנהרת רונופלד
תאריך עריכת תוספד	29/06/2017
רשימת חתרשימים	קני"ם
תנוחה	-
חתך אורך	1:500
חתך רוחב	1:200
חתך רוחב	-
שמות וזחליות:	
עורך	חזית:
הנספח	תאריך: פרוי- צפדי





NTA
The Israel Light Rail




נתע
הרכבת הקלה של ישראל

מפת מפתח

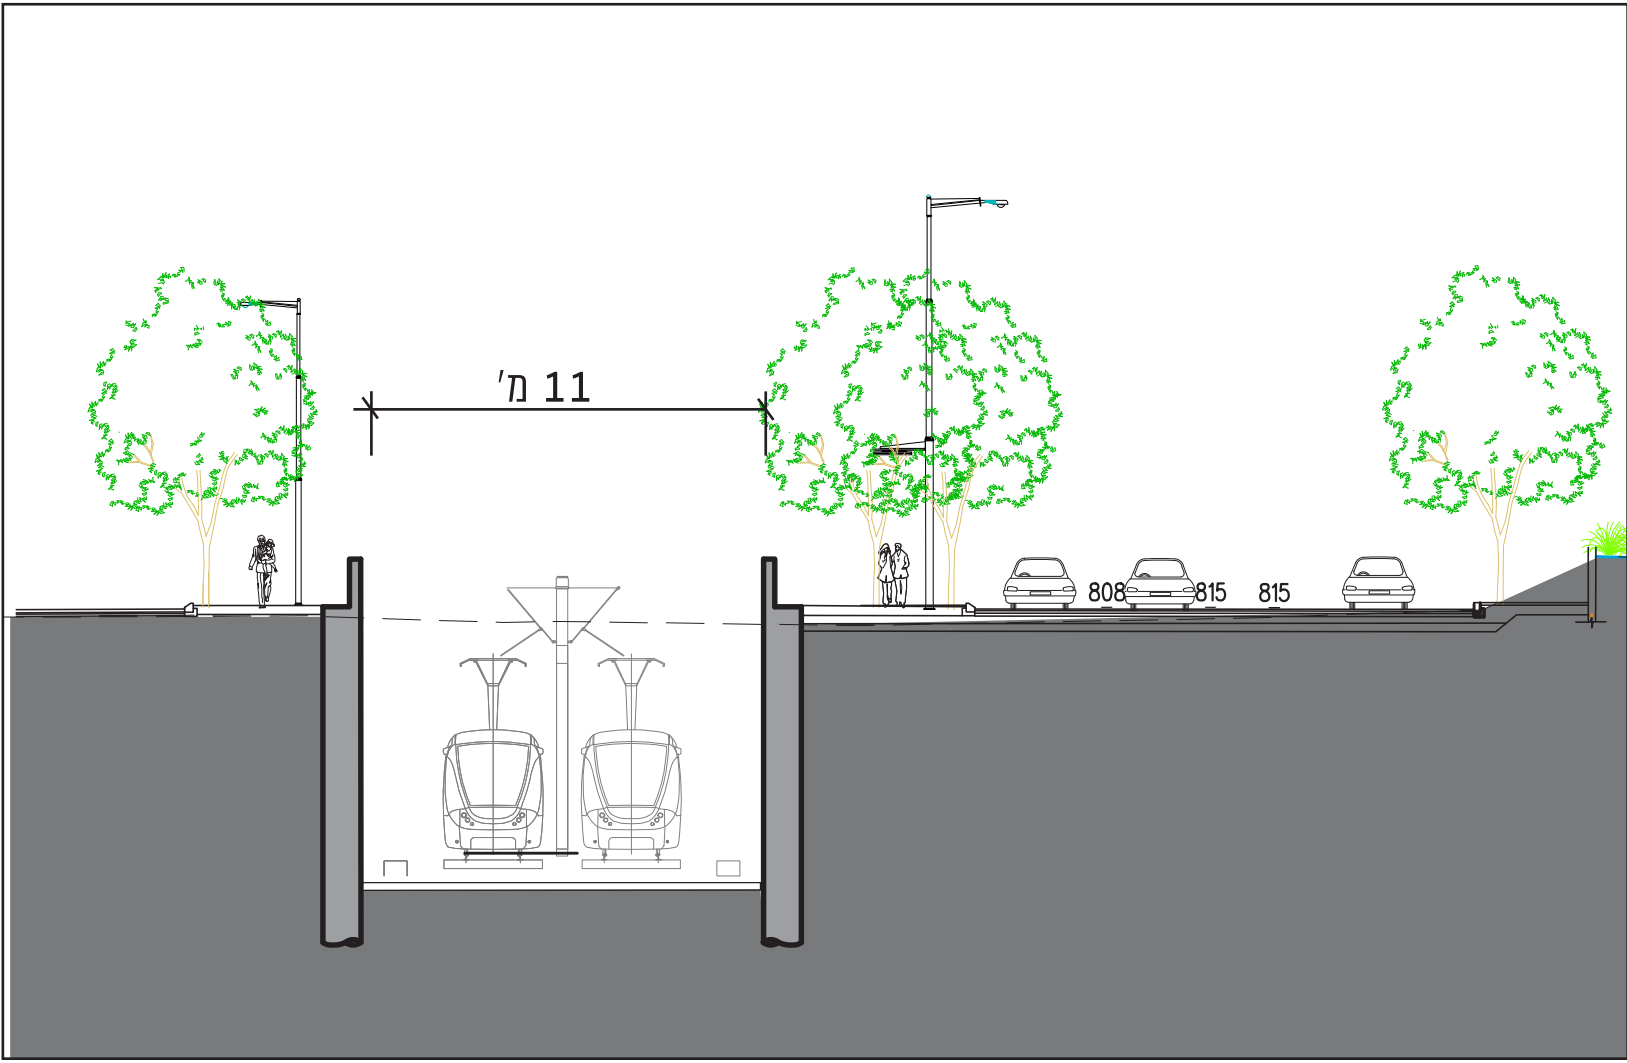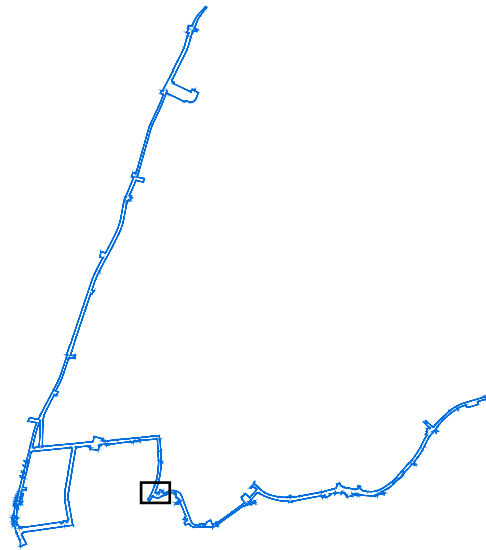


חתך טיפוסי פורטל

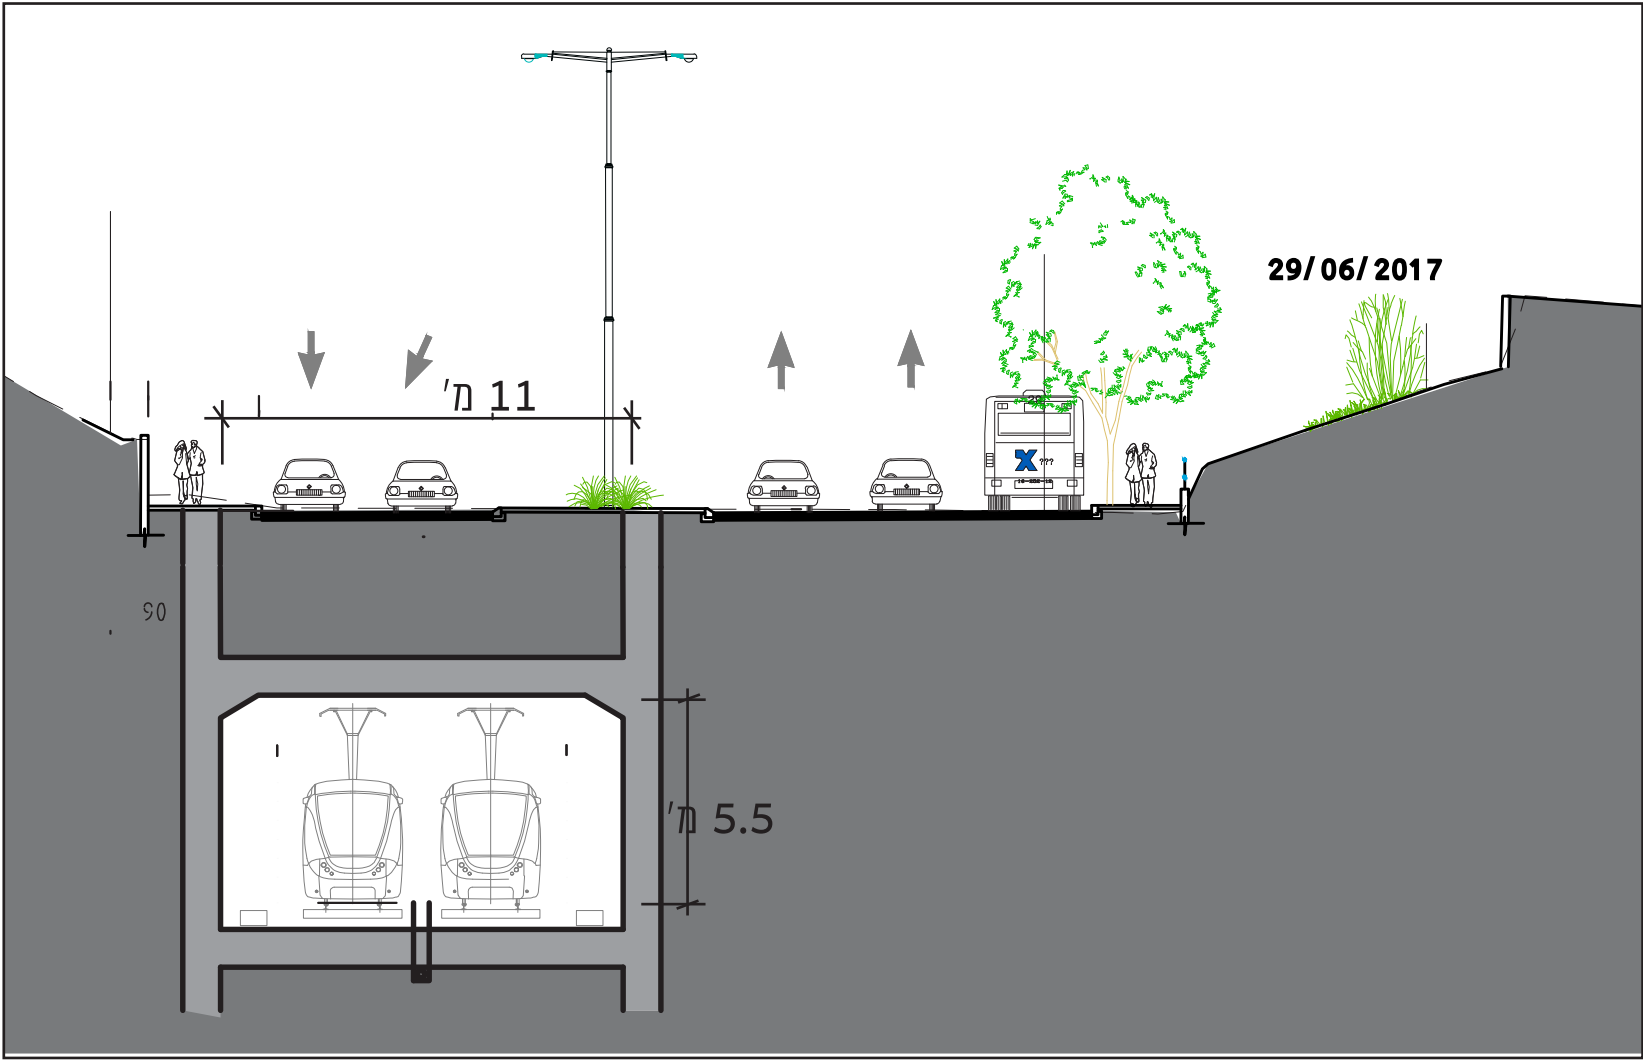

חתך טיפוסי מנהרה

תכנית תחל 71/ ג 05/07/2017 12:04:11 נספח ביטוי ופיתוח חוברת מבני דרך הכוללת פורטלים, מעברים משוקעים, תחנה תת קרקעית (2 דפי פתיחה + תשריטם 1-8)

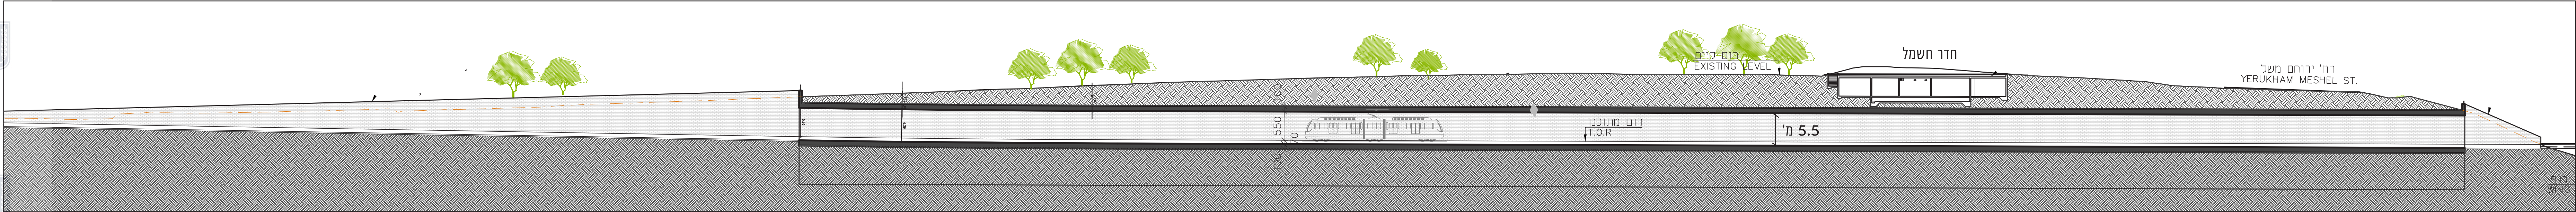

חתך אורך

נספח מבני דרך

תכנית תשתיות לאומיות מס' 70ג



רכבת קלה במטרופולין ת"א

הקו הירוק- מקטע צפוני


נספח לתכנית	גליון 5 מתוך 13
תחולח	מנחה
תיאור	גשר חציית האיילון
תאריך עריכת תספח	29/06/2017
רשימת התרשימים	קנ"מ
תנוחה	1:500
חותך אורך	1:500
חותך רוחב	1:200
חותך רוחב	-
שמות ודתימות:	
עורך תספח	תאגיד: פרחי- צפירי
חתימה	



מפת מפתח

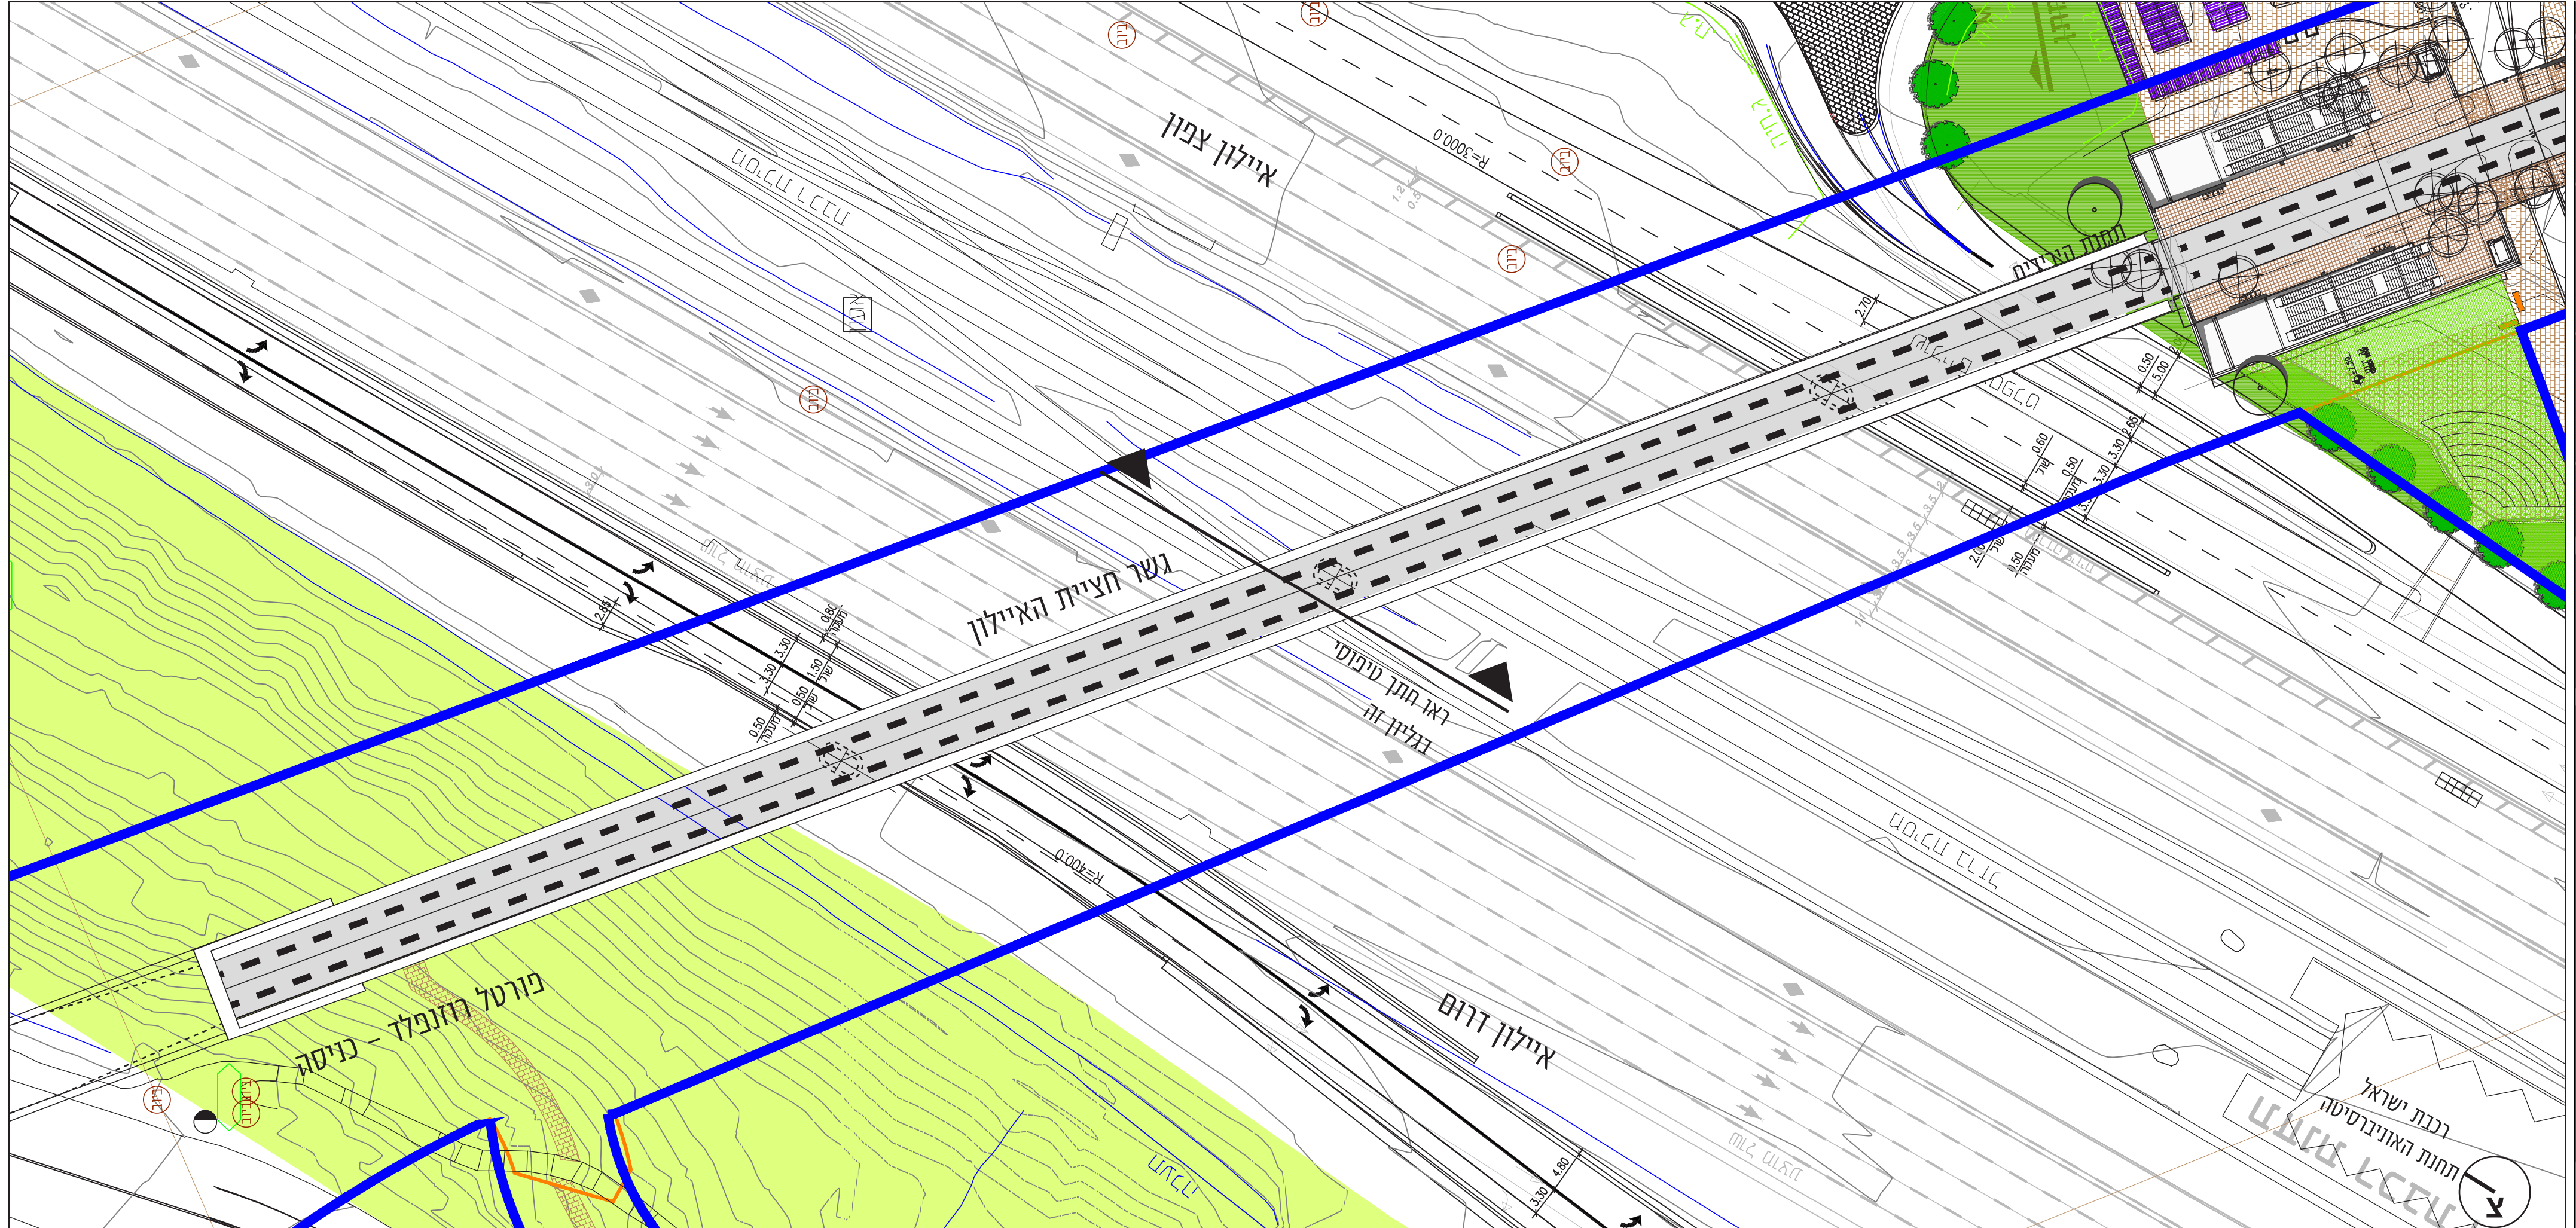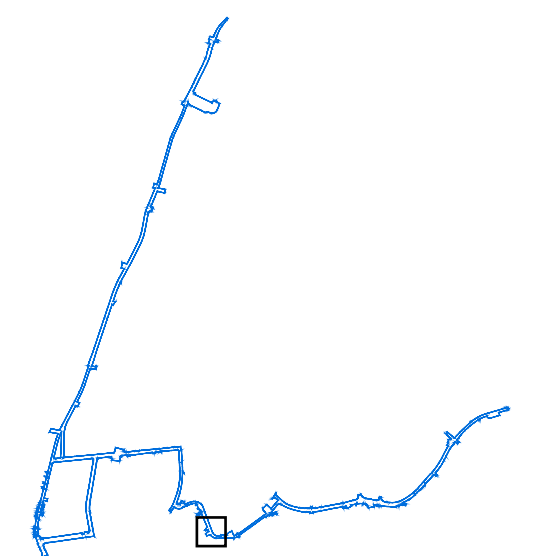


תנוחת הגשר

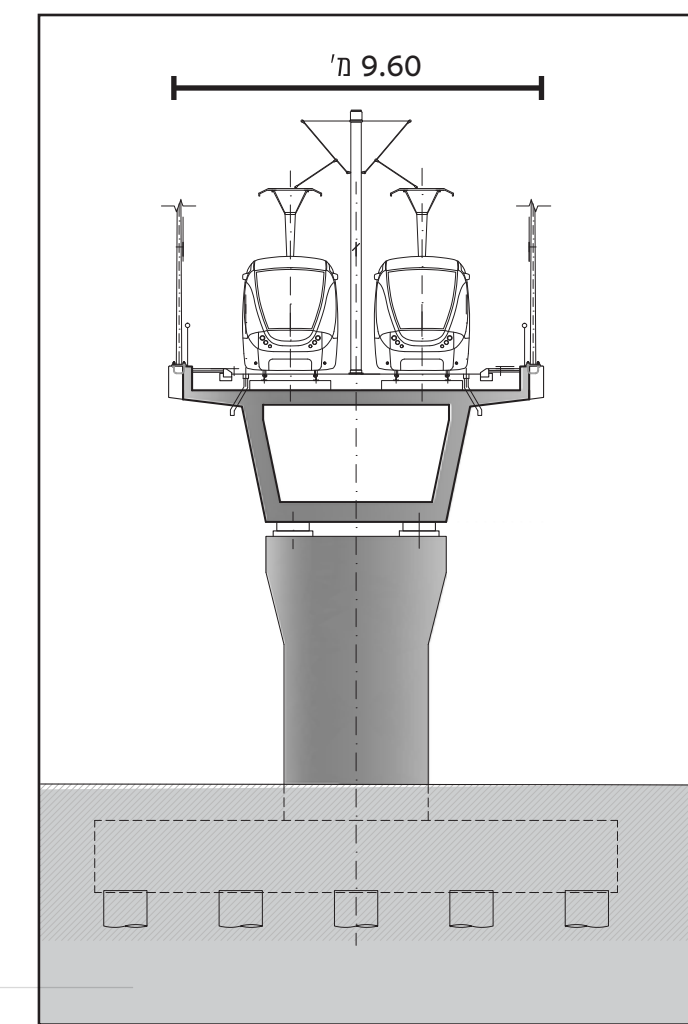

חותך טיפוסי

- מקרא:
- גבול תוכנית
 - תוואי רכבת קלה (מסילה)
 - תחנת אוטובוס
 - נתיבי תנועה
 - שביל אופניים

תכנית תת/71 ג 05/07/2017 12:04:11 נספח בינוי ופיתוח חוברת מבני דרך הכוללת פורטלים, מעברים משוקעים, תחנה תת קרקעית (2 דפי פתיחה + תשריטים 1-8)

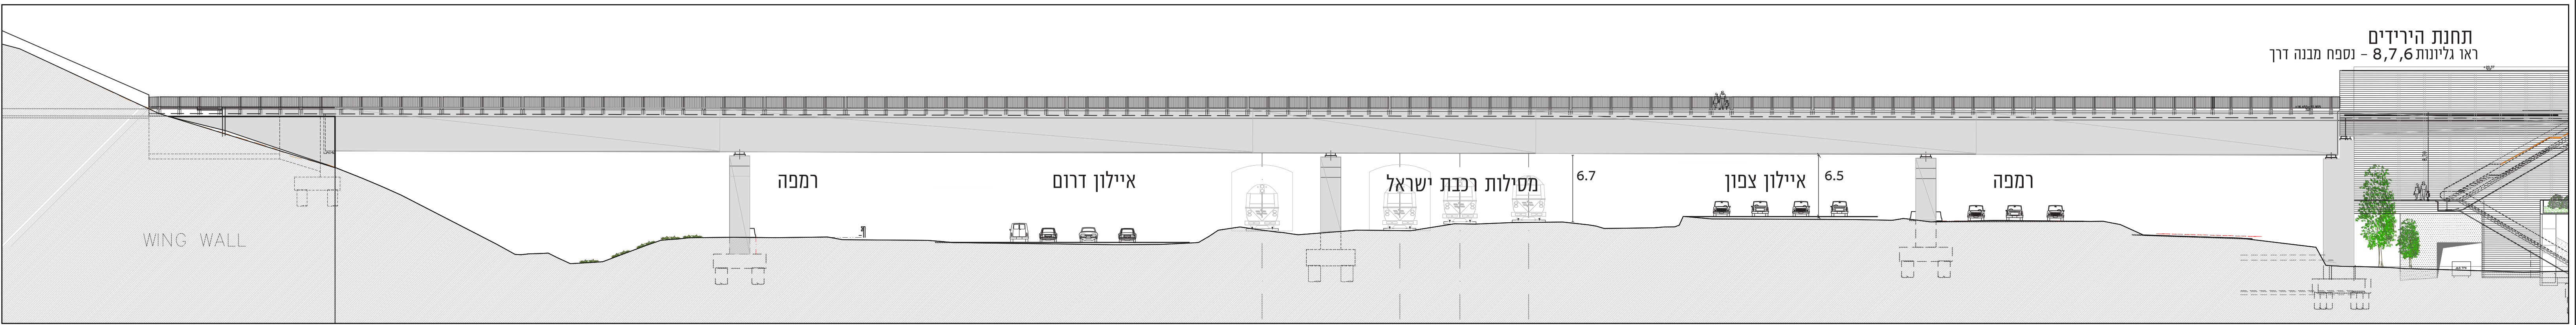

תחנת הירידים
ראו גלינות 6,7,8 - נספח מבנה דרך

חזית מזרחית

נכנית תשתיות לאומיות מס' 71ג



יכבת קלה במטרופולין ת"א
הקו הירוק - מקטע צפון

ספח לתכנית גליון 6 מתוך 13

מנחה	זלחה
תחנת הידיים	גור
29/06/2017	עריכת פז
קניס	ממת חתרשימים
1:200	מזה
	ך אורן
	ך רוחב
	ך רוחב
מחזורי חתירות:	
חיד חת	ד
	פז
	תאגיד : פרוח-צפיר




פת מפתח

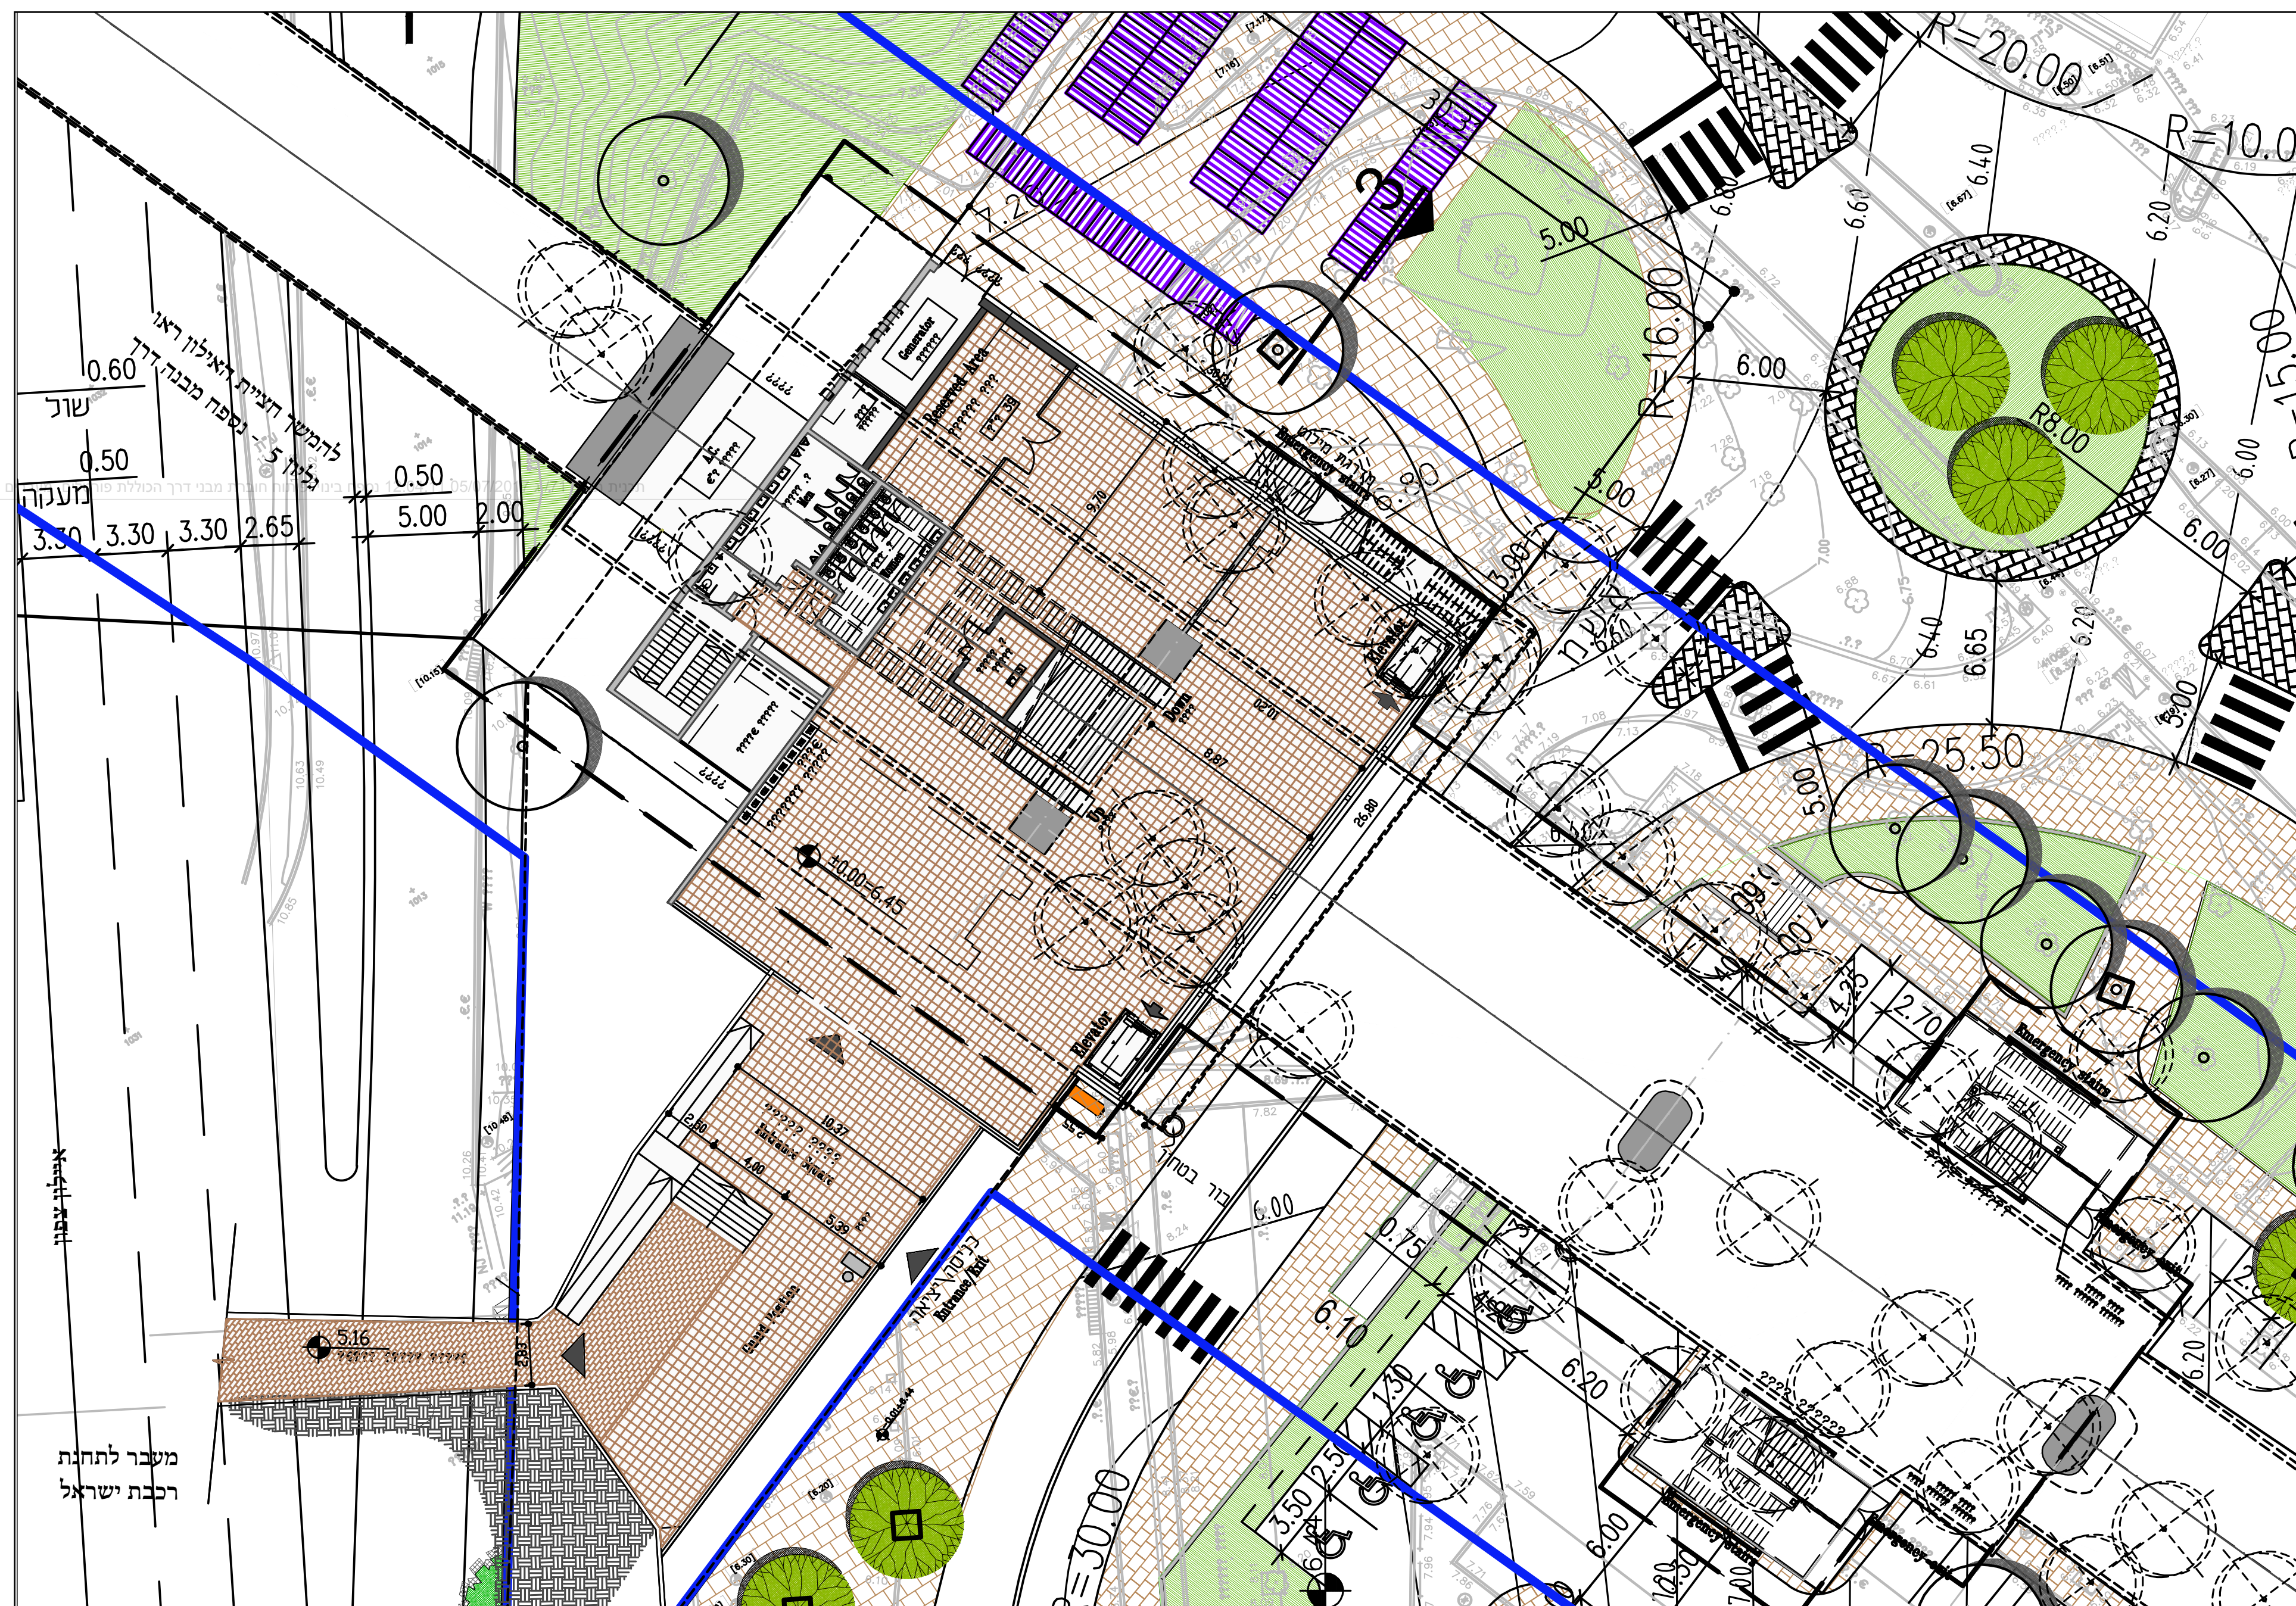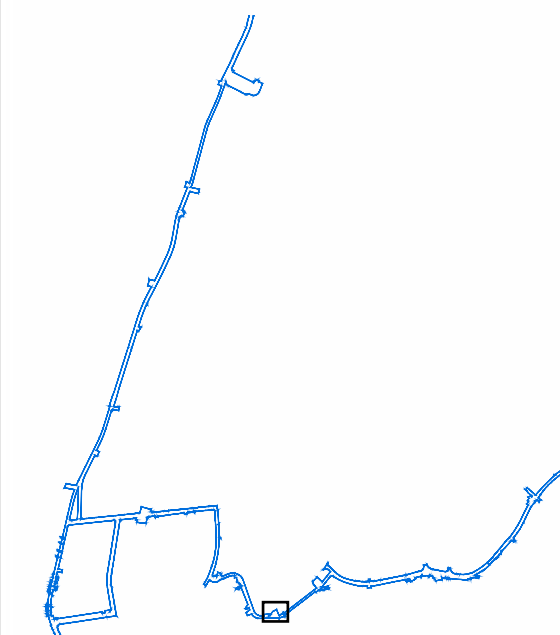

מקרא:

- | | | |
|--|------------------------|---|
|  | גבול ותוכנית |  |
| | תוואי רכבת קלה (מסילה) |  |
| | תחנת אוטובוס |  |
| | נתיבי תנועה |  |
|  | שביל אופניים |  |

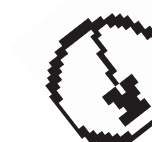

תכנית מפלס כניסה

נספח מבני דרך

תכנית תשתיות לאומיות מסי 717



רכבת קלה במטרופולין ת"א

הקו הירוק - מקטע צפון

נספח לתכנית

גליון 7 מתוך 13

מחצית	תחולת
תחנת הירידים	תיאור
29/06/2017	תאריך פריכת
קני"מ	רשימת חתרימים
1:200	תנועה
	חתך אורך
	חתך רוחב
	חתך רוחב
שמות ודתימות:	
חידוש	עורך
תאגיד : פרחי-צפריר	הנפח

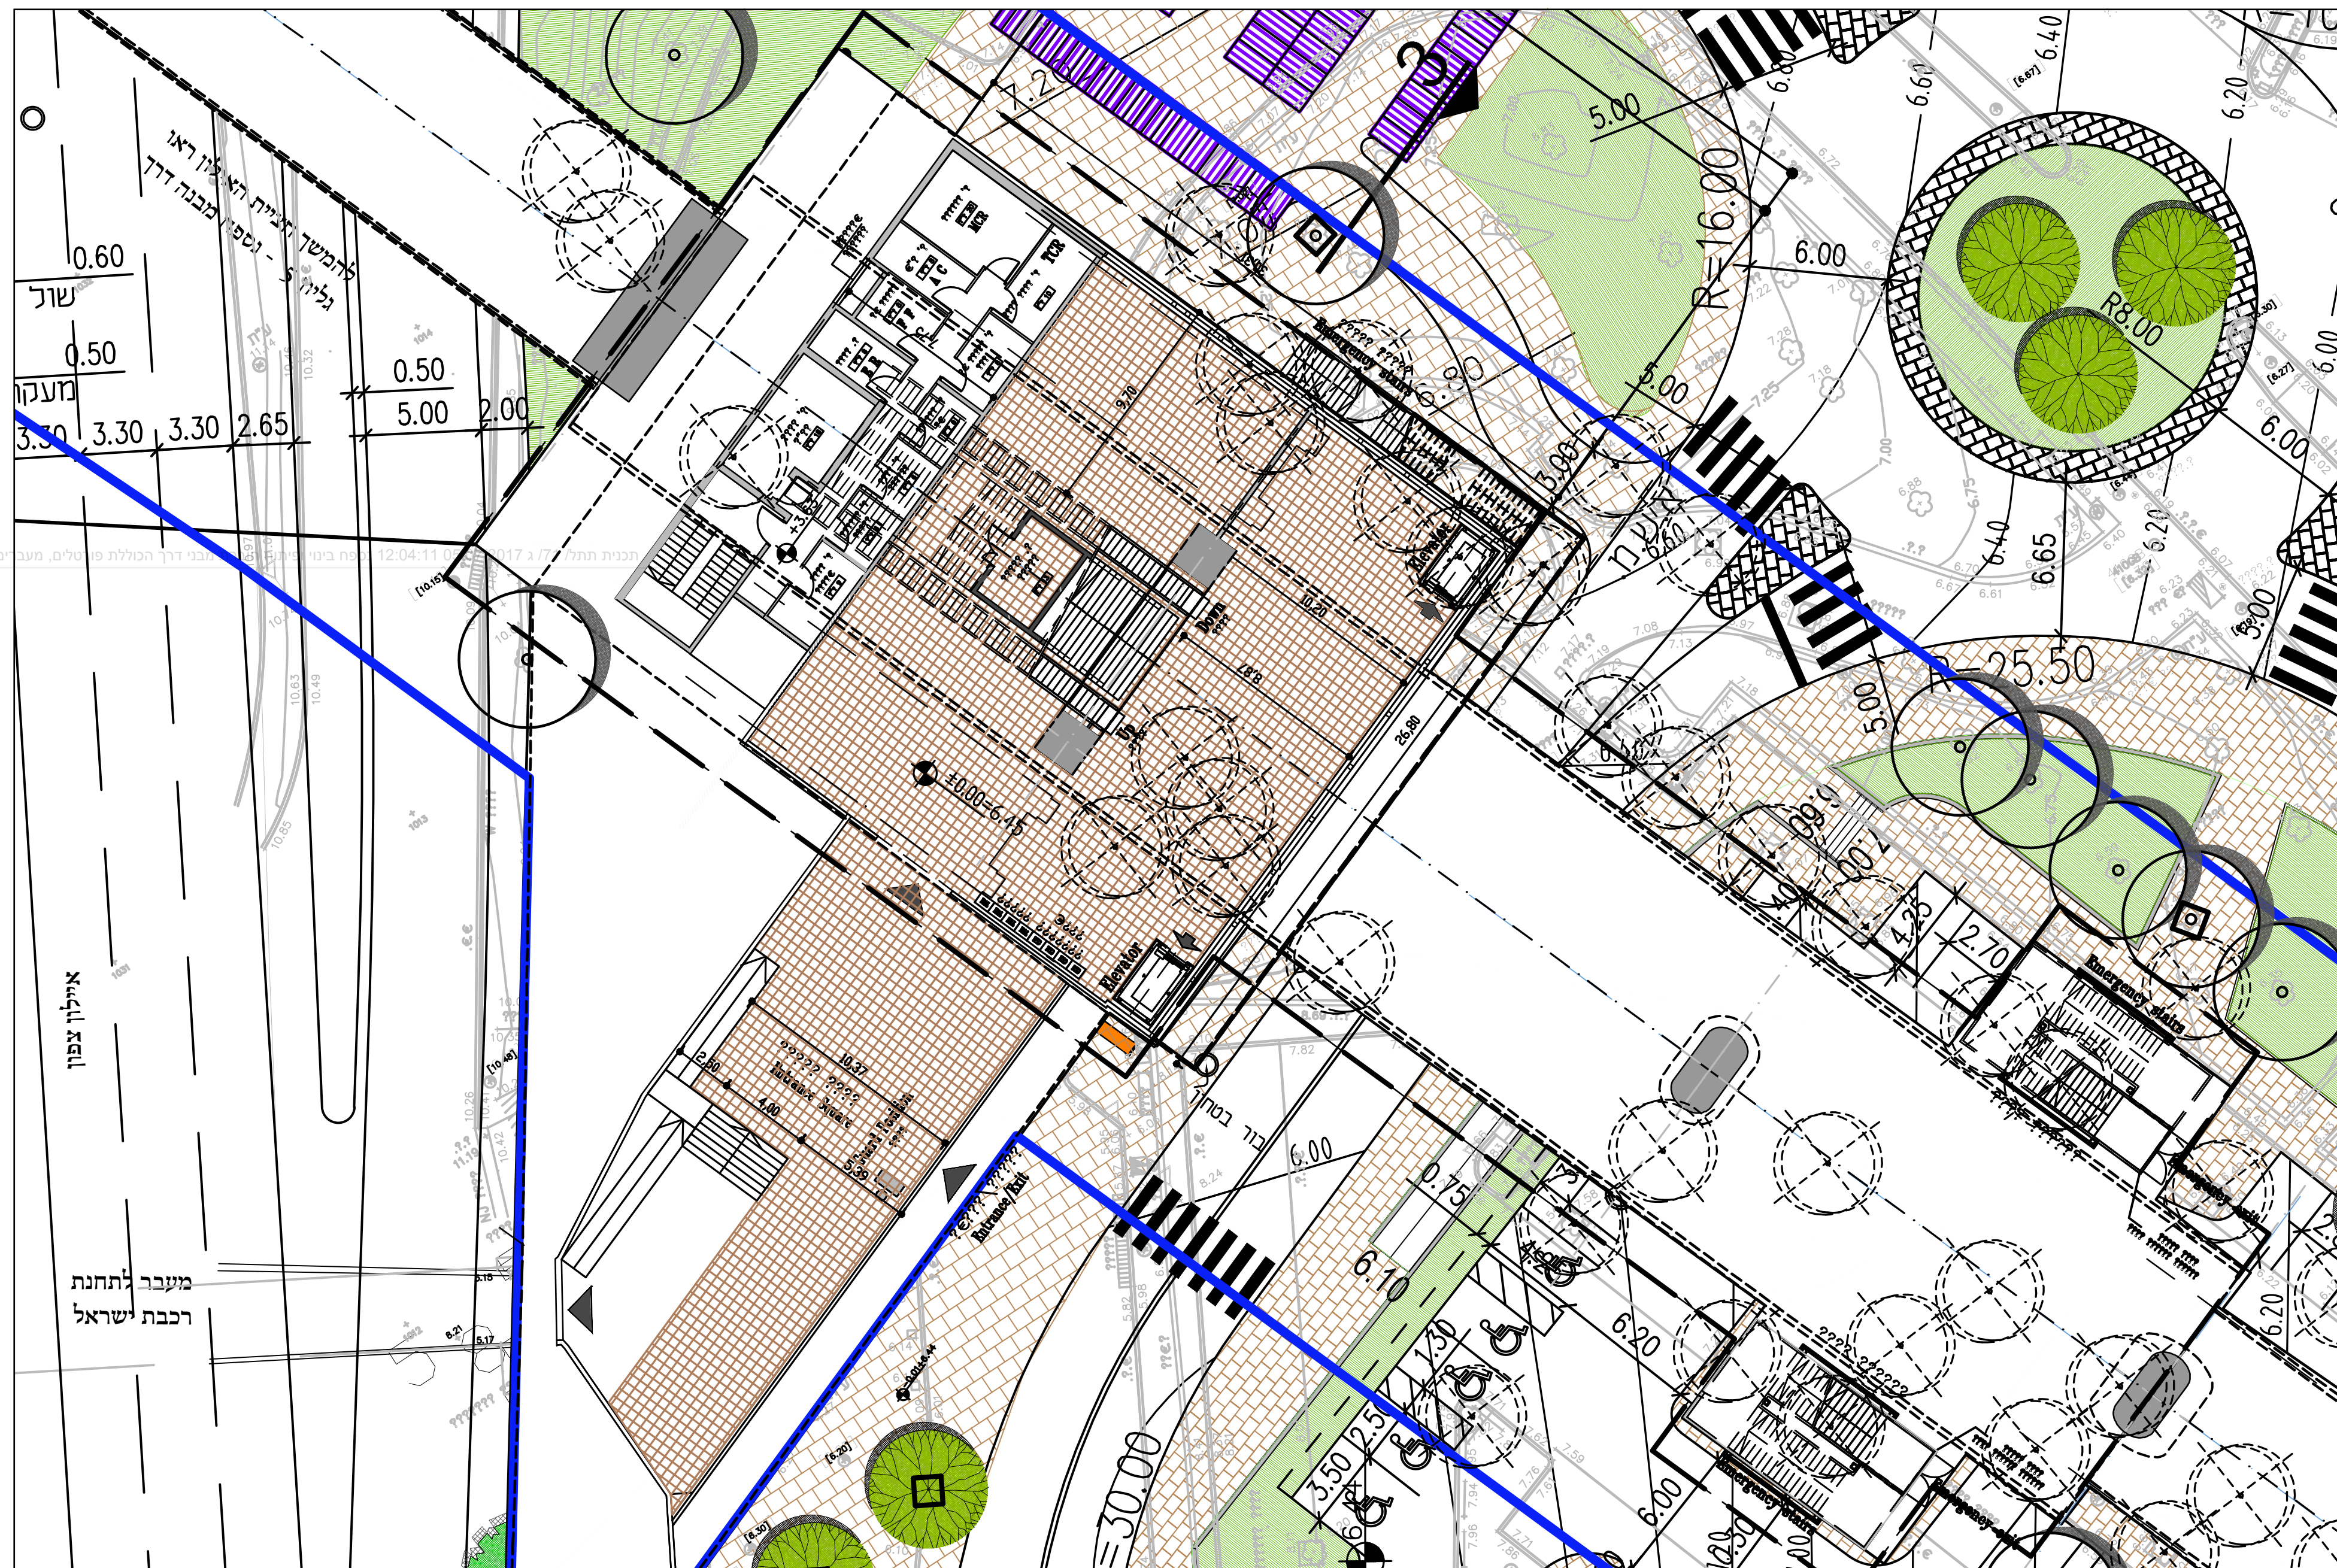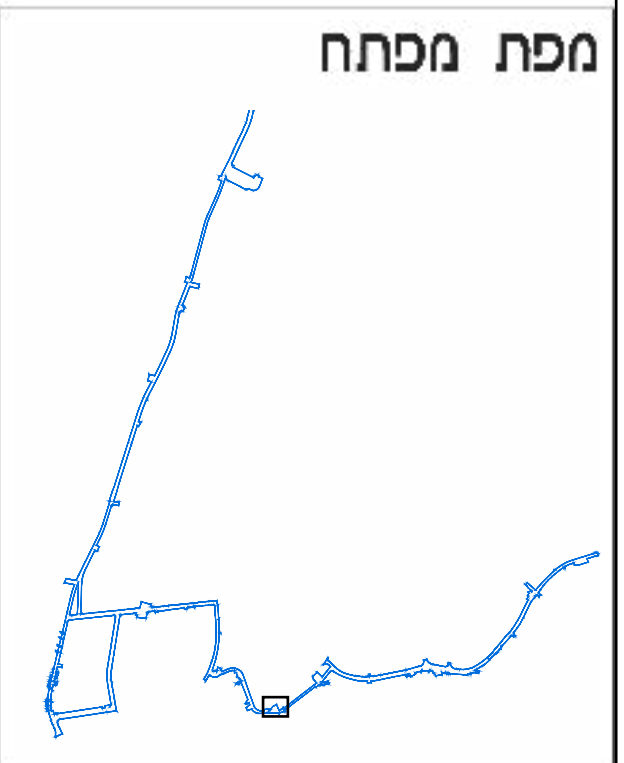

מקרא:


גבול תוכנית

תוואי רכבת קלה (מסילה)

תחנת אוטובוס

נתיבי תנועה

שביל אופניים

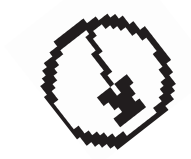

תכנית קומה טכנית

