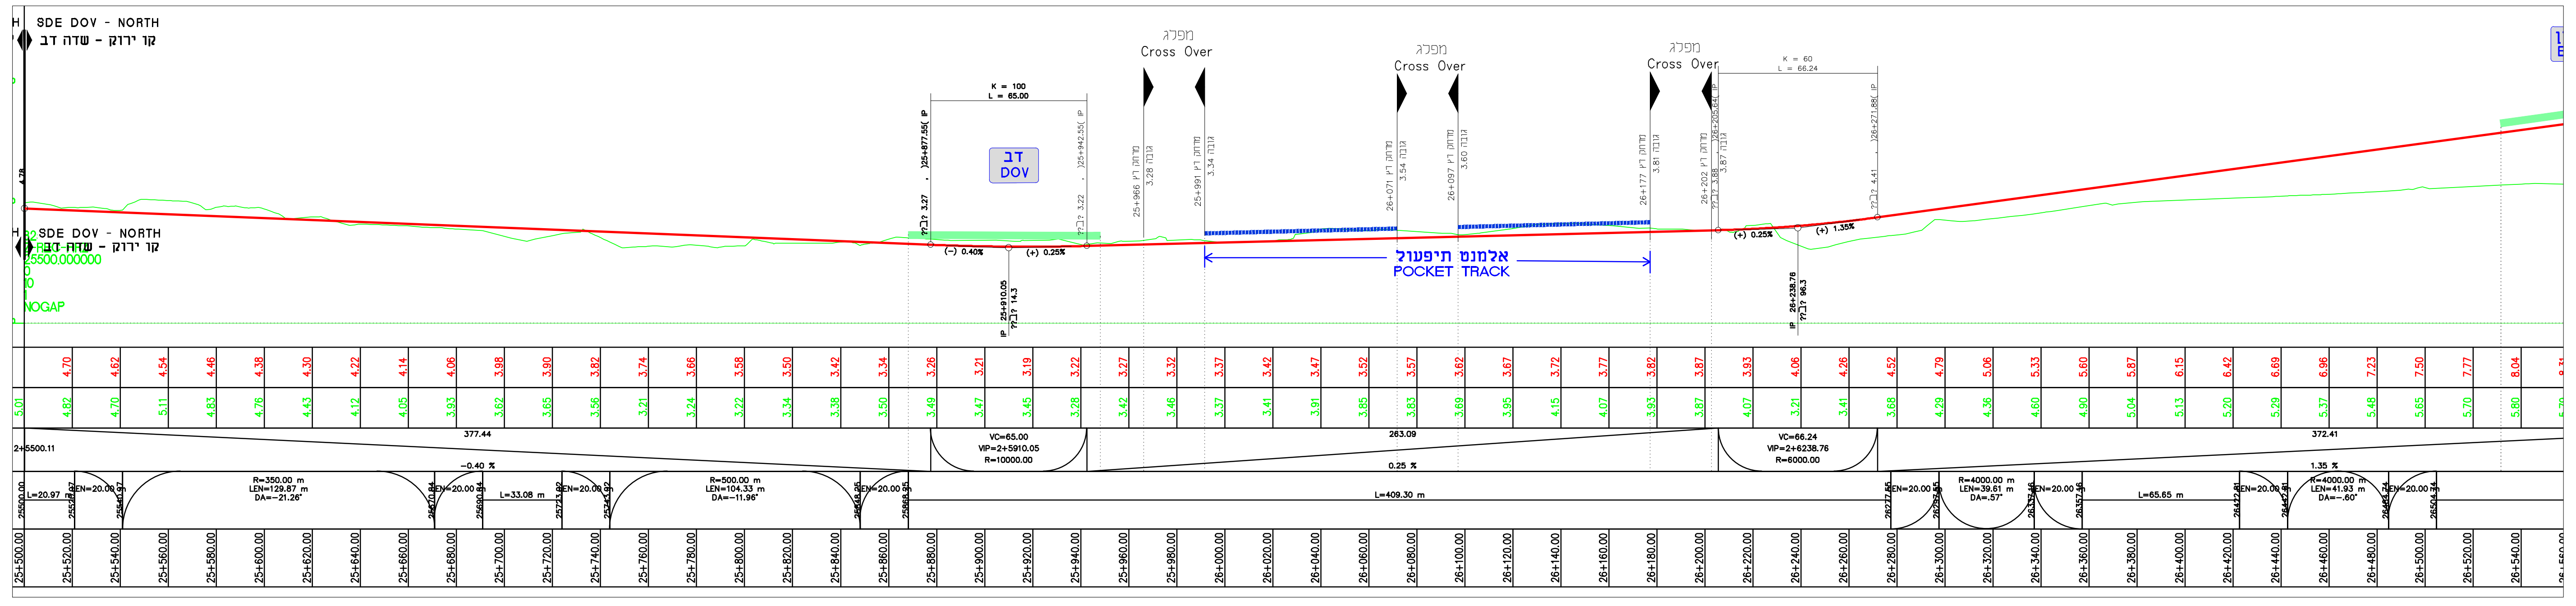

חתך אורך - שדה דב קנ"מ 1:1250

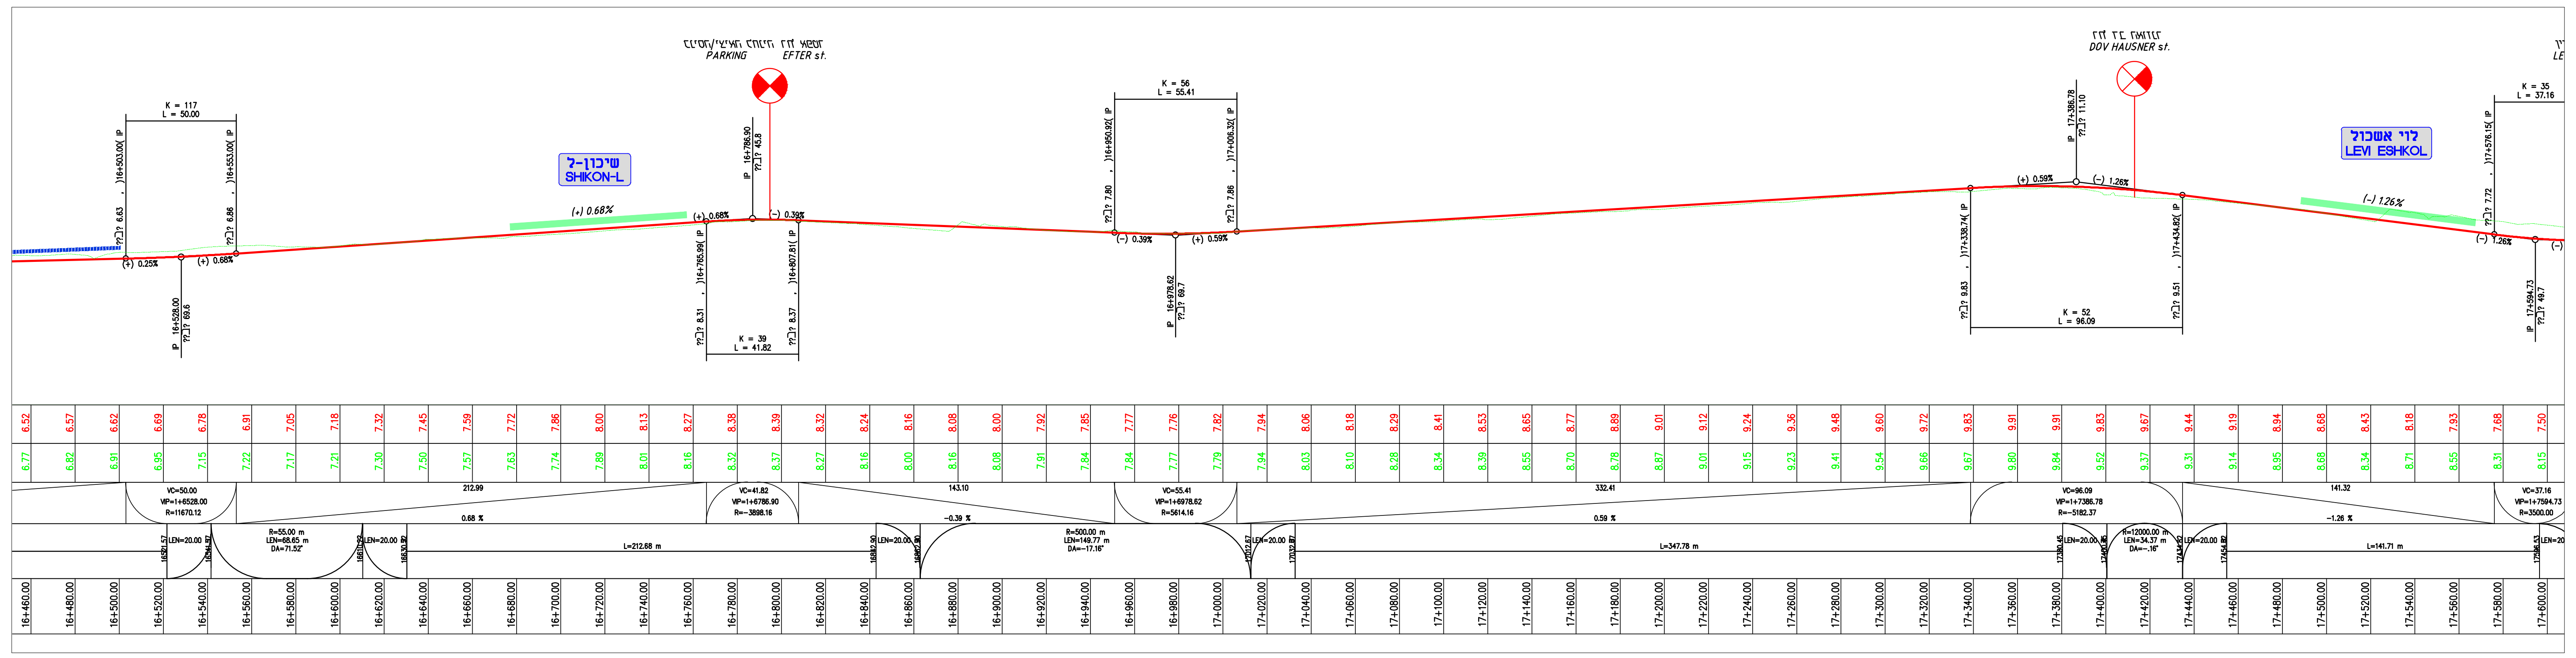

חתך אורך - לוי אשכול קנ"מ 1:1250

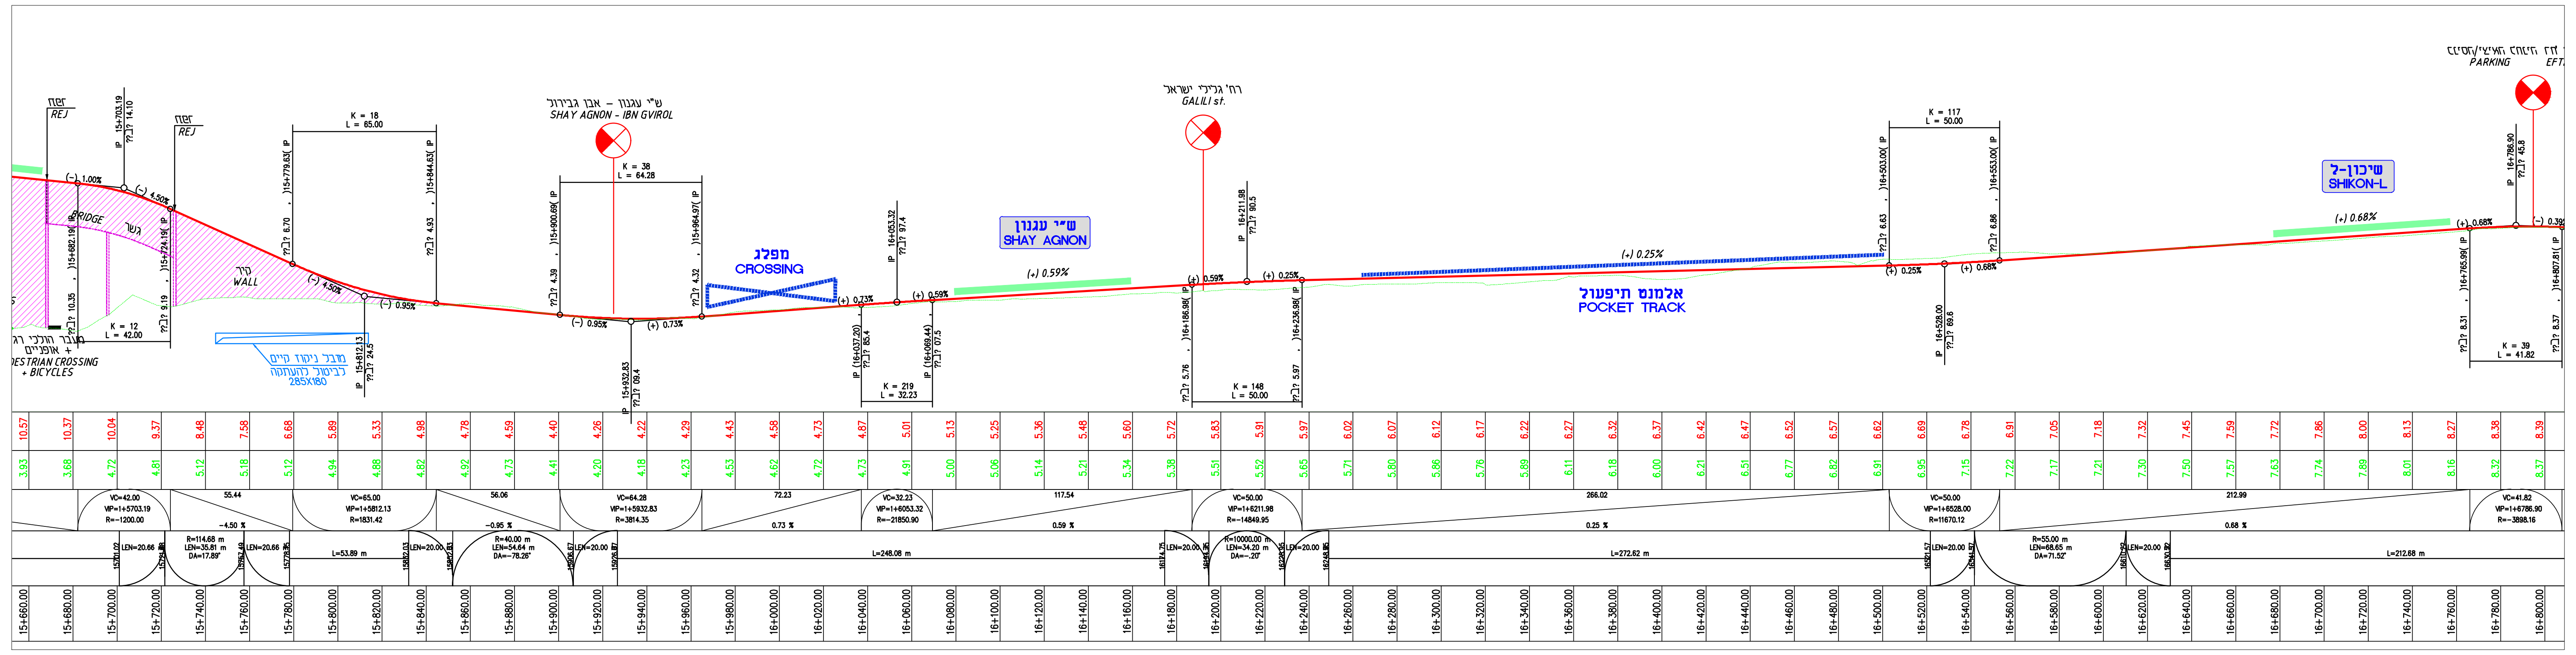

חתך אורך - ש"י עגנון קנ"מ 1:1250

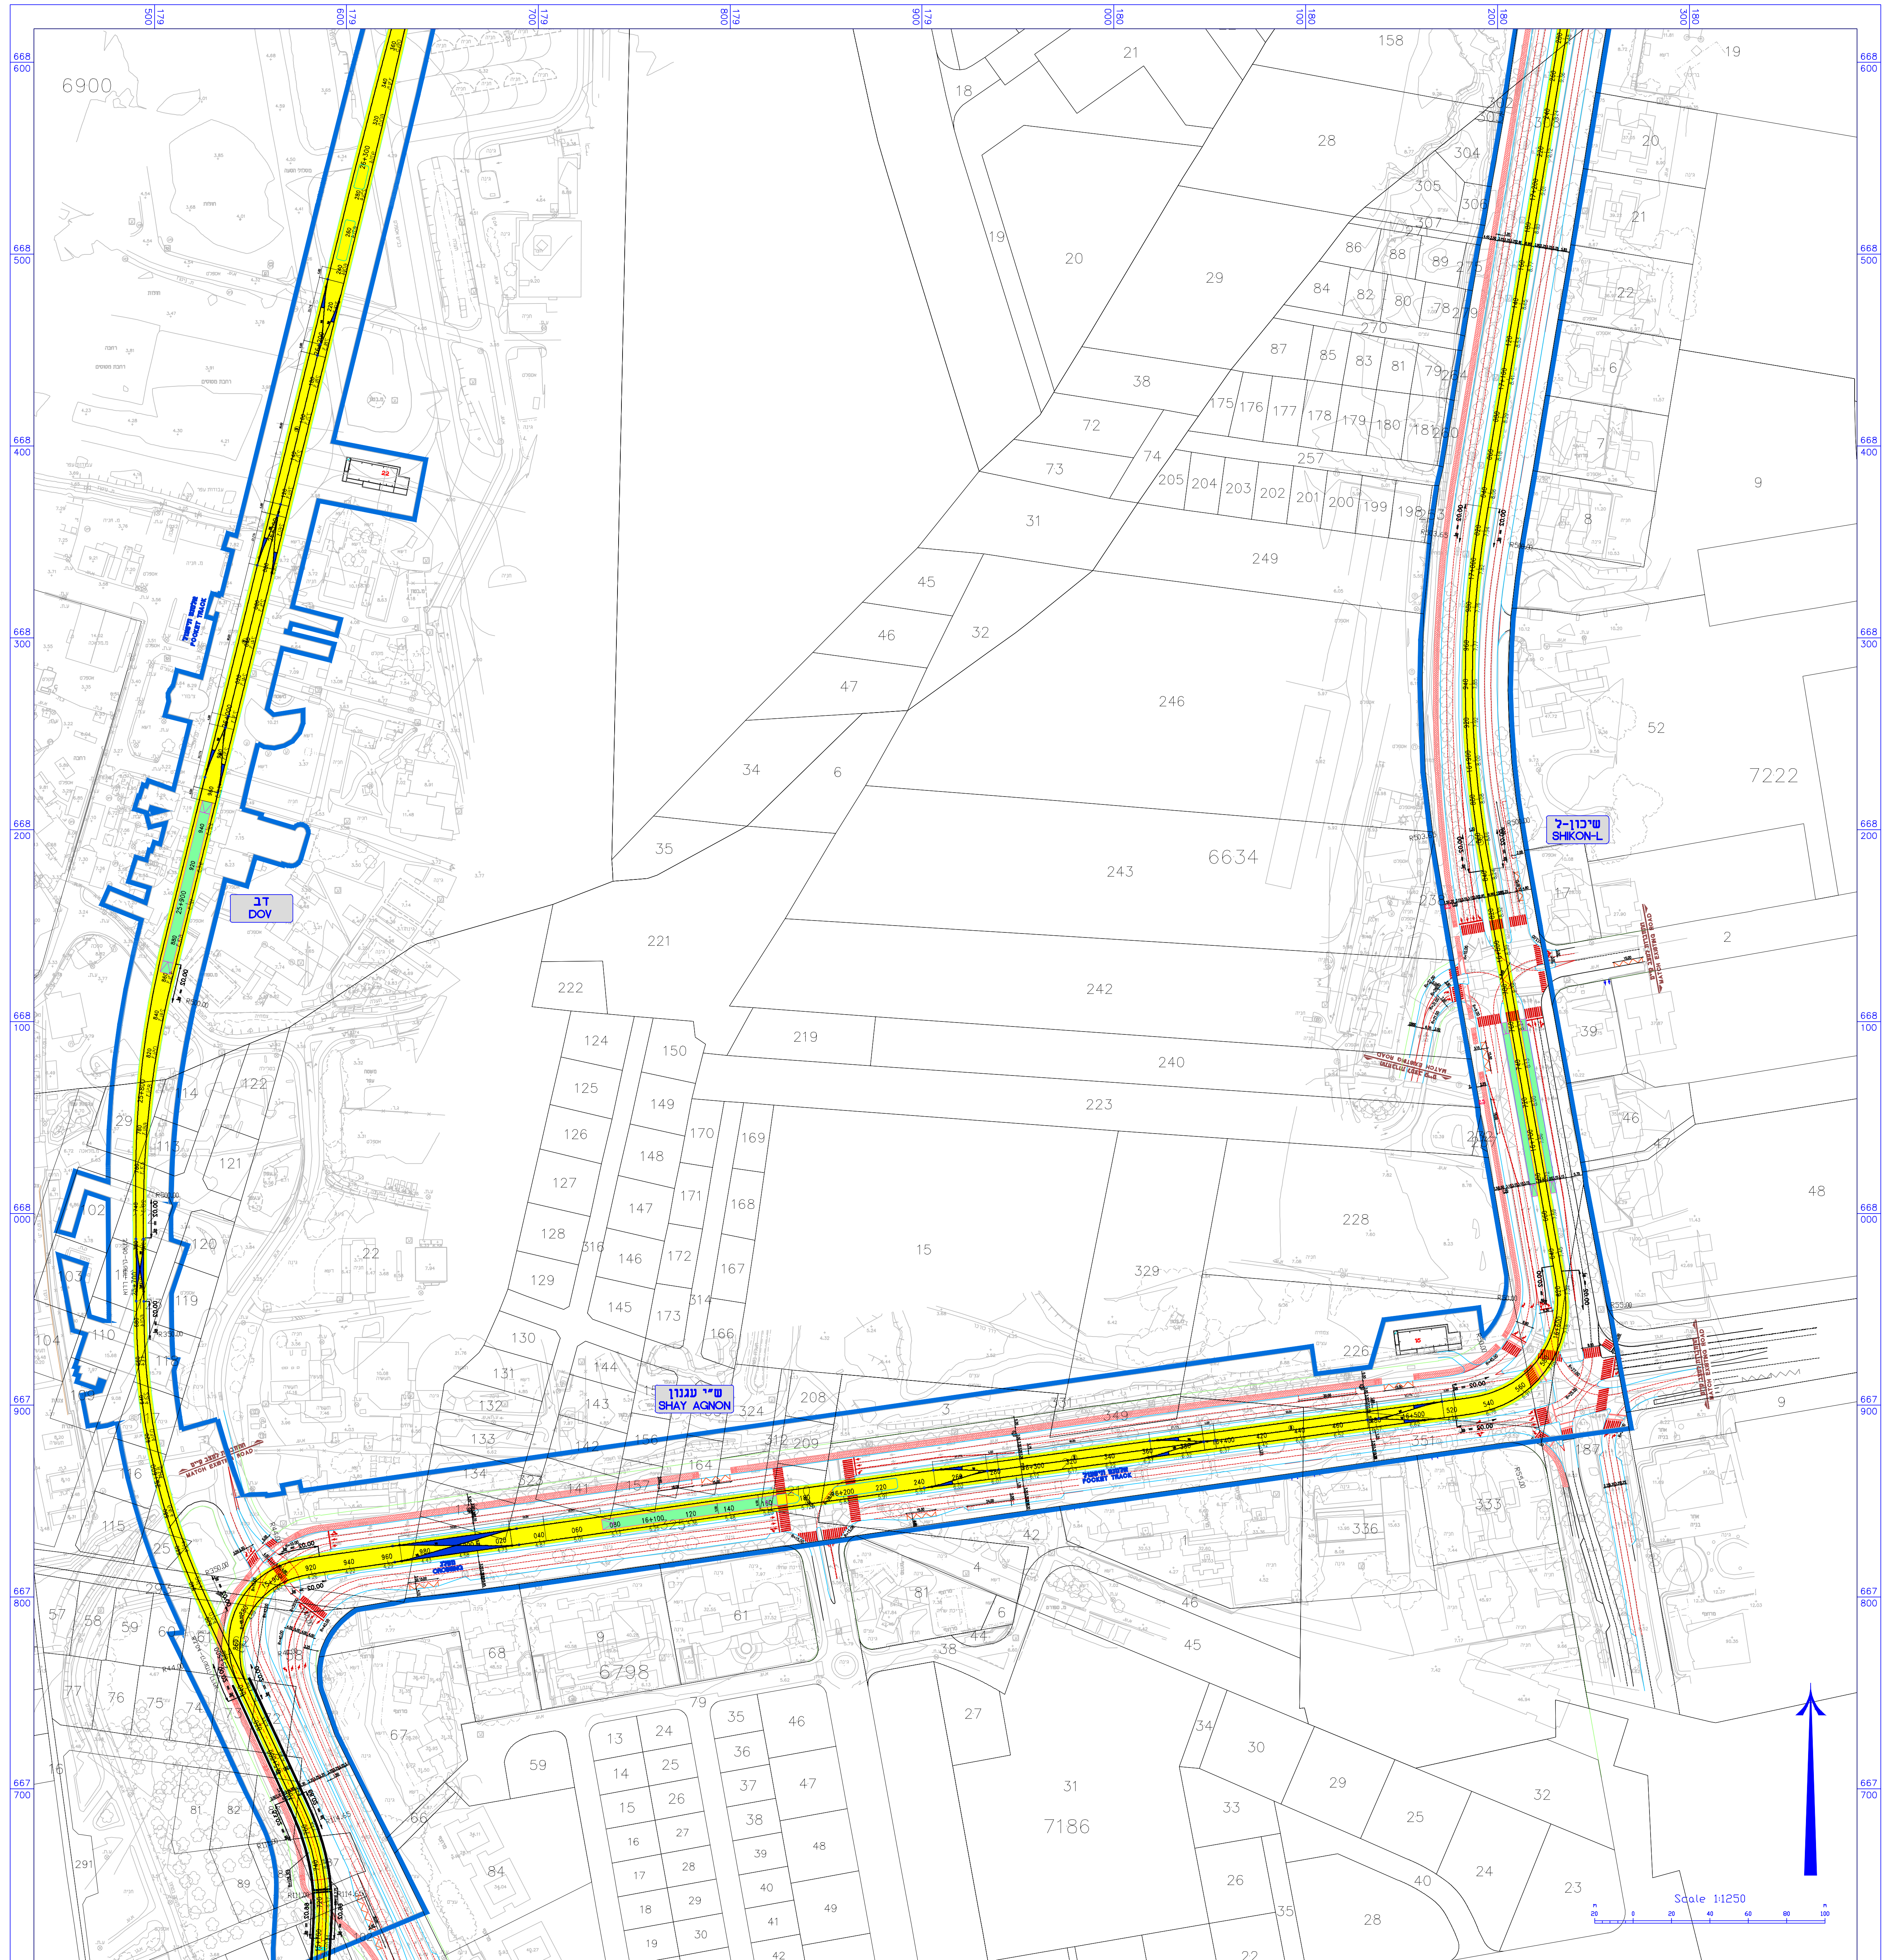

תנוחת המסילה קנ"מ 1:1250

נספח (2) המסילה

תכנית תשתיות לאומיות מספר 71ג'

רכבת קלה במטרופולין ת"א
הקו הירוק
מקטע צפוני

נספח לתכנית גליון 1 מתוך 15

תחולה	מנחה
תיאור	
תאריך עריכת הנספח	29.06.17

רשימת התרשימים	קנ"מ
מצב מאושר	1:1250
חתך אורך	1:1250
מפתח גיליונות	-
	-

שמות וחתימות:

	שם	חתימה
עורך הנספח	יוסי פרחי תאגיד: פרחי - צפריר אדריכלים בע"מ	

הסדרי תנועה אינם חלק מהתכנית

NTA The Israel Light Rail
נתע הרכבת הקלה של ישראל

מפת מפתח

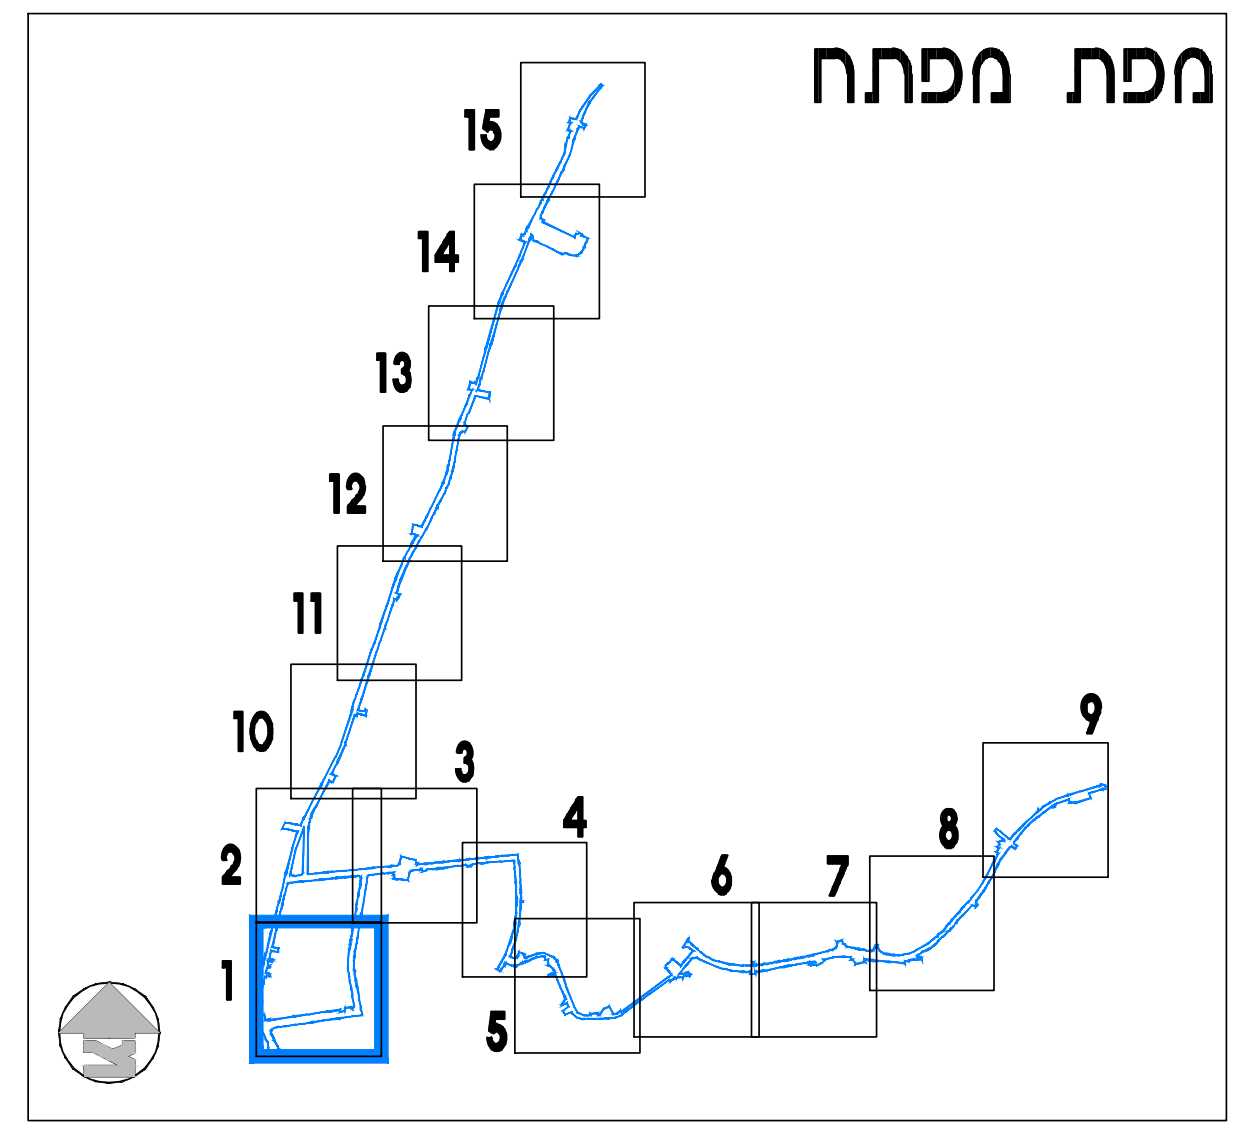

מקרא סמלים:

גבול התכנית	▬
גבול מחוז	▬
מס' גוש	7225
גוש	—
גבול חלקה	—
מס' חלקה	572
תנוחת המסילה	🟨
תחנת רכבת	☒🟩☒
רמפה בקצה רציף תחנה	☒
מרחק רץ (מטרים)	0+100
תחנת אוטובוס	⩘⩘⩘
מפרץ לפריקה/טעינה	☒
כיוון תנועה (אופניים)	→
כיוון תנועה (רכב)	→

נספח(2)המסילה

תכנית תשתיות לאומית מספר 71ג׳

רכבת קלה במטרופולין ת״א
הקו הירוק
מקטע צפוני

נספח לתכנית גליון 2 מתוך 15

תחולה	מנחה
תיאור	
תאריך עריכת הנספח	29.06.17

רשימת התרשימים	קנ״מ
מצב מאושר	1:1250
חתך אורך	1:1250
מפתח גיליונות	–
	–

שמות וחתימות:

עורך הנספח	שם יוסי פרחי תאגיד פרחי – צפריר אדריכלים בע״מ	חתימה

הסדרי תנועה אינם חלק מהתכנית

נתע הרכבת הקלה של ישראל

NTA The Israel Light Rail

מפתח

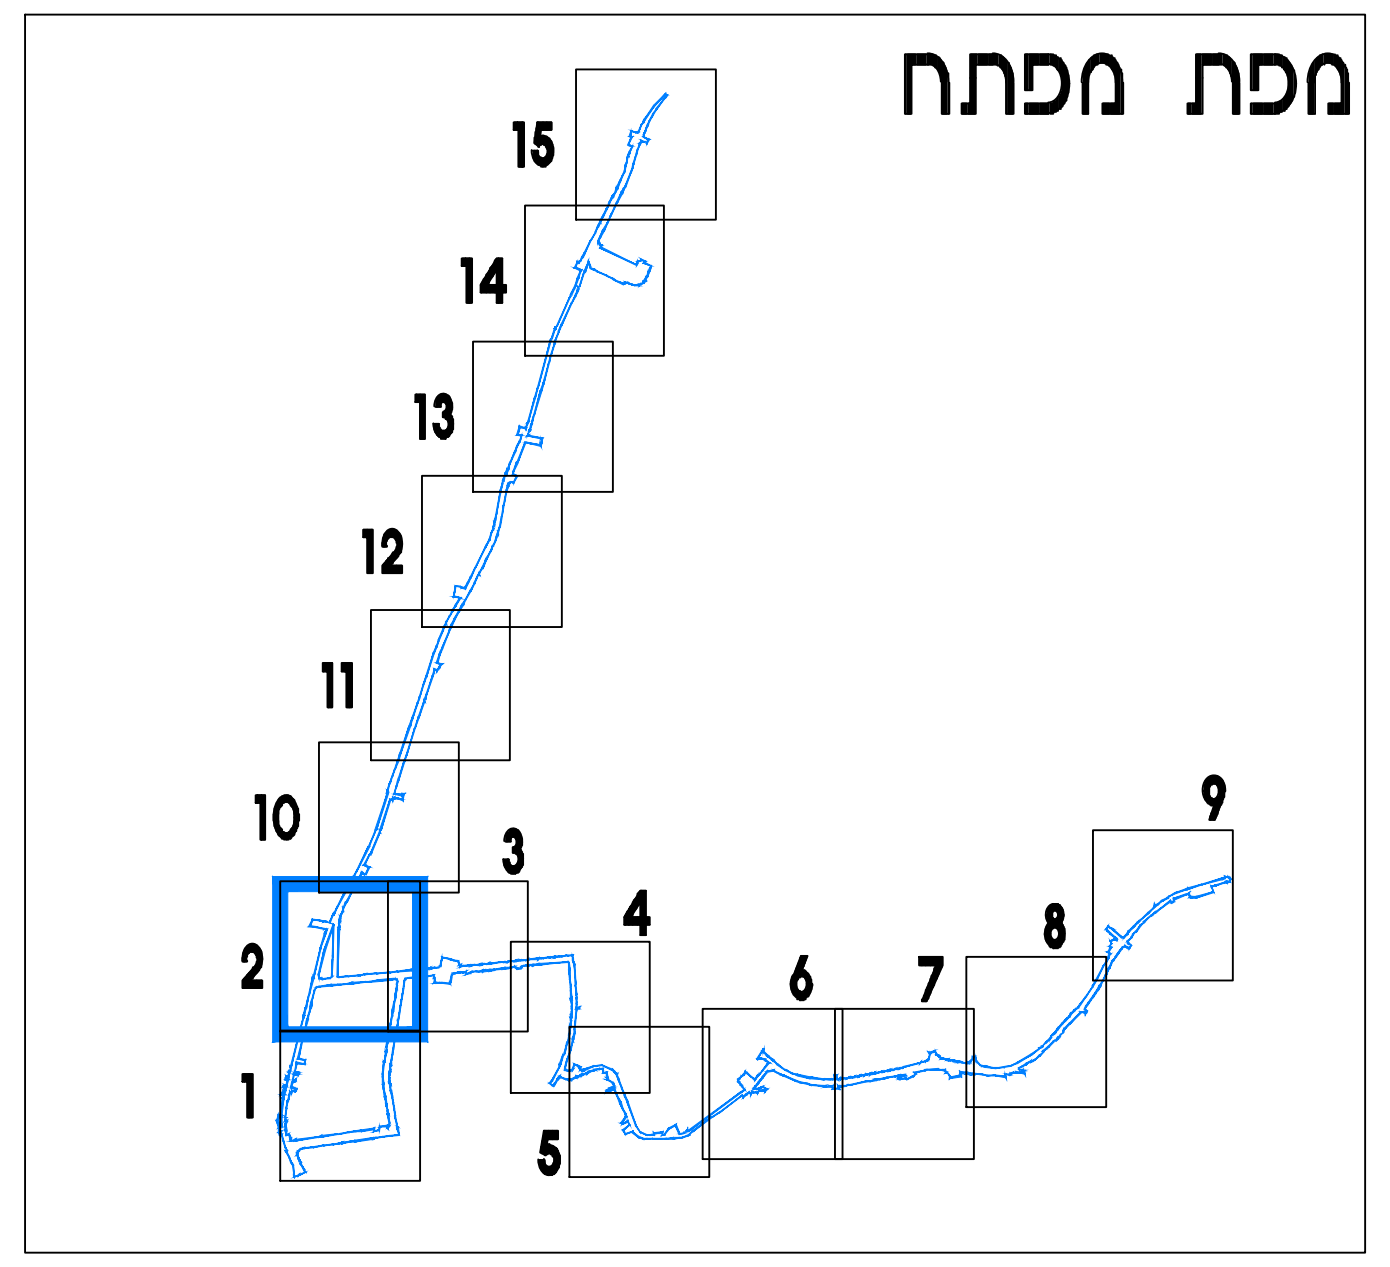

מקרא סמלים:

גבול התכנית	▬
גבול מחוז	▬
מס׳ גוש	7225
גוש	―
גבול חלקה	―
מס׳ חלקה	572
תנוחת המסילה	🟨
תחנת רכבת	☒🟩☒
רמפה בקצה רציף תחנה	▭
מרחק רץ (מטרים)	0+100
תחנת אוטובוס	⋀⋀⋀
מפרץ לפריקה/טעינה	☒
כיוון תנועה (אופניים)	→
כיוון תנועה (רכב)	→

חתך אורך קנ״מ 1:1250 שלוחה להרצליה

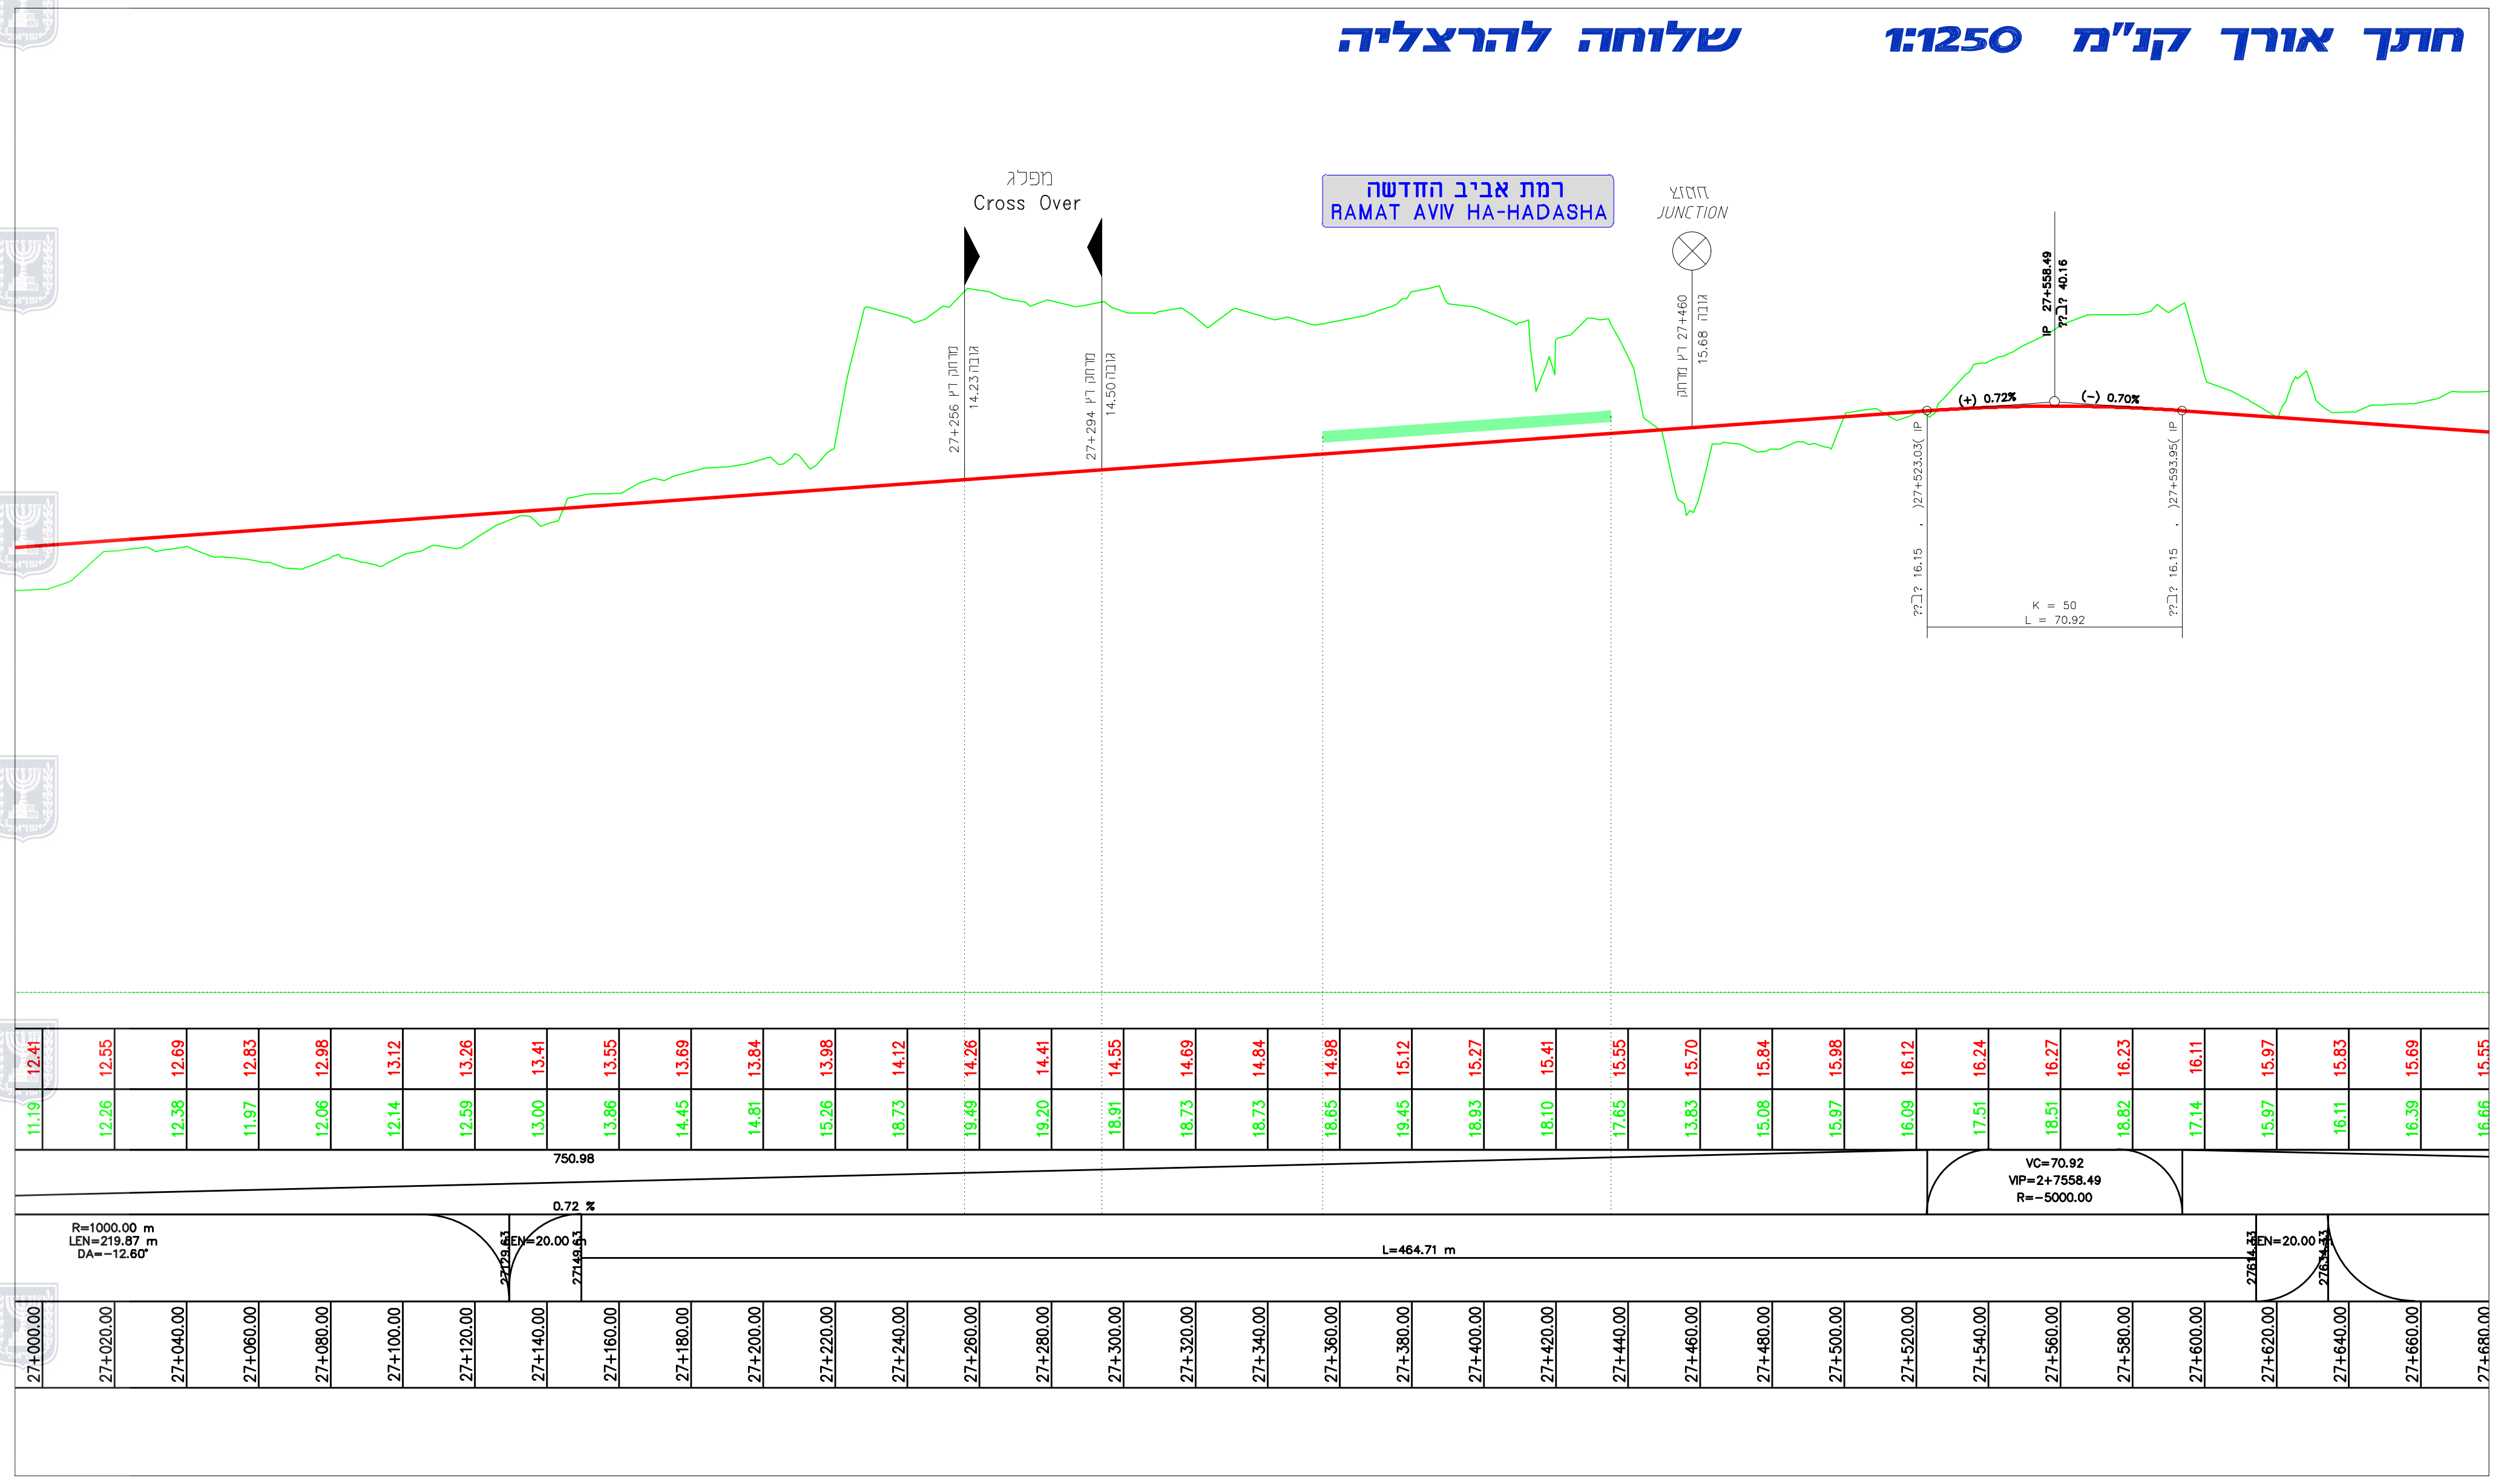

תנוחת המסילה קנ״מ 1:1250

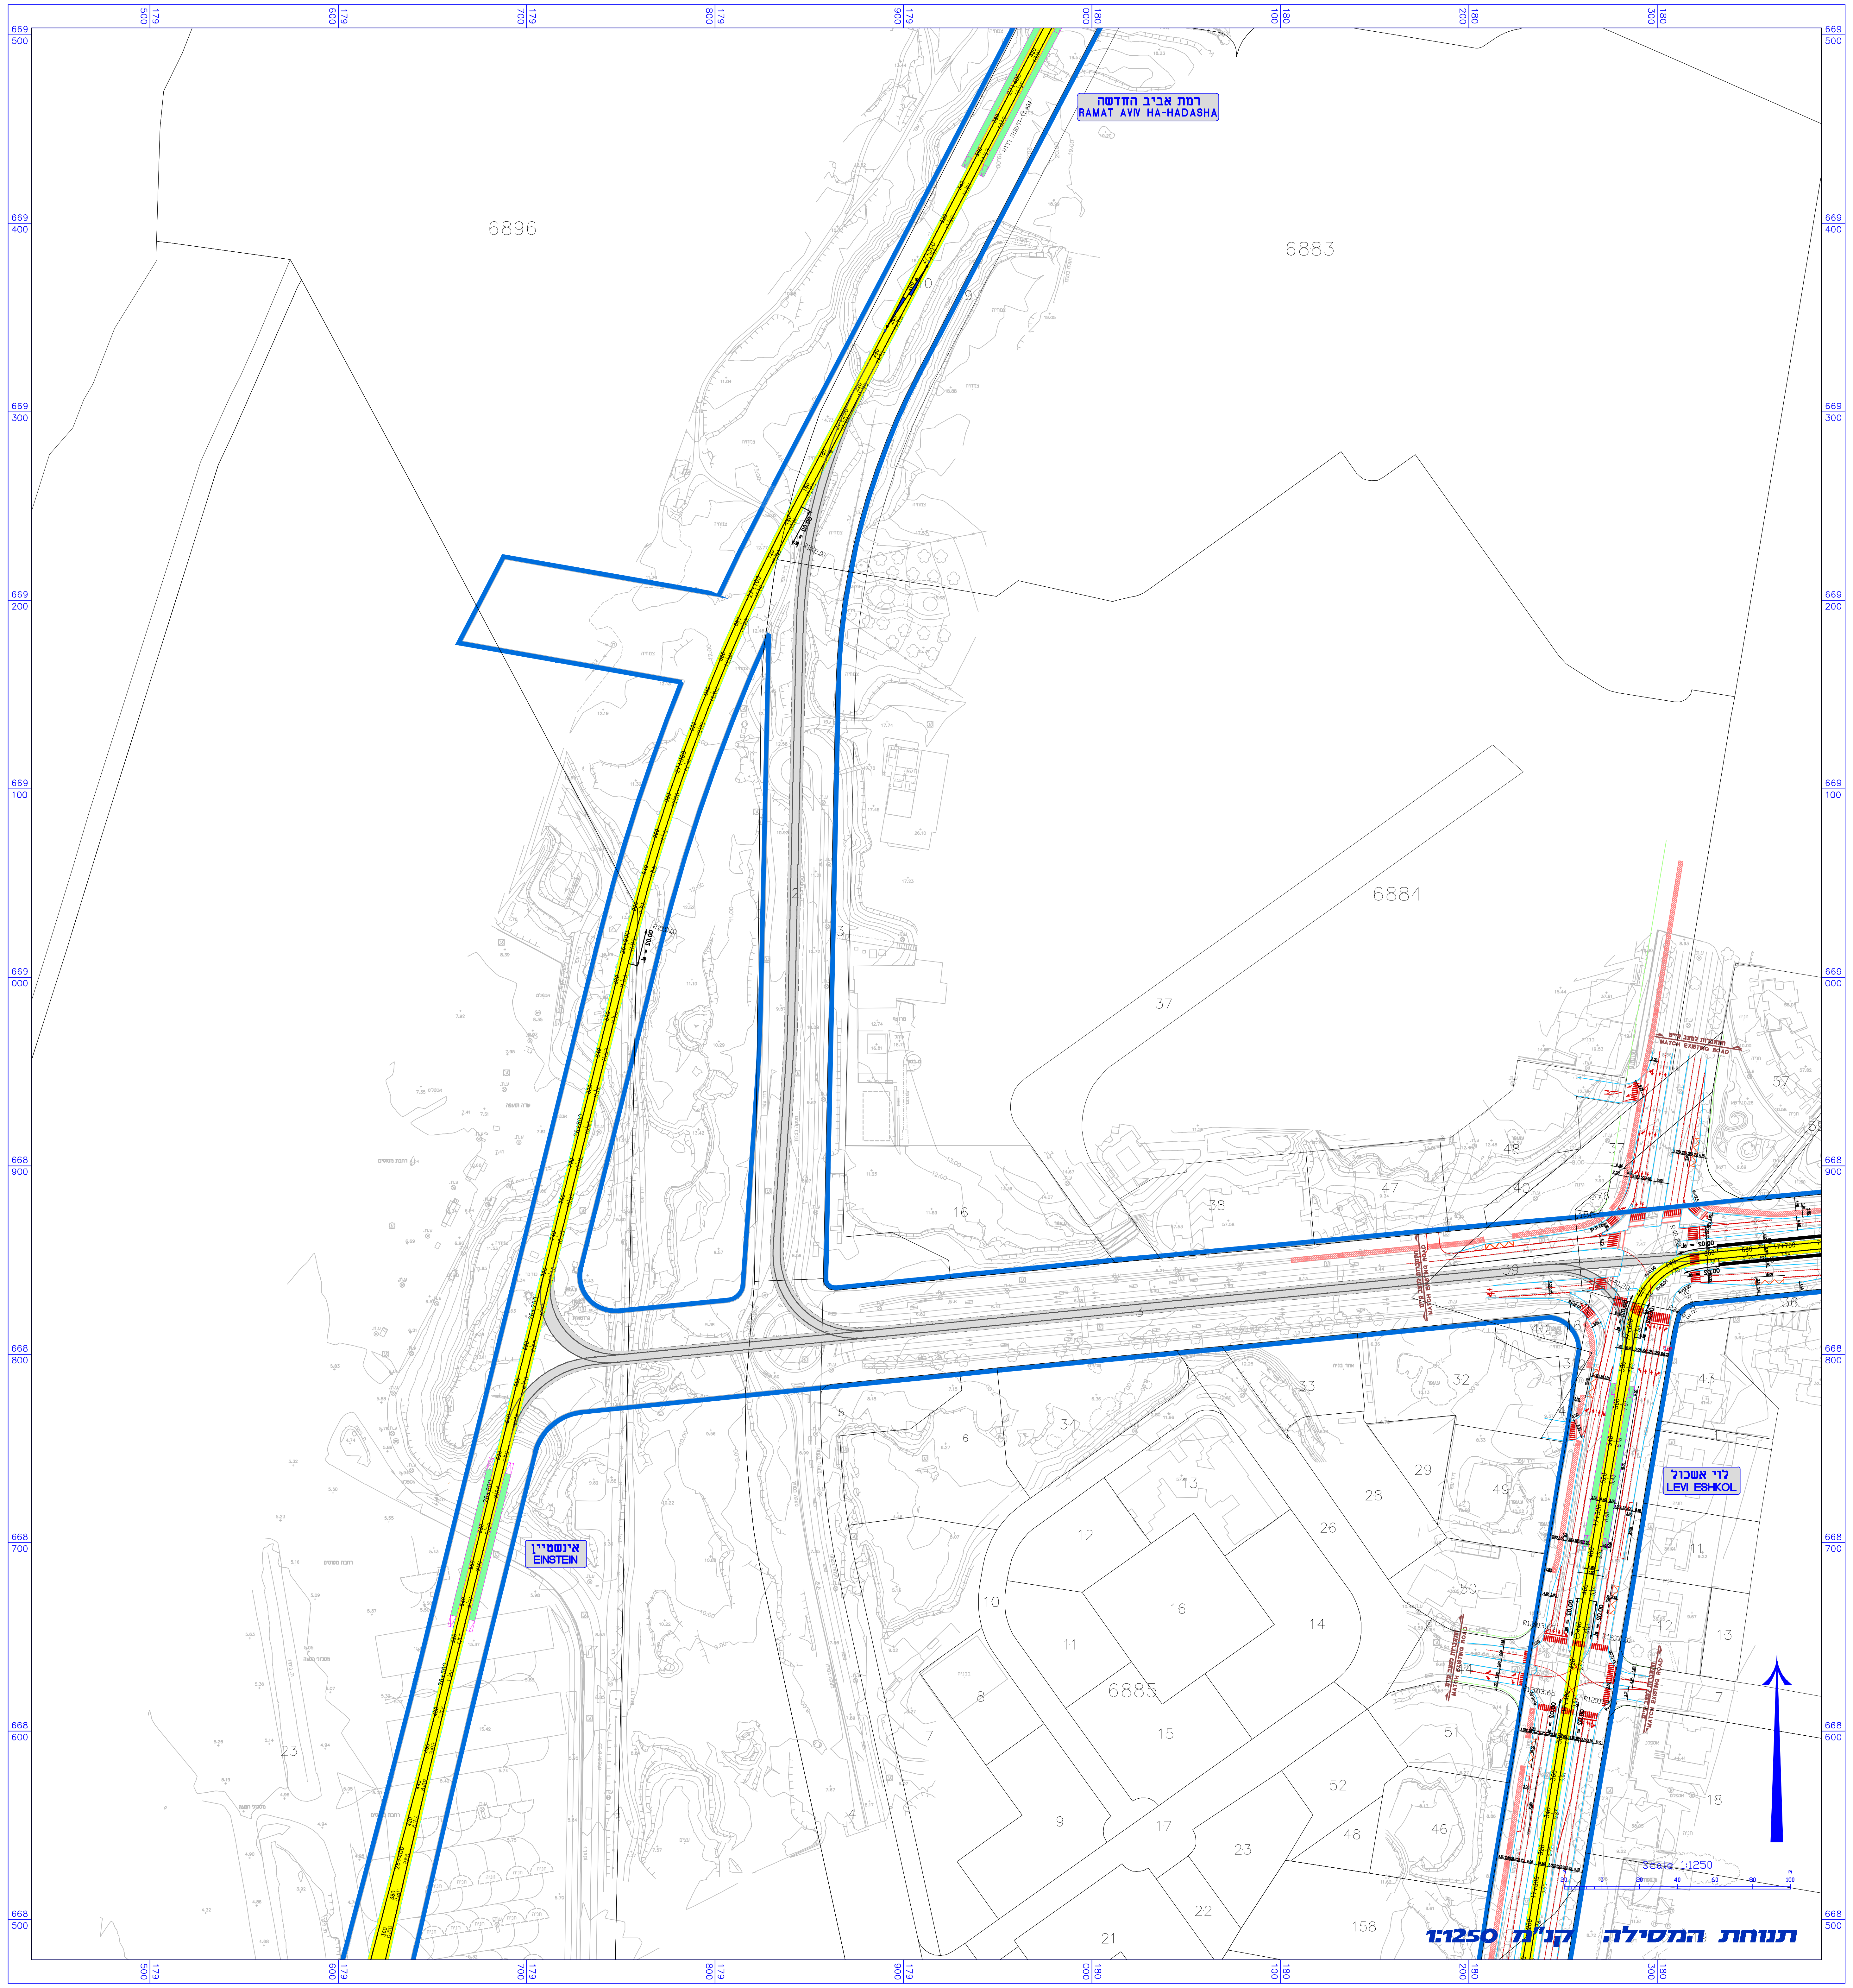

תרחיש 1 קנ״מ 1:2,500 שדה דב לא מפונה

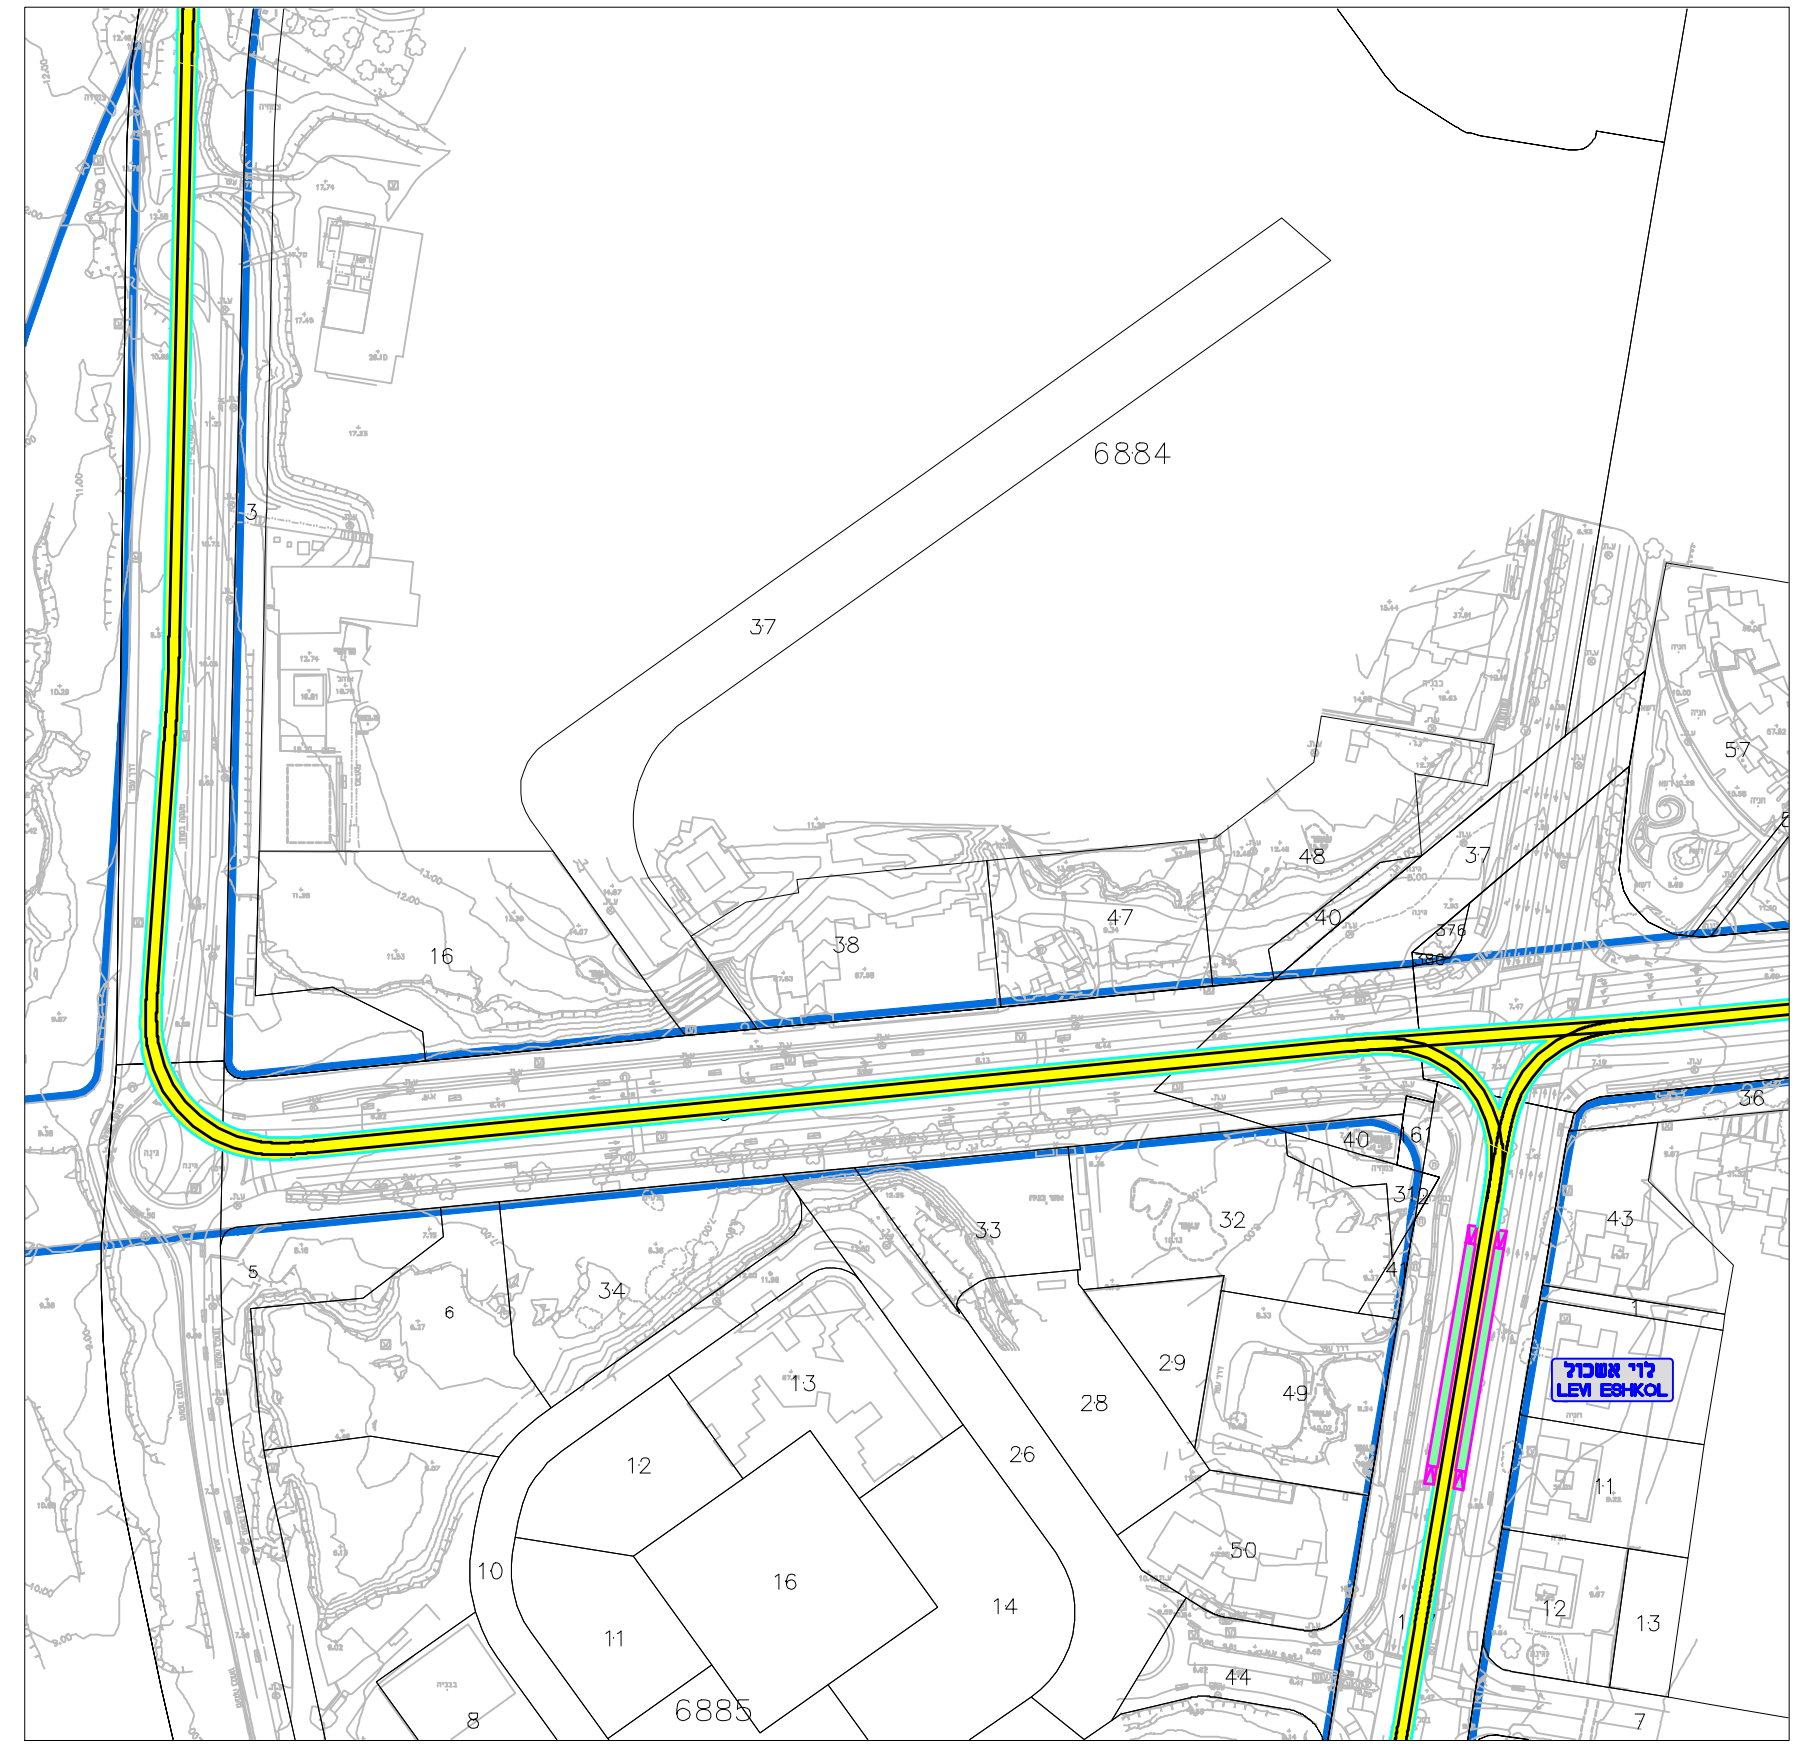

תרחיש 2 קנ״מ 1:2,500 שדה דב לא מפונה ותוואי לוי אשכול לא מתבטל

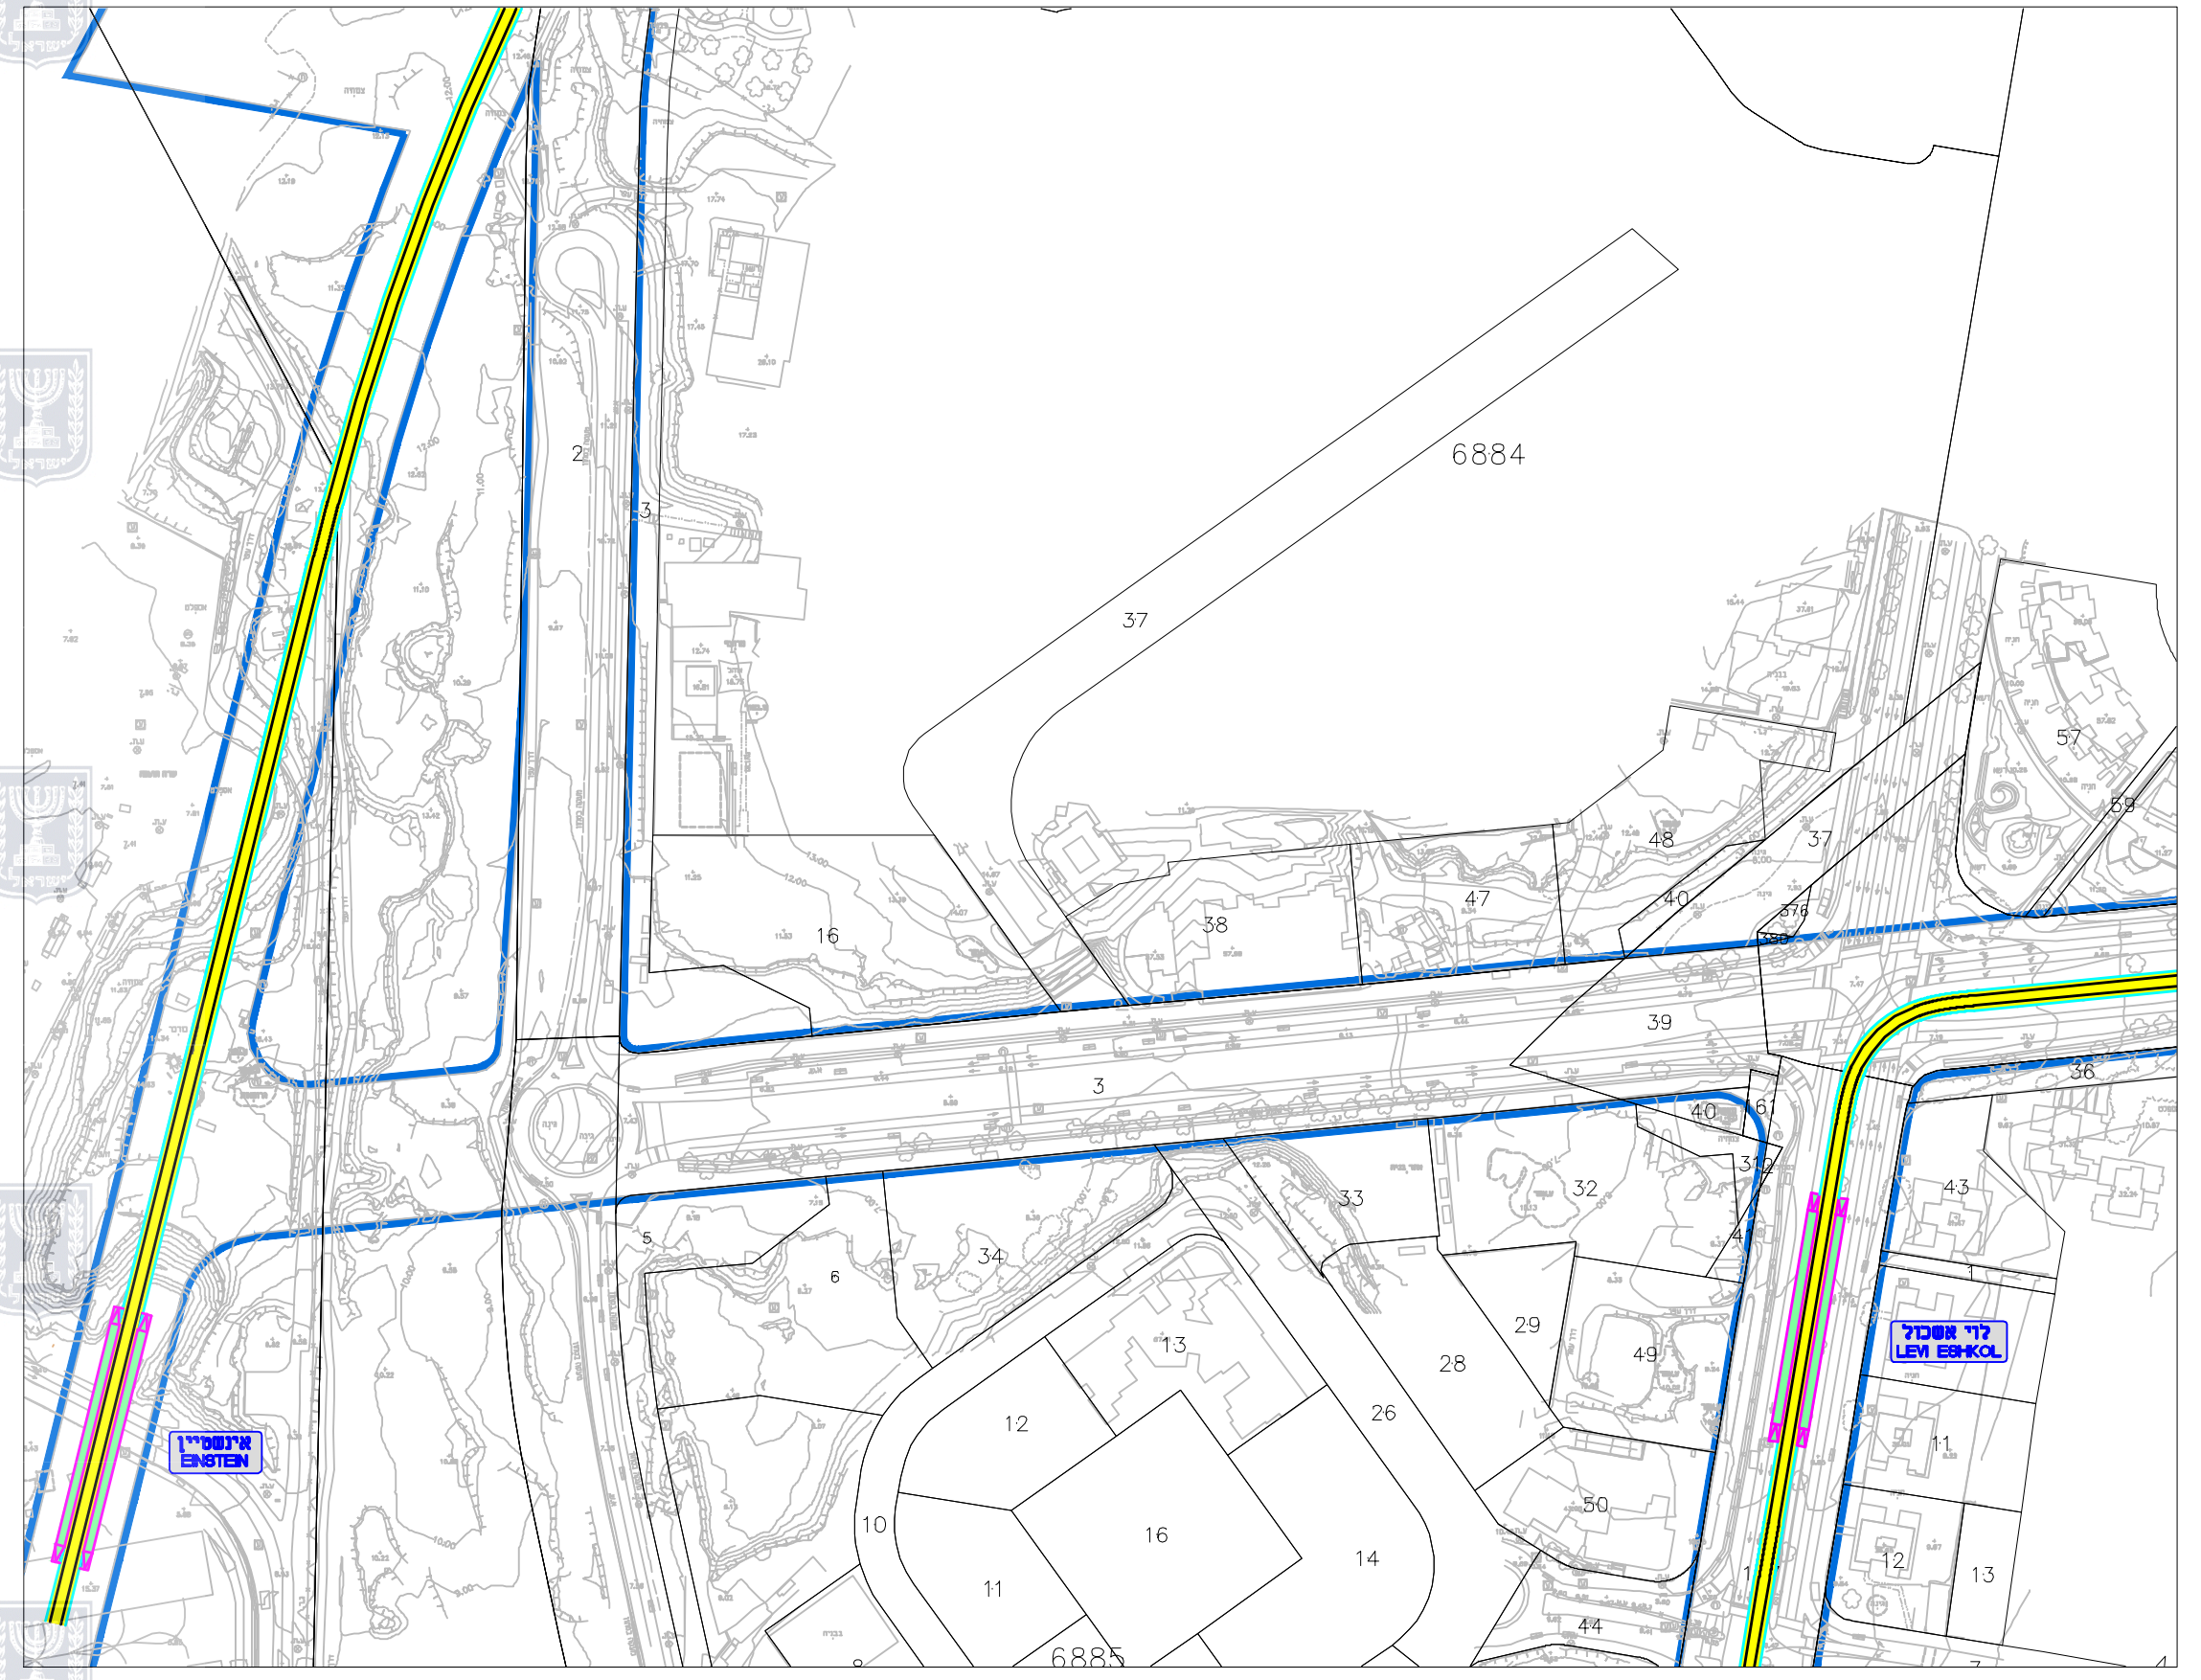

תרחיש 3 קנ״מ 1:2,500 שדה דב מפונה ותוואי לוי אשכול מתבטל

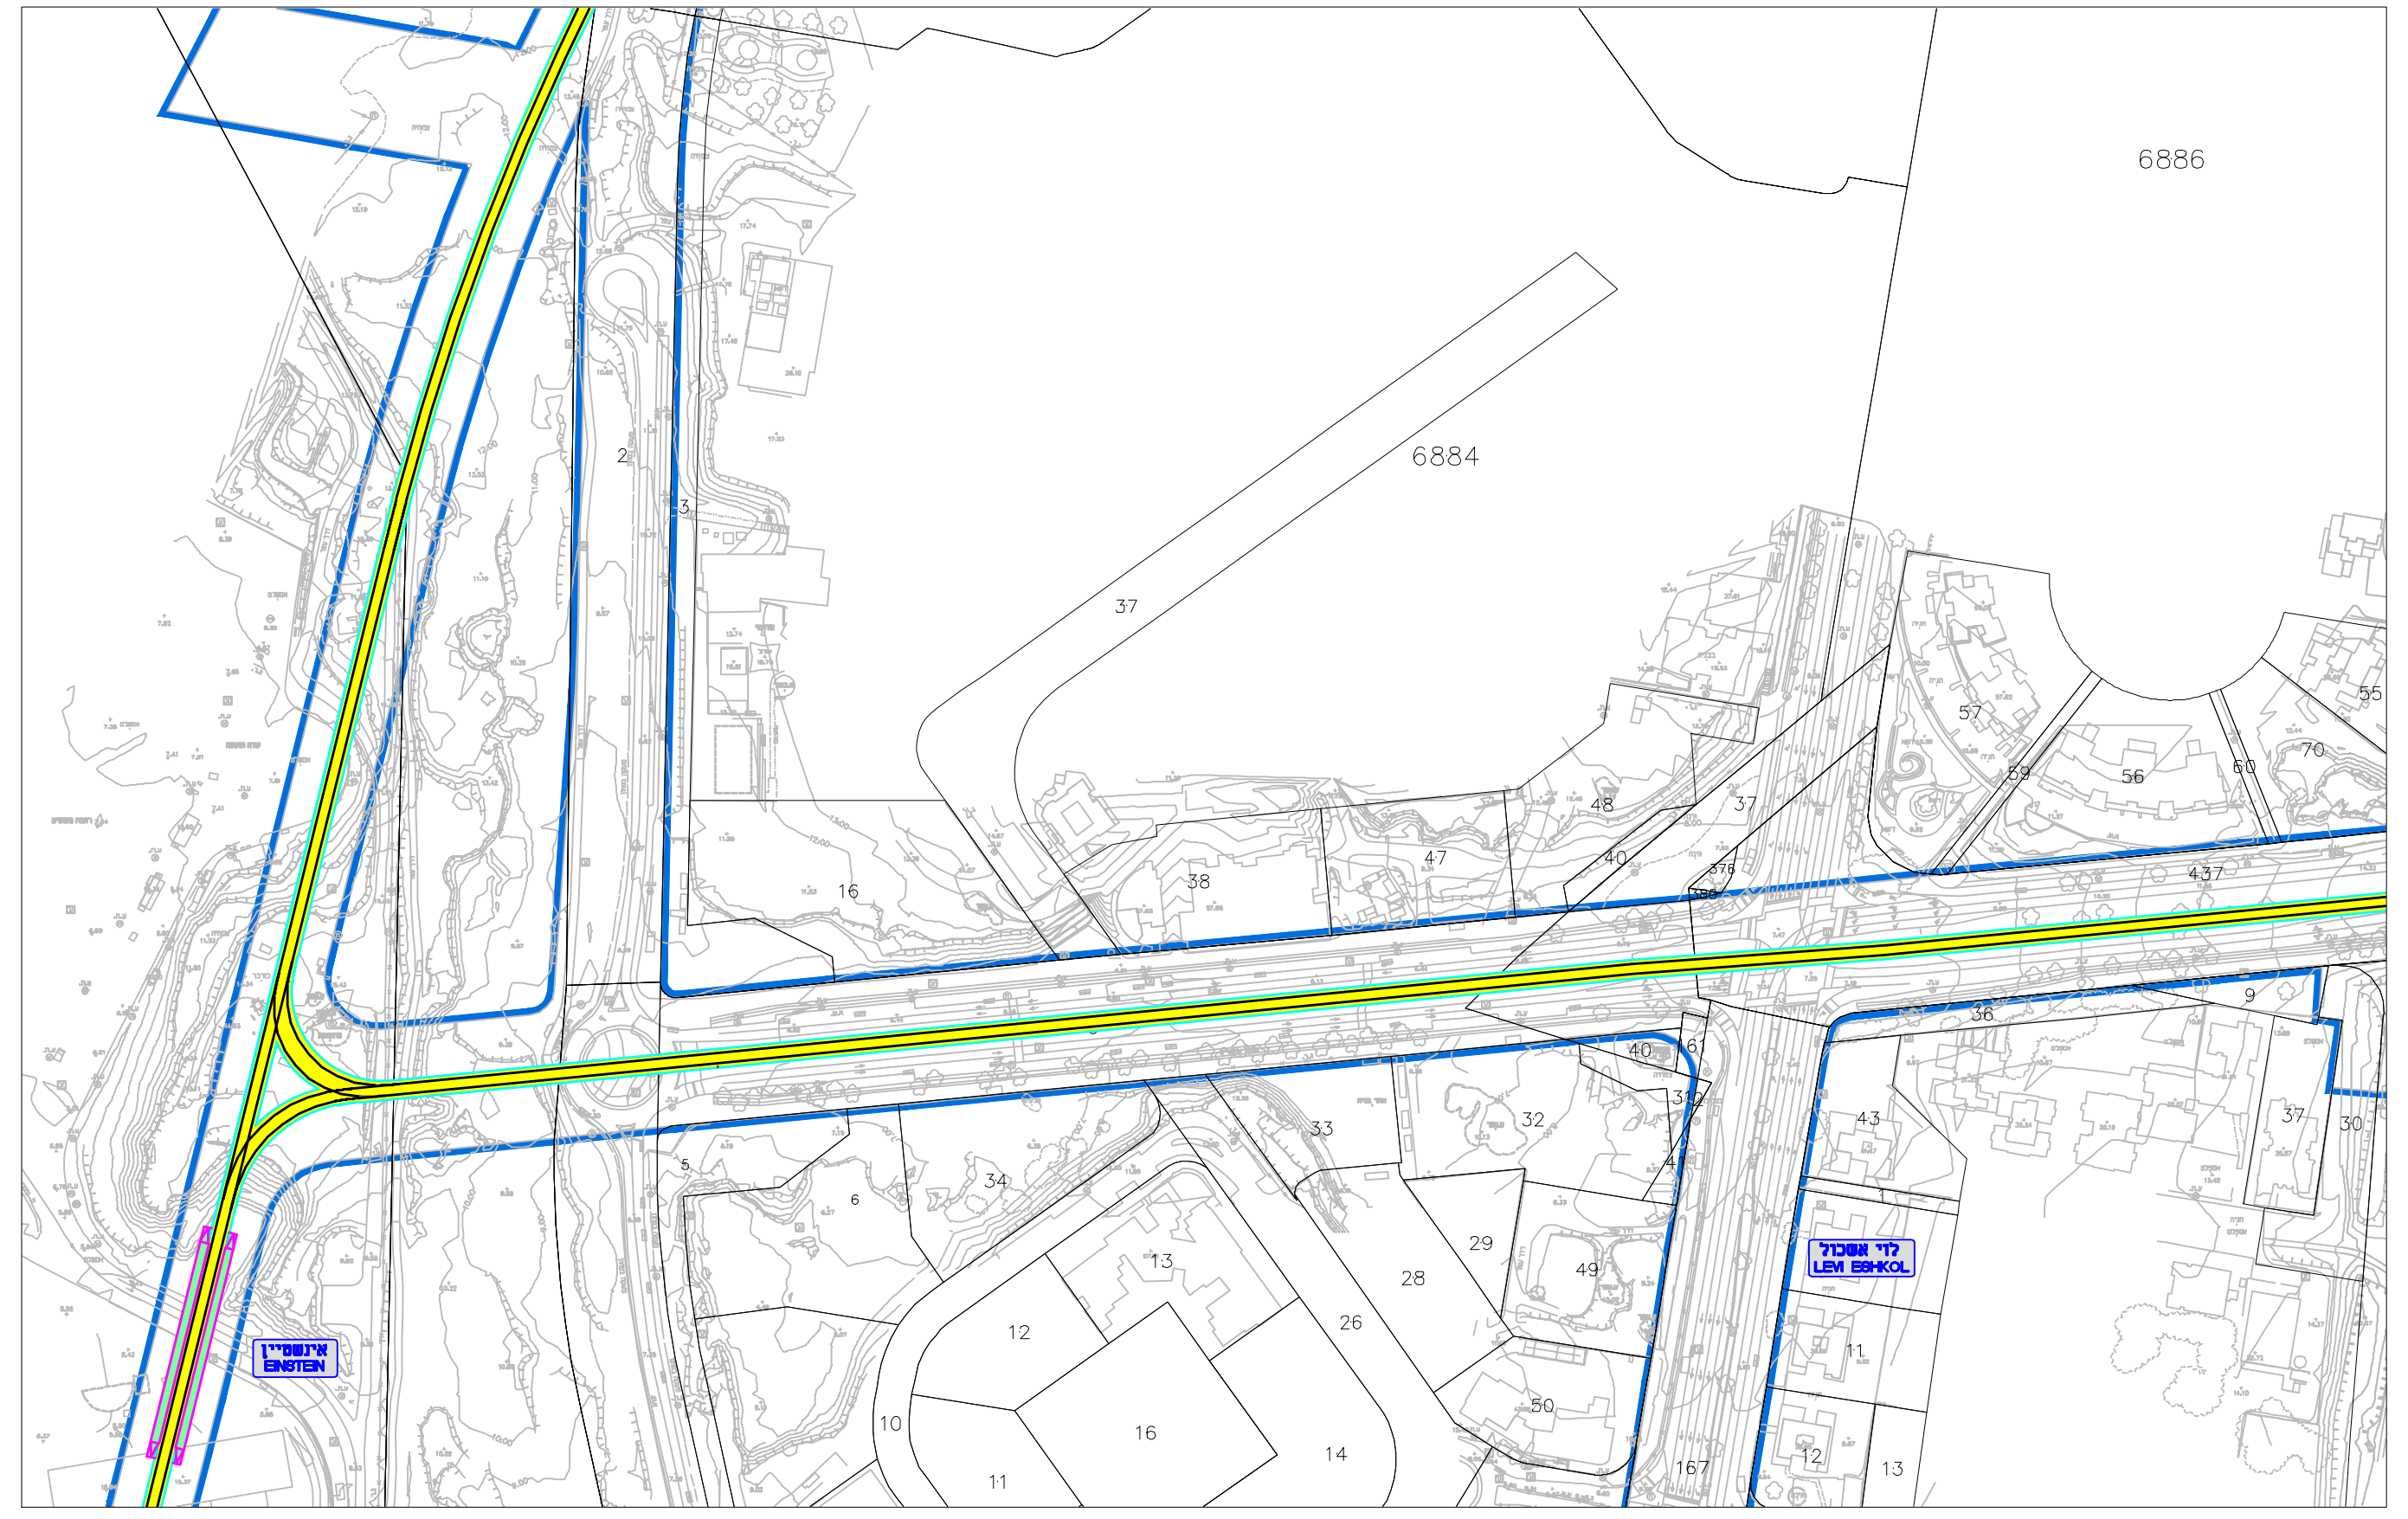

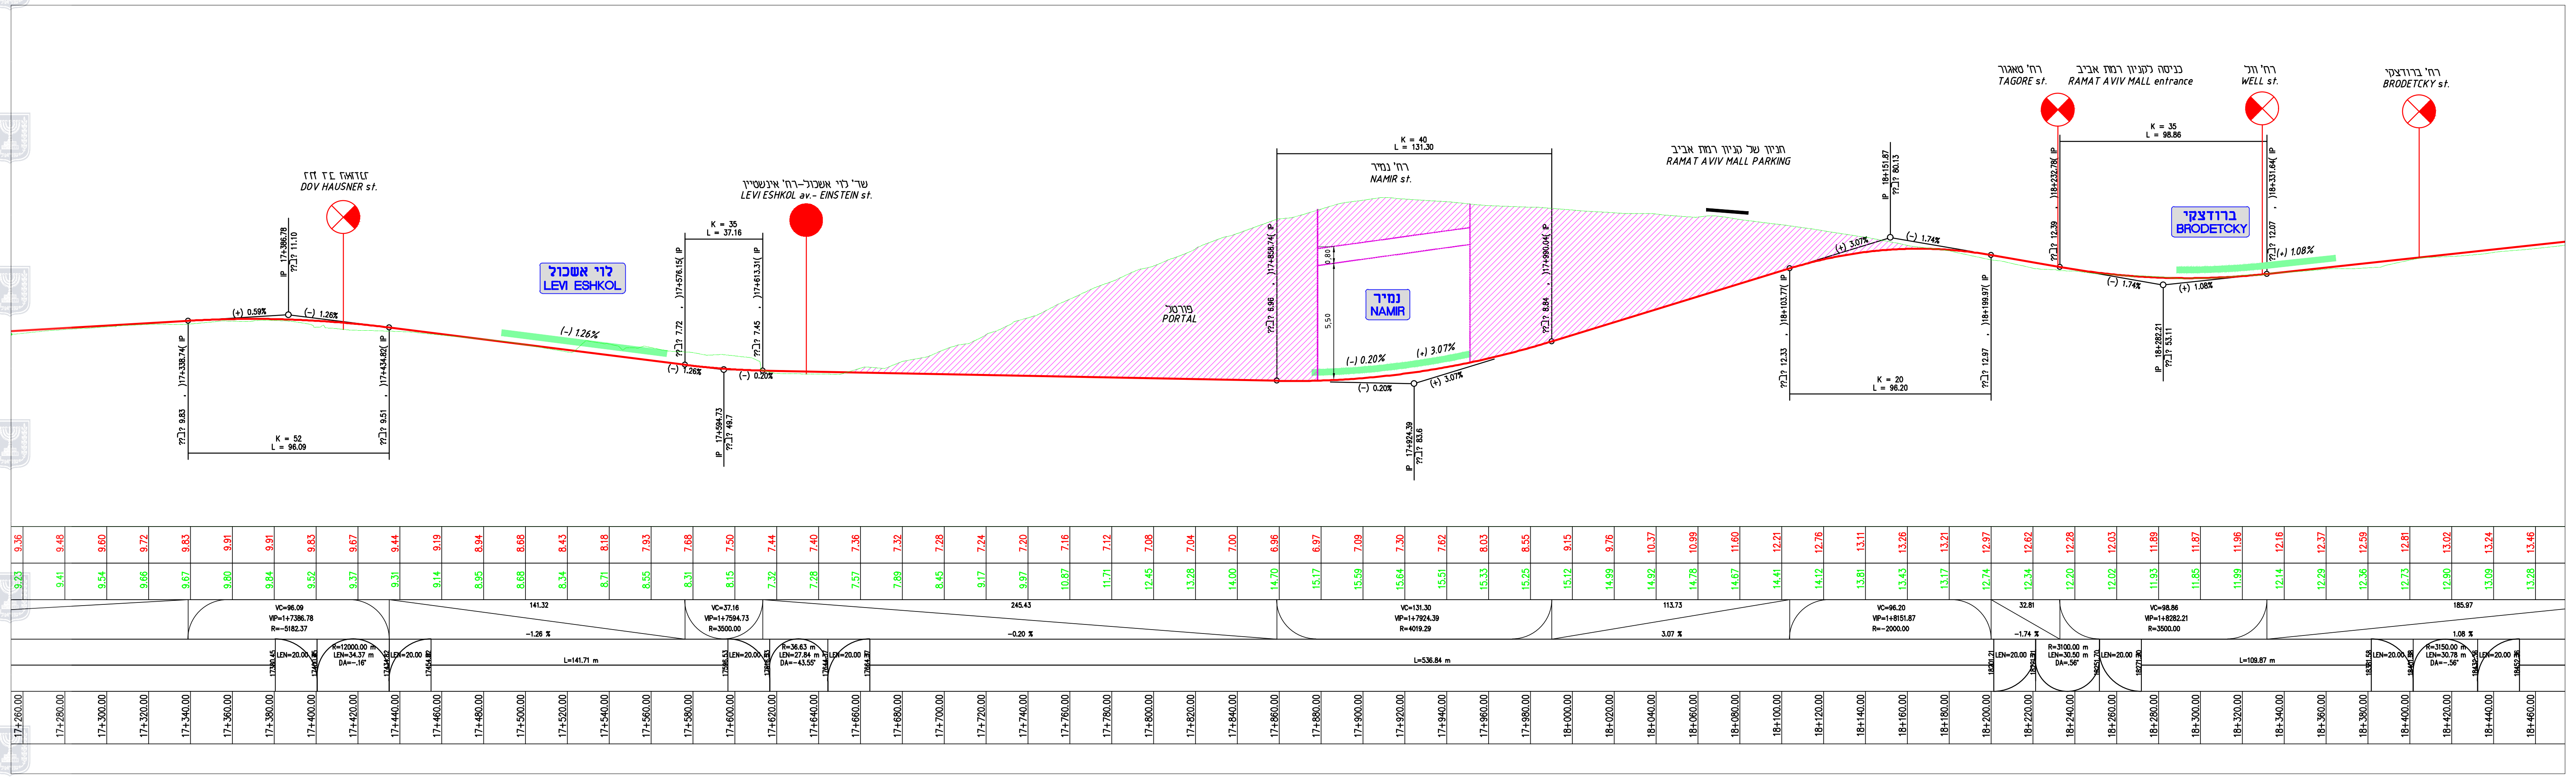

חתך אורך קנ"מ 1:1250

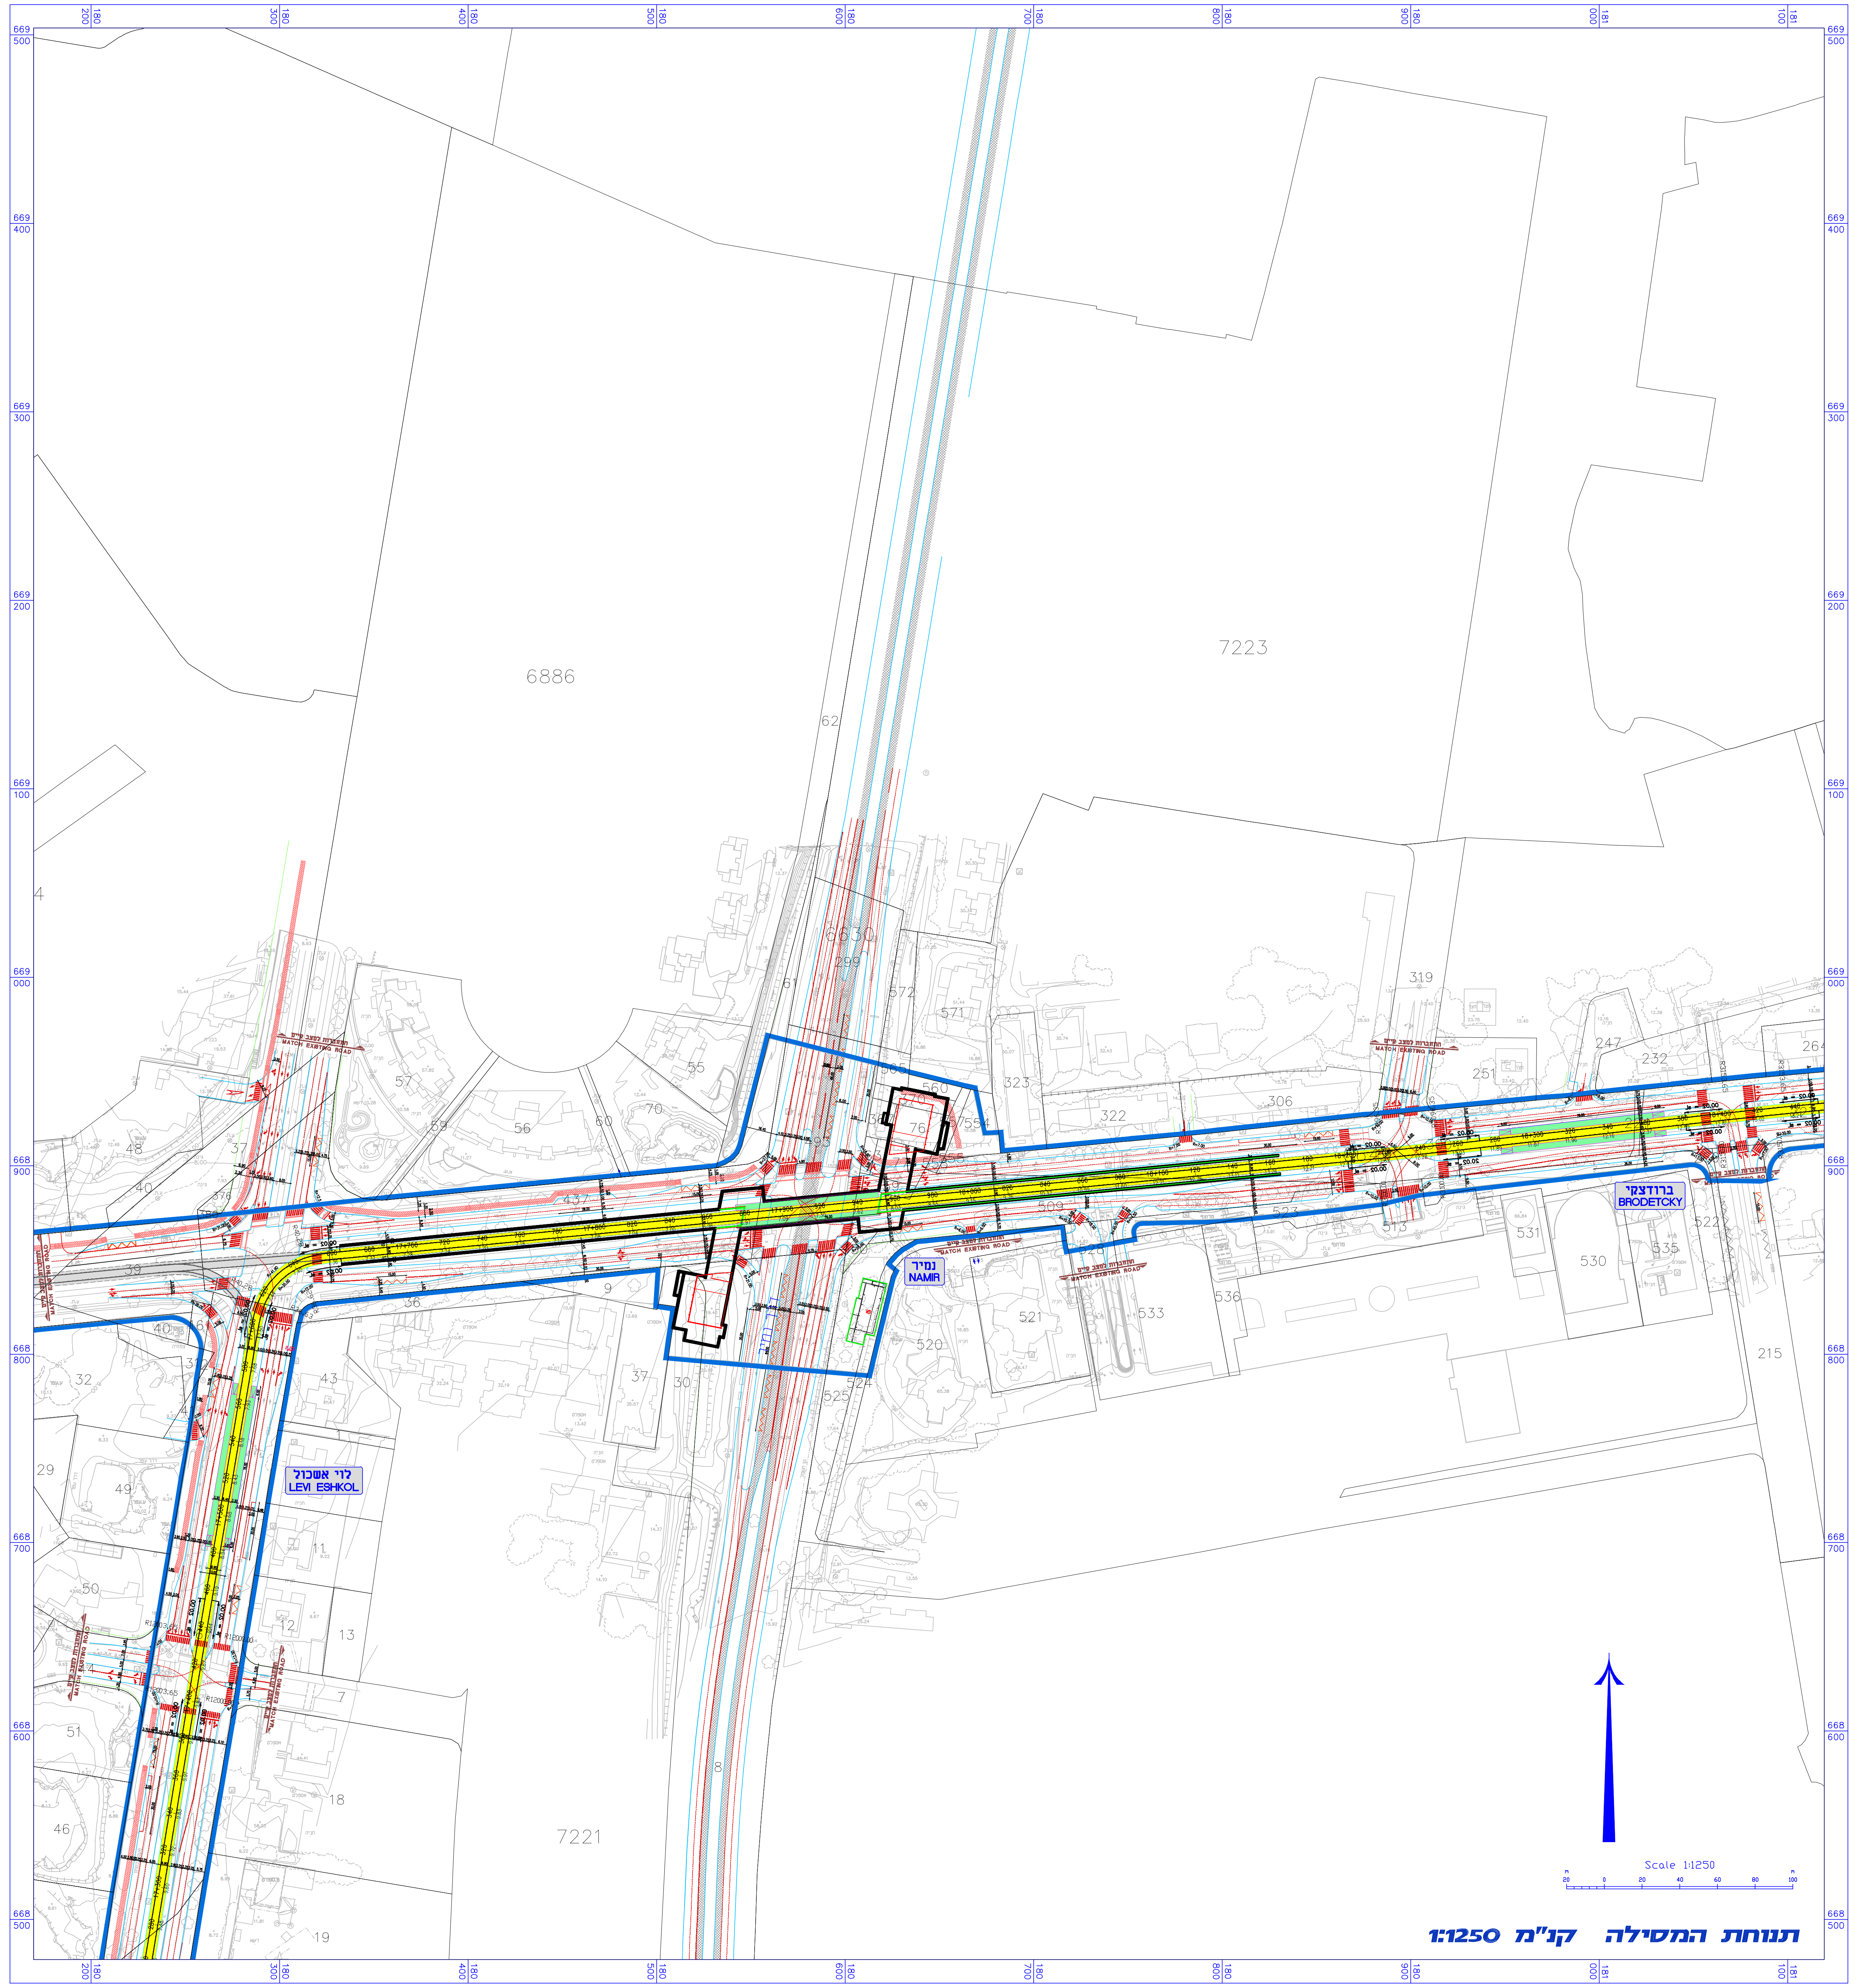

תנוחת המסילה קנ"מ 1:1250

נספח(2)המסילה

תכנית תשתיות לאומיות מספר 71ג'

רכבת קלה במטרופולין ת"א
הקו הירוק
מקטע צפוני

נספח לתכנית גליון 3 מתוך 15

תחולה	מנחה
תיאור	
תאריך עריכת הנספח	29.06.17
רשימת התרשימים	**קנ"מ**
מצב מאושר	1:1250
חתך אורך	1:1250
מפתח גיליונות	–
	–

שמות וחתימות:

עורך הנספח	שם יוסי פרחי תאגיד פרחי – צפריר אדריכלים בע"מ	חתימה

הסדרי תנועה אינם חלק מהתכנית

NTA The Israel Light Rail
נתע הרכבת הקלה של ישראל

מפת מפתח

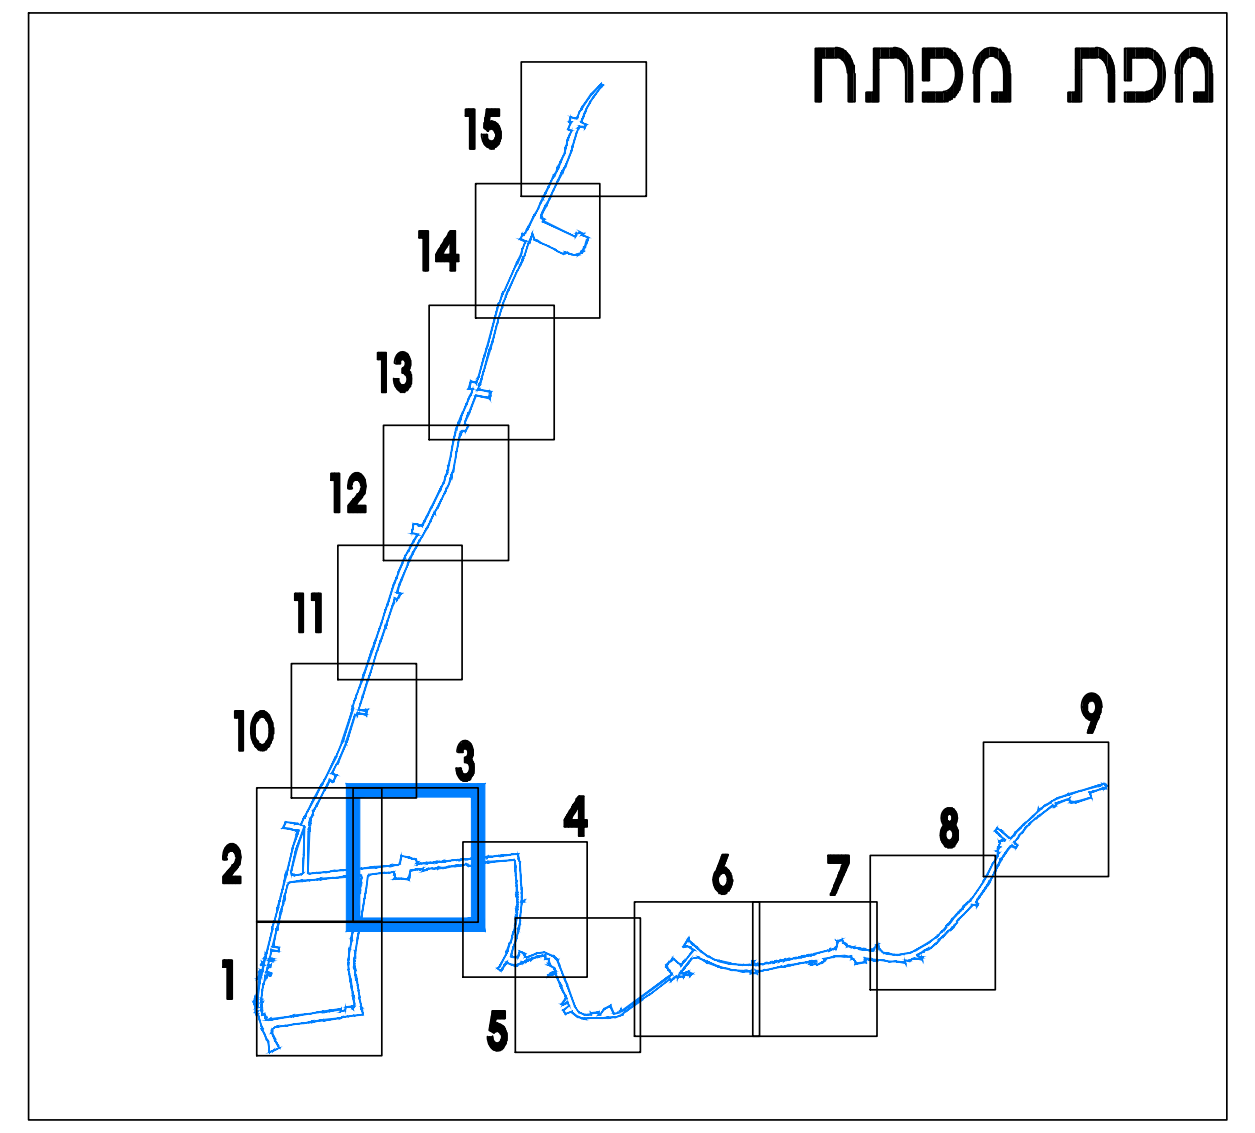

מקרא סמלים:

גבול התכנית	▬
גבול מחוז	▬
מס' גוש	7225
גוש	—
גבול חלקה	—
מס' חלקה	572
תנוחת המסילה	🟨
תחנת רכבת	☒🟩☒
רמפה בקצה רציף תחנה	☒
מרחק רץ (מטרים)	0+100
תחנת אוטובוס	⋀⋀⋀
מפרץ לפריקה/טעינה	☒
כיוון תנועה (אופניים)	→
כיוון תנועה (רכב)	→

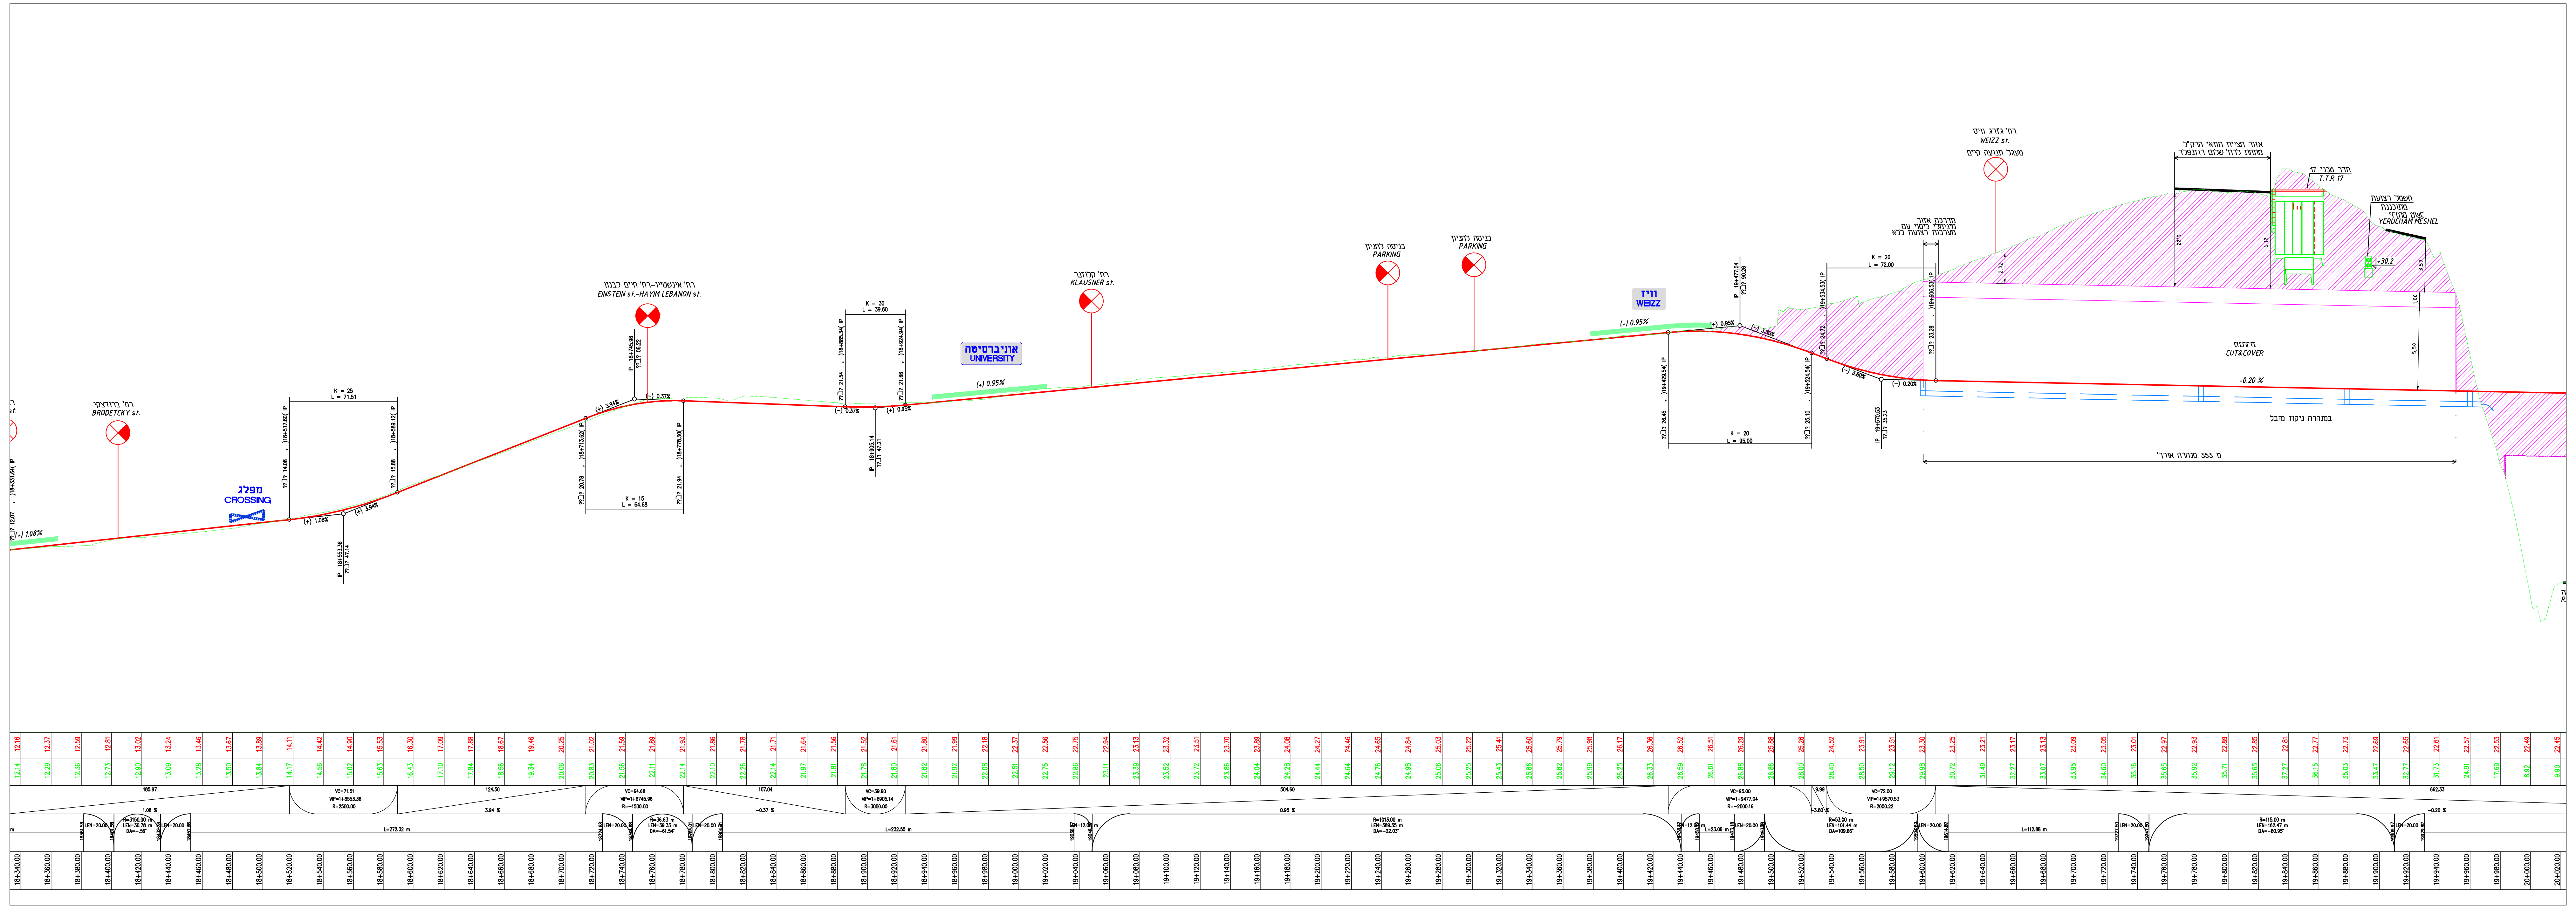

חתך אורך קנ"מ 1:1250

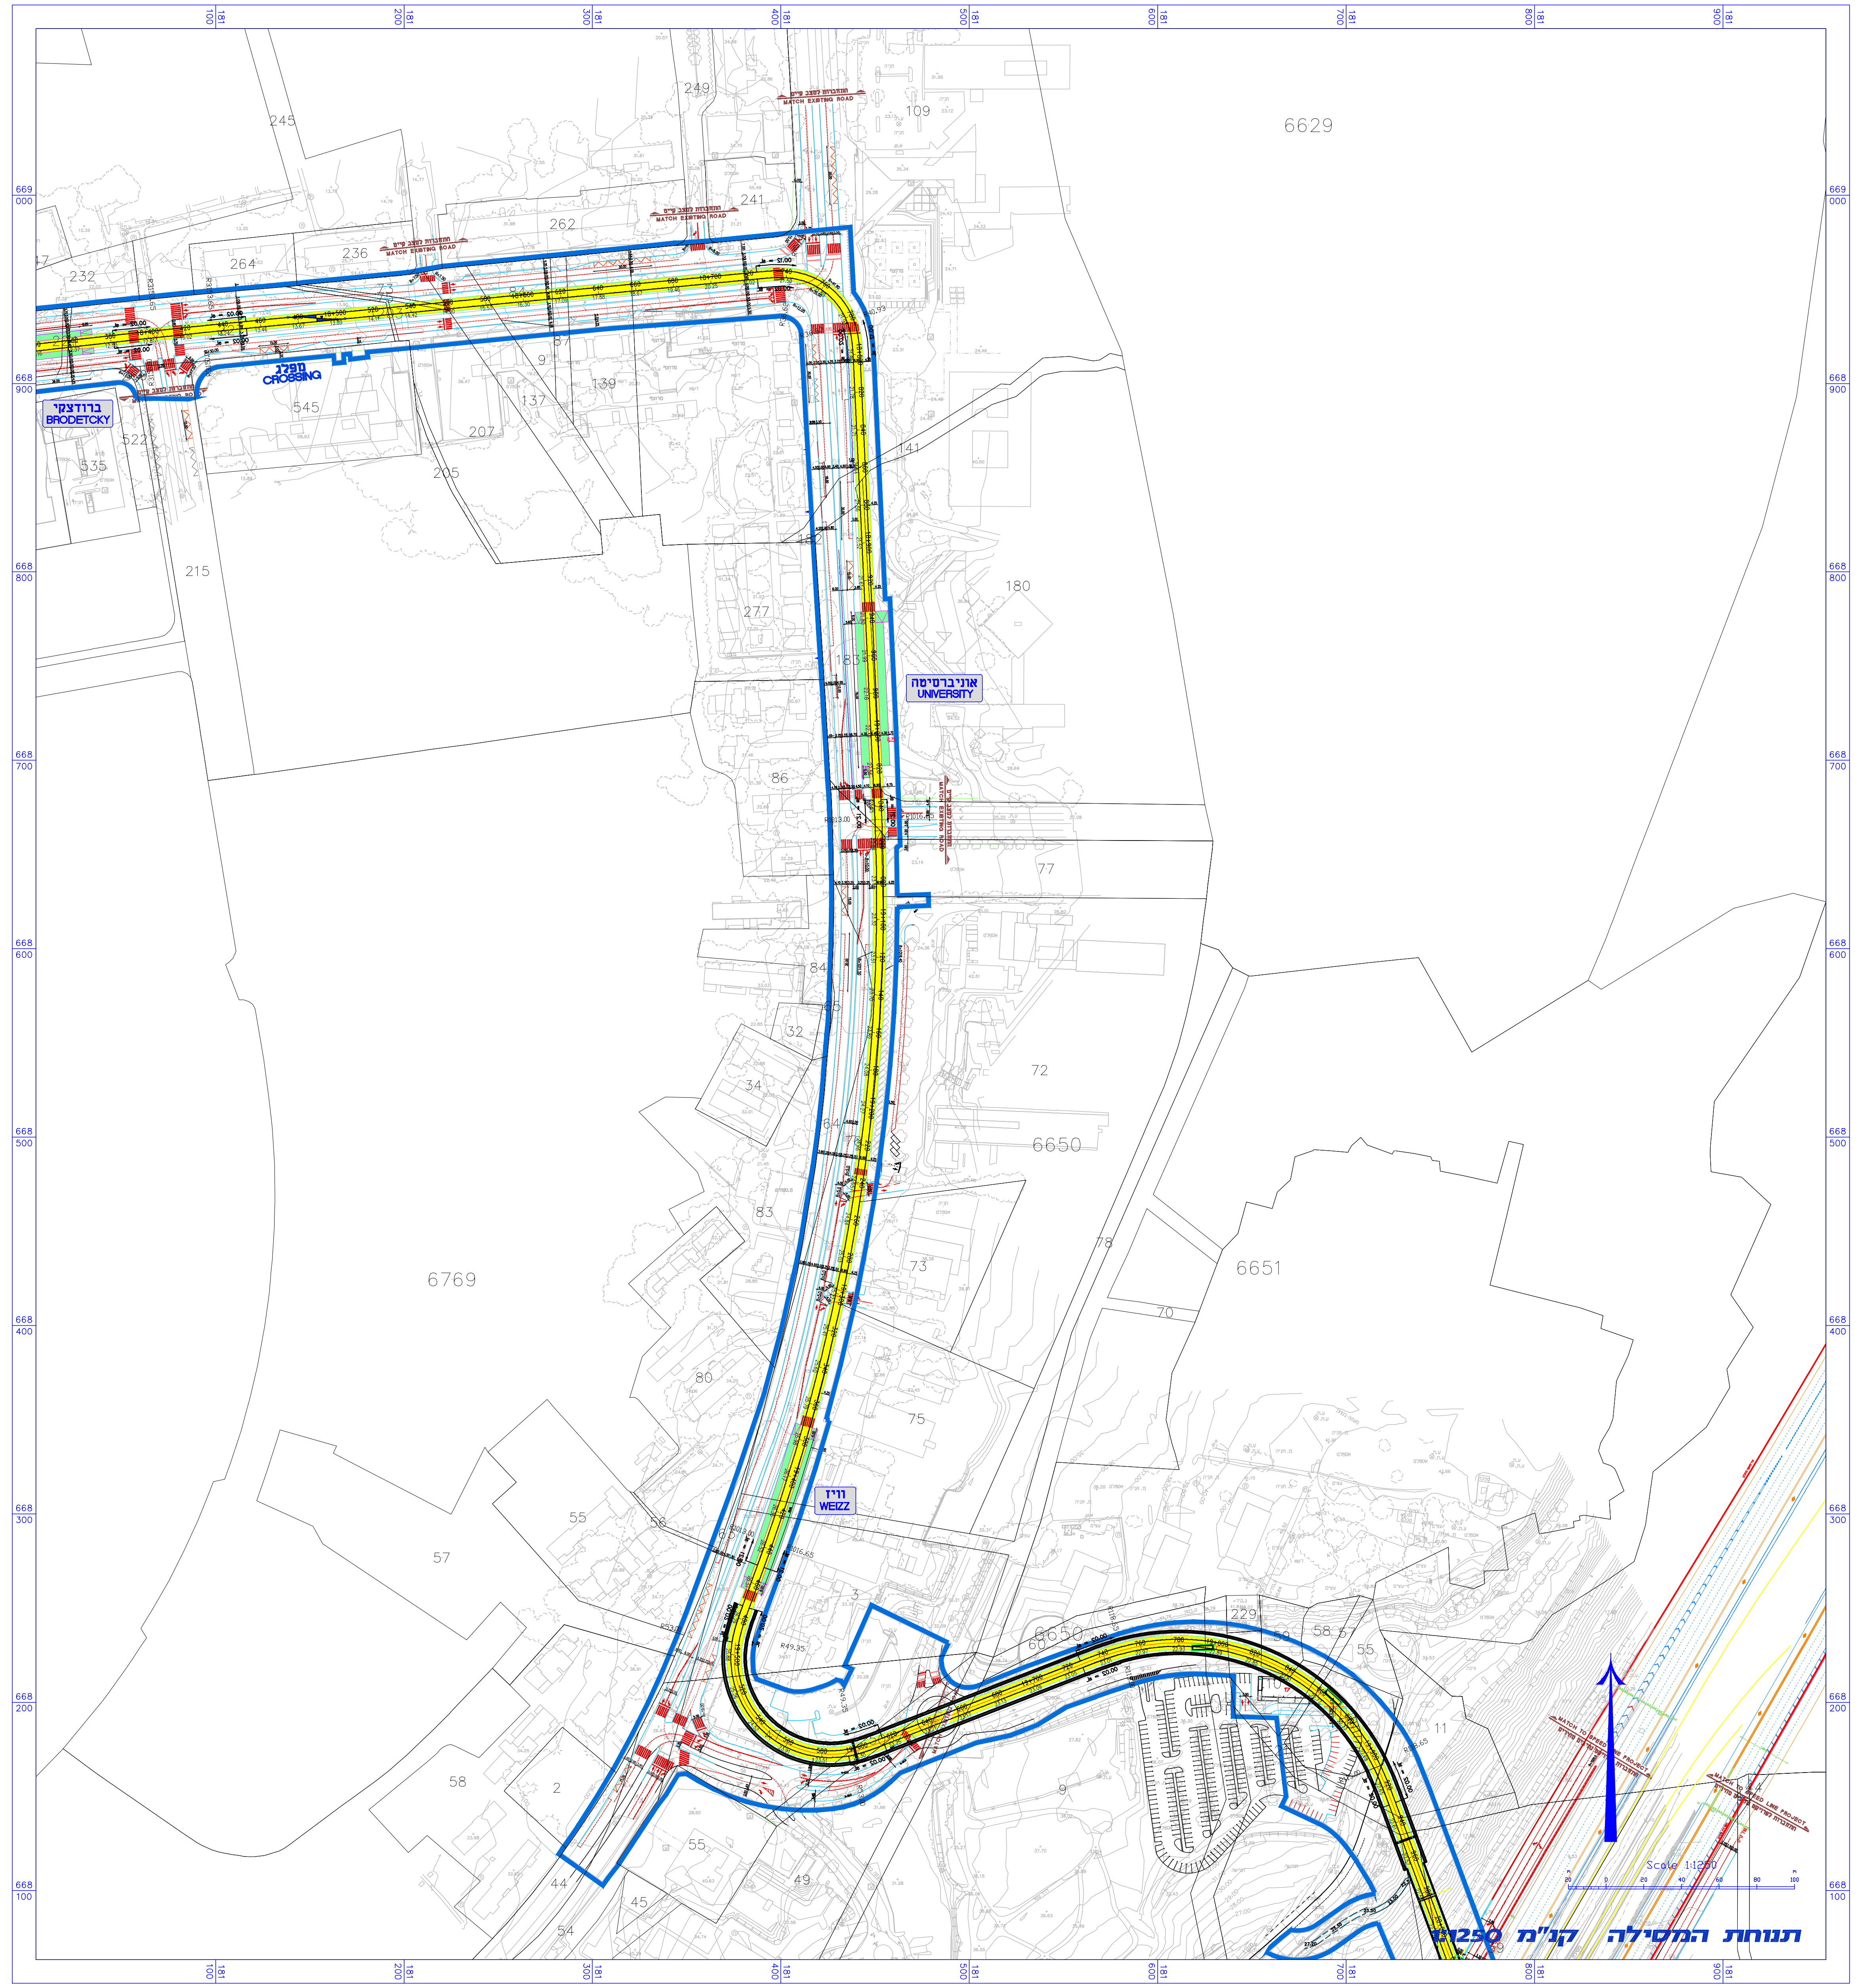

תנוחת המסילה קנ"מ 1:1250

נספח(2)המסילה

תכנית תשתיות לאומיות מספר 71ג'

רכבת קלה במטרופולין ת"א
הקו הירוק
מקטע צפוני

נספח לתכנית גליון 4 מתוך 15

תחולה	מנחה
תיאור	
תאריך עריכת הנספח	29.06.17
רשימת התרשימים	**קנ"מ**
מצב מאושר	1:1250
חתך אורך	1:1250
מפתח גיליונות	–
	–

שמות וחתימות:

עורך הנספח	שם יוסי פרחי תאגיד פרחי - צפריר אדריכלים בע"מ	חתימה

הסדרי תנועה אינם חלק מהתכנית

NTA The Israel Light Rail
נתע הרכבת הקלה של ישראל

מפת מפתח

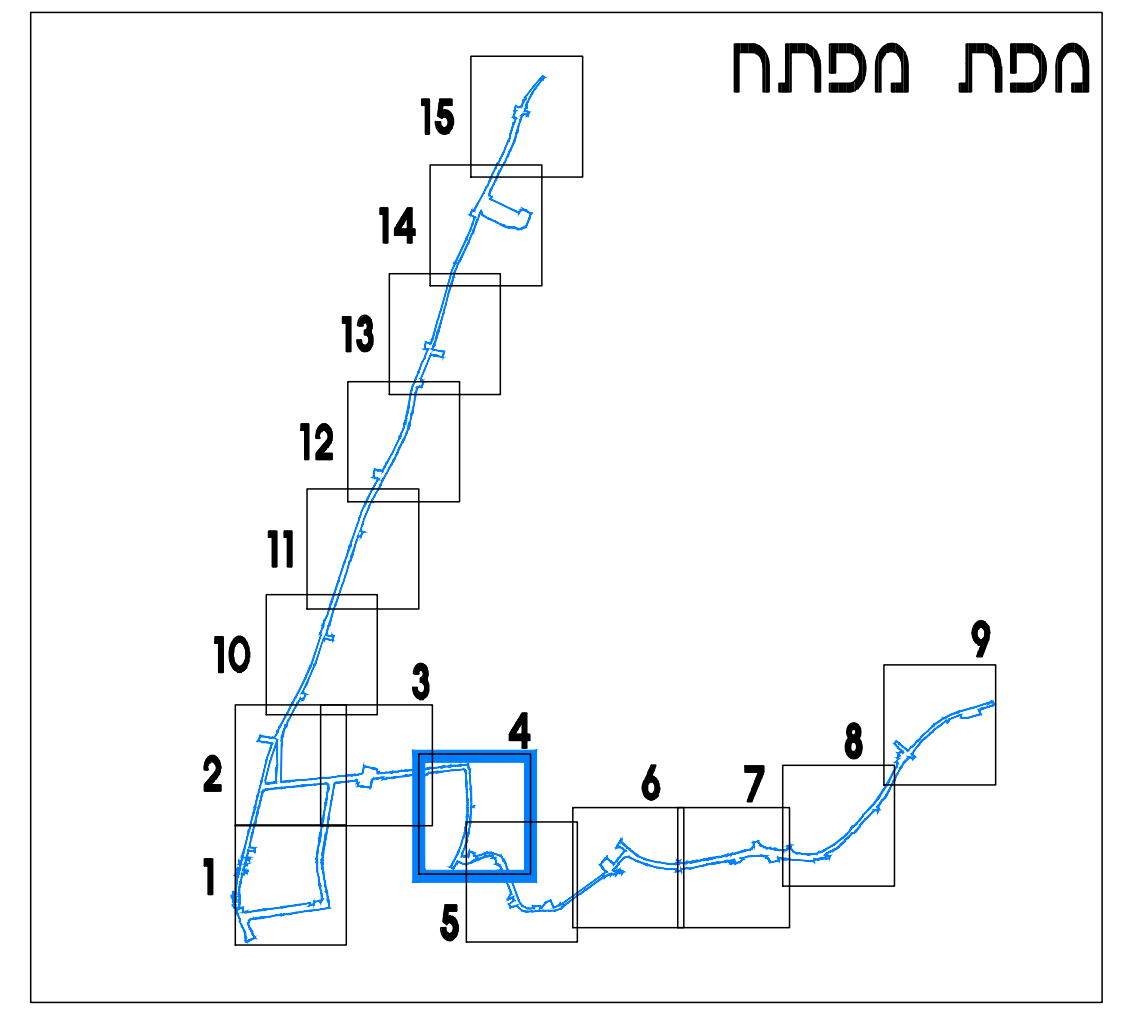

מקרא סמלים:

גבול התכנית	▬
גבול מחוז	▬
מס' גוש	7225
גוש	─
גבול חלקה	─
מס' חלקה	572
תנוחת המסילה	🟨
תחנת רכבת	☒🟩☒
רמפה בקצה רציף תחנה	▭
מרחק רץ (מטרים)	0+100
תחנת אוטובוס	⋀⋀⋀
מפרץ לפריקה/טעינה	☒
כיוון תנועה (אופניים)	→
כיוון תנועה (רכב)	→

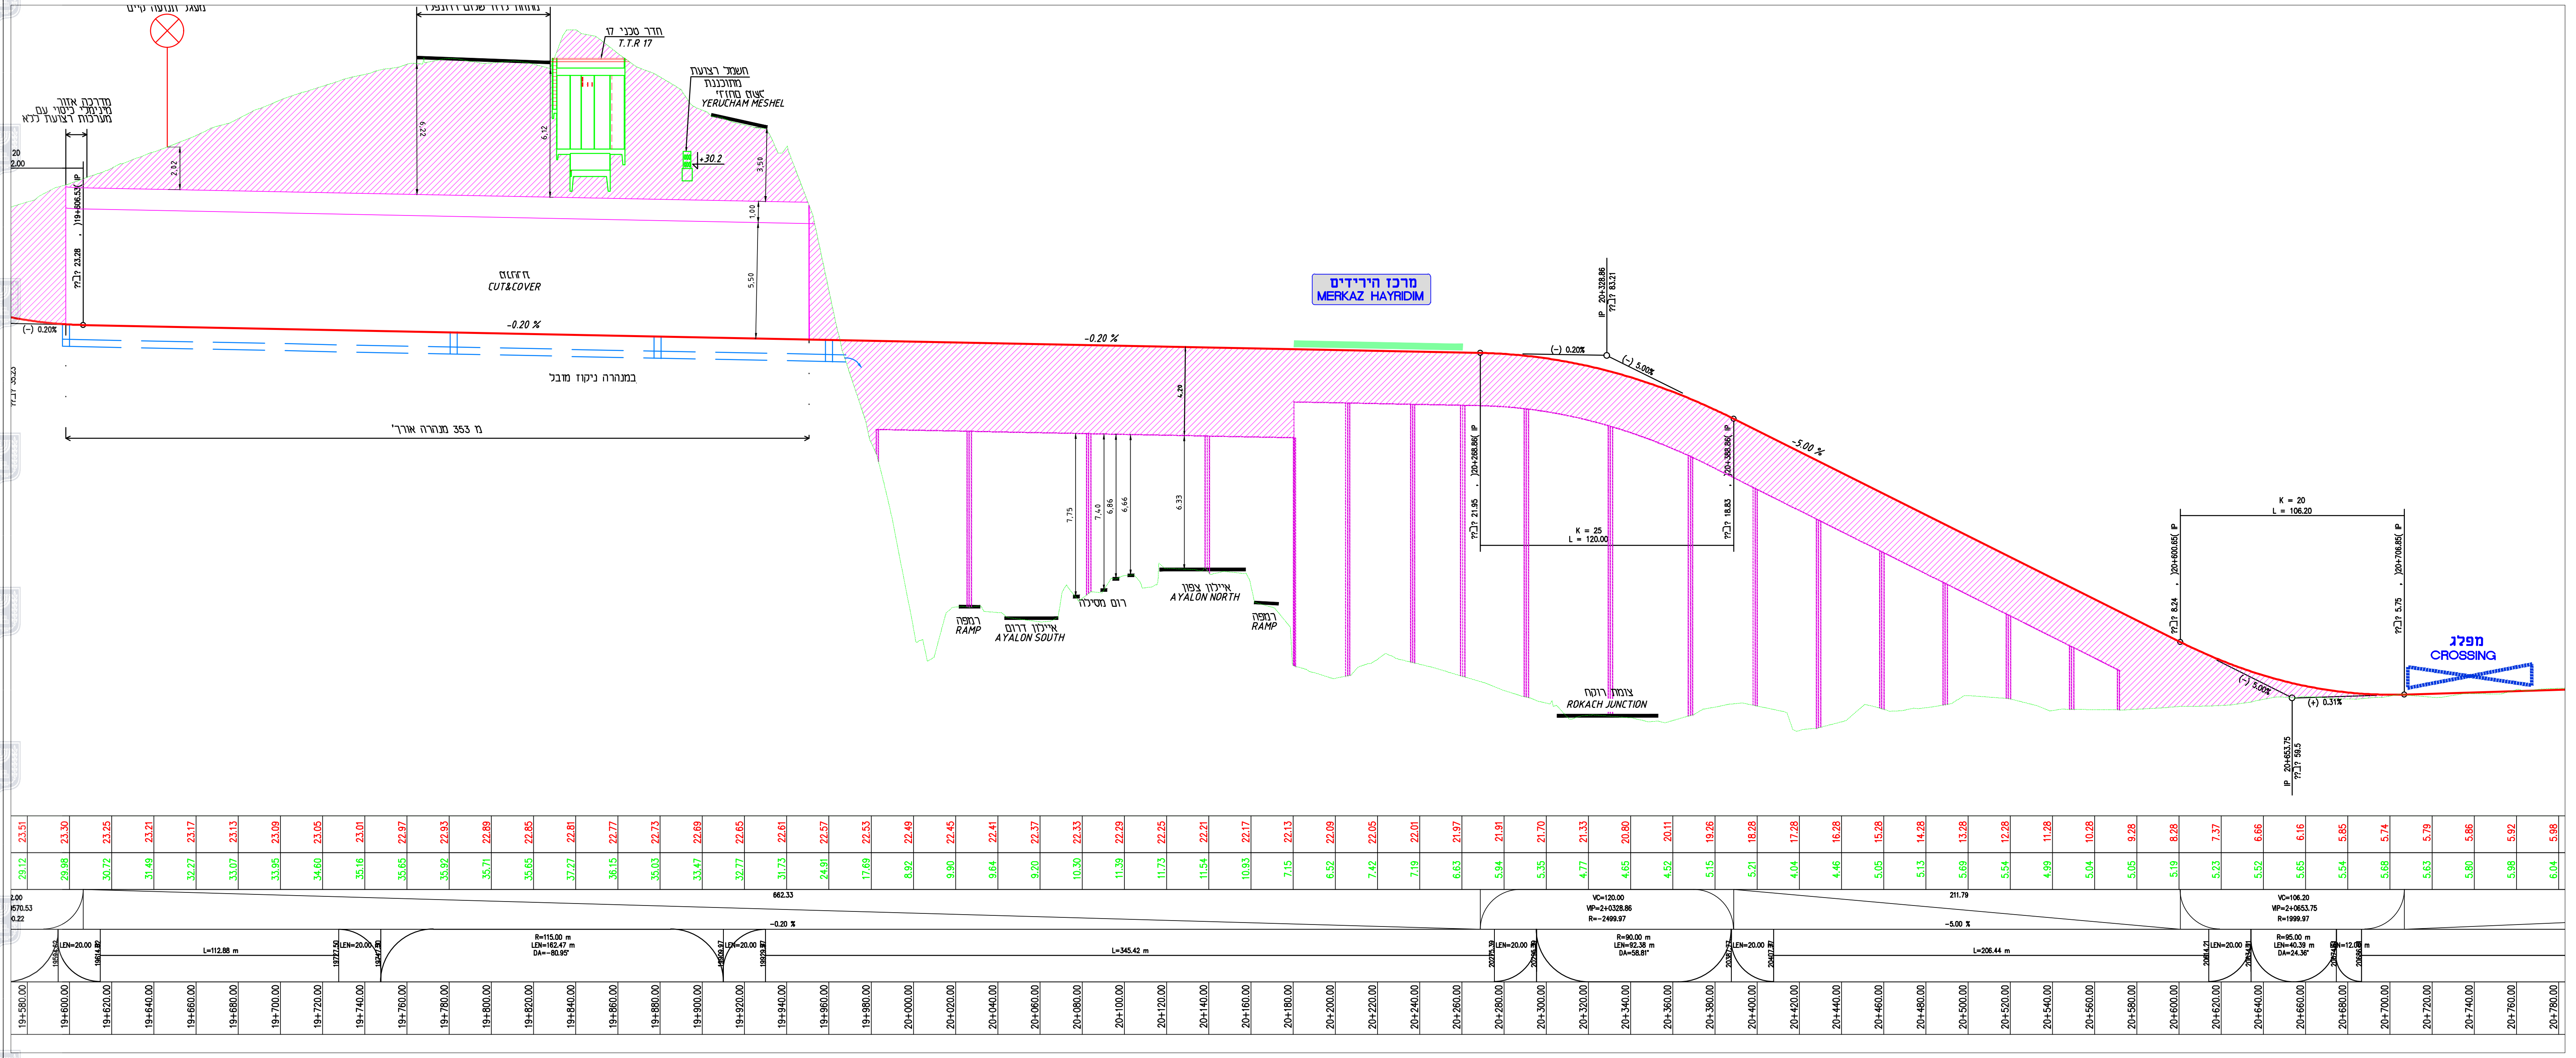

חתך אורך קנ"מ 1:1250

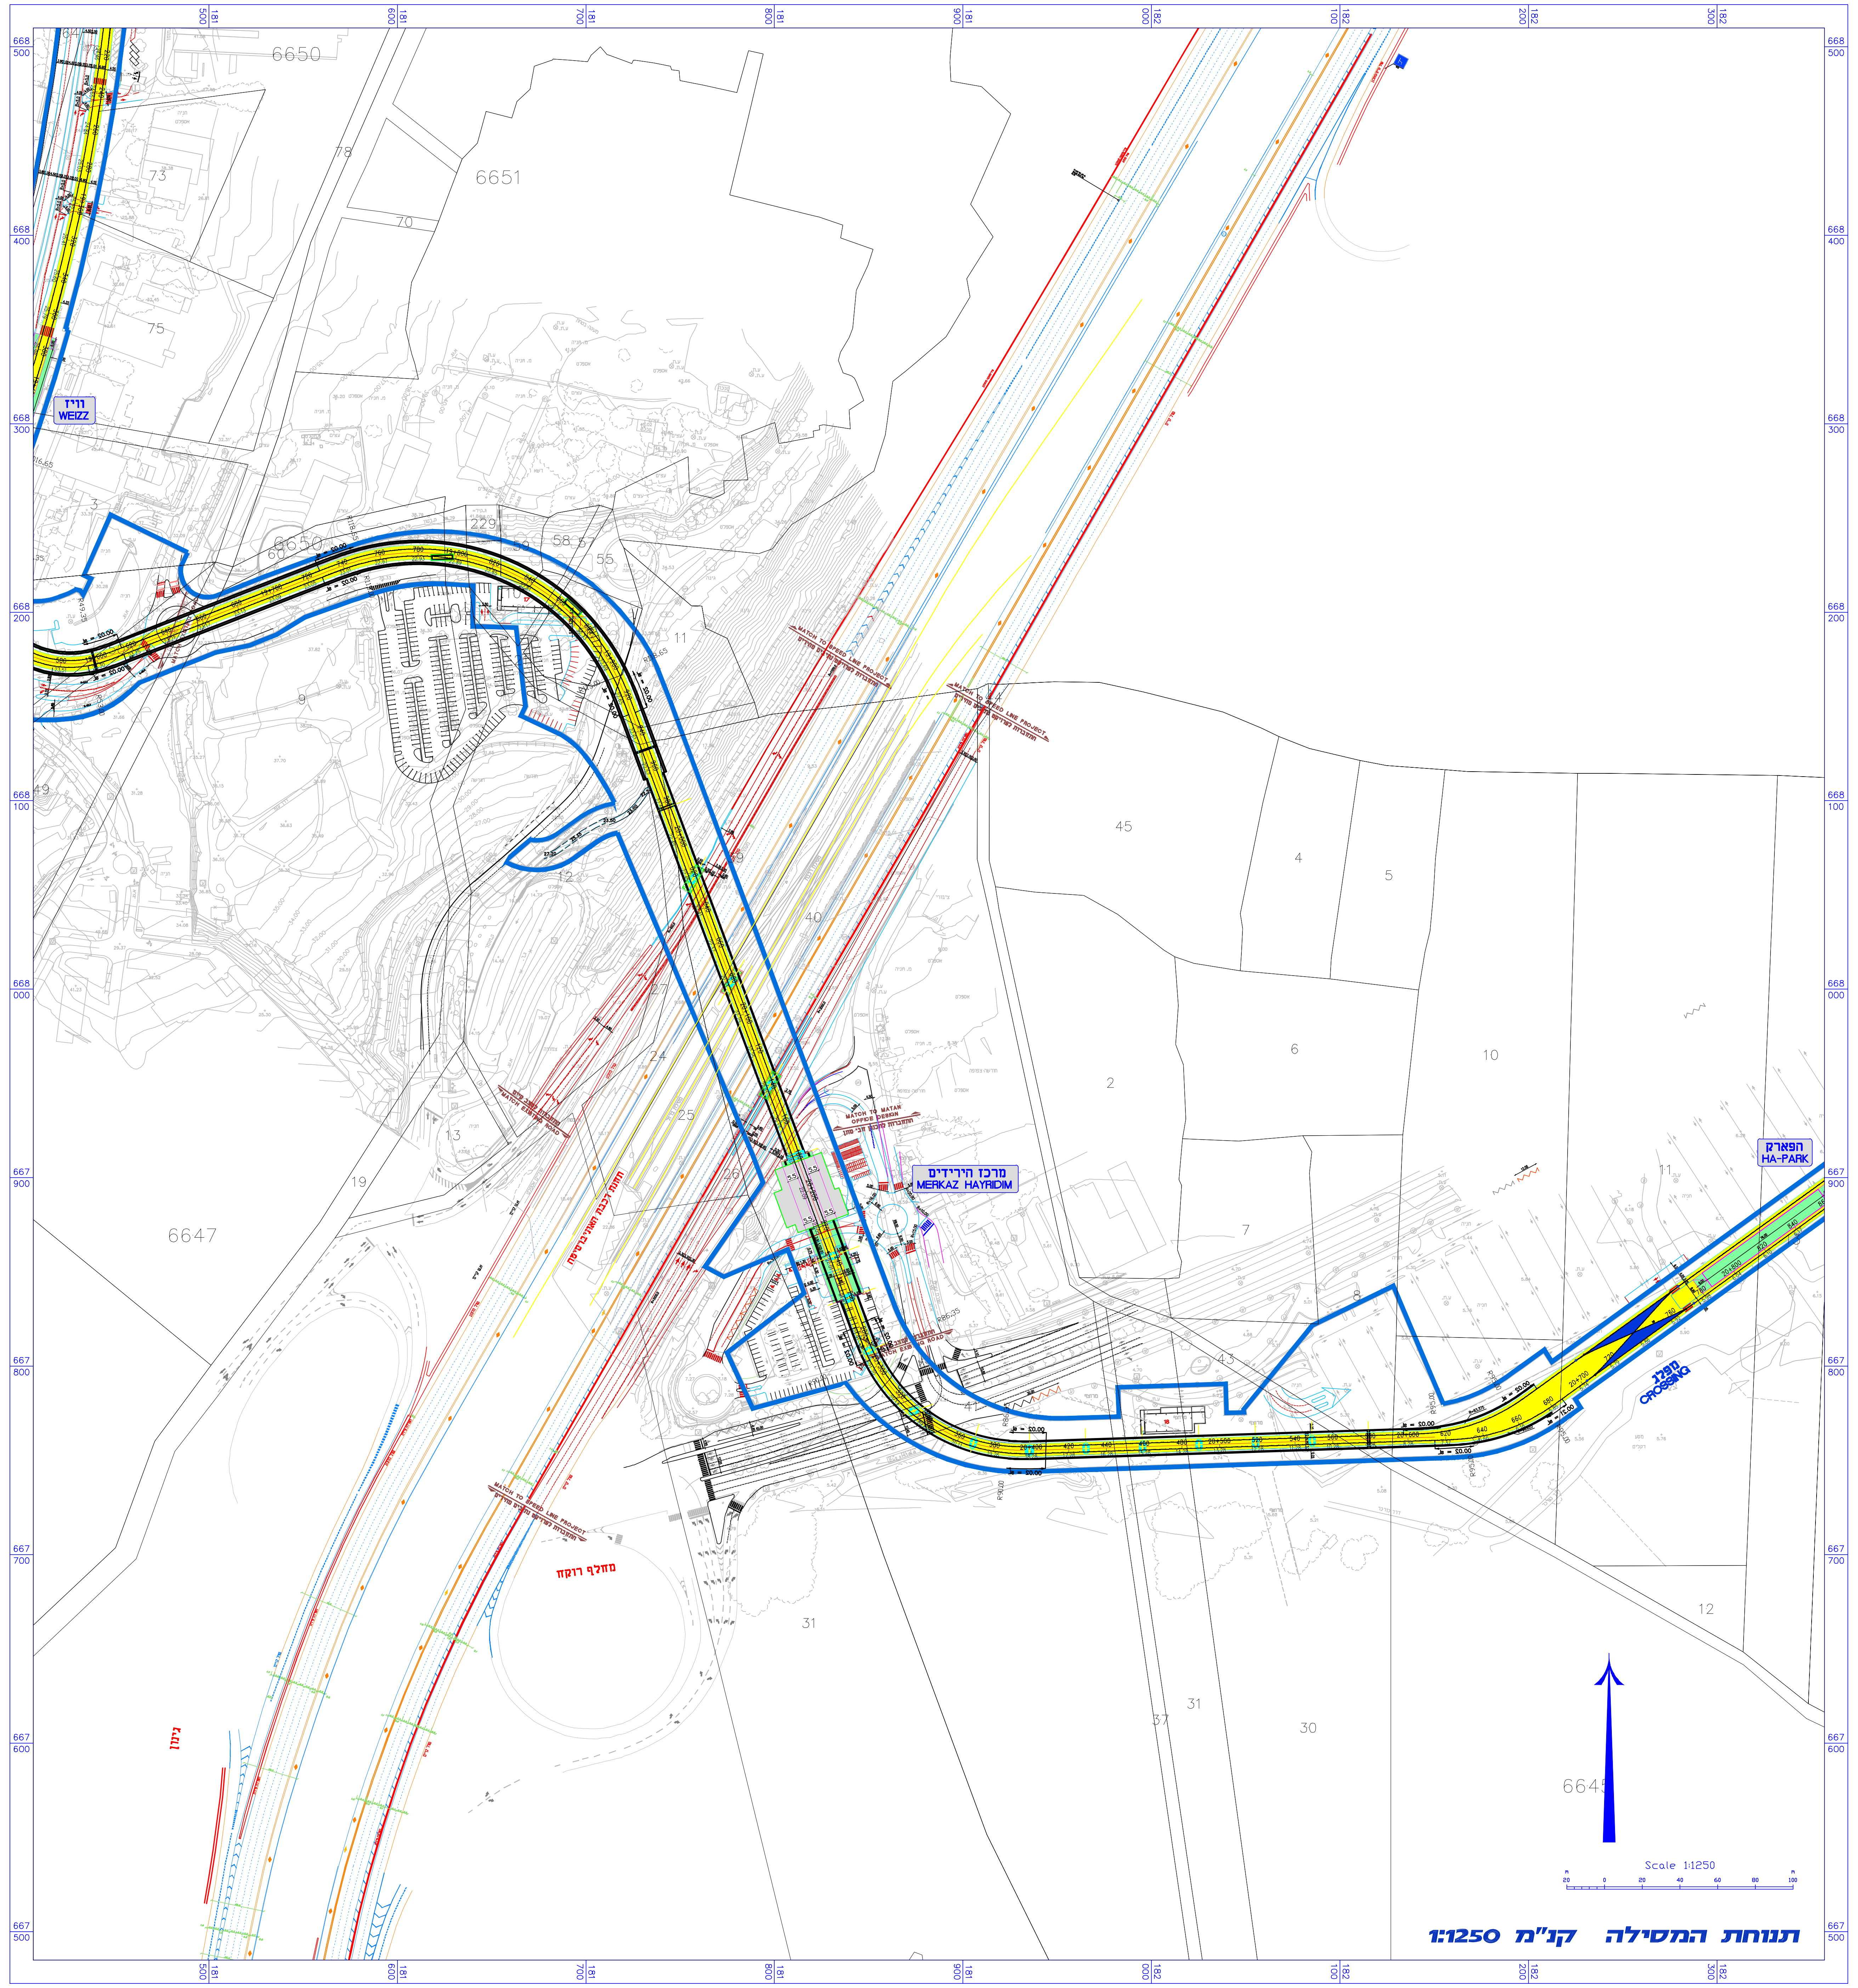

תנוחת המסילה קנ"מ 1:1250

נספח(2)המסילה

תכנית תשתיות לאומיות מספר 71ג'

רכבת קלה במטרופולין ת"א
הקו הירוק
מקטע צפוני

נספח לתכנית — גליון 5 מתוך 15

תחולה	מנחה
תיאור	
תאריך עריכת הנספח	29.06.17
רשימת התרשימים	קנ"מ
מצב מאושר	1:1250
חתך אורך	1:1250
מפתח גיליונות	–
	–

שמות וחתימות:

עורך הנספח	שם: יוסי פרחי תאגיד: פרחי - צפריר אדריכלים בע"מ	חתימה

הסדרי תנועה אינם חלק מהתכנית

נת"ע הרכבת הקלה של ישראל

NTA The Israel Light Rail

מפת מפתח

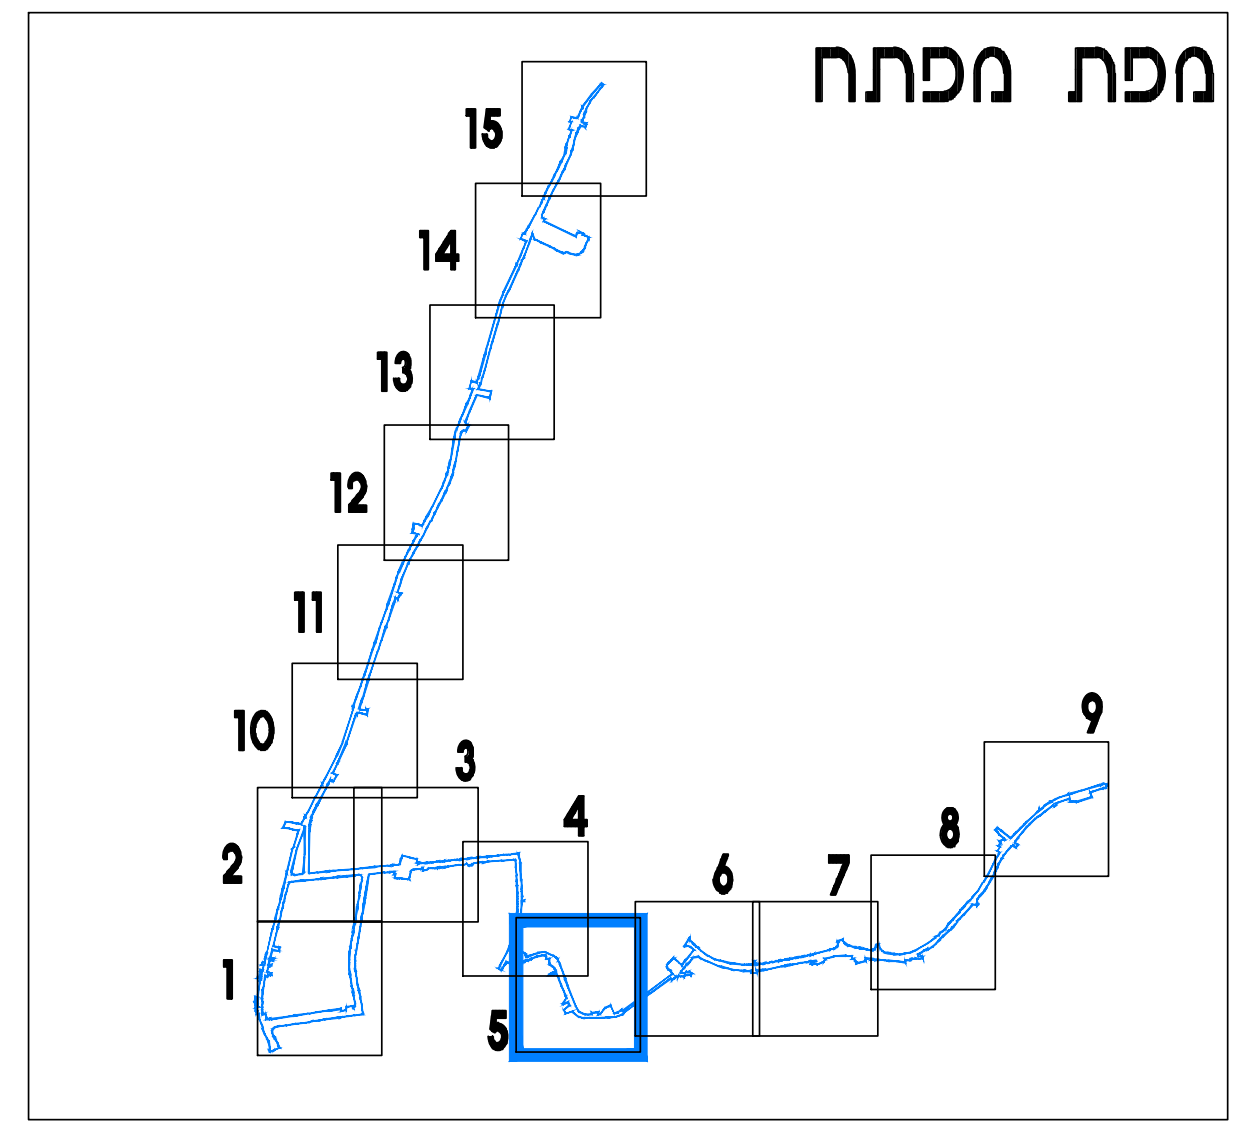

מקרא סמלים:

גבול התכנית	▬
גבול מחוז	▬
מס' גוש	7225
גוש	—
גבול חלקה	—
מס' חלקה	572
תנוחת המסילה	🟨
תחנת רכבת	☒🟩☒
רמפה בקצה רציף תחנה	▭
מרחק רץ (מטרים)	0+100
תחנת אוטובוס	⩘⩘⩘
מפרץ לפריקה/טעינה	☒
כיוון תנועה (אופניים)	→
כיוון תנועה (רכב)	→

נספח(2)המסילה

תכנית תשתיות לאומית מספר 71ג'

רכבת קלה במטרופולין ת"א
הקו הירוק
מקטע צפוני

נספח לתכנית גליון 6 מתוך 15

תחולה	מנחה
תיאור	
תאריך עריכת הנספח	29.06.17

רשימת התרשימים	קנ"מ
מצב מאושר	1:1250
חתך אורך	1:1250
מפתח גיליונות	-
	-

שמות וחתימות:

עורך הנספח	שם יוסי פרחי תאגיד פרחי - צפריר אדריכלים בע"מ	חתימה

הסדרי תנועה אינם חלק מהתכנית

NTA The Israel Light Rail — נתע הרכבת הקלה של ישראל

מפת מפתח

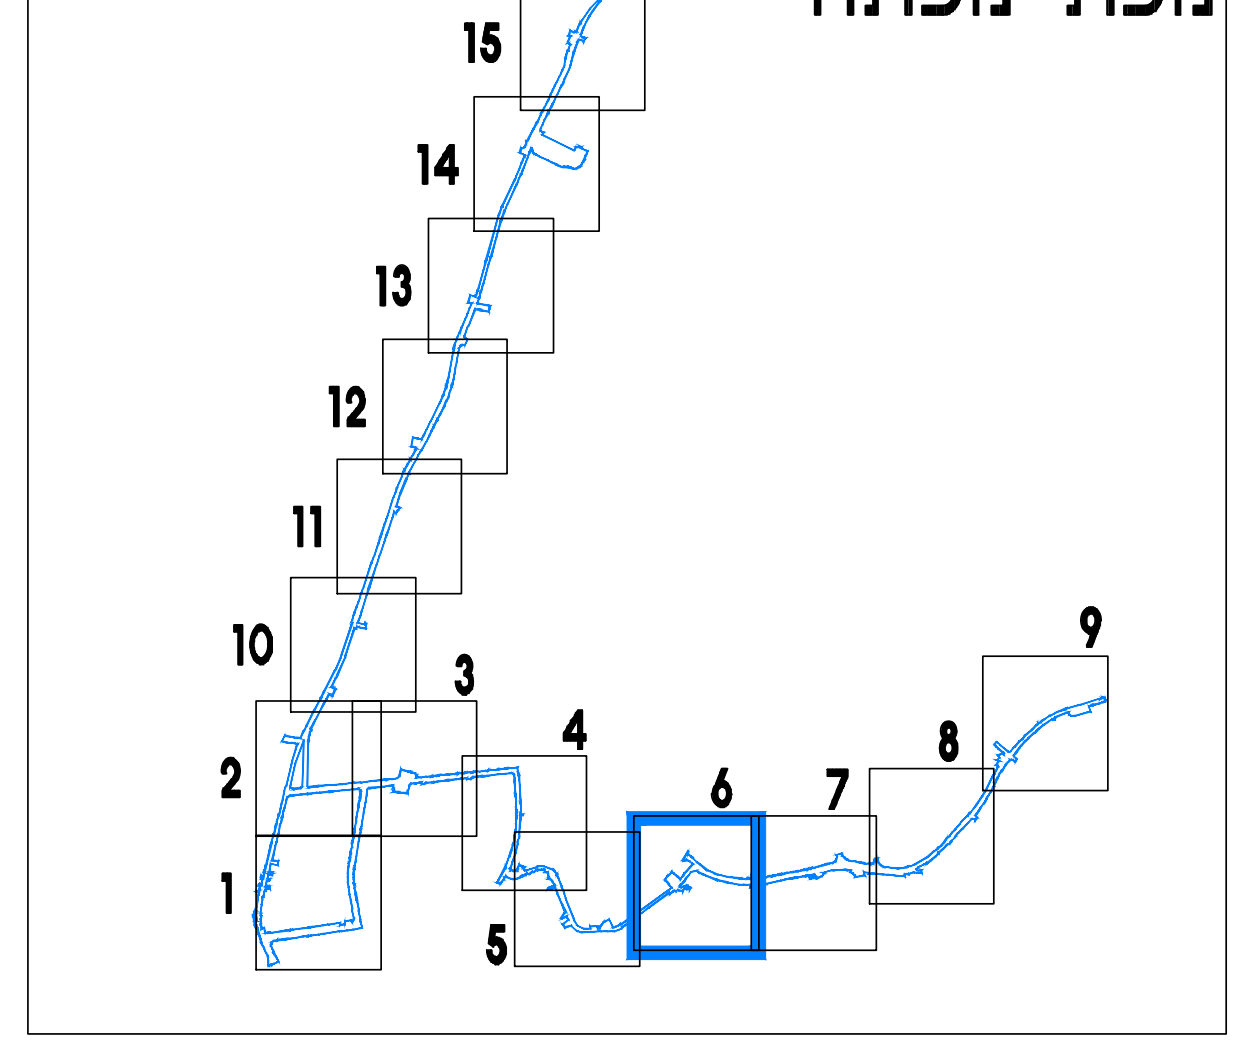

מקרא סמלים:

גבול התכנית	▬
גבול מחוז	▬
מס' גוש	7225
גוש	—
גבול חלקה	—
מס' חלקה	572
תנוחת המסילה	🟨
תחנת רכבת	☒🟩☒
רמפה בקצה רציף תחנה	☒
מרחק רץ (מטרים)	0+100
תחנת אוטובוס	⋀⋀⋀
מפרץ לפריקה/טעינה	☒
כיוון תנועה (אופניים)	→
כיוון תנועה (רכב)	→

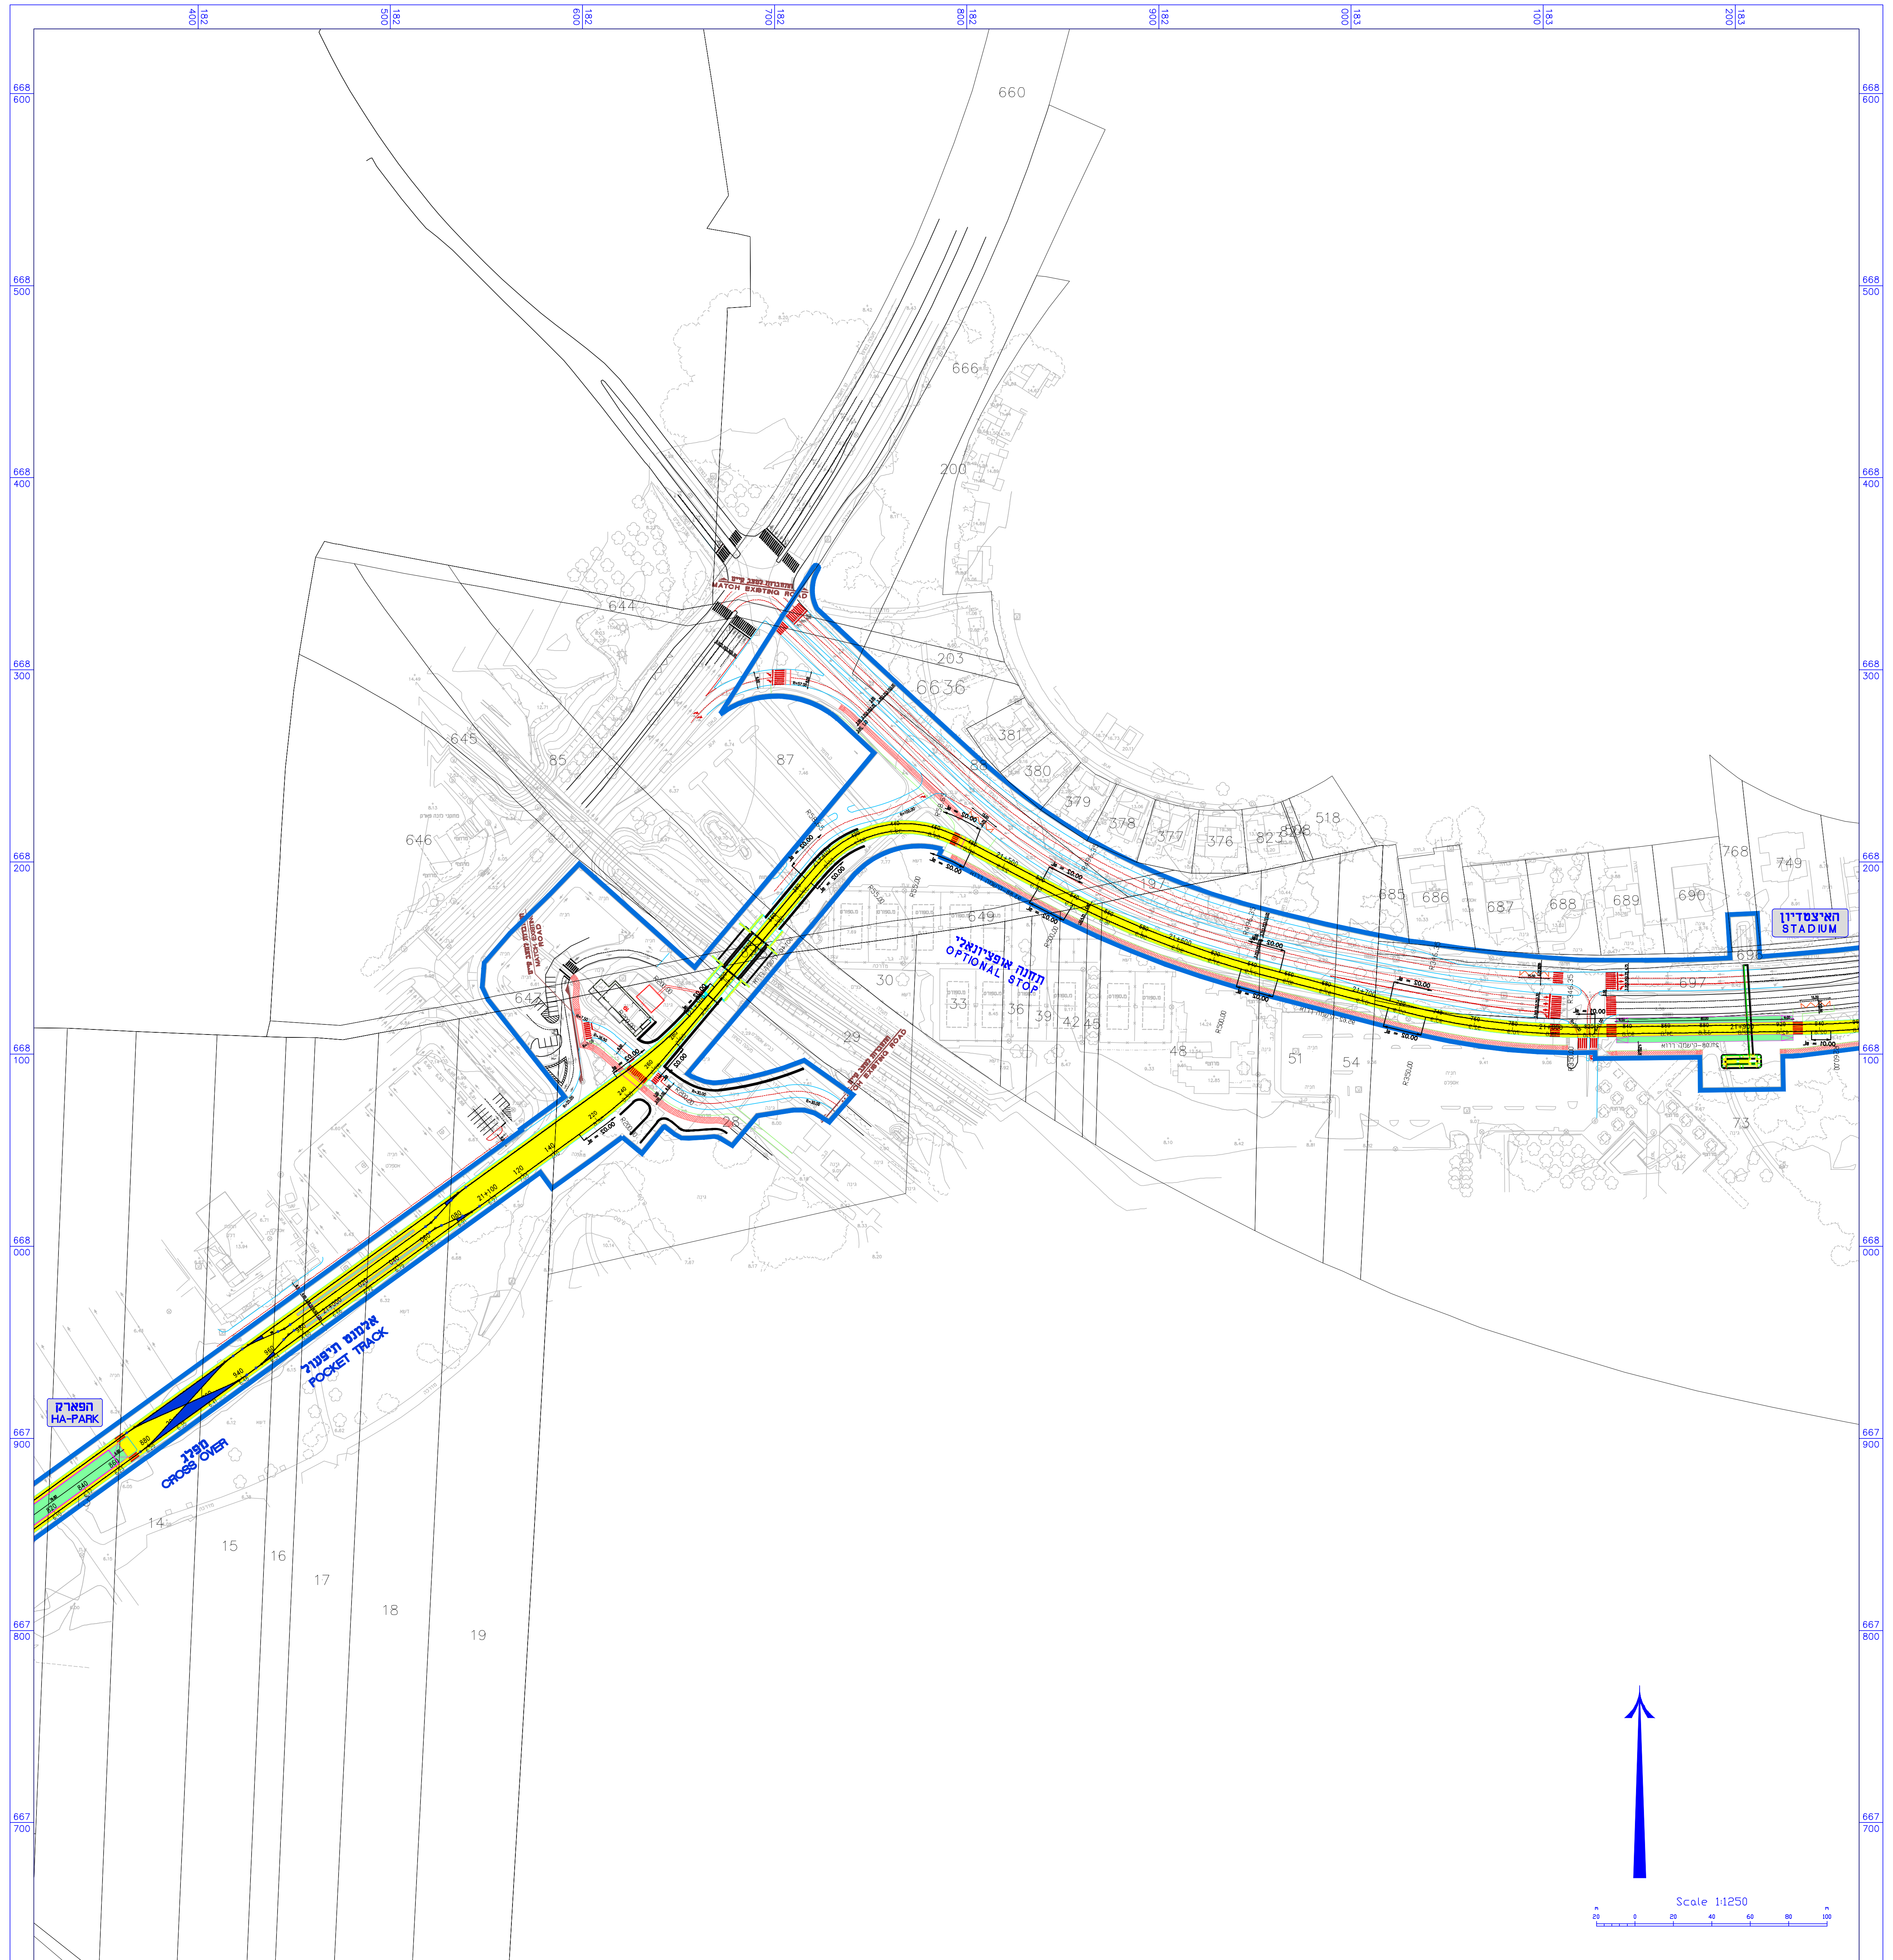

תנוחת המסילה קנ"מ 1:1250

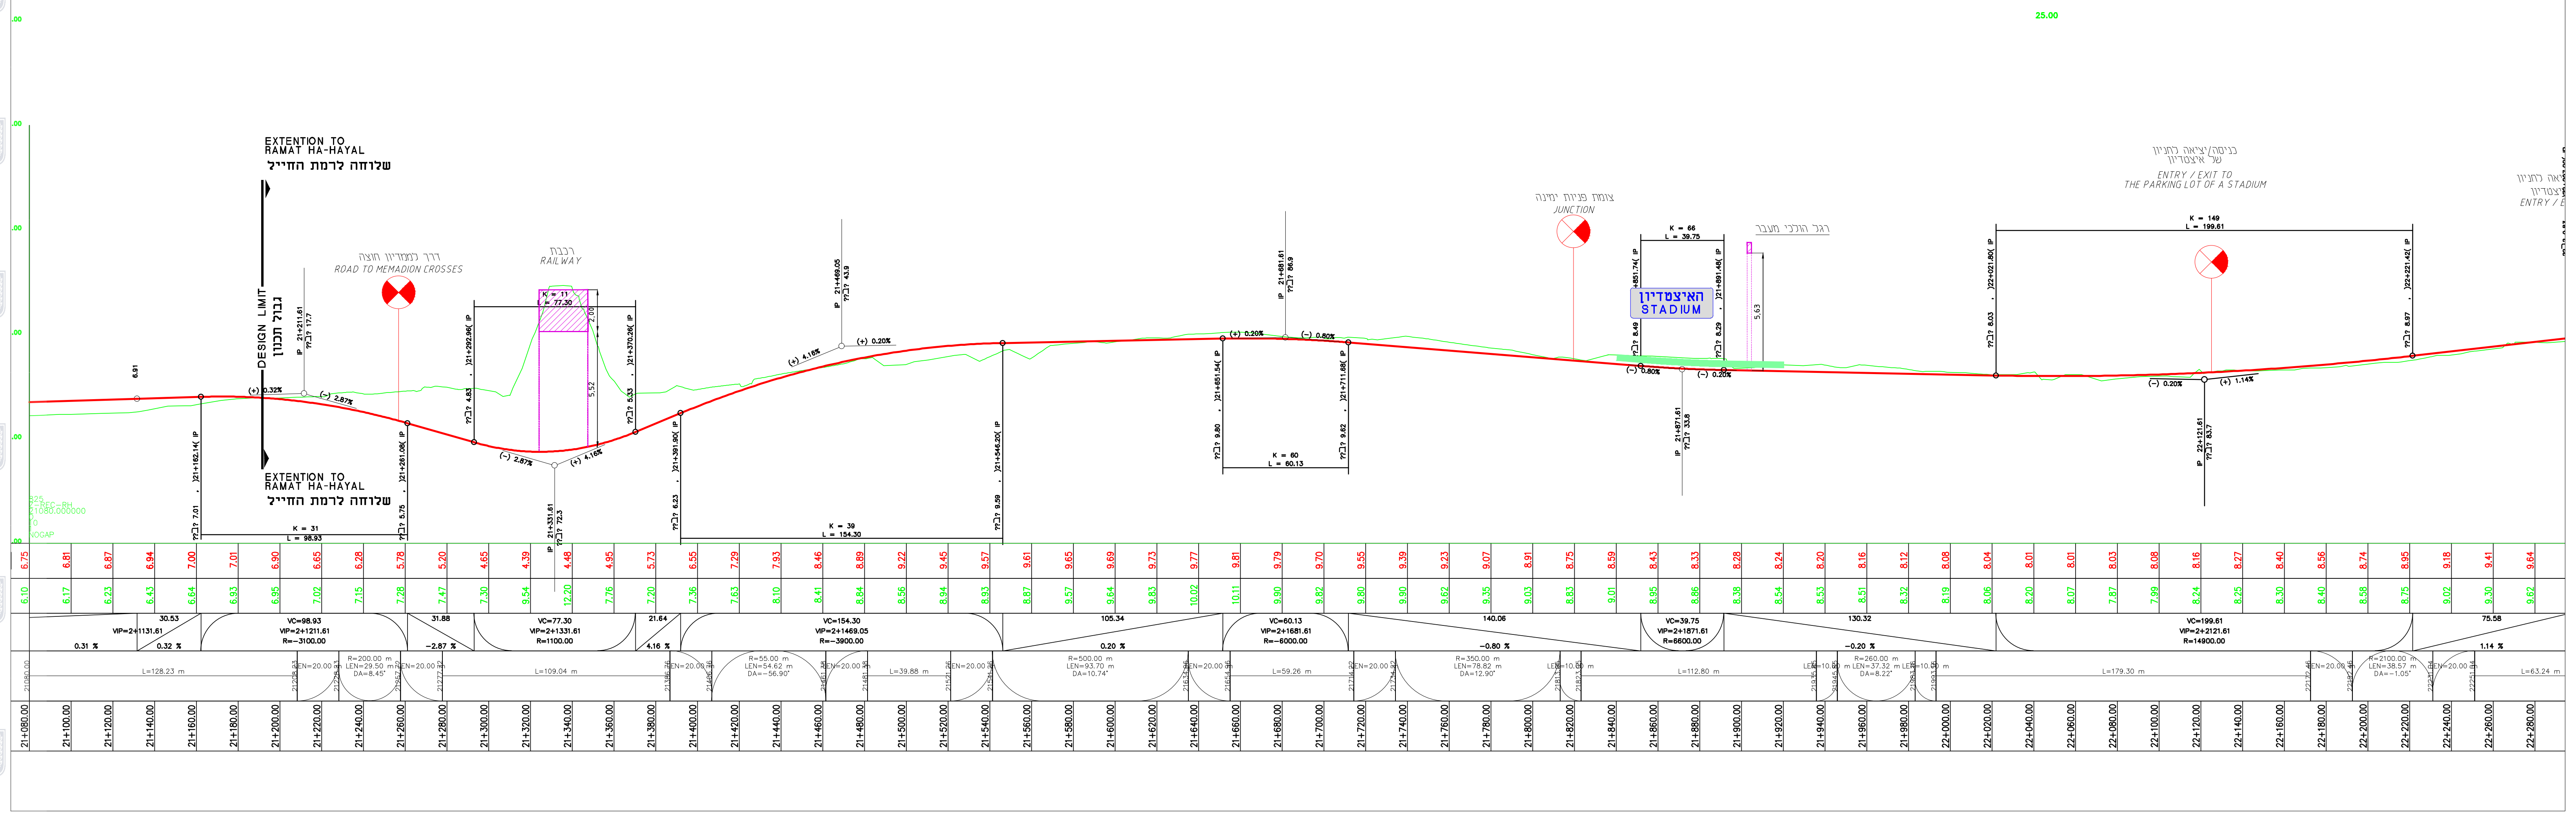

חתך אורך קנ"מ 1:1250

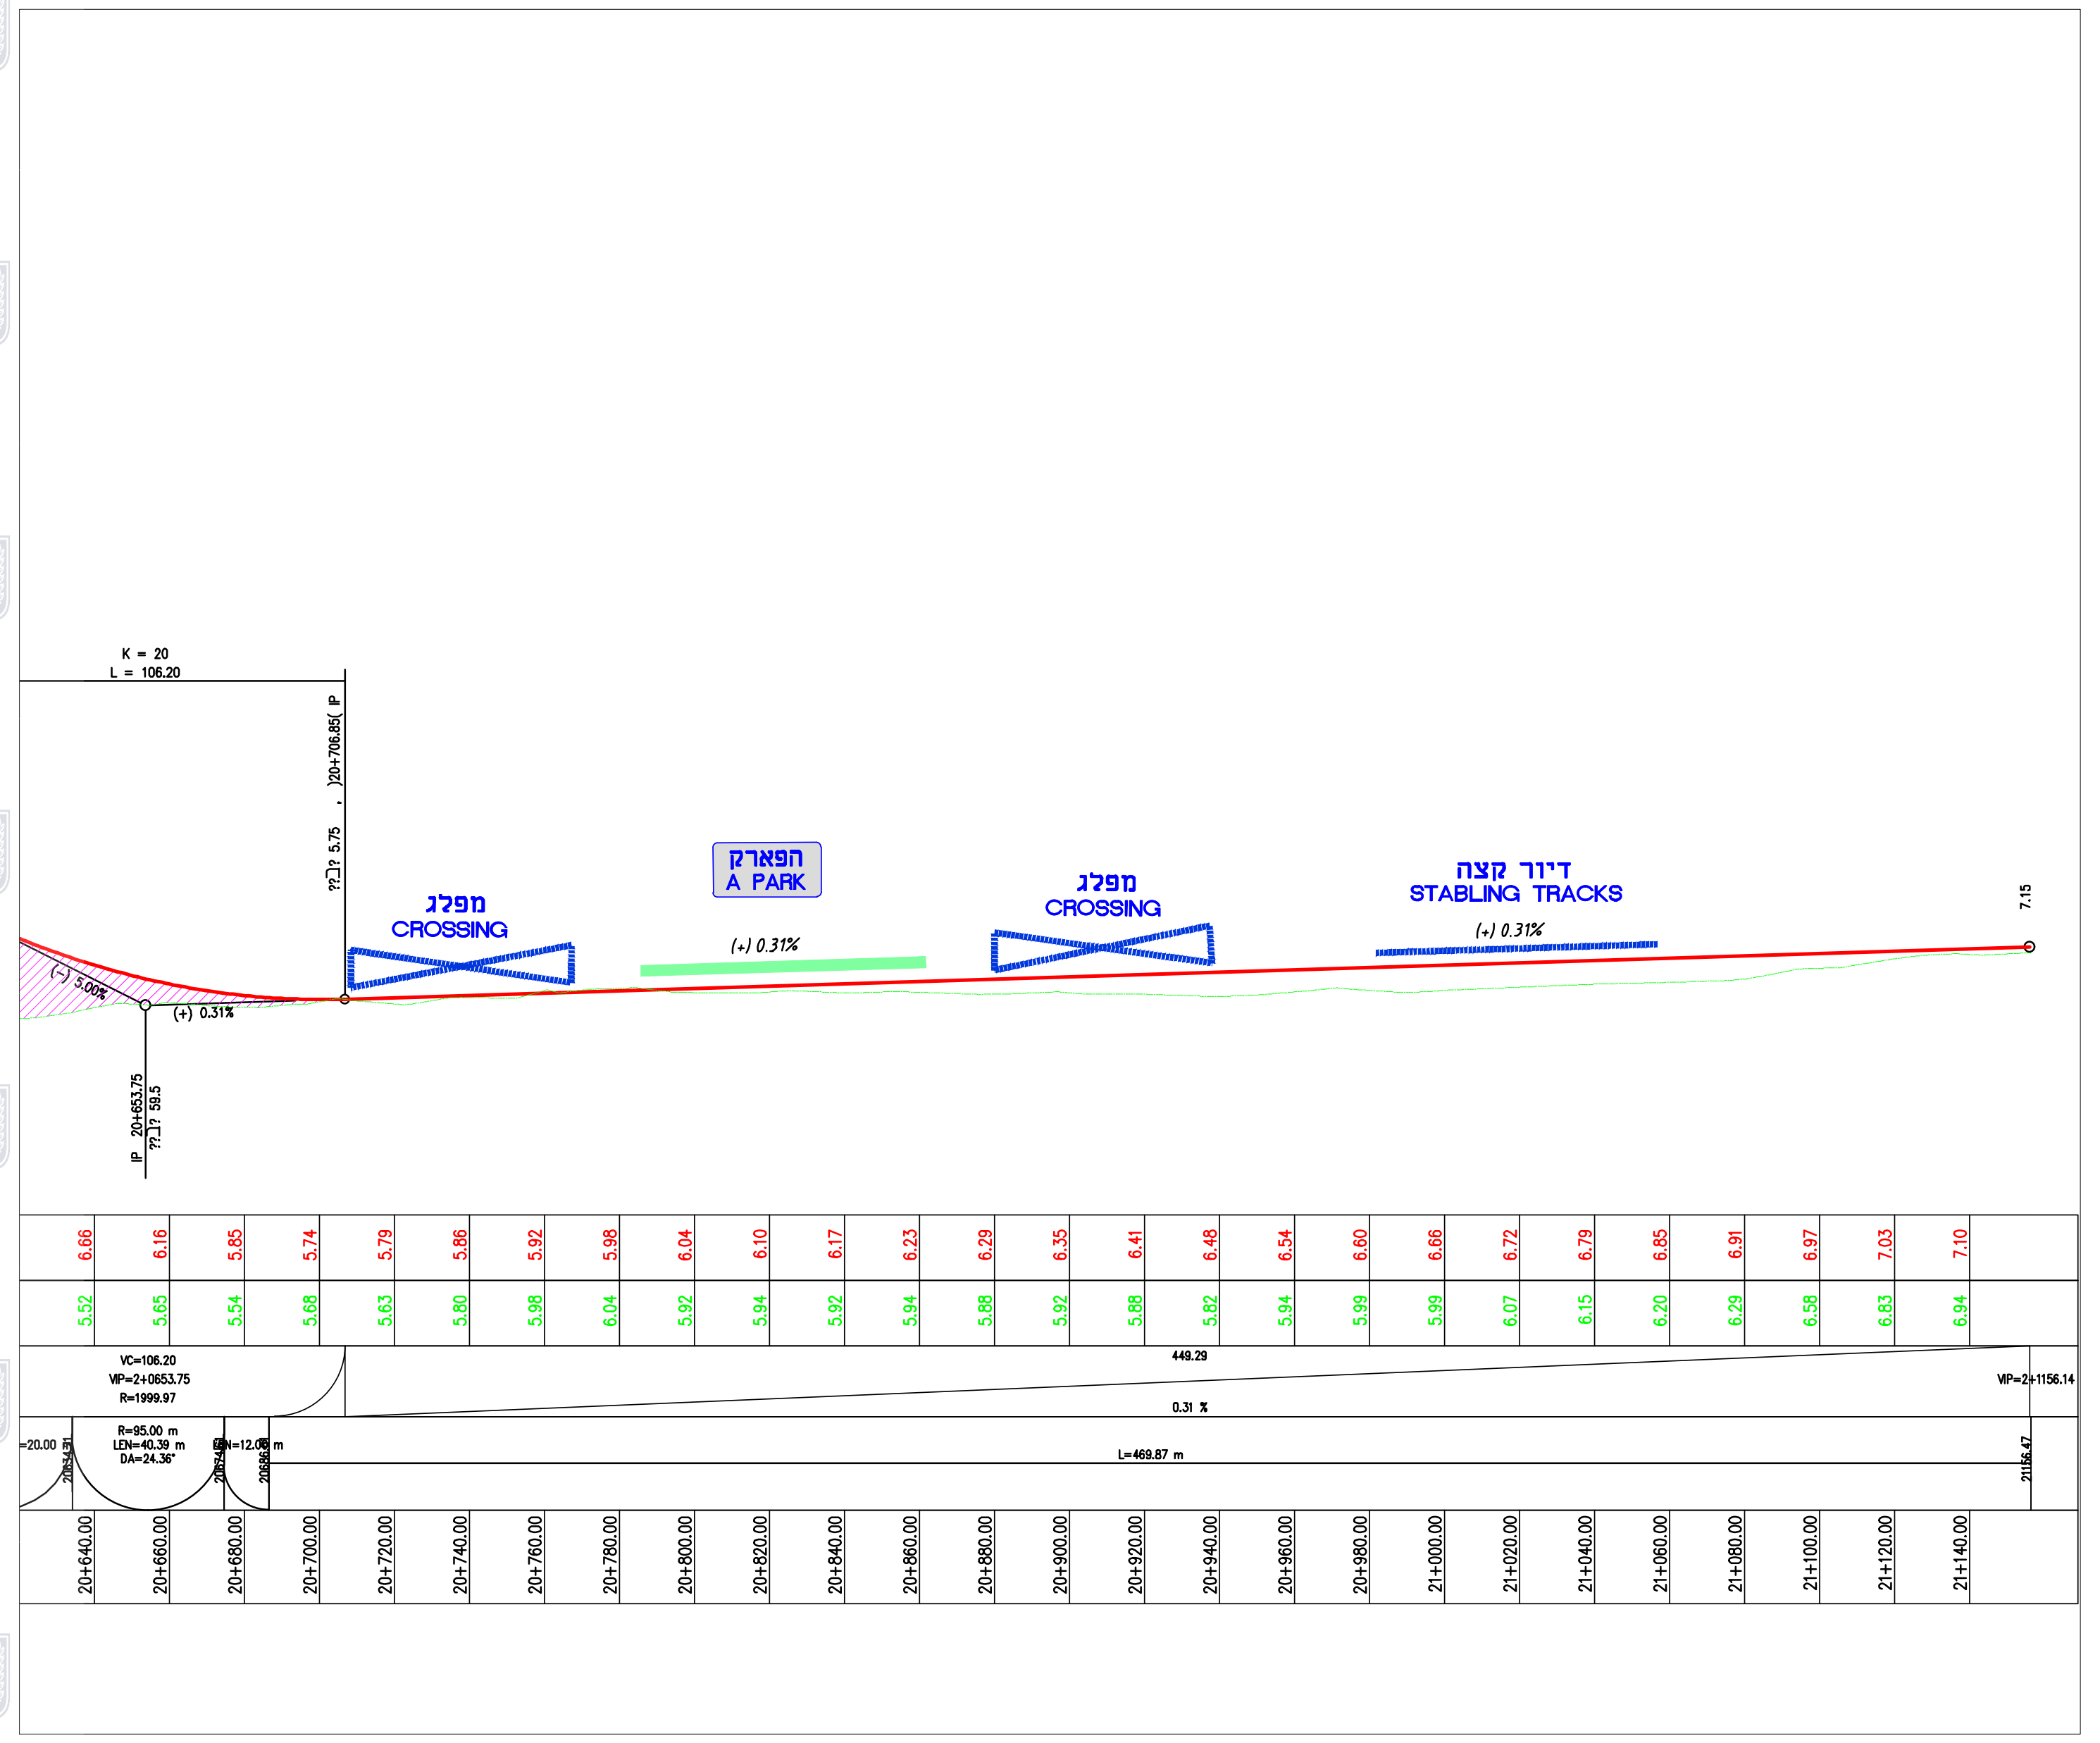

חתך אורך קנ"מ 1:1250

נספח (2) המסילה

תכנית תשתיות לאומיות מספר 71ג׳

רכבת קלה במטרופולין ת״א
הקו הירוק
מקטע צפוני

נספח לתכנית גליון 7 מתוך 15

תחולה	מנחה
תיאור	
תאריך עריכת הנספח	29.06.17

רשימת התרשימים	קנ״מ
מצב מאושר	1:1250
חתך אורך	1:1250
מפתח גיליונות	–
	–

שמות וחתימות:

עורך הנספח	שם יוסי פרחי תאגיד פרחי - צפריר אדריכלים בע״מ	חתימה

הסדרי תנועה אינם חלק מהתכנית

הרכבת הקלה של ישראל

NTA The Israel Light Rail

מפת מפתח

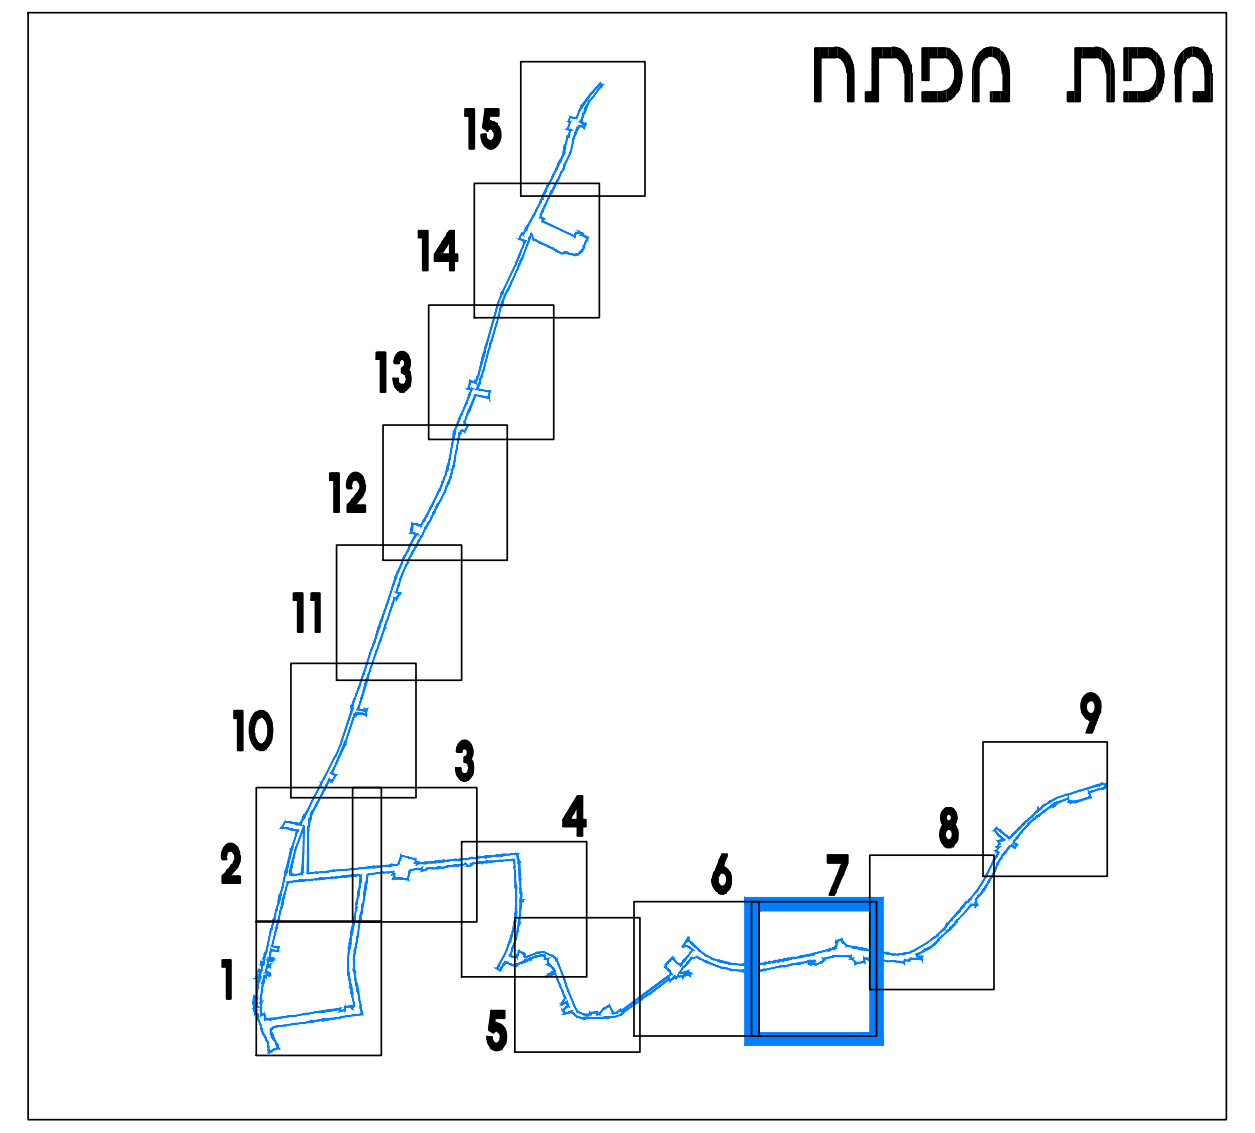

מקרא סמלים:

גבול התכנית	▬
גבול מחוז	▬
מס׳ גוש	7225
גוש	―
גבול חלקה	―
מס׳ חלקה	572
תנוחת המסילה	🟨
תחנת רכבת	☒🟩☒
רמפה בקצה רציף תחנה	▭
מרחק רץ (מטרים)	0+100
תחנת אוטובוס	〰
מפרץ לפריקה/טעינה	☒
כיוון תנועה (אופניים)	→
כיוון תנועה (רכב)	→

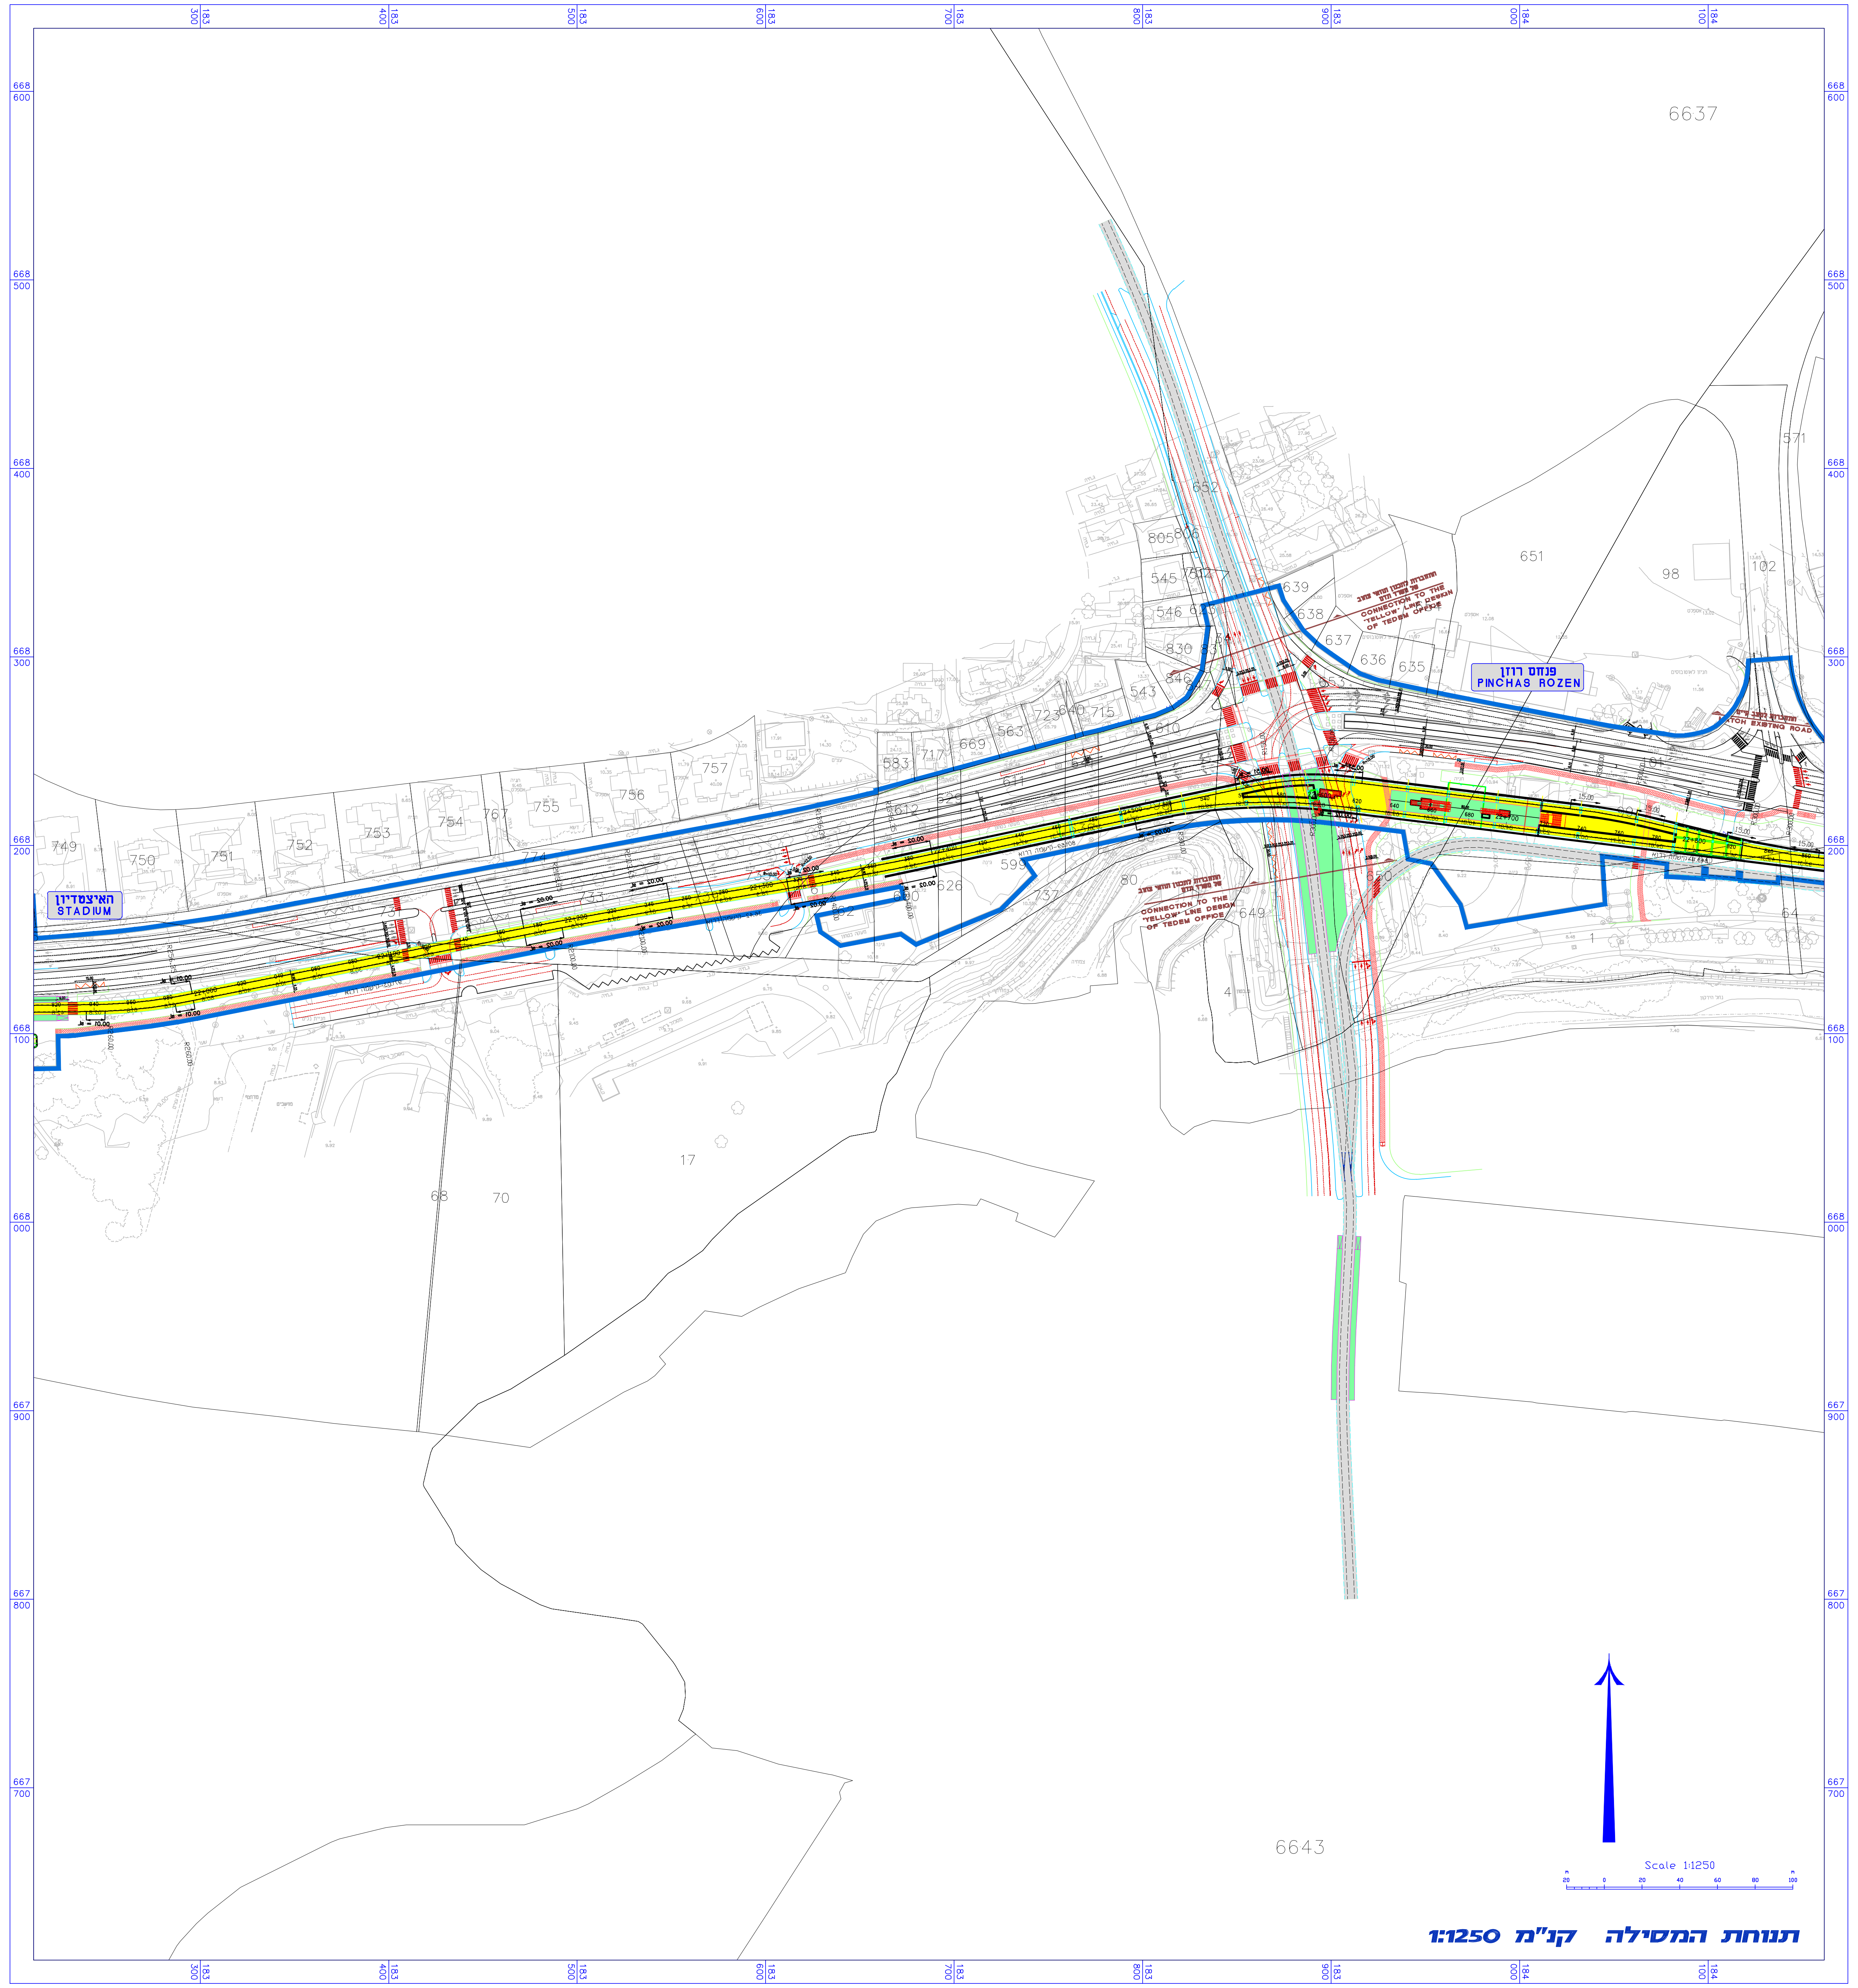

תנוחת המסילה קנ״מ 1:1250

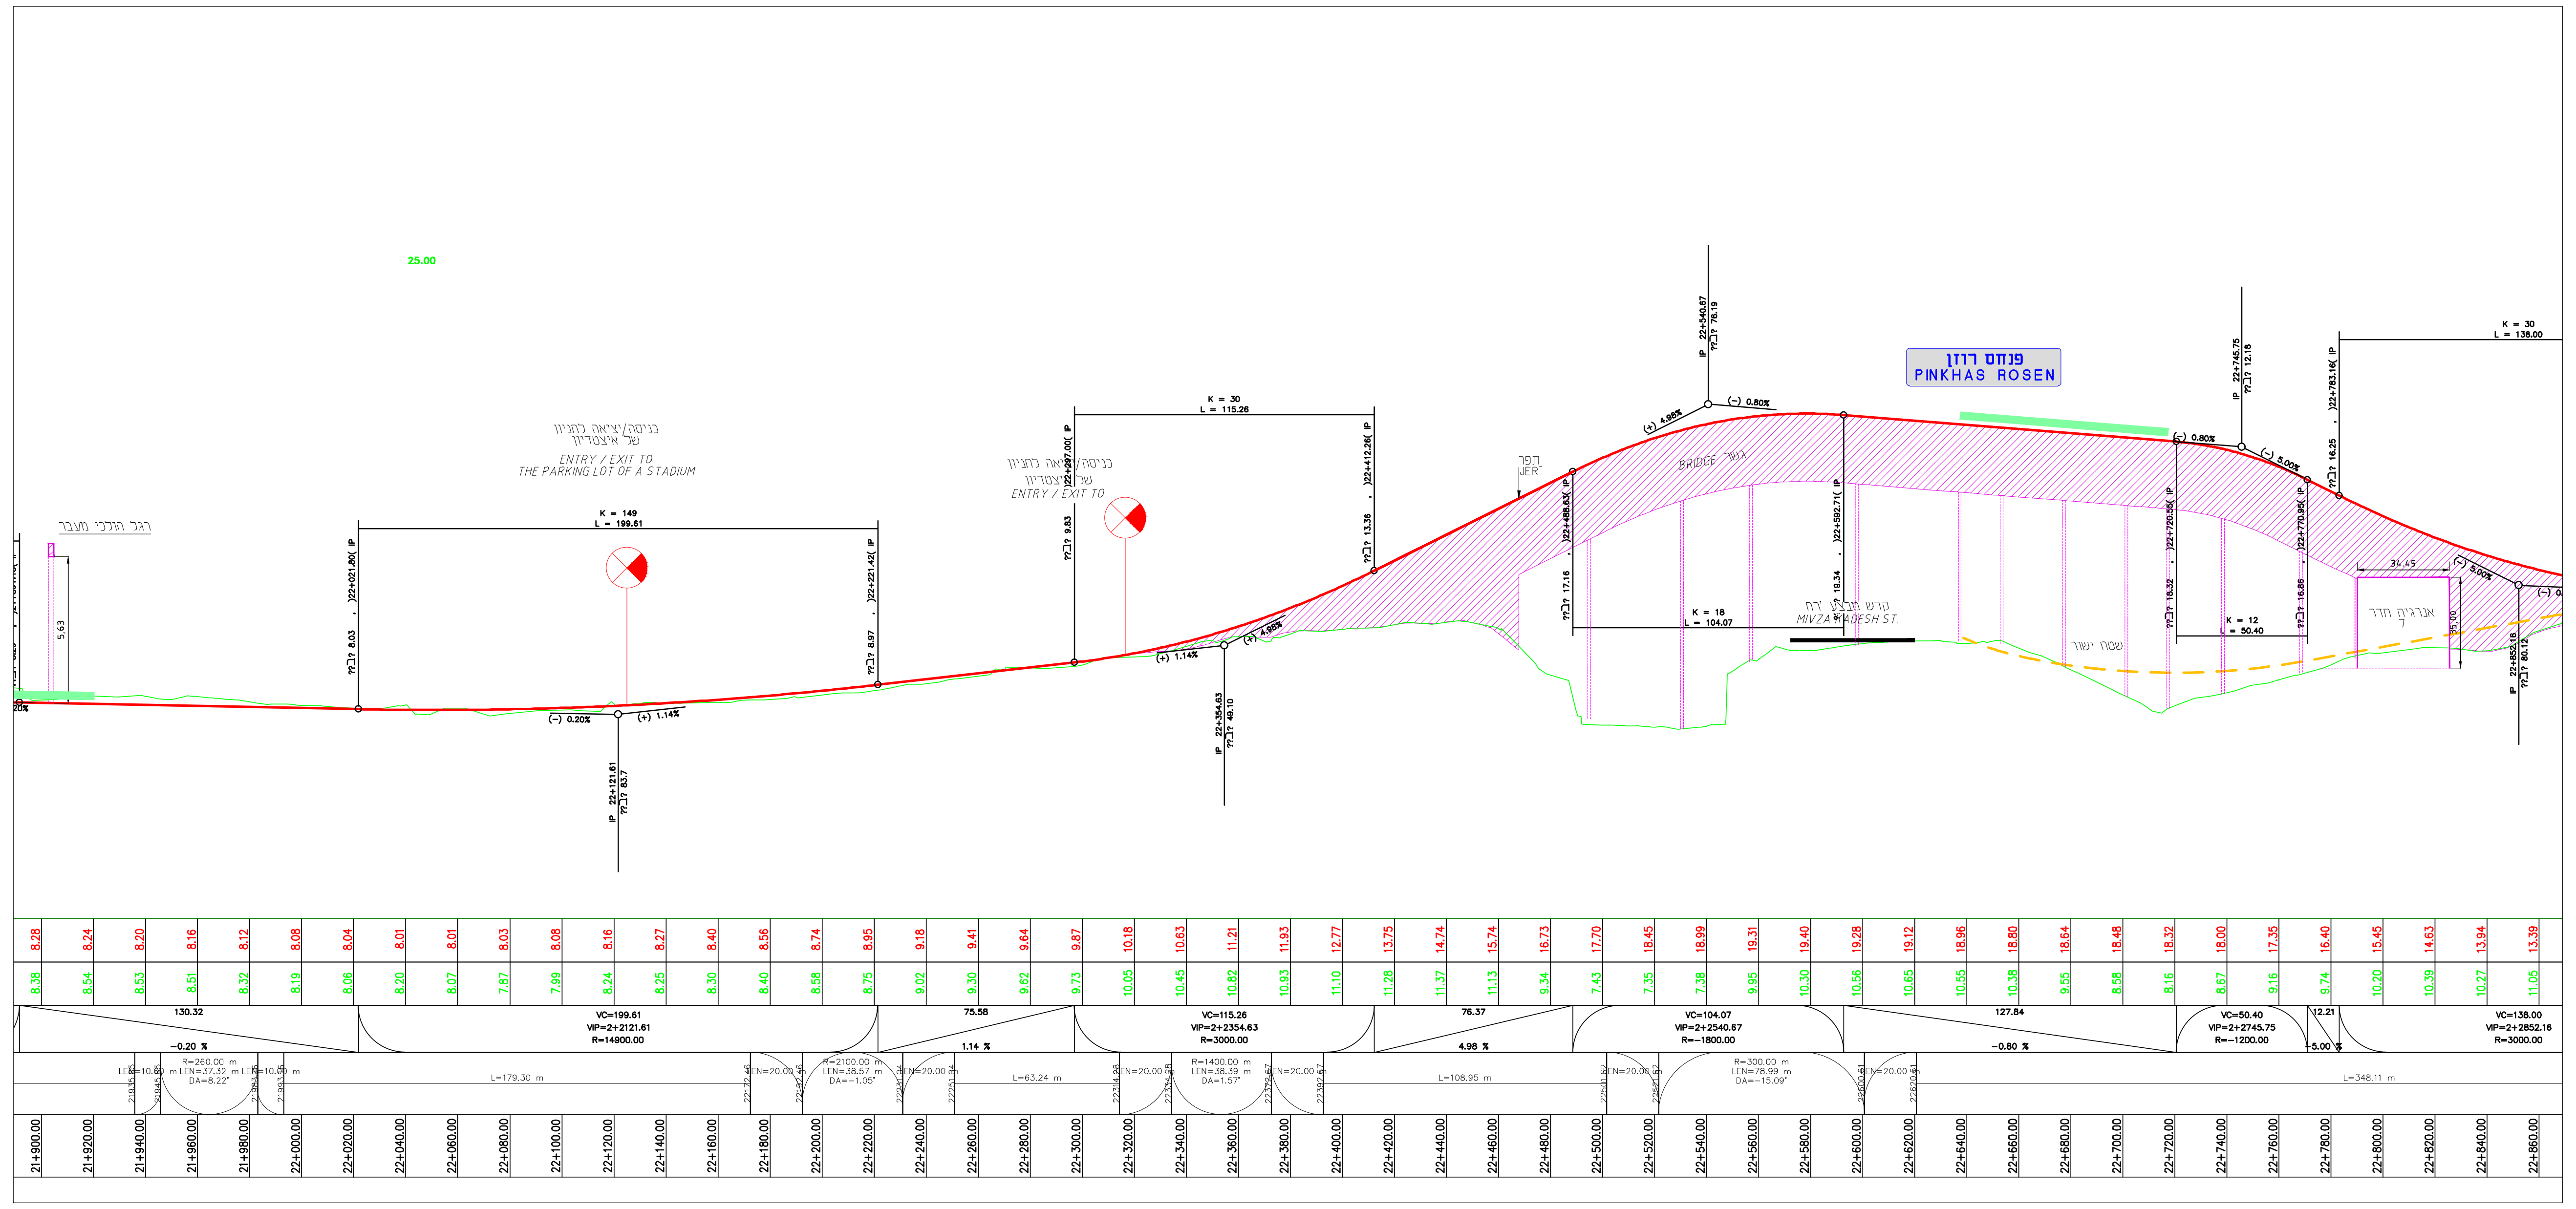

חתך אורך קנ״מ 1:1250

נספח(2)המסילה

תכנית תשתיות לאומיות מספר 71ג'

רכבת קלה במטרופולין ת"א
הקו הירוק
מקטע צפוני

נספח לתכנית	גליון 8 מתוך 15
תחולה	מנחה
תיאור	
תאריך עריכת הנספח	29.06.17
רשימת התרשימים	**קנ"מ**
מצב מאושר	1:1250
חתך אורך	1:1250
מפתח גיליונות	–
	–

שמות וחתימות:

עורך הנספח	שם: יוסי פרחי תאגיד: פרחי - צפריר אדריכלים בע"מ	חתימה

הסדרי תנועה אינם חלק מהתכנית

NTA The Israel Light Rail

נת"ע הרכבת הקלה של ישראל

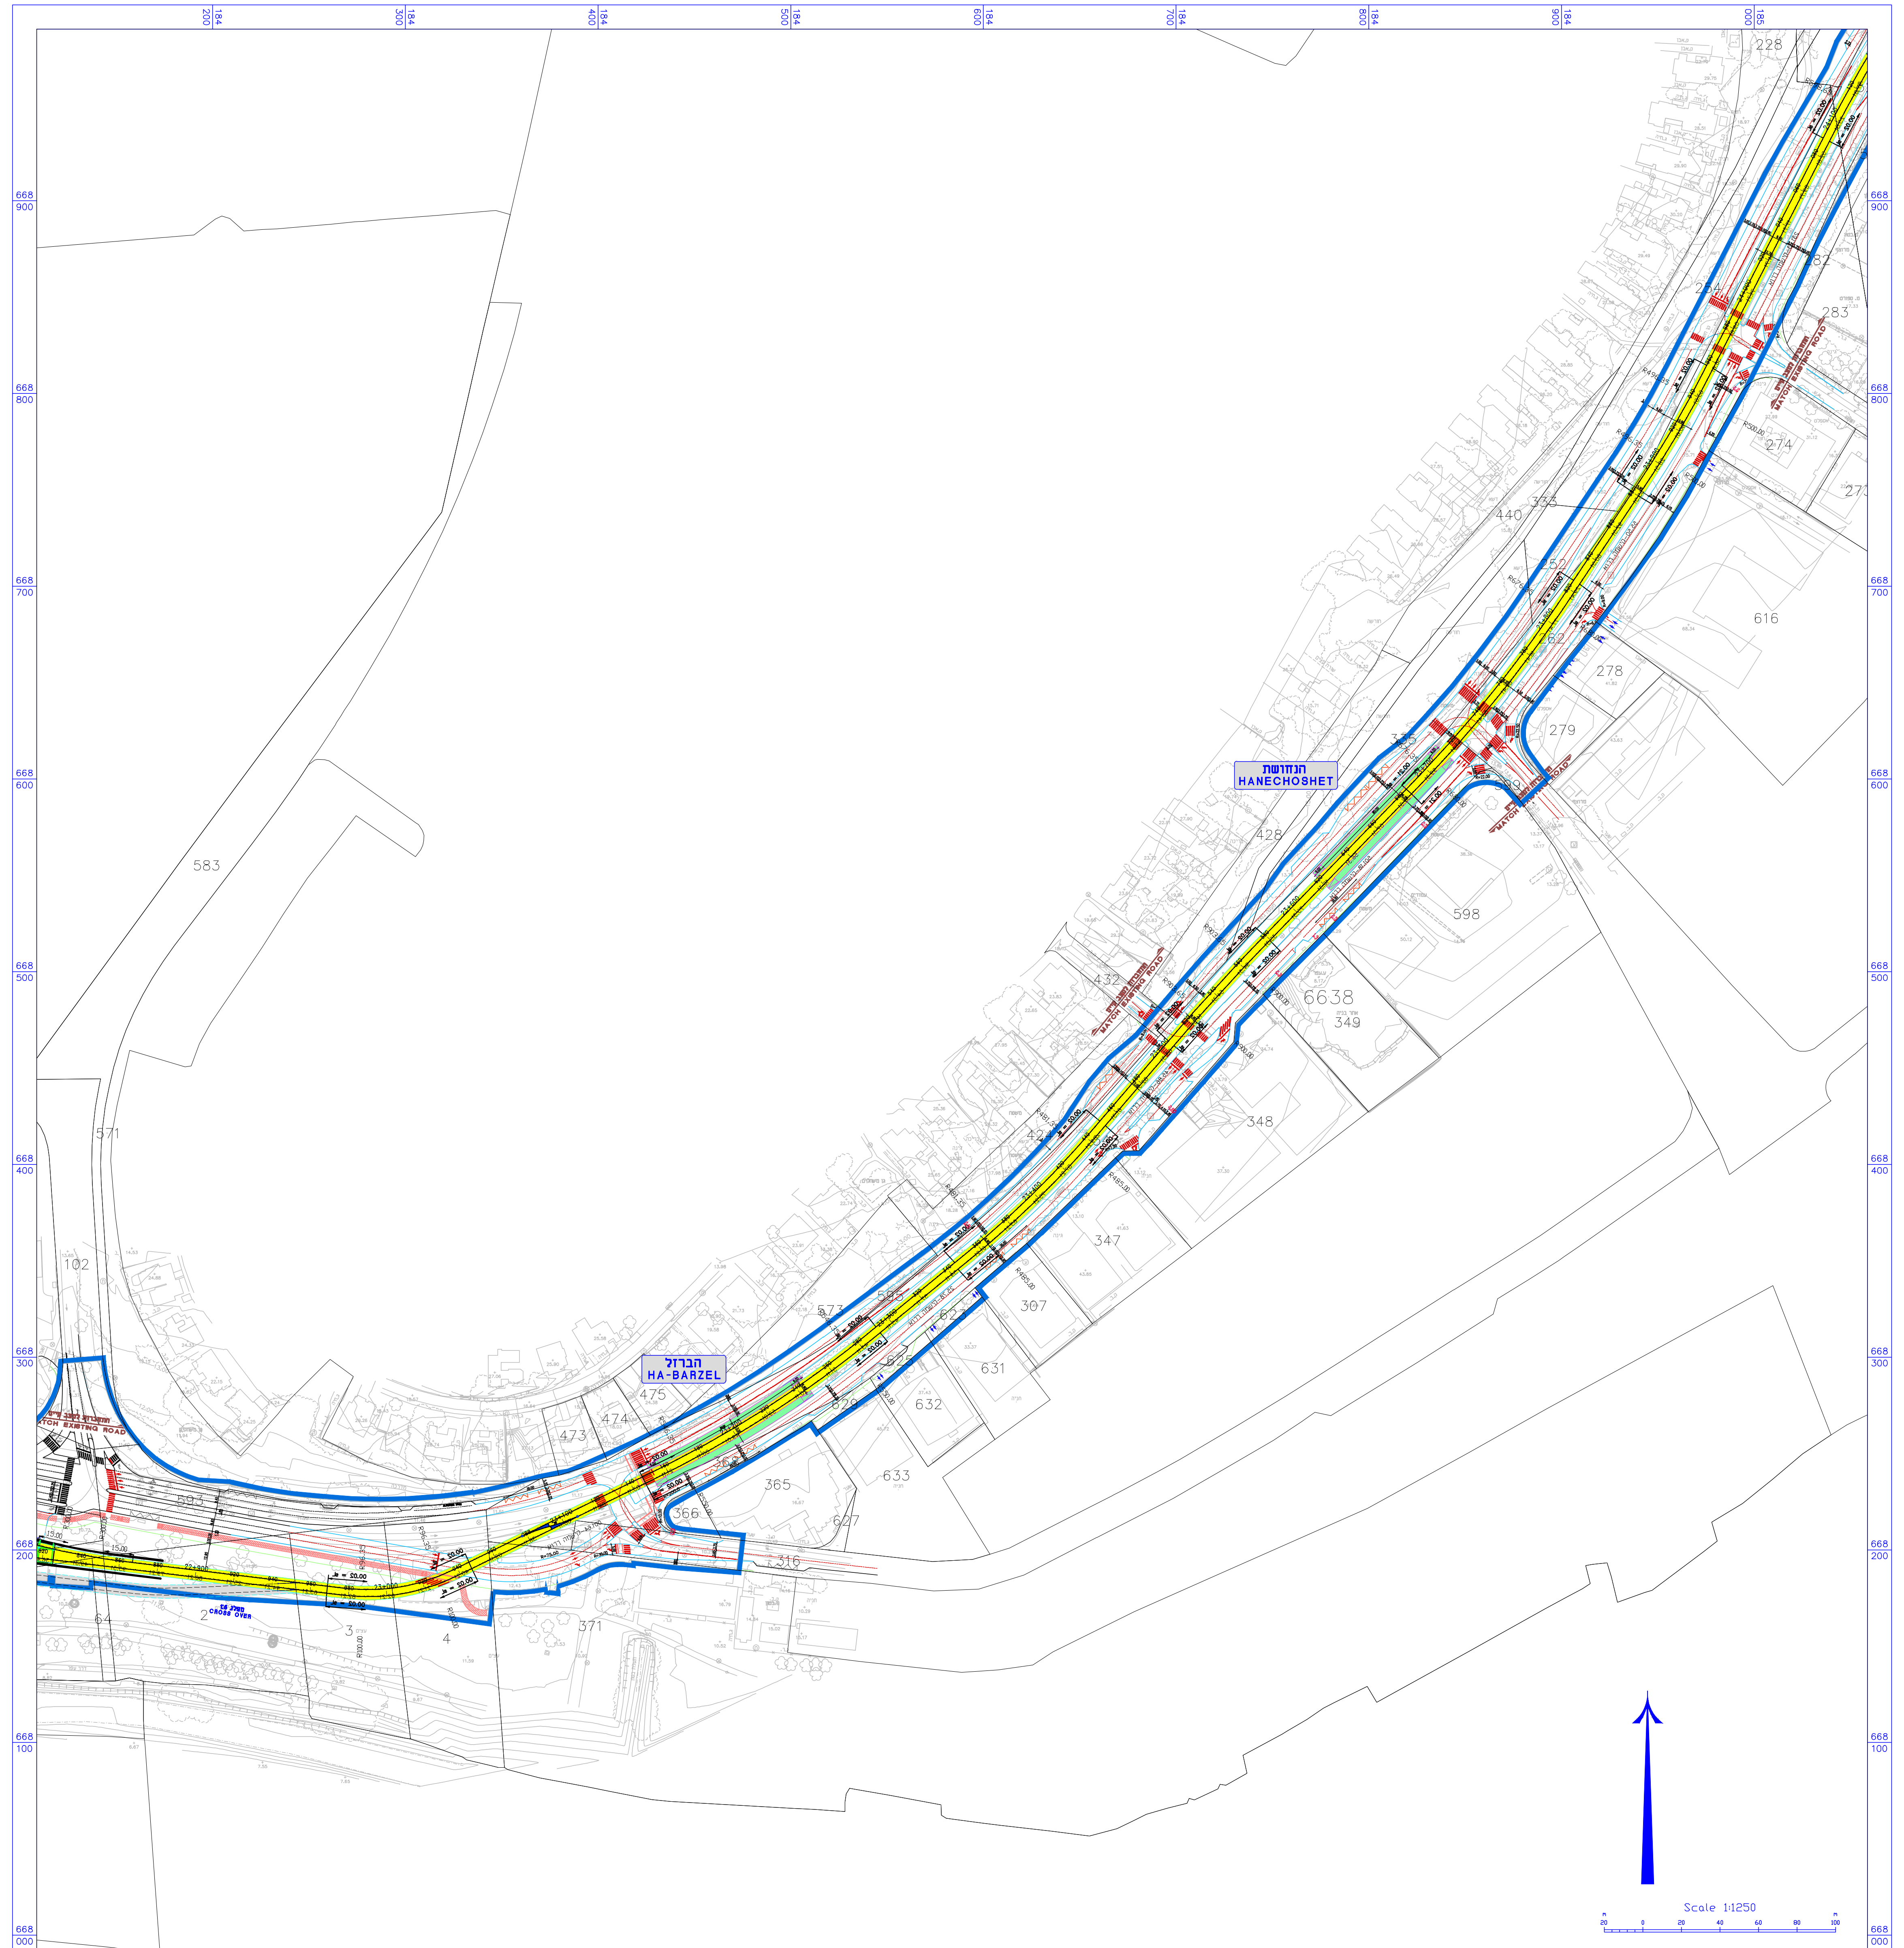

תנוחת המסילה קנ"מ 1:1250

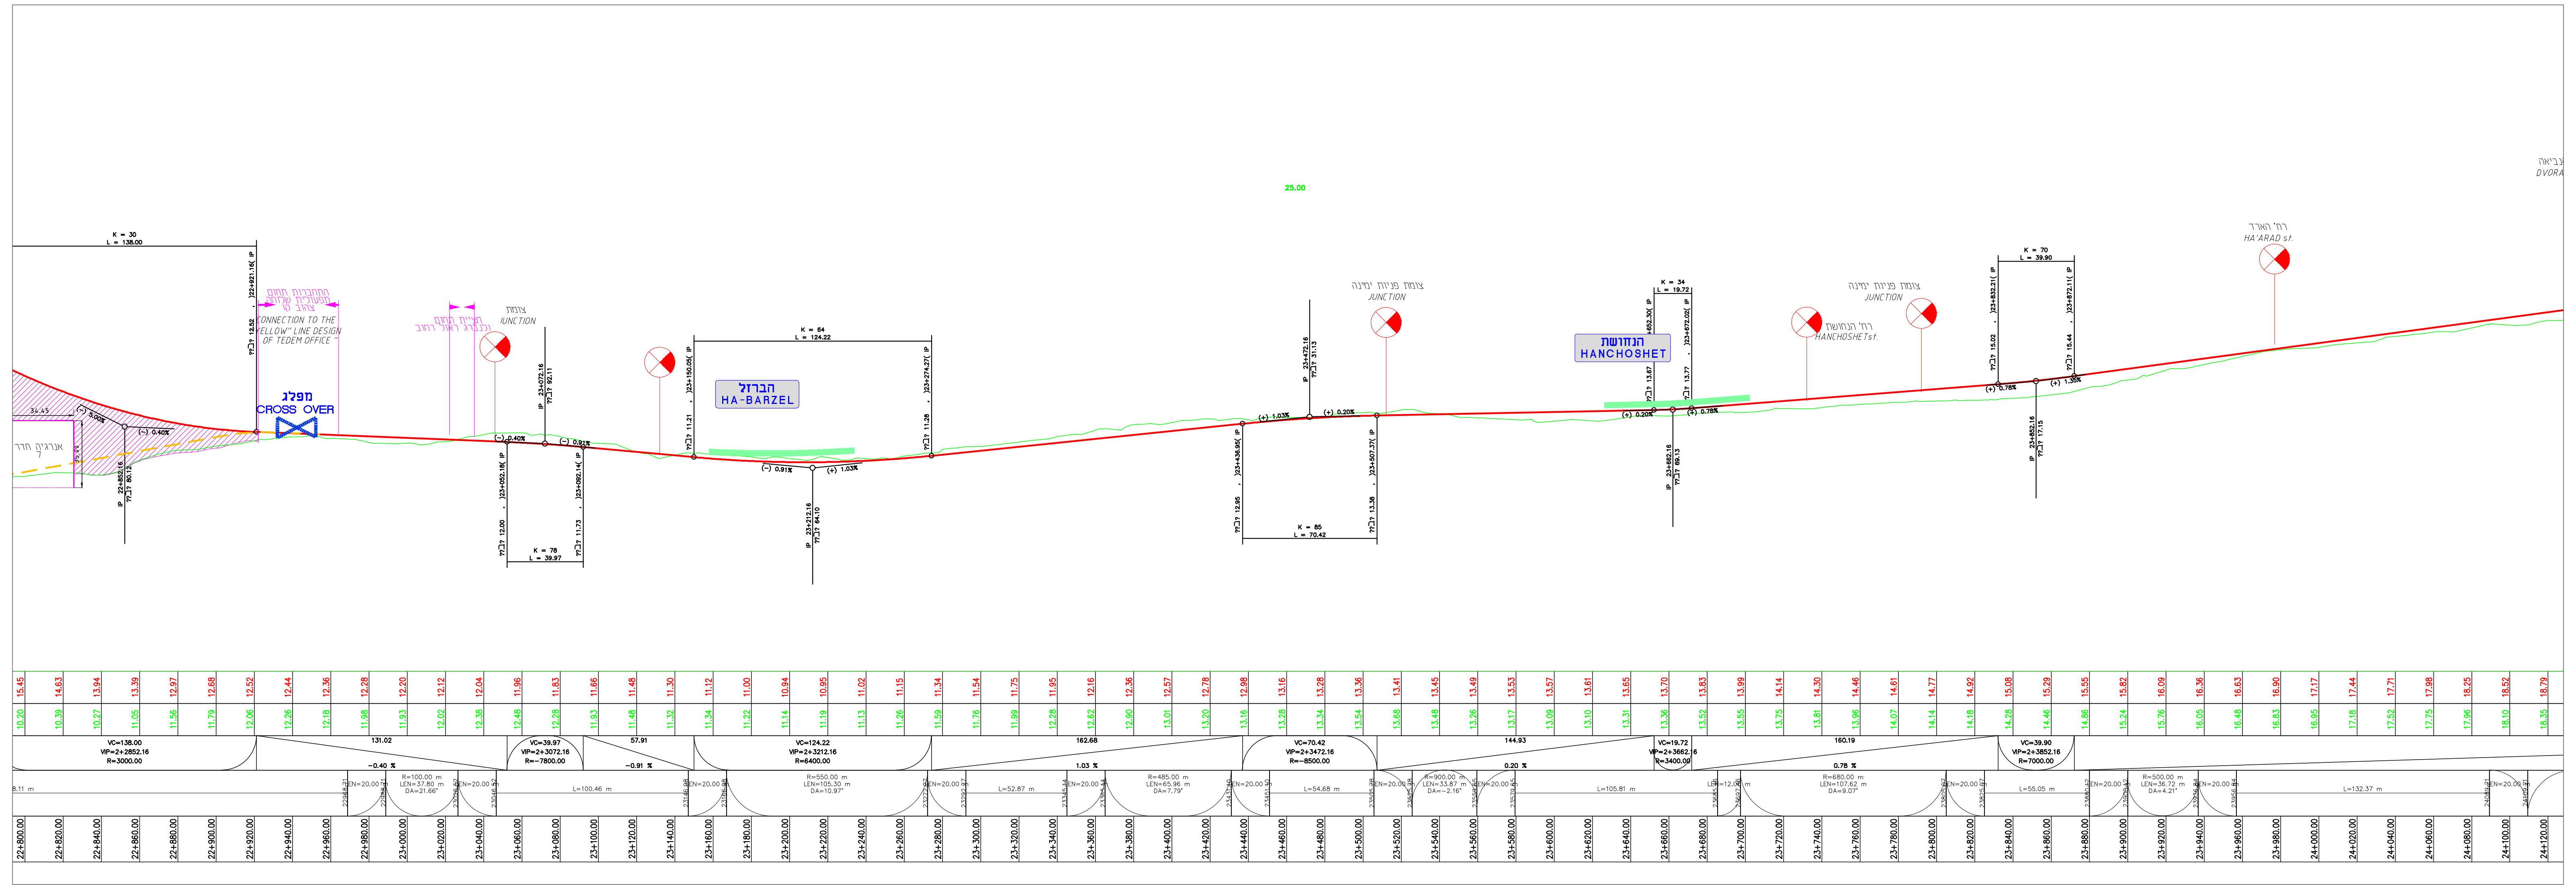

חתך אורך קנ"מ 1:1250

מפת מפתח

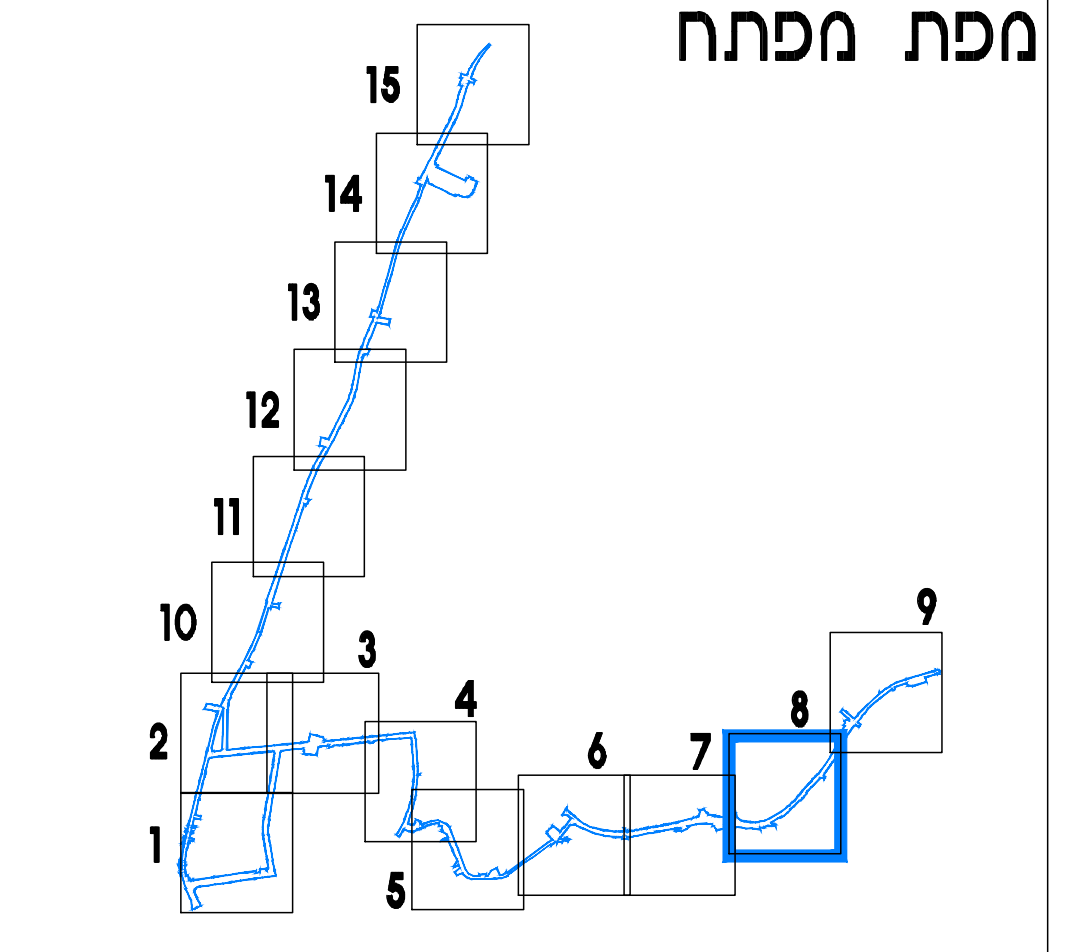

מקרא סמלים:

גבול התכנית	▬
גבול מחוז	▬
מס' גוש	7225
גוש	―
גבול חלקה	―
מס' חלקה	572
תנוחת המסילה	🟨
תחנת רכבת	☒🟩☒
רמפה בקצה רציף תחנה	☒
מרחק רץ (מטרים)	0+100
תחנת אוטובוס	⩘
מפרץ לפריקה/טעינה	☒
כיוון תנועה (אופניים)	→
כיוון תנועה (רכב)	→

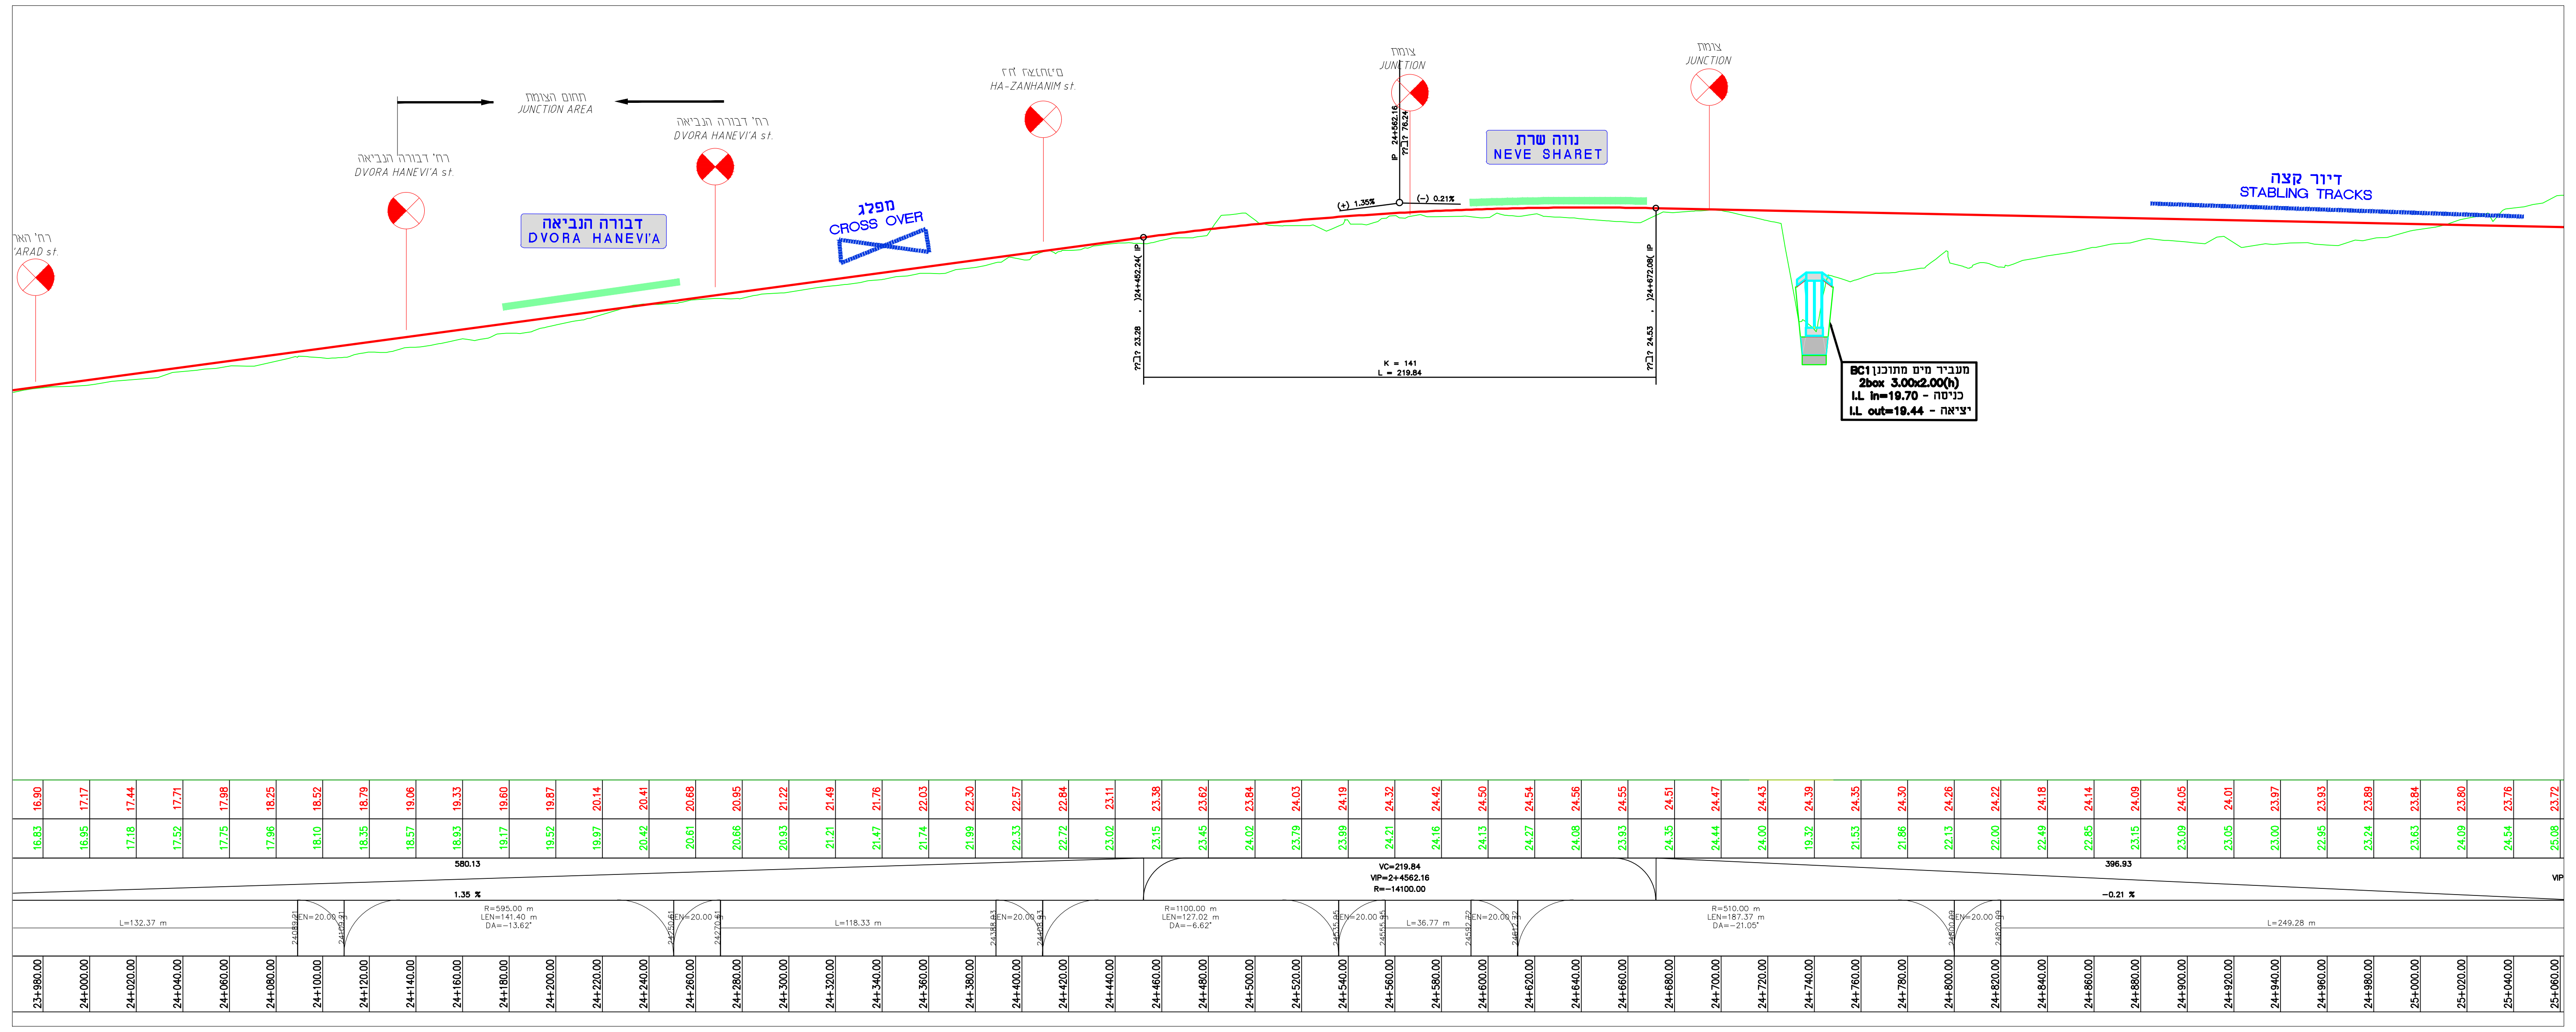

חתך אורך קנ"מ 1:1250

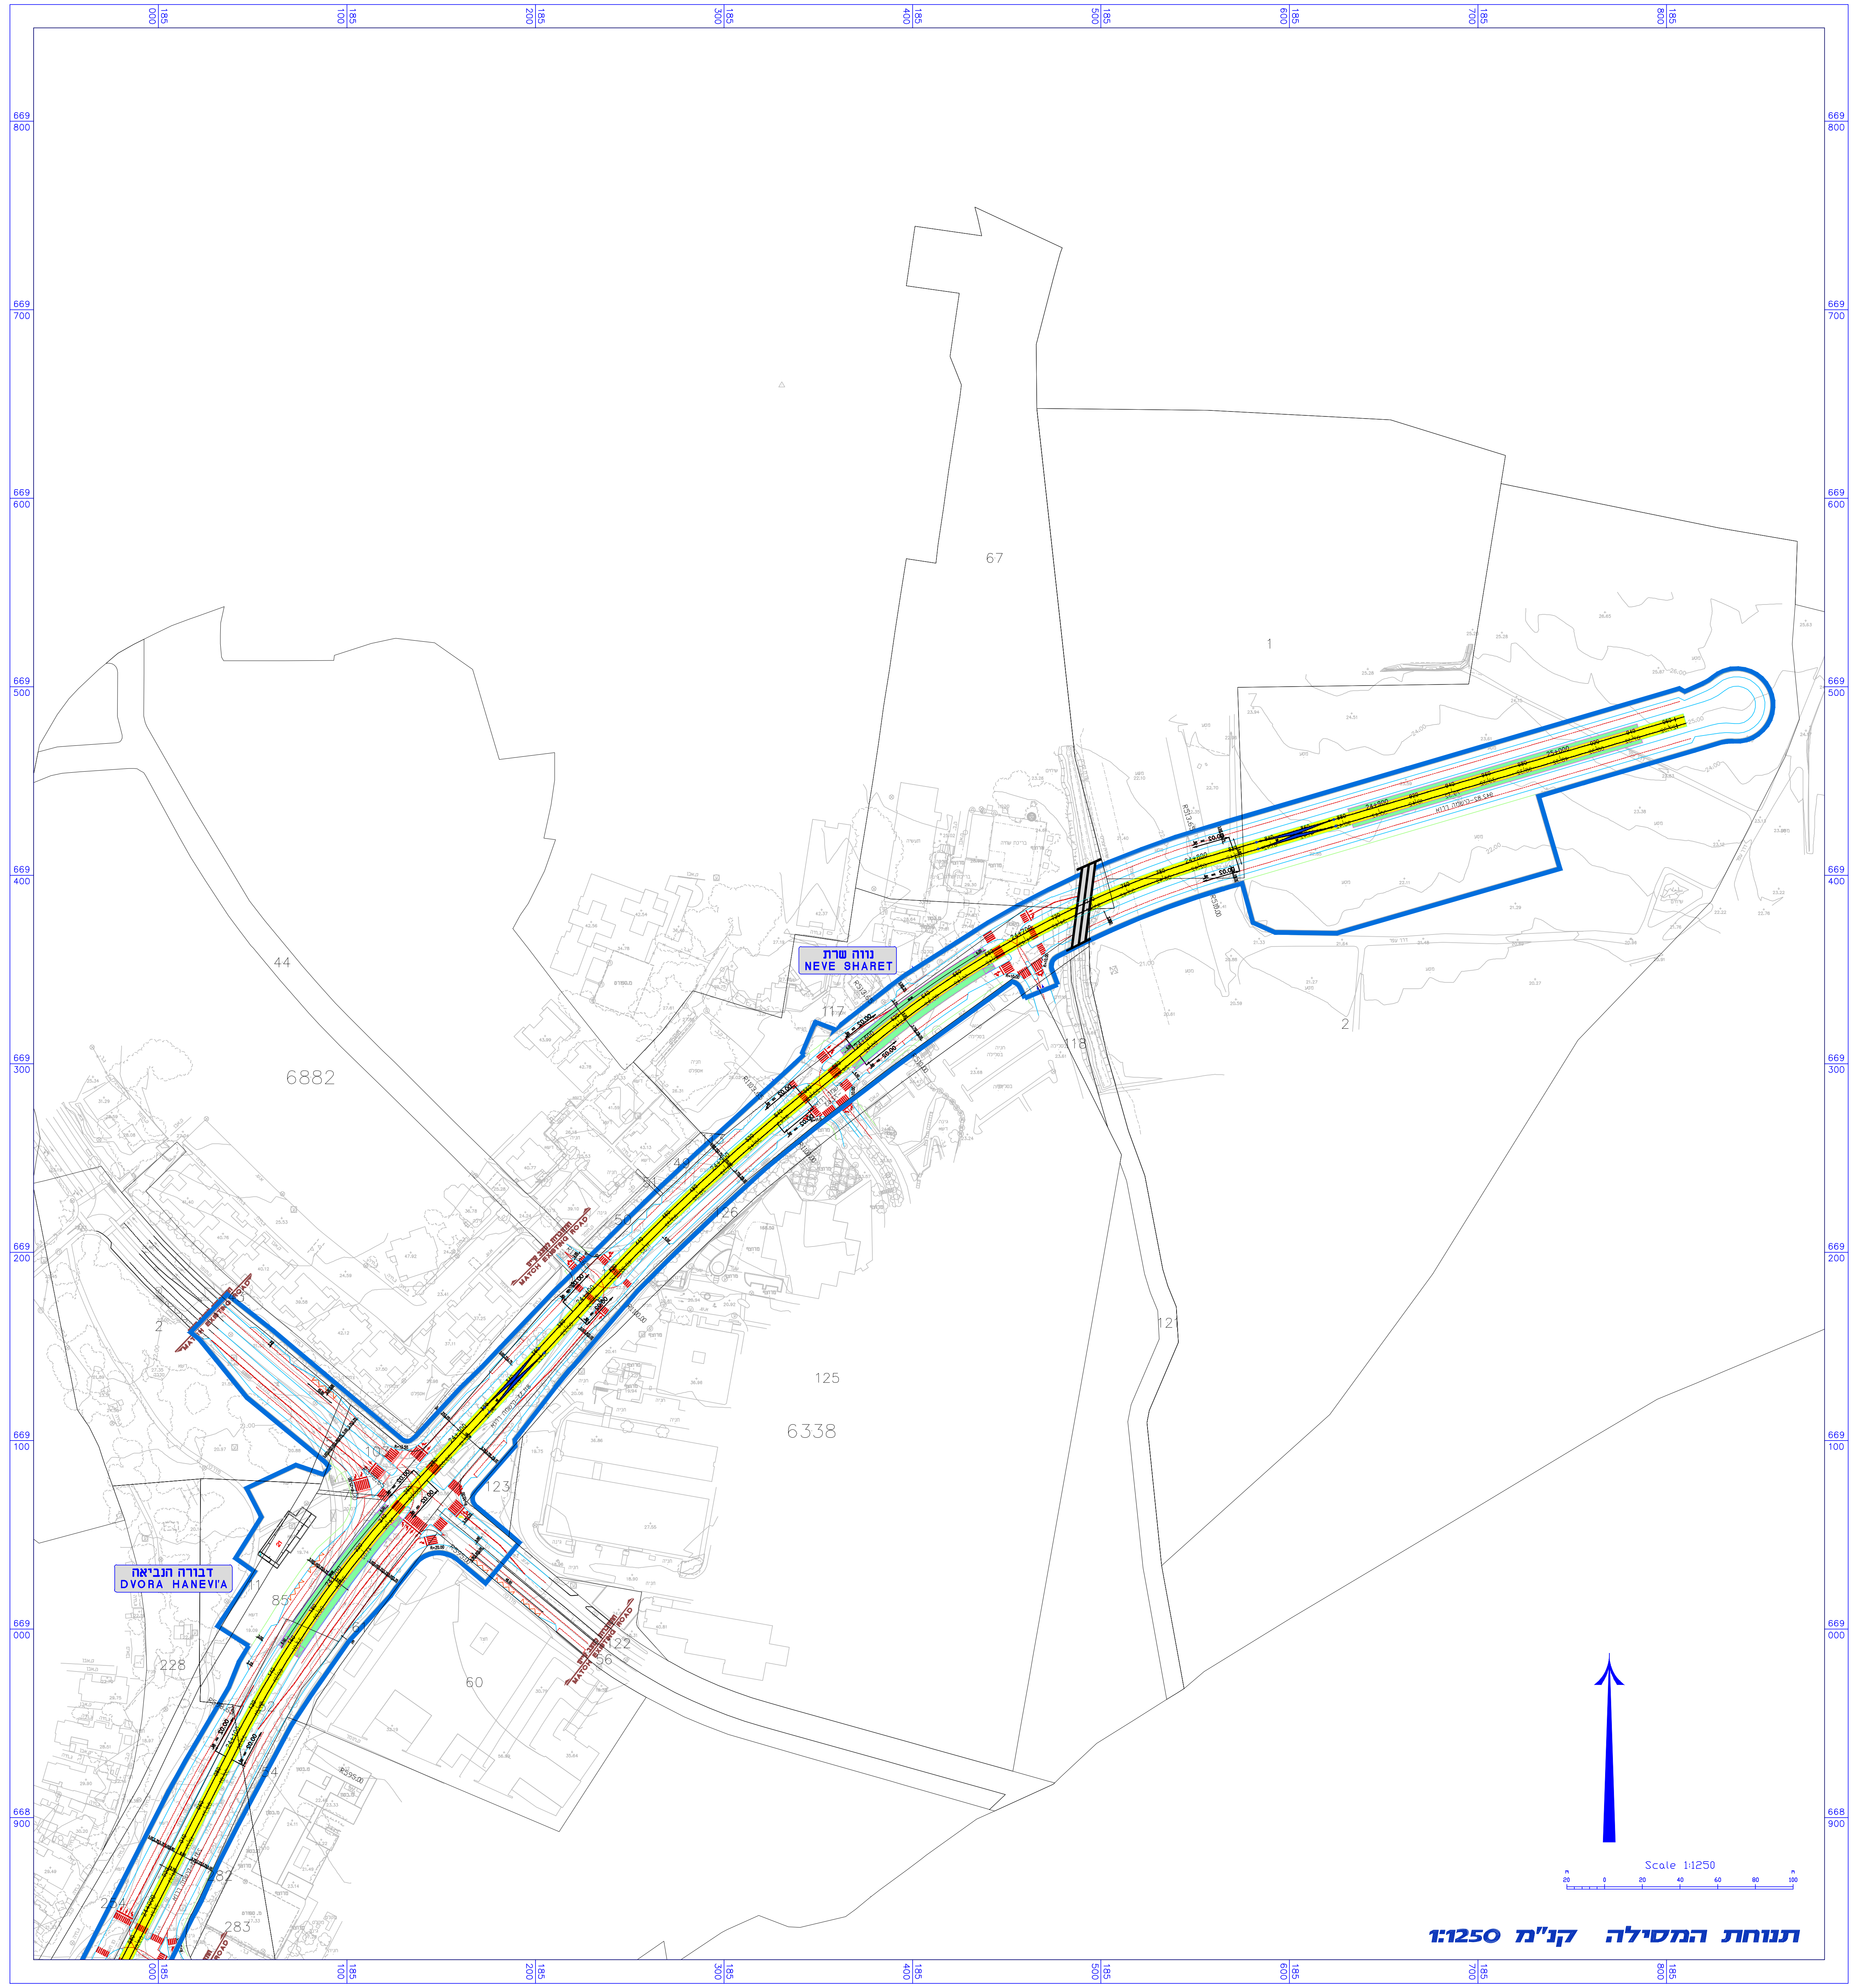

תנוחת המסילה קנ"מ 1:1250

נספח(2)המסילה

תכנית תשתיות לאומיות מספר 71ג׳

רכבת קלה במטרופולין ת״א
הקו הירוק
מקטע צפוני

נספח לתכנית גליון 9 מתוך 15

תחולה	מנחה
תיאור	
תאריך עריכת הנספח	29.06.17

רשימת התרשימים	קנ״מ
מצב מאושר	1:1250
חתך אורך	1:1250
מפתח גיליונות	–
	–

שמות וחתימות:

עורך הנספח	שם יוסי פרחי תאגיד פרחי - צפריר אדריכלים בע״מ	חתימה

הסדרי תנועה אינם חלק מהתכנית

הרכבת הקלה של ישראל

NTA The Israel Light Rail

מפת מפתח

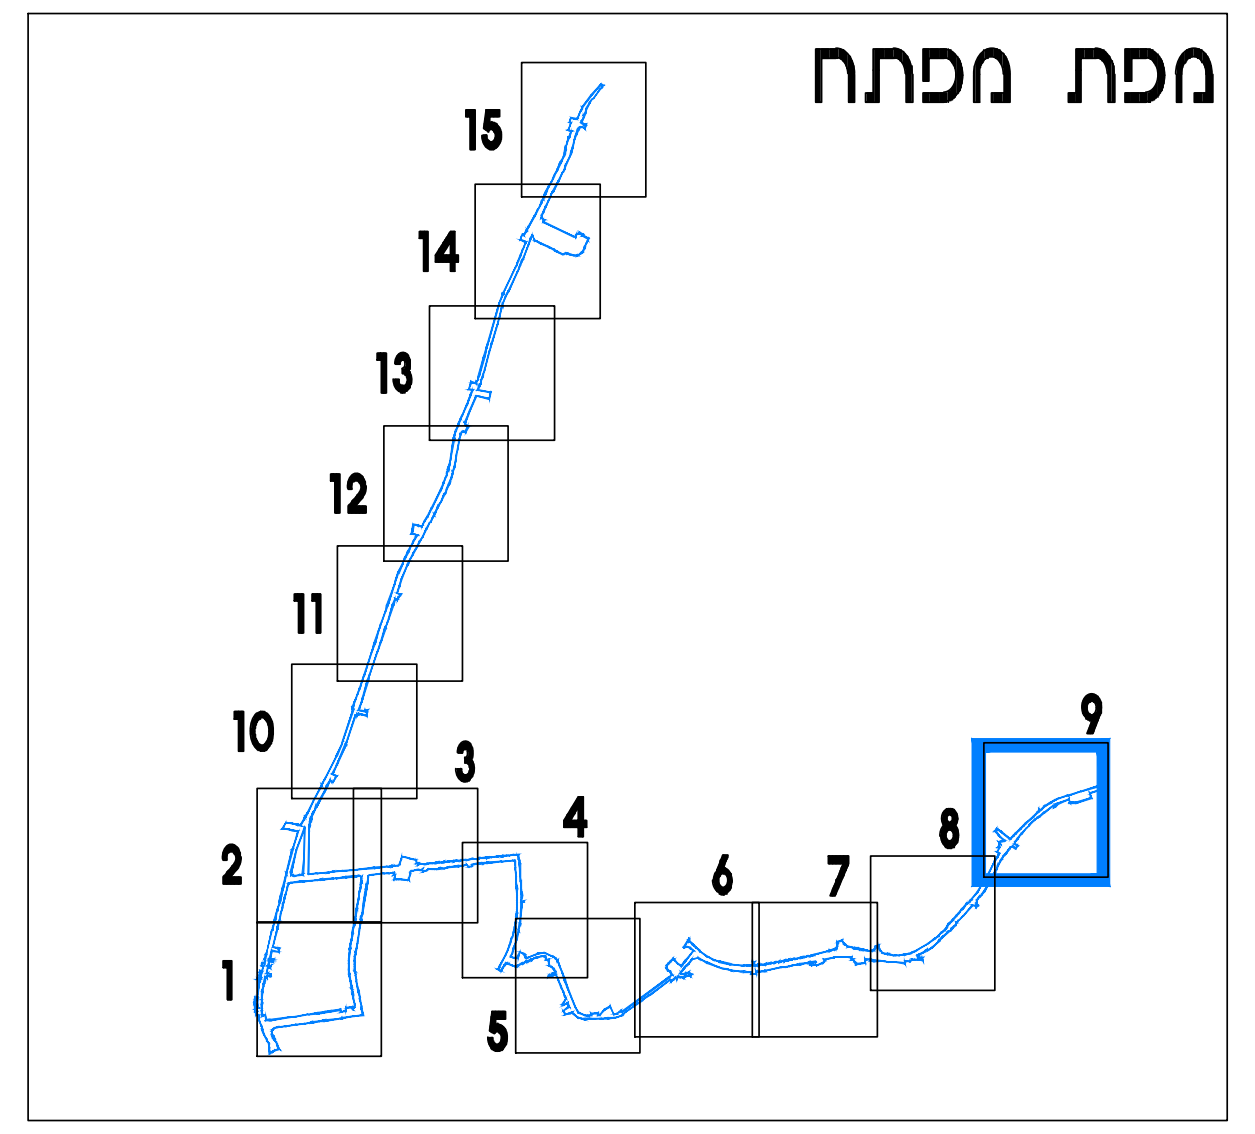

מקרא סמלים:

גבול התכנית	▬
גבול מחוז	▬
מס' גוש	7225
גוש	—
גבול חלקה	—
מס' חלקה	572
תנוחת המסילה	🟨
תחנת רכבת	☒
רמפה בקצה רציף תחנה	☒
מרחק רץ (מטרים)	0+100
תחנת אוטובוס	⋀⋀⋀
מפרץ לפריקה/טעינה	☒
כיוון תנועה (אופניים)	→
כיוון תנועה (רכב)	→

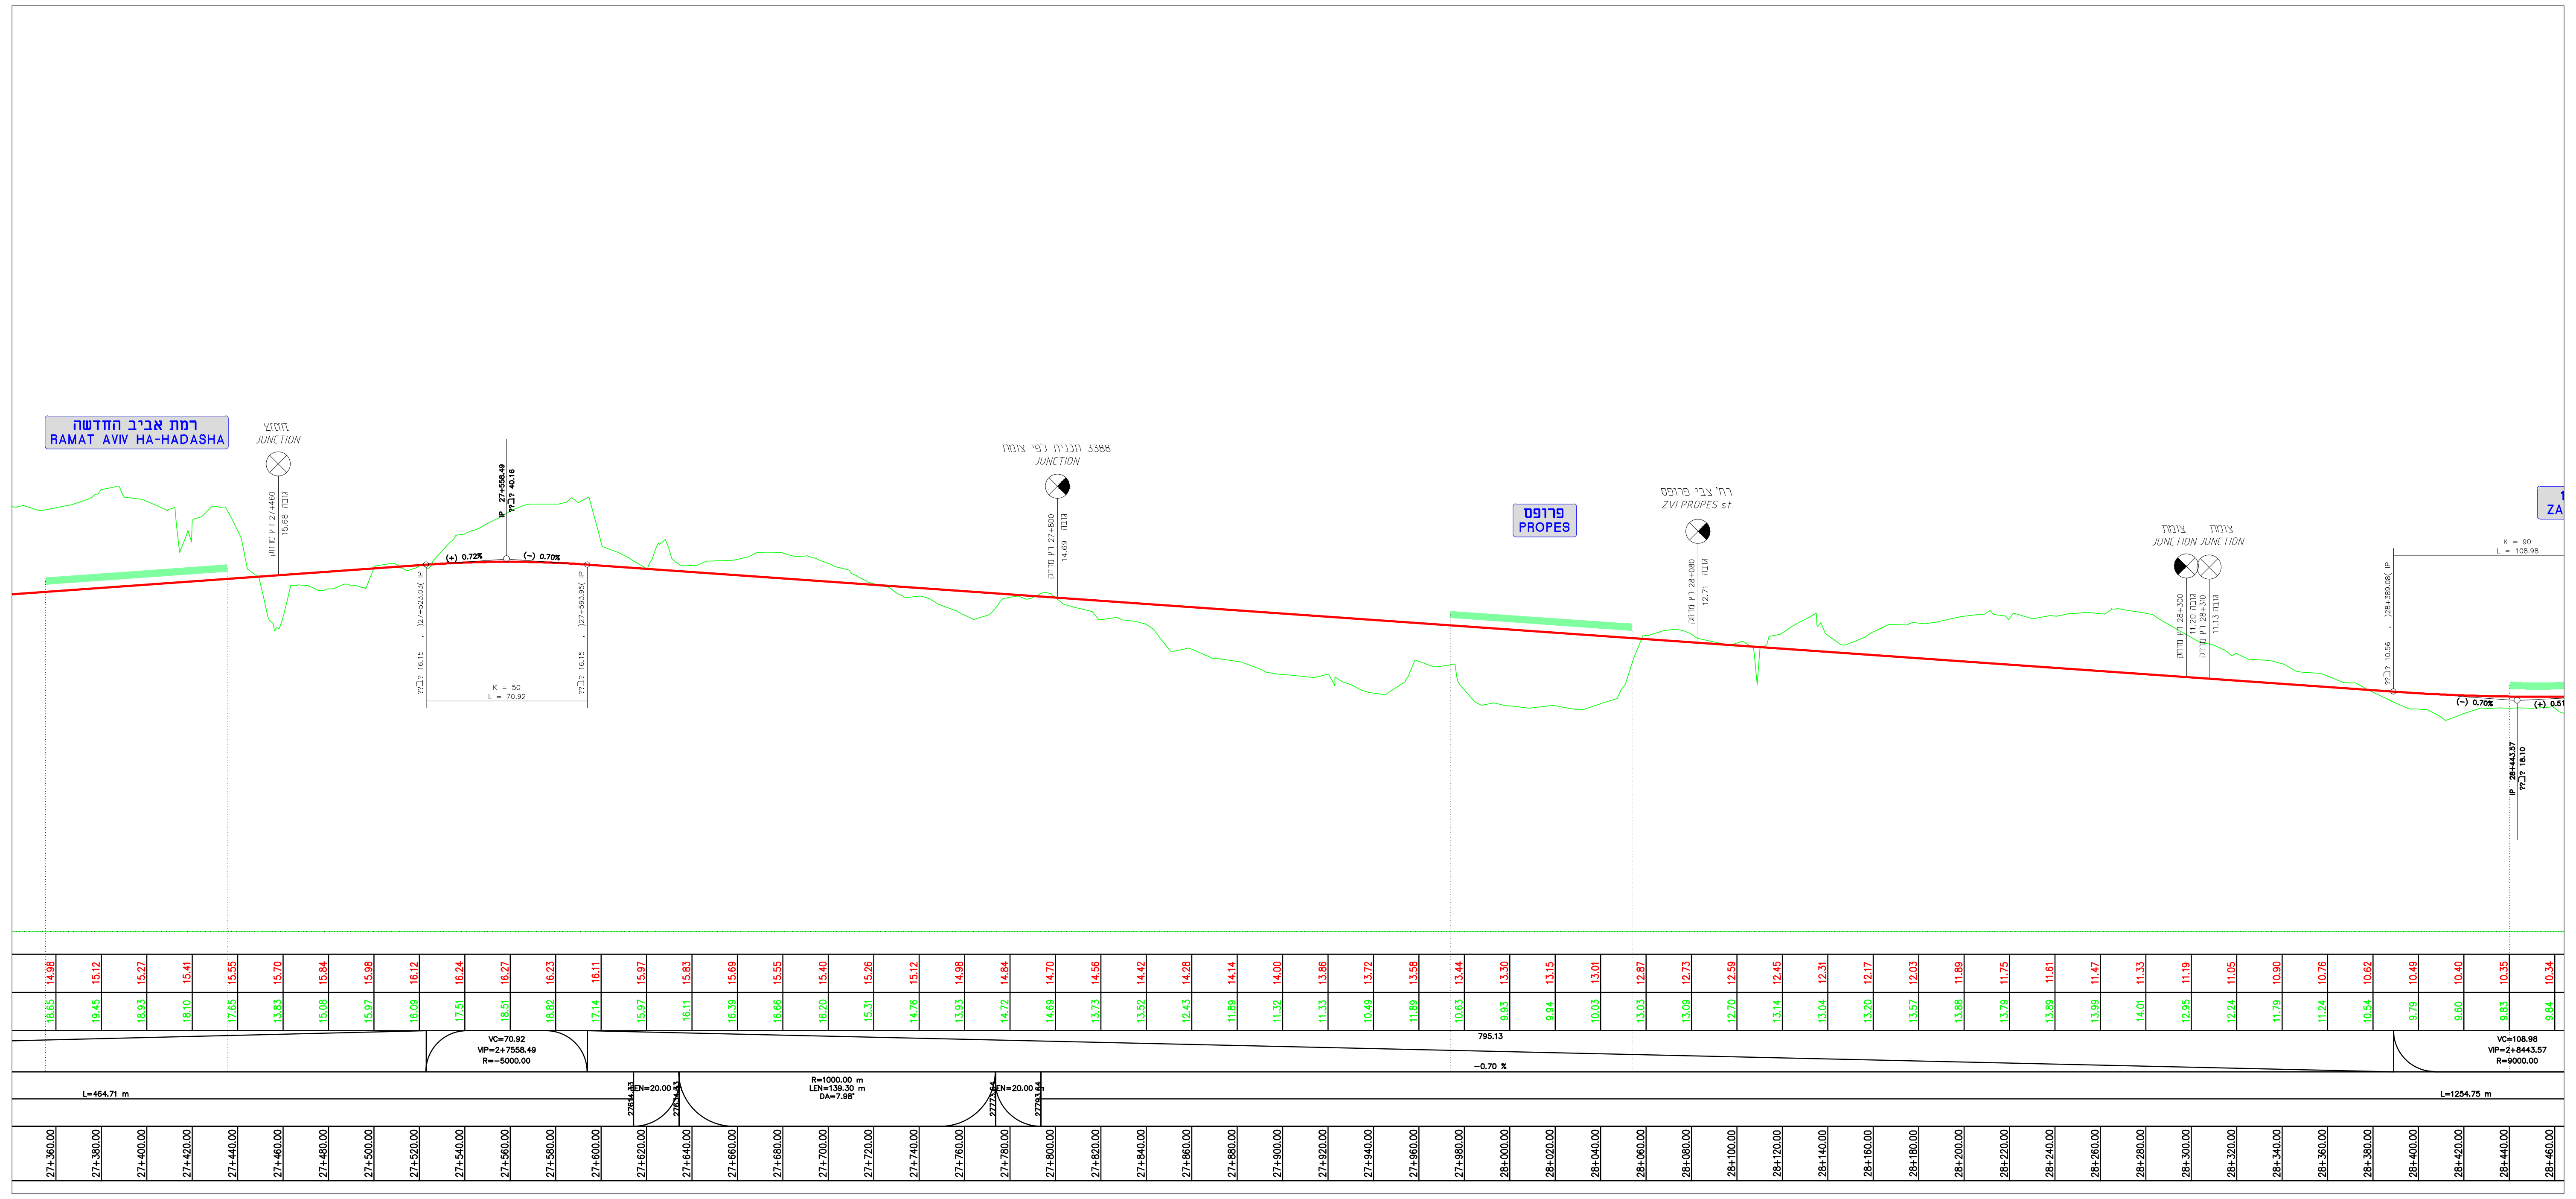

חתך אורך קנ"מ 1:1250

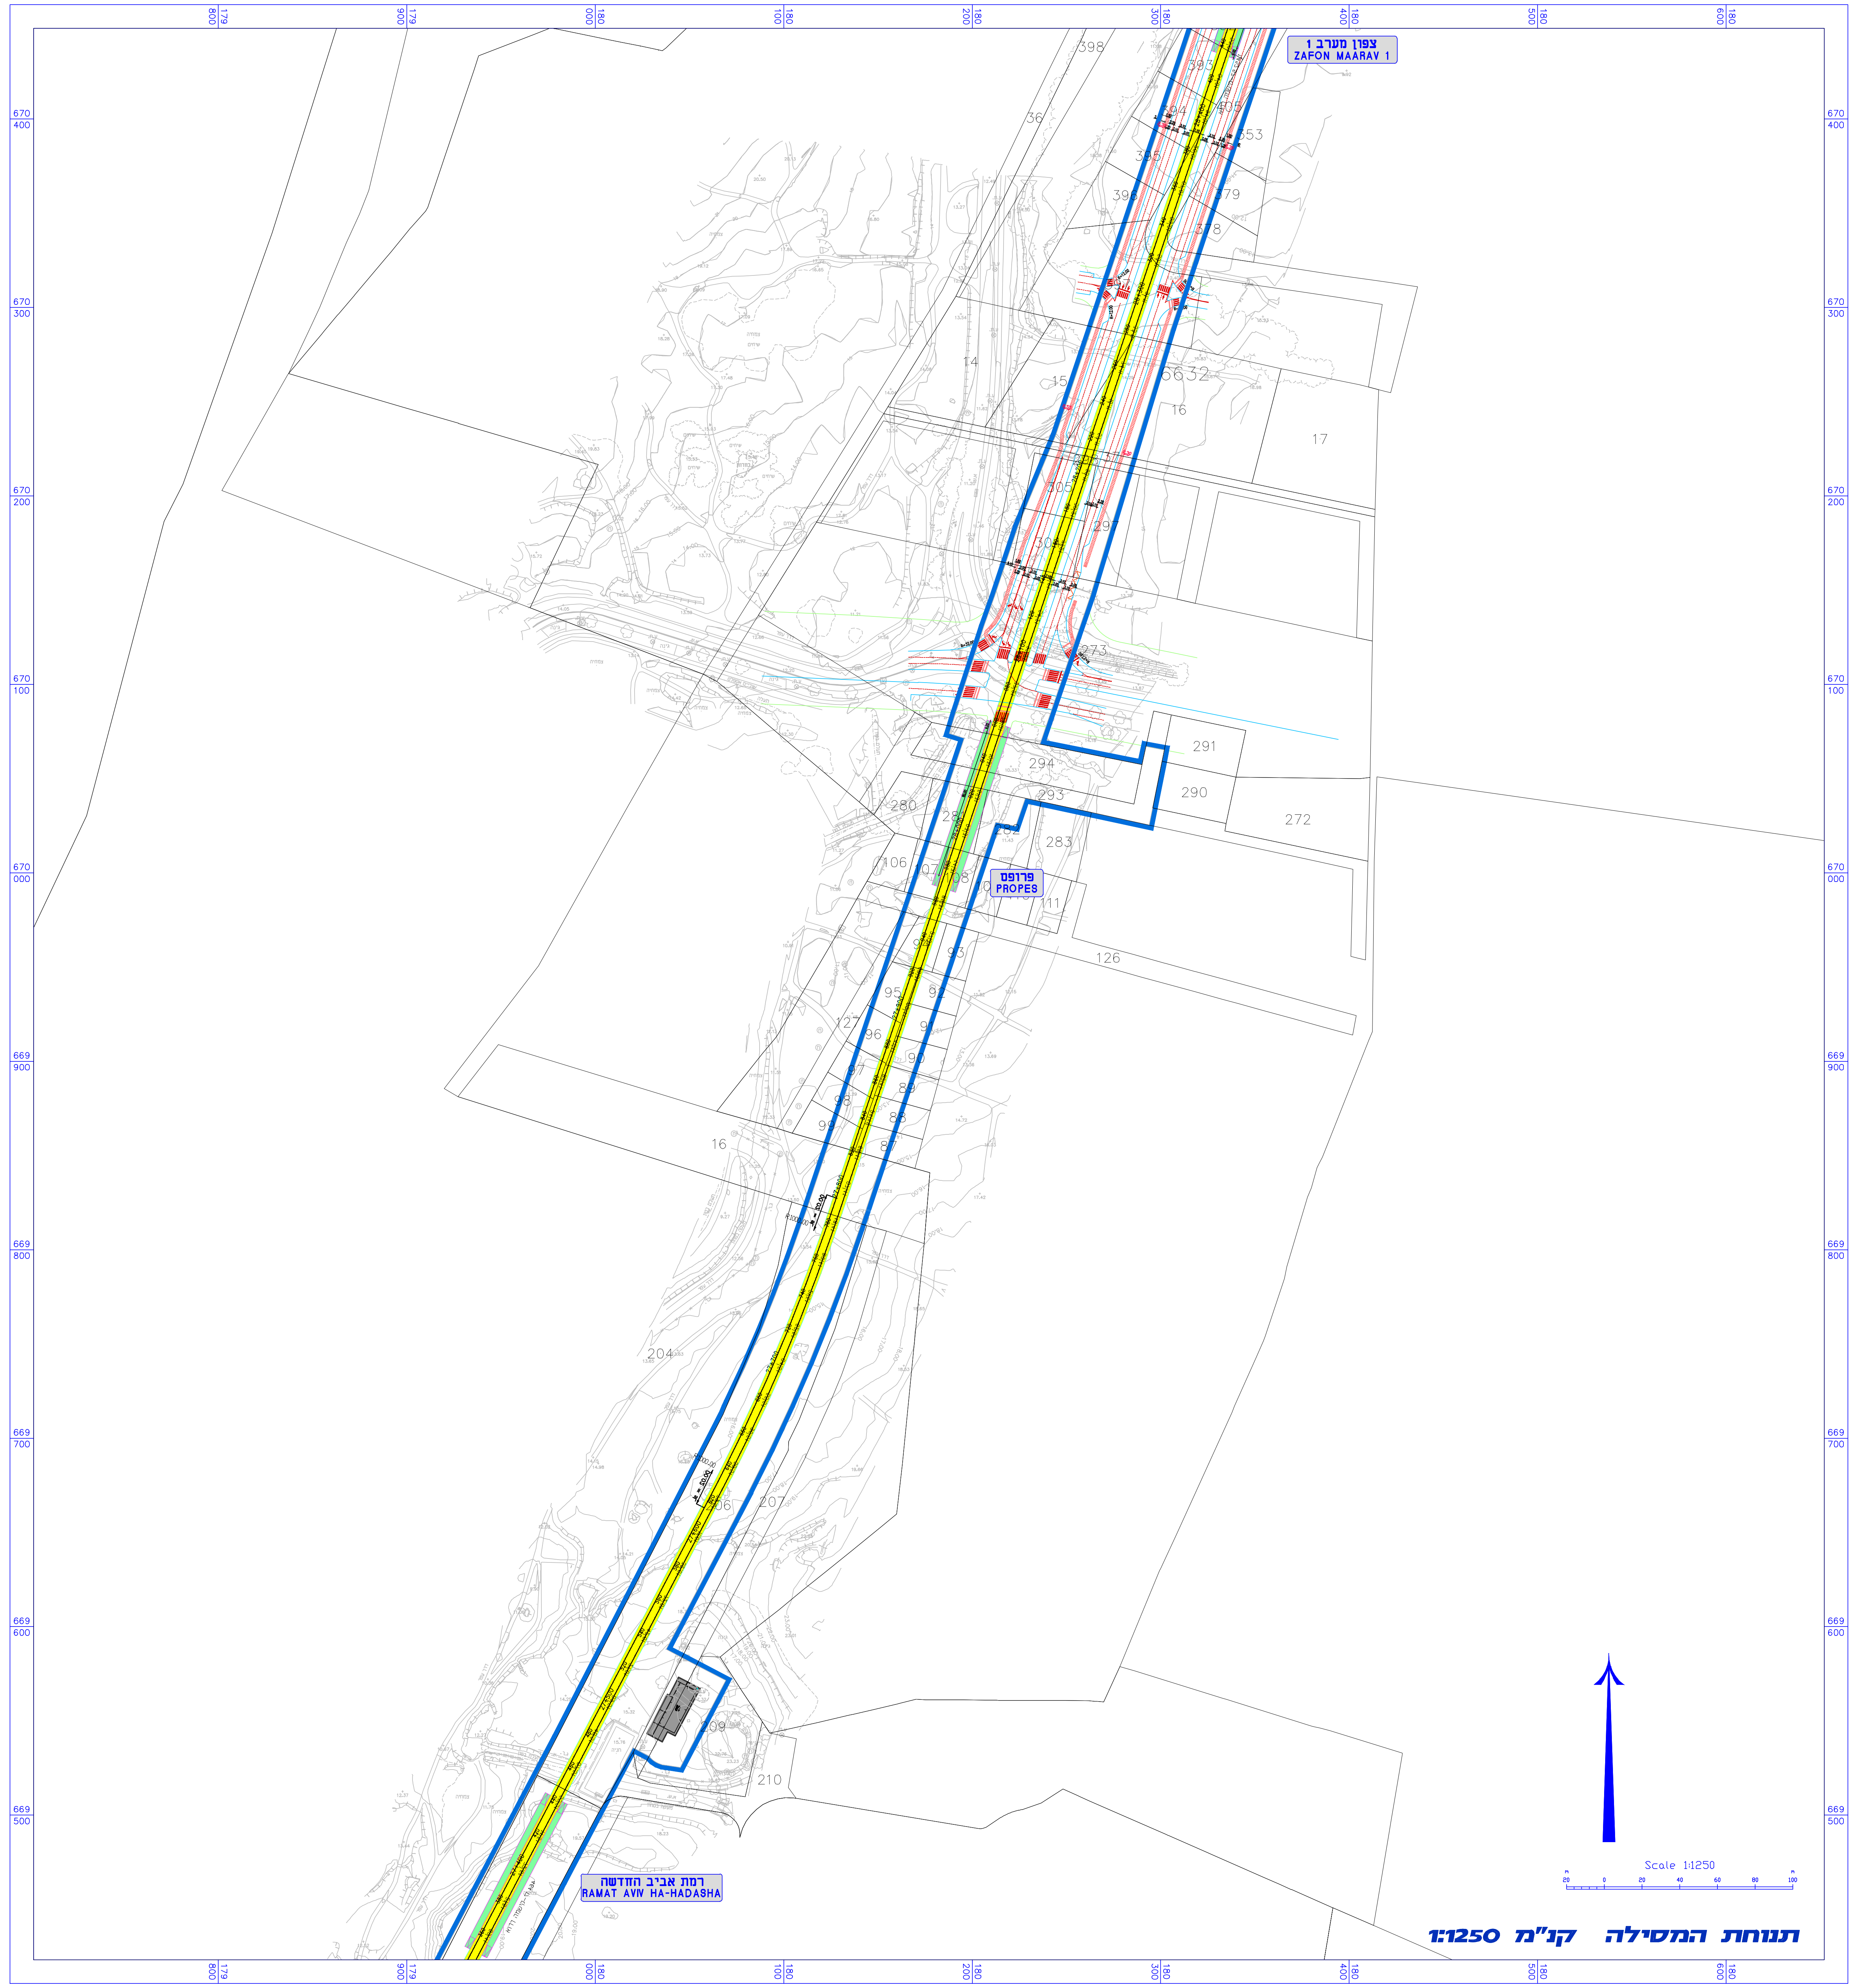

תנוחת המסילה קנ"מ 1:1250

נספח(2)המסילה

תכנית תשתיות לאומית מספר 71ג'

רכבת קלה במטרופולין ת"א
הקו הירוק
מקטע צפוני

נספח לתכנית גליון 10 מתוך 15

תחולה	מנחה
תיאור	
תאריך עריכת הנספח	29.06.17

רשימת התרשימים	קנ"מ
מצב מאושר	1:1250
חתך אורך	1:1250
מפתח גיליונות	–
	–

שמות וחתימות:

עורך הנספח	שם יוסי פרחי תאגיד פרחי - צפריר אדריכלים בע"מ	חתימה

הסדרי תנועה אינם חלק מהתכנית

NTA The Israel Light Rail
נתע הרכבת הקלה של ישראל

מפת מפתח

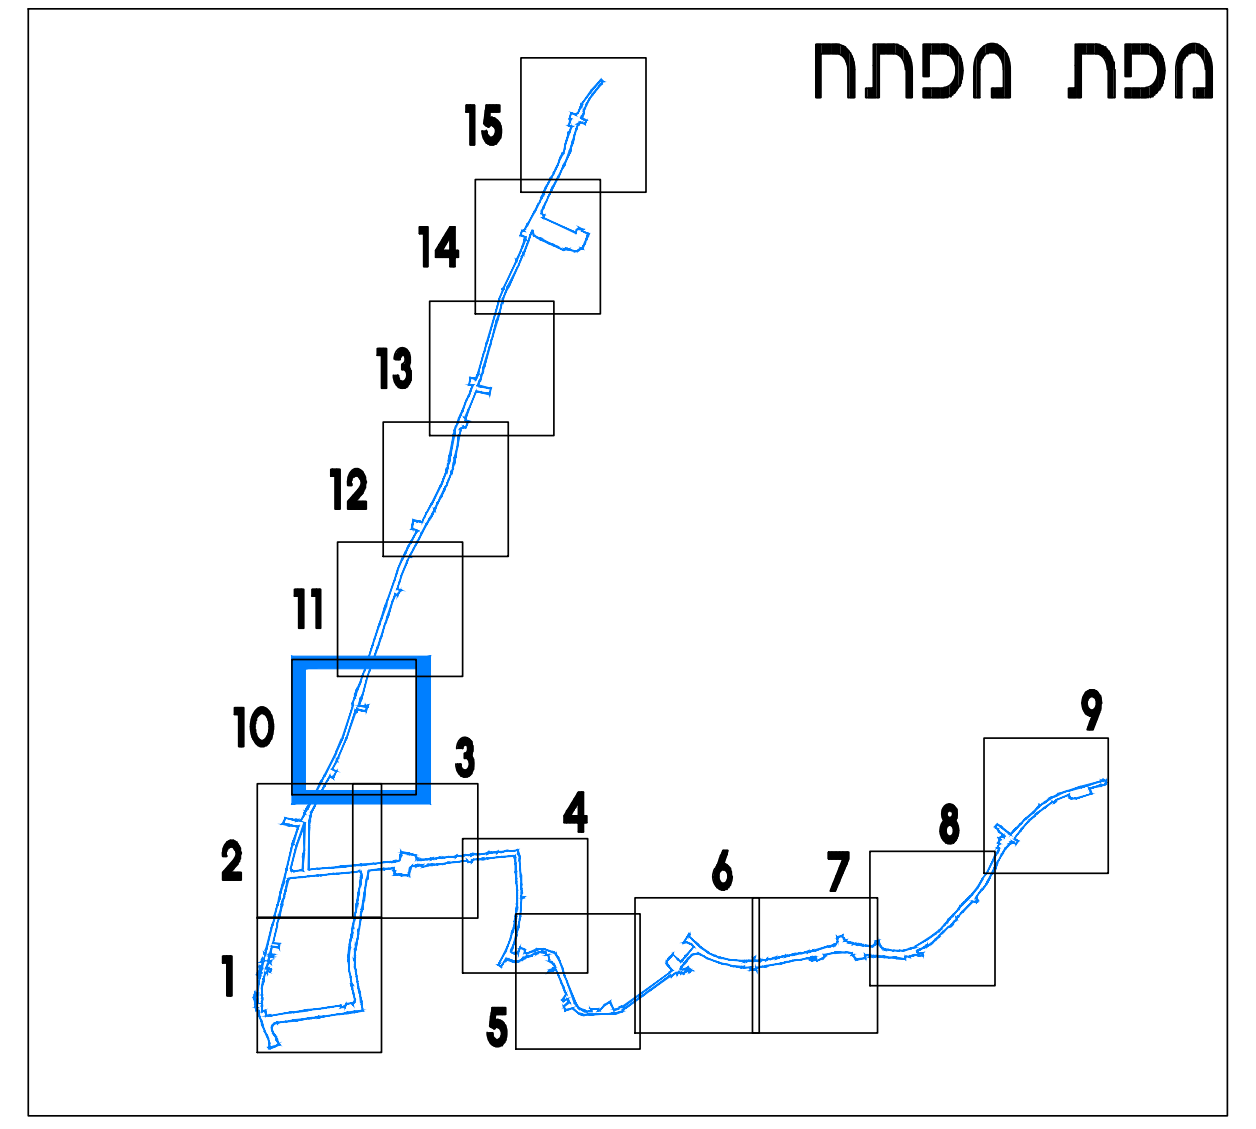

מקרא סמלים:

גבול התכנית	▬
גבול מחוז	▬
מס' גוש	7225
גוש	─
גבול חלקה	─
מס' חלקה	572
תנוחת המסילה	🟨
תחנת רכבת	☒🟩☒
רמפה בקצה רציף תחנה	▭
מרחק רץ (מטרים)	0+100
תחנת אוטובוס	⩘
מפרץ לפריקה/טעינה	☒
כיוון תנועה (אופניים)	→
כיוון תנועה (רכב)	→

נספח(2)המסילה

תכנית תשתיות לאומיות מספר 71ג׳

רכבת קלה במטרופולין ת״א
הקו הירוק
מקטע צפוני

נספח לתכנית גליון 11 מתוך 15

תחולה	מנחה
תיאור	
תאריך עריכת הנספח	29.06.17
רשימת התרשימים	**קנ״מ**
מצב מאושר	1:1250
חתך אורך	1:1250
מפתח גיליונות	–
	–

שמות וחתימות:

עורך הנספח	שם: יוסי פרחי תאגיד: פרחי - צפריר אדריכלים בע״מ	חתימה

הסדרי תנועה אינם חלק מהתכנית

NTA The Israel Light Rail

נתע הרכבת הקלה של ישראל

מפת מפתח

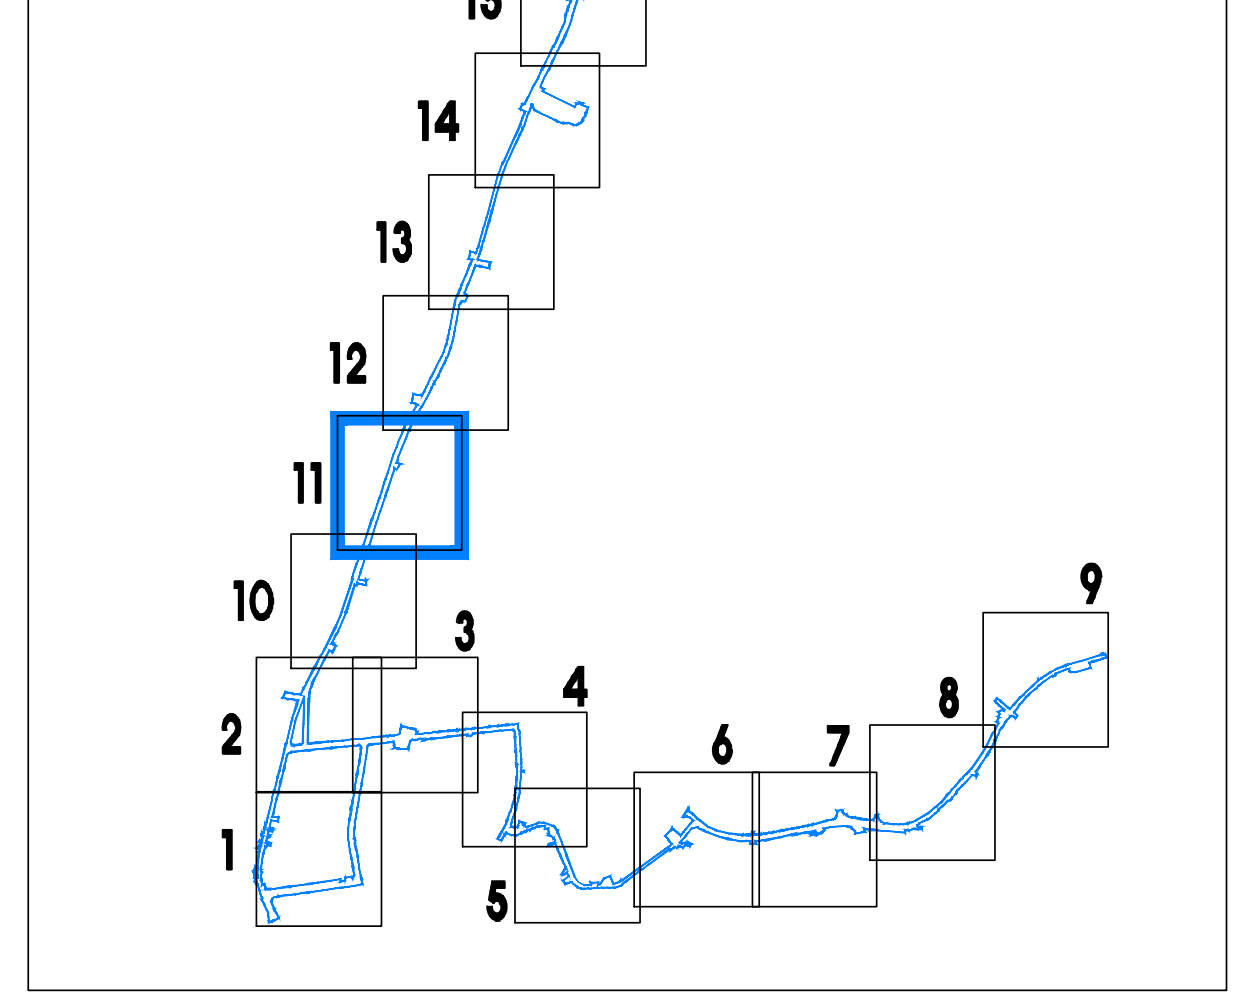

מקרא סמלים:

גבול התכנית	▬
גבול מחוז	▬
מס׳ גוש	7225
גוש	─
גבול חלקה	─
מס׳ חלקה	572
תנוחת המסילה	🟨
תחנת רכבת	☒🟩☒
רמפה בקצה רציף תחנה	☒
מרחק רץ (מטרים)	0+100
תחנת אוטובוס	⋀⋀⋀
מפרץ לפריקה/טעינה	☒
כיוון תנועה (אופניים)	→
כיוון תנועה (רכב)	→

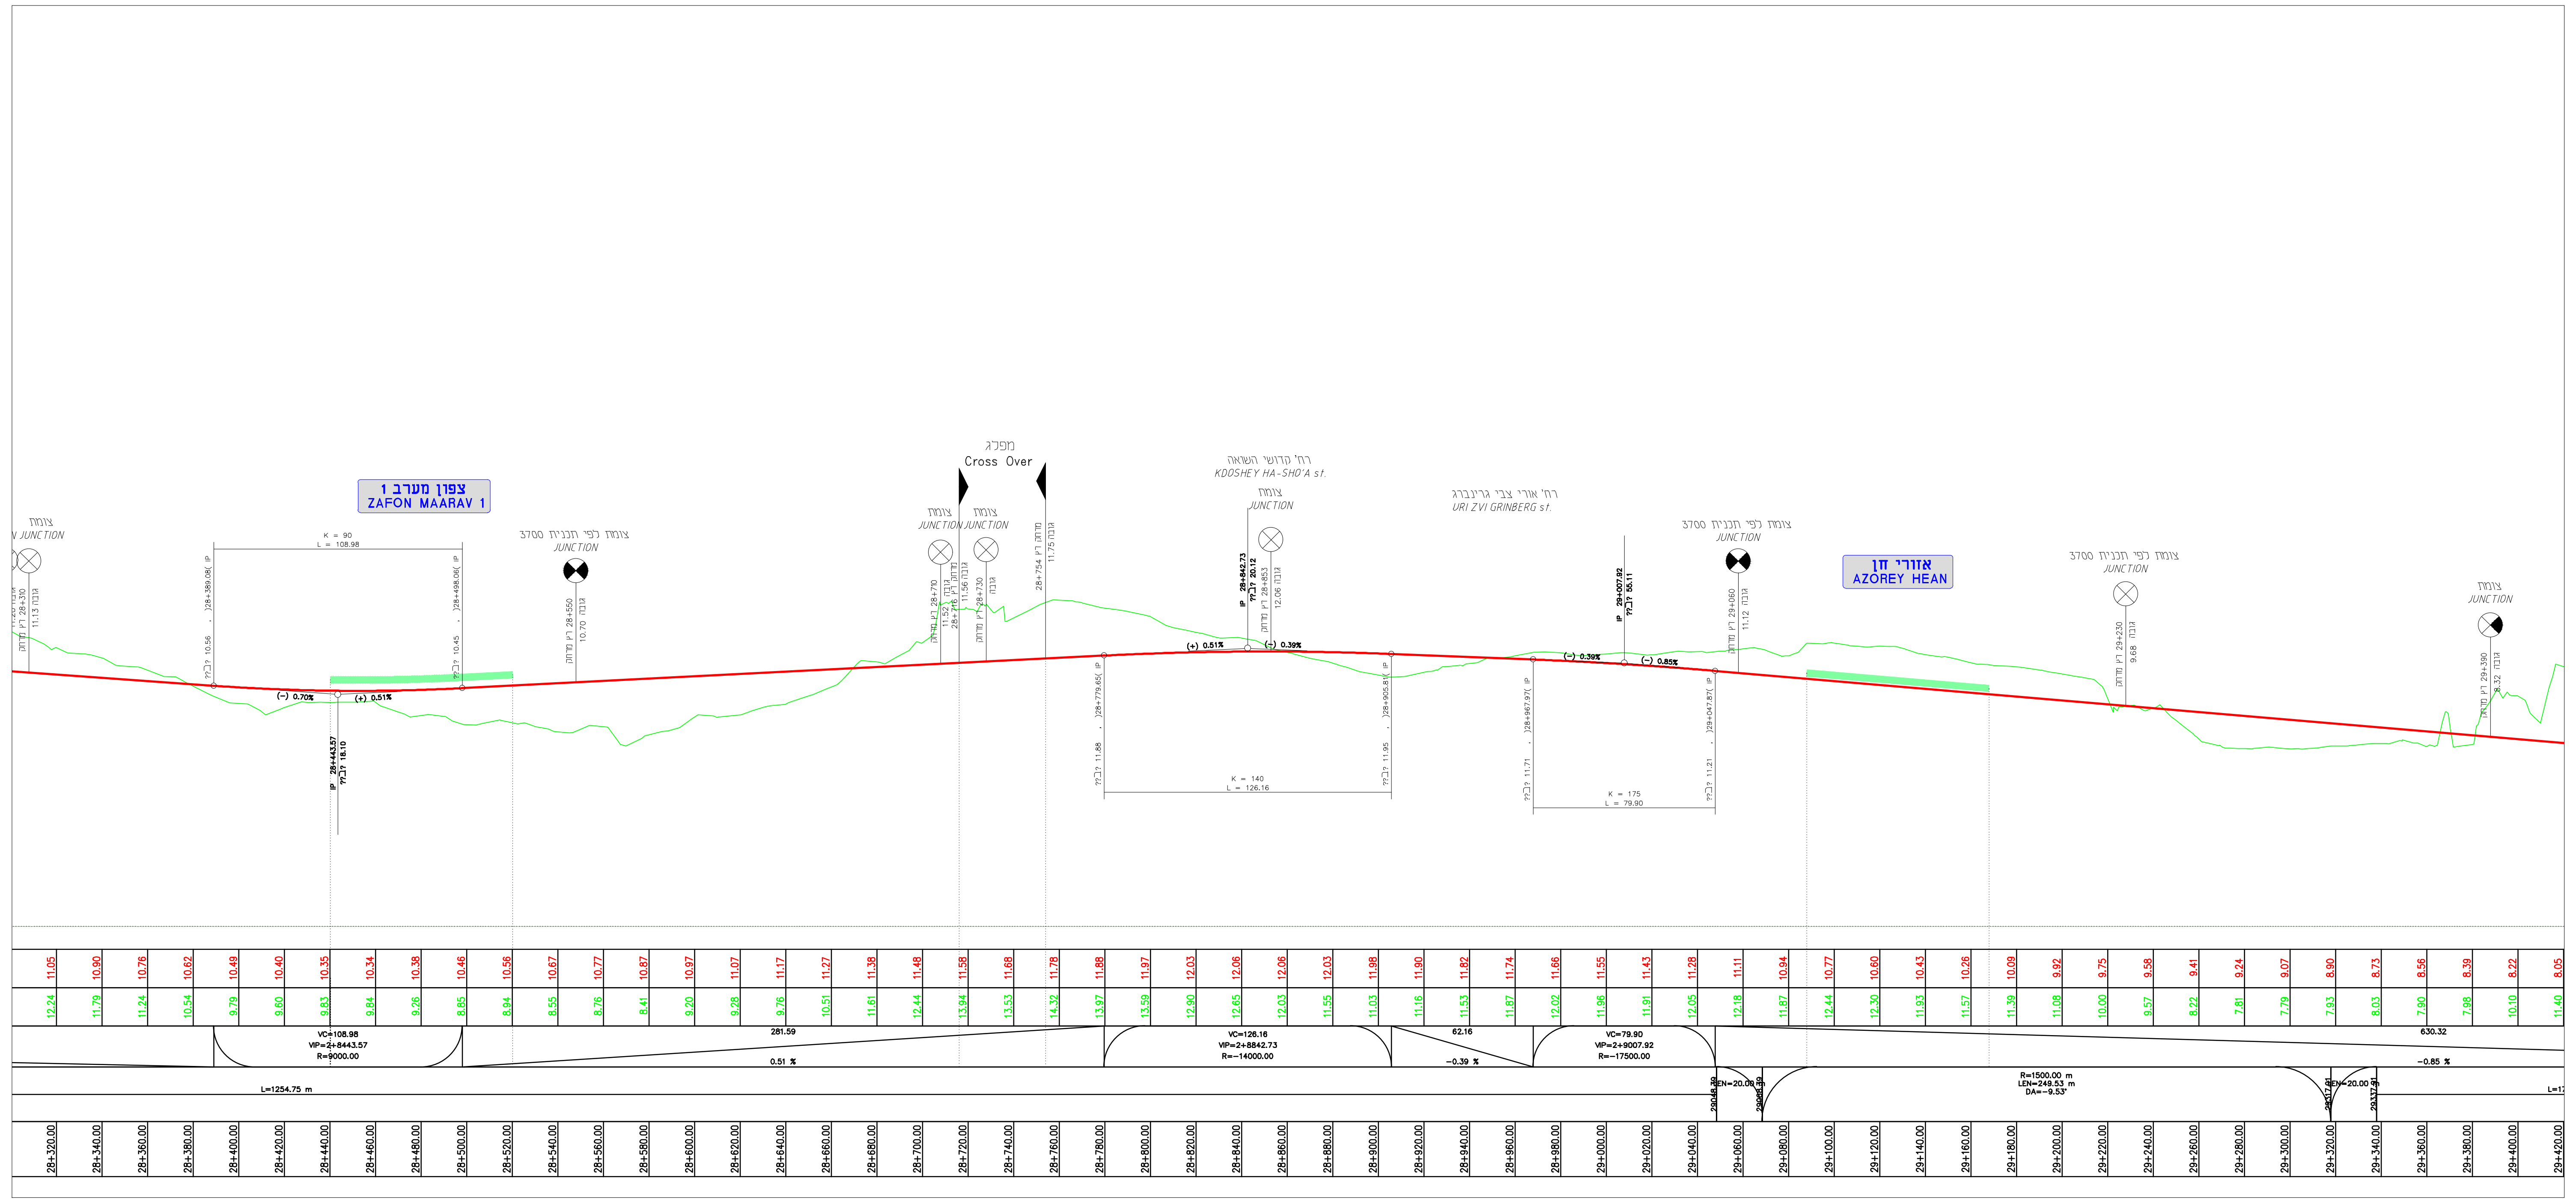

חתך אורך קנ״מ 1:1250

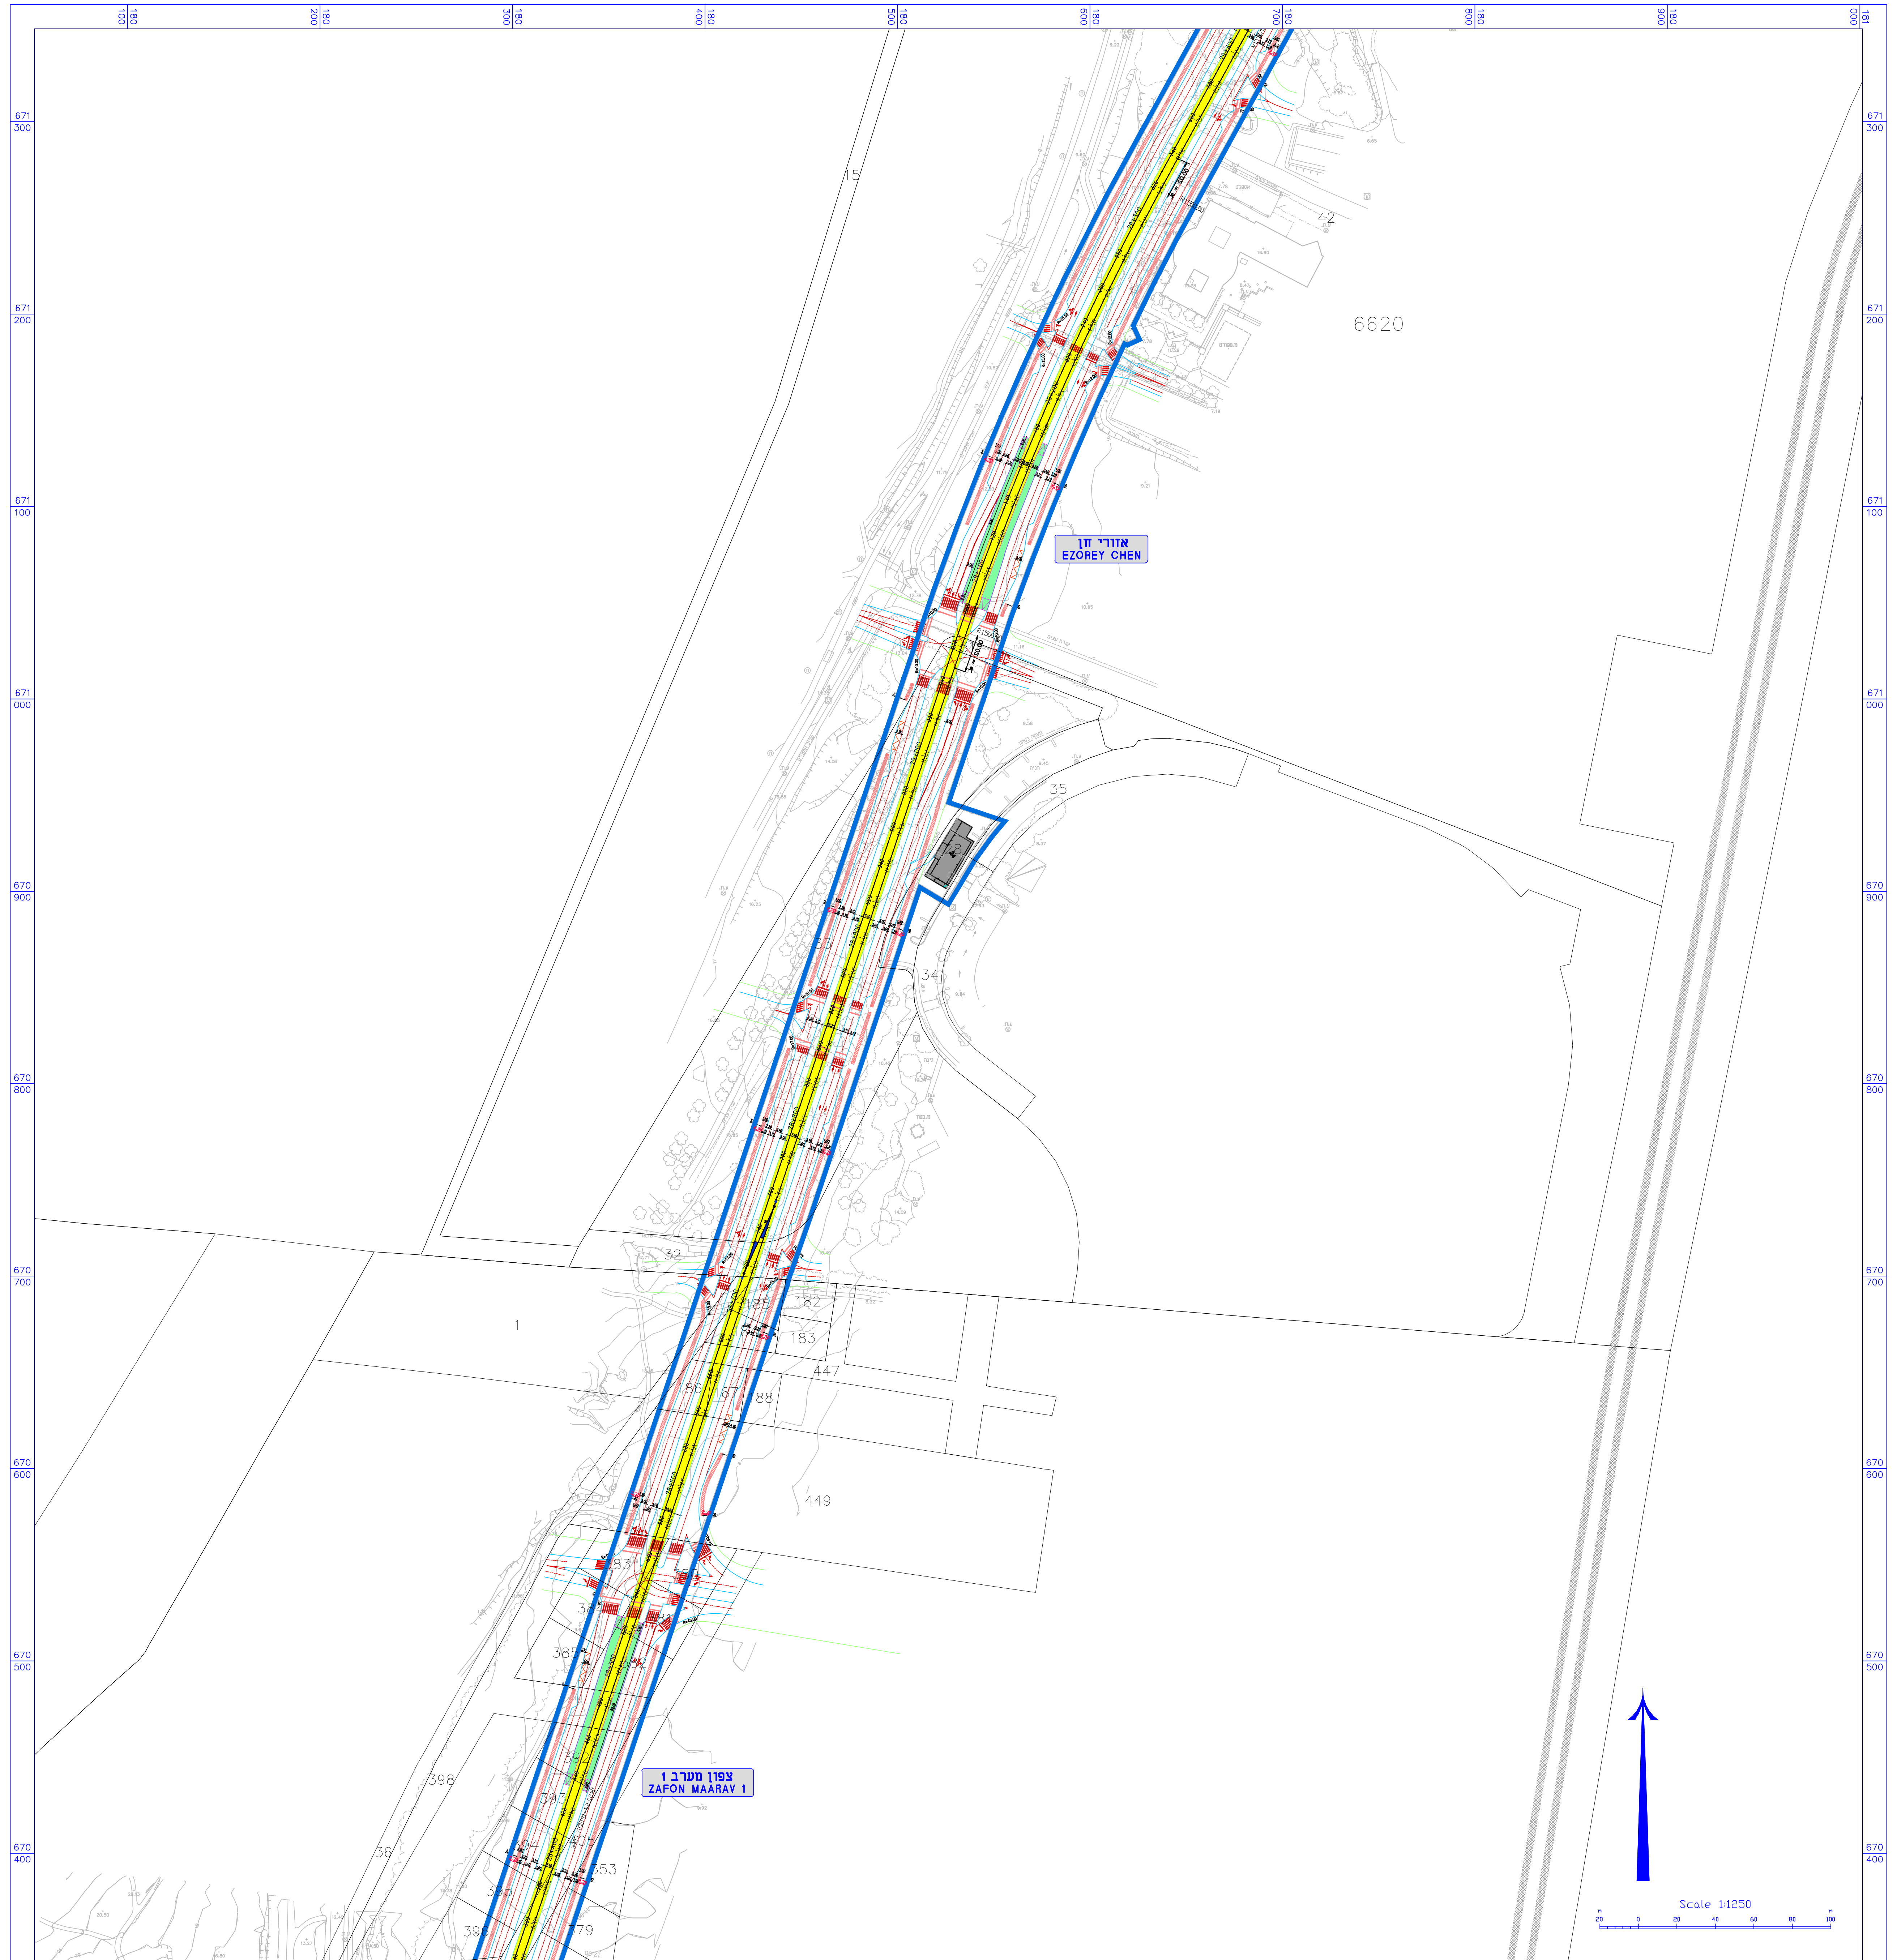

תנוחת המסילה קנ״מ 1:1250

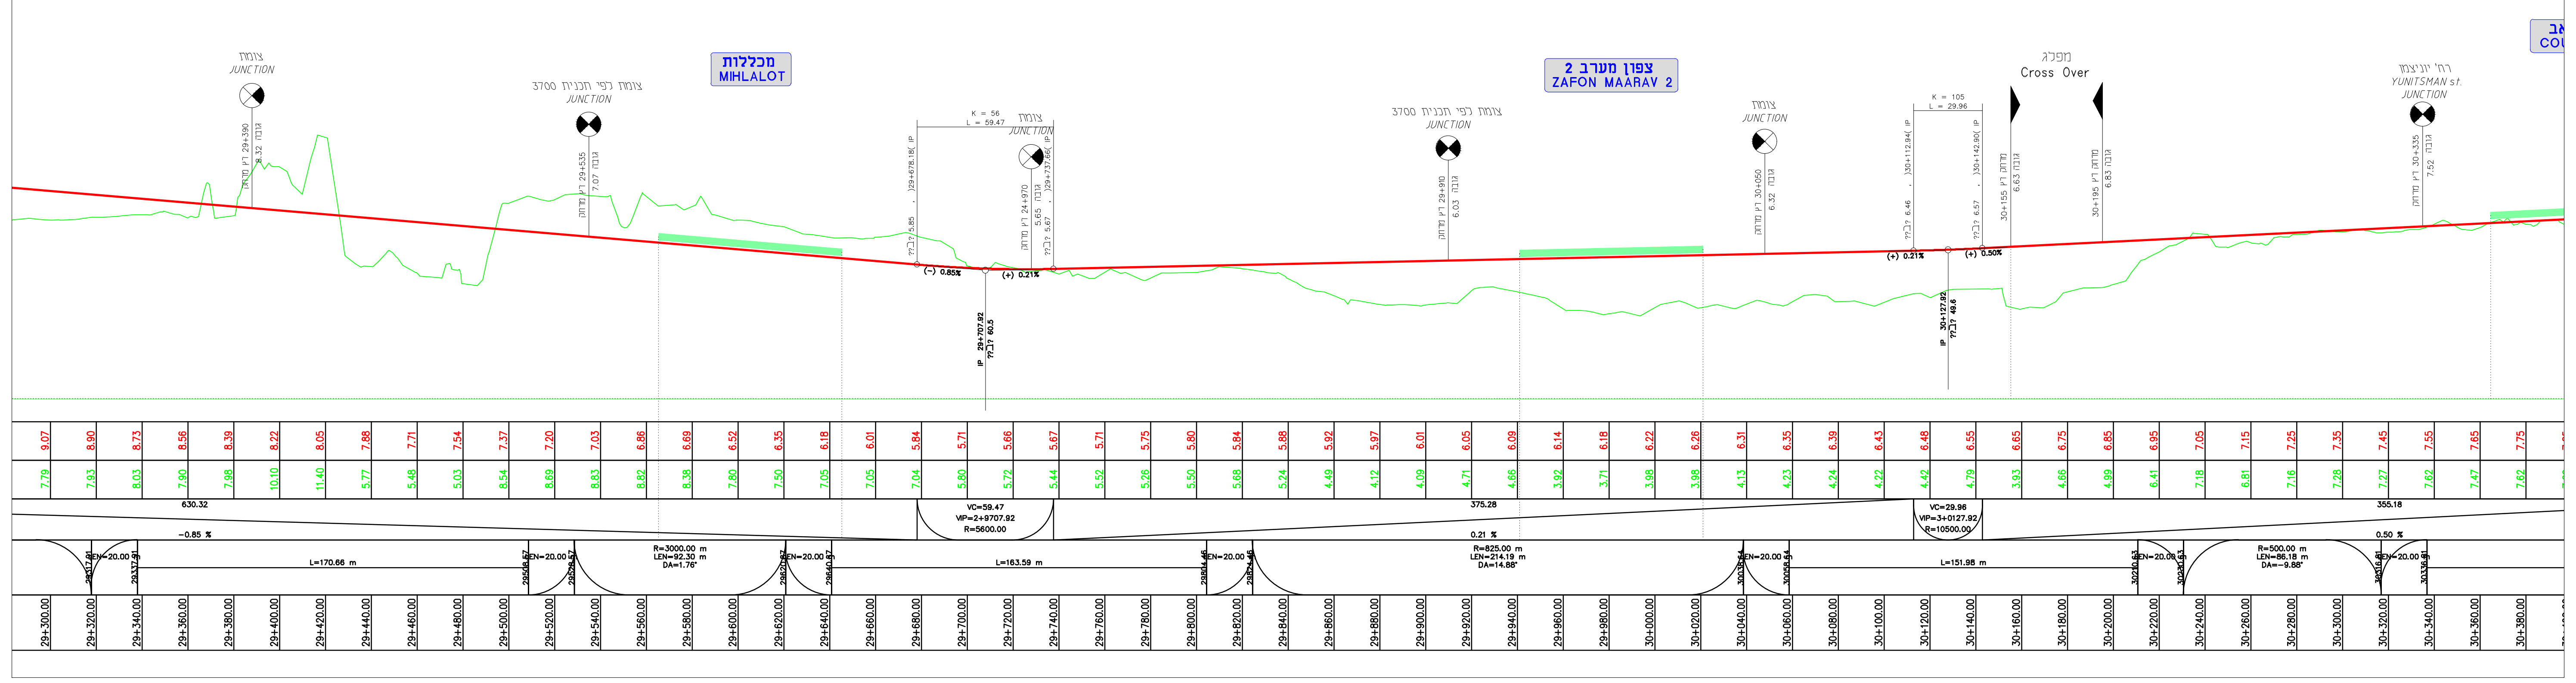

חתך אורך קנ"מ 1:1250

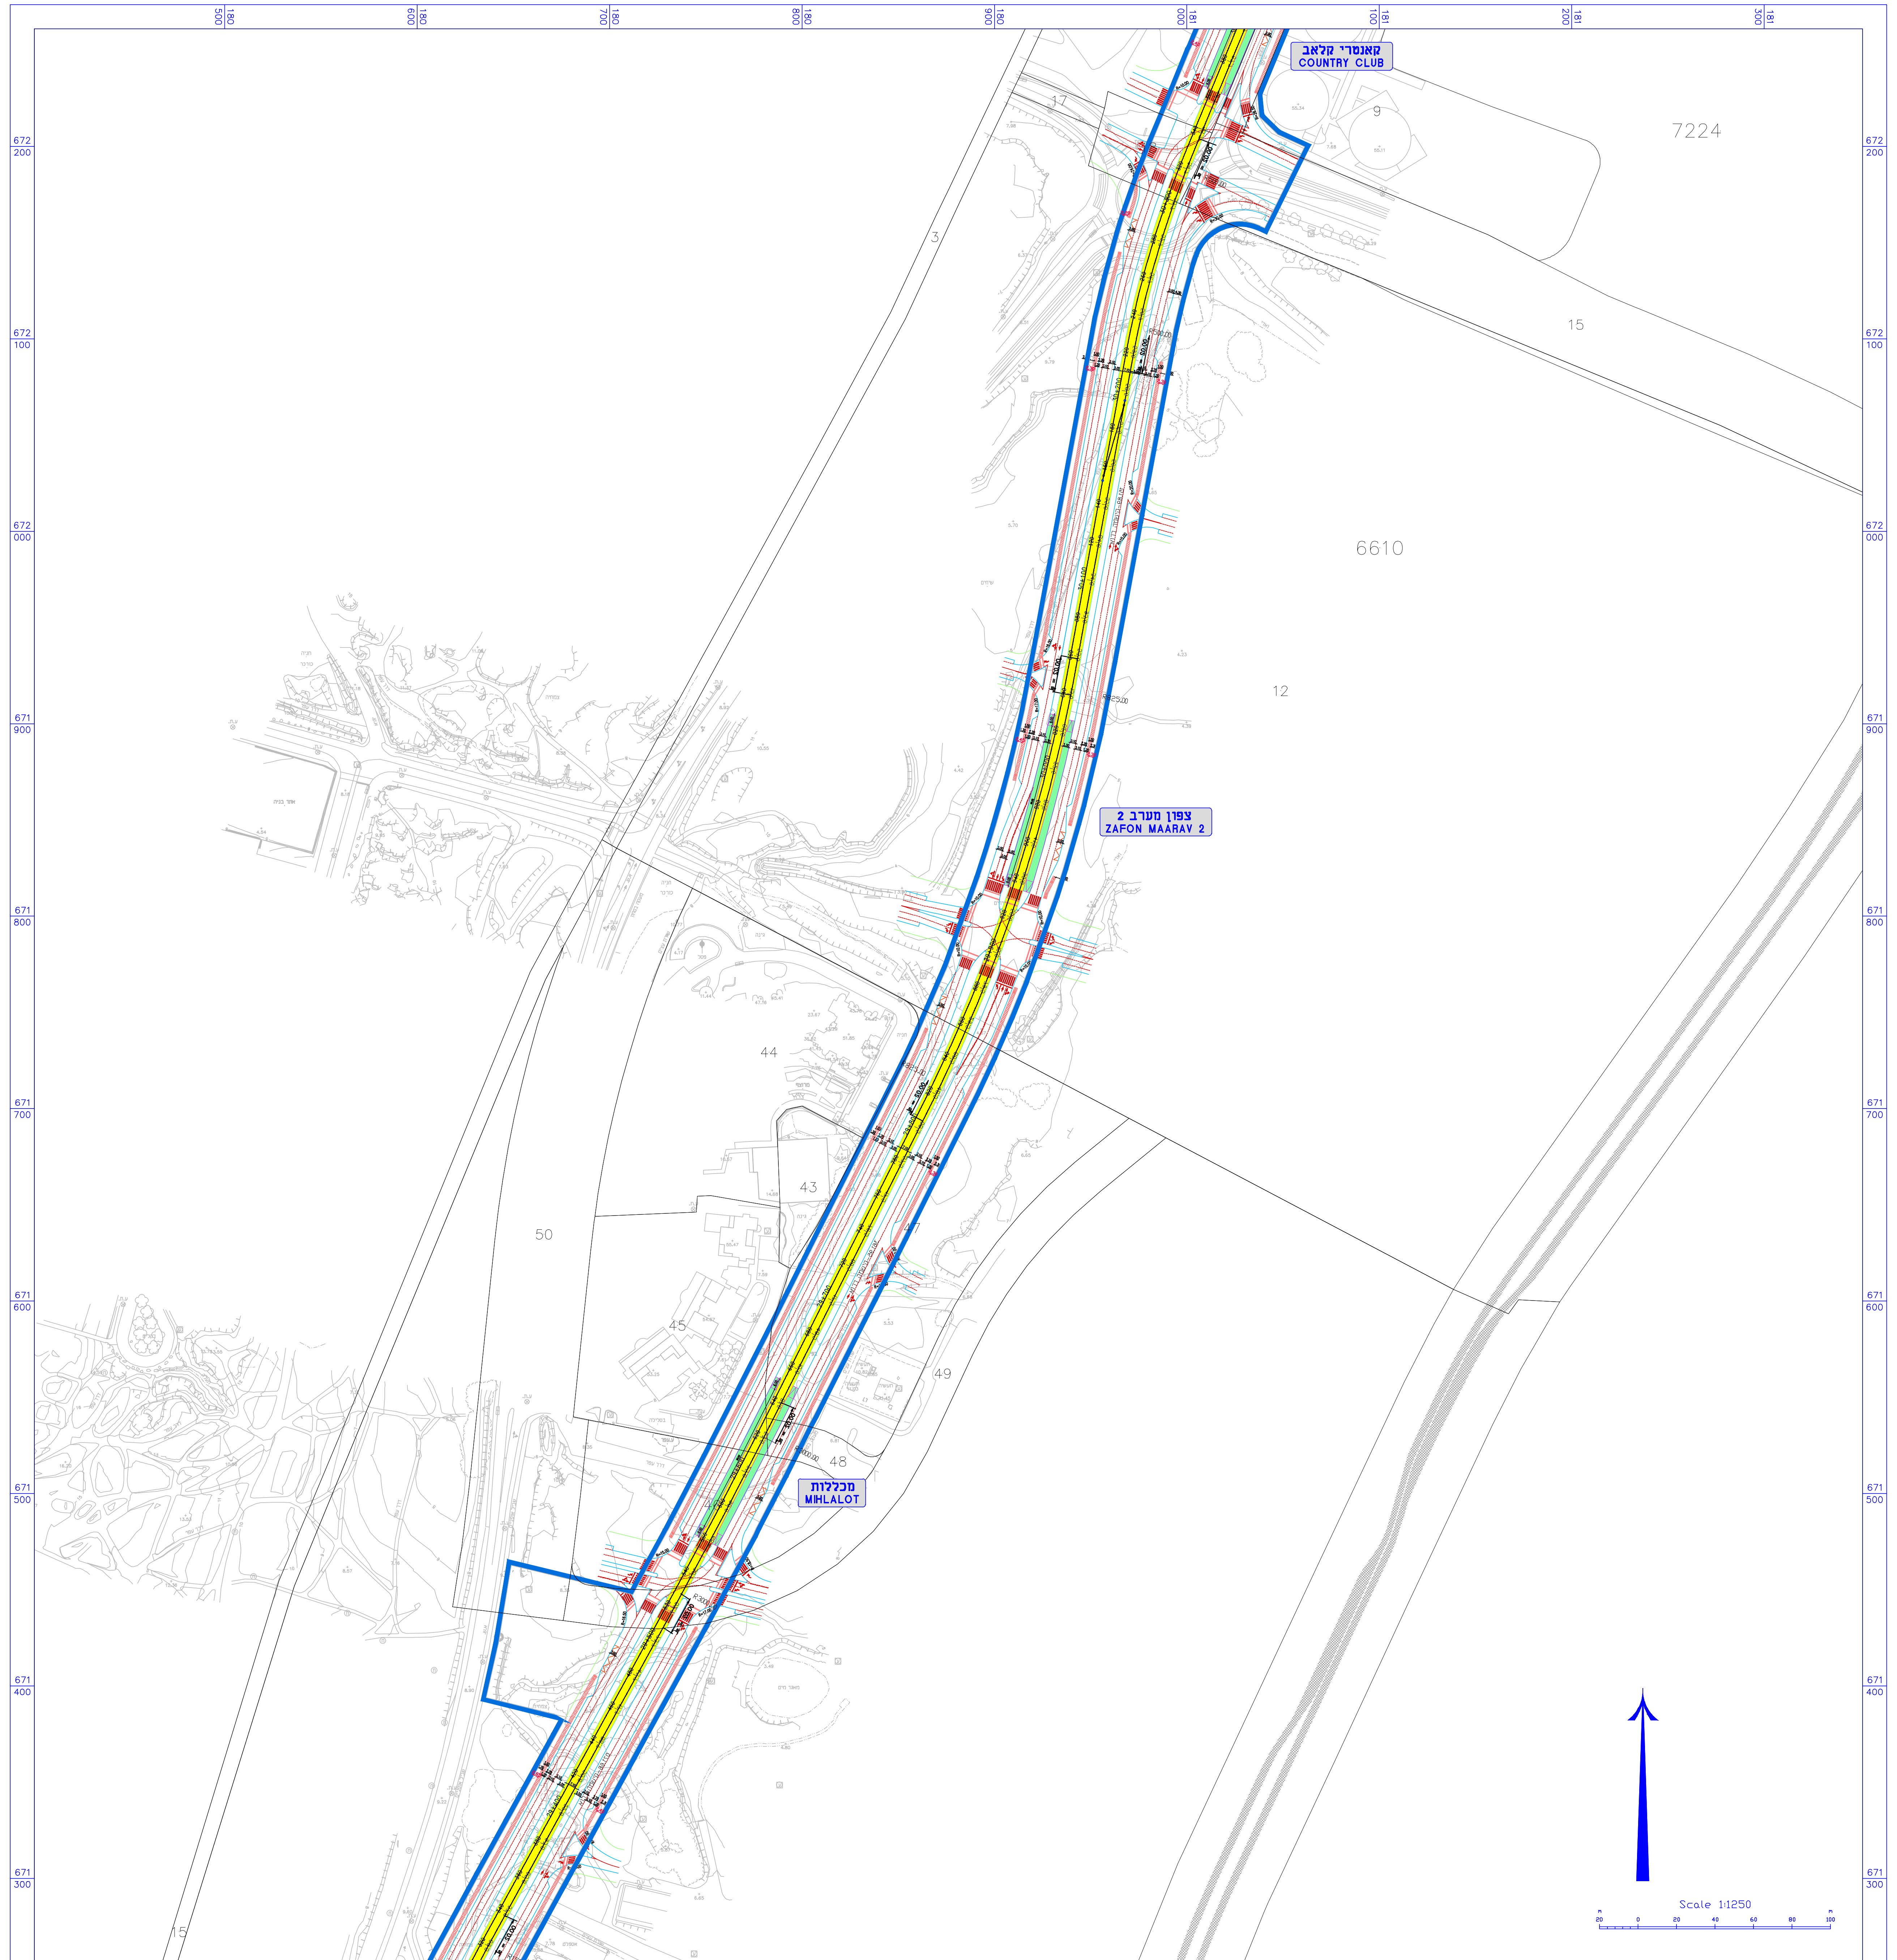

תנוחת המסילה קנ"מ 1:1250

נספח (2) המסילה

תכנית תשתיות לאומיות מספר 71ג'

רכבת קלה במטרופולין ת"א
הקו הירוק
מקטע צפוני

נספח לתכנית גליון 12 מתוך 15

תחולה	מנחה
תיאור	
תאריך עריכת הנספח	29.06.17

רשימת התרשימים	קנ"מ
מצב מאושר	1:1250
חתך אורך	1:1250
מפתח גיליונות	-
	-

שמות וחתימות:

עורך הנספח	שם יוסי פרחי תאגיד פרחי - צפריר אדריכלים בע"מ	חתימה

הסדרי תנועה אינם חלק מהתכנית

נת"ע הרכבת הקלה של ישראל
NTA The Israel Light Rail

מפת מפתח

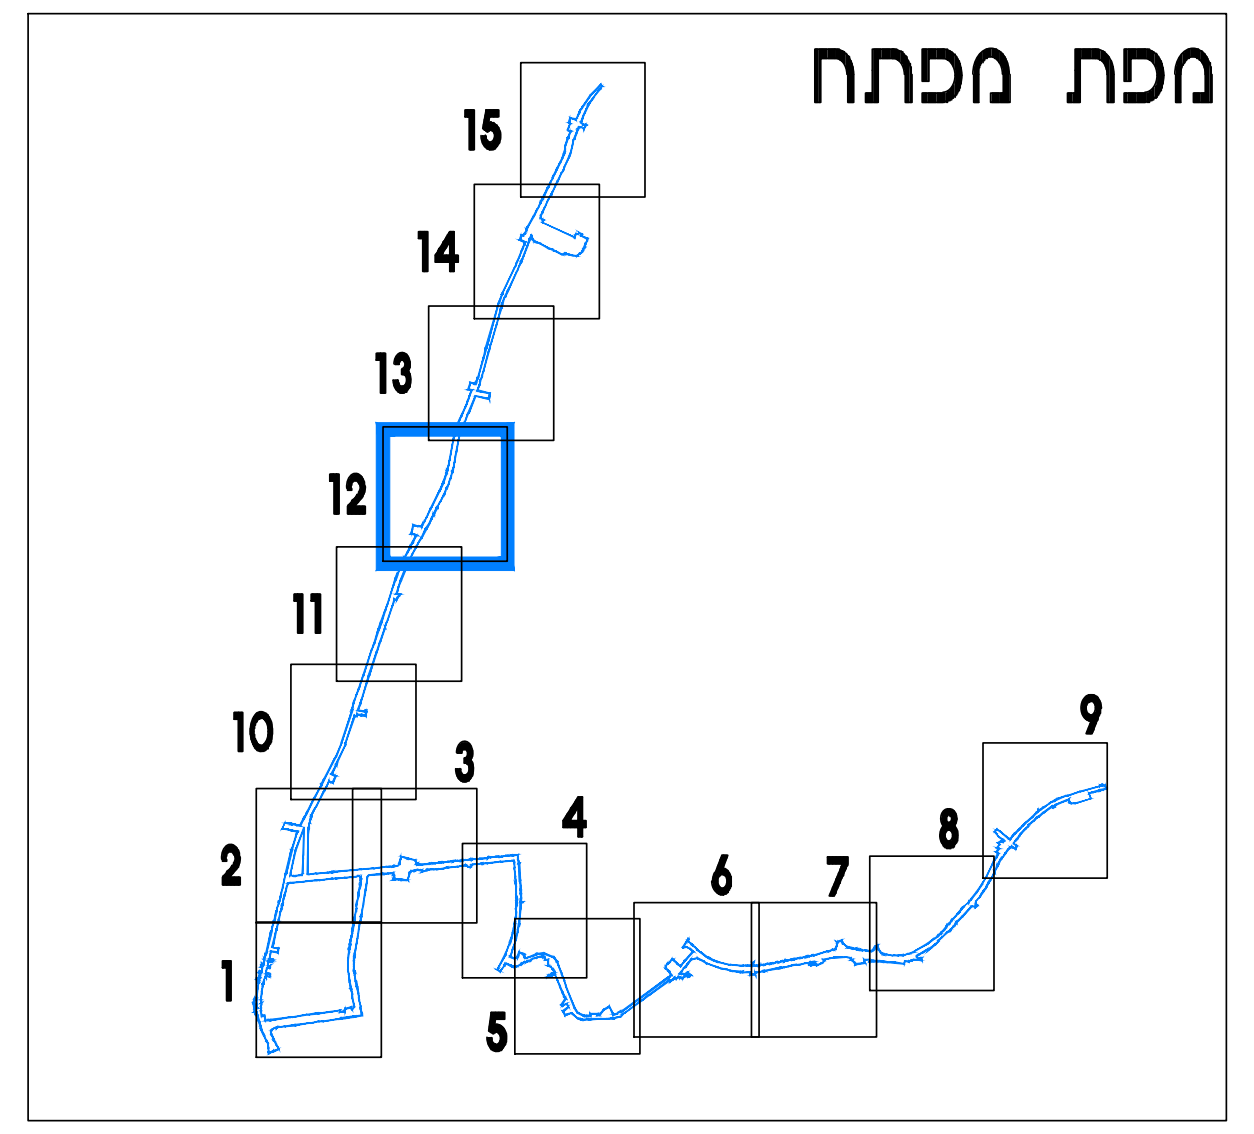

מקרא סמלים:

גבול התכנית	▬
גבול מחוז	▬
מס' גוש	7225
גוש	─
גבול חלקה	─
מס' חלקה	572
תנוחת המסילה	🟨
תחנת רכבת	☒
רמפה בקצה רציף תחנה	☒
מרחק רץ (מטרים)	0+100
תחנת אוטובוס	⋀⋀⋀
מפרץ לפריקה/טעינה	☒
כיוון תנועה (אופניים)	→
כיוון תנועה (רכב)	→

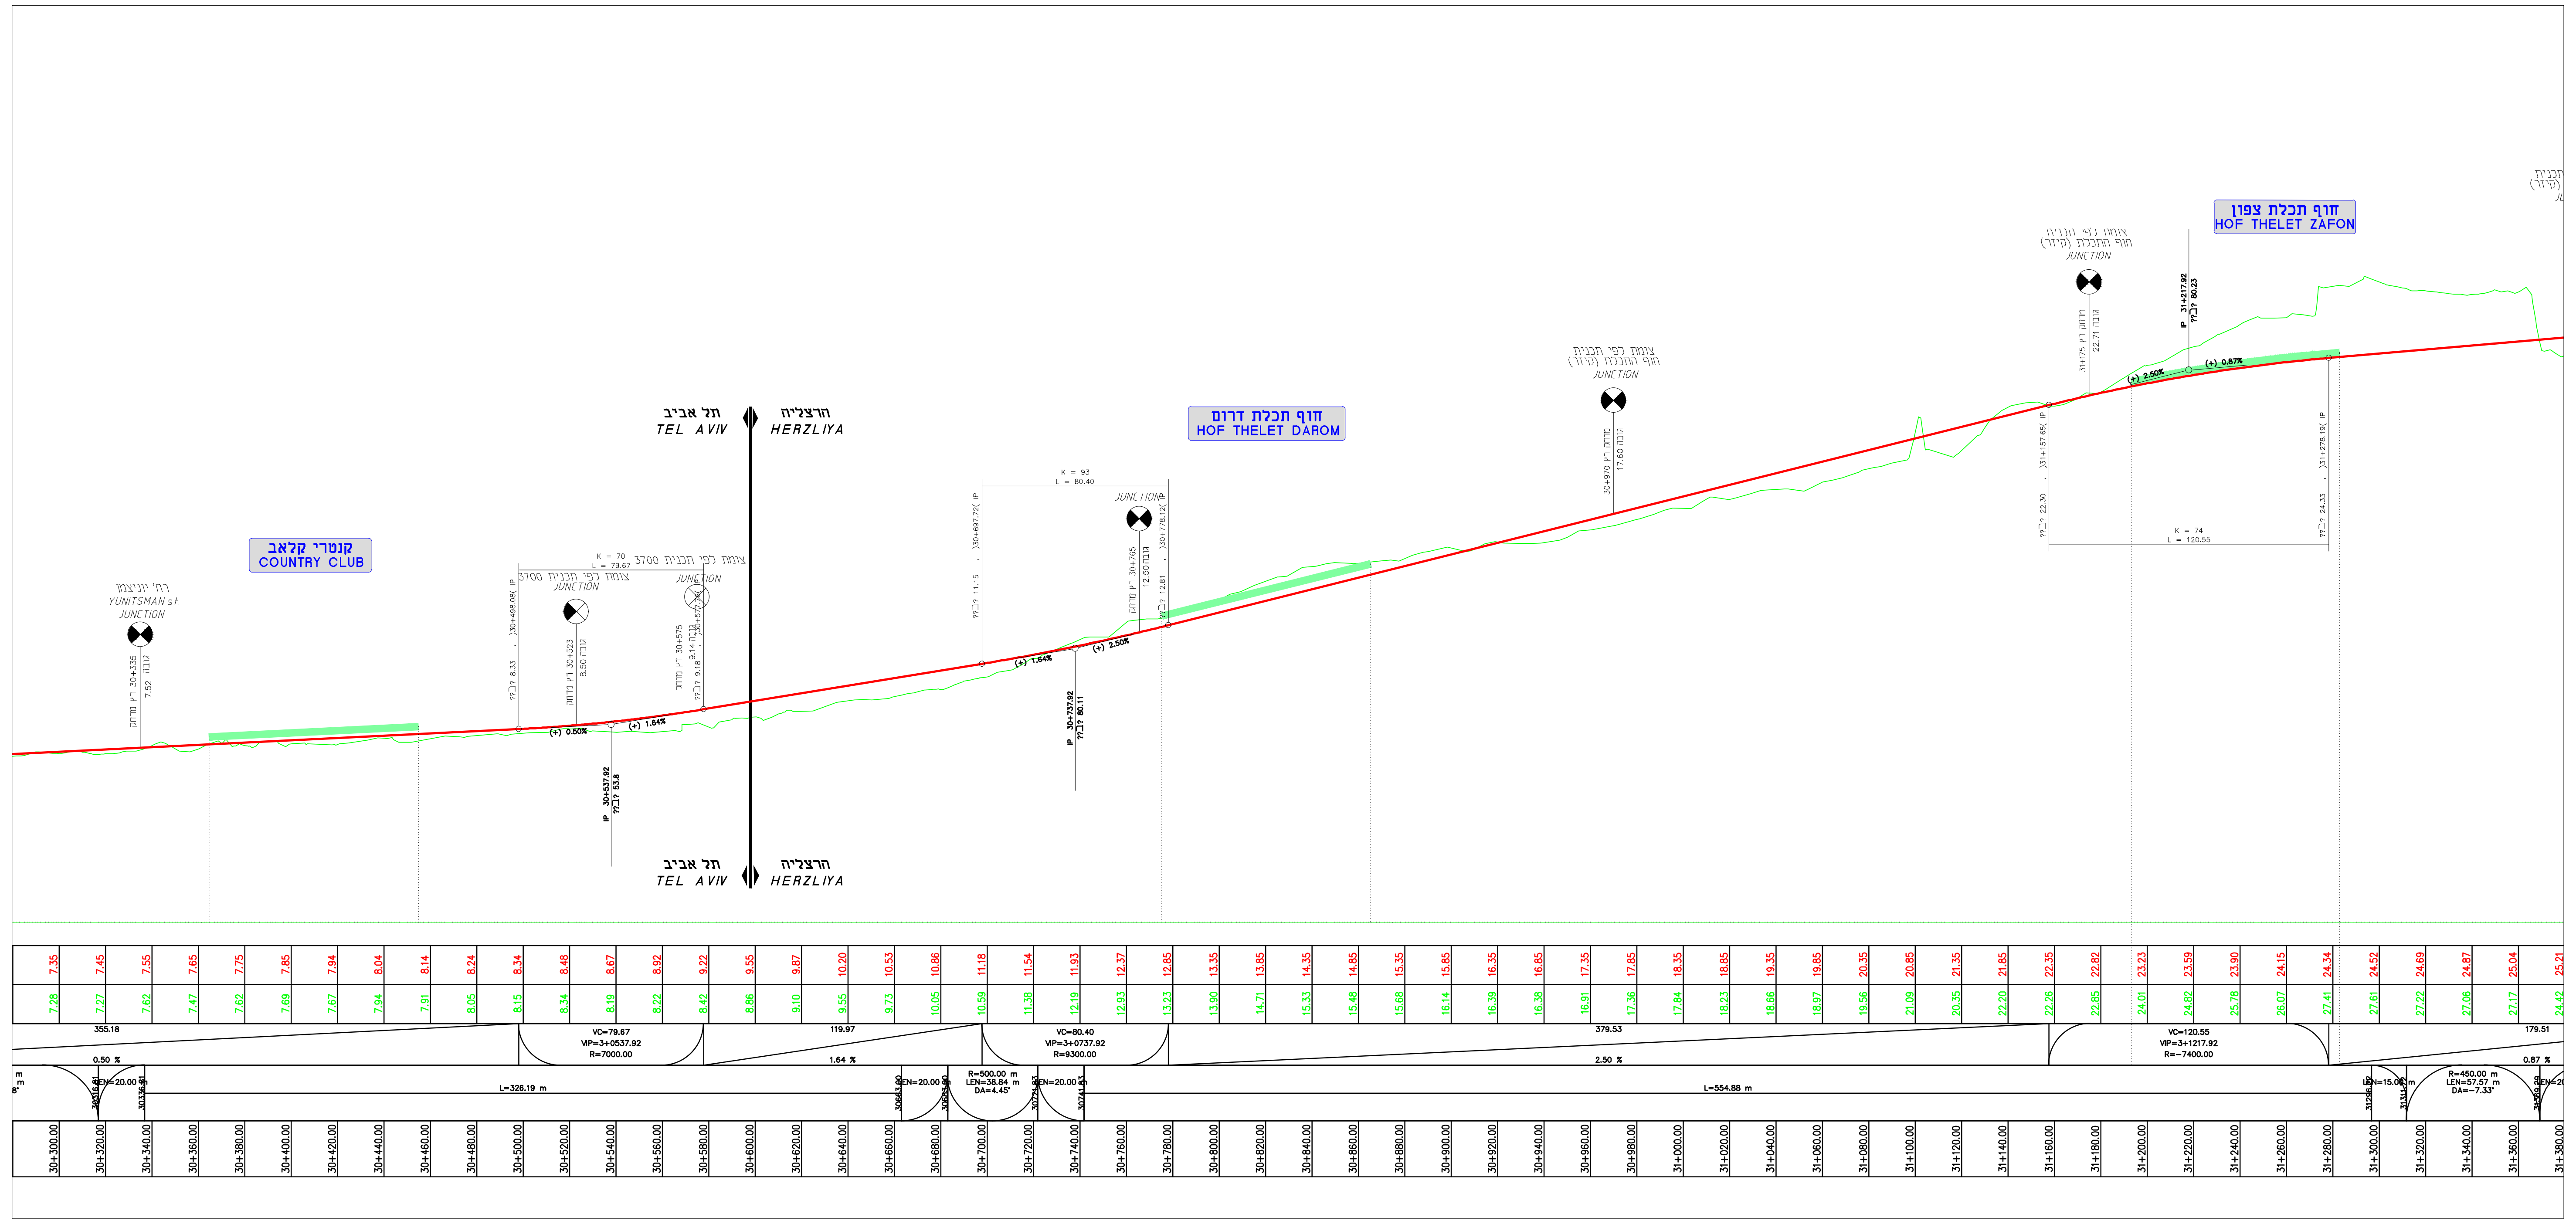

חתך אורך קנ"מ 1:1250

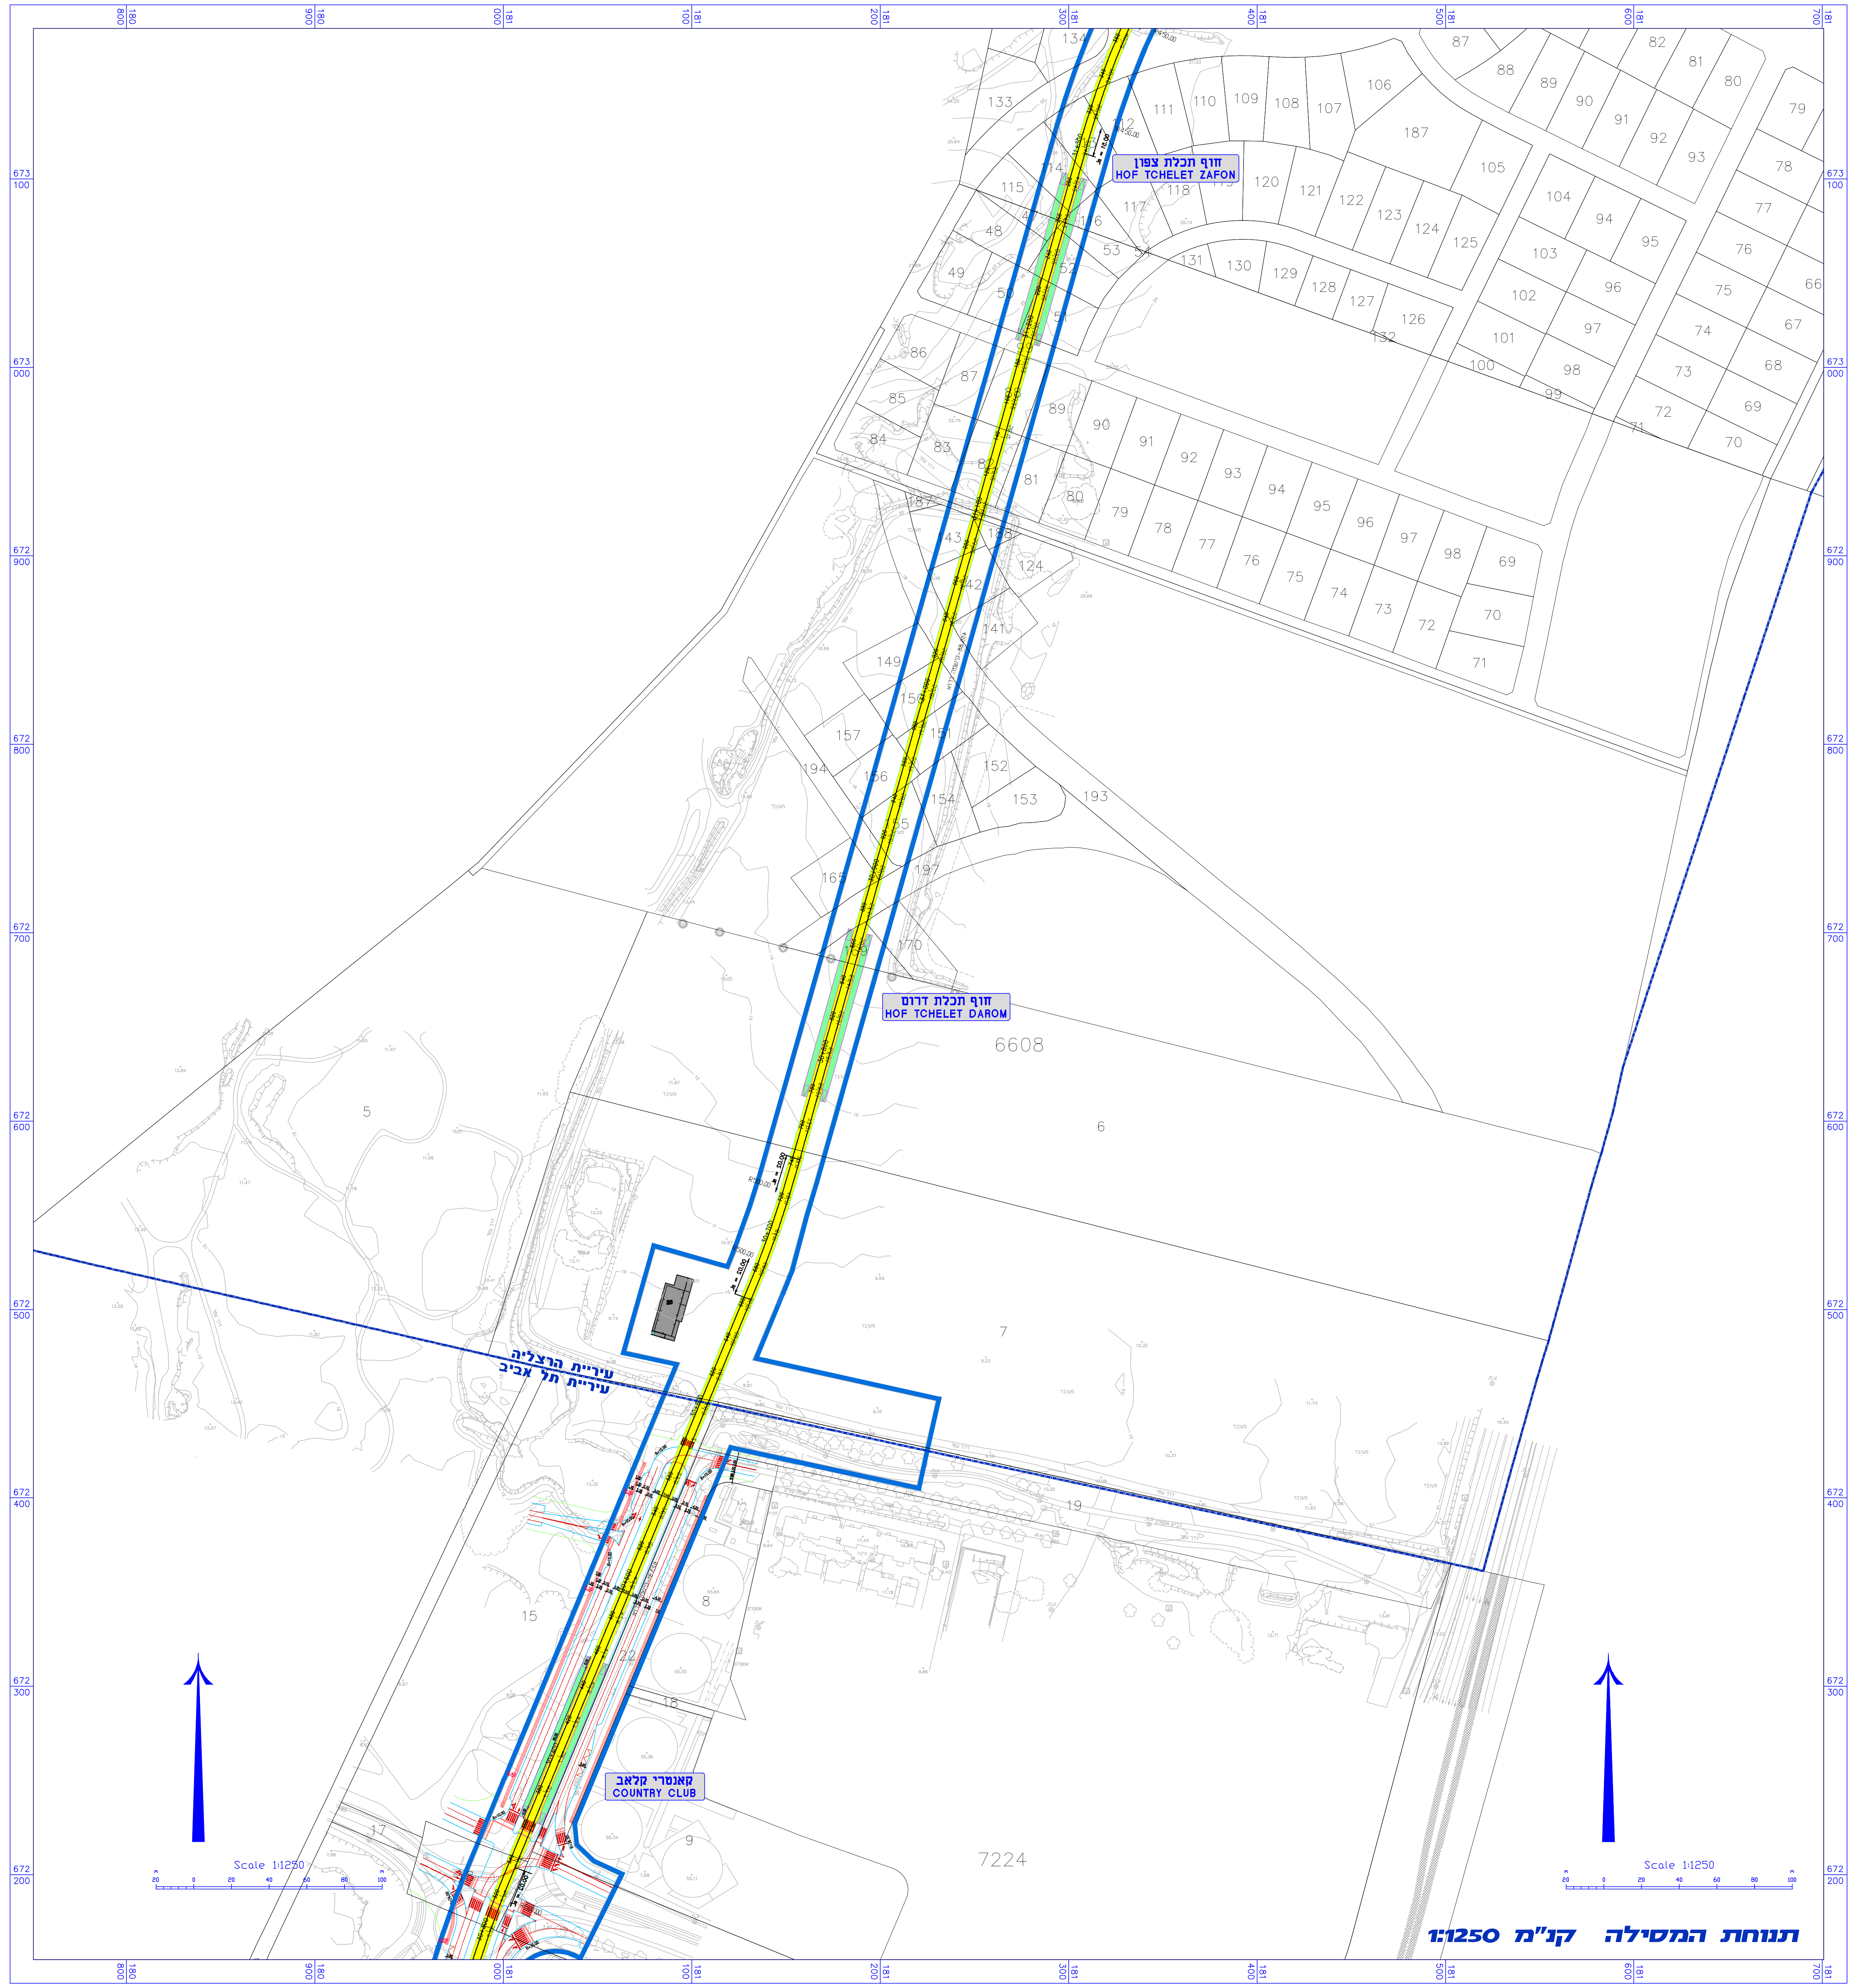

תנוחת המסילה קנ"מ 1:1250

נספח(2)המסילה

תכנית תשתיות לאומיות מספר 71ג'

רכבת קלה במטרופולין ת"א
הקו הירוק
מקטע צפוני

נספח לתכנית	גליון 13 מתוך 15
תחולה	מנחה
תיאור	
תאריך עריכת הנספח	29.06.17
רשימת התרשימים	**קנ"מ**
מצב מאושר	1:1250
חתך אורך	1:1250
מפתח גיליונות	–
	–

שמות וחתימות:		
עורך הנספח	שם יוסי פרחי תאגיד פרחי – צפריר אדריכלים בע"מ	חתימה

הסדרי תנועה אינם חלק מהתכנית

NTA The Israel Light Rail
נתע הרכבת הקלה של ישראל

מפת מפתח

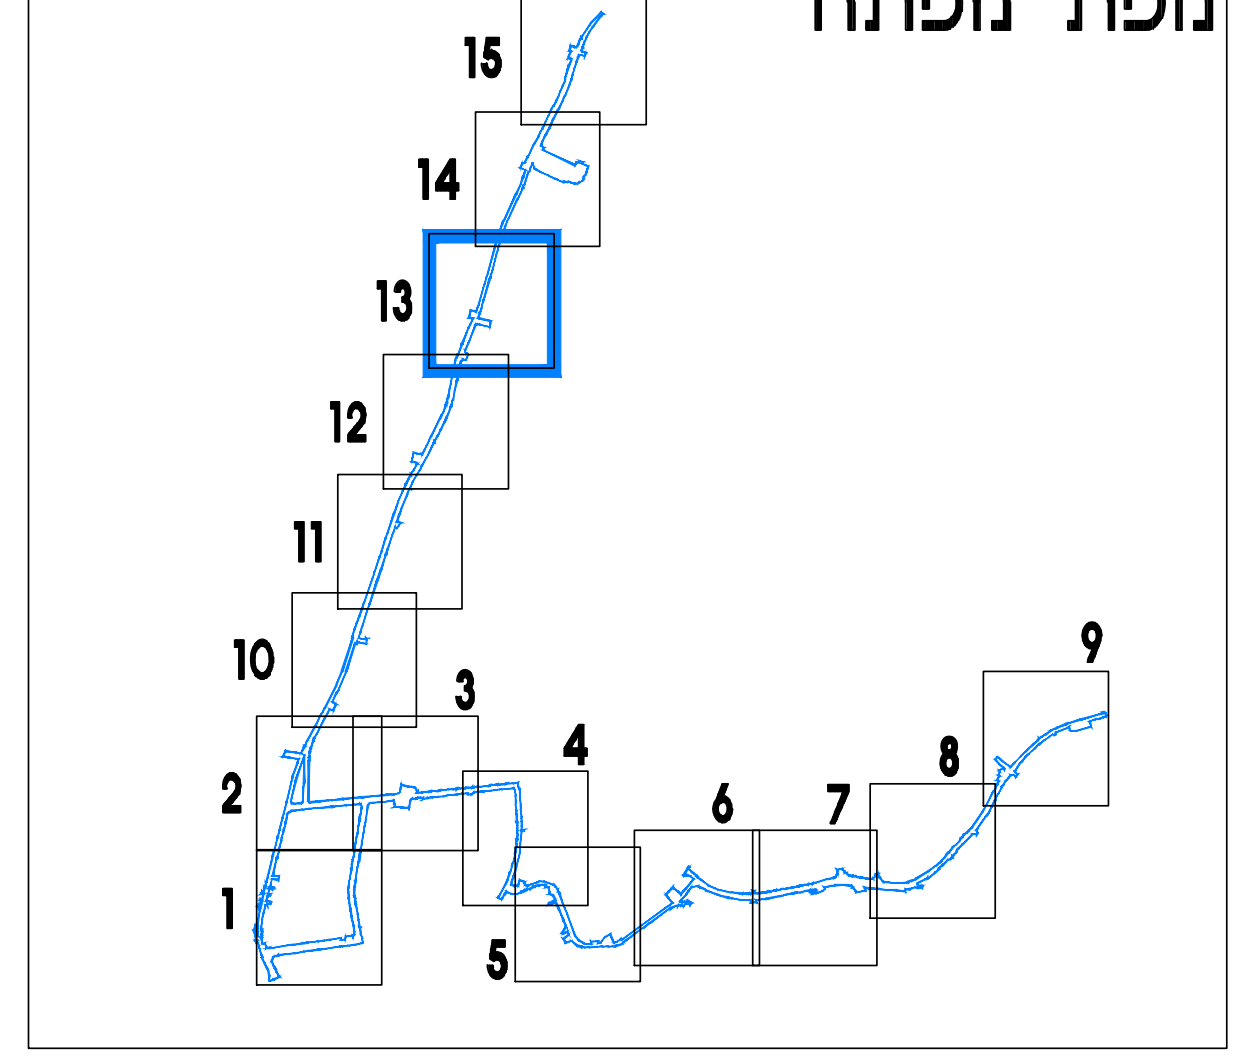

מקרא סמלים:

גבול התכנית	━━
גבול מחוז	┅┅
מס' גוש	7225
גוש	──
גבול חלקה	──
מס' חלקה	572
תנוחת המסילה	🟨
תחנת רכבת	☒🟩☒
רמפה בקצה רציף תחנה	☒
מרחק רץ (מטרים)	0+100
תחנת אוטובוס	⋀⋀⋀
מפרץ לפריקה/טעינה	☒
כיוון תנועה (אופניים)	→
כיוון תנועה (רכב)	→

נספח(2)המסילה

תכנית תשתיות לאומיות מספר 71ג׳

רכבת קלה במטרופולין ת״א
הקו הירוק
מקטע צפוני

נספח לתכנית גליון 14 מתוך 15

תחולה	מנחה
תיאור	
תאריך עריכת הנספח	29.06.17

רשימת התרשימים	קנ״מ
מצב מאושר	1:1250
חתך אורך	1:1250
מפתח גיליונות	–
	–

שמות וחתימות:

עורך הנספח	שם יוסי פרחי תאגיד פרחי - צפריר אדריכלים בע״מ	חתימה

הסדרי תנועה אינם חלק מהתכנית

NTA The Israel Light Rail
נתע הרכבת הקלה של ישראל

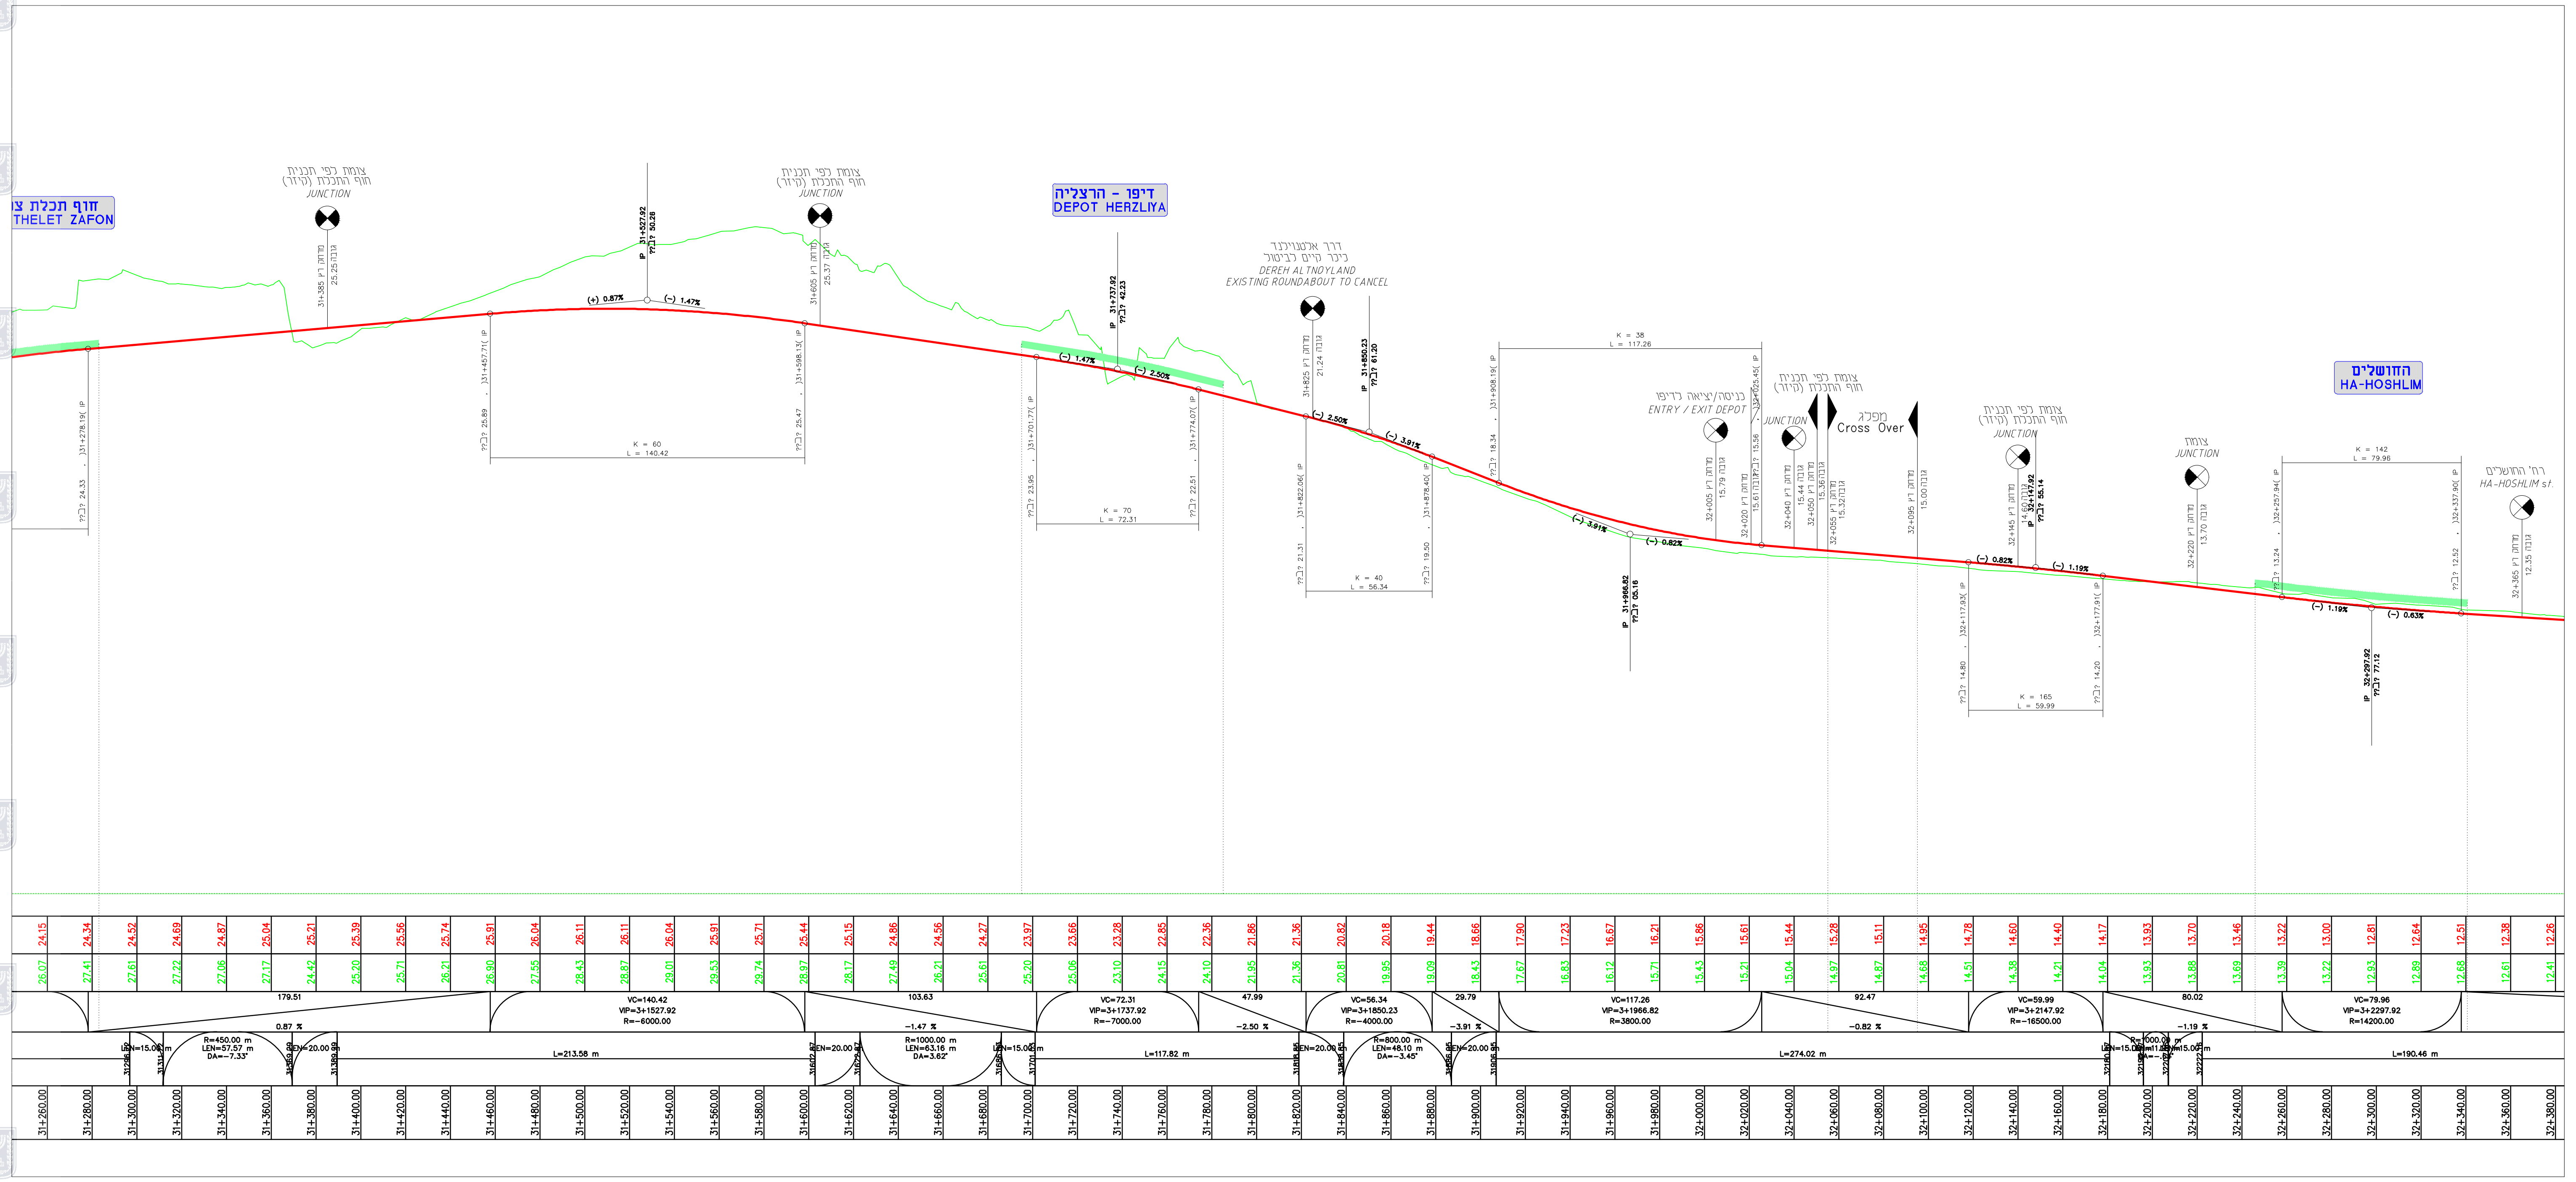

חתך אורך קנ״מ 1:1250

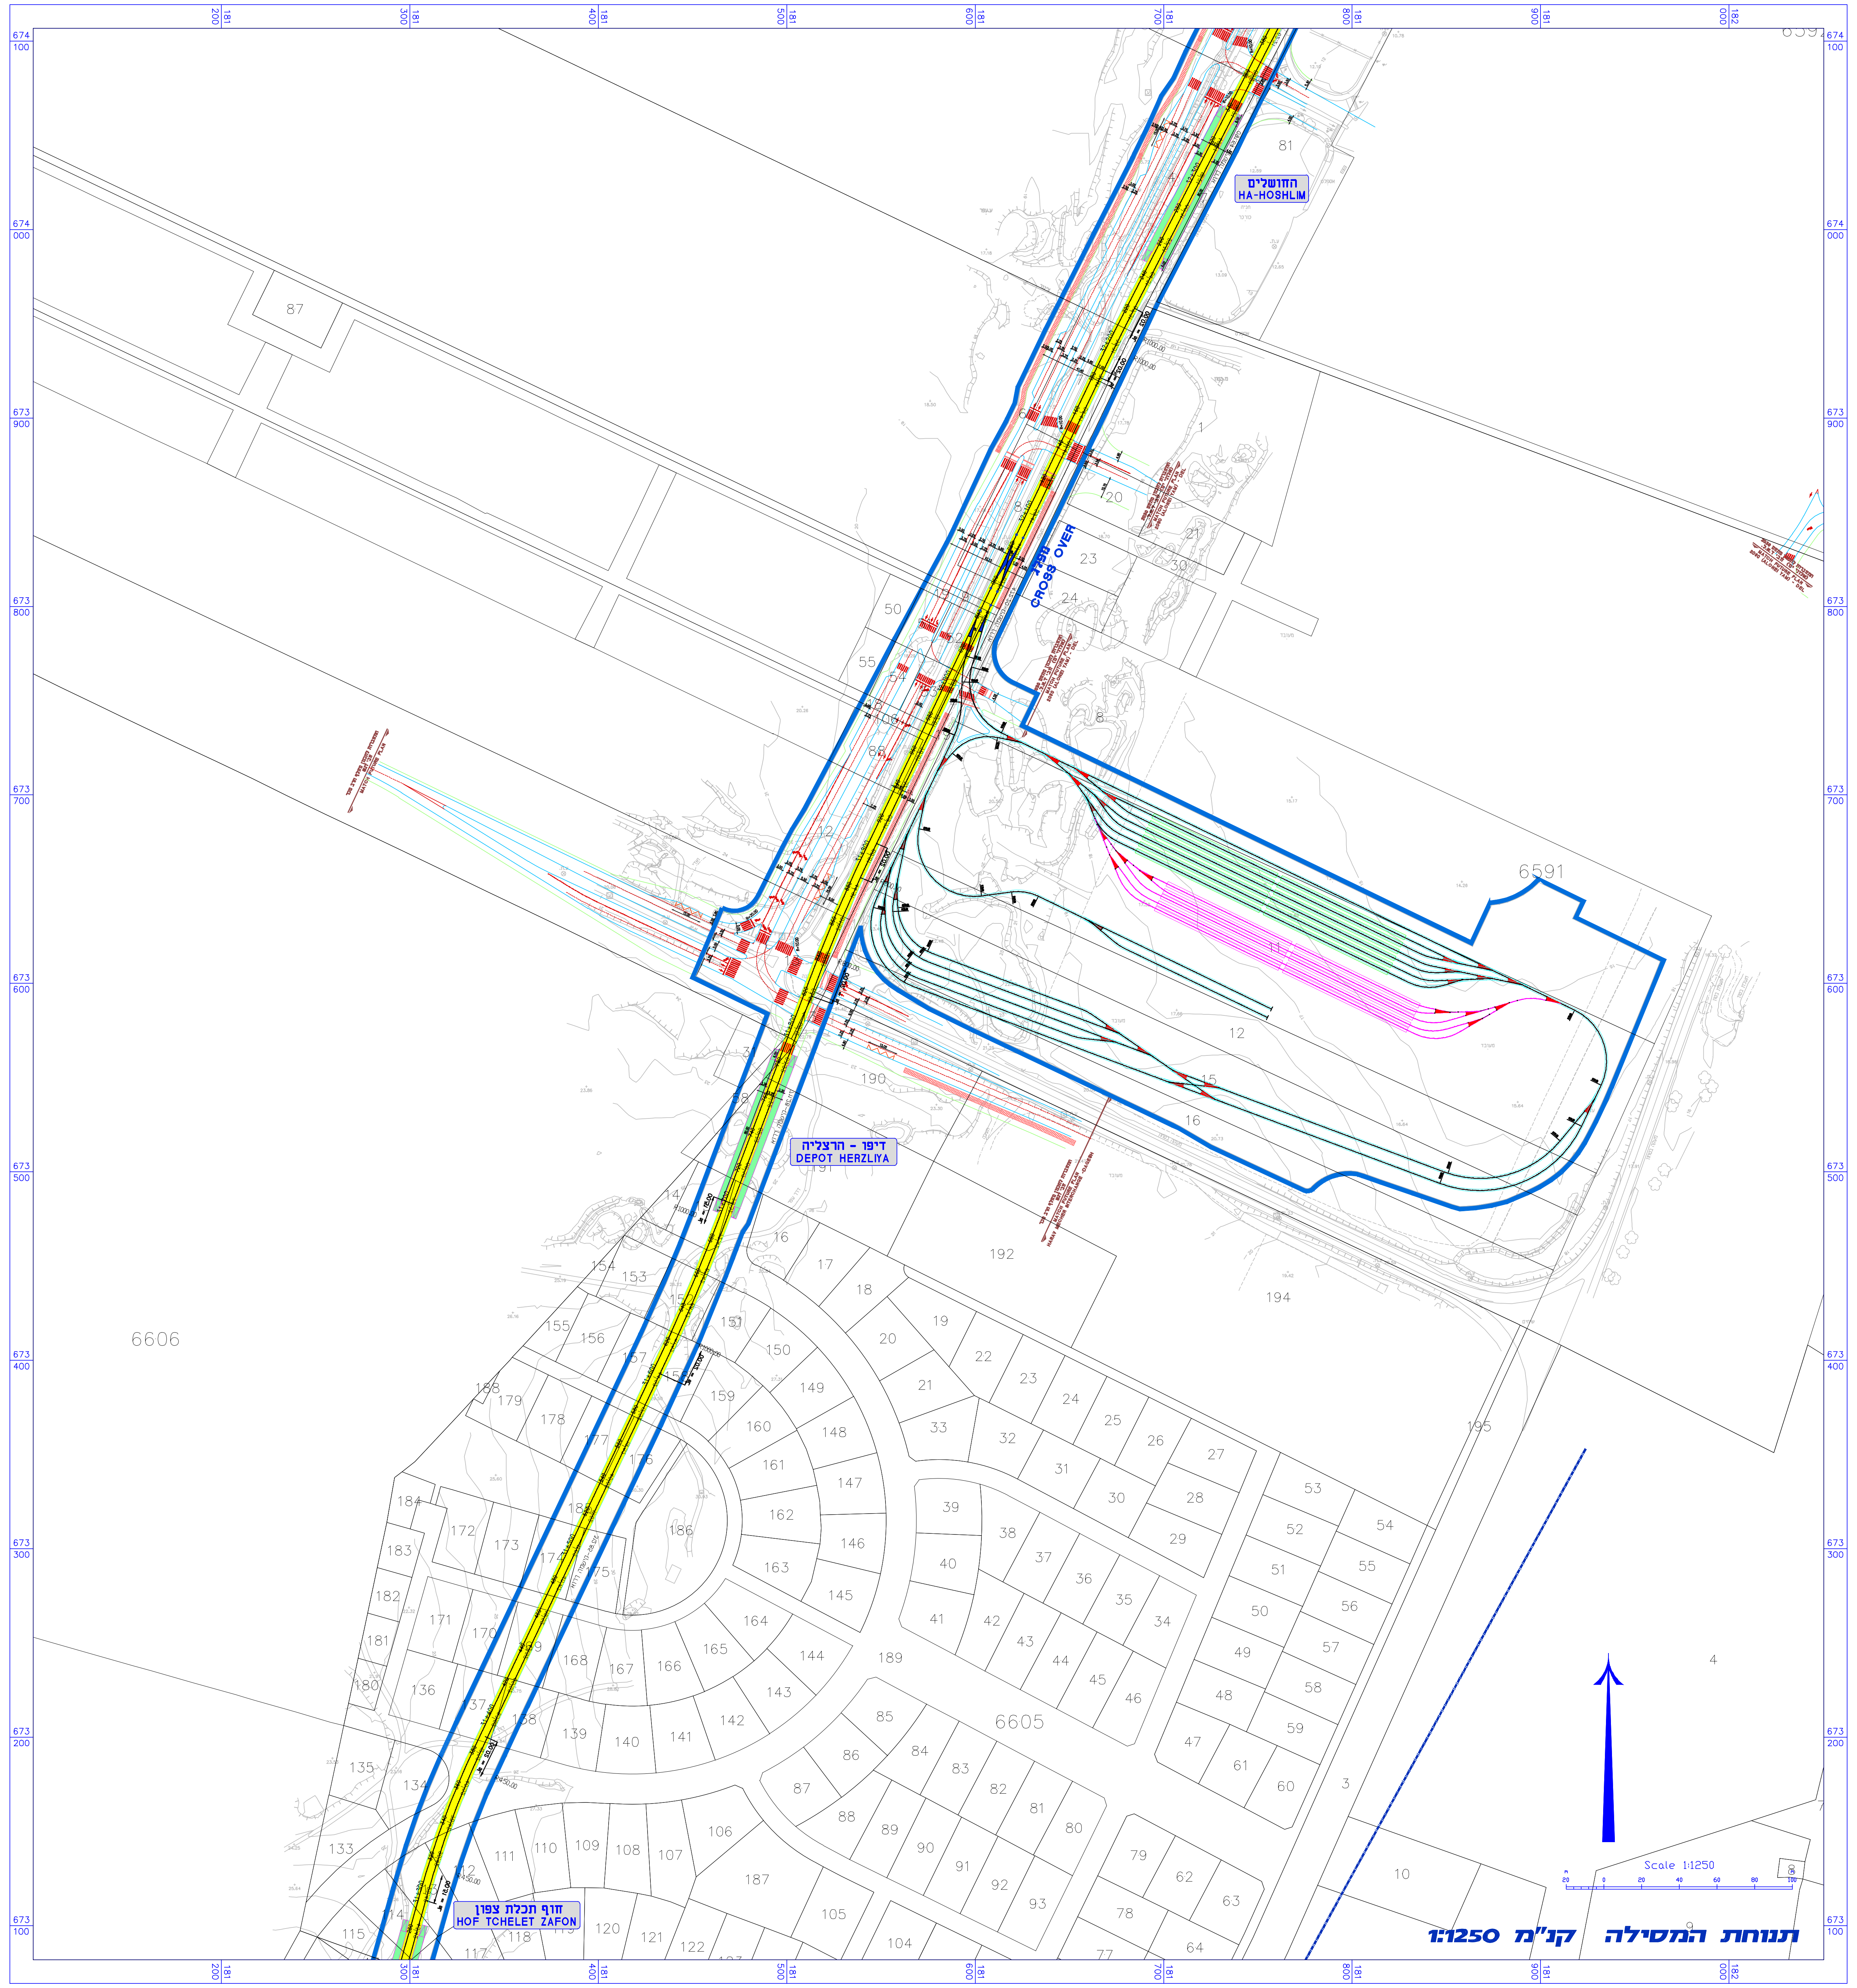

תנוחת המסילה קנ״מ 1:1250

מפת מפתח

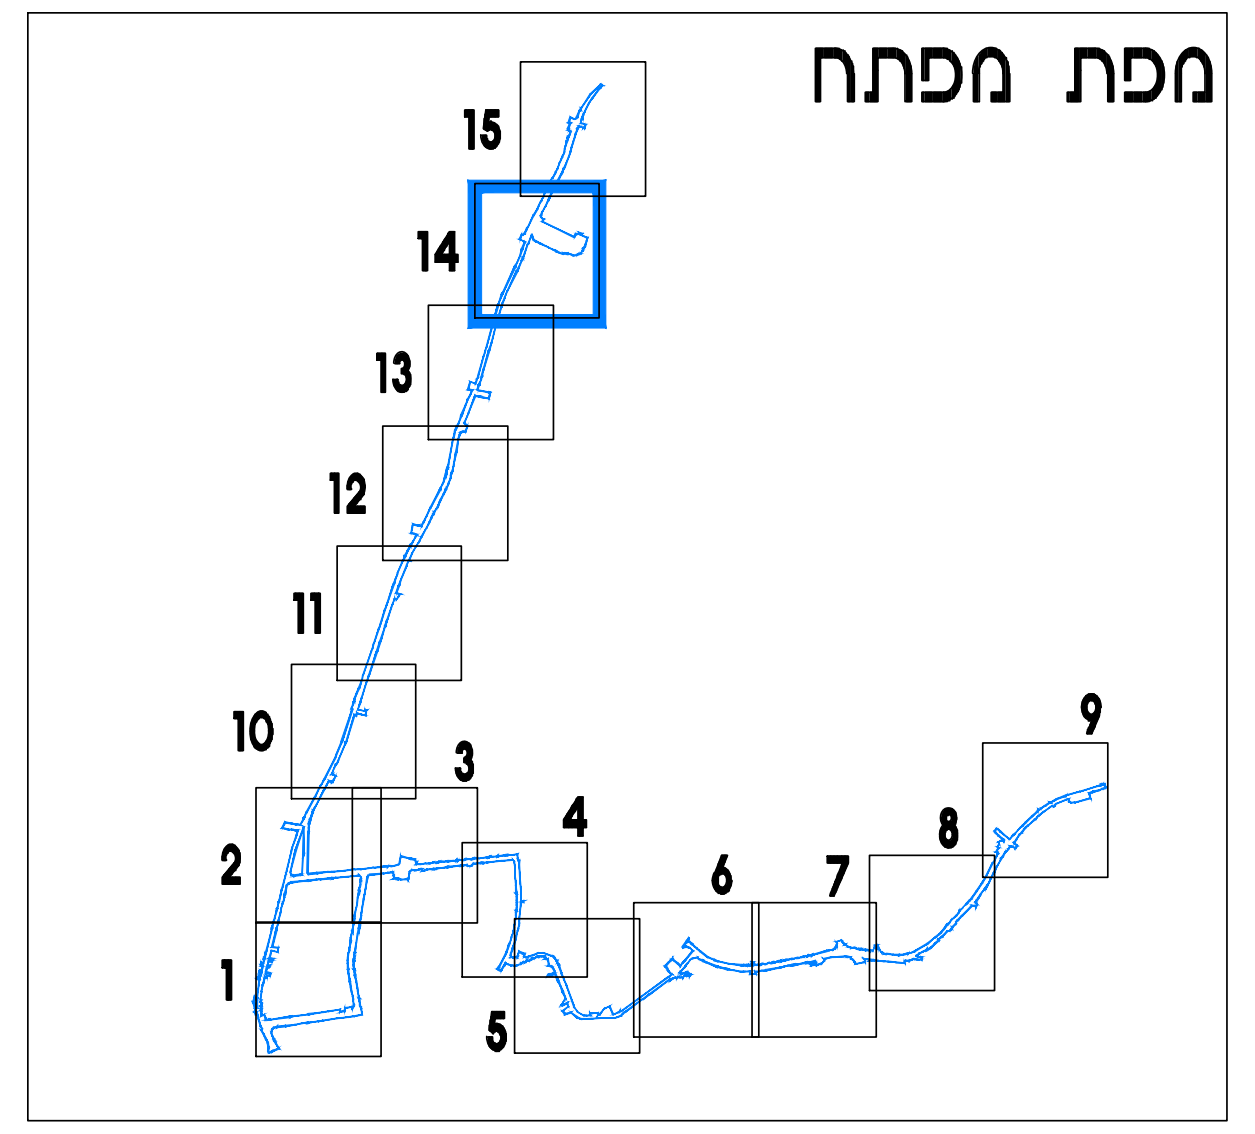

מקרא סמלים:

גבול התכנית	▬
גבול מחוז	▬
מס׳ גוש	7225
גוש	―
גבול חלקה	―
מס׳ חלקה	572
תנוחת המסילה	🟨
תחנת רכבת	☒🟩☒
רמפה בקצה רציף תחנה	▷
מרחק רץ (מטרים)	0+100
תחנת אוטובוס	⋀⋀⋀
מפרץ לפריקה/טעינה	☒
כיוון תנועה (אופניים)	→
כיוון תנועה (רכב)	→

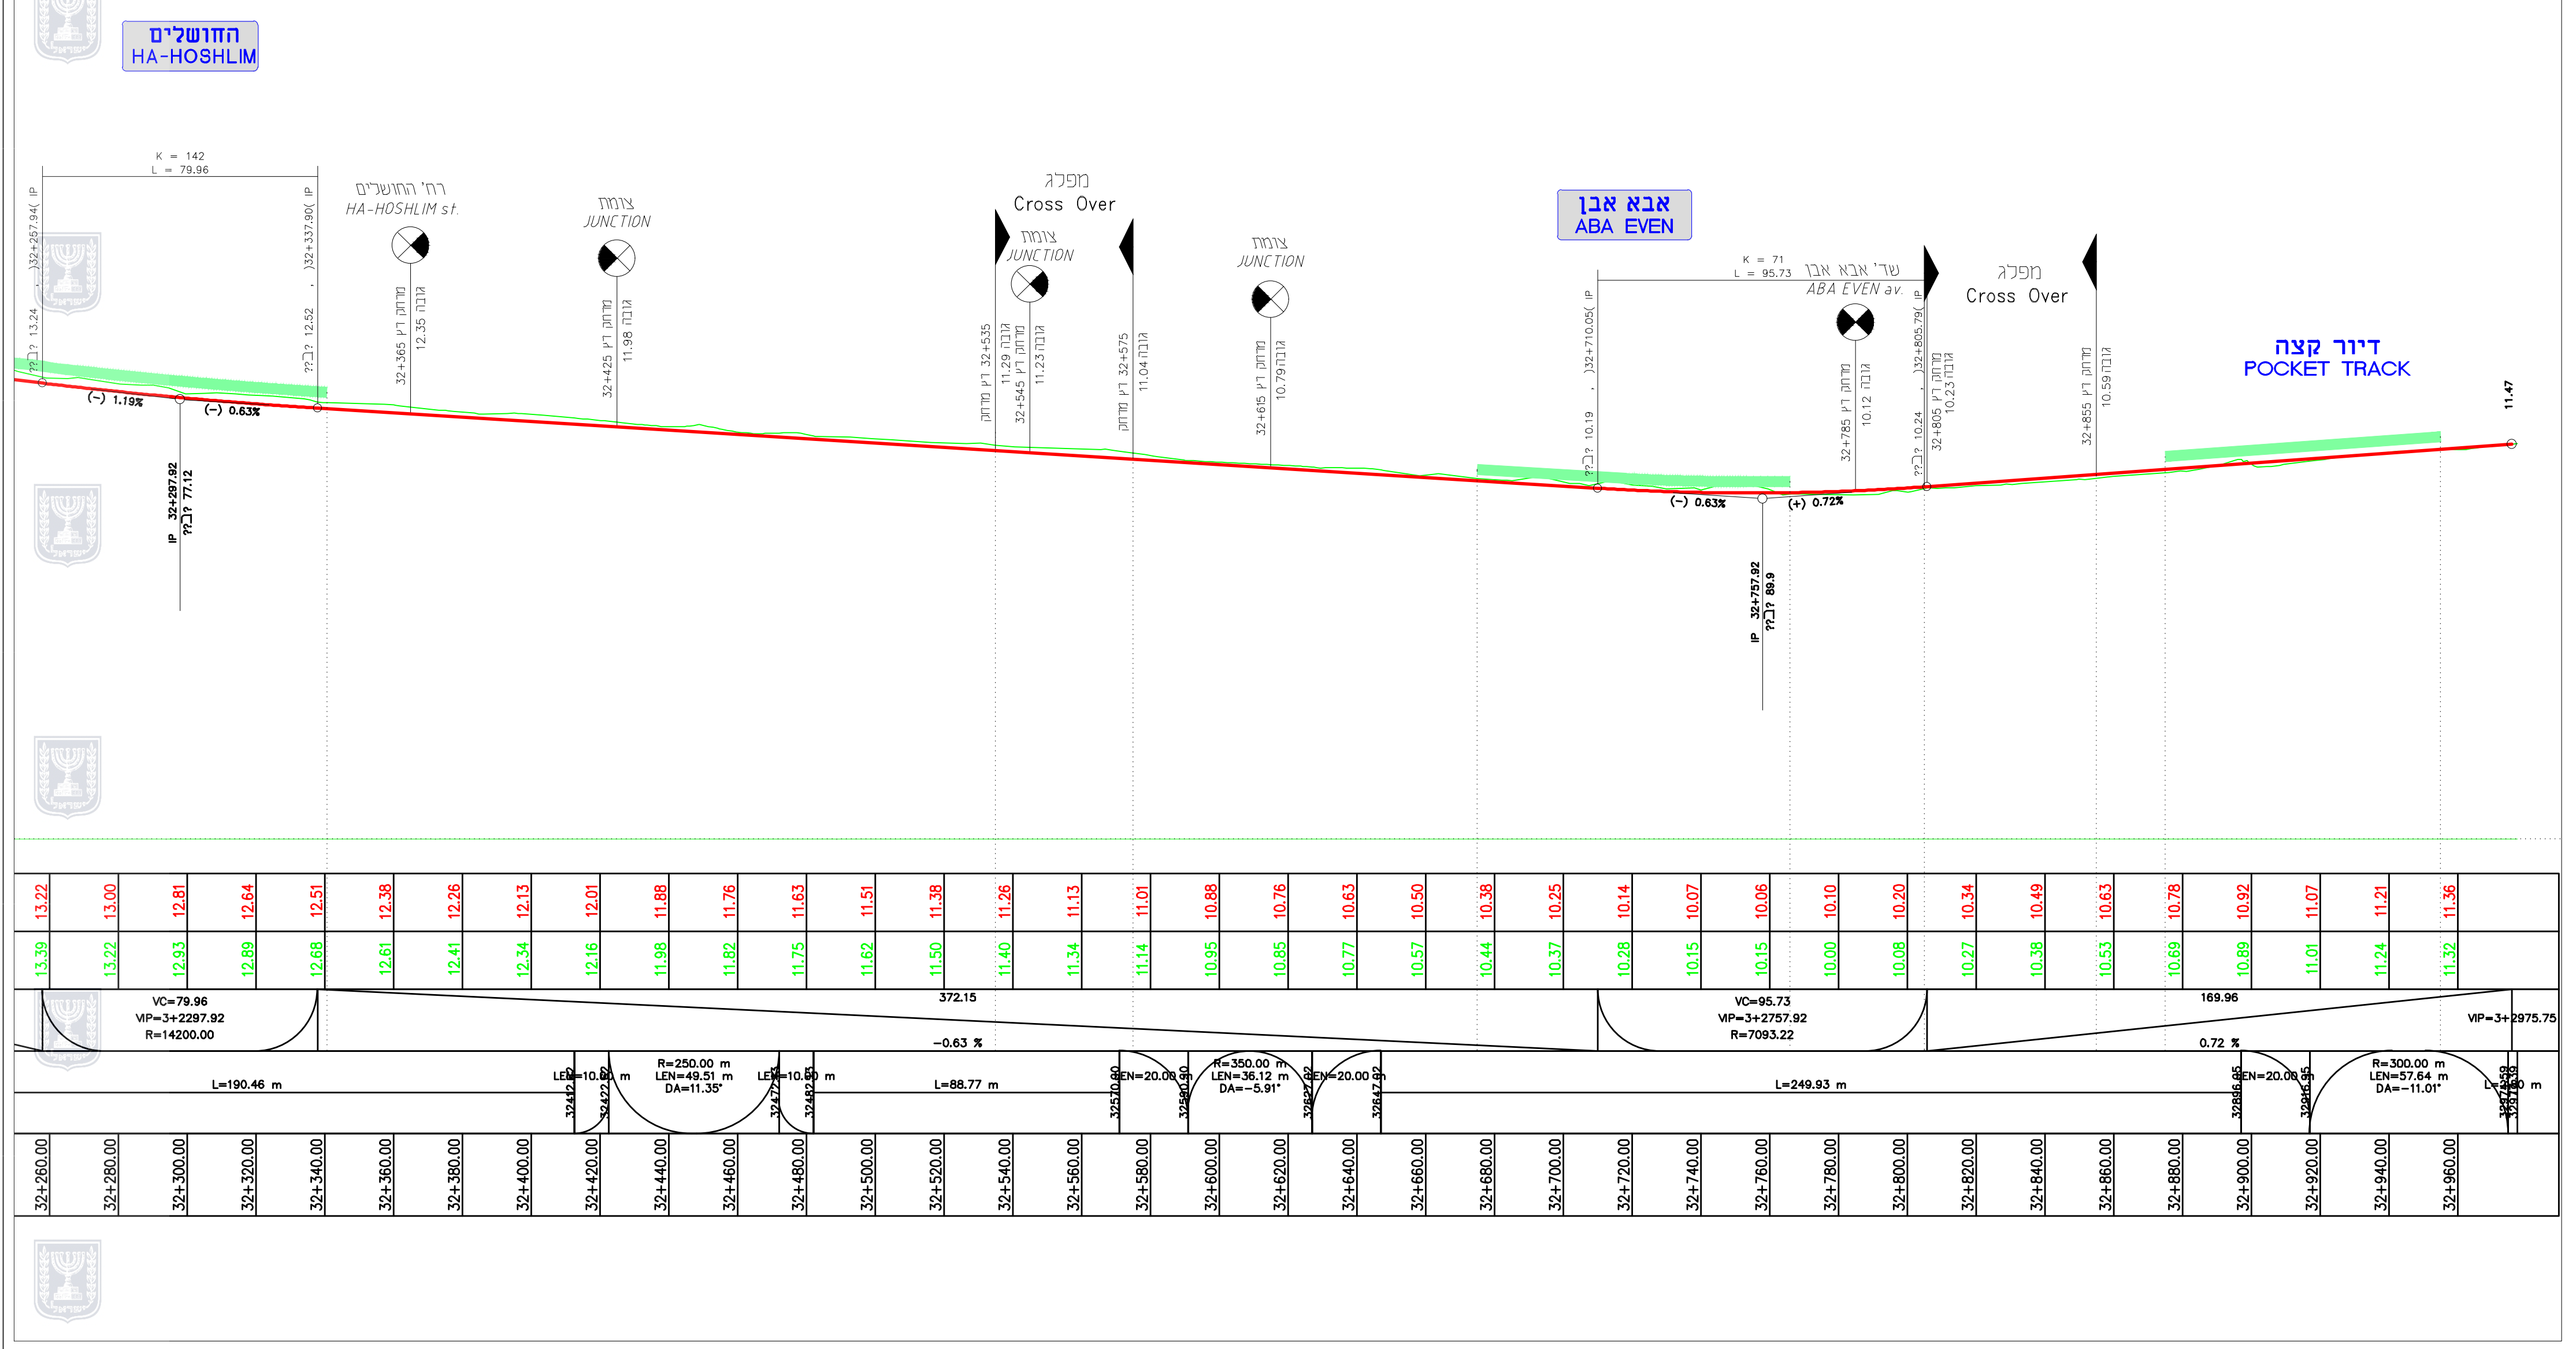

חתך אורך קנ"מ 1:1250

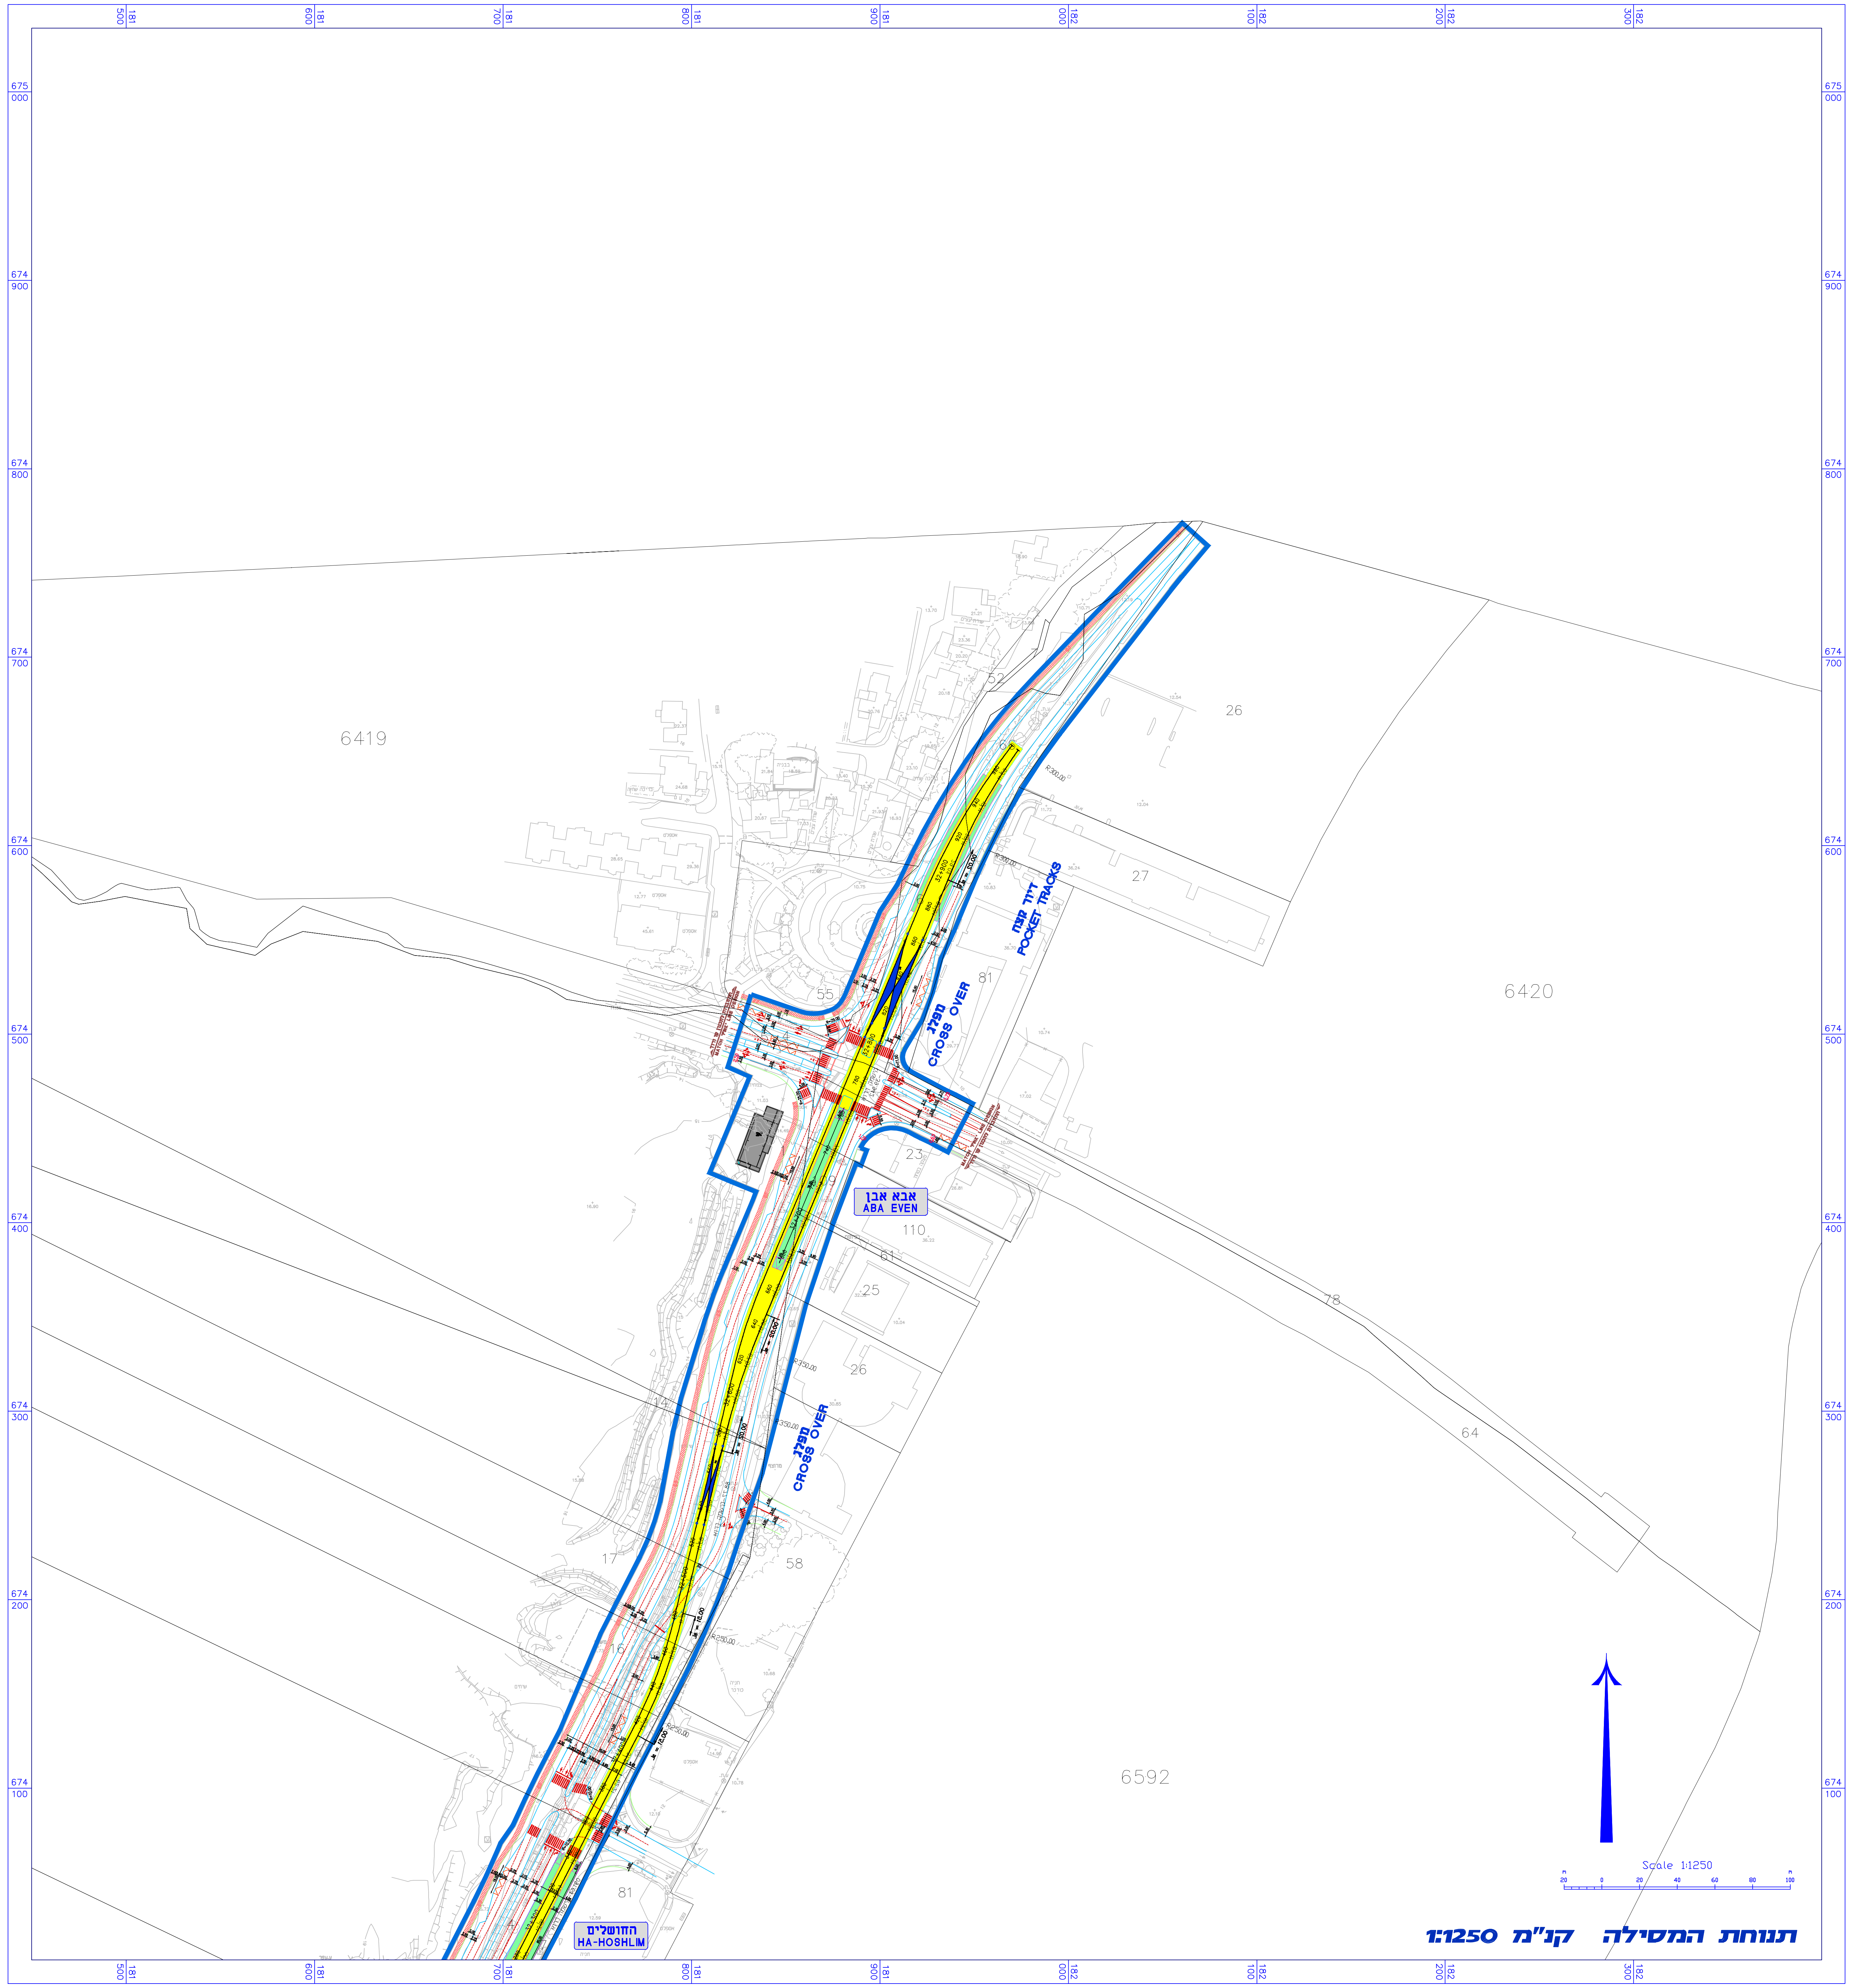

תנוחת המסילה קנ"מ 1:1250

נספח (2) המסילה

תכנית תשתיות לאומית מספר 71ג'

רכבת קלה במטרופולין ת"א
הקו הירוק
מקטע צפוני

נספח לתכנית	גליון 15 מתוך 15
תחולה	מנחה
תיאור	
תאריך עריכת הנספח	29.06.17
רשימת התרשימים	**קנ"מ**
מצב מאושר	1:1250
חתך אורך	1:1250
מפתח גיליונות	–
	–

שמות וחתימות:

עורך הנספח	שם: יוסי פרחי תאגיד: פרחי – צפריר אדריכלים בע"מ	חתימה

הסדרי תנועה אינם חלק מהתכנית

NTA The Israel Light Rail
נתע הרכבת הקלה של ישראל

מפת מפתח

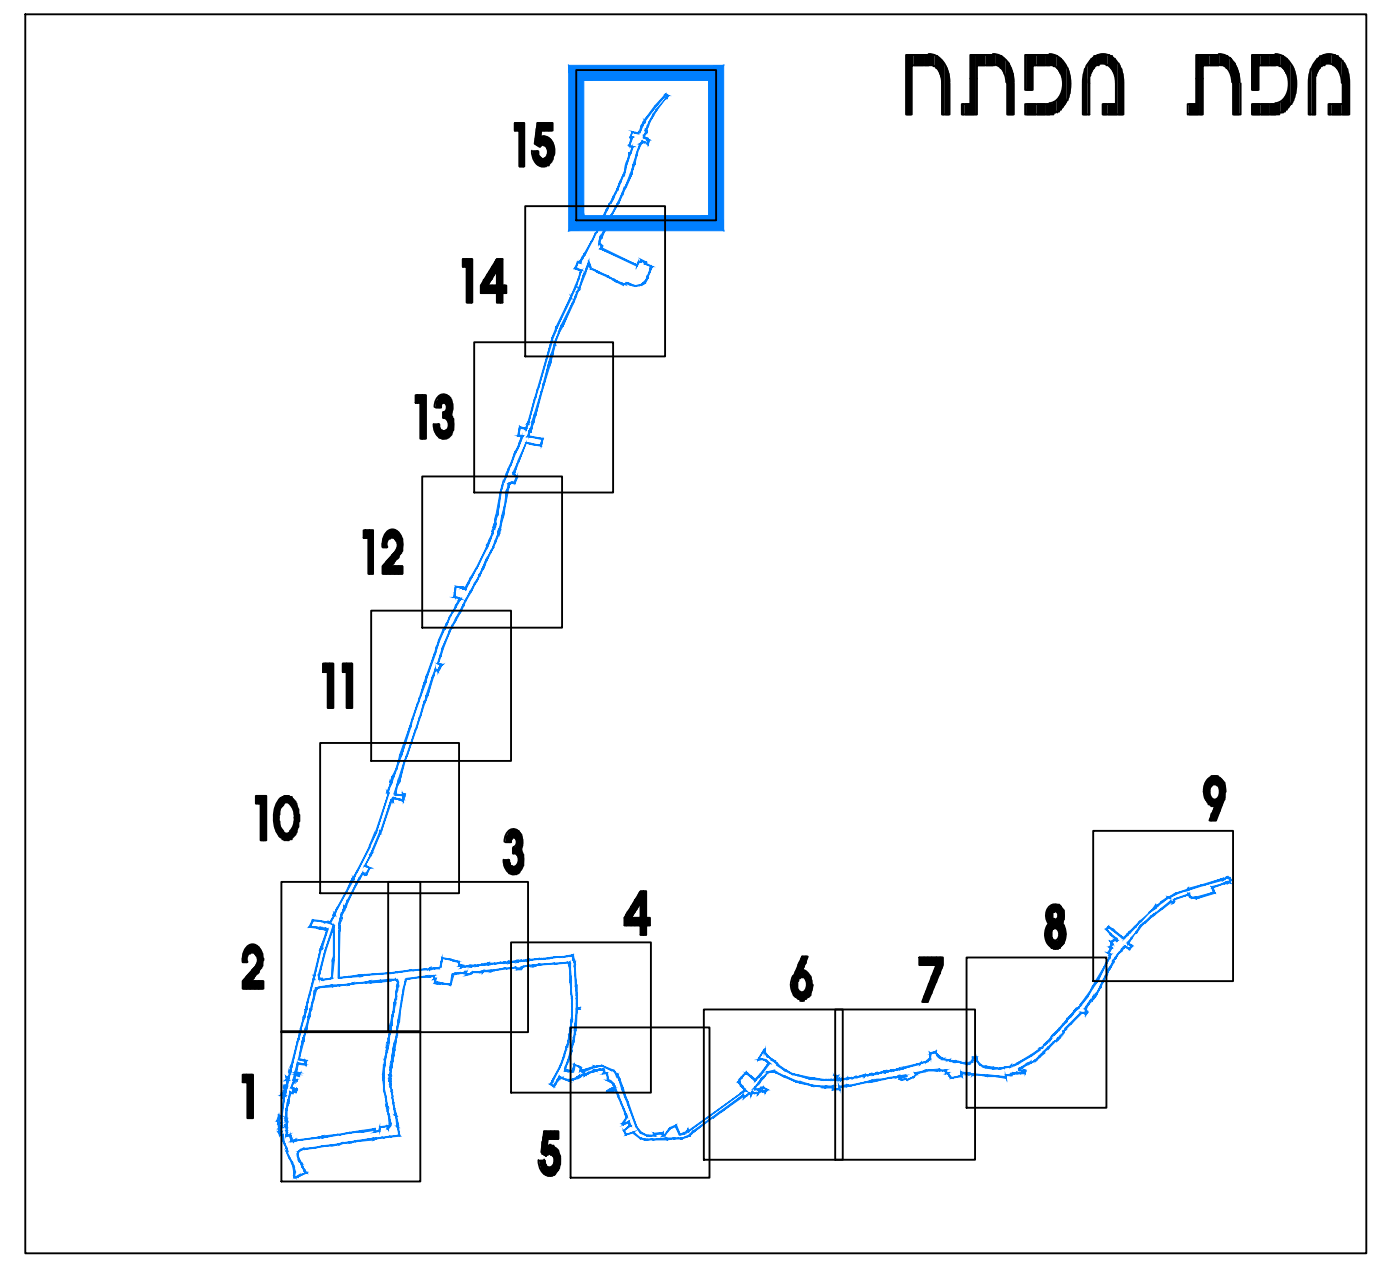

מקרא סמלים:

גבול התכנית	▬
גבול מחוז	▬
מס' גוש	7225
גוש	—
גבול חלקה	—
מס' חלקה	572
תנוחת המסילה	🟨
תחנת רכבת	☒🟩☒
רמפה בקצה רציף תחנה	☒
מרחק רץ (מטרים)	0+100
תחנת אוטובוס	⩘⩘
מפרץ לפריקה/טעינה	☒
כיוון תנועה (אופניים)	→
כיוון תנועה (רכב)	→